


მეორე სართულის გეგმა (წყალსადენ-კანალიზაციის სისტემის დატანით) მ-1:100

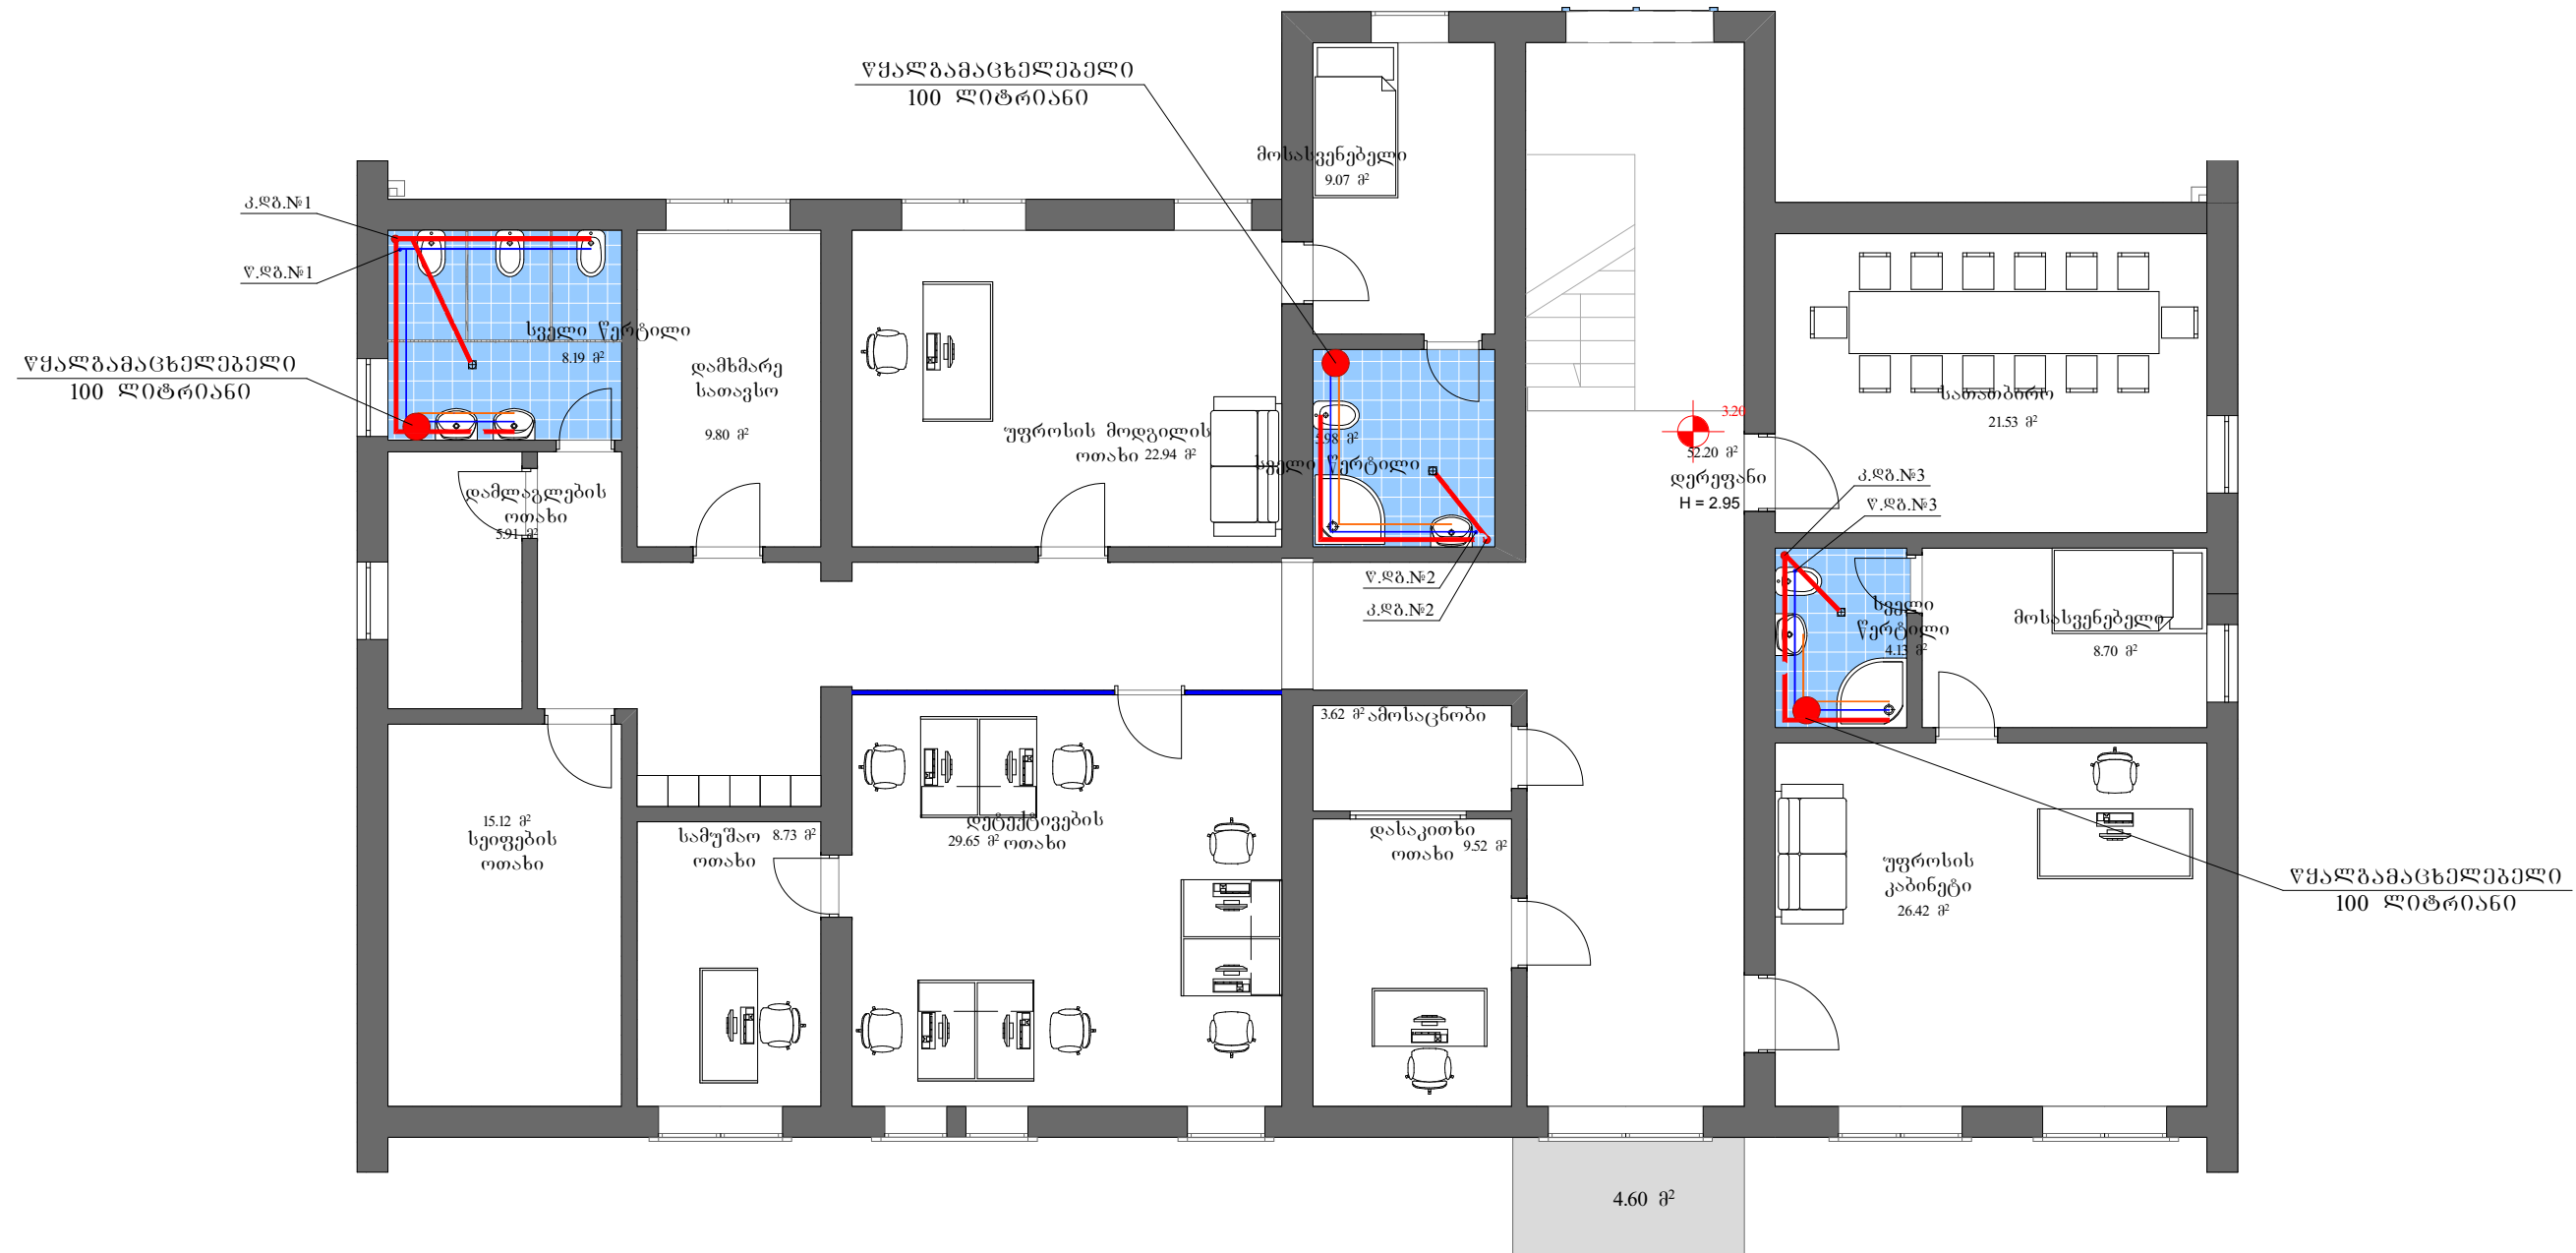

პირობითი აღნიშვნები

-  კანალიზაციის სექსკედიანი მილი
 ცივი წყლის მილი
 ცხელი წყლის მილი
 ტრაპი