


პირველი სართულის გეგმა მ-1:100 (ელექტრობის სისტემის ღატანით)

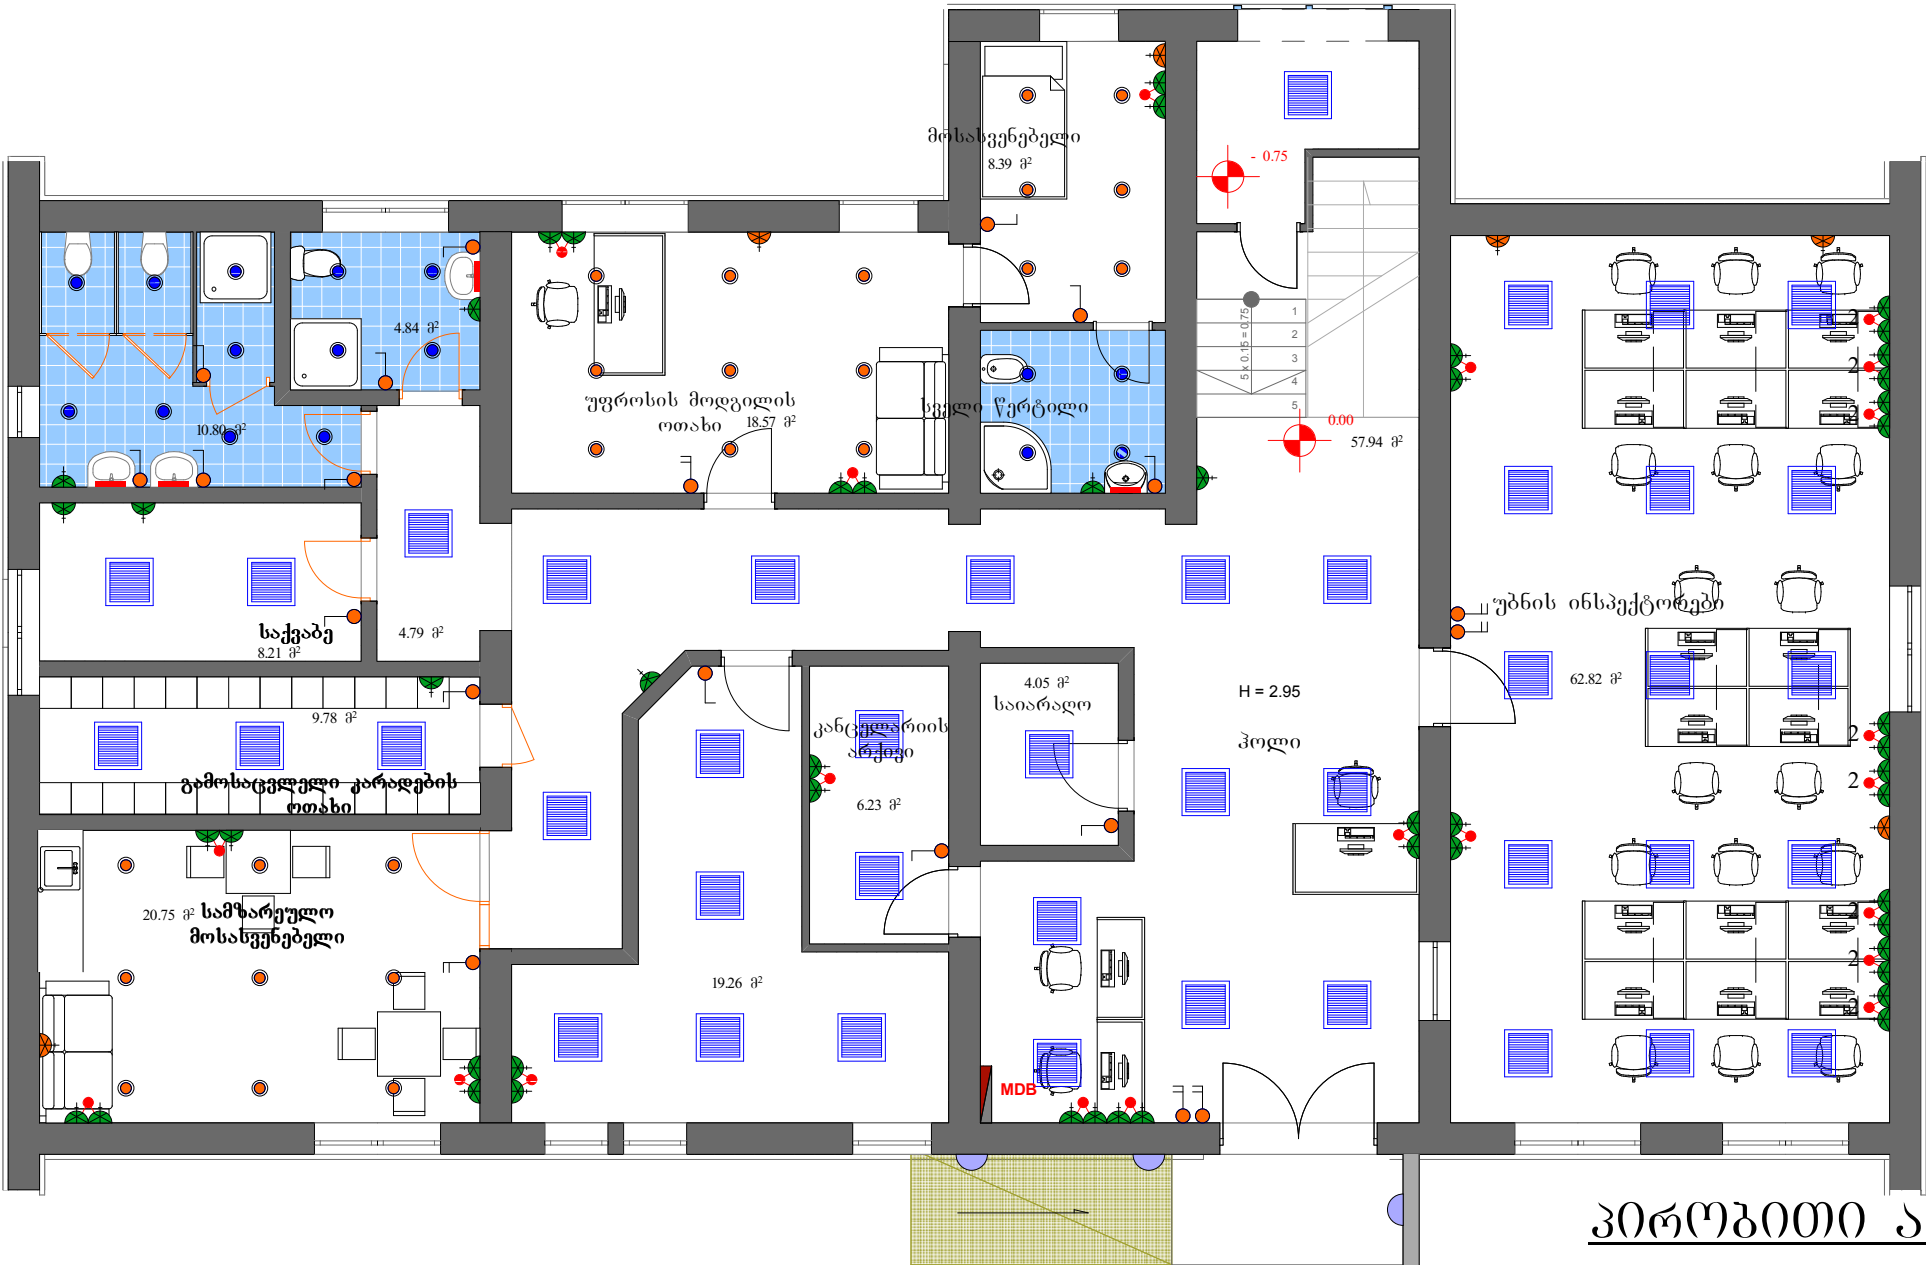

პირობითი აღნიშვნები

- გამანაწილებელი ზარი
- სანათი ღუმინისცენტური ნათურით 4X18 ვტ. (ამსტრონგის ჯერის)
- ჭერის ჩაფლული სანათი 1X25 ვტ.
- ჭერის ჩაფლული სანათი 1X60 ვტ.
- როზეტი დამიწების კონტაქტით
- როზეტი დამიწების კონტაქტით (კონდიციონერის)
- ბრა
- ბრა (სველ წერტილებში)
- ერთკლავიანი ჩამრთველი
- ორკლავიანი ჩამრთველი