


პირველი სართულის გეგმა მ-1:100 (კონდიციონერის სისტემის დატანით)

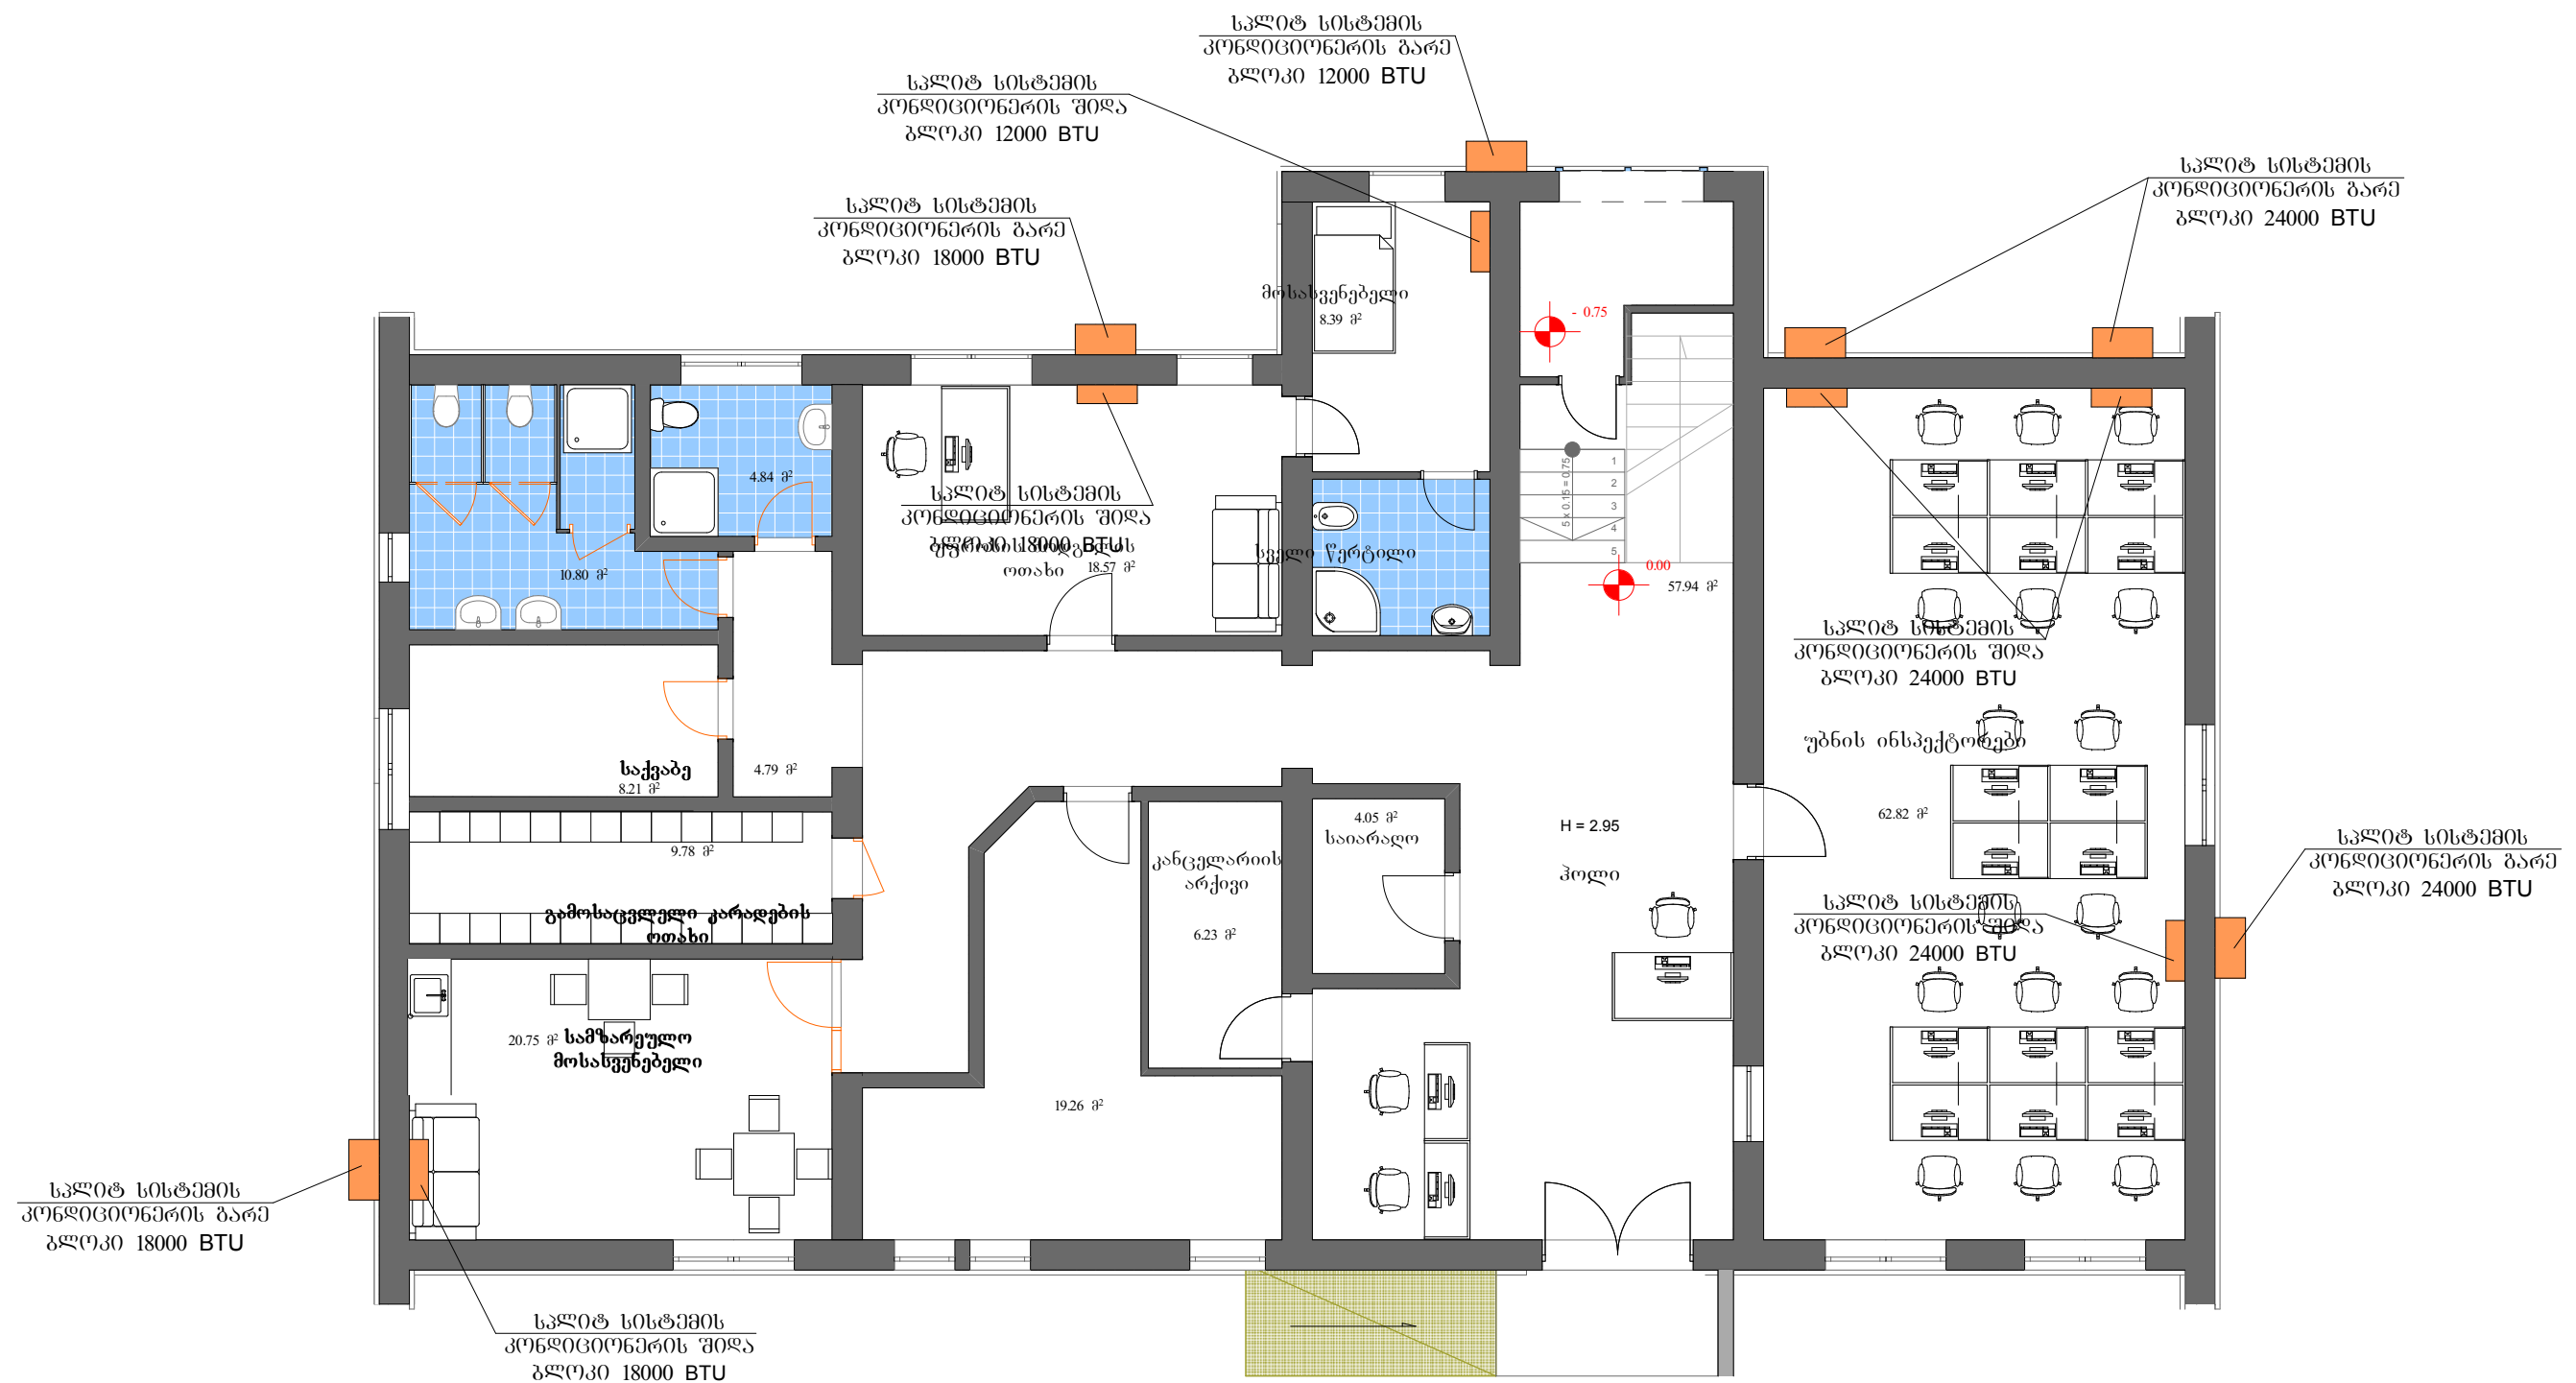

პირობითი აღნიშვნები

-  სკლიტ სისტემის კონდიციონერის გარე ბლოკი
 სკლიტ სისტემის კონდიციონერის შიდა ბლოკი