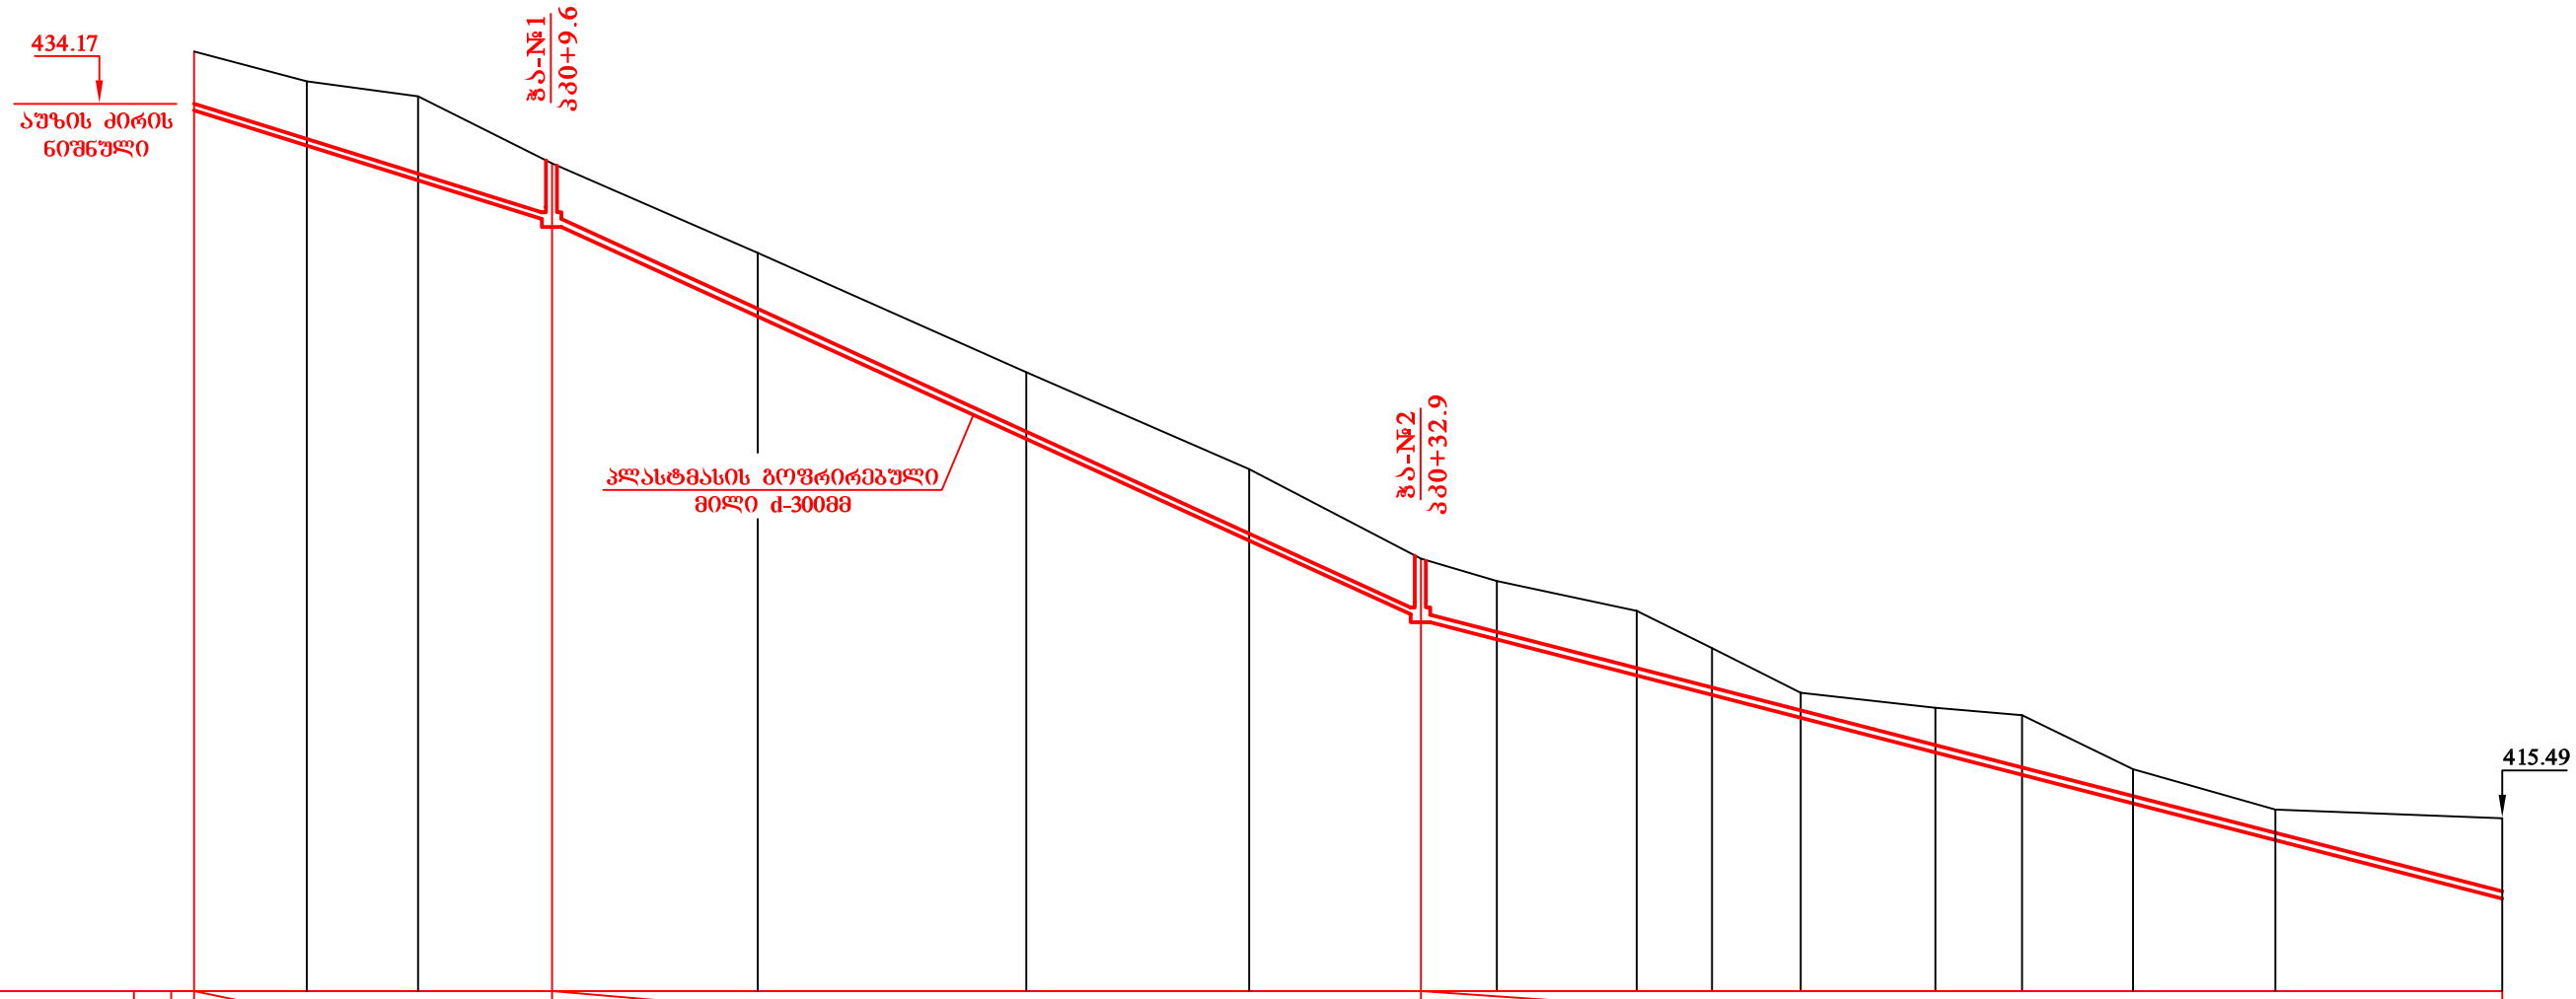

ქანობი / მანძილი	1	9.6	0.58	23.3	0.459	29.0	0.17																
ჭის თავსახურის ნიშნული	2	435.30	431.11	420.42	415.49																		
ძირის ნიშნული	3	434.10	429.91	419.22	414.29																		
მიწის ნიშნული	4	434.17	433.48	432.80	431.11	428.95	424.67	423.25	420.42	420.05	419.23	418.15	417.07	416.73	416.63	416.00	415.60	415.49					
მანძილი	5	3.0	3.0	3.6	5.5	7.2	6.0	4.6	2.0	3.8	2.0	2.4	3.6	2.3	3.0	3.8	6.2						
პიკეტები		0+00		+9.6					+32.9						0+49			0+62					

ქ. თბილისში ახვლედიანის ქუჩა №4-ში ჩამონადენი წყლების შემკრები სადრენაჟე ძსელის მოწყობა

დირექტორი	გ. გარგულია		დარის გრძივი პროფილი	სტადია	ფურცელი	ფურცლები
მთ. ინჟინერი	გ. ტიკარაძე			ს.დ.	4	1
–	–			შპს "არქიტექტურა და პროექტი" 2014წ		
–	–					