


I- სართულის გეგმა მ 1: 100.

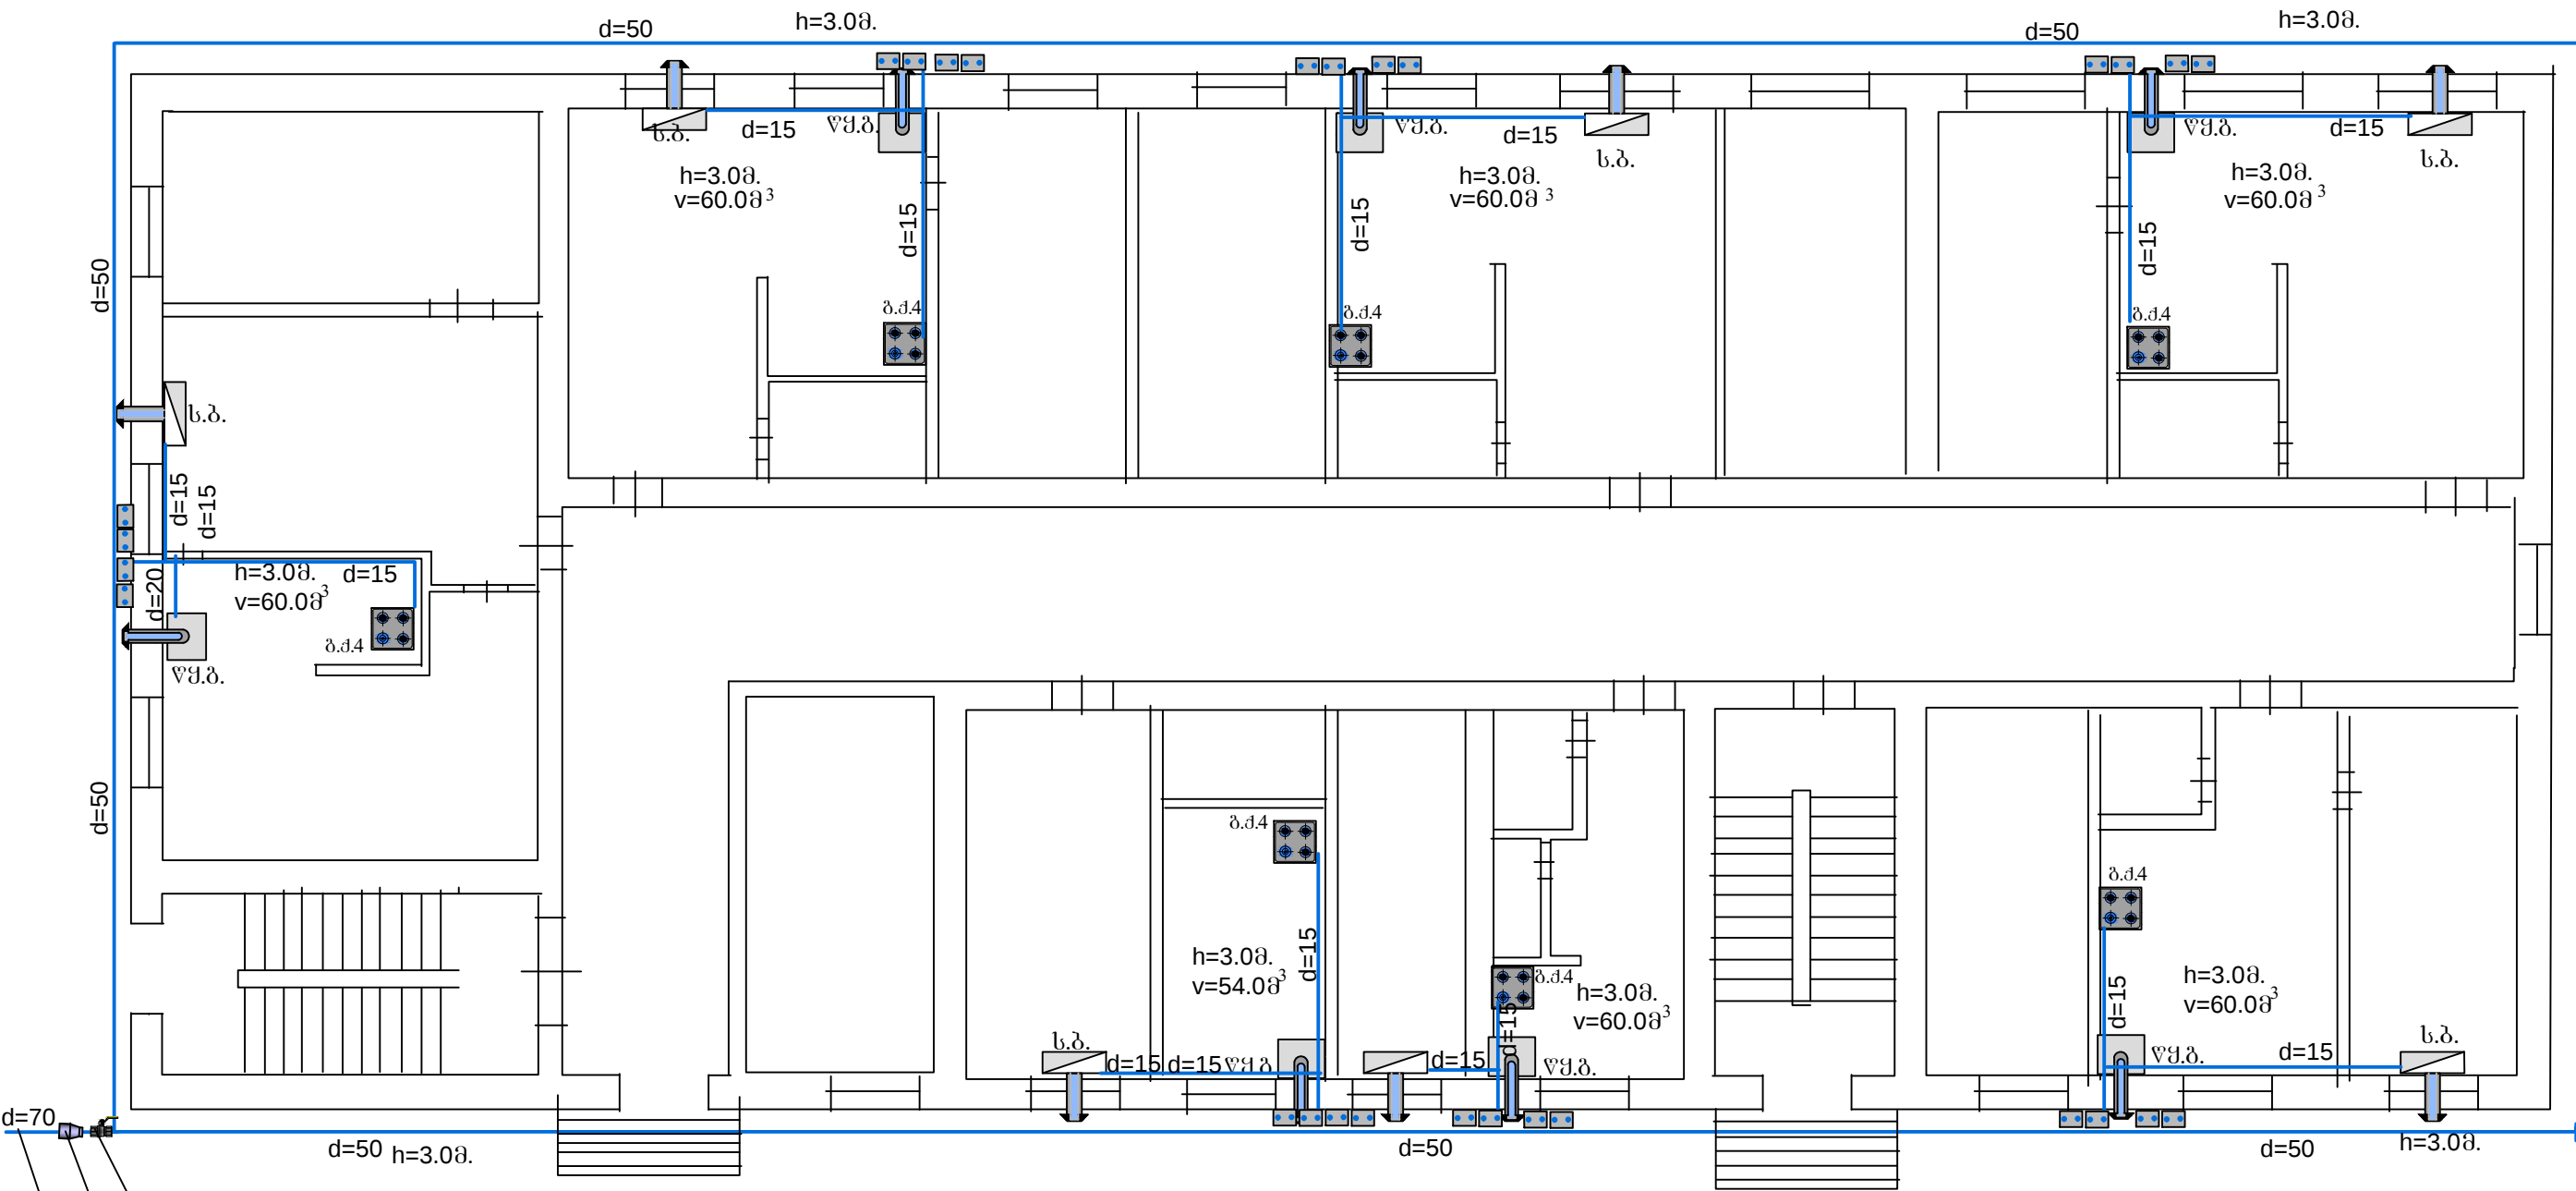

გადასვლა d=70-დან d=50-ზე

საპროექტო ღ/წ გაზსადენი d=70
იხ. განმარტების გეგმა

დირექტორი	ნაზღაიძე		დაკვეთა №		თარიღი 11.09.14	
დამამუშავებელი	თაყაიშვილი					
შეამოწმა	ნაზღაიძე					
			ქ. სენაკი, სამტრედიის ქ.№12. 28 ბინიანო საცხოვრებელი სახლი			
			საცხოვრებელი სახლის განვითარება	სტადია	ფურცელი	ფურ-ბი
				მ	1	4
			I- სართულის გეგმა		შ.პ.ს. „არქიტექტურა“	