


საპროექტო ღ/წ გაზსადენი $d=25$
 მრიცხველის კვანძიდან. იხ. I სართ.
 გეგმა

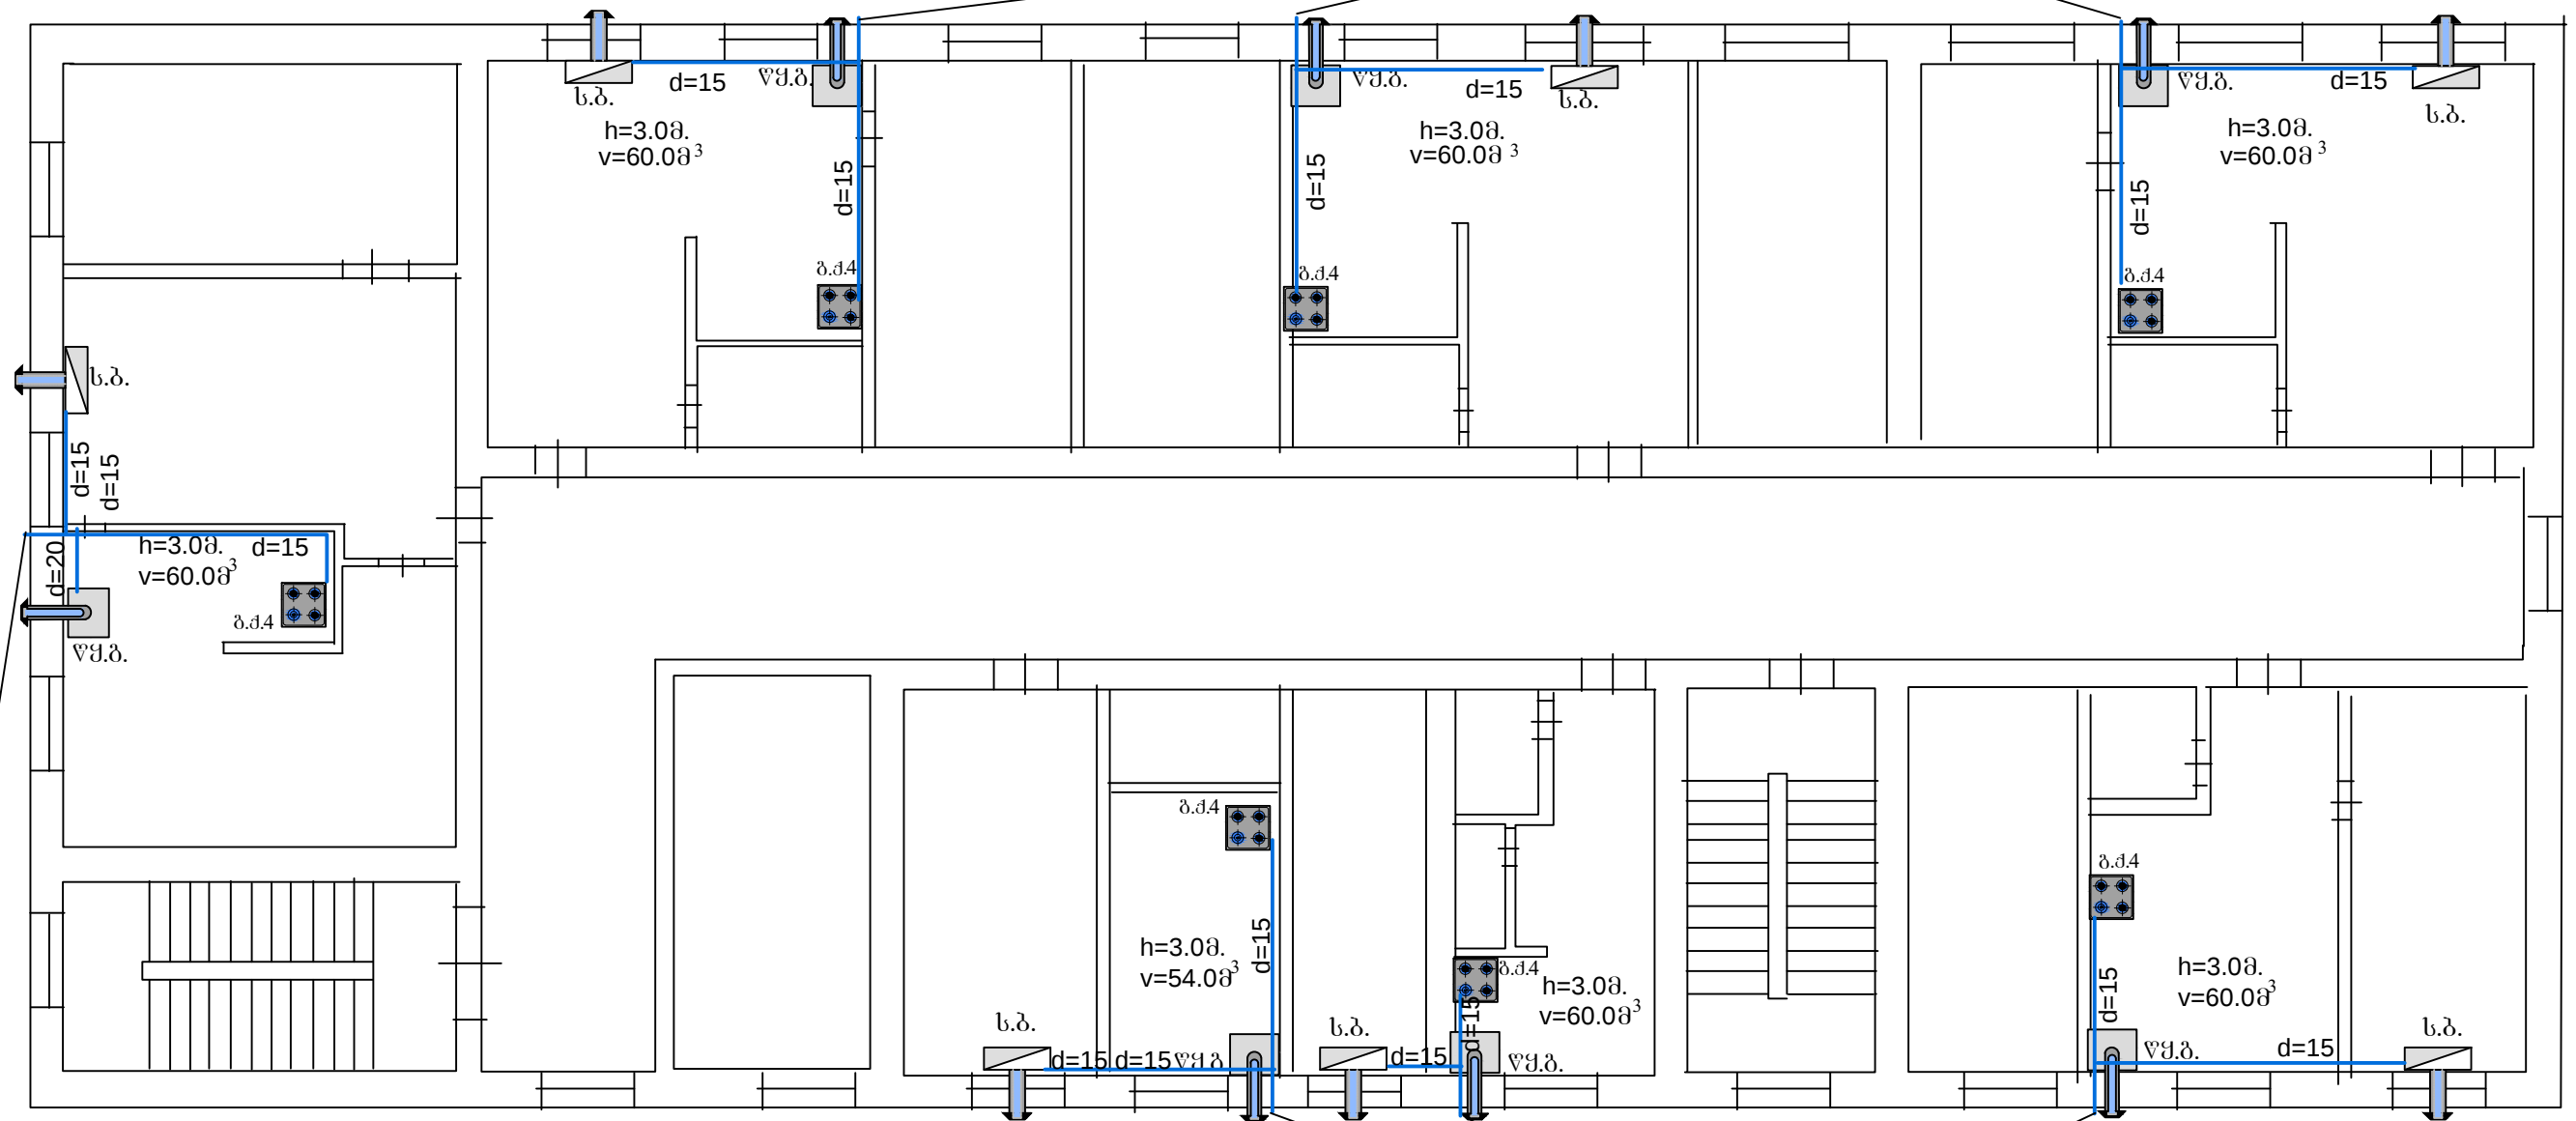

საპროექტო ღ/წ გახსადენი $d=25$
მრიცხველის კვანძიდან. იხ. I სართ.
გეგმა

საპროექტო ღ/ჯ გაზსადენი d=25
 მრინცხველის კვანძიდან. იხ. I სართ.
 გეგმა

დირექტორი	ნაზღაიძე	ლაკვეთა № თარიღი 05.03.15
ფაქტობრივი მფლობელი	თამაზაშვილი	
მფლობელი	ნაზღაიძე	
		ქ. სენაკი, საბჭოთაული ქ. №12. 28 ბინიანი საცხოვრებელი სახლი
		საცხოვრებელი სახლის ბაზმის რეგისტრაცია სტადია ფურცელი ფურ-ბი
		ა 2 4
		ტიპიური სართულის გეგმა შ.პ.ს. „არქიტექტონი“