


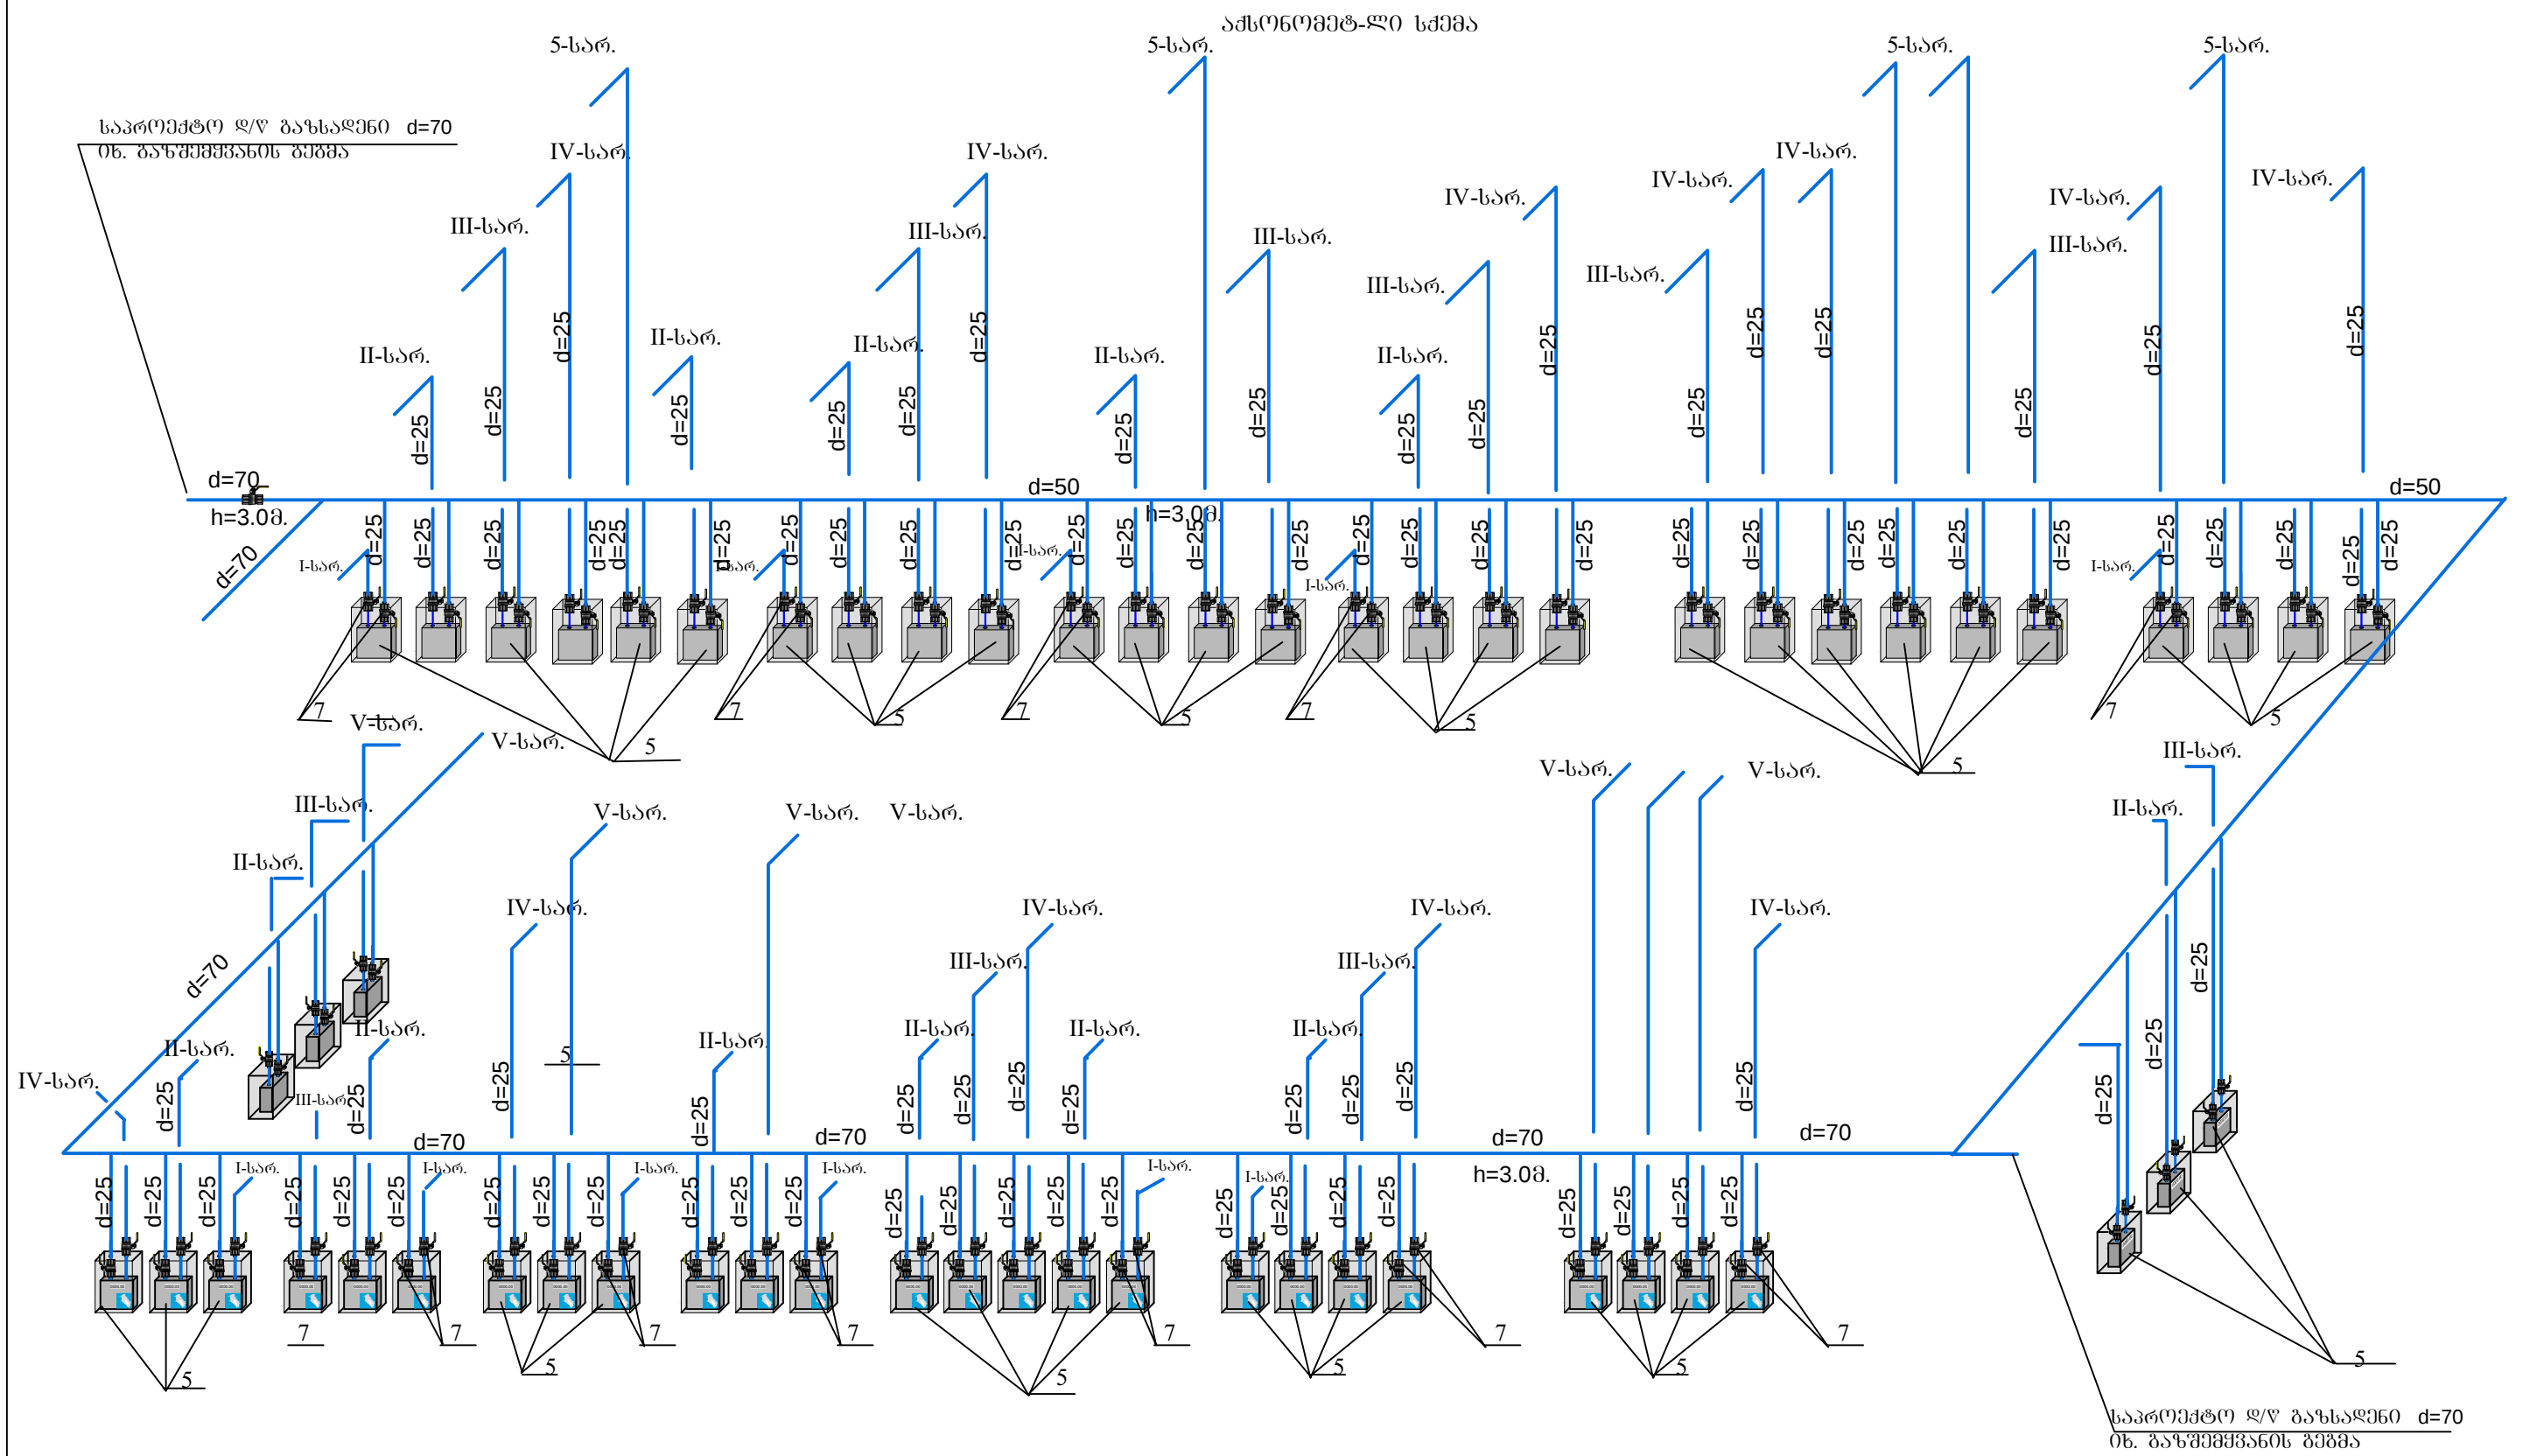

ლირეპტორი	ნაზღაიძე		დაკვეთა №	თარიღი 11.09.14		
დაავრომძბა	თავმჯდომე					
შეამოწმა	ნაზღაიძე					
			ქ. სენაკი, სამტრედიის ქ.№12. 59 ბინიანი საცხოვრებელი სახლი			
			საცხოვრებელი სახლის ბაზმომართგეგმა	სტაფია	ფურცელი	ფურც-ი
				ა	4	5
			აქსონომეტ-ლი სქემა	შ.პ.ს. „არქიტექვისი“		