



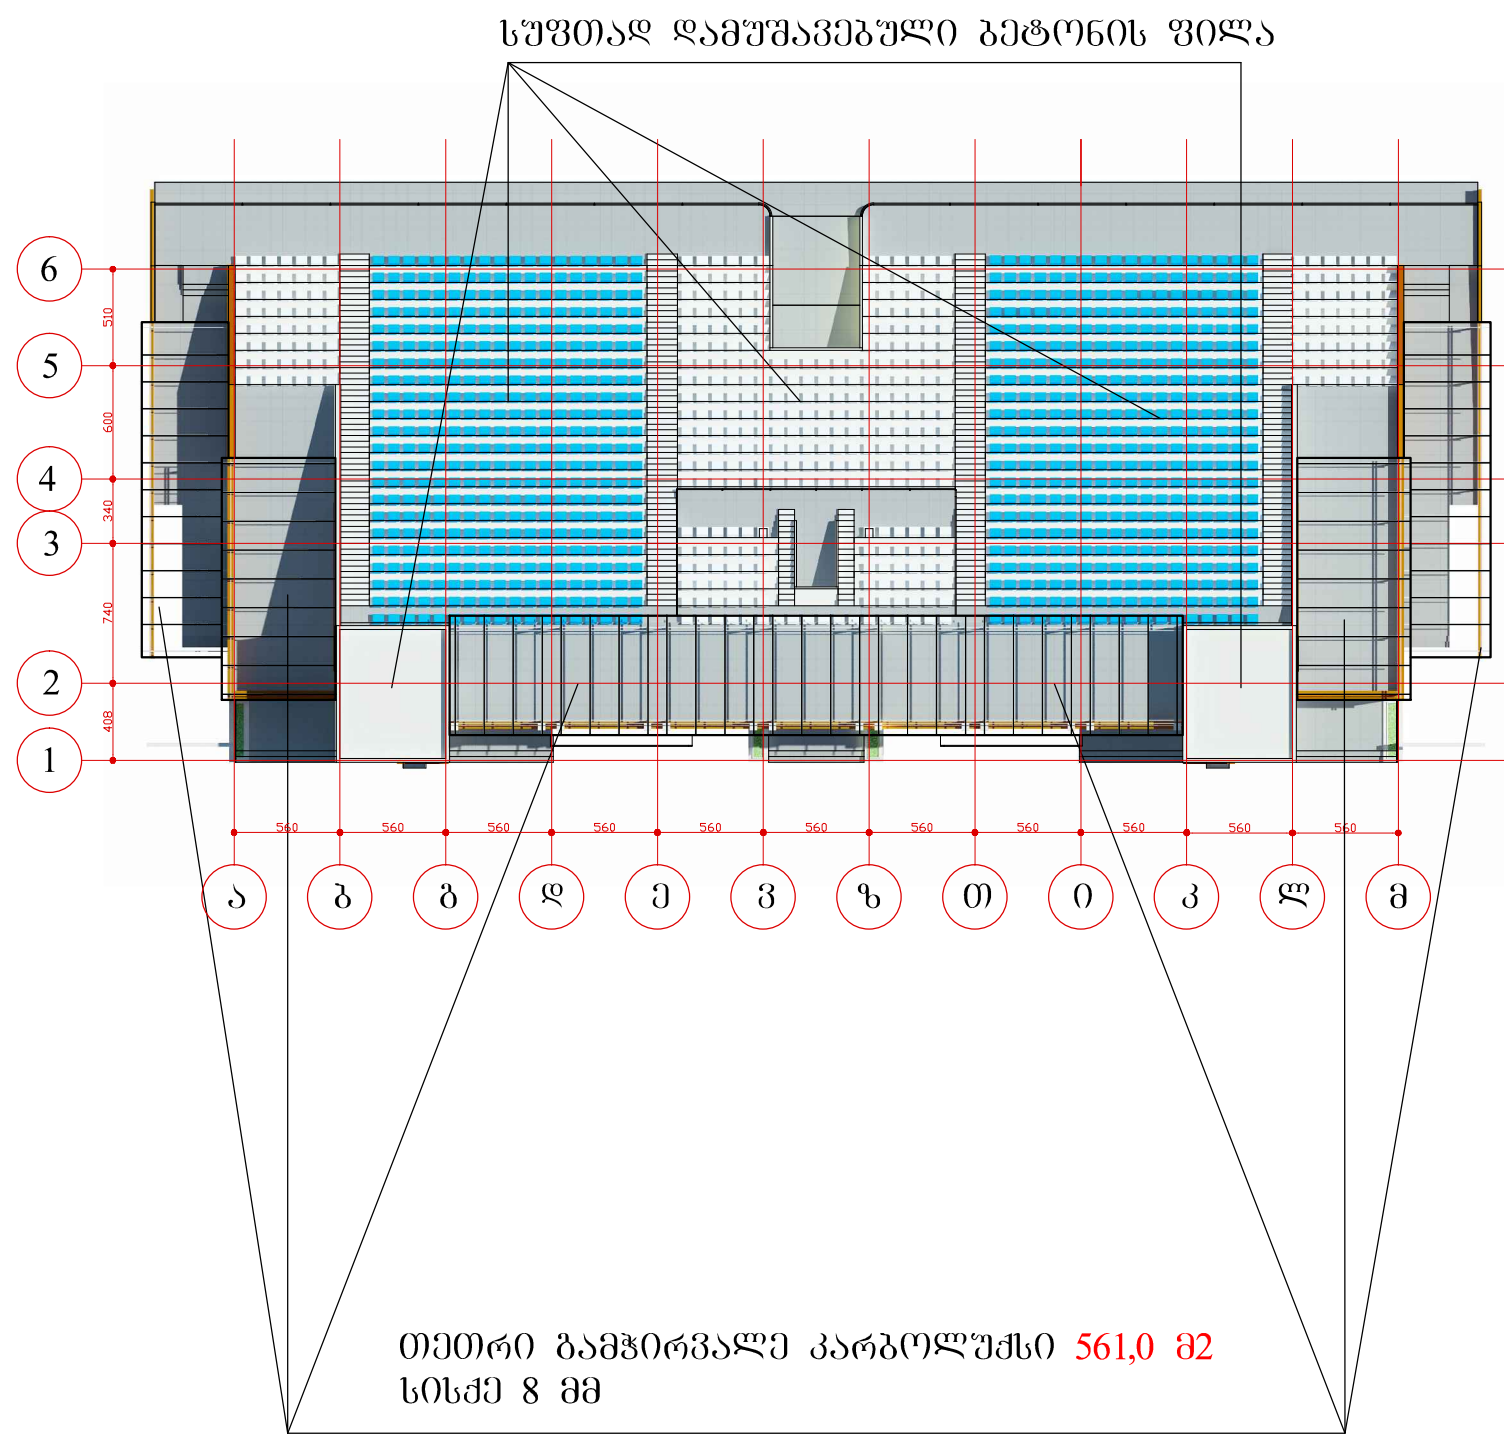

*.dwg ფაილის სახელი		თანამდებობა	გვარი	ხელმოწერა	შენიშვნები:	დამკვეთი: ქ. ბათუმის მერია	ი.მ. "კოგა კანკაძე"		
ბაღახუშვილის ბუდე		დირექტორი	კ. კაცაძე				ქ. ბათუმი: გორბასლის ქ. №60 მობ: 599 273225		
		პრ. ავტორი	გ. გარუჩაძე				საერთო უბნის მშენებლობის საპროექტო სახარჯთაღრიცხვო დოკუმენტაციაში ცვლილების შეტანა	მასშტაბი	1 : 400
		პრ. ავტორი	კ. კაცაძე					სტადია	მპ
ფორმატი A3	ბათუმი 2015 წ.	დაამუშავა	კ. კაცაძე		1. ± 0.00 ნიშნული შეესაბამება აბსოლუტურ ნიშნულს +6.50 2. ზომები მოცემულია სანტიმეტრებში 3. ნიშნულები მოცემულია მეტრებში	ქ. ბათუმი ანგისის საერთო უბნის	ფურცელი	ფურცლები	
		შეამოწმა	გ. გარუჩაძე					არქიტექტურული ნაწილი	




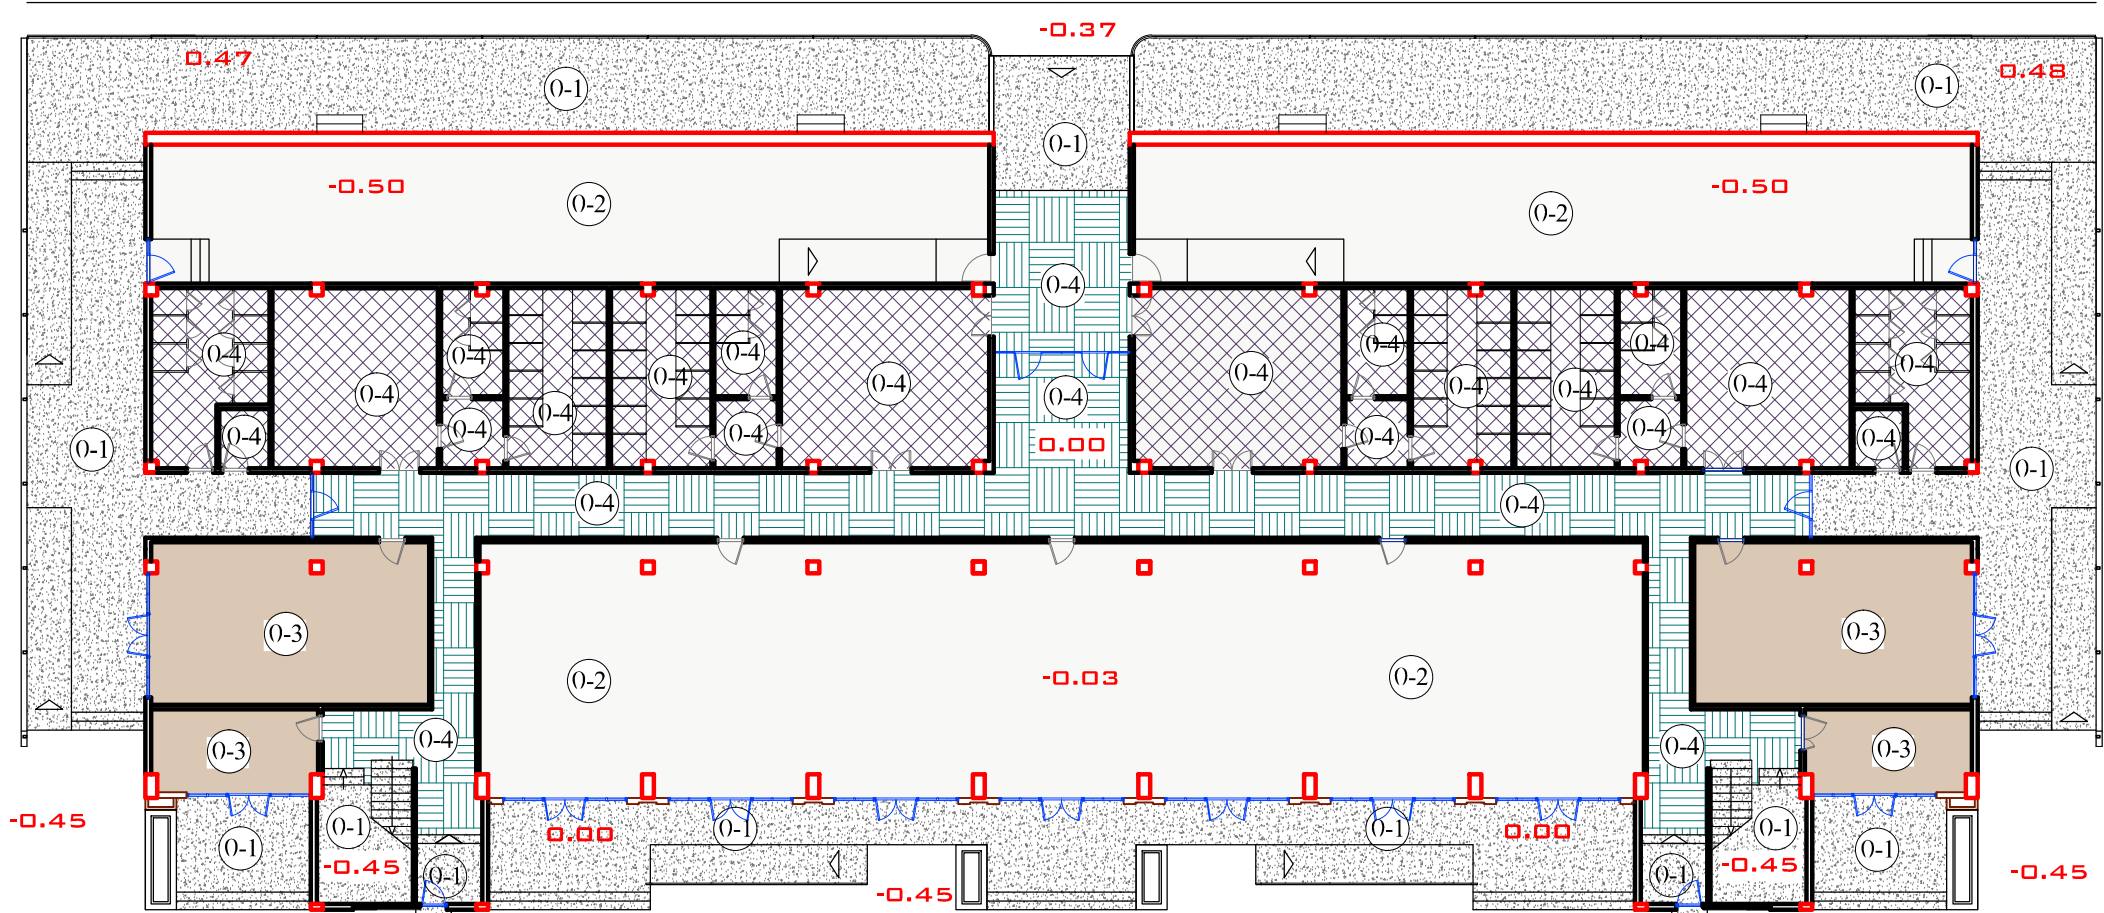


იატაკის ტიპი „0-1“ 632 მ2

იატაკის ტიპი „0-2“ 605 მ2

იატაკის ტიპი „0-3“ 134 მ2

იატაკის ტიპი „0-4“ 501 მ2

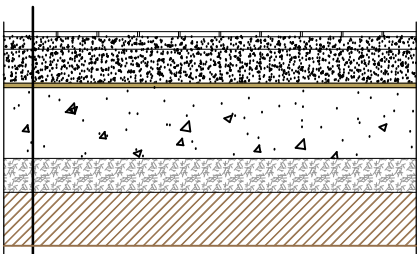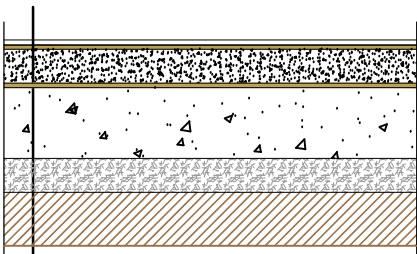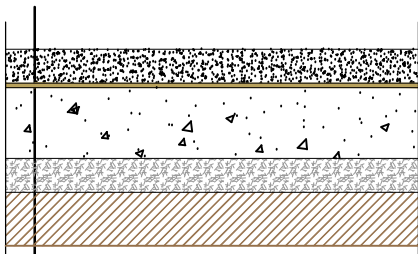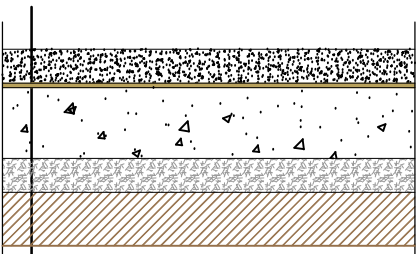


მოზაიკა მონოლითური	- 40 მმ
ჰიდროიზოლაცია, გიტულის 2 ფენა	- 4 მმ
არმირებული გეტონის მომზადება B-15	- 100 მმ
ბრუნტში ჩატკენილი ღორღი, სიღრმე	- 40 მმ
ფუძე, ანუ საყრდენი ბრუნტი	

გეტონის „საფენო“ შრე M-150	- 40 მმ
ჰიდროიზოლაცია, გიტულის 2 ფენა	- 4 მმ
არმირებული გეტონის მომზადება B-15	- 100 მმ
ბრუნტში ჩატკენილი ღორღი, სიღრმე	- 40 მმ
ფუძე, ანუ საყრდენი ბრუნტი	

კავროლინი	- 5 მმ
სწრაფაღმამართლები მასტიკა	- 1 მმ
გეტონის „საფენო“ შრე M-150	- 40 მმ
ჰიდროიზოლაცია, გიტულის 2 ფენა	- 4 მმ
არმირებული გეტონის მომზადება B-15	- 100 მმ
ბრუნტში ჩატკენილი ღორღი, სიღრმე	- 40 მმ
ფუძე, ანუ საყრდენი ბრუნტი	

კერამიკული ფილა	- 8 მმ
შრე და ღრუბრების შევსება ცემენტ-სილის ხსნარით M-150	- 15 მმ
გეტონის „საფენო“ შრე M-150	- 40 მმ
ჰიდროიზოლაცია, გიტულის 2 ფენა	- 4 მმ
არმირებული გეტონის მომზადება B-15	- 100 მმ
ბრუნტში ჩატკენილი ღორღი, სიღრმე	- 40 მმ
ფუძე, ანუ საყრდენი ბრუნტი	


*dwg ფაილის სახელი		თანამდებობა	შვარი	ხელმოწერა	დამკვეთი: ქ. ბათუმის მერია	ი.მ. "კოგა კანკაე"				
პირველი სართულის იატაკების სპეციფიკაცია		დირექტორი	ქ. კაცაძე		სპორტული ბაზის მშენებლობის საპროექტო სახარჯთაღრიცხვო დოკუმენტაციაში ცვლილების შეტანა	ქ. ბათუმი: გორბასლის ქ. №60 მობ: 599 273225				
		პრ. ავტორი	გ. გარუჩაძე			მასშტაბი				
		პრ. ავტორი	ქ. კაცაძე							
		დაამუშავა	ქ. კაცაძე							
ფორმატი	A3	ბათუმი 2015 წ.	შეამოწმა	გ. გარუჩაძე		ქ. ბათუმი ანგისის სპორტული ბაზა	სტადია	მმ	ფურცელი	ფურცლები
							არქიტექტურული ნაწილი			

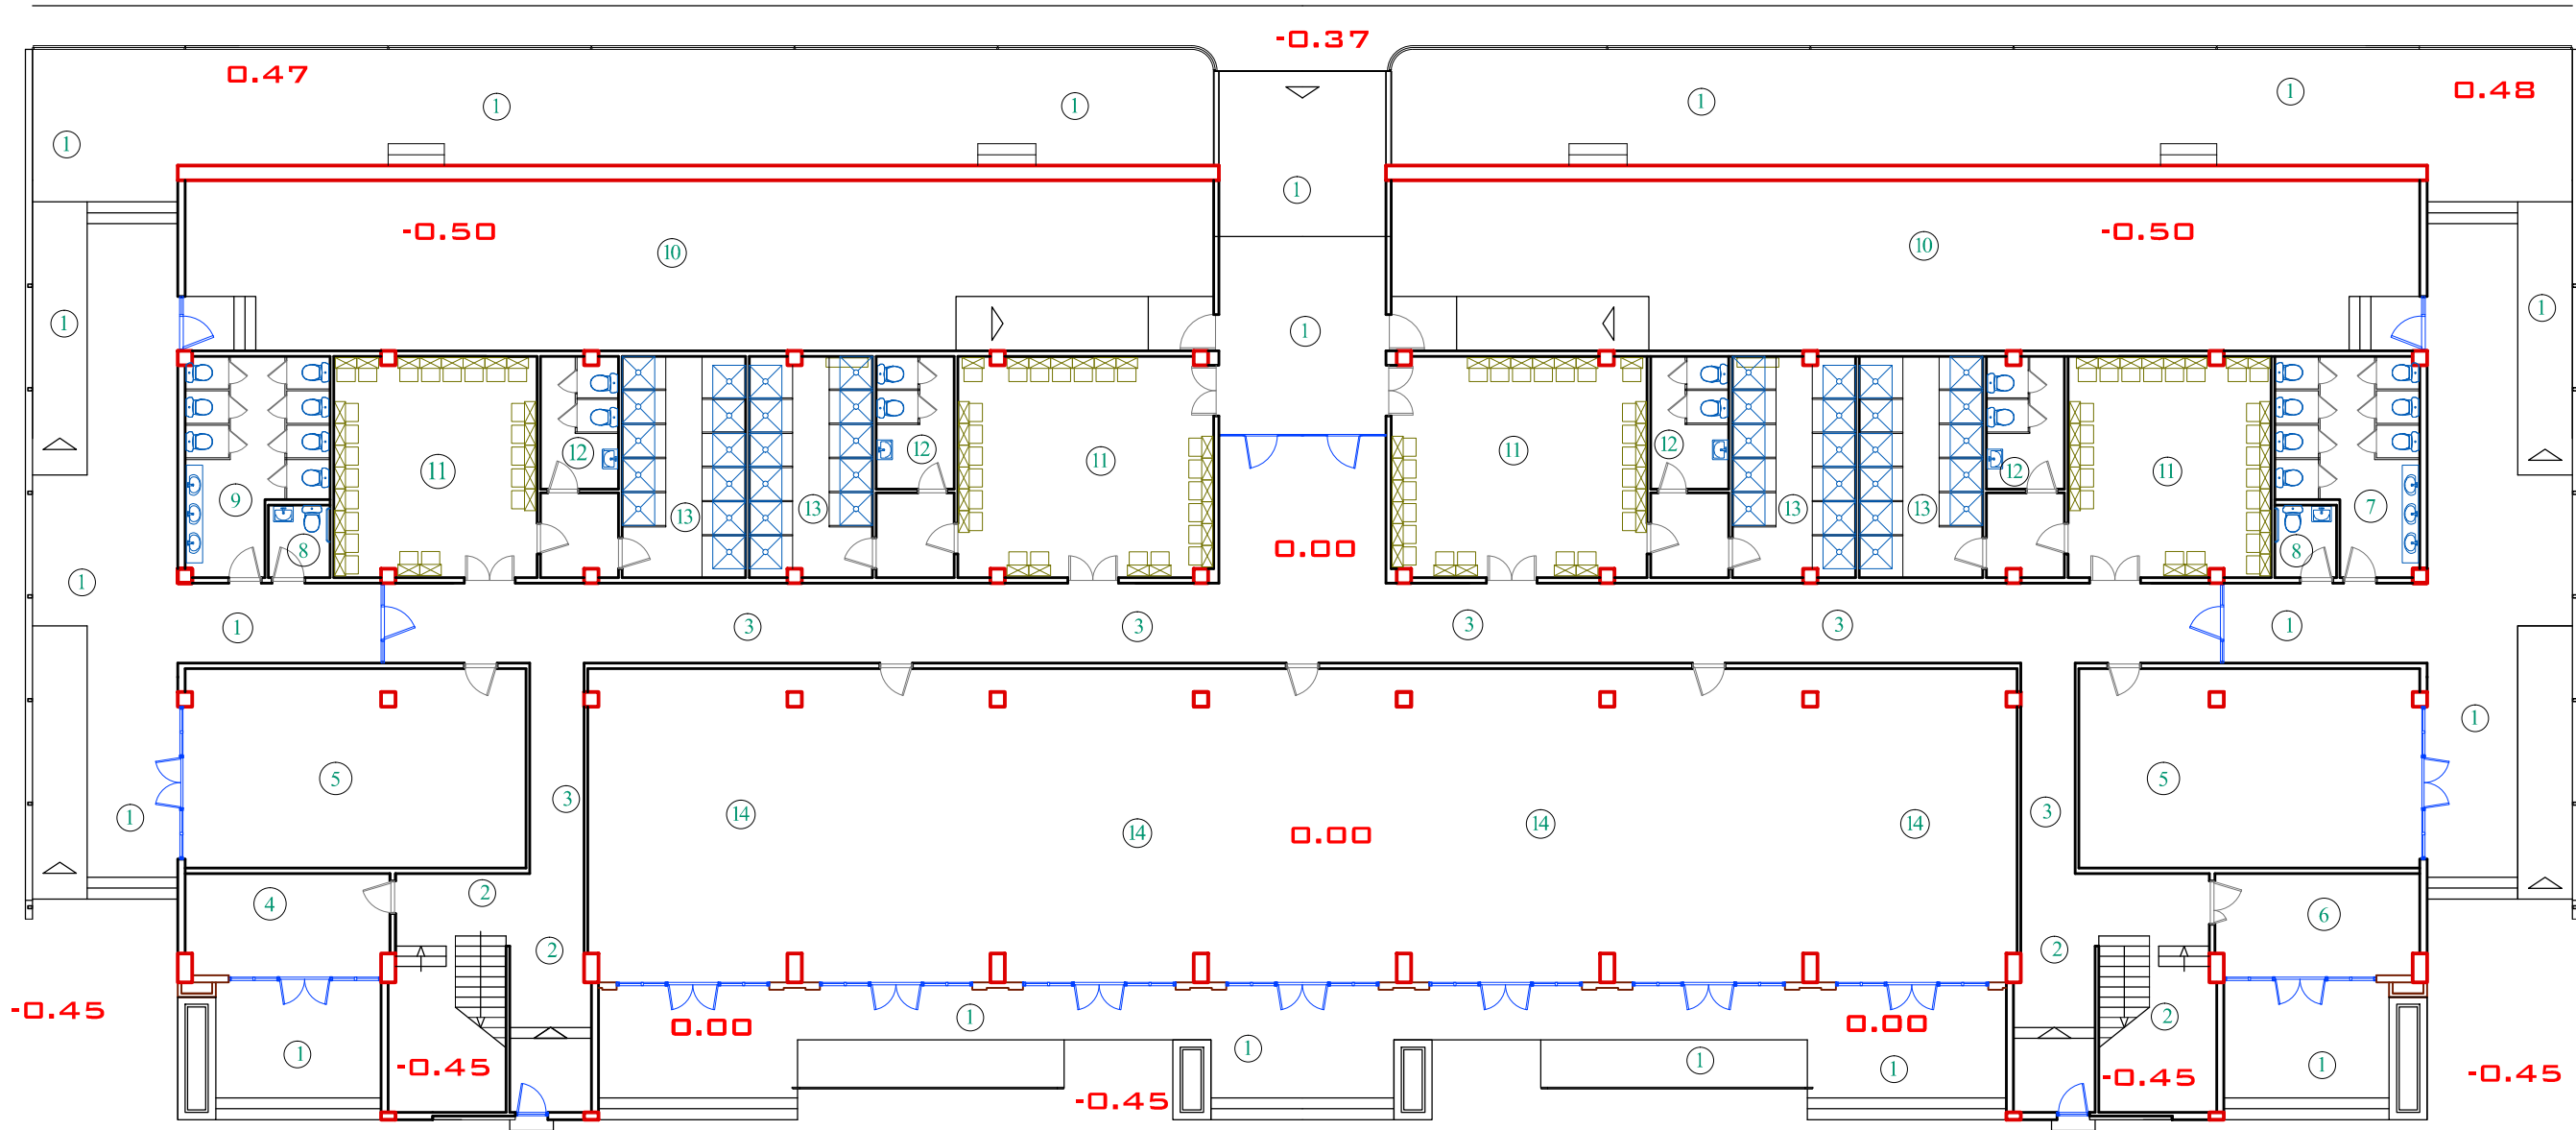

ექსპლიკაცია :

1. კიბე, გაქანო, პანჯუსი		685,0 მ2
2. შესასვლელი, კიბის უჯრედი	2ც	70,0 მ2
3. რეკრეაცია ღერეფანი		147,0 მ2
4. სალარო		15,5 მ2
5. სავარჯიშო ოთახი	2ც	102,0 მ2
6. ექიმის ოთახი		15,5 მ2
7. სანკვანძი კაცებისათვის		20,4 მ2
8. სანკვანძი უნარშეზღუდულთათვის	2ც	6,8 მ2
9. სანკვანძი ქალებისათვის		20,4 მ2
10. ინჟინტარის საწყობი, (კომუნიკაციები)	2ც	266,0 მ2
11. სპორტსმენთა გასასვლელი	4ც	172,0 მ2
12. სპორტსმენთა სანკვანძი	4ც	31,2 მ2
13. სპორტსმენთა საშხავე	4ც	82,4 მ2
14. კომერციული ფართი		338,0 მ2

*dwg ფაილის სახელი		თანამდებობა	გვარი	ხელმოწერა	დამკვეთი: ქ. ბათუმის მერია		ი.მ. "კოგა კანცაქ"		
პირველი სართულის ტექნოლოგიური სქემა		დირექტორი	კ. კაცაძე		სპორტული ბაზის მშენებლობის საპროექტო სახარჯთაღრიცხვო ღირებულებისათვის ცვლილების შეტანა		ქ. ბათუმი: გორბასლის ქ. №60 მობ: 599 273225		
		პრ. ავტორი	გ. გარუჩავა				მასშტაბი 1 : 200		
		პრ. ავტორი	კ. კაცაძე				სტადია მკ		
		დაამუშავა	კ. კაცაძე				ფურცელი ფურცლები		
ფორმატი A3	ბათუმი 2015 წ.	შეამოწმა	გ. გარუჩავა		ქ. ბათუმი ანგისის სპორტული ბაზა		არქიტექტურული ნაწილი		

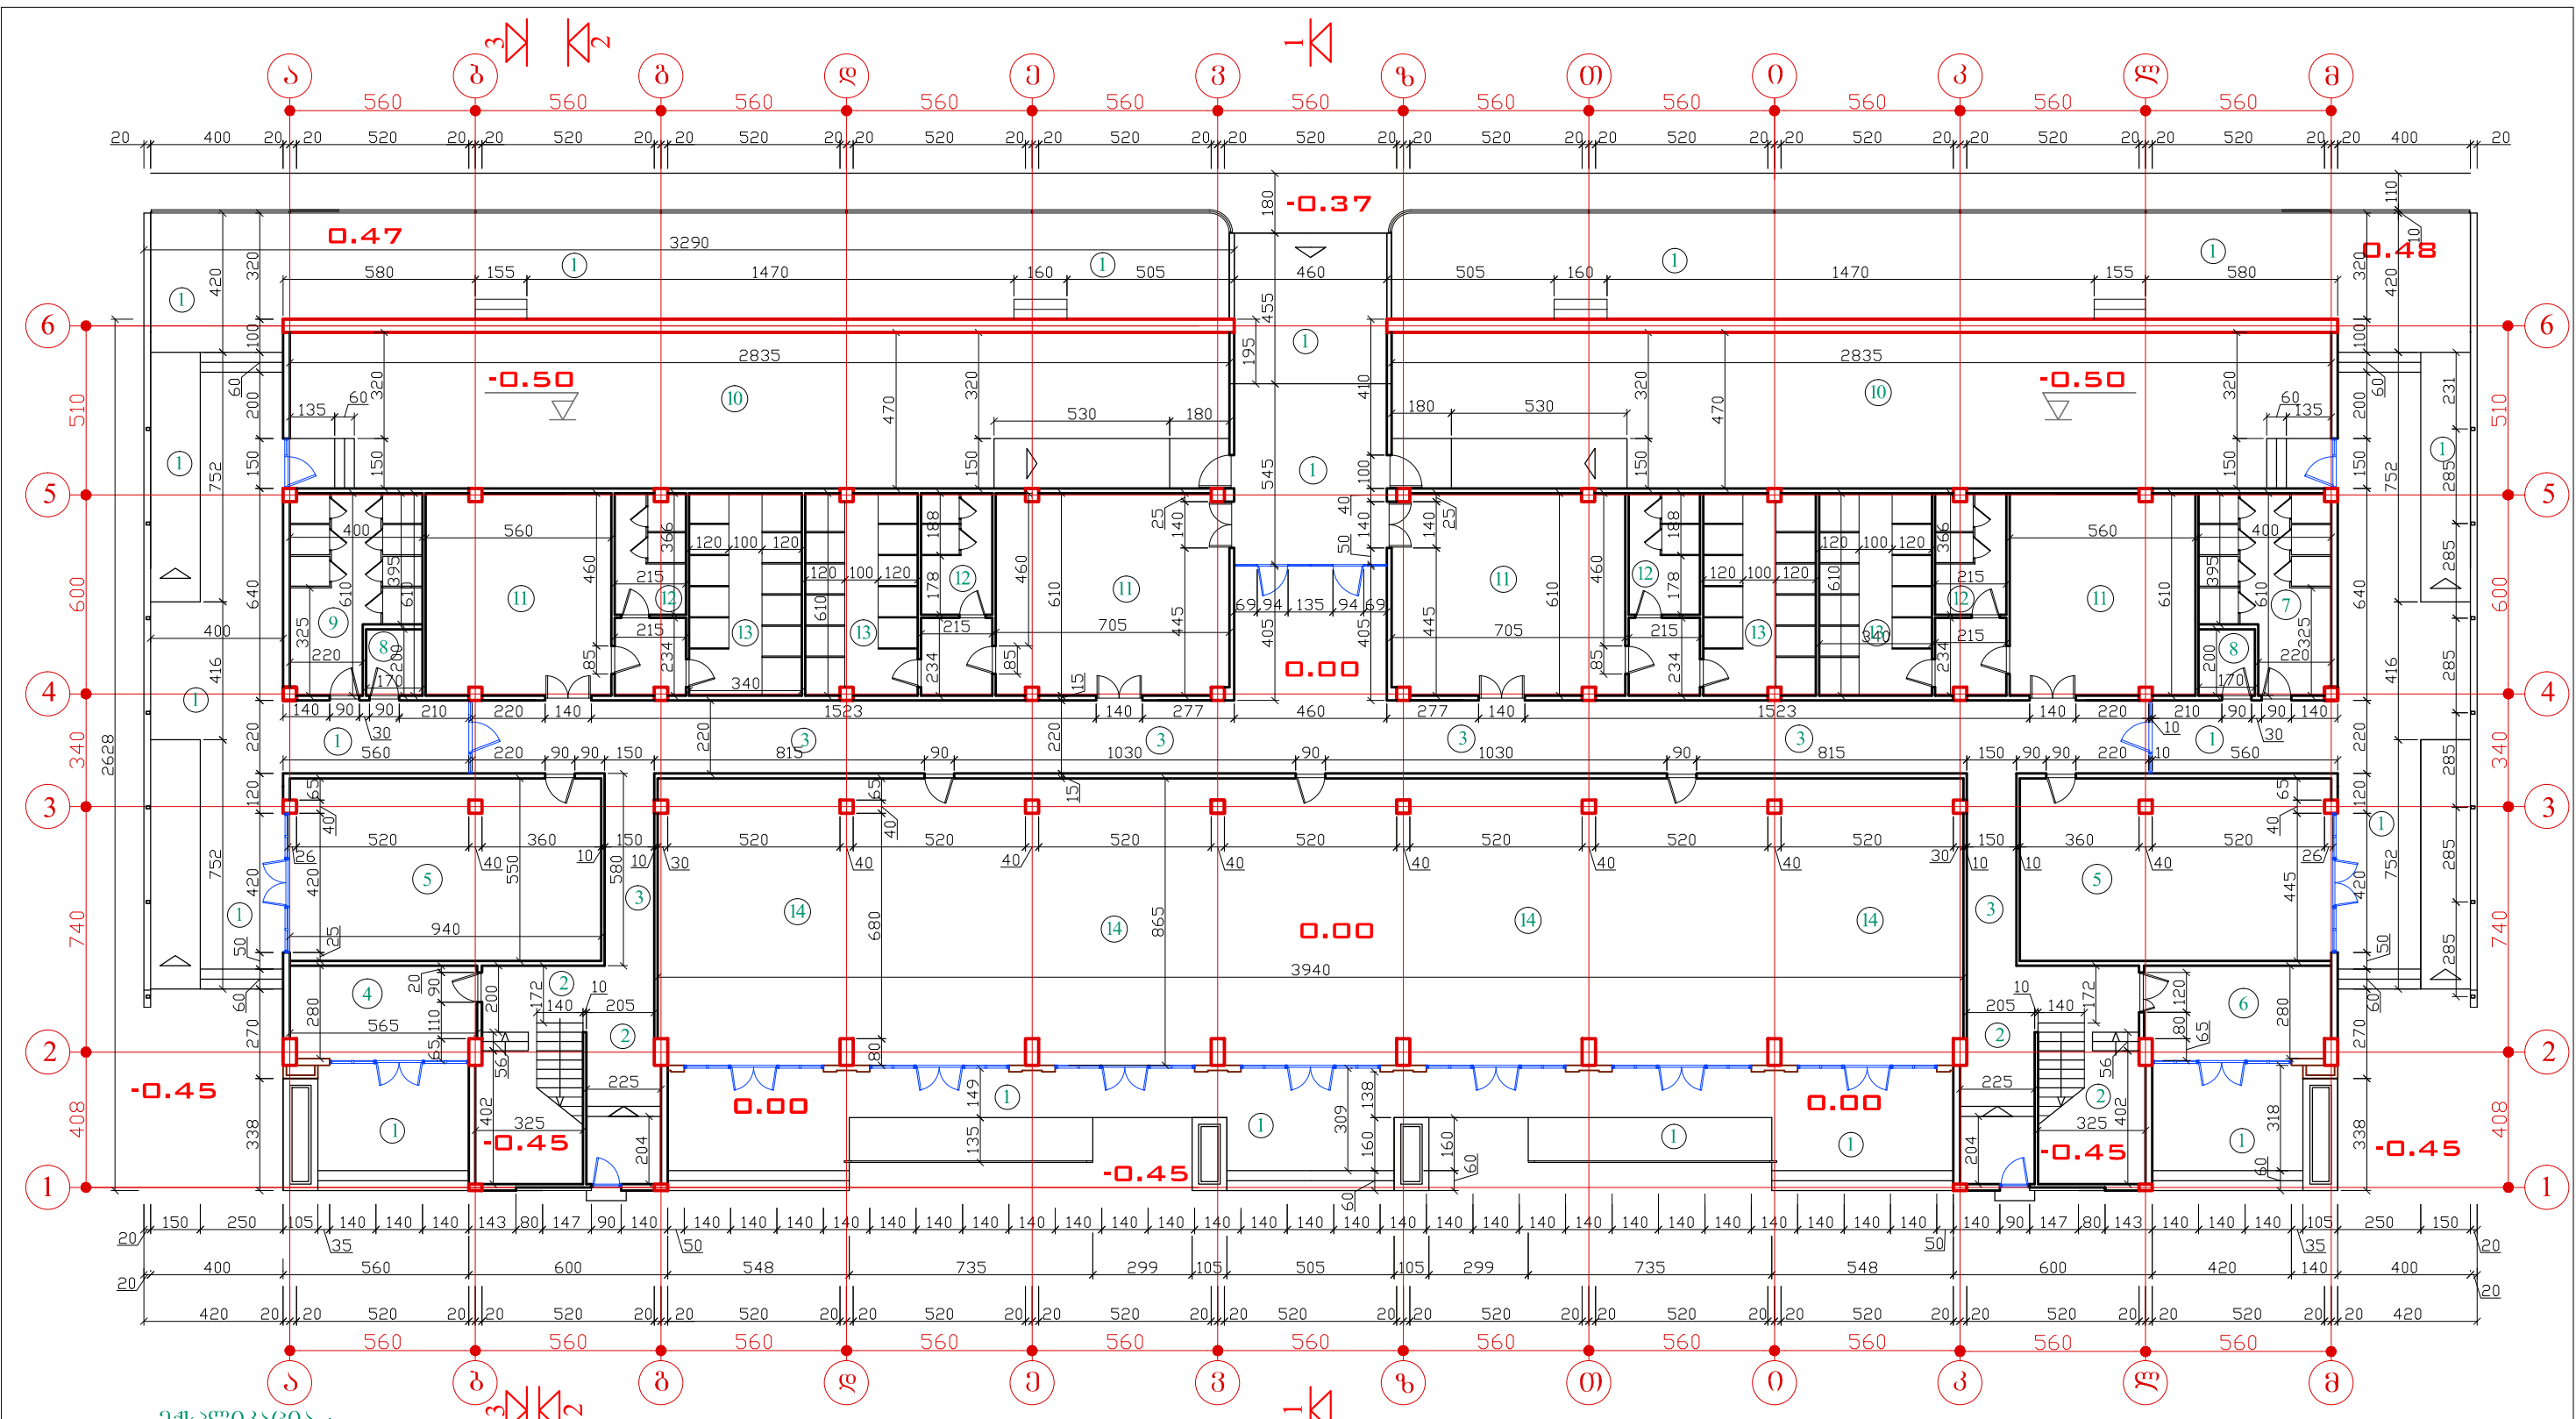


ექსპლიკაცია :


1. კიბე, ბაქანი, პანდუსი		685,0 მ2
2. შუასასაფლაო, კიბის უჯრები	2ც	70,0 მ2
3. რეკონსტრუქციის ღირებულება		147,0 მ2
4. სალარო		15,5 მ2
5. საპროექტო ოთახი	2ც	102,0 მ2
6. ექიმის ოთახი		15,5 მ2
7. სასაქონლო პანდუსების		20,4 მ2
8. სასაქონლო უნარშეზღუდულობის	2ც	6,8 მ2
9. სასაქონლო ქაღალდისათვის		20,4 მ2
10. ინჟინტარის საფარი, (კომუნიკაციები)	2ც	266,0 მ2
11. სპორტსმენთა განსახლება	4ც	172,0 მ2
12. სპორტსმენთა სასაქონლო	4ც	31,2 მ2
13. სპორტსმენთა საშაპი	4ც	82,4 მ2
14. კომპიუტერიზებული ფართი		338,0 მ2

სართულის საშენობლო ფართი 1989 მ2
მათ შორის:
შენიშნული ირგვლივ კიბეების, ბაქნებისა და პანდუსების ფართი: 549 მ2

*.dwg ფაილის სახელი	თანამდებობა	გვარი	ხელმოწერა	შენიშვნები:	დამკვეთი: ქ. ბათუმის მერია	ი.მ. "კოლა კანადი"		
პირველი სართულის გეგმა, ნიშნული 0.00	დირექტორი	კ. კაცაძე		1. ± 0.00 ნიშნული შეესაბამება აბსოლუტურ ნიშნულს +6.50 2. ზომები მოცემულია სანტიმეტრებში 3. ნიშნულები მოცემულია მეტრებში	სპორტული ბაზის მშენებლობის საპროექტო სახარჯთაღრიცხვო ლოკალიზაციის ცვლილების შეთანხმება	ქ. ბათუმი: გორბასლის ქ. №60 მობ: 599 273225		
	პრ. ავტორი	გ. გარუჩავა						
	პრ. ავტორი	კ. კაცაძე			ქ. ბათუმი ანგისის სპორტული ბაზა	მასშტაბი	1 : 200	
	დაამუშავა	კ. კაცაძე				სტადია	მ3	ფურცელი ფურცლები
ფორმატი A3	ბათუმი 2015 წ.	შეამოწმა	გ. გარუჩავა			არქიტექტურული ნაწილი		

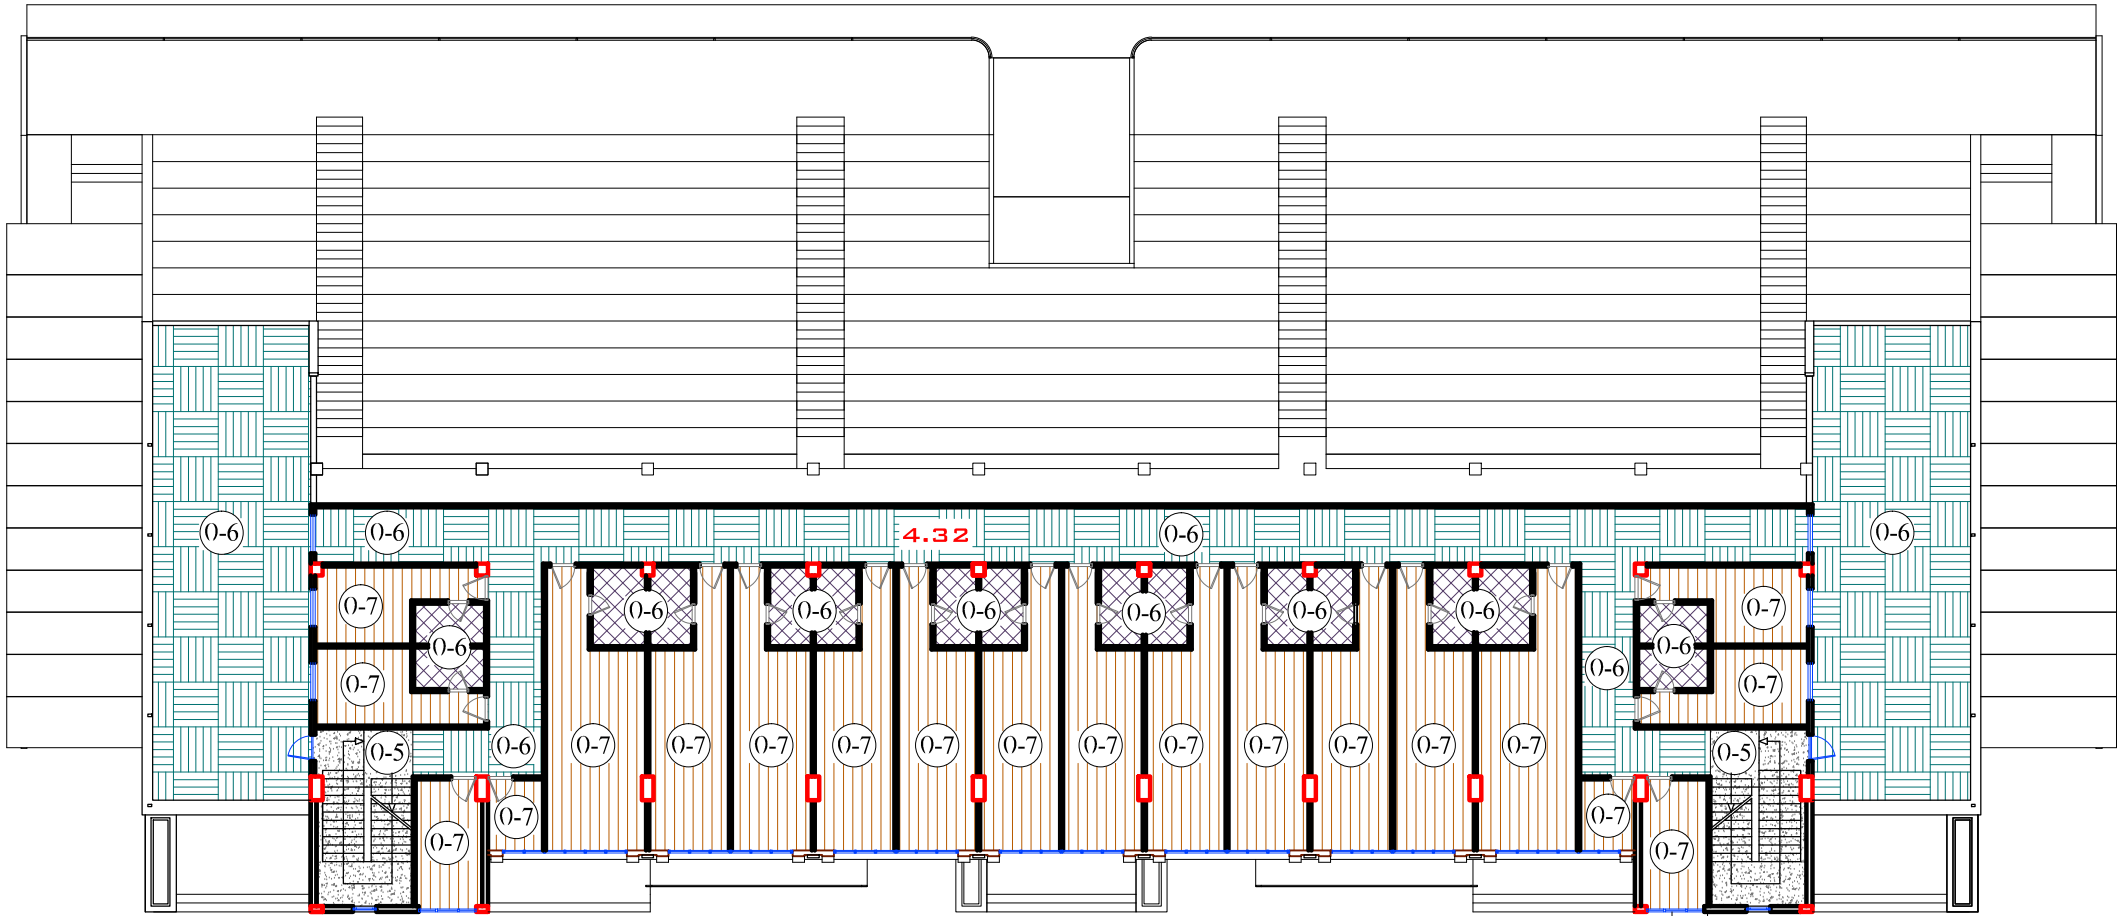


იატაკის ტიპი „0-5“ 40 მ2

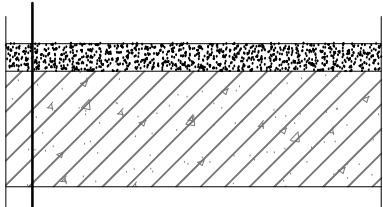


მოზაიკა მონოლითური	- 40 მმ
ბეტონის საფუძველი (კიბე)	

იატაკის ტიპი „0-6“ 363 მ2

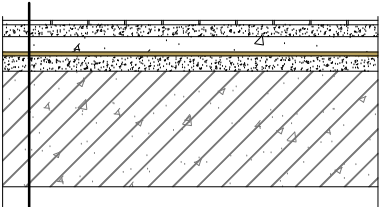


კერამიკული ფილა	- 8 მმ
ბეტონის „საფენი“ შრე M-150	- 30 მმ
ჰიპოთეროლაცია, გიტულის 2 ფენა	- 4 მმ
შლაკოგებონი M-50	- 20 მმ
გადახურვის ფილა	

იატაკის ტიპი „0-7“ 314 მ2

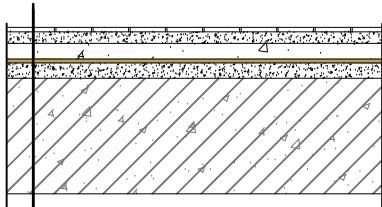

ლაშინატი	- 6 მმ
ბეტონის „საფენი“ შრე M-150	- 30 მმ
ჰიპოთეროლაცია, გიტულის 2 ფენა	- 4 მმ
შლაკოგებონი M-50	- 20 მმ
გადახურვის ფილა	


*dwg ფაილის სახელი		თანამდებობა	გვარი	ხელმოწერა	დამკვეთი: ქ. ბათუმის მერია	ი.მ. "კოგა კაცაძე"		
მეორე სართულის იატაკების სპეციფიკაცია		დირექტორი	კ. კაცაძე		სკოტული ბაზის გეგმავლობის სპარემპტო სახარჯთაღრიცხვო დოკუმენტაციაში ცვლილების შეტანა	ქ. ბათუმი: ბორბასლის ქ. №60 მობ: 599 273225		
		პრ. ავტორი	გ. გარუხაია			მასშტაბი		
		პრ. ავტორი	კ. კაცაძე			სტადია	მკ	ფურცელი
		დამუშავა	კ. კაცაძე			ფურცლები		
ფორმატი	A3	ბათუმი	2015 წ.	შეამოწმა	გ. გარუხაია	ქ. ბათუმი ანგბის სკოტული ბაზა		
						არქიტექტურული ნაწილი		

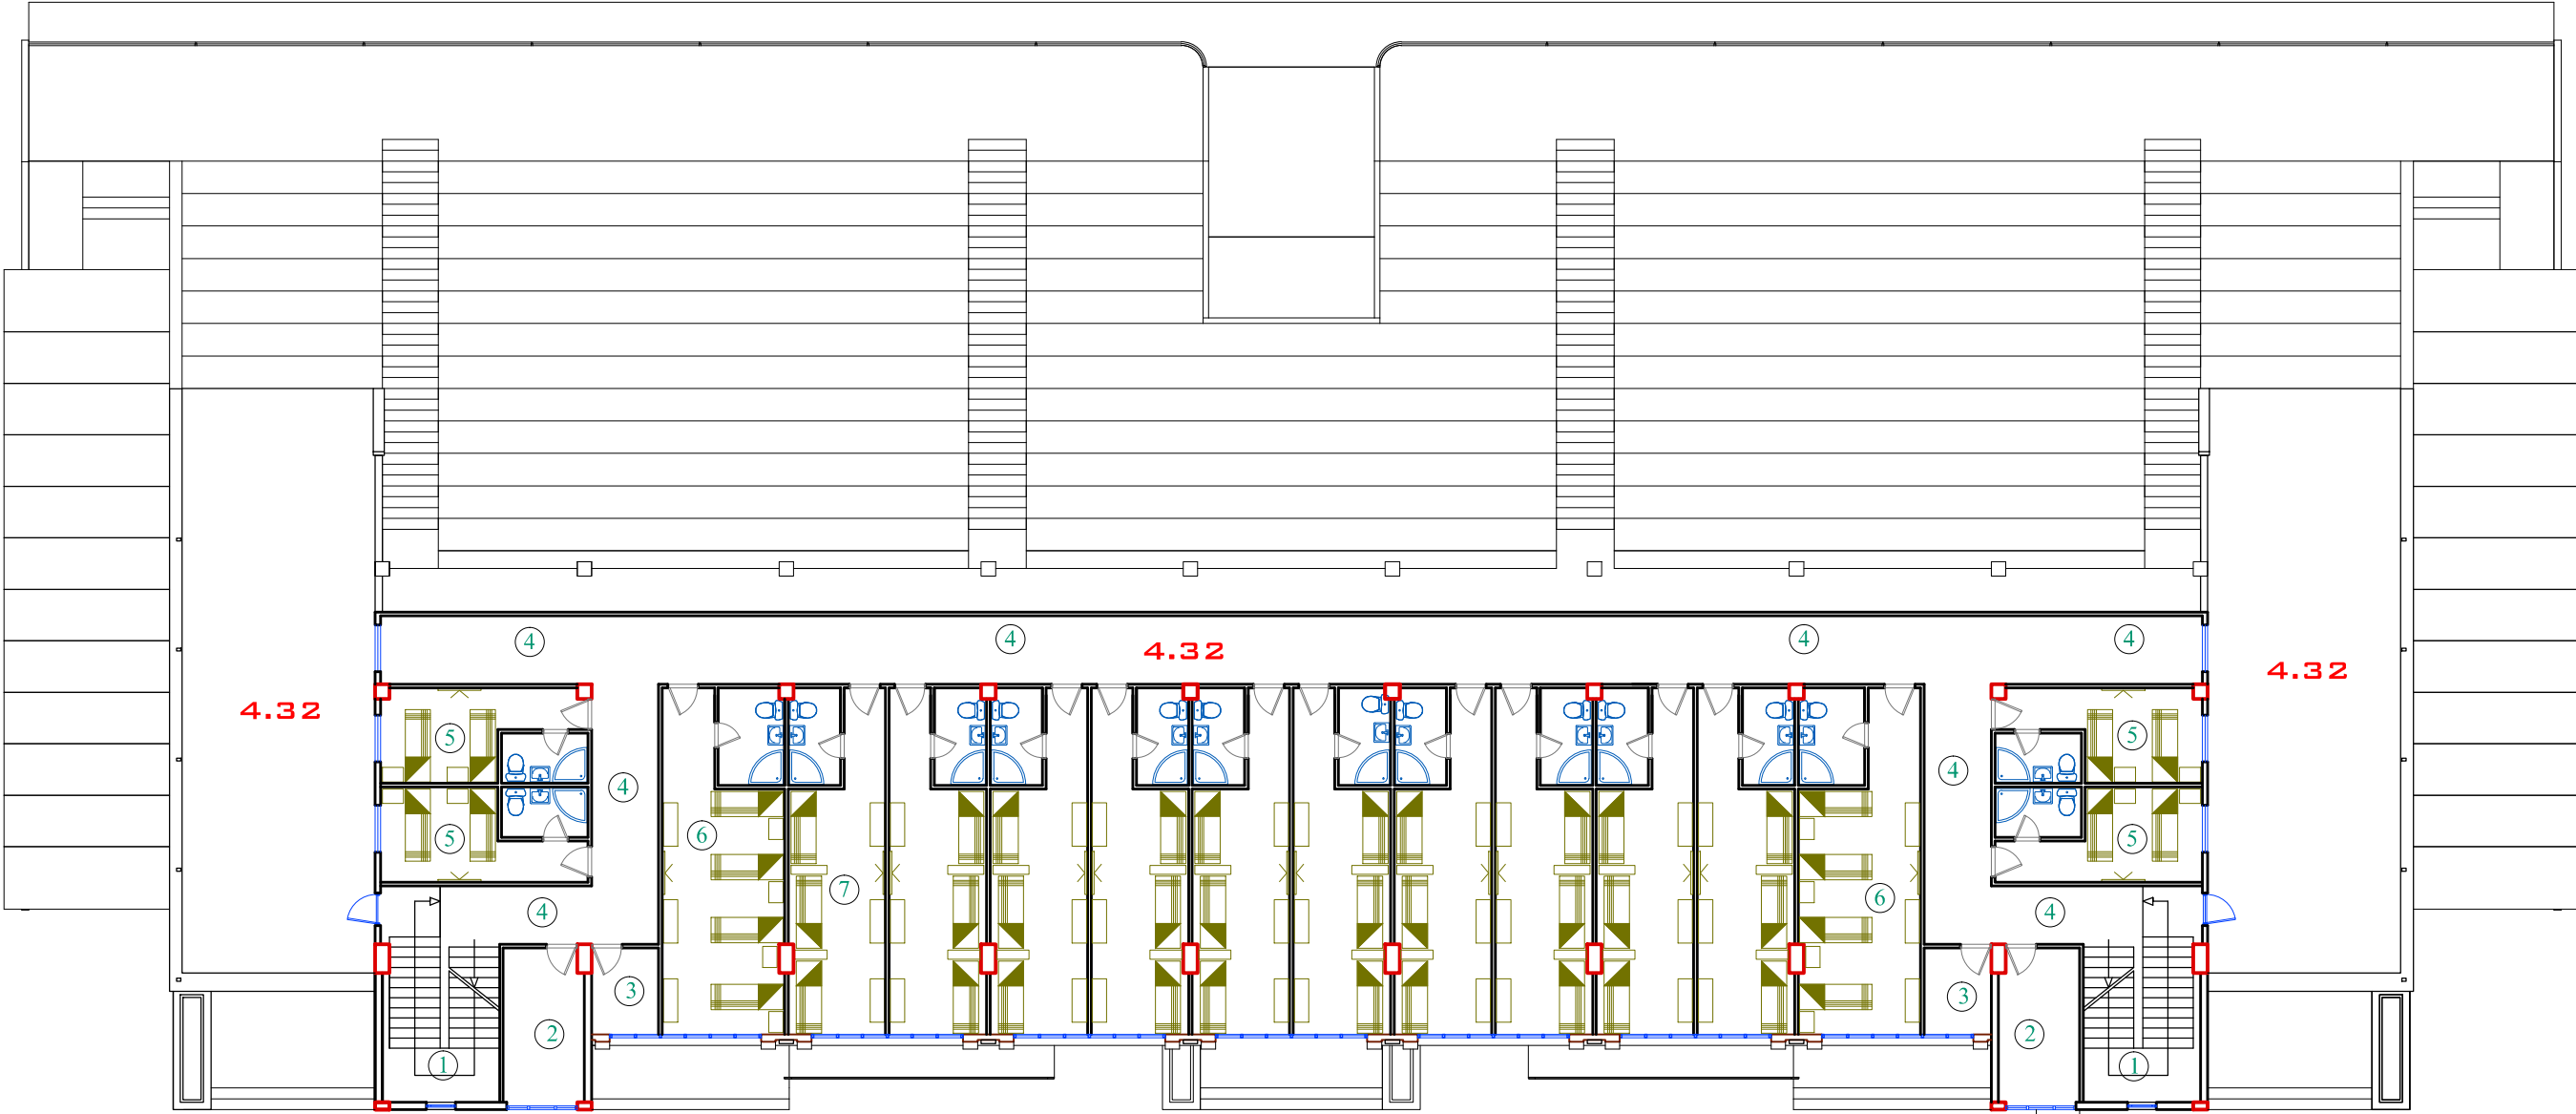

ემსპლიკაცია :

1. კიბის უჯრედი	2ც	38,8 მ2
2. სასტუმროს მომსახურე პერსონალი	2ც	19,0 მ2
3. თეთრეულის ოთახი	2ც	9,0 მ2
4. ღერეზანი		130,5 მ2
5. ორადგილიანი სასტუმრო ნომერი	4ც	60,4 მ2
6. ოთხადგილიანი სასტუმრო ნომერი	2ც	64,6 მ2
7. სამადგილიანი სასტუმრო ნომერი	10ც	257,0 მ2

*.dwg ფაილის სახელი		თანამდებობა	გვარი	ხელმოწერა	დამკვეთი: ქ. ბათუმის მერია	ი.მ. "კოზა კაცაძე"		
მეორე სართულის ტექნოლოგიური სქემა		დირექტორი	კ. კაცაძე		სპორტული ბაზის მშენებლობის საპროექტო სახარჯთაღრიცხვო დოკუმენტაციაში ცვლილების შეტანა	ქ. ბათუმი: გორბასლის ქ. №60 მობ: 599 273225		
		პრ. ავტორი	გ. გარუჩავა			მასშტაბი	1 : 200	
		პრ. ავტორი	კ. კაცაძე			სტადია	მპ	ფურცელი
		დაამუშავა	კ. კაცაძე			ფურცლები	ფურცლები	
ფორმატი A3	ბათუმი 2015 წ.	შეამოწმა	გ. გარუჩავა		ქ. ბათუმი ანბისის სპორტული ბაზა	არქიტექტურული ნაწილი		

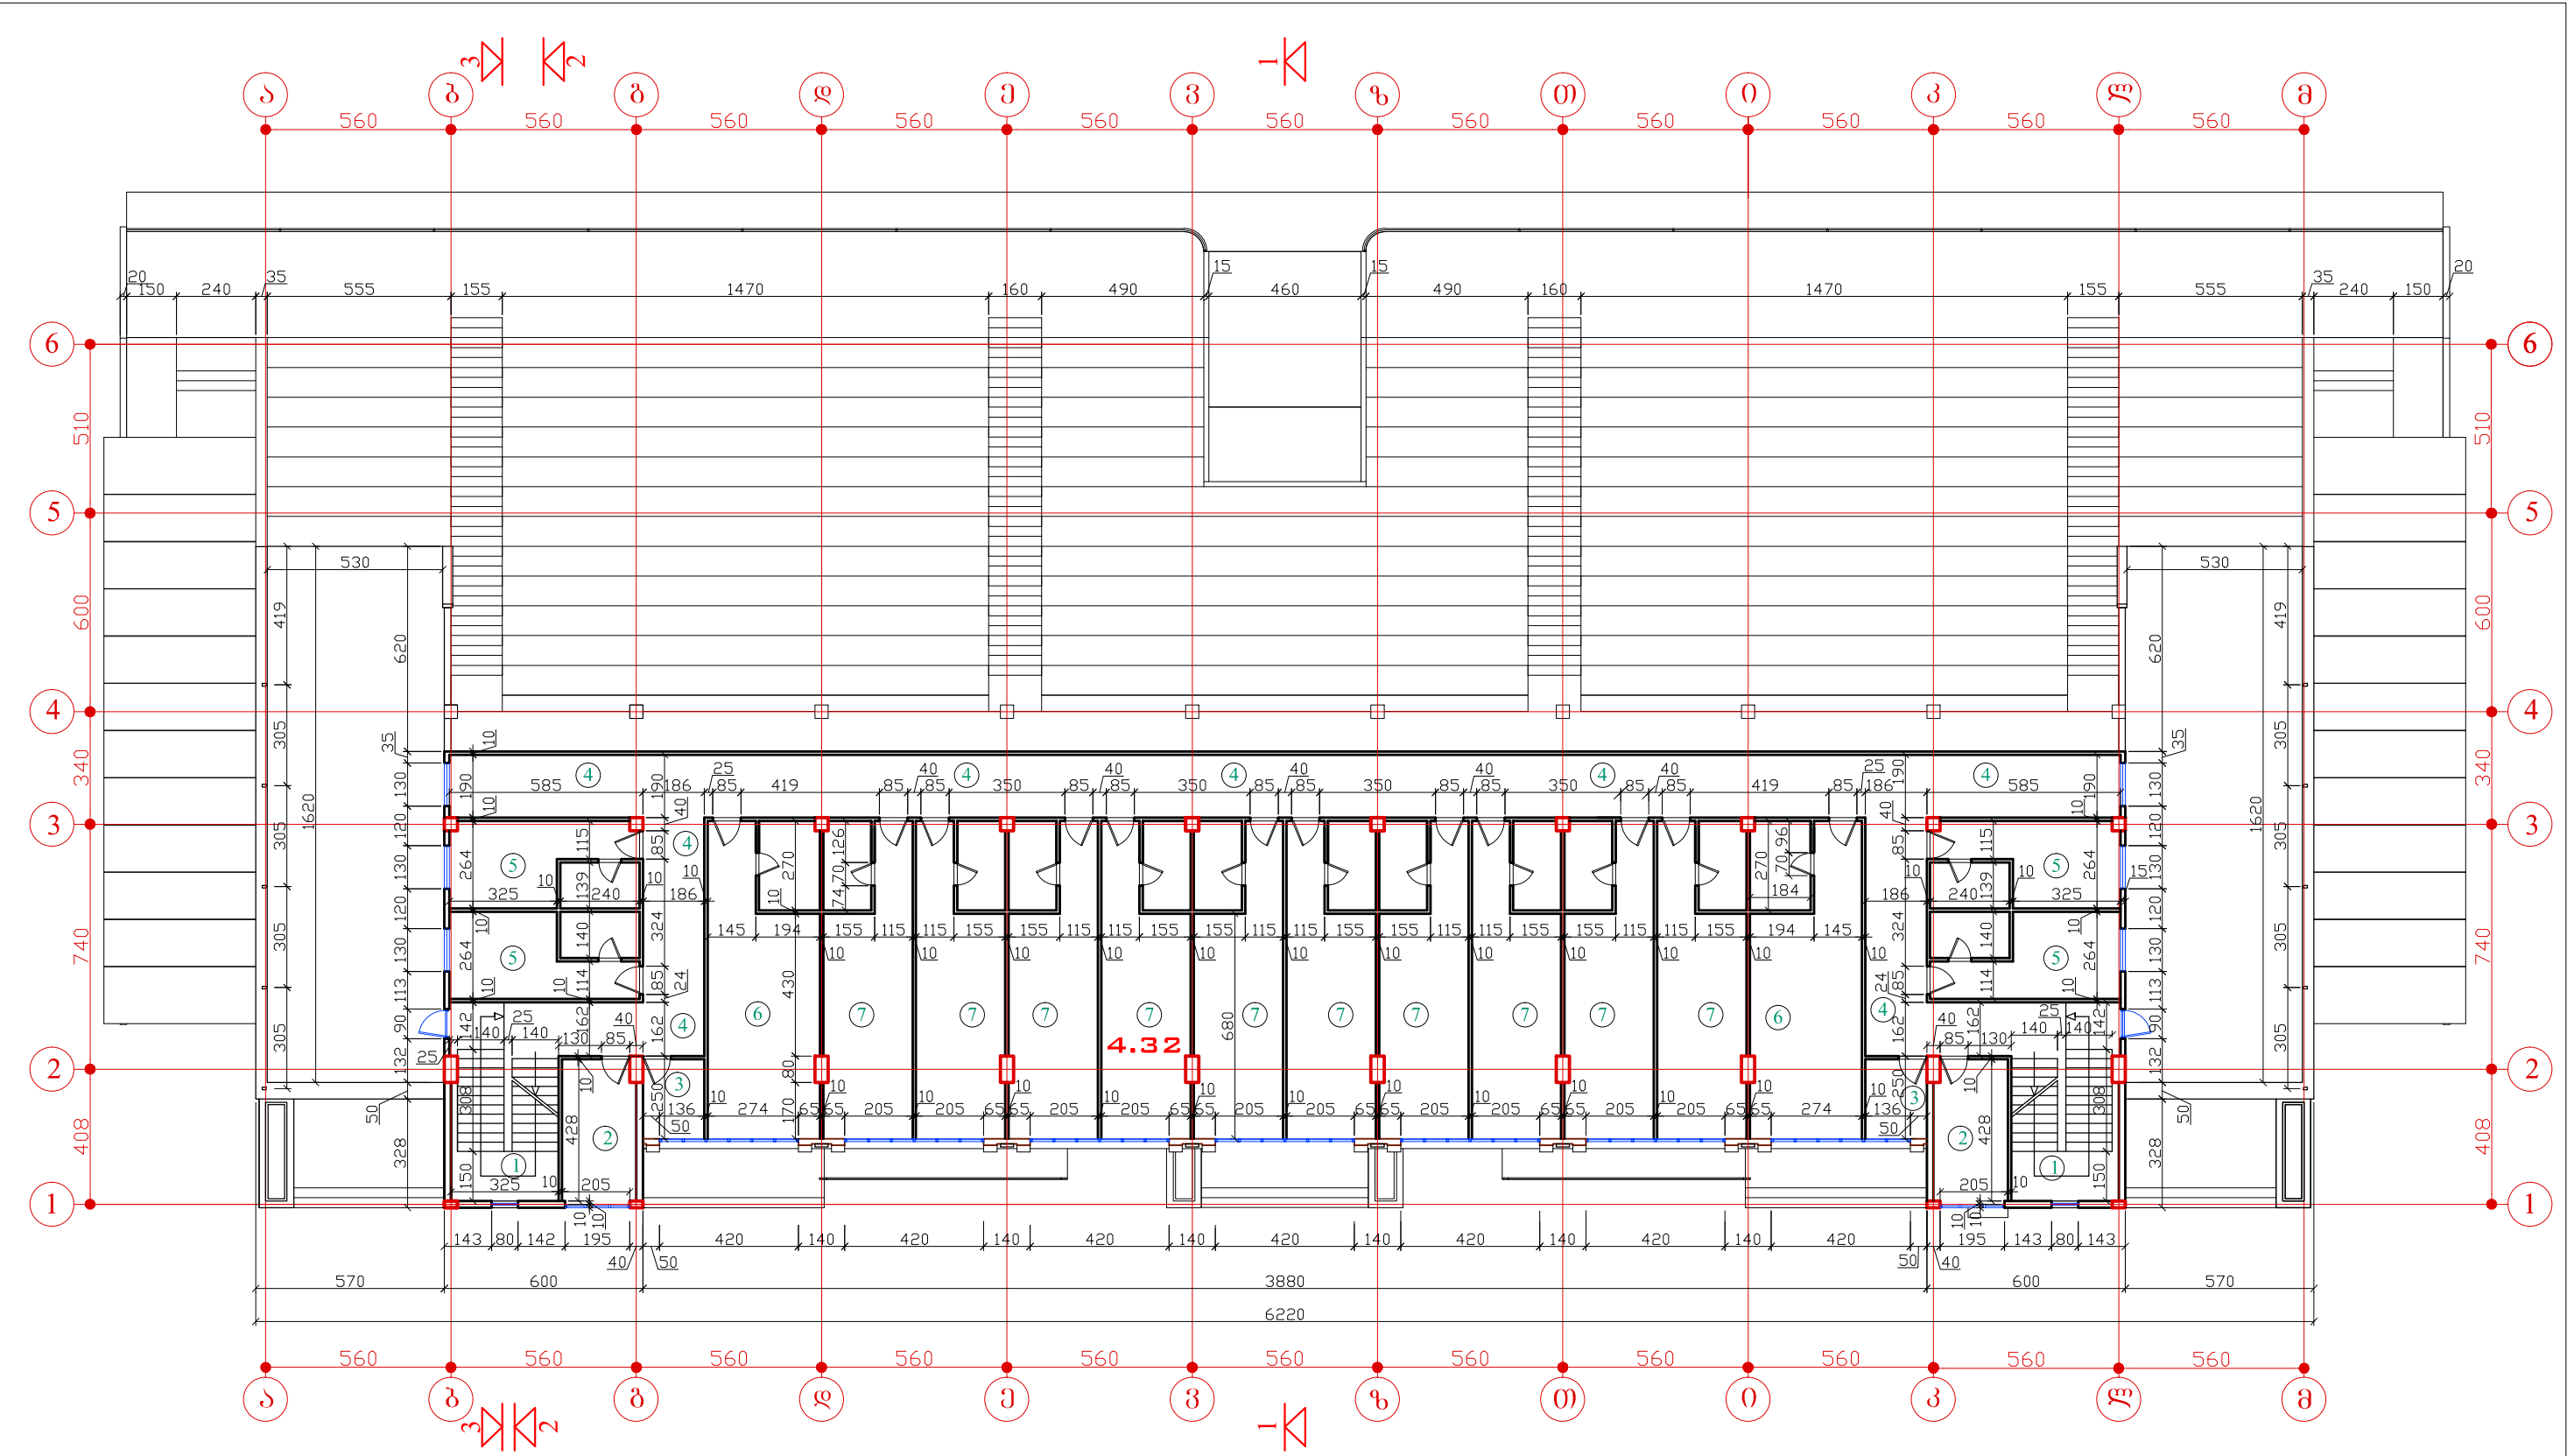


შენიშვნები:


1. კიბის უჯრა	2ც	38,8 მ2
2. საბუთის ოთახი	2ც	19,0 მ2
3. ტექნიკური ოთახი	2ც	9,0 მ2
4. ლიფტის ოთახი		130,5 მ2
5. ორგანიზაციის საბუთის ოთახი	4ც	60,4 მ2
6. ორგანიზაციის საბუთის ოთახი	2ც	64,6 მ2
7. საბუთის ოთახი	10ც	257,0 მ2

სართულის საშუალო ფართობი 866 მ2

*.dwg ფაილის სახელი	თანამდებობა	გვარი	ხელმოწერა	შენიშვნები:	დამამუშავებელი: ქ. ბათუმის მერია	ი.მ. "კონსტრუქციები"		
მერიის სართულის გეგმა, ნომერი 4.32	დირექტორი	კ. კაციაძე		1. ± 0.00 ნიშნული შეესაბამება ახსოვით ნიშნულს +6.50 2. ზომები მოცემულია სანტიმეტრებში 3. ნიშნულები მოცემულია მეტრებში	საერთო სახლის მშენებლობის საპროექტო სახარჯთაღრიცხვო დოკუმენტაციაში ცვლილების შეტანა	ქ. ბათუმი: გორბასლის ქ. №60 მობ: 599 273225		
	პრ. ავტორი	გ. გარუჩაძე				მასშტაბი 1 : 200		
	პრ. ავტორი	კ. კაციაძე				სტადია მკ		
	დამამუშავებელი	კ. კაციაძე				ფურცელი ფურცლები		
ფორმატი A3	ბათუმი 2015 წ.	შეამოწმა	გ. გარუჩაძე		ქ. ბათუმი ანგარიშის საერთო სახლი	არქიტექტურული ნაწილი		

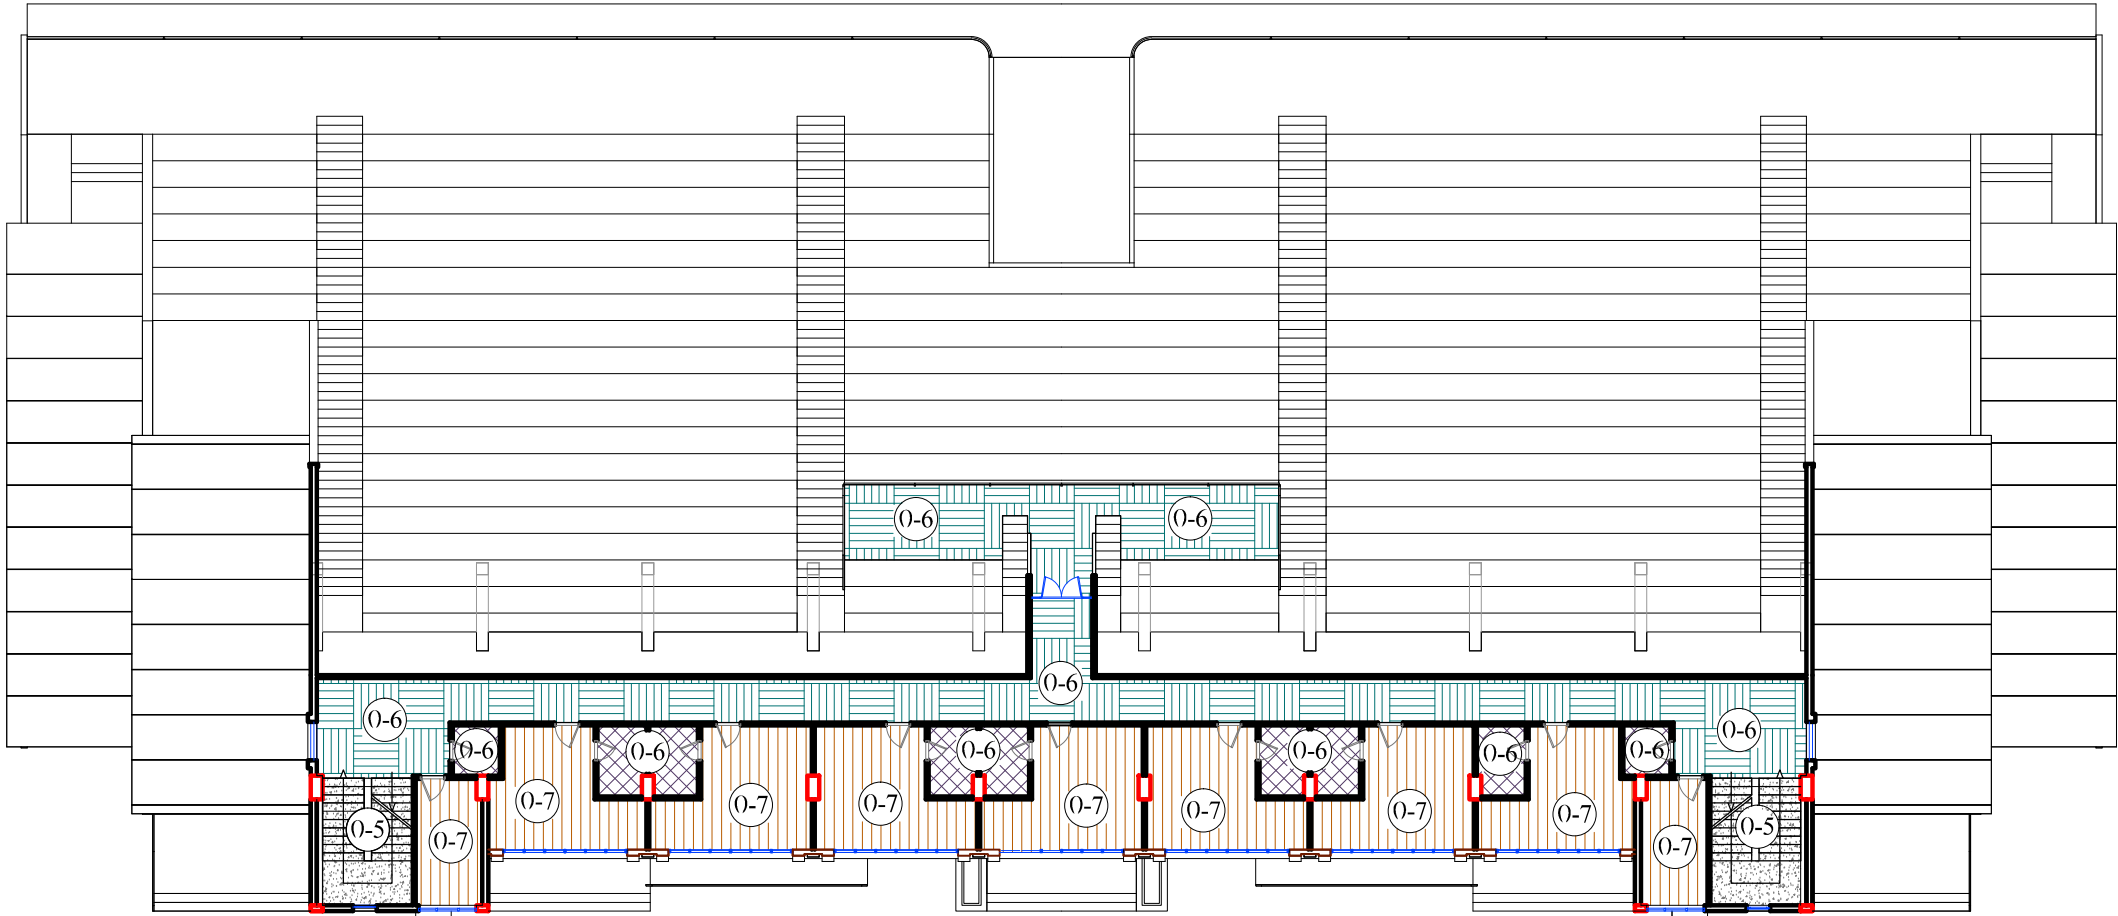


იატაკის ტიპი „0-5“ 28 მ2

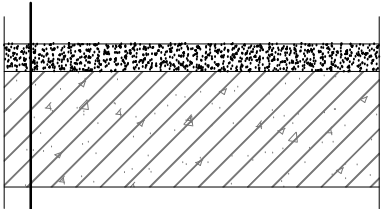


მოზაიკა მონოლითური	- 40 მმ
ბეტონის საფუძველი (კიბე)	

იატაკის ტიპი „0-6“ 169 მ2

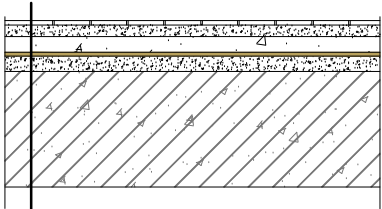


პერამიკული ფილა	- 8 მმ
ბეტონის „საფენი“ შრე M-150	- 30 მმ
ჰიდროიზოლაცია, გიტულის 2 ფენა	- 4 მმ
შლაკოგებენი M-50	- 20 მმ
ბადახურვის ფილა	

იატაკის ტიპი „0-7“ 147 მ2

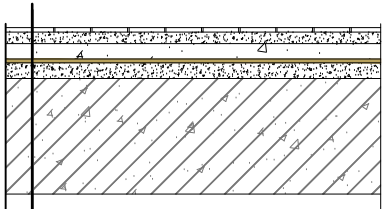

ლამინატი	- 6 მმ
ბეტონის „საფენი“ შრე M-150	- 30 მმ
ჰიდროიზოლაცია, გიტულის 2 ფენა	- 4 მმ
შლაკოგებენი M-50	- 20 მმ
ბადახურვის ფილა	


*dwg ფაილის სახელი		თანამდებობა	გვარი	ხელმოწერა	დამკვეთი: ქ. ბათუმის მერია	ი.მ. "კოგა კაცაძე"		
მესამე სართულის იატაკების სპეციფიკაცია		დირექტორი	კ. კაცაძე		სკრტული ბაზის გეგმავლობის საპროექტო სახარჯთაღრიცხვო დოკუმენტაციაში ცვლილების შეტანა	ქ. ბათუმი: ბორბასლის ქ. №60 მობ: 599 273225		
		პრ. ავტორი	გ. გარუჩაძე			მასშტაბი		
		პრ. ავტორი	კ. კაცაძე			სტადია	მკ	ფურცელი
		დამუშავა	კ. კაცაძე			ფურცლები		
ფორმატი	A3	ბათუმი	2015 წ.	შეამოწმა	გ. გარუჩაძე	ქ. ბათუმი ანგისის სკრტული ბაზა		
						არქიტექტურული ნაწილი		

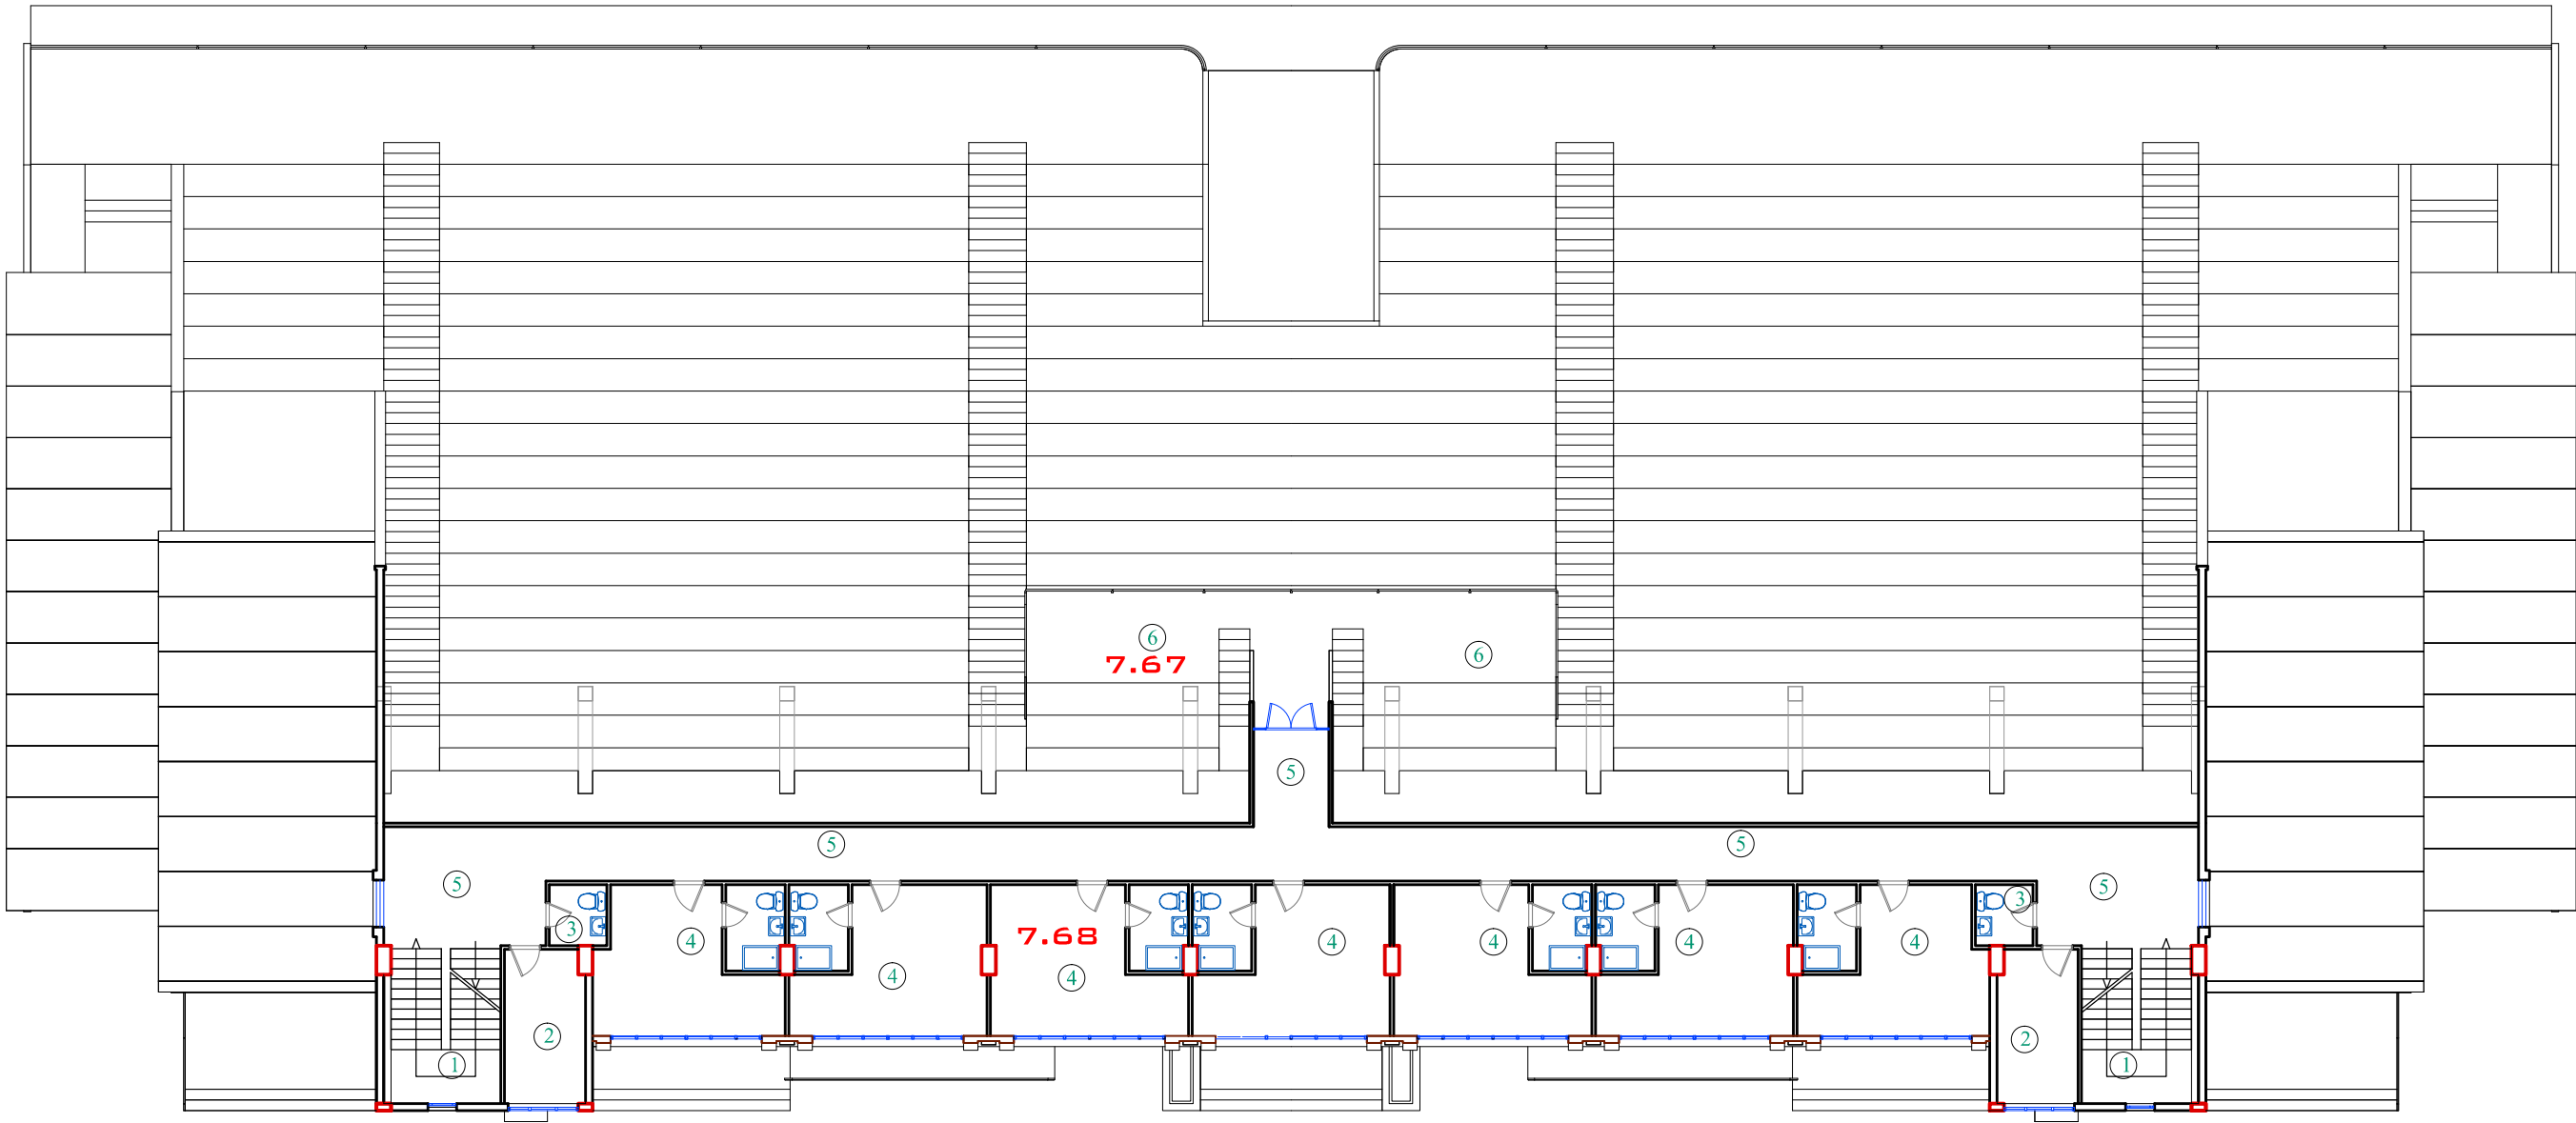

ემსპლიკაცია :

1. კიბის უჯრედი	2ც	28,0 მ2
2. პერსონალის ოთახი	2ც	19,0 მ2
3. სანაპანდი პერსონალისათვის	2ც	5,4 მ2
4. ოთახები აღმინისტრაციისათვის	7ც	156,8 მ2
5. რეკრეაცია, ღერეზანი		97,5 მ2
6. ღია სამაჟურეგლო გაცანი		37,3 მ2


*.dwg ფაილის სახელი	თანამდებობა	გვარი	ხელმოწერა	ღამგვეთი: ქ. გათუშის მერია	ი.მ. "კოგა კაცაქე"		
მესამე სართულის ტექნოლოგიური სქემა	დირექტორი	კ. კაცაქე		სკორტული გაცის მმენეგლოგის საპრექტო სახარჯთაღრიცხვო ღოკმმენტაციაში გვლიღმის შეტანა	ქ. გათუში: გორგასლის ქ. №60 მობ: 599 273225		
	პრ. ავტორი	გ. გარუჩავა			მასშტაბი	1 : 200	
	პრ. ავტორი	კ. კაცაქე			სტადია	მკ	ფურცელი
	დაამუშავა	კ. კაცაქე			ფურცლები		
ფორმატი A3	ბათუმი 2015 წ.	შეამოწმა	გ. გარუჩავა	ქ. გათუში ანგისის სკორტული გაცა	არქიტექტურული ნაწილი		

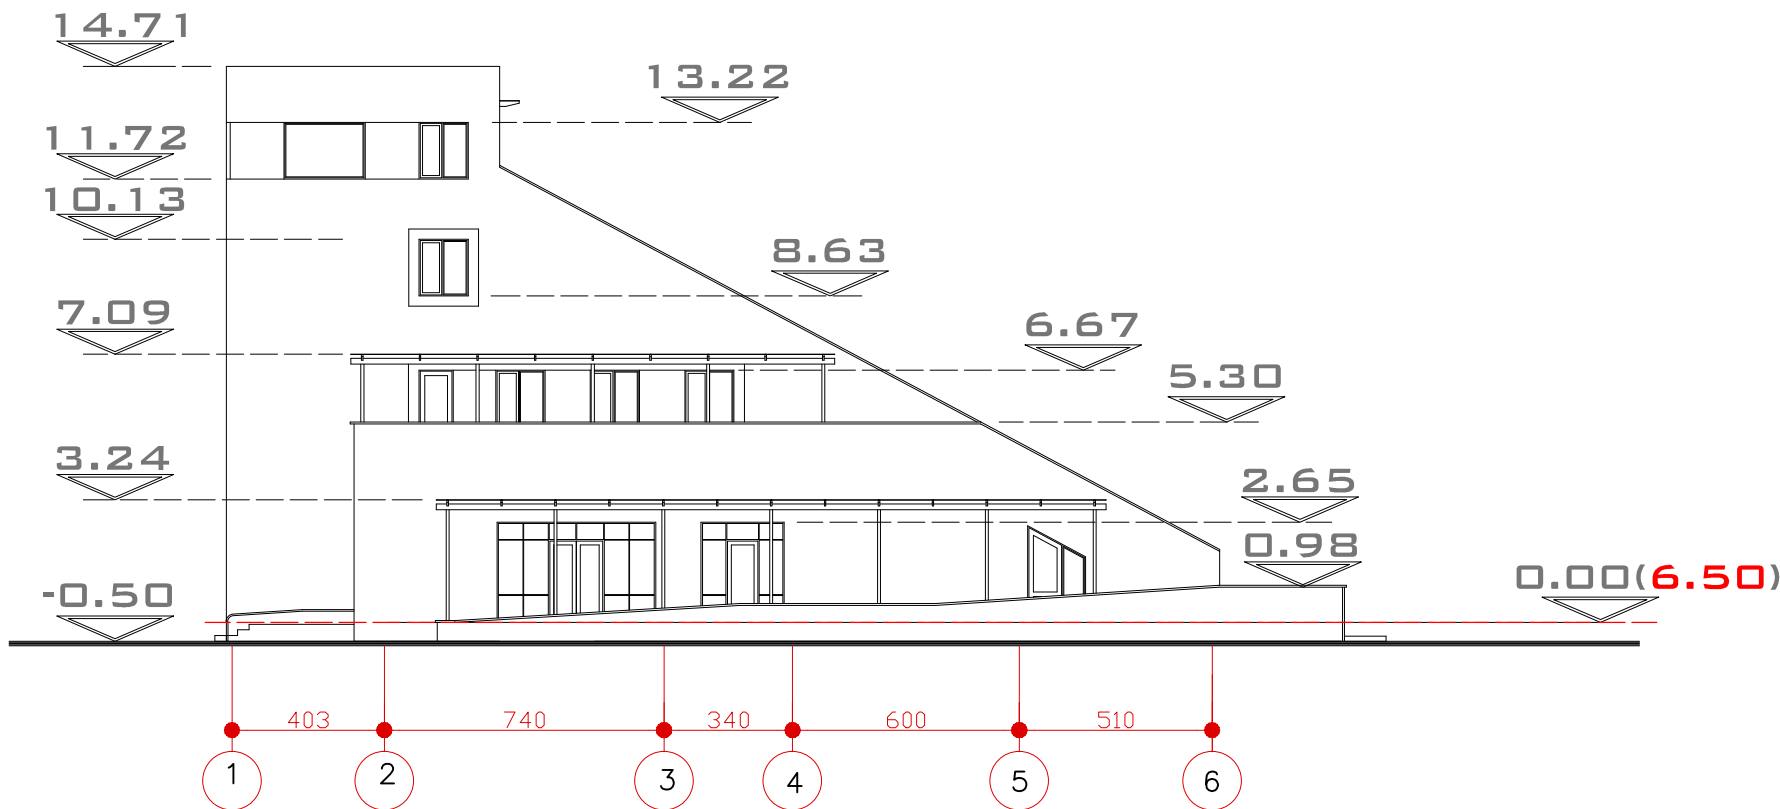

შენიშვნა:
შენიშვნის ფასადის ზედაპირი ილუმინაცია ემყარება სხნარით და ილუმინაცია ნუსტბამძლე საღებავით.
შესაღებავად გამოყენებულ იქნას თეთრი ფერის ფაქტურისანი საღებავი. კარ ფანჯრები და
ვითრამები თეთრი მატალერეასტმასის, მუქი ფერის ტონირებულ მიწაპაპებით. სახურავის
მასალად გამოყენებულია თეთრი ფერის ნახევრად გამჭვირვალე კარბოლუმსი, რომლის
მონტაჟი ხდება ლითონის ფერმეზზე, რომლებიც ილუმინაცია საერთაშორისო ფერითა
კატალოგის RAL-ის მიხედვით RAL-2002 საღებავით.

ფასადის საანგარიშო ზედაპირი 260 მ2 მათ შორის:
ალუმინის კომპოზიტ პანელი (ALUCOBOND) 225,0 მ2
ალუმინის ვითრამები და კარ ფანჯრები 35,0 მ2

*dwg ფაილის სახელი		თანამდებობა	გვარი	ხელმოწერა	შენიშვნები:	დამკვეთი: ქ. ბათუმის მერია	ი.მ. "კოგა კაცადე"		
გვერდითი ფასადი (ღერძები 1-6)		დირექტორი	ქ. კაცაძე		1. ± 0.00 ნიშნული შეესაბამება აბსოლიტურ ნიშნულს +6.50 2. ზომები მოცემულია სანტიმეტრებში 3. ნიშნულები მოცემულია მეტრებში	საერთო ბაზის მშენებლობის საპროექტო სახარჯთაღრიცხვო დოკუმენტაციაში ცვლილების შეტანა	ქ. ბათუმი: ბორბასლის ქ. №60 მობ: 599 273225		
		პრ. ავტორი	გ. გარუჩავა				მასშტაბი	1 : 200	
		პრ. ავტორი	ქ. კაცაძე			ქ. ბათუმი ანბისის საერთო ბაზა	სტადია	მკ	ფურცელი
		დაამუშავა	ქ. კაცაძე				ფურცლები		
ფორმატი	A3	ბათუმი 2015 წ.	შეამოწმა	გ. გარუჩავა			არქიტექტურული ნაწილი		

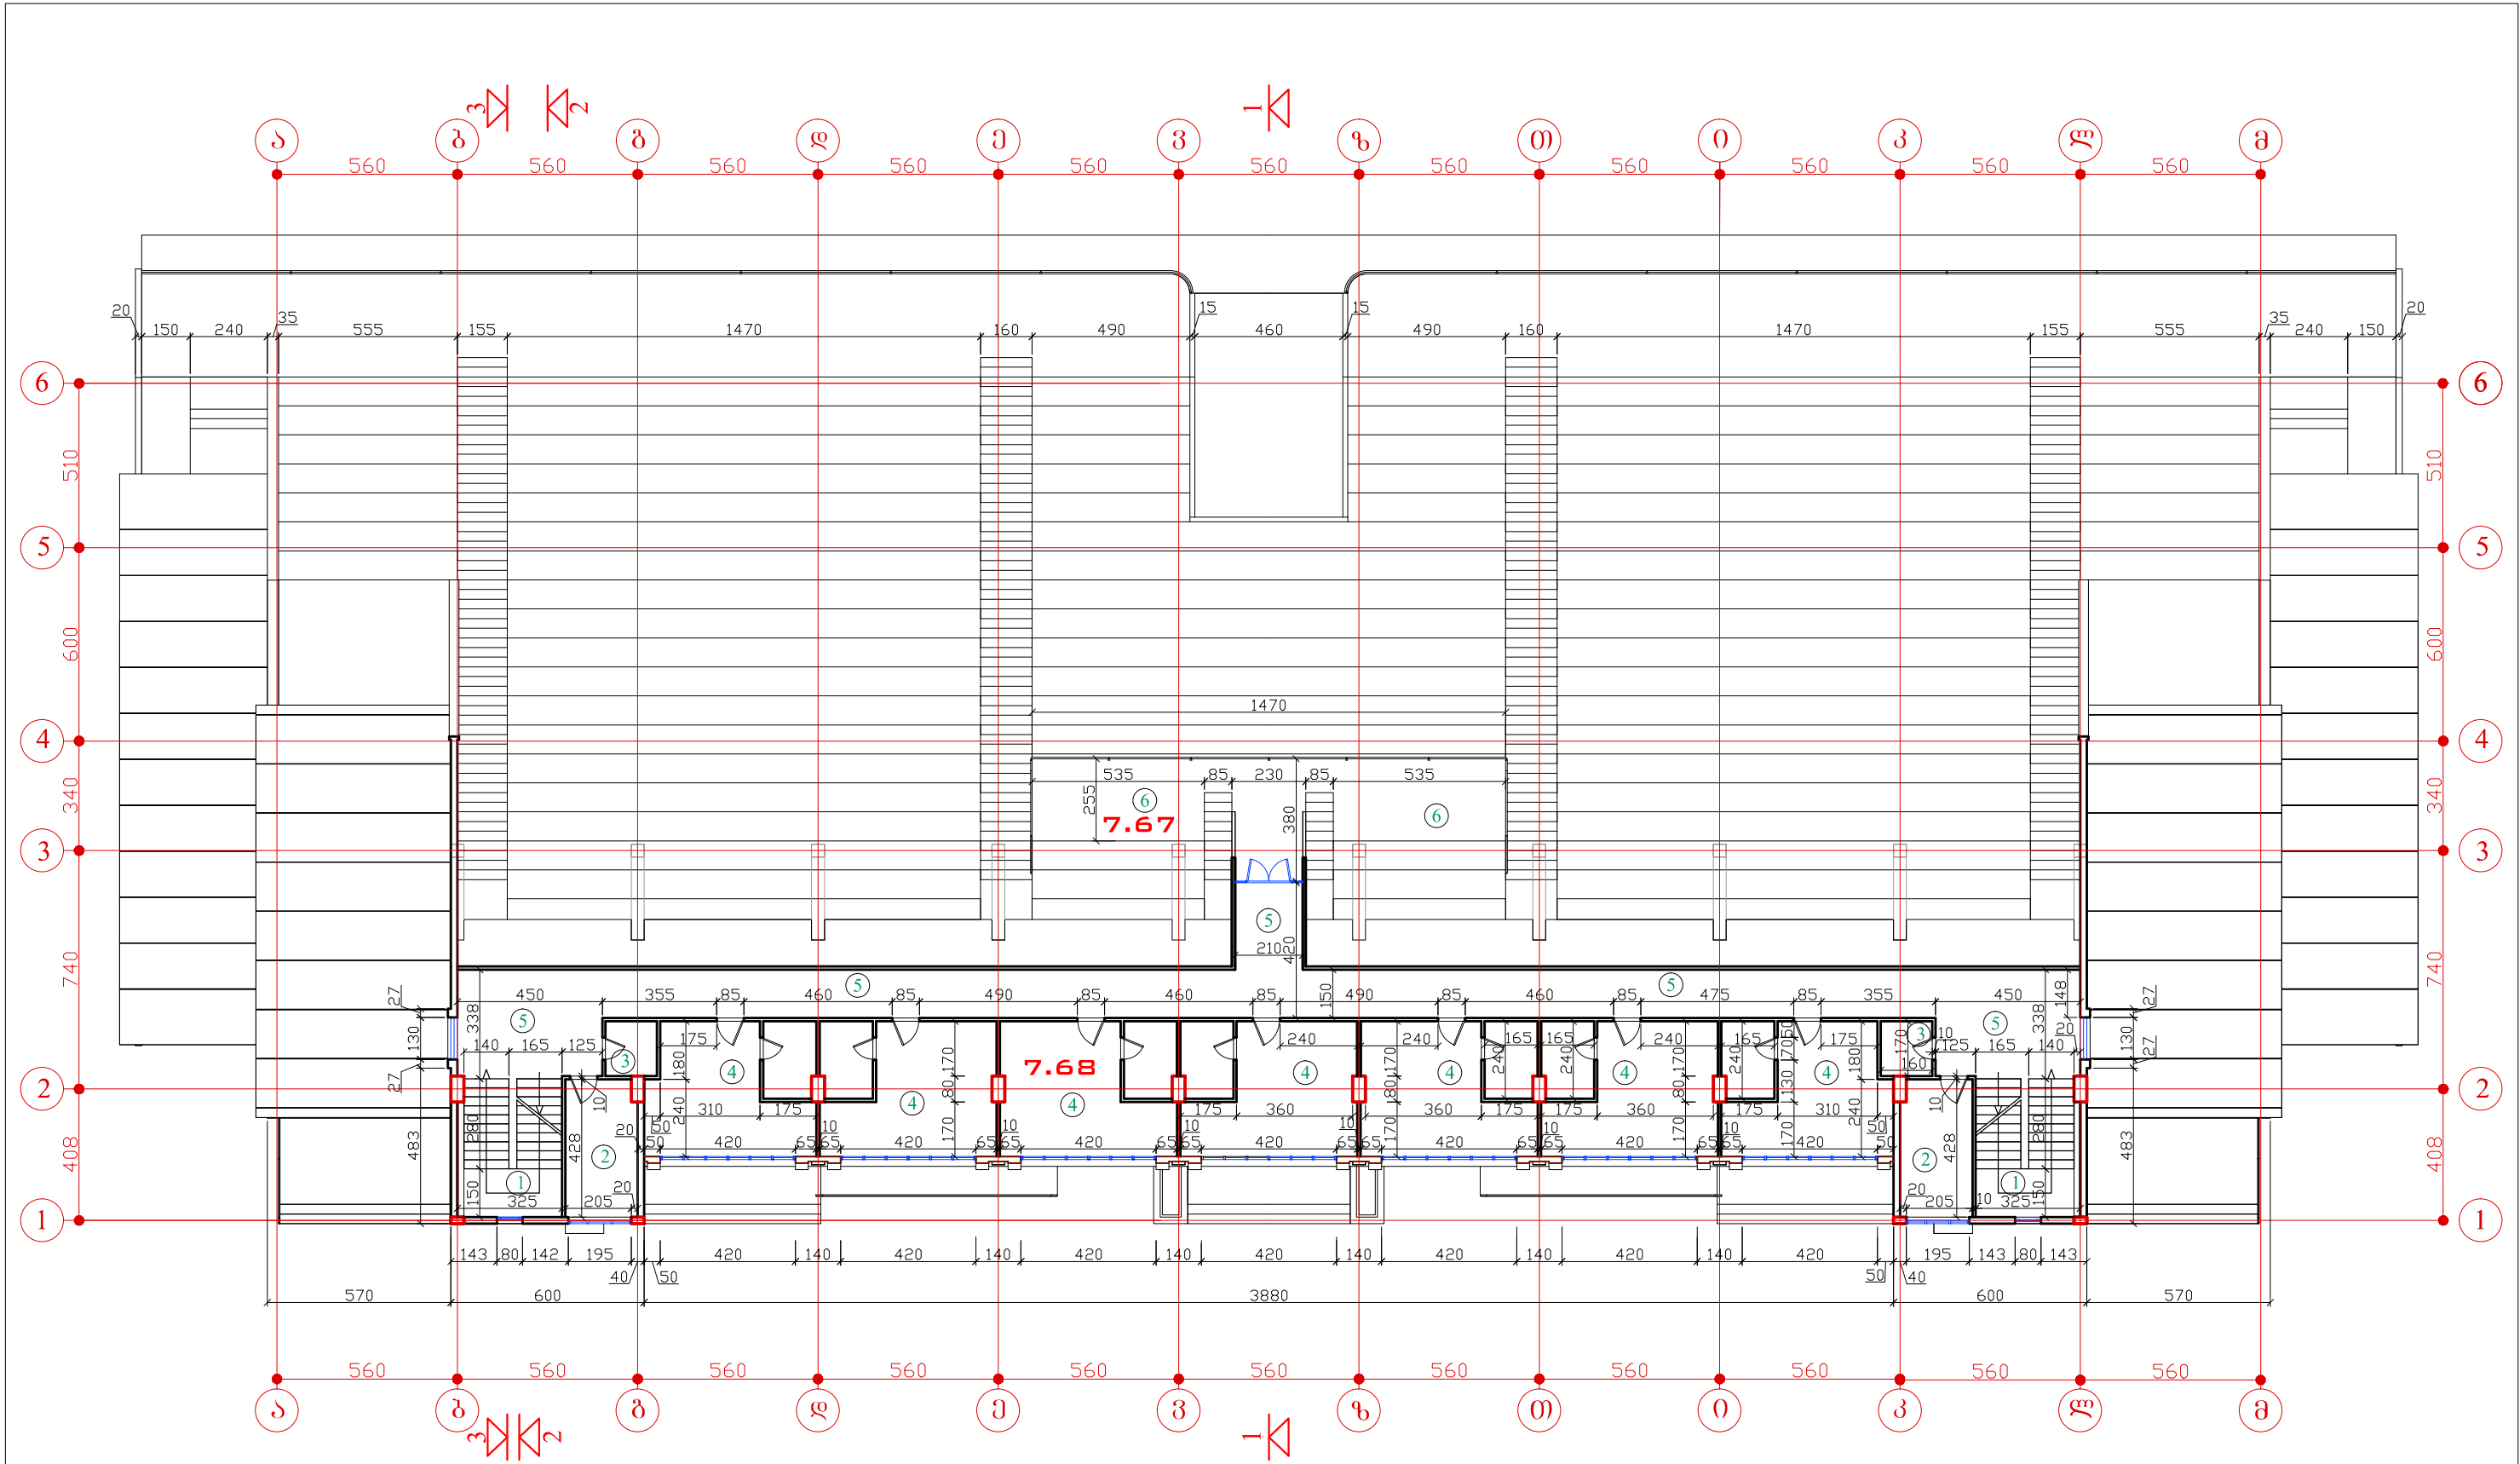


შენიშვნა :

1. კიბის უჯრედი	23	28,0 მ2
2. პერსონალის ოთახი	23	19,0 მ2
3. საბავშვო პერსონალისათვის	23	5,4 მ2
4. ოთახები აღმოსავლეთისათვის	73	156,8 მ2
5. რეკრეაციის, ღვინვა		97,5 მ2
6. ღია სამაგუმბლო გაანა		37,3 მ2

სართულის საშუალო ფართი 412 მ2


*dwg ფაილის სახელი		თანამდებობა	გვარი	ხელმოწერა	შენიშვნები:	დამკვეთი: ქ. ბათუმის მერი		ი.მ. "კოგა კაცაძე"		
მესამე სართულის გეგმა, ნიშნული 7.68		დირექტორი	კ. კაცაძე			საერთო ბაზის მშენებლობის საპროექტო სახანძრო-საპროექტო დოკუმენტაციაში ცვლილების შეტანა		ქ. ბათუმი: გორბასლის ქ. №60 მობ: 599 273225		
		პრ. ავტორი	გ. გარუნაძე					მასშტაბი	1 : 200	
		პრ. ავტორი	კ. კაცაძე			ქ. ბათუმი ანგისის საერთო ბაზა		სტადია	მპ	ფურცელი
ფორმატი	A3	ბათუმი	2015 წ.	შეამოწმა	გ. გარუნაძე			ფურცელი	ფურცლები	

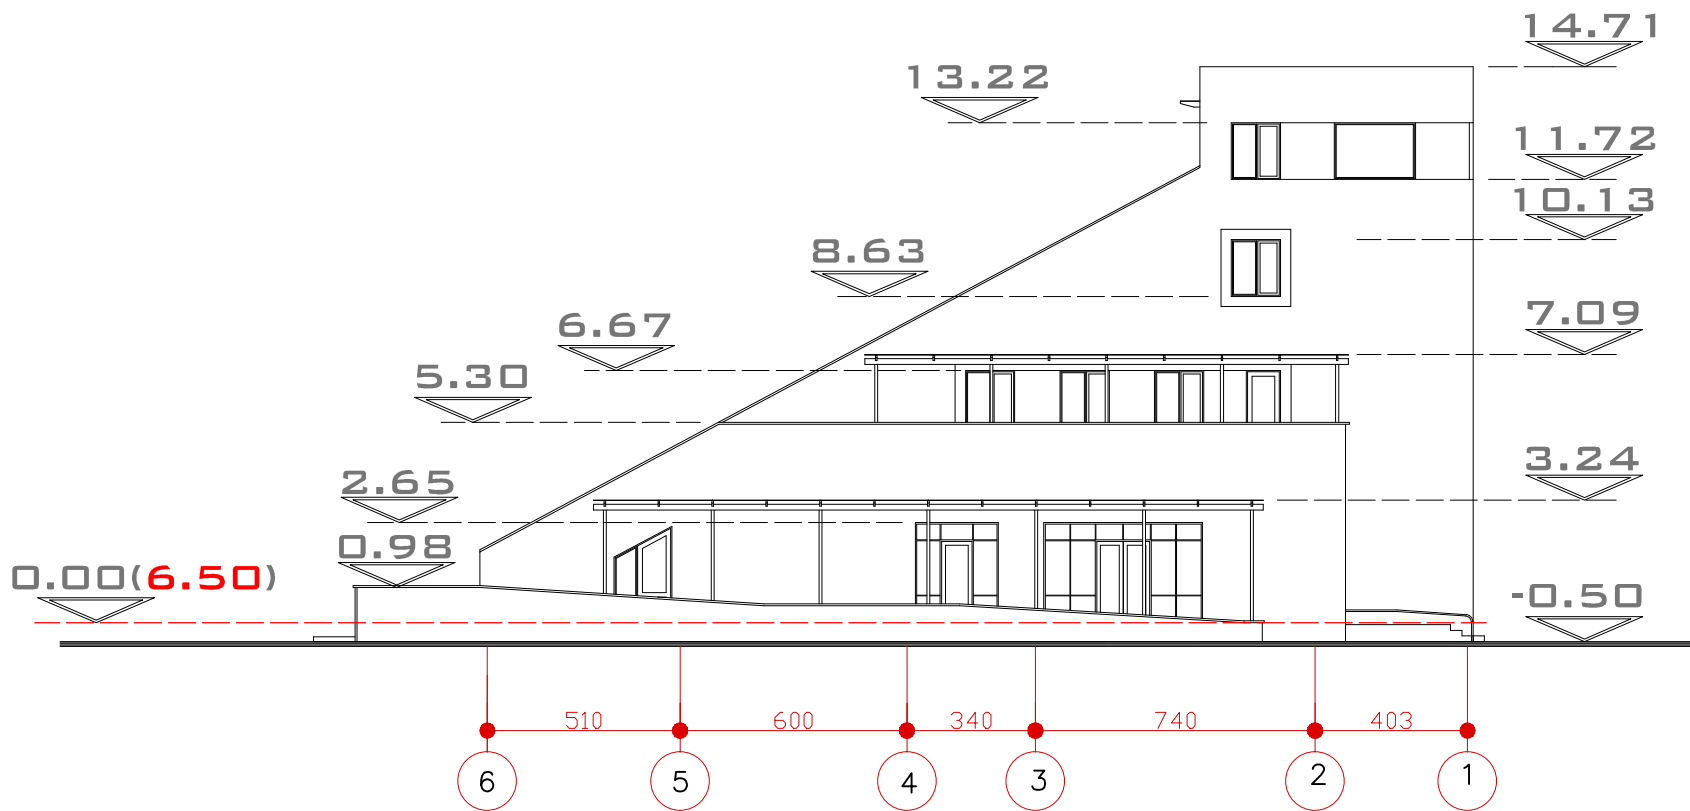


შენიშვნა:
შენიშვნის ფასადის ზედაპირი ილუმინაცია გეგმების სხნარით და ილუმინაცია ნესტბამდელ საღებავით.
შესაღებულ გამოყენებულ იქნას თეთრი ფერის ფაქტურის საღებავი. კარ ფანჯრები და
პიტრები თეთრი მატალოპლასტმასის, მუში ფერის ტონირებული მინაპაპებით. სახურავის
მასალა გამოყენებულია თეთრი ფერის ნახევრად გამჭვირვალე კარბოლუმსი, რომლის
მონტაჟი ხდება ლითონის ფერმეზზე, რომლებიც ილუმინაცია საერთაშორისო ფერთა
კატალოგის RAL-ის მიხედვით RAL-2002 საღებავით.

ფასადის საანბარიშო ზედაპირი 260 მ2 მათ შორის:
ალუმინის კომპოზიტ პანელი (ALUCOBOND) 225,0 მ2
ალუმინის პიტრები და კარ ფანჯრები 35,0 მ2

*dwg ფაილის სახელი		თანამდებობა	გვარი	ხელმოწერა	შენიშვნები:	დამკვეთი: ქ. ბათუმის მერია	ი.მ. "კოგა კაცაძე"		
გვერდითი ფასადი (ღერძები 5-1)		დირექტორი	კ. კაცაძე		1. ± 0.00 ნიშნული შეესაბამება აბსოლუტურ ნიშნულს +6.50 2. ზომები მოცემულია სანტიმეტრებში 3. ნიშნულები მოცემულია მეტრებში	საორთქლი ბაზის მშენებლობის საპროექტო სახარჯთაღრიცხვო დოკუმენტაციაში ცვლილების შეტანა	ქ. ბათუმი: ბორბასლის ქ. №60 მობ: 599 273225		
		პრ. ავტორი	ბ. გარუჩაძე				მასშტაბი	1 : 200	
		პრ. ავტორი	კ. კაცაძე			ქ. ბათუმი ანბისის საორთქლი ბაზა	სტადია	მკ	ფურცელი
		დამამუშავა	კ. კაცაძე				ფურცლები		
ფორმატი	A3	ბათუმი 2015 წ.	შეამოწმა	ბ. გარუჩაძე			არქიტექტურული ნაწილი		

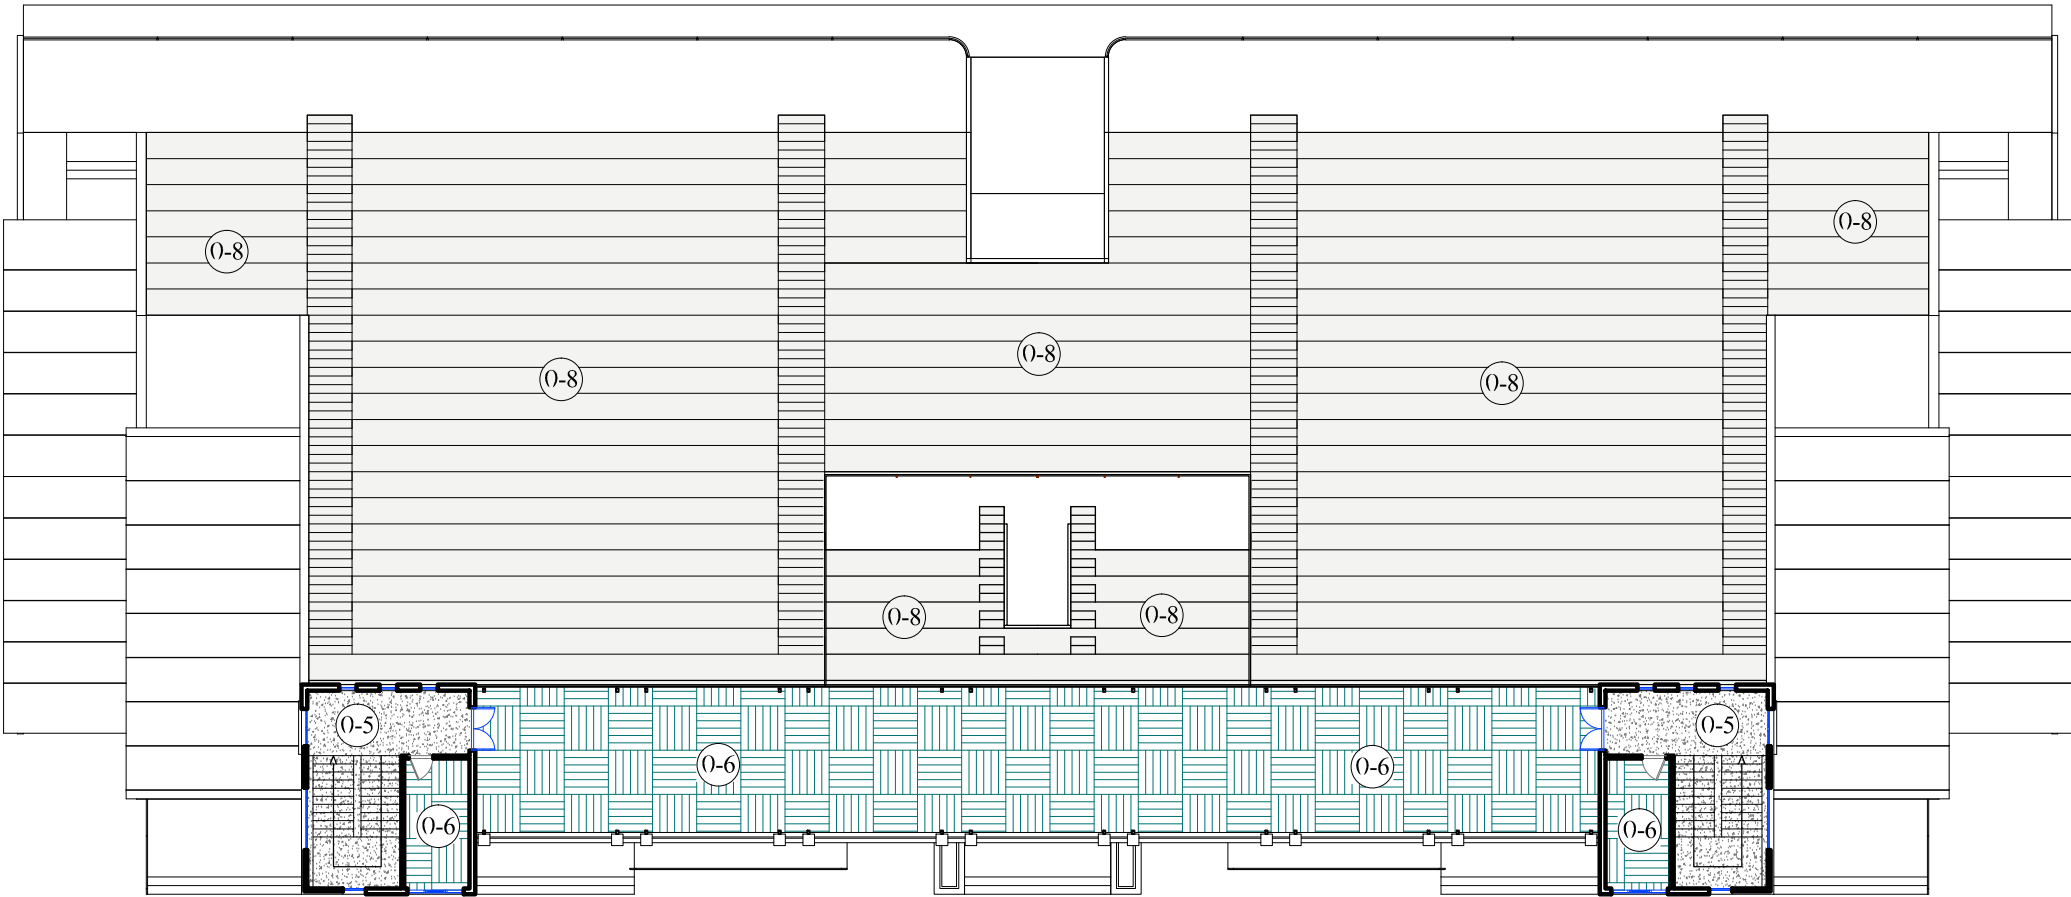


იატაკის ტიპი „0-5“ 55 მ2

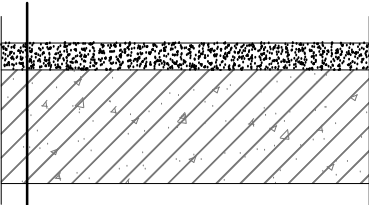


მონტაჟი მონტაჟით	- 40 მმ
ბეტონის საფუძველი (კიბე)	

იატაკის ტიპი „0-6“ 215 მ2

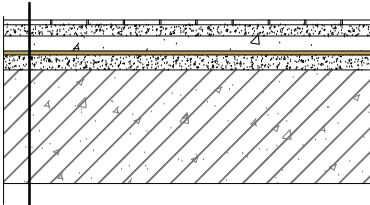

კერამიკული ფილა	- 8 მმ
ბეტონის „საფუძე“ შრე M-150	- 30 მმ
ჰიდროიზოლაცია, გიტულის 2 ფენა	- 4 მმ
ფლაკოპეტონი M-50	- 20 მმ
ბაღახურვის ფილა	

იატაკის ტიპი „0-8“ 1575 მ2
(ტრიბუნა)

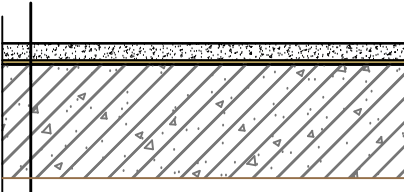

აკრილის საფუძველი 2 შრე	
სუფთად დამუშავებული ბეტონის შრე M-150 ჰიდროიზოლაცია (კიბე) დანამატით	- 40 მმ
ჰიდროიზოლაცია, გიტულის 2 ფენა	- 4 მმ
ბაღახურვის ფილა	


*dwg ფაილის სახელი		თანამდებობა	გვარი	ხელმოწერა	დამკვეთი: ქ. ბათუმის მერია	ი.მ. "კოპა კაცაძე"		
მეორეხედი სართულის იატაკების სპეციფიკაცია		დირექტორი	ქ. კაცაძე		საერთო ბაზის მშენებლობის საპროექტო სახარჯთაღრიცხვო დოკუმენტაციაში ცვლილების შეტანა	ქ. ბათუმი: გორბასლის ქ. №60 მობ: 599 273225		
		პრ. ავტორი	გ. გარუჩავა			მასშტაბი		
		პრ. ავტორი	ქ. კაცაძე			სტადია	მშ	ფურცელი
		დამუშავი	ქ. კაცაძე			ფურცლები		
ფორმატი A3	ბათუმი 2015 წ.	შეამოწმა	გ. გარუჩავა		ქ. ბათუმი ანგისის საერთო ბაზა	არქიტექტურული ნაწილი		

მიწის სამუშაოები

პირობითი აღნიშვნები:


წითელი ნიშნული
5.30 -0.6
5.90
შავი ნიშნული
სხვაობა ნიშნულებს შორის (მ.)
- არსებული გრუნტის მოჭრა (მ.)
+ გრუნტის დაყრა (მ.)

-1312 - მოსაჭრელი ბრუნტის მოცულობა (კუბ.მ.)
+ დასაყრელი ბრუნტის მოცულობა (კუბ.მ.)

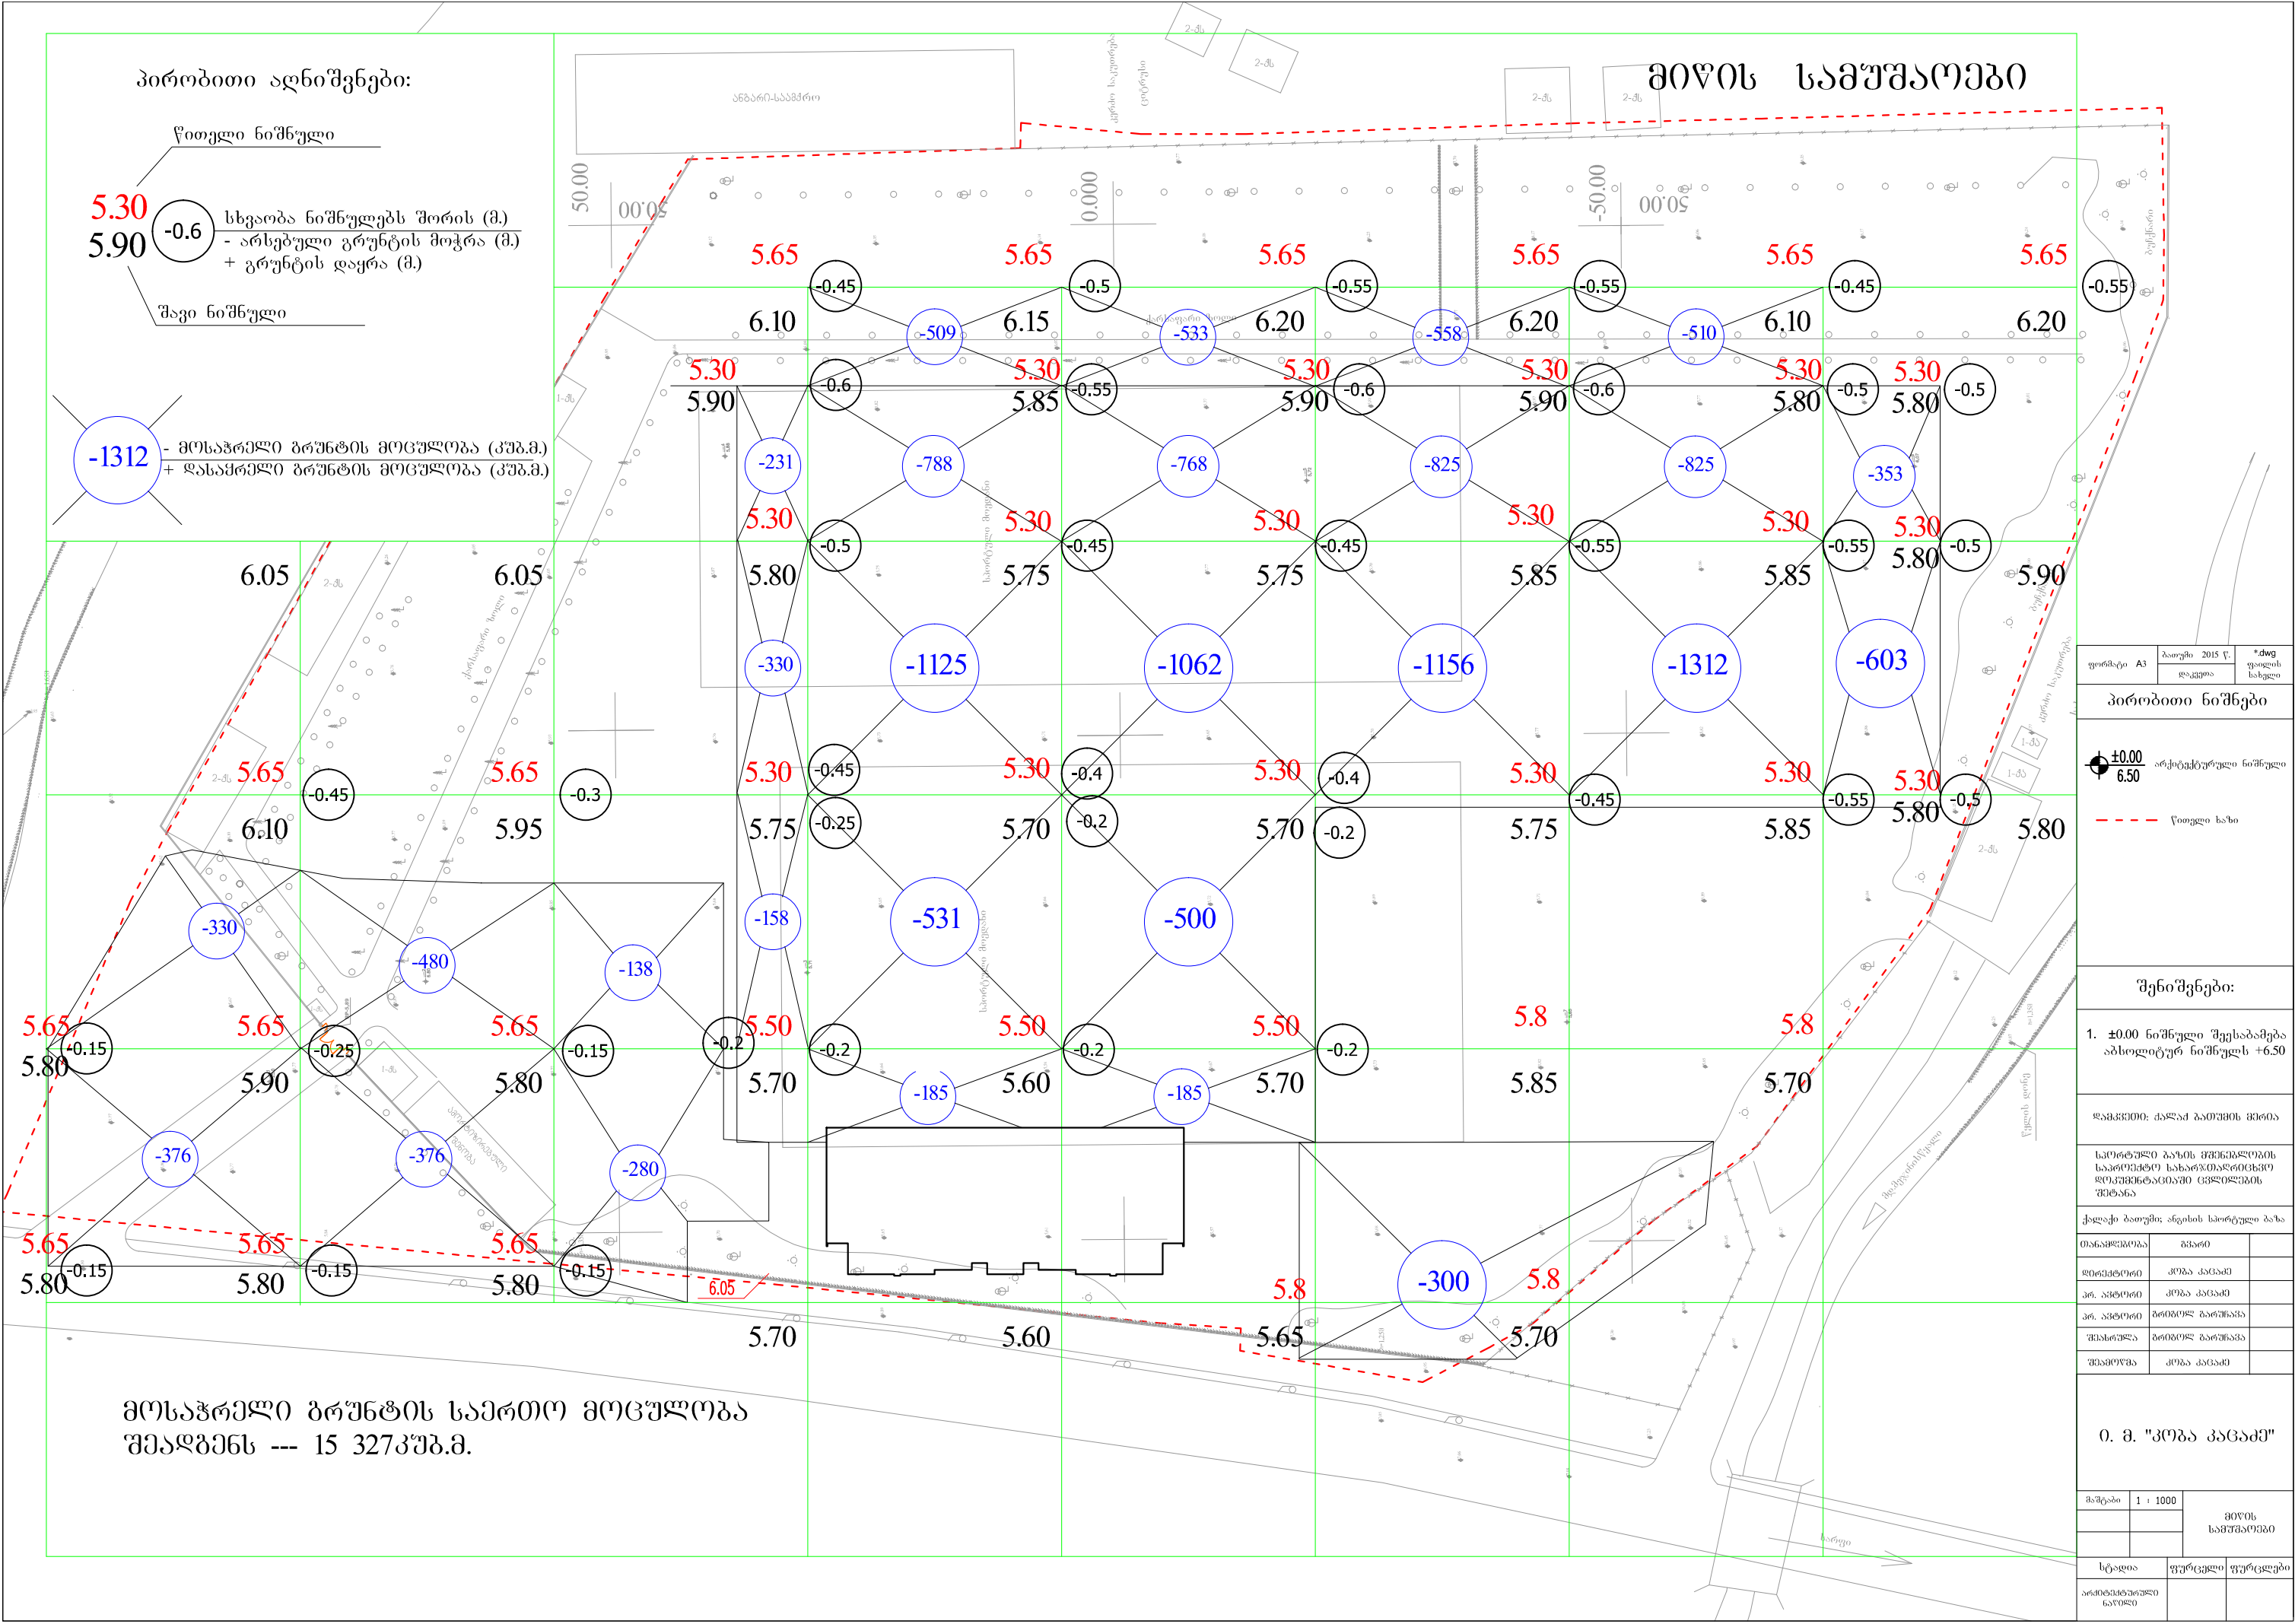

მოსაჭრელი ბრუნტის საერთო მოცულობა
შეაღებენ --- 15 327კუბ.მ.

ფურცელი	A3	პროექტი	2015 წ.	*.dwg
ფურცელი	A3	დაკვეთა	ფურცელი	სახელი
პირობითი ნიშნები				
±0.00 6.50 არქიტექტურული ნიშნული წითელი ხაზი				
შენიშვნები:				
1. ±0.00 ნიშნული შეესაბამება აბსოლუტურ ნიშნულს +6.50				
დამკვეთი: ძალაძ ბათუმის მხრია				
საერთო ბაზის მშენებლობის საპროექტო სახარჯთაღრიცხვო დოკუმენტაციაში ცვლილების შეტანა				
ქალაქი ბათუმი: ანგის სოფელი ბაზა				
თანამშრომელი	მ.ბ.			
დირექტორი	კობა კაციაძე			
პრ. ავტორი	კობა კაციაძე			
პრ. ავტორი	ბრიტელ ბარუნაძე			
შეასრულა	ბრიტელ ბარუნაძე			
შეამოწმა	კობა კაციაძე			
0. მ. "კობა კაციაძე"				
მასშტაბი	1 : 1000	მიწის სამუშაოები		
სტადია	ფურცელი	ფურცელი	ფურცელი	
არქიტექტორი	სალომე			

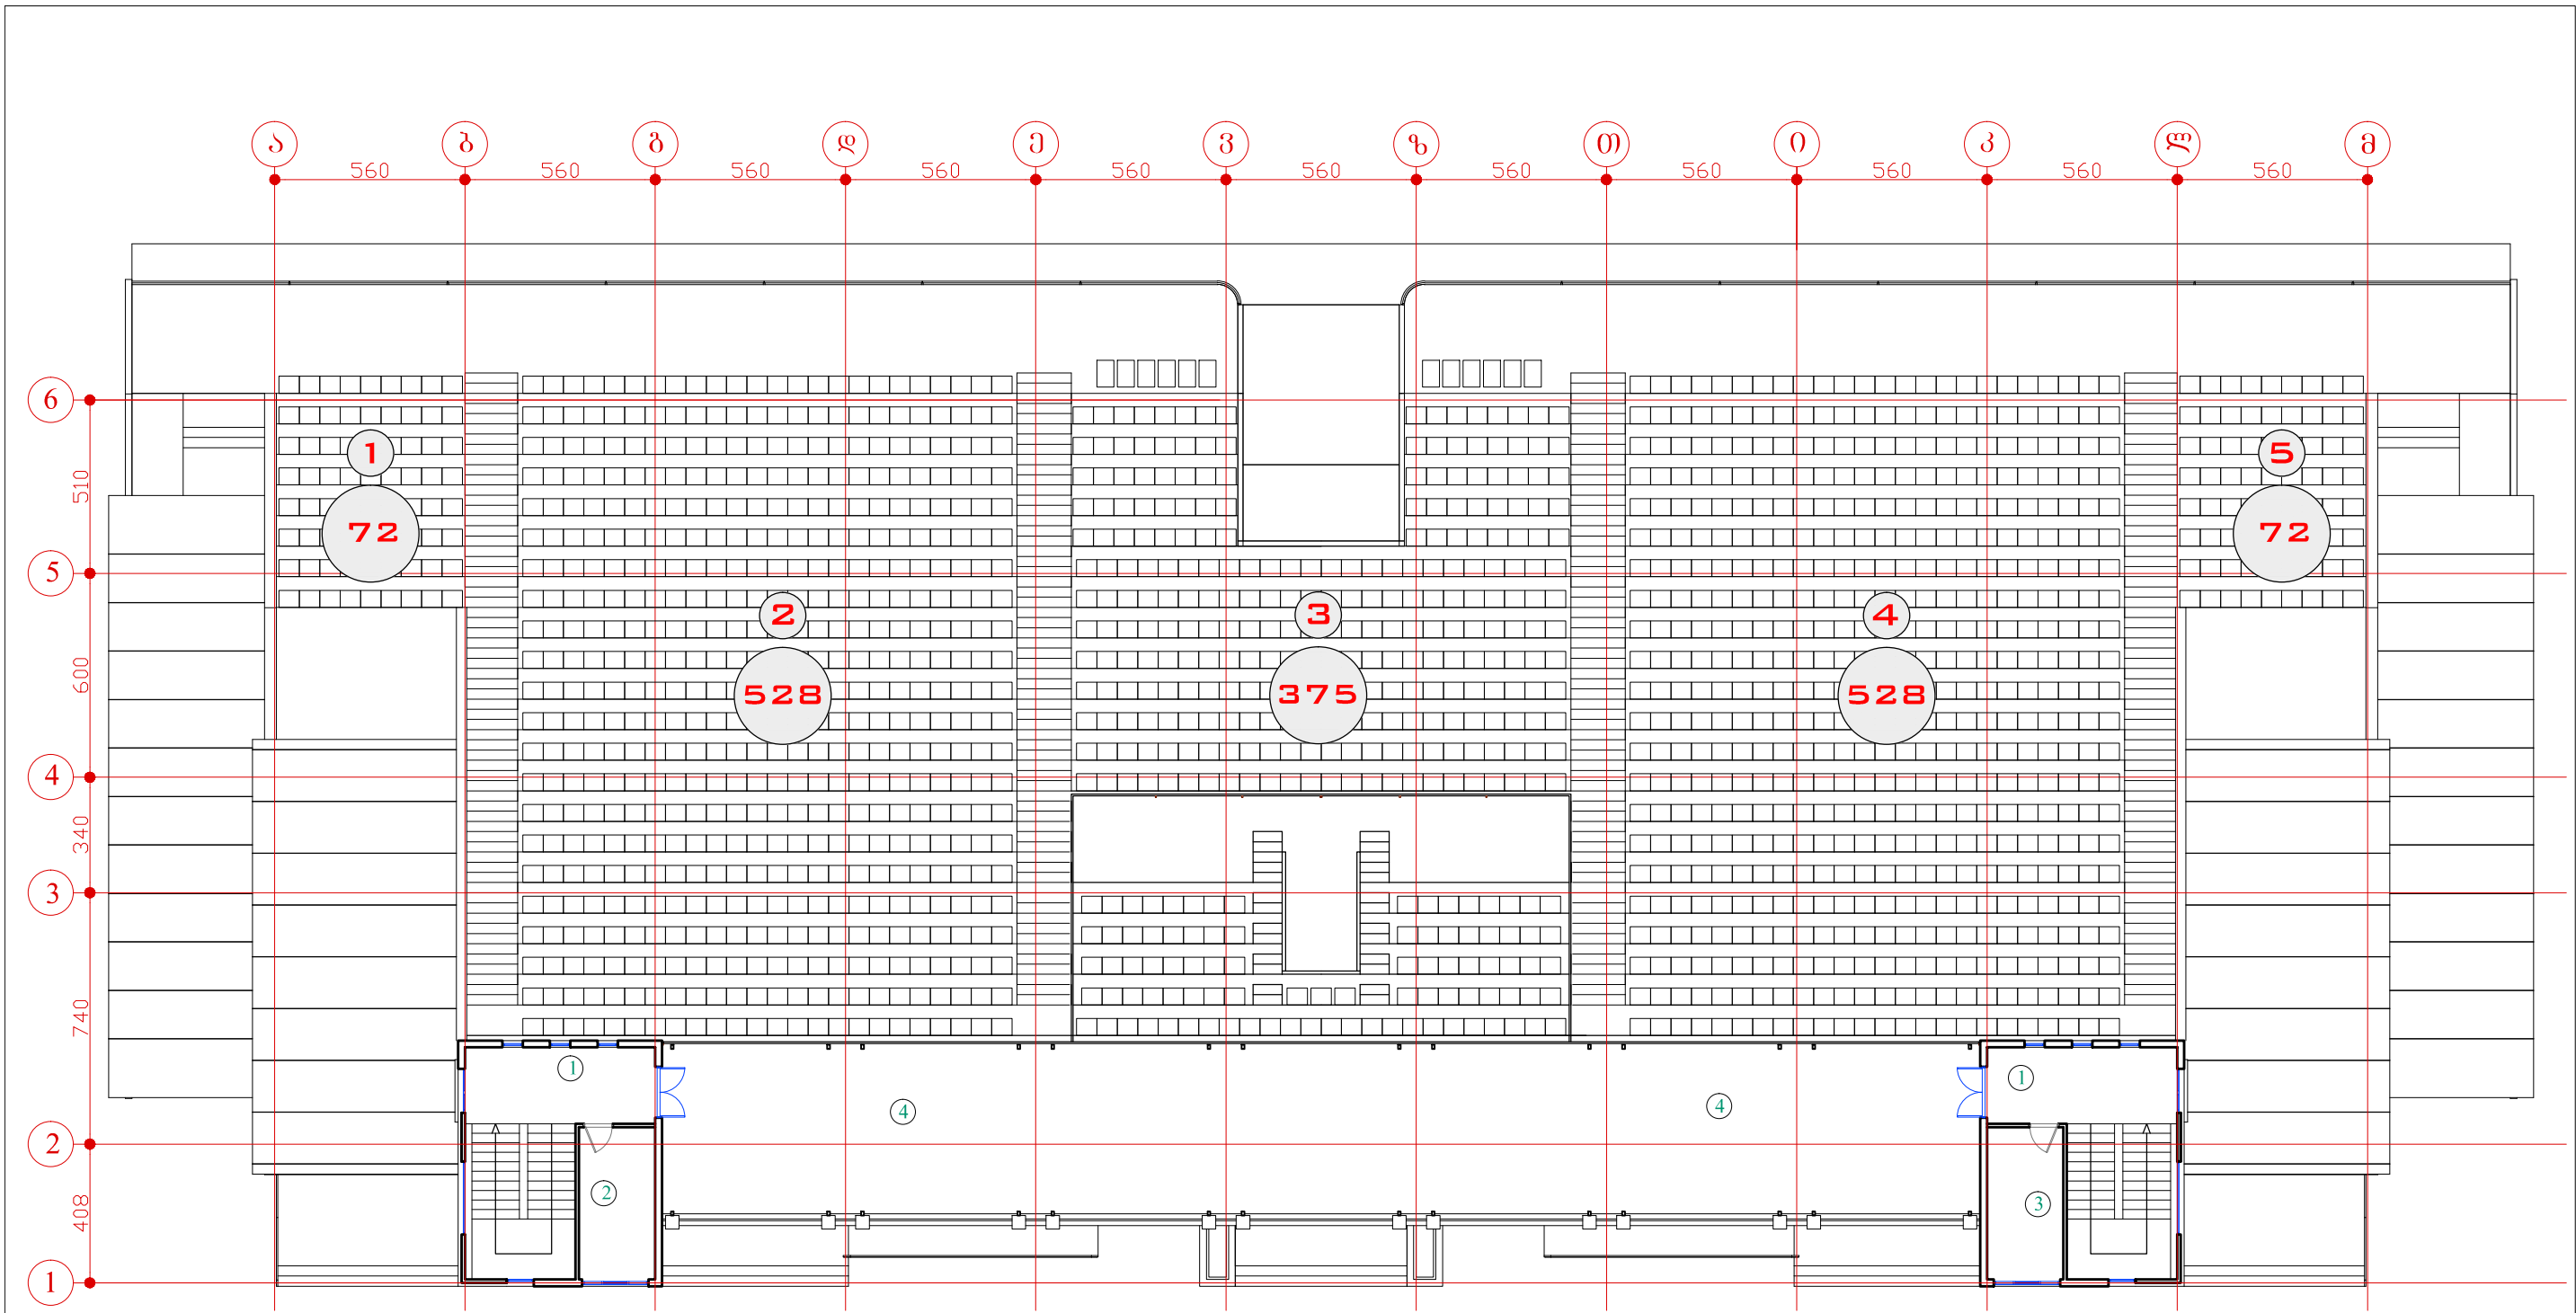

აღბილებების რაოდენობა : 1575


1. სექტორი №1	72
2. სექტორი №2	528
3. სექტორი №3	375
მათ შორის:	
1. უნარშეზღუდულები	12
2. სტუმრები	272
3. მასშედი	91

4. სექტორი №4	528
5. სექტორი №5	72


მსხპიპაცია :

1. კიბის უჯრები	23	54,0 მ2
2. პერონალის ოთახი		20,0 მ2
3. სტაფინების განათებისა და მართვის კულტი		20,0 მ2
4. დახურული სამაქმრებლო განა		192,0 მ2

*dwg ფაილის სახელი		თანამდებობა	ბვარი	ხელმოწერა	დამკვეთი: ქ. ბათუმის მერია	ი.მ. "კოპა კაცადე"		
მეოთხე სართულის ტექნოლოგიური სქემა		დირექტორი	კ. კაცადე		საერთოდა გაზის მშენებლობის საპროექტო სახარჯთაღრიცხვო ღირებულების განათებისა და მართვის კულტი	ქ. ბათუმი: ბორბასლის ქ. №60 მობ: 599 273225		
		პრ. ავტორი	გ. გარუჩავა			მასშტაბი	1 : 200	
		პრ. ავტორი	კ. კაცადე			სტადია	მკ	ფურცელი
		დაამუშავა	კ. კაცადე			ფურცლები		
ფორმატი A3	ბათუმი 2015 წ.	შეამოწმა	გ. გარუჩავა		ქ. ბათუმი ანბისის საერთოდა გაზა	არქიტექტურული ნაწილი	ა-29	38

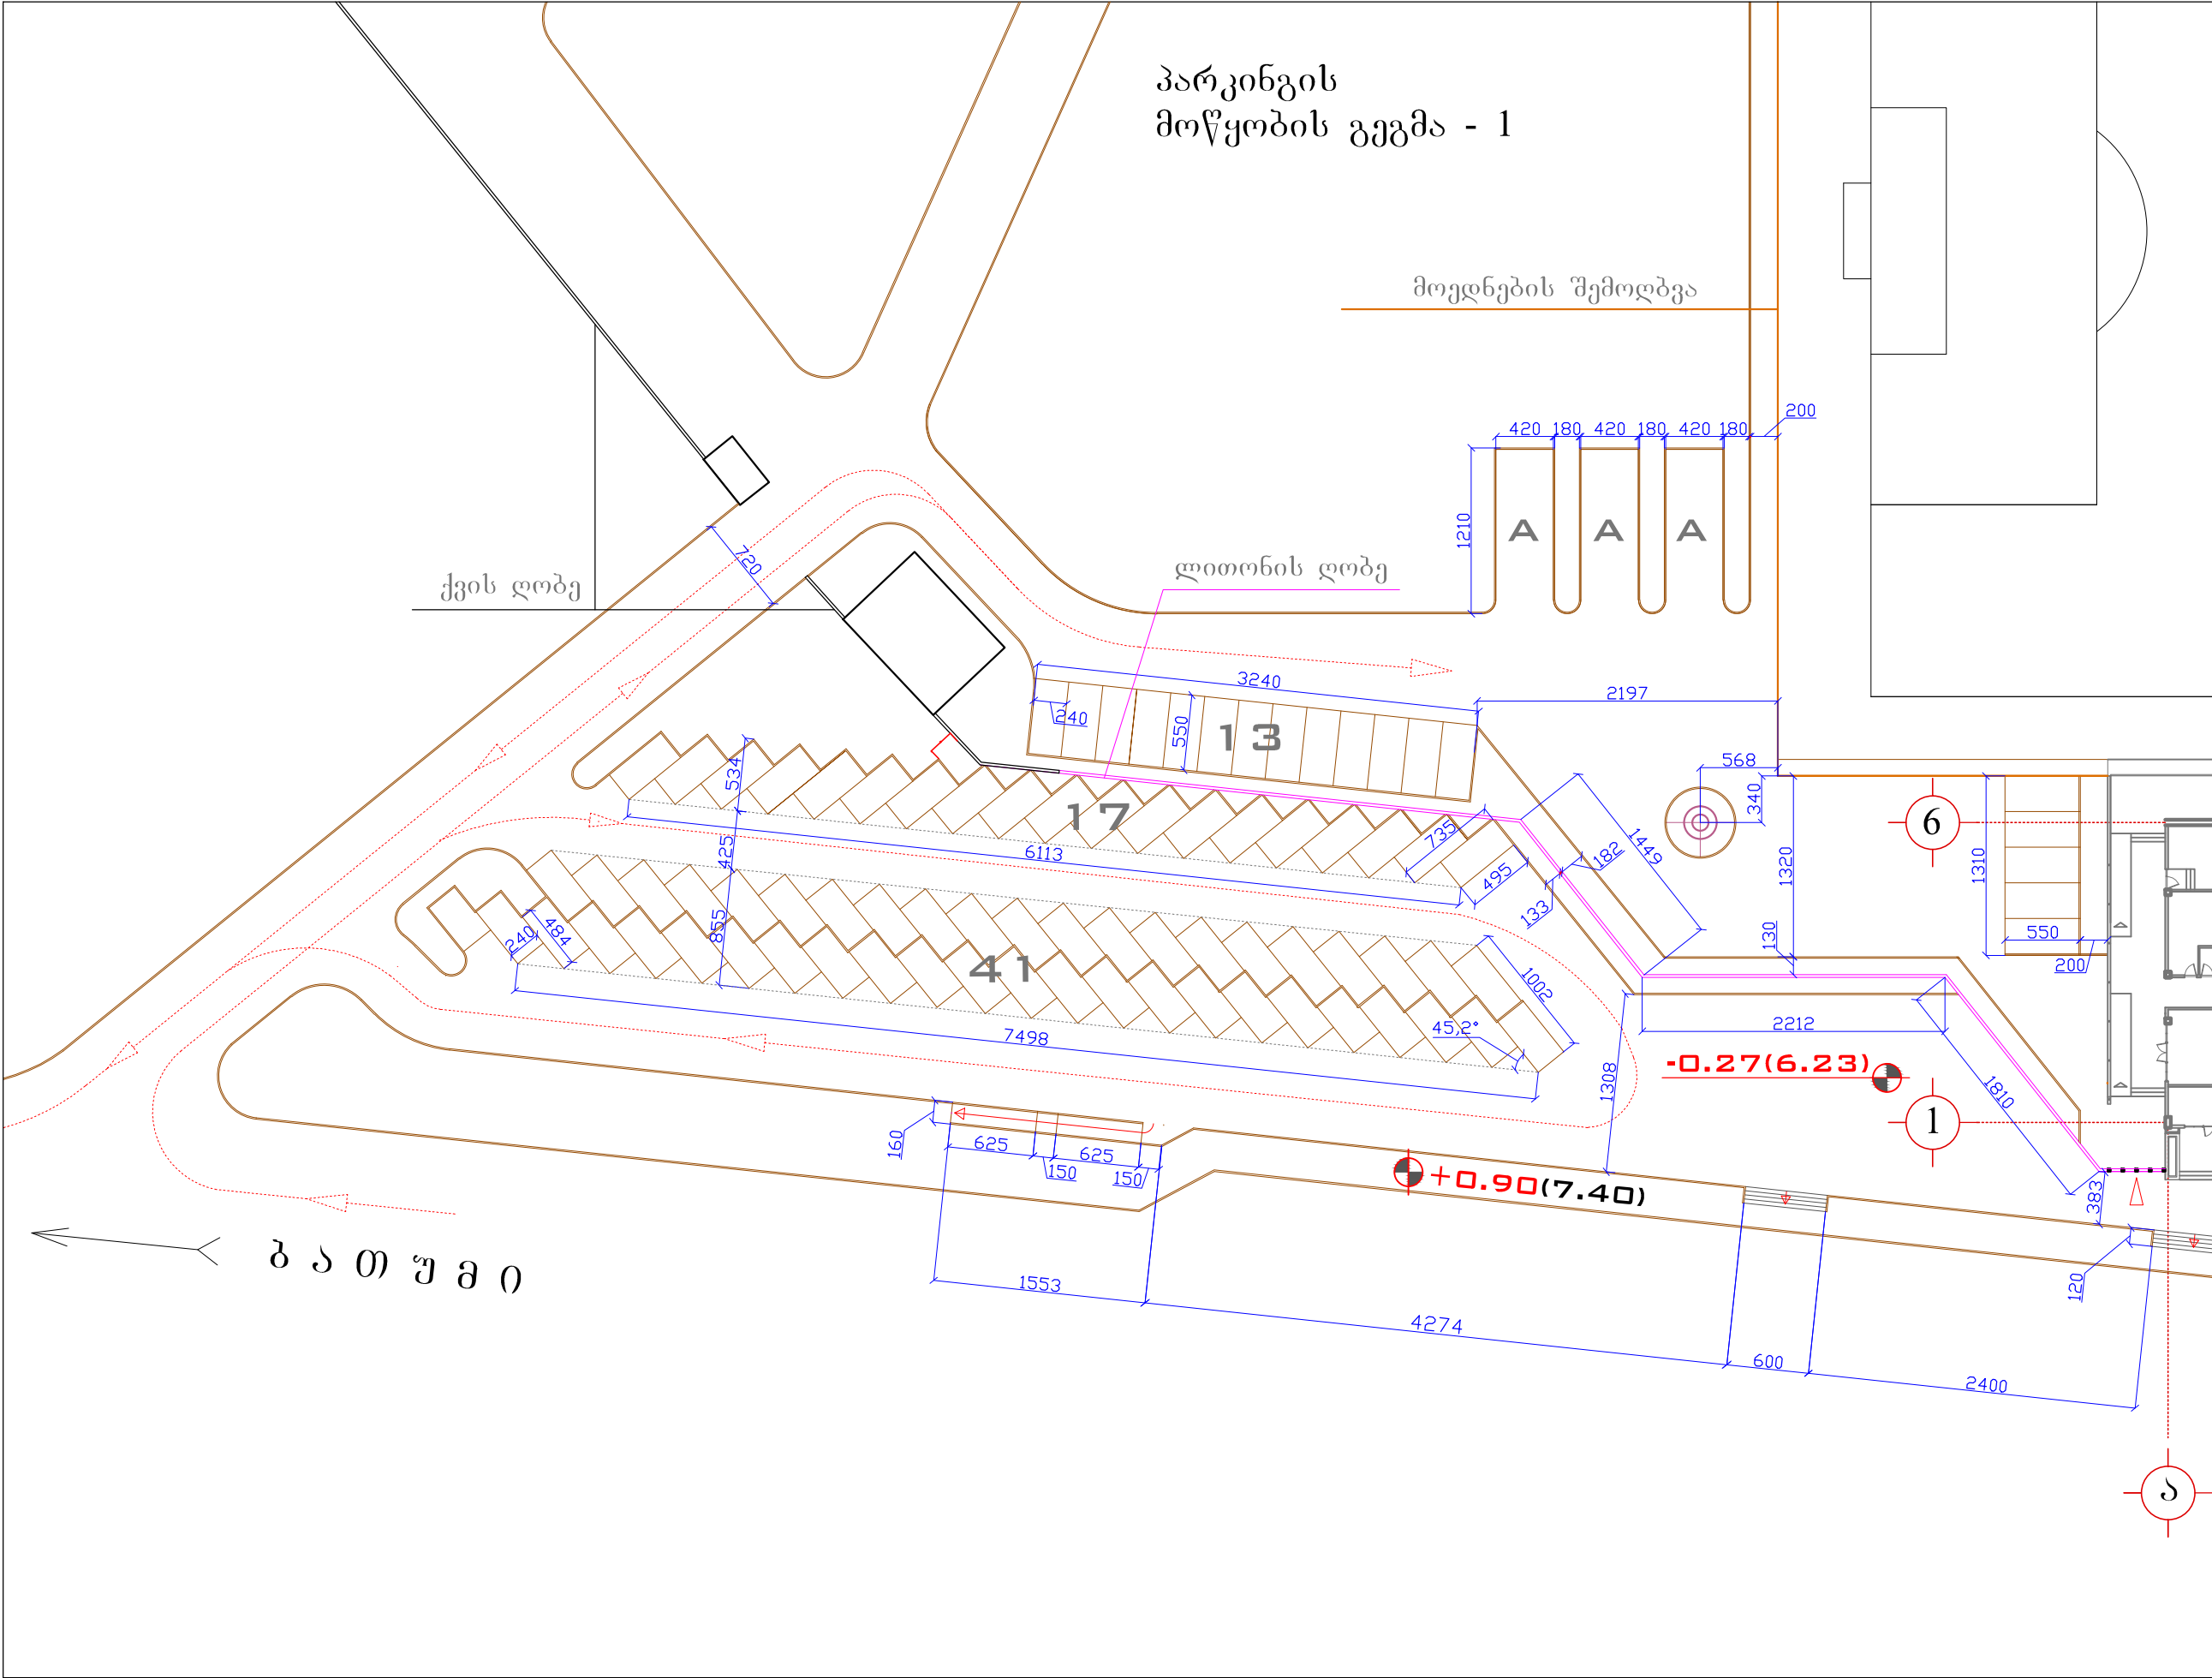

ფორმატი A3	ბათუმი 2015 წ.	*.dwg ფაილის სახელი	
	დაკვეთა		
პირობითი ნიშნები			
±0.00 6.50 არქიტექტურული ნიშნული			
შენიშვნები:			
1. ±0.00 ნიშნული შეესაბამება აბსოლიტურ ნიშნულს +6.50			
დაკვეთი : ქალაქ ბათუმის მერია			
სპორტული ბაზის მშენებლობის საპროექტო სახარჯთაღრიცხვო დოკუმენტაციაში ცვლილების შეტანა			
ქალაქი ბათუმი; ანგისის სპორტული ბაზა			
თანამდებობა	გვარი	ხელმოწერა	თარი
დირექტორი	კაკაძე		
პრ. ავტორი	კაკაძე		
პრ. ავტორი	გვარუჩავა		
დაამუშავა	გვარუჩავა		
ი. მ. "კობა კაცაძე"		მისამართი :	
		ქალაქი ბათუმი ანგისის დასახლება	
მაშტაბი	1 : 100	პარკინგის მოწყობის გეგმა №1	
სტადია	ფურცელი	ფურცლები	
არქიტექტურული ნაწილი			

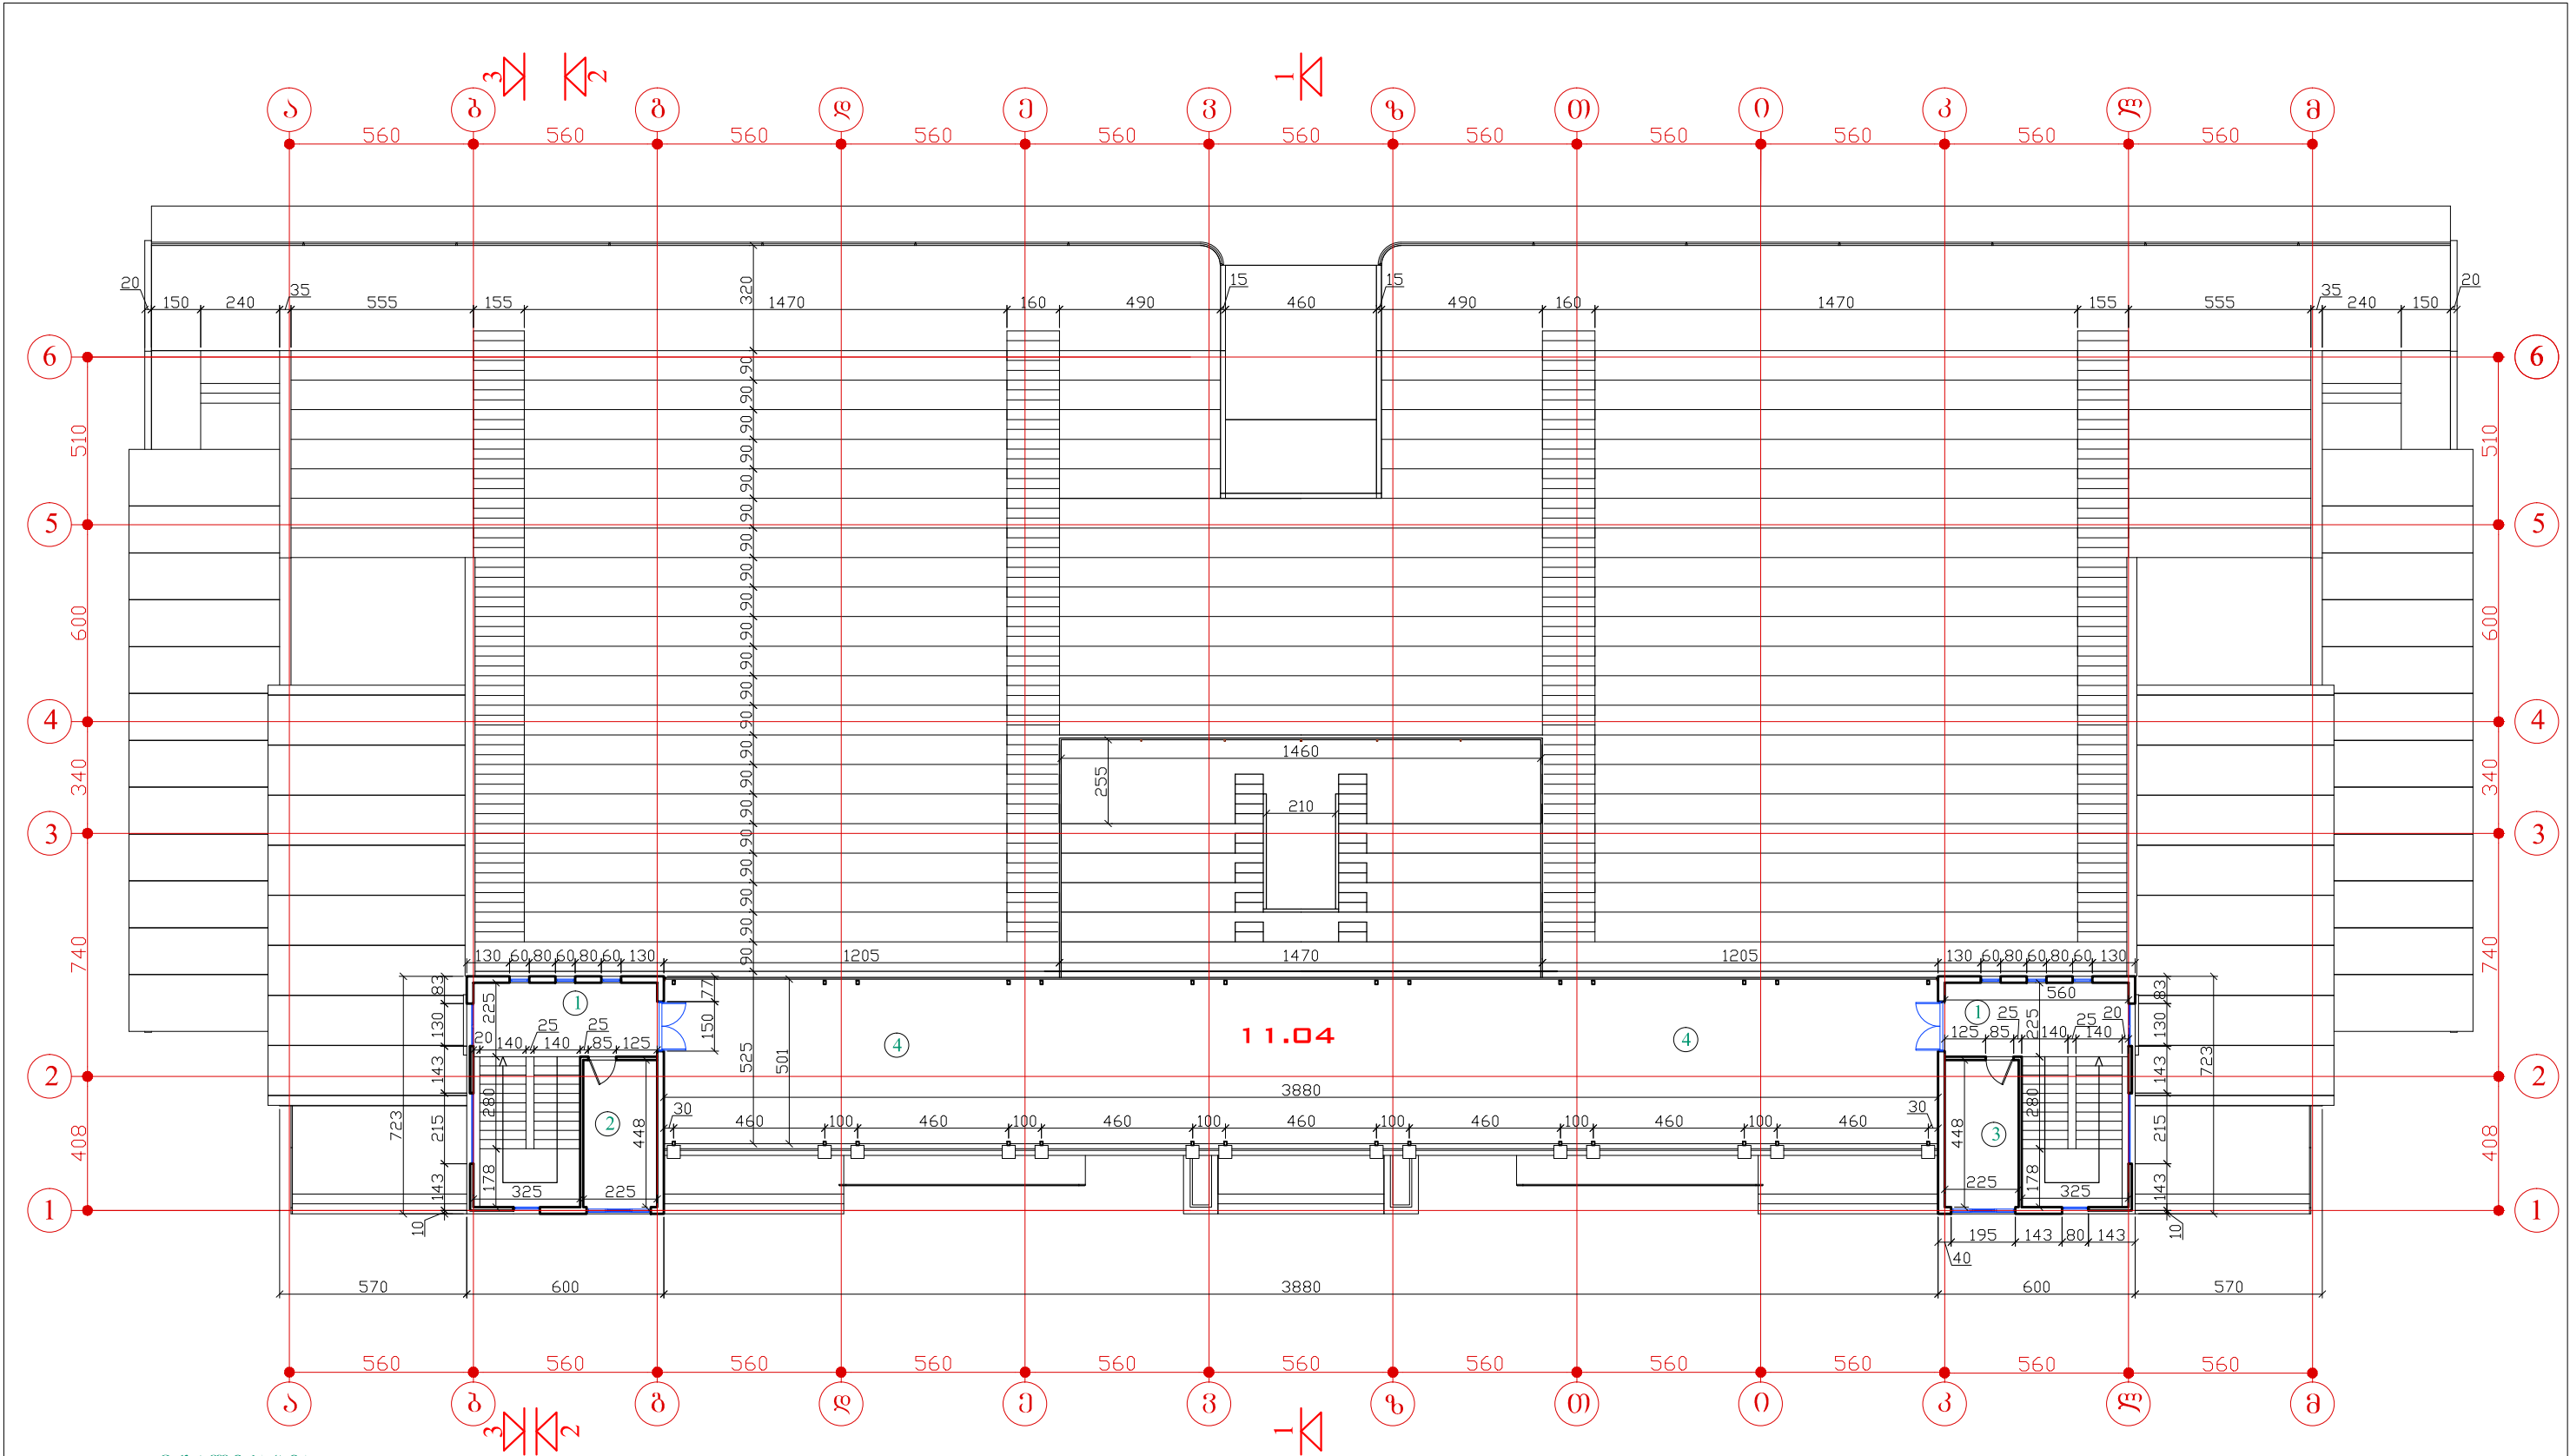

მასშტაბი :

1. კიბის უჯრები	23	54,0 მ2
2. პერსონალის ოთახი		20,0 მ2
3. სტაფორენების განათების მართვის პულტი		20,0 მ2
4. დასაშვები სამაშრომლო პაჩანი		192,0 მ2

სართულის საშემდგომო ფართი 298 მ2

*dwg ფაილის სახელი		თანამდებობა	გვარი	ხელმოწერა	შენიშვნები:	დამკვეთი: ქ. ბათუმის მერი	ი.მ. "კოლა კავადი"		
მეორე სართულის გეგმა, ნიშნული 11.04		დირექტორი	კ. კაცაძე				ქ. ბათუმი: გორბასლის ქ. №60 მობ: 599 273225		
		პრ. ავტორი	გ. გარუჩაძე				მასშტაბი 1 : 200		
		პრ. ავტორი	კ. კაცაძე				სტადია მკ	ფურცელი	ფურცლები
ფორმატი A3	ბათუმი 2015 წ.	შეამოწმა	გ. გარუჩაძე		1. 0.00 ნიშნული შეესაბამება აბსოლუტურ ნიშნულს +6.50 2. ზომები მოცემულია სანტიმეტრებში 3. ნიშნულები მოცემულია მეტრებში	ქ. ბათუმი ანგისის სართული გაზა	არქიტექტურული ნაწილი		

ფოტომონტაჟი



*dwg ფაილის სახელი		თანამდებობა	გმარბი	ხელმოწერა	შენიშვნები:	დამკვეთი: ქ. ბათუმის მერია	ი.მ. "კოგა კაცაძე"		
ფოტომონტაჟი		დირექტორი	ქ. კაცაძე			სპორტული ბაზის მშენებლობის საპროექტო სახარჯთაღრიცხვო დოკუმენტაციაში ცვლილების შეტანა	ქ. ბათუმი: ბორბასლის ქ. №60 მობ: 599 273225		
		პრ. ავტორი	გ. გარუჩაია				მასშტაბი		
		პრ. ავტორი	ქ. კაცაძე				სტადია მკ		
ფორმატი A3		ბათუმი 2015 წ.	შეამოწმა	გ. გარუჩაია	1. ± 0.00 ნიშნული შეესაბამება აბსოლუტურ ნიშნულს +6.50 2. ზომები მოცემულია სანტიმეტრებში 3. ნიშნულები მოცემულია მეტრებში	ქ. ბათუმი ანბისის სპორტული ბაზა	ფურცელი ფურცლები		
							არქიტექტურული ნაწილი		



შენიშვნა:
შენიშვნის ფასადის ზედაპირი იმონება თეთრი და სანბინისებრი აბურისფერი ალუმინის (ALUCOBOND)
კომპოზიტ პანელებით, ასევე მუქი ტონირებული მინაპანელებით, ალუმინის
კარ ფანჯრებითა და ვიტრაჟებით. მოაწირები გაკეთდეს მეთალისაგან და შეიღებოს სავარაუდოდ
ფერითა კატალოგის RAL-ის მიხედვით RAL-2002 საღებავით სხეულის მასალად გამოყენებულია თეთრი
ფერის ნახევრად გამჭვირვალე კარგოლქსი, რომლის მონტაჟი ხდება ლითონის ფერმეზზე, რომლებიც ასევე
იღებება სავარაუდოდ ფერითა კატალოგის RAL-ის მიხედვით RAL-2002 საღებავით.

ფასადის საანგარიშო ზედაპირი 700მ2 მათ შორის:
ალუმინის კომპოზიტ პანელი (ALUCOBOND) 311,0 მ2
ალუმინის ვიტრაჟები და კარ ფანჯრები 389,0 მ2

*.dwg ფაილის სახელი		თანამდებობა	გვარი	ხელმოწერა	შენიშვნები:	დამკვეთი: ქ. ბათუმის მერია	ი.მ. "კოგა კაცადე"		
ფორმალური ფასადი (ღერძები ა-მ)		დირექტორი	ქ. კაცაძე				ქ. ბათუმი: ბორბასლის ქ. №60 მობ: 599 273225		
		პრ. ავტორი	გ. გარუჩაძე				მასშტაბი	1 : 200	
		პრ. ავტორი	ქ. კაცაძე				სტადია	მპ	ფურცელი
ფორმატი	A3	ბათუმი	2015 წ.	შეამოწმა	გ. გარუჩაძე	ქ. ბათუმი ანბისის სპორტული ბაზა	ფურცლები	ფურცლები	
								არქიტექტურული ნაწილი	ა-19
								38	