


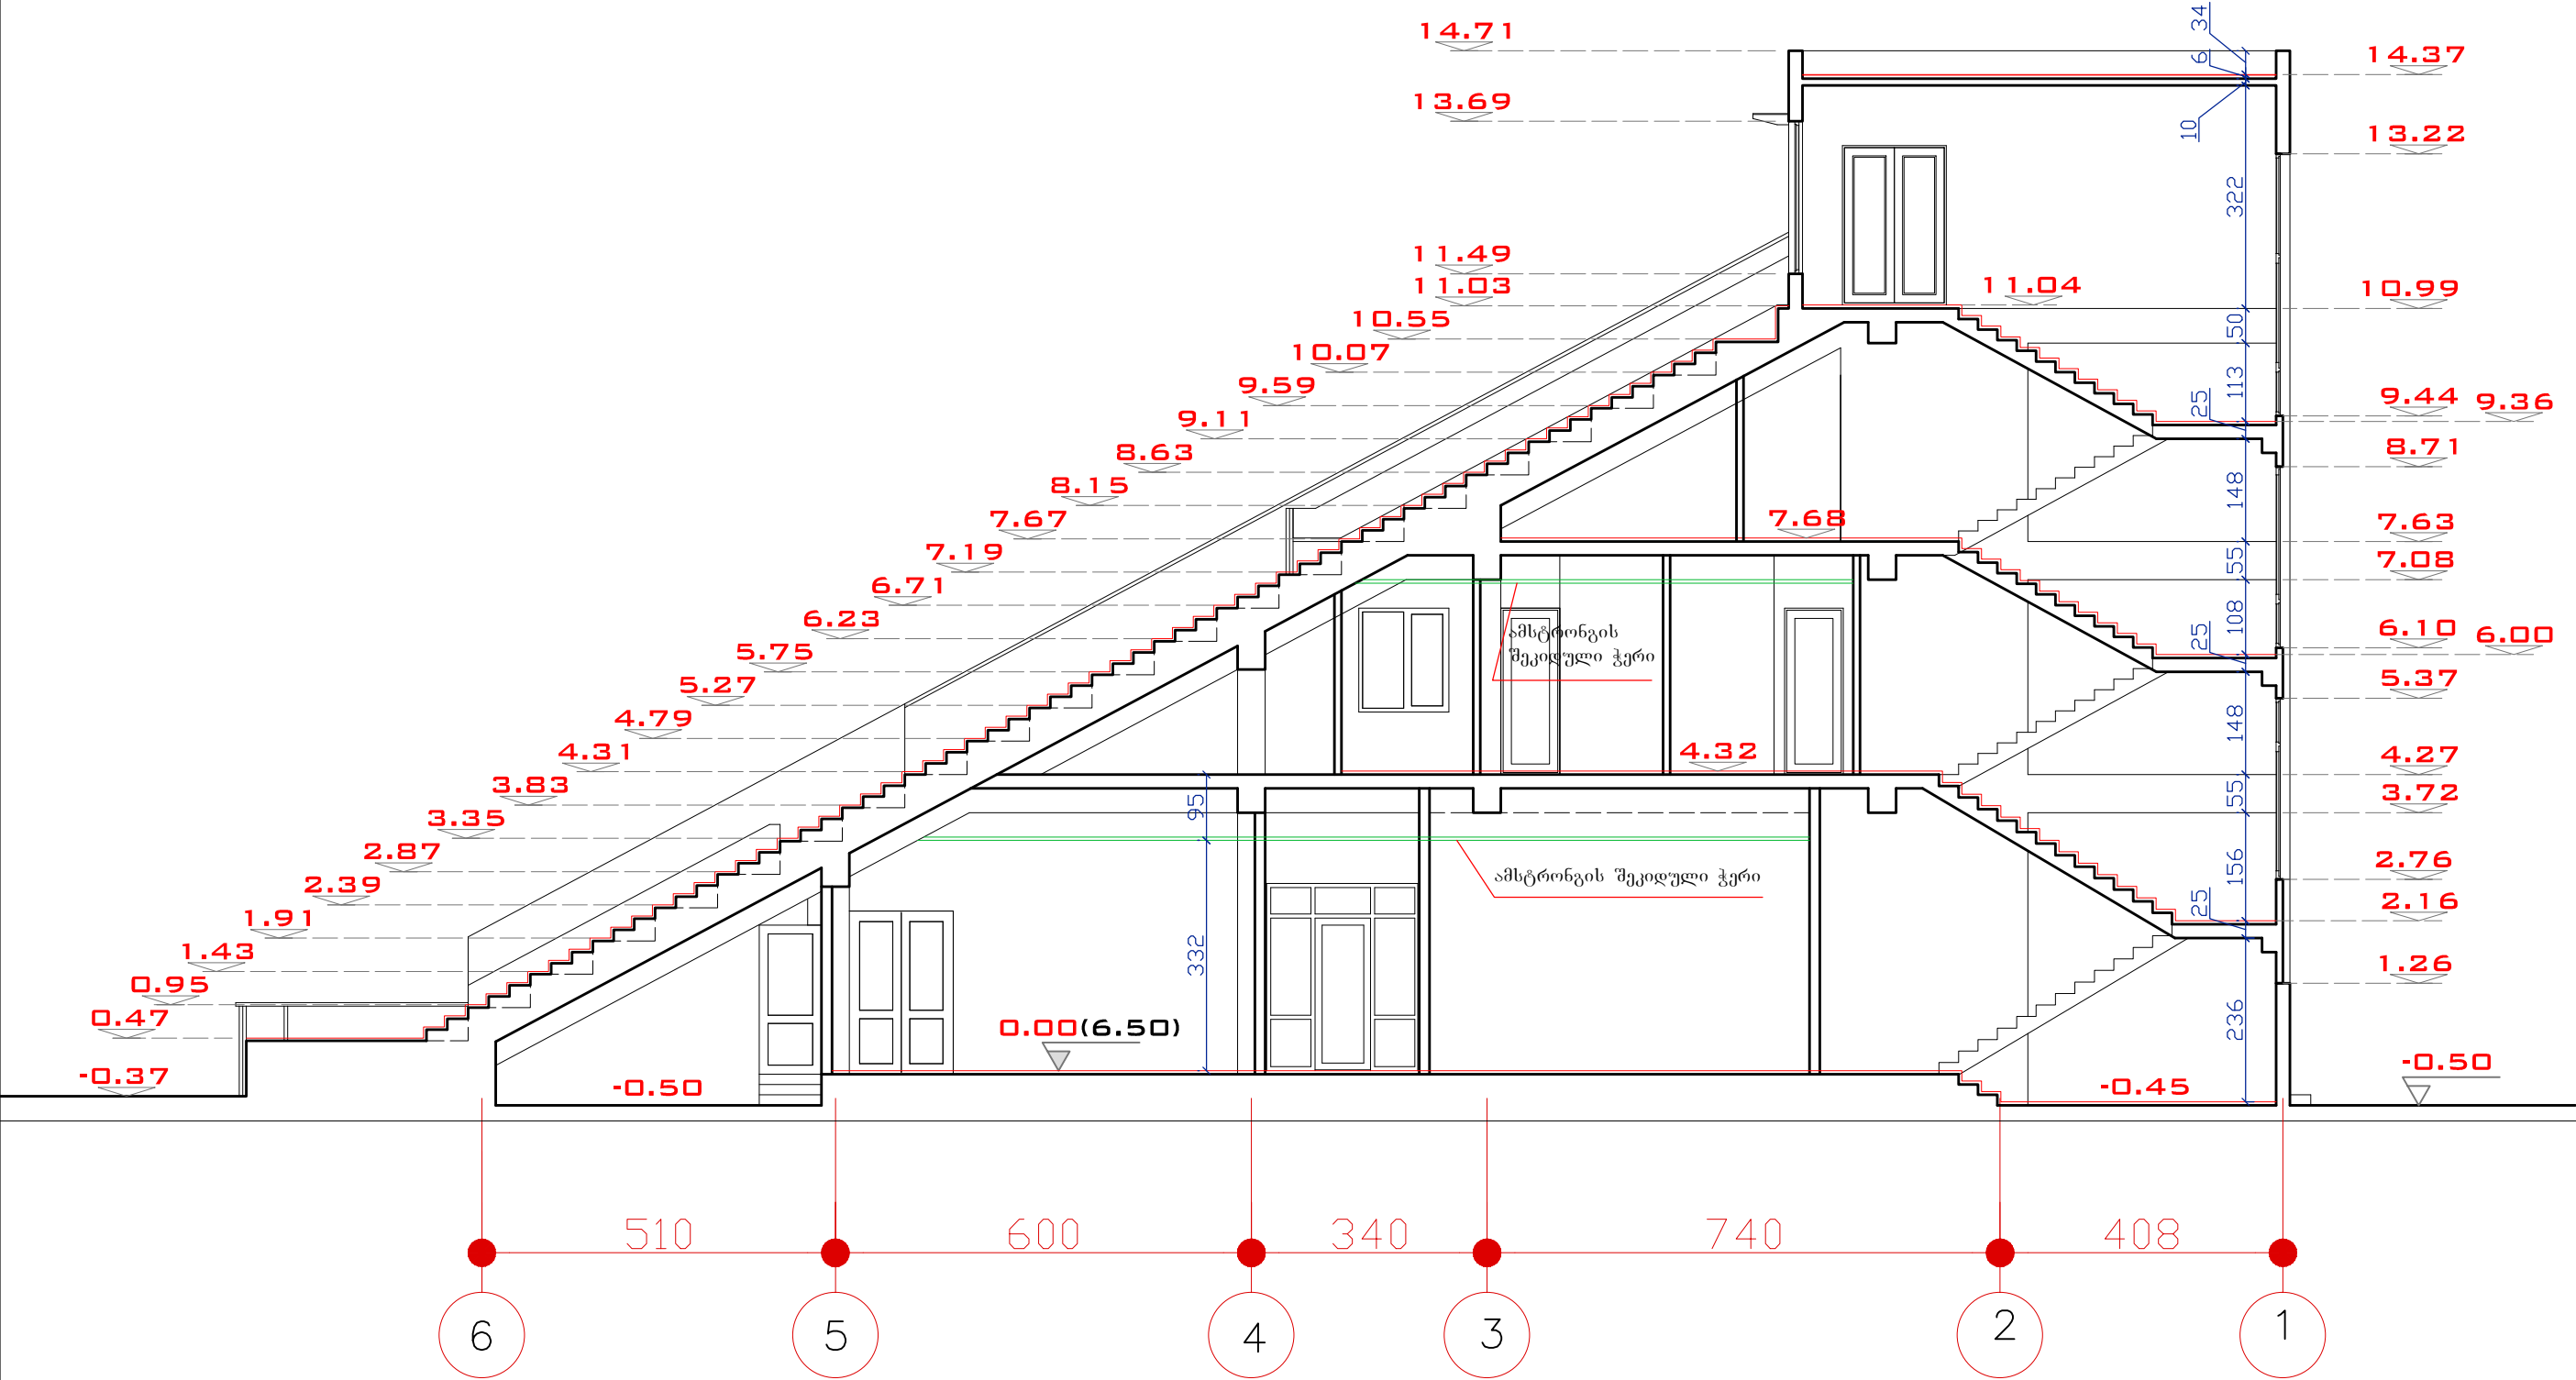

*dwg ფაილის სახელი		თანამდებობა	გვარი	ხელმოწერა	შენიშვნები:	დამკვეთი: ქ. ბათუმის მერია	ი.გ. "კოლა კანადი"		
ჭრილი 3-3 (ფურცლები 1-6)		დირექტორი	კ. კაცაძე				ქ. ბათუმი: ბორბასლის ქ. №60 მობ: 599 273225		
		პრ. ავტორი	გ. გარუნაძე				მასშტაბი	1 : 100	
		პრ. ავტორი	კ. კაცაძე				სტადია	მკ	ფურცელი
ფორმატი	A3	ბათუმი 2015 წ.	შეამოწმა	გ. გარუნაძე	1. 0.00 ნიშნული შეესაბამება აბსოლუტურ ნიშნულს +6.50 2. ზომები მოცემულია სანტიმეტრებში 3. ნიშნულები მოცემულია მეტრებში	ქ. ბათუმი ანგისის საორტუპული ბაზა	არქიტექტურული ნაწილი		



ანანის სპორტული ბაზა
ვიზუალური ხედები



*dwg ფაილის სახელი		თანამდებობა	გმარბი	ხელმოწერა	შენიშვნები:	დამკვეთი: ქ. ბათუმის მერია	ი.მ. "კობა კაცაძე"		
ვიზუალური ხედები		დირექტორი	ქ. კაცაძე		1. ± 0.00 ნიშნული შეესაბამება აბსოლიტურ ნიშნულს +6.50 2. ზომები მოცემულია სანტიმეტრებში 3. ნიშნულები მოცემულია მეტრებში	სპორტული ბაზის მშენებლობის საპროექტო სახარჯთაღრიცხვო დოკუმენტაციაში ცვლილების შეტანა	ქ. ბათუმი: ბორბასლის ქ. №60 მობ: 599 273225		
		პრ. ავტორი	გ. გარუჩაია				მასშტაბი		
		პრ. ავტორი	ქ. კაცაძე				სტადია	მკ	ფურცელი
		დაამუშავა	ქ. კაცაძე				ფურცლები	ფურცლები	
ფორმატი	A3	ბათუმი 2015 წ.	შეამოწმა	გ. გარუჩაია		ქ. ბათუმი ანანის სპორტული ბაზა	არქიტექტურული ნაწილი		



ანბისის სპორტული ბაზა
ვიზუალური ხედები




*dwg ფაილის სახელი		თანამდებობა	გმარბი	ხელმოწერა	შენიშვნები:	დამკვეთი: ქ. ბათუმის მერია	ი.მ. "კოგა კანკაძე"		
ვიზუალური ხედები		დირექტორი	ქ. კაცაძე		1. ± 0.00 ნიშნული შეესაბამება აბსოლიტურ ნიშნულს +6.50 2. ზომები მოცემულია სანტიმეტრებში 3. ნიშნულები მოცემულია მეტრებში	სპორტული ბაზის მშენებლობის საპროექტო სახარჯთაღრიცხვო დოკუმენტაციაში ცვლილების შეტანა	ქ. ბათუმი: ბორბასლის ქ. №60 მობ: 599 273225		
		პრ. ავტორი	გ. გარუჩაია				მასშტაბი		
		პრ. ავტორი	ქ. კაცაძე				სტადია	მკ	ფურცელი
		დაამუშავა	ქ. კაცაძე				ფურცლები	ფურცლები	
ფორმატი	A3	ბათუმი 2015 წ.	შეამოწმა	გ. გარუჩაია		ქ. ბათუმი ანბისის სპორტული ბაზა	არქიტექტურული ნაწილი		



ანბისის სპორტული ბაზა
ვიზუალური ხედები




*dwg ფაილის სახელი		თანამდებობა	გმარბი	ხელმოწერა	შენიშვნები:	დამკვეთი: ქ. ბათუმის მერია	ი.მ. "კობა კაცაძე"		
ვიზუალური ხედები		დირექტორი	ქ. კაცაძე		1. ± 0.00 ნიშნული შეესაბამება აბსოლიტურ ნიშნულს +6.50 2. ზომები მოცემულია სანტიმეტრებში 3. ნიშნულები მოცემულია მეტრებში	სპორტული ბაზის მშენებლობის საპროექტო სახარჯთაღრიცხვო დოკუმენტაციაში ცვლილების შეტანა	ქ. ბათუმი: ბორბასლის ქ. №60 მობ: 599 273225		
		პრ. ავტორი	გ. გარუჩაია				მასშტაბი		
		პრ. ავტორი	ქ. კაცაძე			ქ. ბათუმი ანბისის სპორტული ბაზა	სტადია	მკ	ფურცელი
		დაამუშავა	ქ. კაცაძე				ფურცლები	ფურცლები	ფურცლები
ფორმატი	A3	ბათუმი 2015 წ.	შეამოწმა	გ. გარუჩაია			არქიტექტურული ნაწილი		

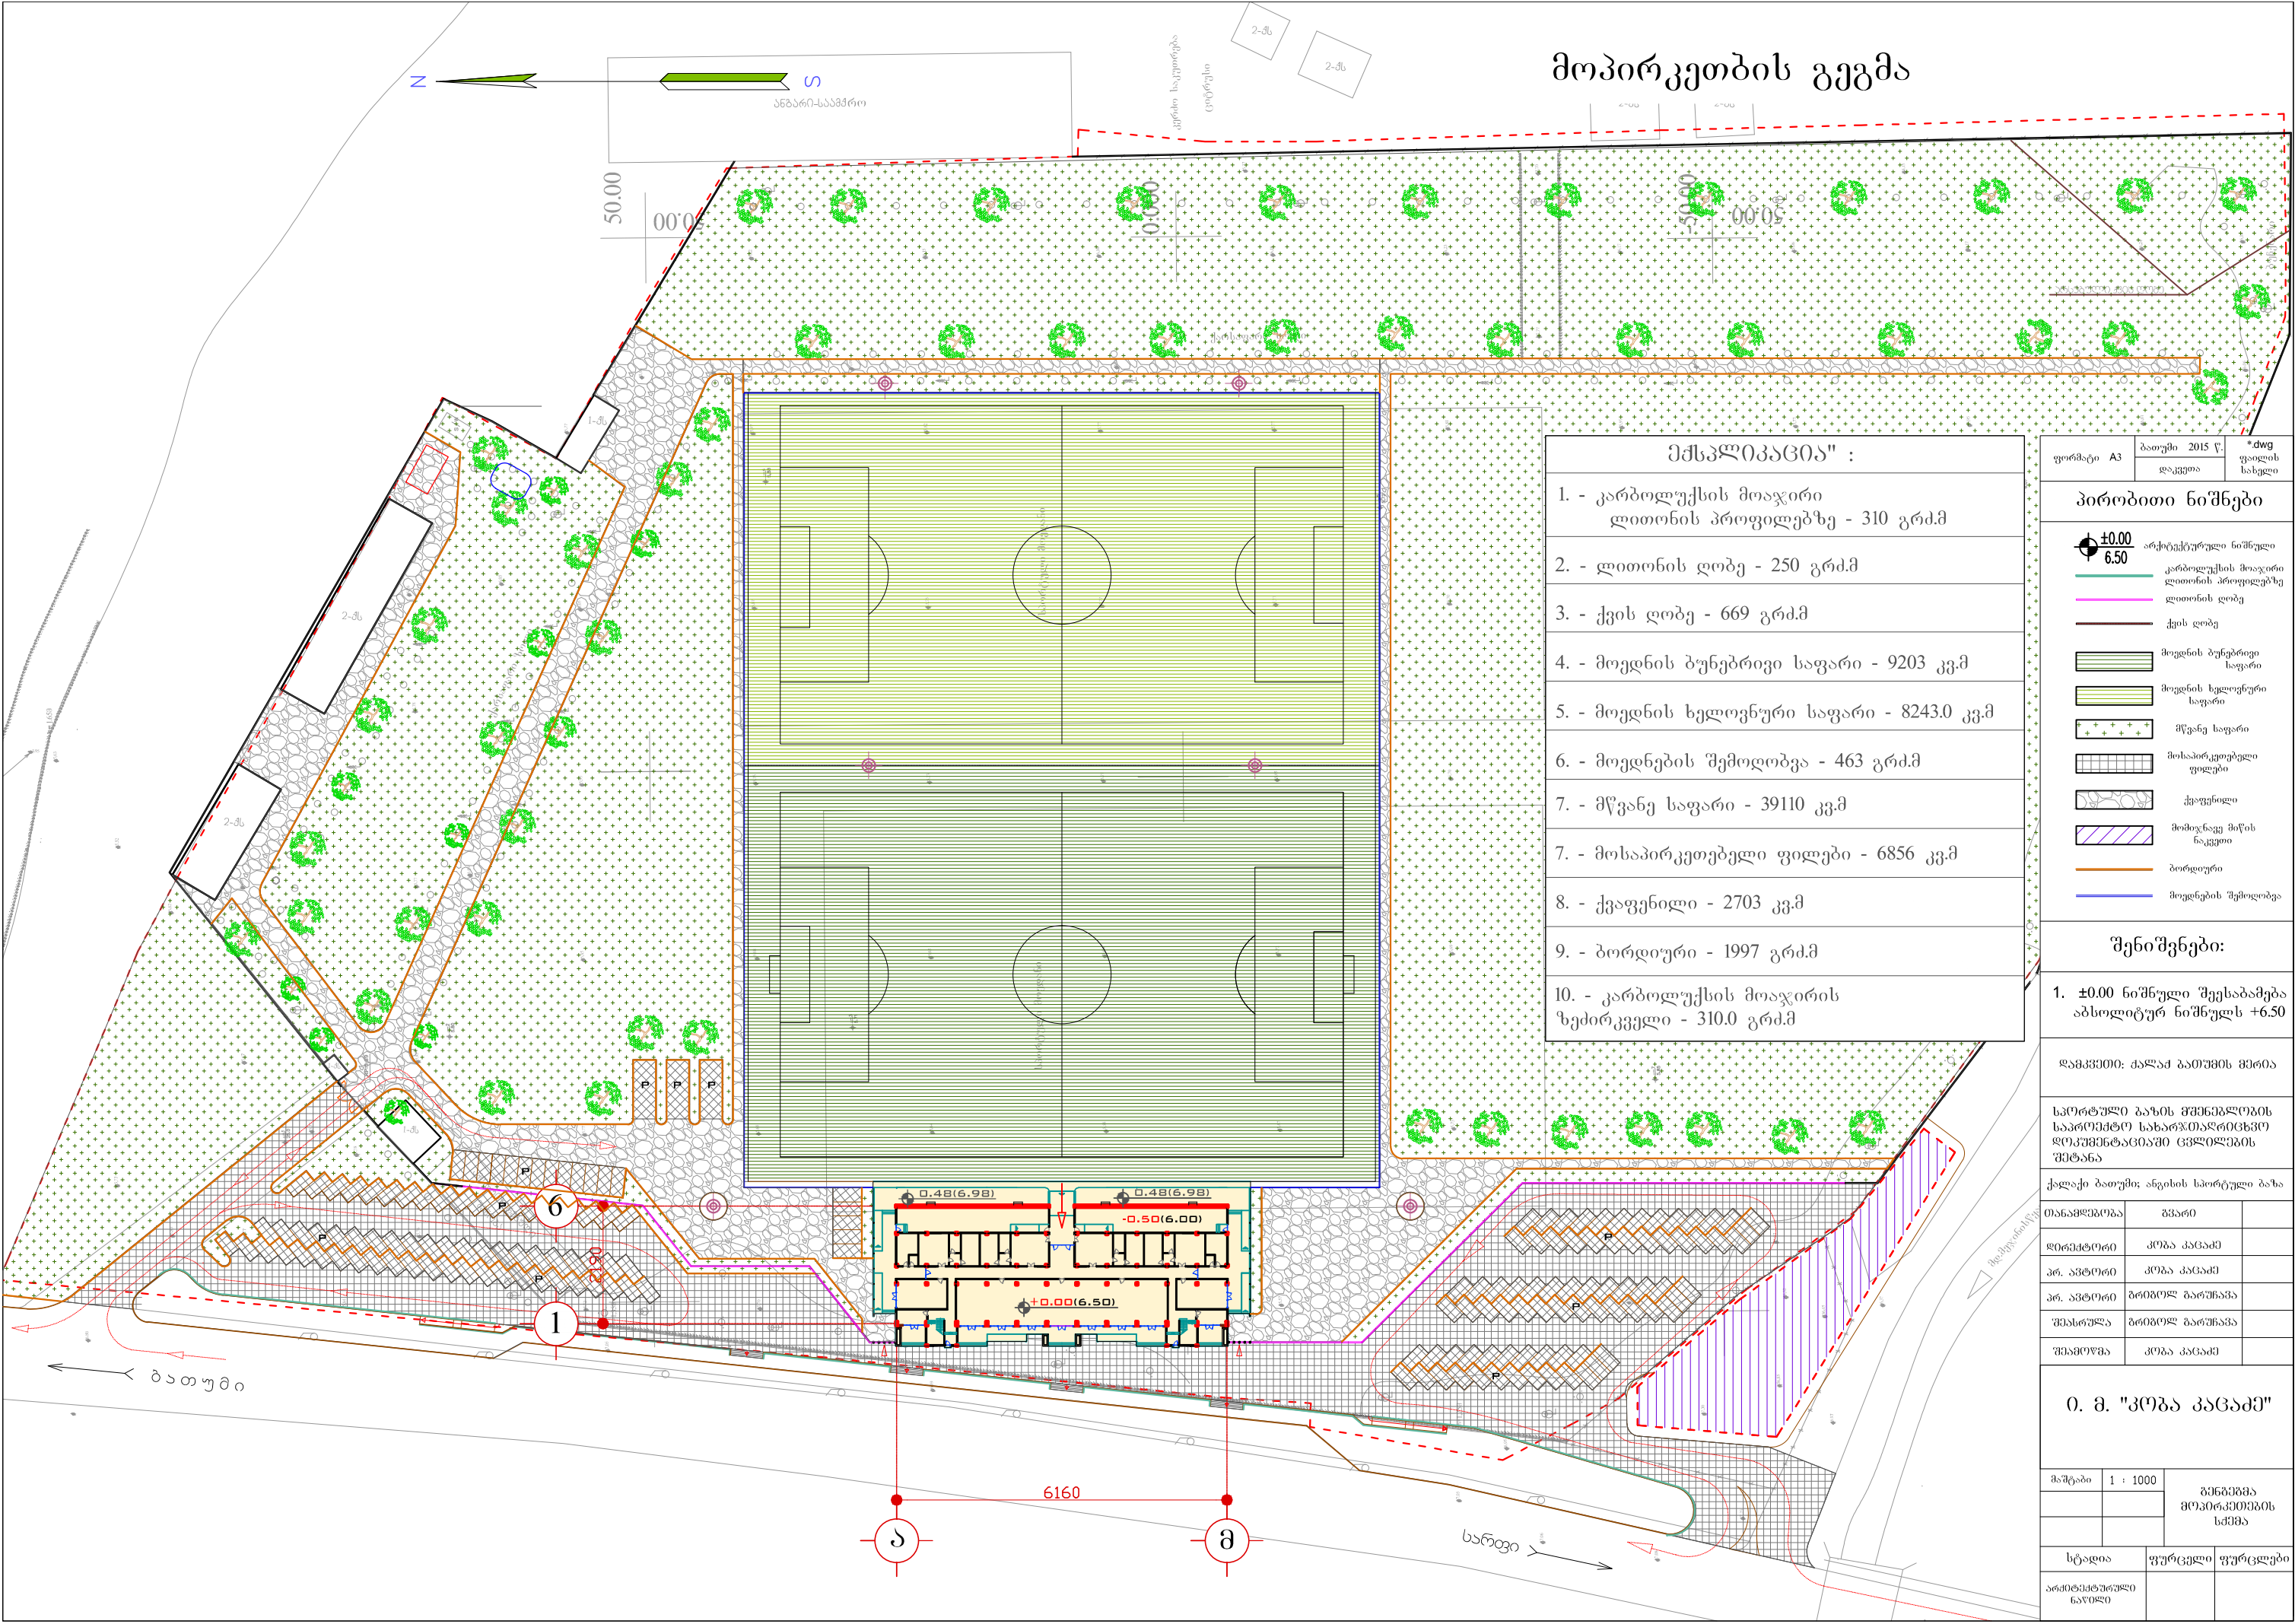

მოპირკეთების გეგმა

ქსპლიკაცია :	
1. - კარბოლუქსის მოაჯირი ლითონის პროფილებზე - 310 გრძ.მ	
2. - ლითონის ღობე - 250 გრძ.მ	
3. - ქვის ღობე - 669 გრძ.მ	
4. - მოედნის ბუნებრივი საფარი - 9203 კვ.მ	
5. - მოედნის ხელოვნური საფარი - 8243.0 კვ.მ	
6. - მოედნების შემოღობვა - 463 გრძ.მ	
7. - მწვანე საფარი - 39110 კვ.მ	
7. - მოსაპირკეთებელი ფილები - 6856 კვ.მ	
8. - ქვაფენილი - 2703 კვ.მ	
9. - ბორდიური - 1997 გრძ.მ	
10. - კარბოლუქსის მოაჯირის ზედირკველი - 310.0 გრძ.მ	

ფორმატი A3	ბათუმი 2015 წ. დაკვეთა	*.dwg ფაილის სახელი
პირობითი ნიშნები		
	არქიტექტურული ნიშნული	
	კარბოლუქსის მოაჯირი ლითონის პროფილებზე	
	ლითონის ღობე	
	ქვის ღობე	
	მოედნის ბუნებრივი საფარი	
	მოედნის ხელოვნური საფარი	
	მწვანე საფარი	
	მოსაპირკეთებელი ფილები	
	ქვაფენილი	
	მიმოჯნავე მიწის ნაკვეთი	
	ბორდიური	
	მოედნების შემოღობვა	
შენიშვნები:		
1. ±0.00 ნიშნული შეესაბამება აბსოლუტურ ნიშნულს +6.50		
დამკვეთი: ძალაძ ბათუმის მერია		
სკოტული ბაზის გეგმავლობის საპროექტო სახარჯთაღრიცხვო დოკუმენტაციაში ცვლილების შეტანა		
ქალაქი ბათუმი; ანგისის სოფრელი ბაზა		
თანამდებობა	გვარი	
დირექტორი	კობა კაცაძე	
პრ. ავტორი	კობა კაცაძე	
პრ. ავტორი	ბრიტოლ ბარუნაძე	
შეასრულა	ბრიტოლ ბარუნაძე	
შეამოწმა	კობა კაცაძე	
ი. მ. "კობა კაცაძე"		
მაშტაბი	1 : 1000	განმარტება მოპირკეთების სქემა
სტადია	ფურცელი	ფურცლები
არქიტექტურული ნაწილი		

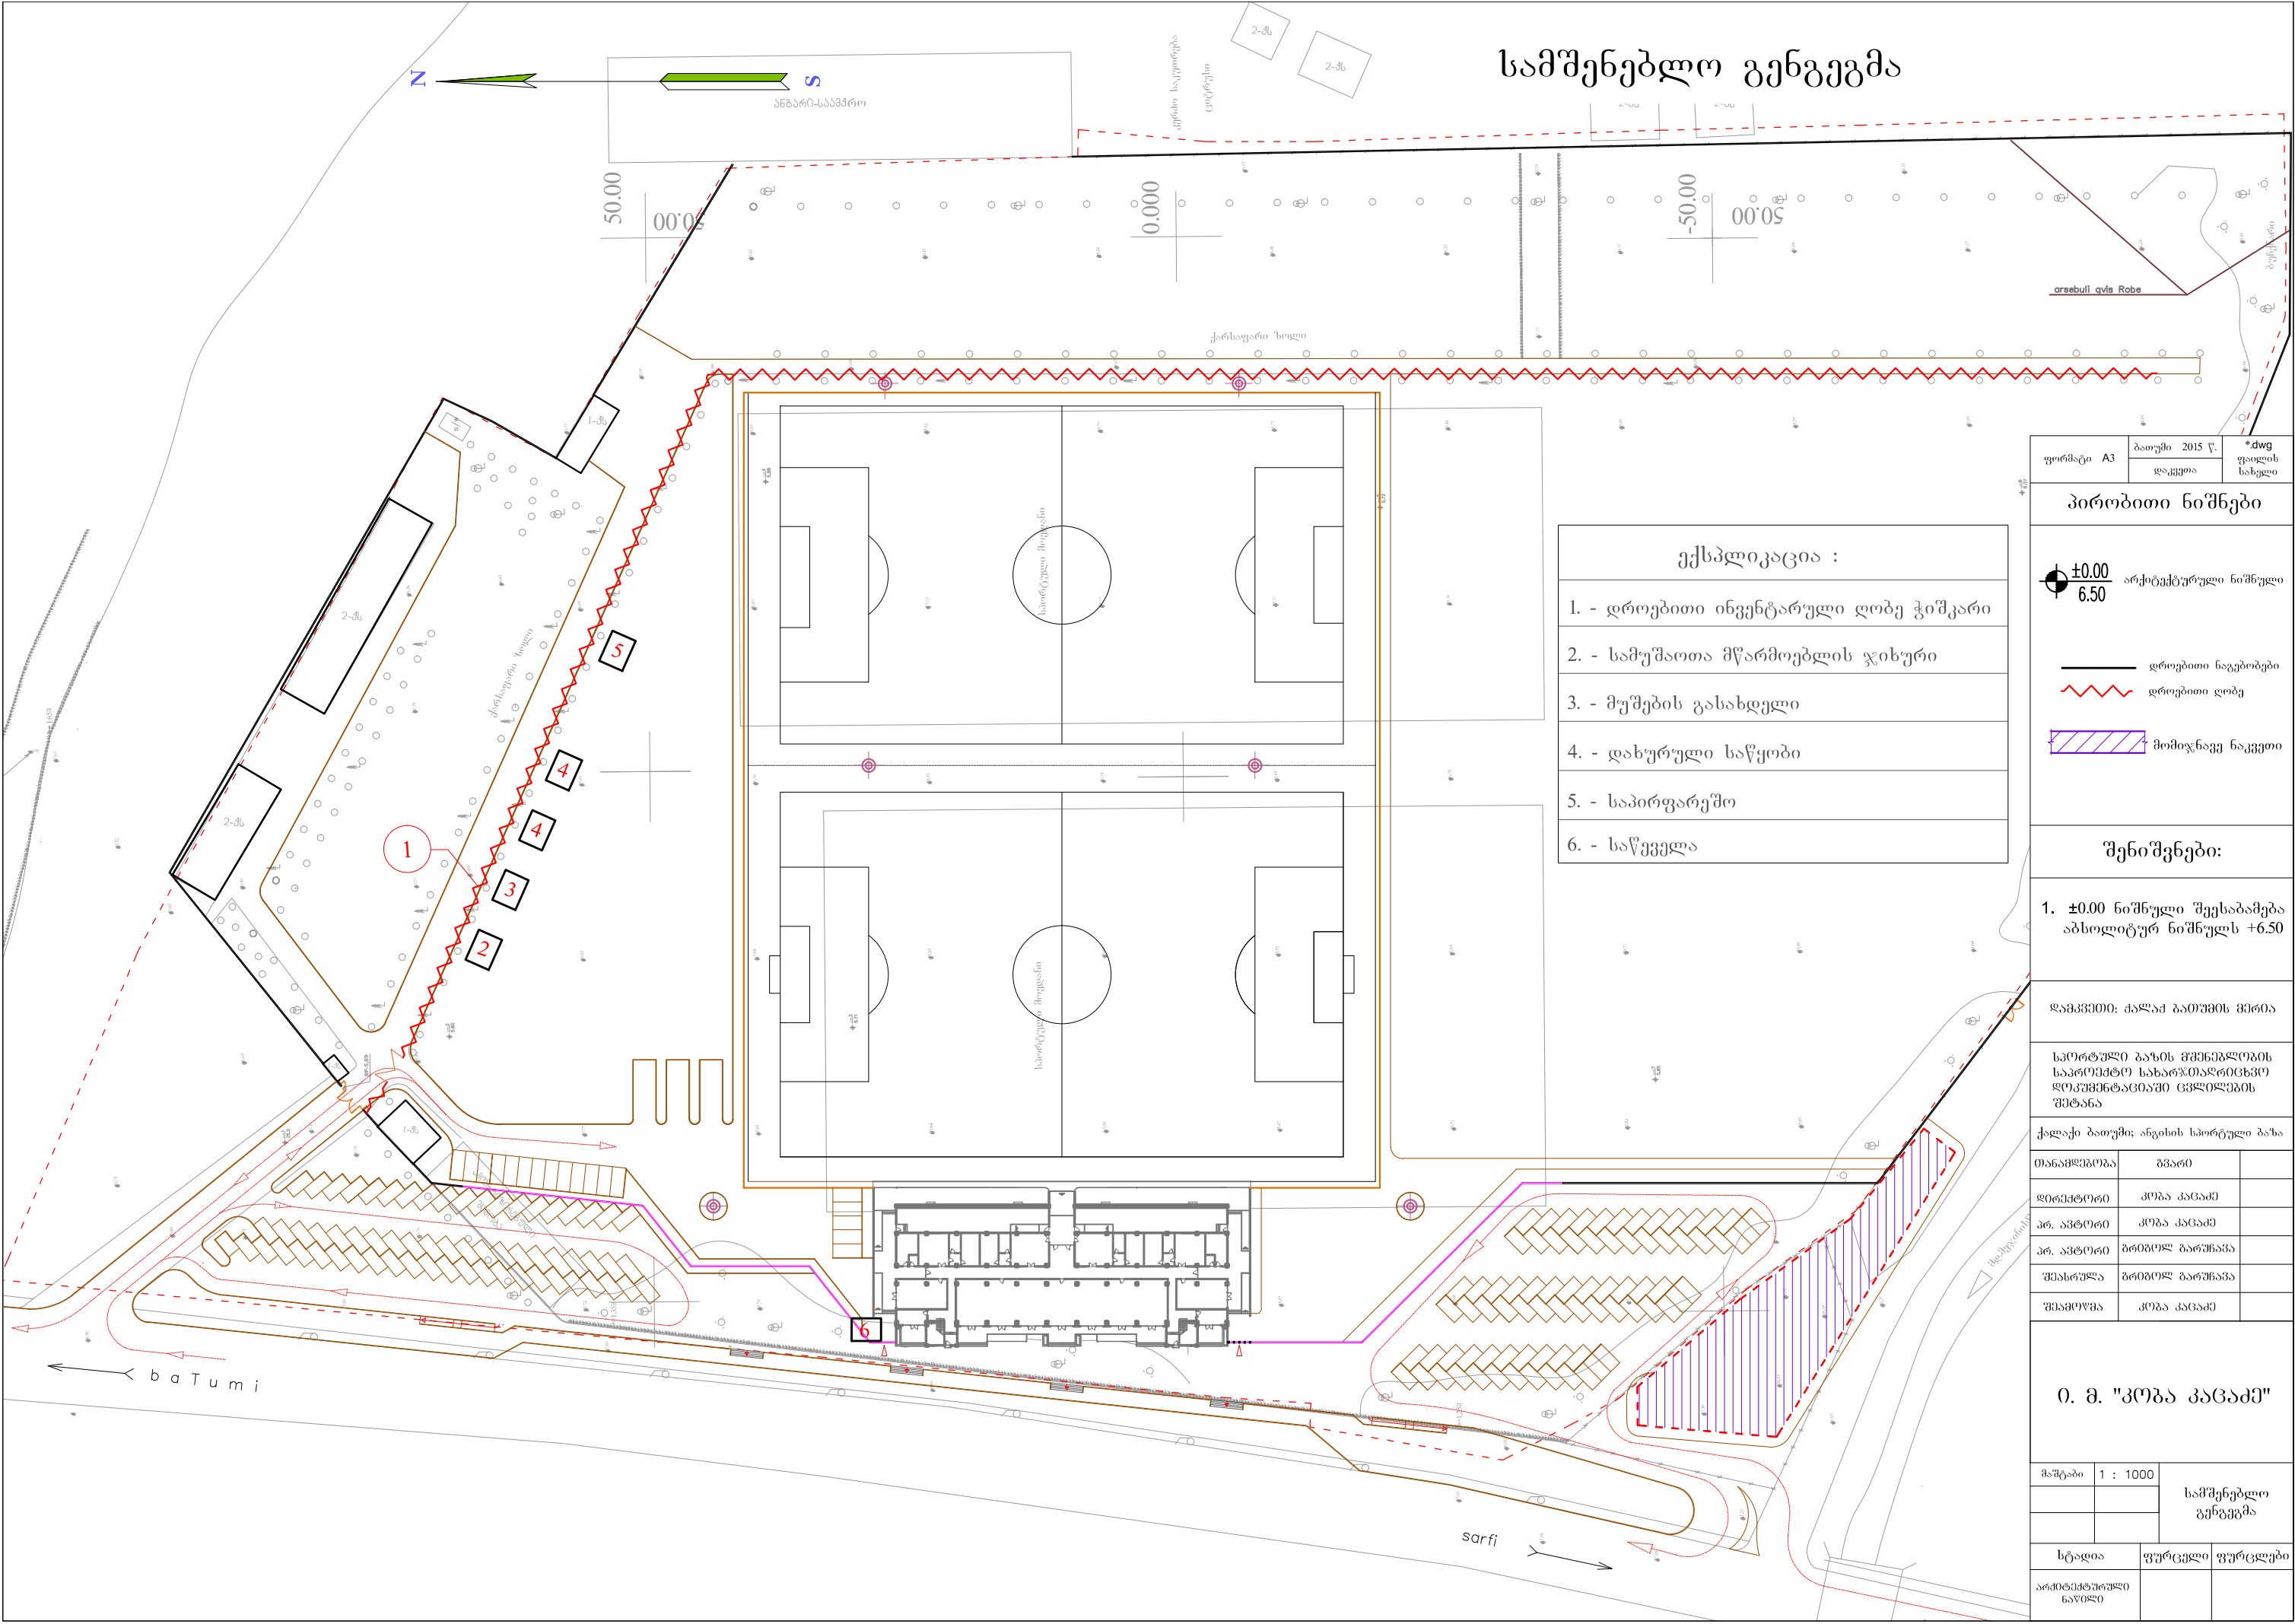

სამშენებლო გეგმა


- ექსპლიკაცია :
- 1. - დროებითი ინვენტარული ღობე ჭიშკარი
 - 2. - სამუშაოთა მწარმოებლის ჯიხური
 - 3. - მუშების გასახდელი
 - 4. - დახურული საწყობი
 - 5. - საპირფარეშო
 - 6. - საწვევლა

ფორმატი	A3	ბათუმი 2015 წ.	*.dwg
დაკვეთა		ფაილის	სახელი
პირობითი ნიშნები			
±0.00 6.50 არქიტექტურული ნიშნული — დროებითი ნაგებობები — დროებითი ღობე — მომთხროფი ნაკვეთი			
შენიშვნები:			
1. ±0.00 ნიშნული შეესაბამება აბსოლუტურ ნიშნულს +6.50			
დამკვეთი: ქალაქ ბათუმის მერია			
საორთქლო ბაზის მშენებლობის საპროექტო სახარჯთაღრიცხვო დოკუმენტაციაში ცვლილების შეტანა			
ქალაქი ბათუმი; ანგისის სპორტული ბაზა			
თანამდებობა	გვარი		
დირექტორი	კობა კაცაძე		
პრ. ავტორი	კობა კაცაძე		
პრ. ავტორი	ბრიტონ ბარუნაშა		
შეასრულა	ბრიტონ ბარუნაშა		
შეამოწმა	კობა კაცაძე		
O. B. "კობა კაცაძე"			
მასშტაბი	1 : 1000	სამშენებლო გეგმა	
სტადია	ფურცელი	ფურცლები	
არქიტექტურული ნაწილი			




ფორმატი A3	ბათუმი 2015 წ.	*.dwg
	დაკვეთა	ფაილის სახელი
პირობითი ნიშნები		
±0.00 6.50 არქიტექტურული ნიშნული		
წითელი ხაზი საპროექტო ნაკვეთი		
შენიშვნები:		
1. ±0.00 ნიშნული შეესაბამება აბსოლუტურ ნიშნულს +6.50		
დამკვეთი: ქალაქ ბათუმის მერია		
სპორტული ბაზის მშენებლობის საპროექტო სახარჯთაღრიცხვო დოკუმენტაციაში ცვლილების შეტანა		
ქალაქი ბათუმი; ანგისის სპორტული ბაზა		
თანამდებობა	გვარი	
დირექტორი	კობა კაცაძე	
პრ. ავტორი	კობა კაცაძე	
პრ. ავტორი	ბრიგულ ბარუჩაძე	
შეასრულა	ბრიგულ ბარუჩაძე	
შეამოწმა	კობა კაცაძე	
ი. მ. "კობა კაცაძე"		
მაშტაბი	1 : 2000	სიტუაციური გეგმა
სტადია	ფურცელი	ფურცლები
არქიტექტურული ნაწილი	ა-1	38

1-ლი სართული

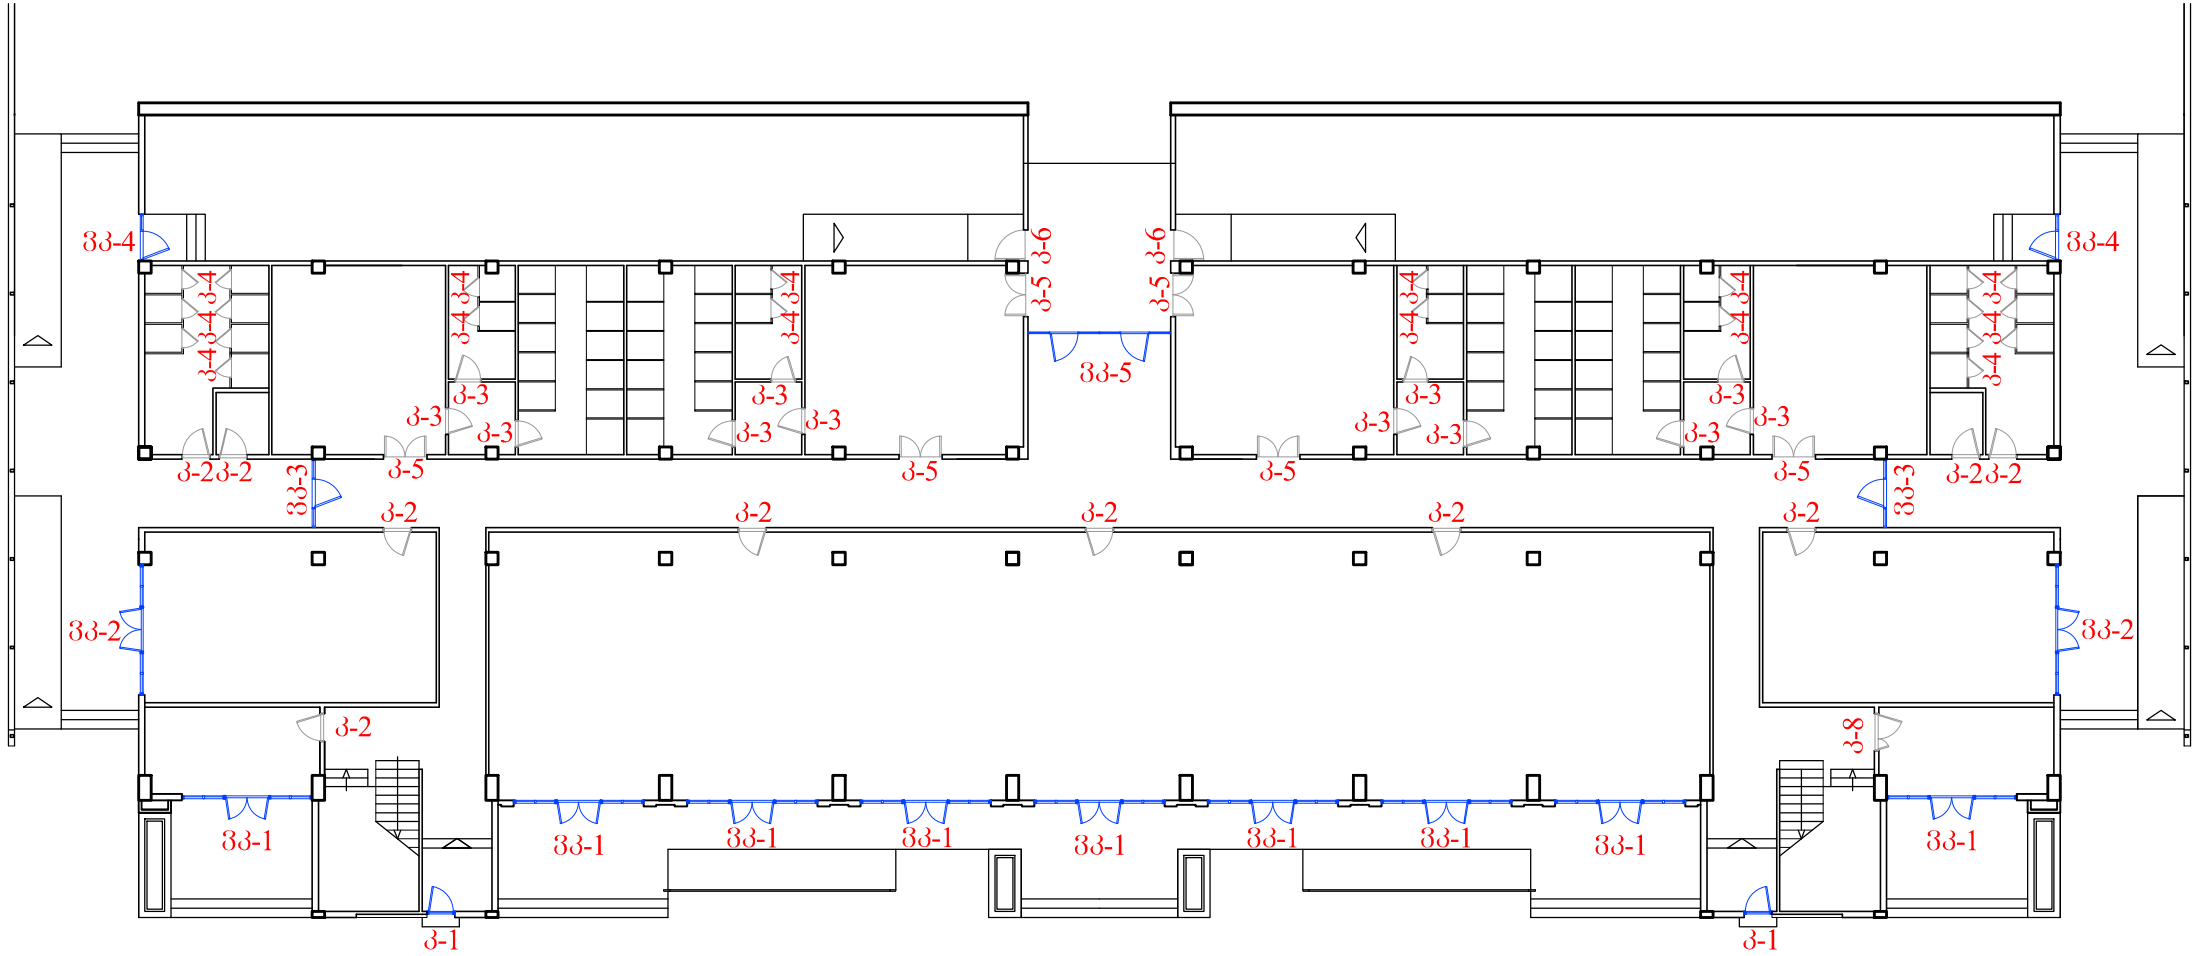


მე-2 სართული

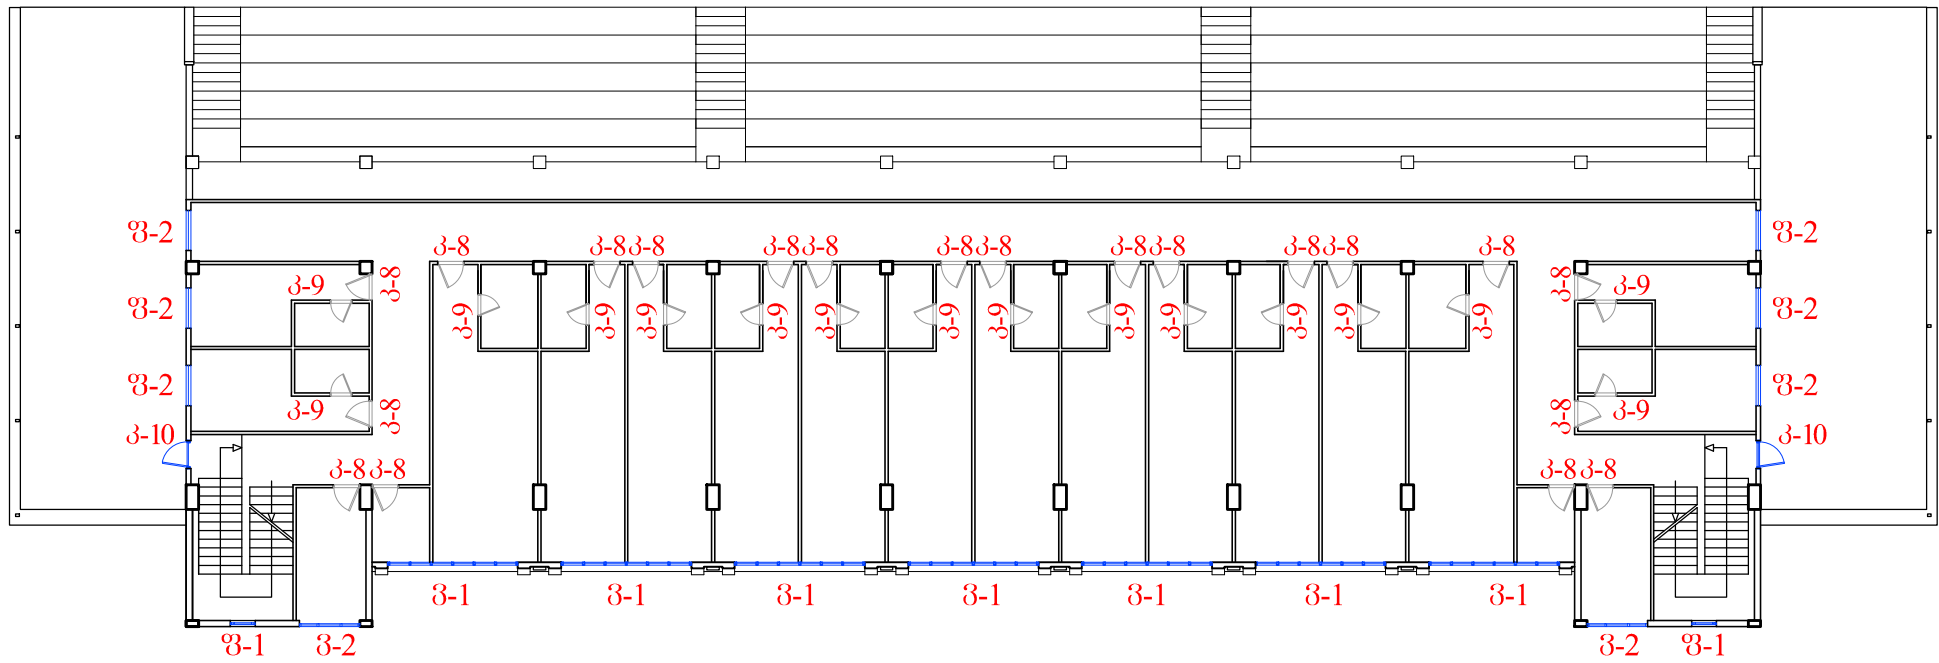


*dwg ფაილის სახელი		თანამდებობა	გვარი	ხელმოწერა	დამკვეთი: ქ. ბათუმის მერი	ი.მ. "კოგა კაცაძე"		
პარკების, ვანების, ვიტრინებისა და ვიტრინების სპეციფიკაცია 1-ლი სართულის გეგმა მე-2 სართულის გეგმა		დირექტორი	კ. კაცაძე		საერთო უბანის გეგმის საპროექტო სახარჯების დოკუმენტაციაში ცვლილების შეტანა	ქ. ბათუმი: ბორბასლის ქ. №60 მობ: 599 273225		
		პრ. ავტორი	გ. გარუჩაძე			მასშტაბი		
		პრ. ავტორი	კ. კაცაძე			სტადია	მკ	ფურცელი
ფორმატი	A3	ბათუმი	2015 წ.	შეამოწმა	გ. გარუჩაძე	ქ. ბათუმი ანგების საერთო უბანის		







მე-3 სართული





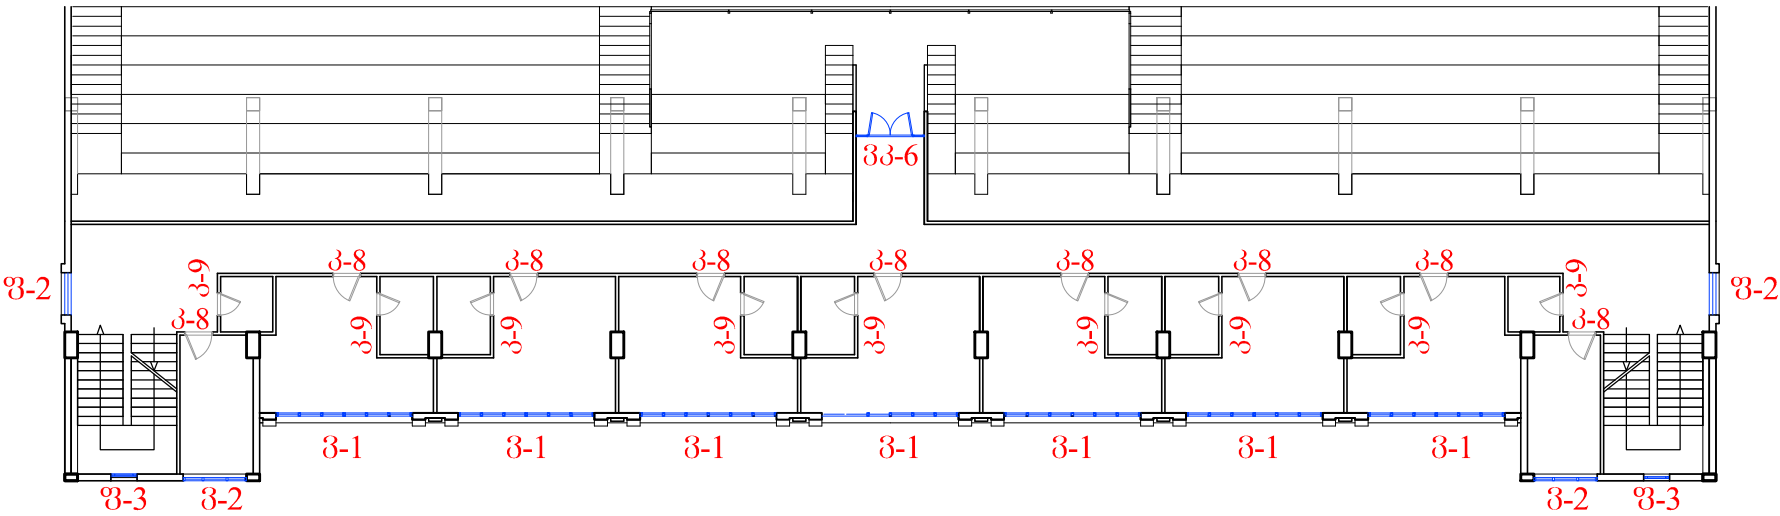


მე-4 სართული

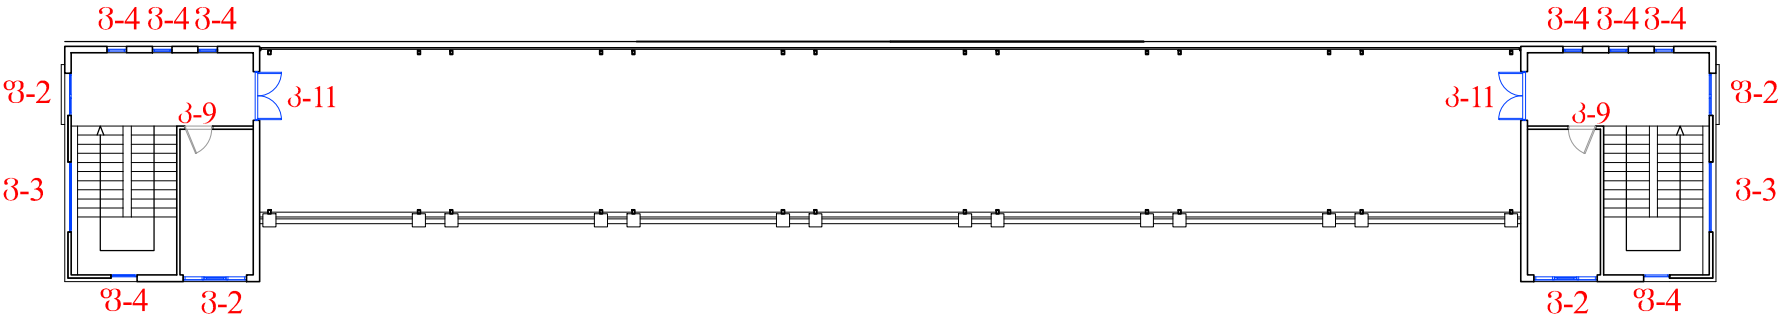

*.dwg ფაილის სახელი		თანამდებობა	გვარი	ხელმოწერა	დამკვეთი: ქ. ბათუმის მერია	ი.მ. "კოპა კაცაძე"		
კარგების, ვანერების, ვიტრებისა და ვიტრაჟკარგების სპეციფიკაცია მე-3 სართულის გეგმა მე-4 სართულის გეგმა		დირექტორი	კ. კაცაძე		საერთო ბაზის გეგმების საპროექტო სახარჯთაღრიცხვო დოკუმენტაციაში ცვლილების შეტანა	ქ. ბათუმი: ბორბასლის ქ. №60 მობ: 599 273225		
		პრ. ავტორი	გ. გარუშაძე			მასშტაბი		
		პრ. ავტორი	კ. კაცაძე			სტადია მკ		
		დამუშავა	კ. კაცაძე		ქ. ბათუმი ანბისის საერთო ბაზა	ფურცელი		
ფორმატი A3	ბათუმი 2015 წ.	შეამოწმა	გ. გარუშაძე			ფურცლები		
						არქიტექტურული ნაწილი		

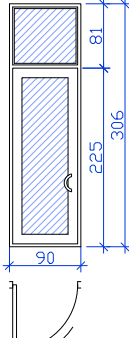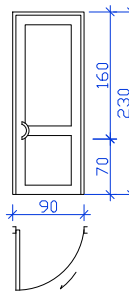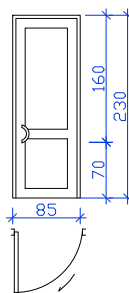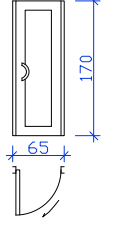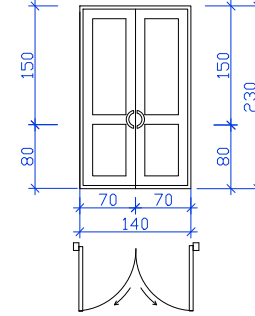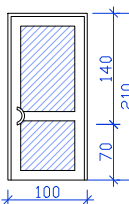№	მსკიზი		მასალა	ზომები	რაოდენობა
1	 ბაღეზა სათაფსოს შიგნით	კ-1	ალუმინი მინაპაკეტი	306 × 90	ფასადი (ღერძები ბ-ბ, კ-ლ) პირველ სართულზე -2 ცალი სულ - 2 ცალი
2	 ბაღეზა სათაფსოს შიგნით	კ-2	მეტალოპლასმასი	230 × 90	პირველ სართულზე - 10 ცალი სულ - 10 ცალი
3	 ბაღეზა სათაფსოს შიგნით	კ-3	მეტალოპლასმასი	230 × 85	პირველ სართულზე -12 ცალი სულ - 12 ცალი
4	 ბაღეზა სათაფსოს შიგნით	კ-4	მეტალოპლასმასი	180 × 65	პირველ სართულზე - 22 ცალი სულ - 22 ცალი
5	 ბაღეზა სათაფსოს შიგნით	კ-5	მეტალოპლასმასი	230 × 140	პირველ სართულზე - 6 ცალი სულ - 6 ცალი
6	 ბაღეზა სათაფსოს შიგნით	კ-6	მეტალოპლასმასი მინაპაკეტი	210 × 100	პირველ სართულზე - 2 ცალი სულ - 2 ცალი

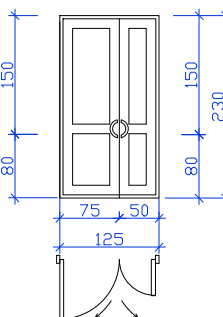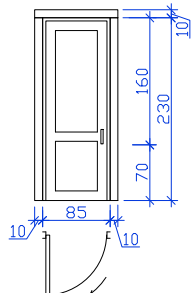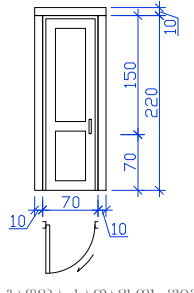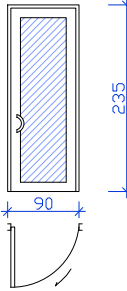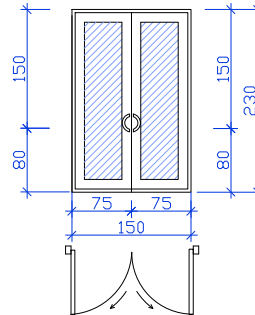№	მსკიზი		მასალა	ზომები	რაოდენობა
7	 ბაღეზა სათაფსოს შიგნით	კ-7	მეტალოპლასმასი	125 × 230	პირველ სართულზე - 1 ცალი სულ - 1 ცალი
8	 ბაღეზა სათაფსოს შიგნით	კ-8	მღვ	230 × 85	მეორე სართულზე -20 ცალი მესამე სართულზე -9 ცალი სულ - 29 ცალი
9	 ბაღეზა სათაფსოს შიგნით	კ-9	მღვ	220 × 70	მეორე სართულზე -16 ცალი მესამე სართულზე -9 ცალი სულ - 25 ცალი
10	 ბაღეზა სათაფსოს გარეთ	კ-10	ალუმინი მინაპაკეტი	235 × 90	ფასადი (ღერძები 2-3) მეორე სართულზე -2 ცალი სულ - 2 ცალი
11	 ბაღეზა სათაფსოს გარეთ	კ-11	ალუმინი მინაპაკეტი	230 × 150	ფასადი (ღერძები 2-3) მეორე სართულზე -2 ცალი სულ - 2 ცალი

*dwg ფაილის სახელი		თანამდებობა	გვარი	ხელმოწერა	დამკვეთი: ქ. ბათუმის მერია	ი.მ. "კობა კაცაძე"		
პარეპების სპეციფიკაცია		დირექტორი	ქ. კაცაძე		სპორტული ბაზის მშენებლობის საპროექტო სახარჯთაღრიცხვო დოკუმენტაციაში ცვლილების შეტანა	ქ. ბათუმი: ბორბასლის ქ. №60 მობ: 599 273225		
		პრ. ავტორი	გ. გარუჩავე					
		პრ. ავტორი	ქ. კაცაძე			მასშტაბი	1 :	
		დაამუშავა	ქ. კაცაძე			სტადია	მკ	ფურცელი
ფორმატი A3	ბათუმი 2015 წ.	შეამოწმა	გ. გარუჩავე		ქ. ბათუმი ანგისის სპორტული ბაზა	არქიტექტურული ნაწილი		

ვიტრაჟპარემების სპეციფიკაცია

№	ესკიზი		მასალა	ზომები	რაოდენობა
1	ბალები სათავსოს ბარები	ვპ-1	ალუმინი მინაპაკეტი	420 × 355	ფასადი, ღერძები ა-მ, 1-ლი სართული - 9 ცალი სულ 9 ცალი
2	ბალები სათავსოს ბარები	ვპ-2	ალუმინი მინაპაკეტი	420 × 265	ფასადი, ღერძები 2-3, 1-ლი სართული - 2 ცალი სულ 2 ცალი
3	ბალები სათავსოს ბარები	ვპ-3	ალუმინი მინაპაკეტი	420 × 265	ფასადი, ღერძები 3-4, 1-ლი სართული - 2 ცალი

№	ესკიზი		მასალა	ზომები	რაოდენობა
4	ბალები სათავსოს ღერძები	ვპ-4	ალუმინი მინაპაკეტი	255X153X173	ფასადი, ღერძები 5-6, 1-ლი სართული - 2 ცალი სულ 2 ცალი
4	ბალები სათავსოს ღერძები	ვპ-5	ალუმინი მინაპაკეტი	460 × 265	ფასადი, ღერძები ზ-3, 1-ლი სართული - 1 ცალი სულ 1 ცალი
5	ბალები სათავსოს ბარები	ვპ-6	ალუმინი მინაპაკეტი	465 × 330	ფასადი, ღერძები ზ-3, მე-3 სართული - 1 ცალი სულ - 1 ცალი


*.dwg ფაილის სახელი		თანამდებობა	გვარი	ხელმოწერა	დამკვეთი: ქ. ბათუმის მერია		ი.გ. "კოგა კაცადე"		
ვიტრაჟპარემების სპეციფიკაცია		დირექტორი	კ. კაცადე		სპორტული ბაზის მშენებლობის საპროექტო სახარჯთაღრიცხვო დოკუმენტაციაში ცვლილების შეტანა		ქ. ბათუმი: ბორბასლის ქ. №60 მობ: 599 273225		
		პრ. ავტორი	გ. გარუჩავა				მასშტაბი	1 :	
		პრ. ავტორი	კ. კაცადე				სტადია	მპ	ფურცელი
		დამუშავა	კ. კაცადე				ფურცლები	ფურცლები	
ფორმატი	A3	ბათუმი	2015 წ.	შეამოწმა	გ. გარუჩავა	ქ. ბათუმი ანგისის სპორტული ბაზა	არქიტექტურული ნაწილი		

№	შპიზი		მასალა	ზომები	რადიონობა
1		3-1	ალუმინი მინაპაკეტი	420 × 657	ვასალი (ღერძები ბ-ბ) მე-2, მე-3 სართულებზე 7 ცალი სულ - 7 ცალი
2		3-2	ალუმინი მინაპაკეტი	195 × 311	ვასალი (ღერძები ბ-ბ, კ-ლ) მე-2 სართულზე 2 ცალი მე-3 სართულზე 2 ცალი მე-4 სართულზე 2 ცალი სულ - 6 ცალი
3		3-3	ალუმინი მინაპაკეტი	215 × 150	ვასალი (ღერძები 1 - 2) მეოთხე სართულზე 2ცალი სულ - 2 ცალი
4		3-4	ალუმინი მინაპაკეტი	60 × 220	ვასალი (ღერძები ბ-ბ, ლ-კ) მეოთხე სართულზე 6 ცალი სულ - 6 ცალი



პიტრაქებისა და ფანჯრების სპეციფიკაცია

№	შპიზი		მასალა	ზომები	რადიონობა
5		ფ-1	ალუმინი მინაპაკეტი	80 × 261	ვასალი (ღერძები ბ-ბ, კ-ლ) კიბის უჯრედი - 2 ცალი სულ - 2 ცალი
6		ფ-2	ალუმინი მინაპაკეტი	130 × 150	ვასალი (ღერძები 2 - 4) მე-2 სართულზე 6 ცალი მე-3 სართულზე 2 ცალი მე-4 სართულზე 2 ცალი სულ 10 ცალი
7		ფ-3	ალუმინი მინაპაკეტი	80 × 261	ვასალი (ღერძები ბ-ბ, კ-ლ) კიბის უჯრედი - 2 ცალი სულ - 2 ცალი
8		ფ-4	ალუმინი მინაპაკეტი	80 × 378	ვასალი (ღერძები ბ-ბ, კ-ლ) კიბის უჯრედი - 2 ცალი სულ - 2 ცალი

*.dwg ფაილის სახელი		თანამდებობა	გვარი	ხელმოწერა	ღამკვეთი: ქ. ბათუმის მერია	ი.მ. "კოგა კაცადე"		
პიტრაქებისა და ფანჯრების სპეციფიკაცია		დირექტორი	კ. კაცაძე		სკორტული ბაზის მშენებლობის საპროექტო სახარჯთაღრიცხვო დოკუმენტაციაში გვლილუბის შეტანა	ქ. ბათუმი: გორბასლის ქ. №60 მობ: 599 273225		
		პრ. ავტორი	ბ. გარუჩავე			მასშტაბი	1 :	
		პრ. ავტორი	კ. კაცაძე			სტადია	მკ	ფურცელი
		დამუშავა	კ. კაცაძე			ფურცლები		
ფორმატი	A3	ბათუმი 2015 წ.	შეამოწმა	ბ. გარუჩავე	ქ. ბათუმი ანგისის სკორტული ბაზა	არქიტექტურული ნაწილი		

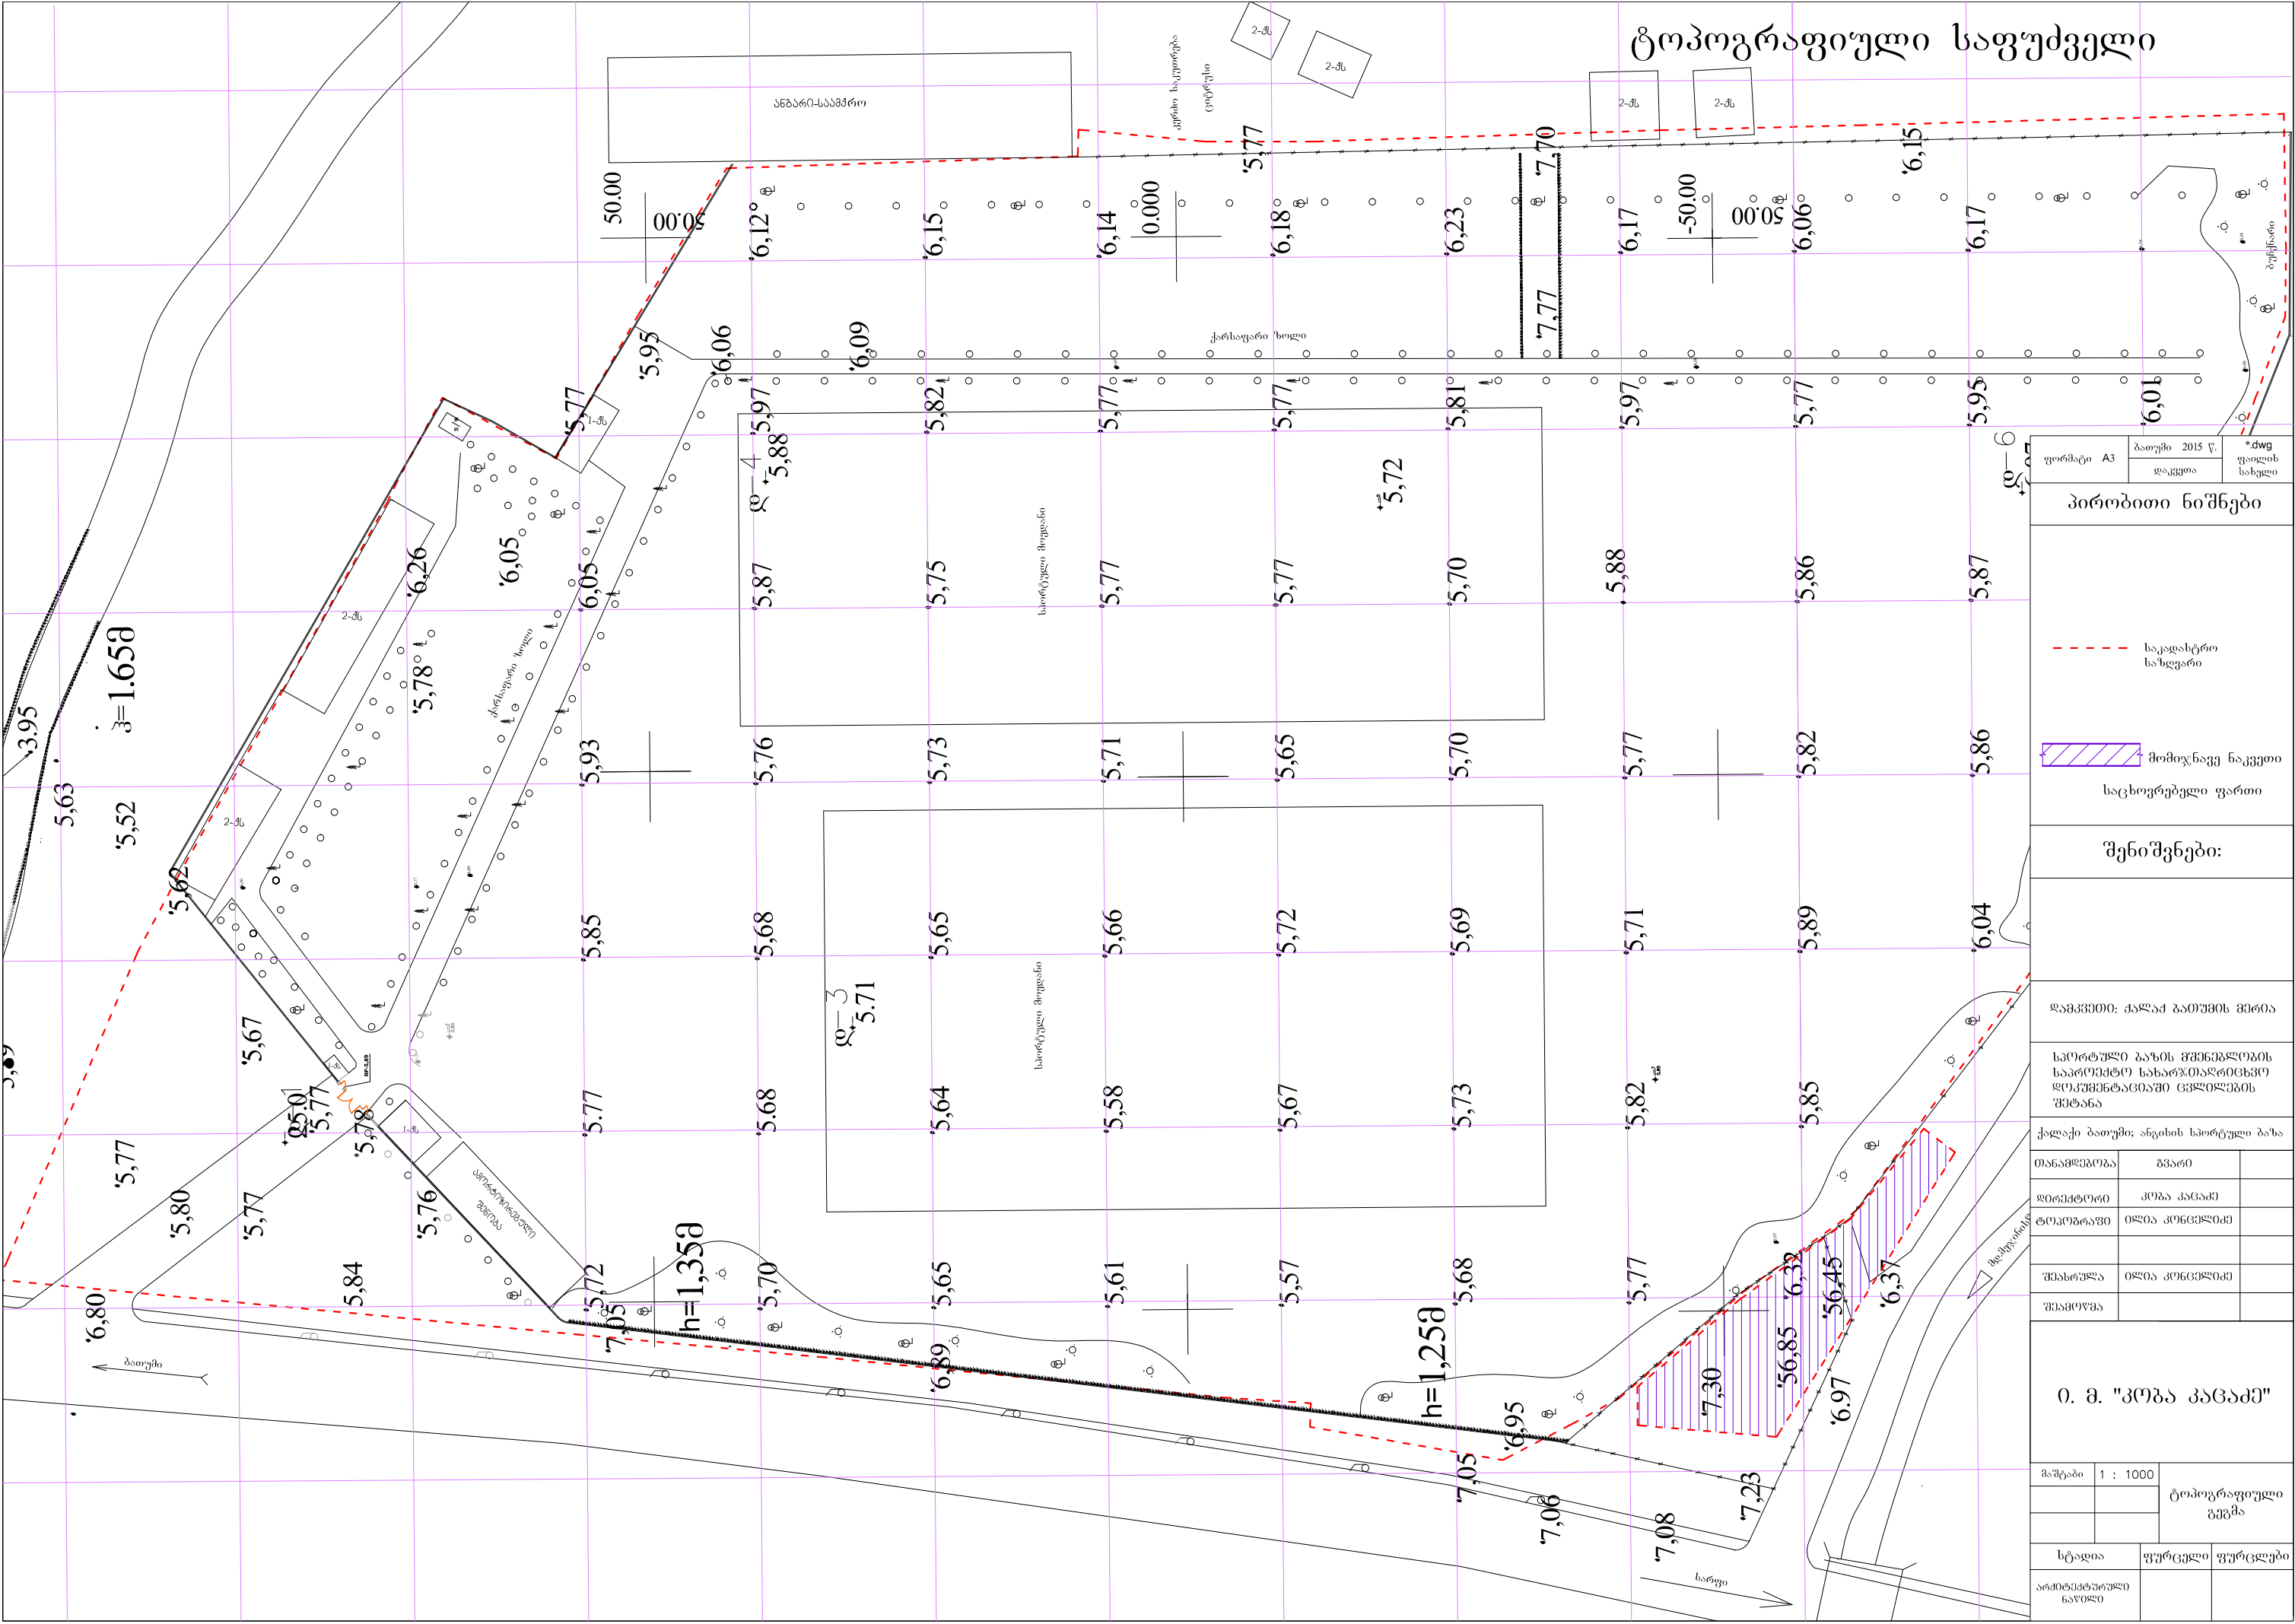

ფორმატი A3		ბათუმი 2015 წ.	*.dwg
დაკვეთა		ფაილის სახელი	
პირობითი ნიშნები			
საკადასტრო საზღვარი მომიჯნავე ნაკვეთი საცხოვრებელი ფართი			
შენიშვნები:			
ლაგვერდითი: ძალაშია ბათუმის მერია			
საორთქლო ბაზის გეგმავლობის საპროექტო საზღვრის აღრიცხვის დოკუმენტაციაში ცვლილების შეტანა			
ქალაქი ბათუმი; ანგისის სპორტული ბაზა			
თანამდებობა	გვარი		
დირექტორი	კობა კაცაძე		
ტოპოგრაფი	ილია კონცეპცი		
შეასრულა	ილია კონცეპცი		
შეამოწმა			
O. M. "კობა კაცაძე"			
მასშტაბი	1 : 1000	ტოპოგრაფიული გეგმა	
სტადია	ფურცელი	ფურცლები	
არქიტექტურული ნაწილი			

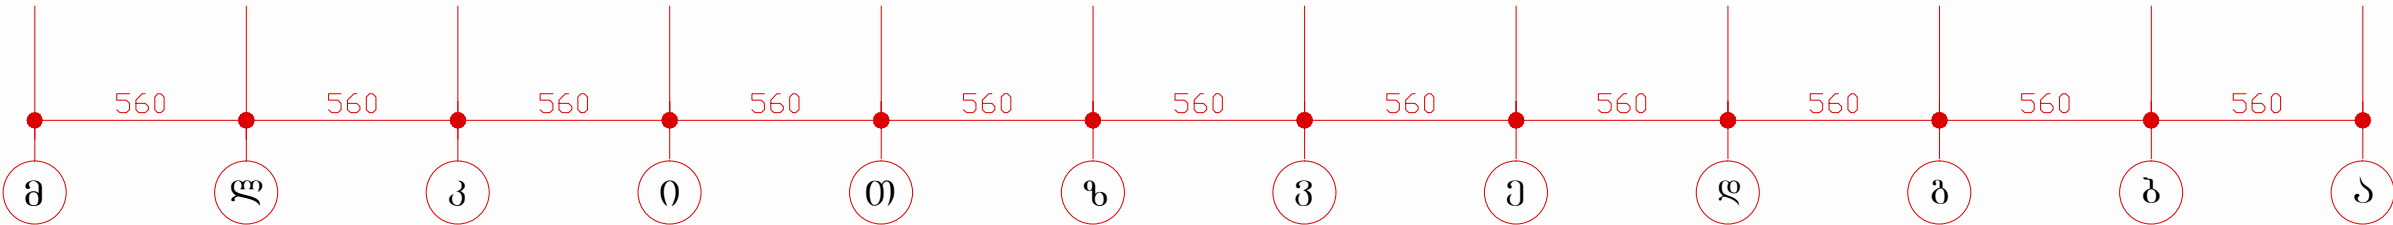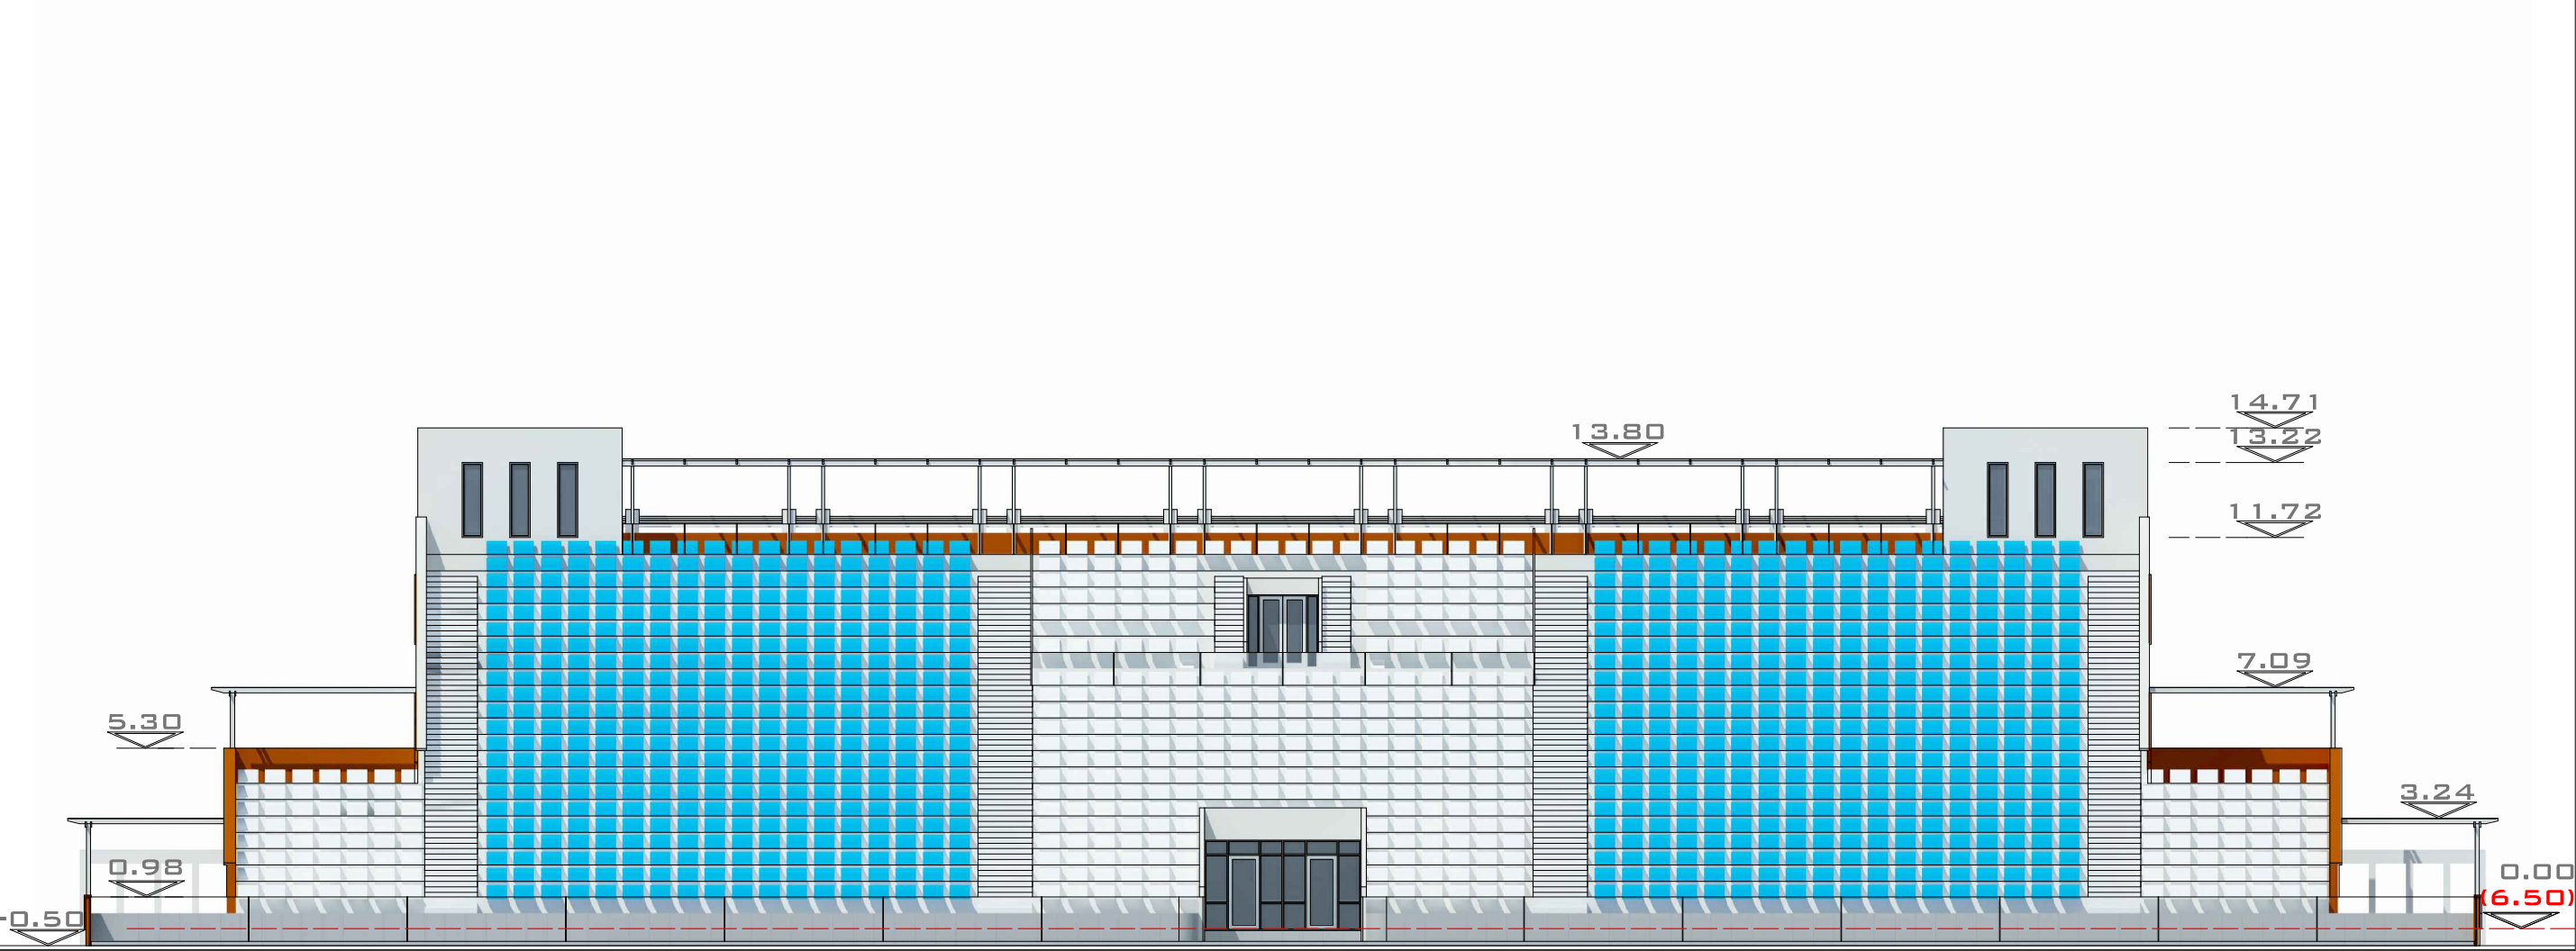


შენიშვნა:

ტრიბუნისა და სექტორებს შორის კიბეების ვერტიკალურ და ჰორიზონტალურ ზედაპირებზე მოეწყო სუფთად დამუშავებული გიტონის შრე კილტოხაიზოლაციო დანამატი და შეიღებოს თეთრი ფერის აკრილის საღებავით. ტრიბუნის გარდა ფასადის მოპირკეთება მოხდეს შემღებნაირად: კედლები შეიღებოს ცემენტის ხსნარით და შეიღებოს ნესტბამძლე თეთრი ფერის ფაქტურიანი საღებავით. ვიტრაჟები და ფანჯრები ალუმიინის, გუში შერიგინააკებით. -0,32; 7,72 და 11,08 ნიშნულებზე ეწყობა თეთრი ნახევრალგამჭირვალე კარბოლუმის მონაწილი ლითონის პროფილებზე. სახურავის მასალად გამოყენებულია თეთრი ფერის ნახევრალგამჭირვალე კარბოლუმის. ლითონის ფერები და მონაწირები შეიღებოს საერთაშორისო ფერთა კატალოგის RAL-ის მიხედვით RAL-2002 საღებავით.


ტრიბუნების შეღებვა აკრილის საღებავით	1620,0 მ2
კედლების შეღებვა ნესტბამძლე საღებავით	76,8 მ2
ალუმიინის ვიტრაჟები და ფანჯრები	24,6 მ2
კარბოლუმის მონაწირები	140,2 მ2

*.dwg ფაილის სახელი		თანამდებობა	გვარი	ხელმოწერა	შენიშვნები:	დამკვეთი: ქ. ბათუმის მერია	ი.მ. "კოგა კაცადე"		
უკანა ფასადი (ღერძები მ-ა)		დირექტორი	ქ. კაცაძე		1. 0.00 ნიშნული შეესაბამება აბსოლუტურ ნიშნულს +6.50 2. ზომები მოცემულია სანტიმეტრებში 3. ნიშნულები მოცემულია მეტრებში	საერთო ზოგადი ფართობის მონაცემები	ქ. ბათუმი: ბორბასლის ქ. №60 მობ: 599 273225		
		პრ. ავტორი	გ. გარუჩაძე			ქ. ბათუმი ანბისის საერთო ზოგადი ფართობი	მასშტაბი	1 : 200	
		პრ. ავტორი	ქ. კაცაძე				სტადია	მკ	ფურცელი
		დამამუშავებელი	ქ. კაცაძე				ფურცლები	ა-21	38
ფორმატი	A3	ბათუმი 2015 წ.	შეამოწმა	გ. გარუჩაძე			არქიტექტურული ნაწილი		

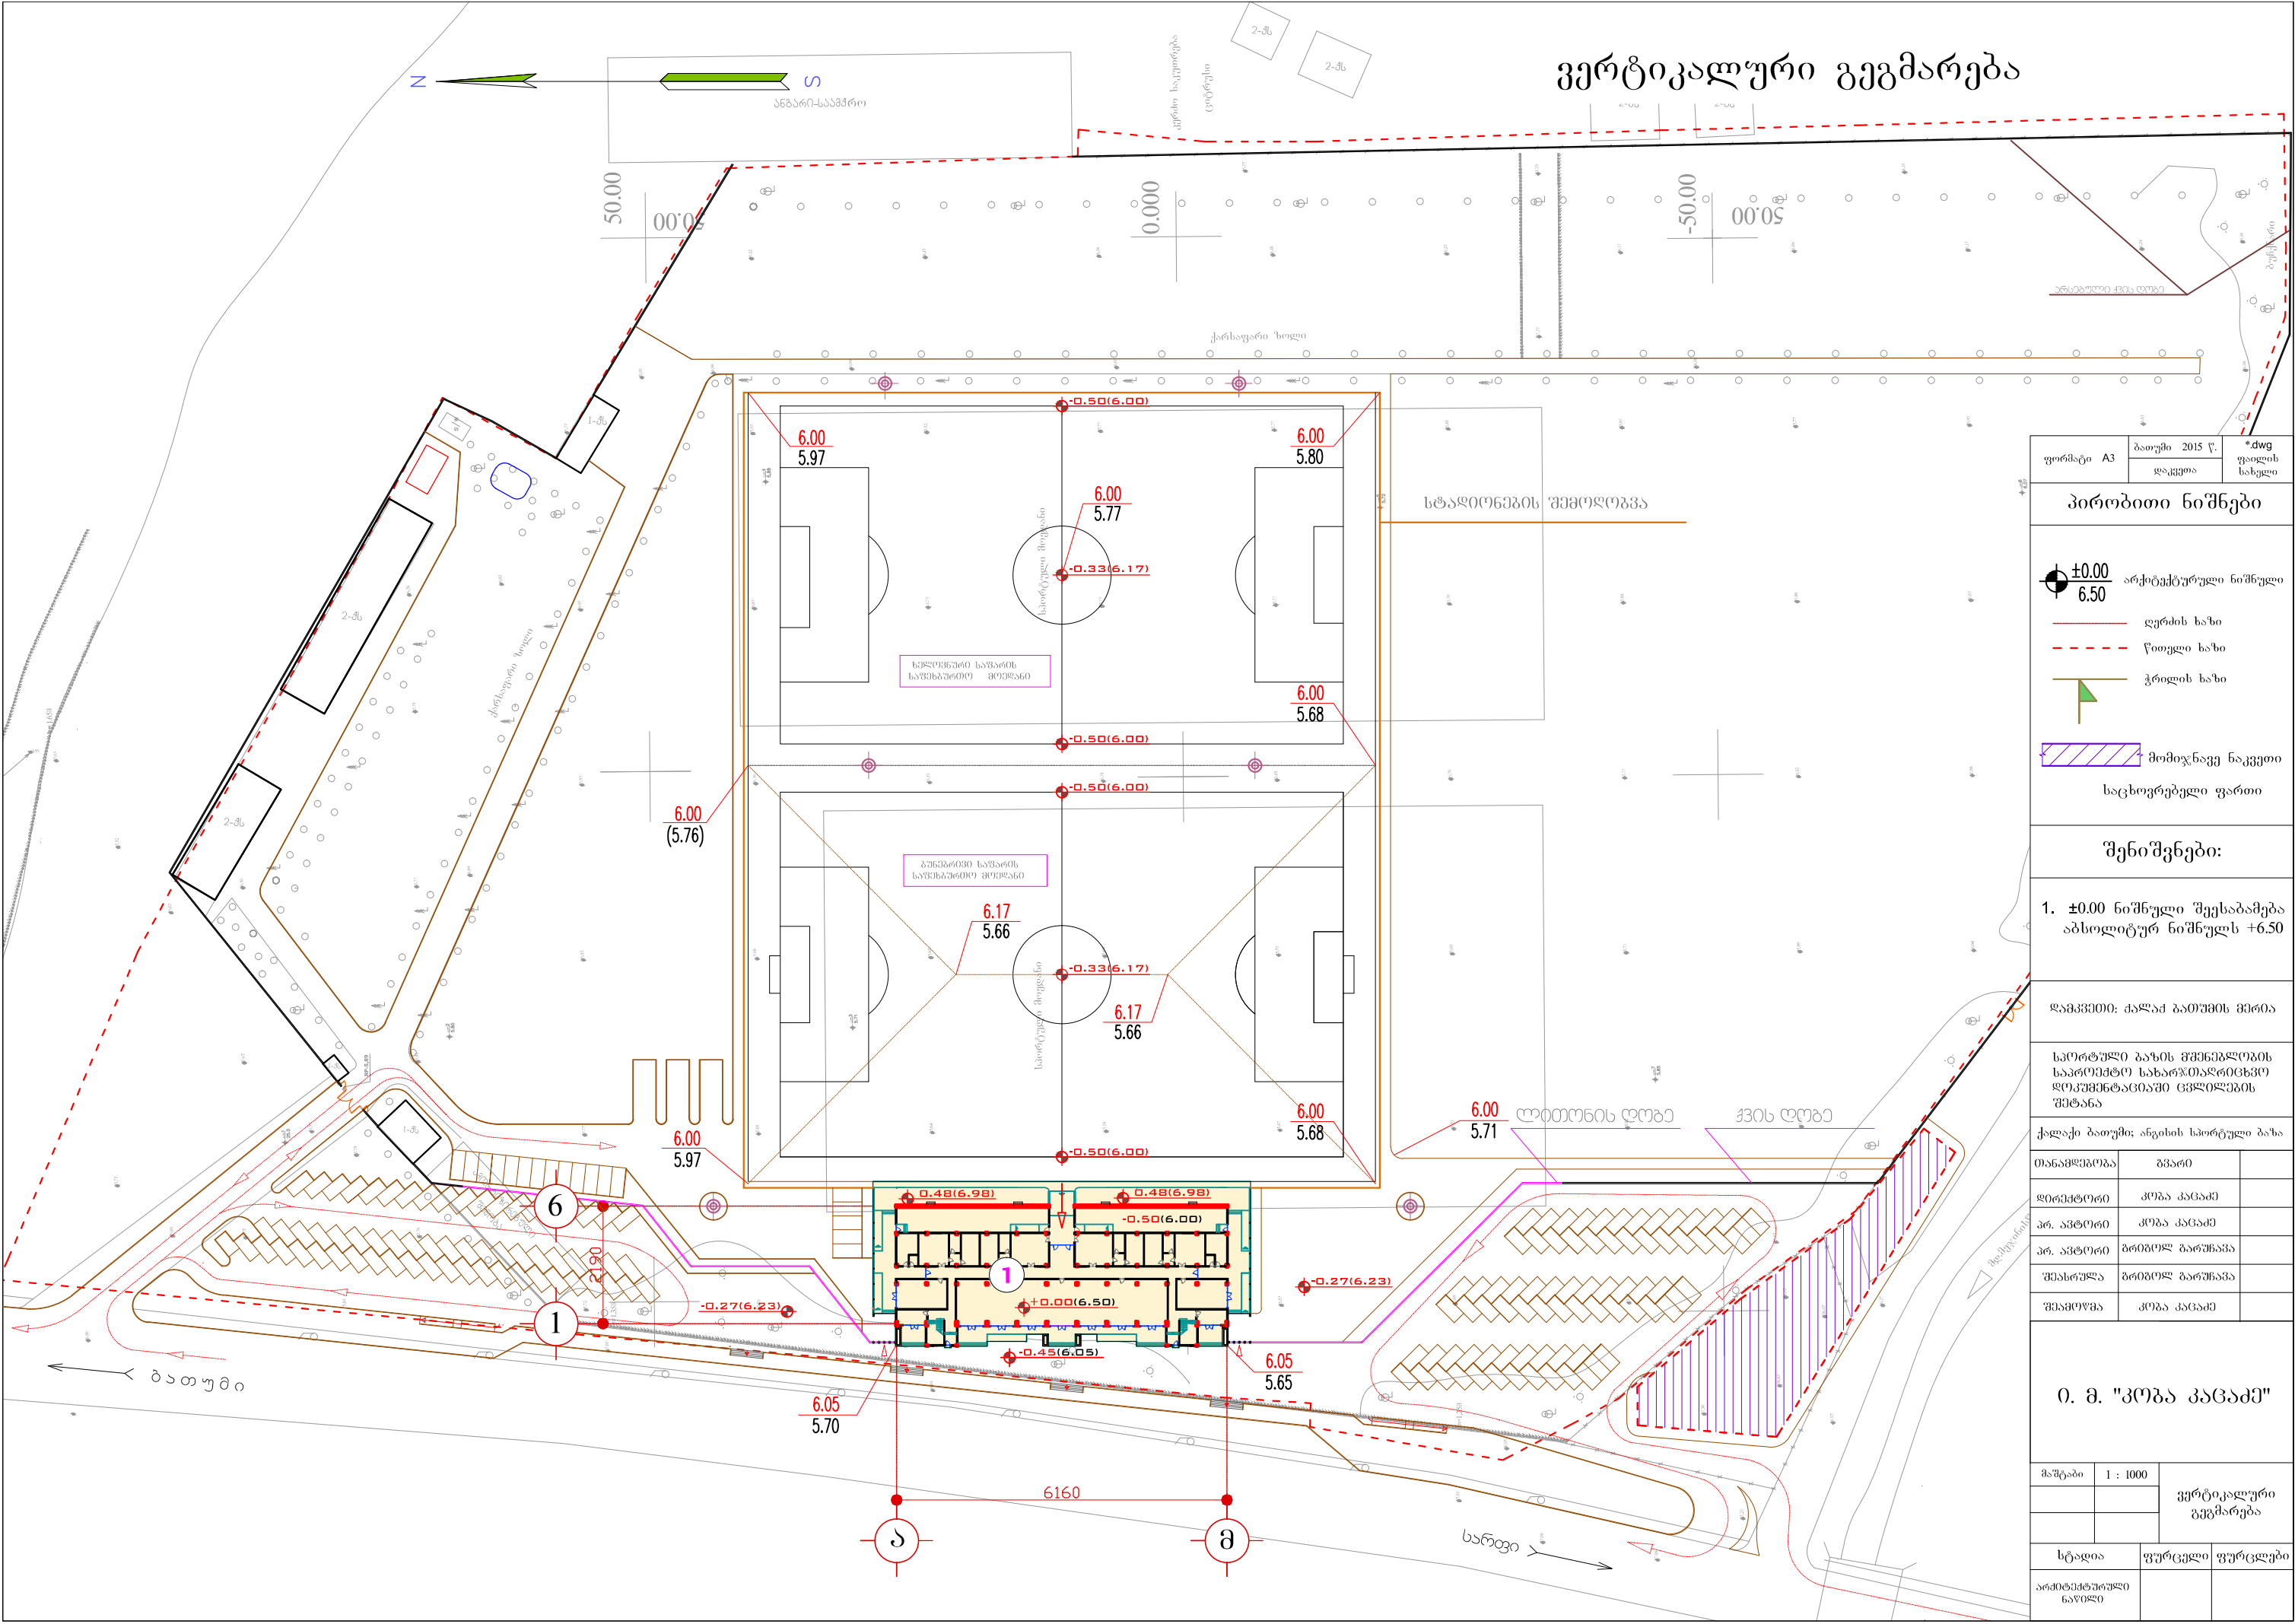

ვერტიკალური გეგმარება

ფორმატი	A3	ბათუმი 2015 წ.	*.dwg
დაკვეთა		ფაილის სახელი	
პირობითი ნიშნები			
±0.00 არქიტექტურული ნიშნული 6.50 ღერძის ხაზი წითელი ხაზი კრილის ხაზი მოძიჯნავე ნაკვეთი საცხოვრებელი ფართი			
შენიშვნები:			
1. ±0.00 ნიშნული შეესაბამება აბსოლუტურ ნიშნულს +6.50			
დამკვეთი: ქალაქ ბათუმის მერია			
საორტულო ბაზის გეგმარების საპროექტო სახარჯთაღრიცხვო დოკუმენტაციაში ცვლილების შეტანა			
ქალაქი ბათუმი; ანგისის სოორტული ბაზა			
თანამდებობა	გვარი		
დირექტორი	კობა კაცაძე		
პრ. ავტორი	კობა კაცაძე		
პრ. ავტორი	ბრიგოლ ბარუნაძე		
შეასრულა	ბრიგოლ ბარუნაძე		
შეამოწმა	კობა კაცაძე		
O. M. "კობა კაცაძე"			
მასშტაბი	1 : 1000	ვერტიკალური გეგმარება	
სტადია	ფურცელი	ფურცლები	
არქიტექტურული ნაწილი			

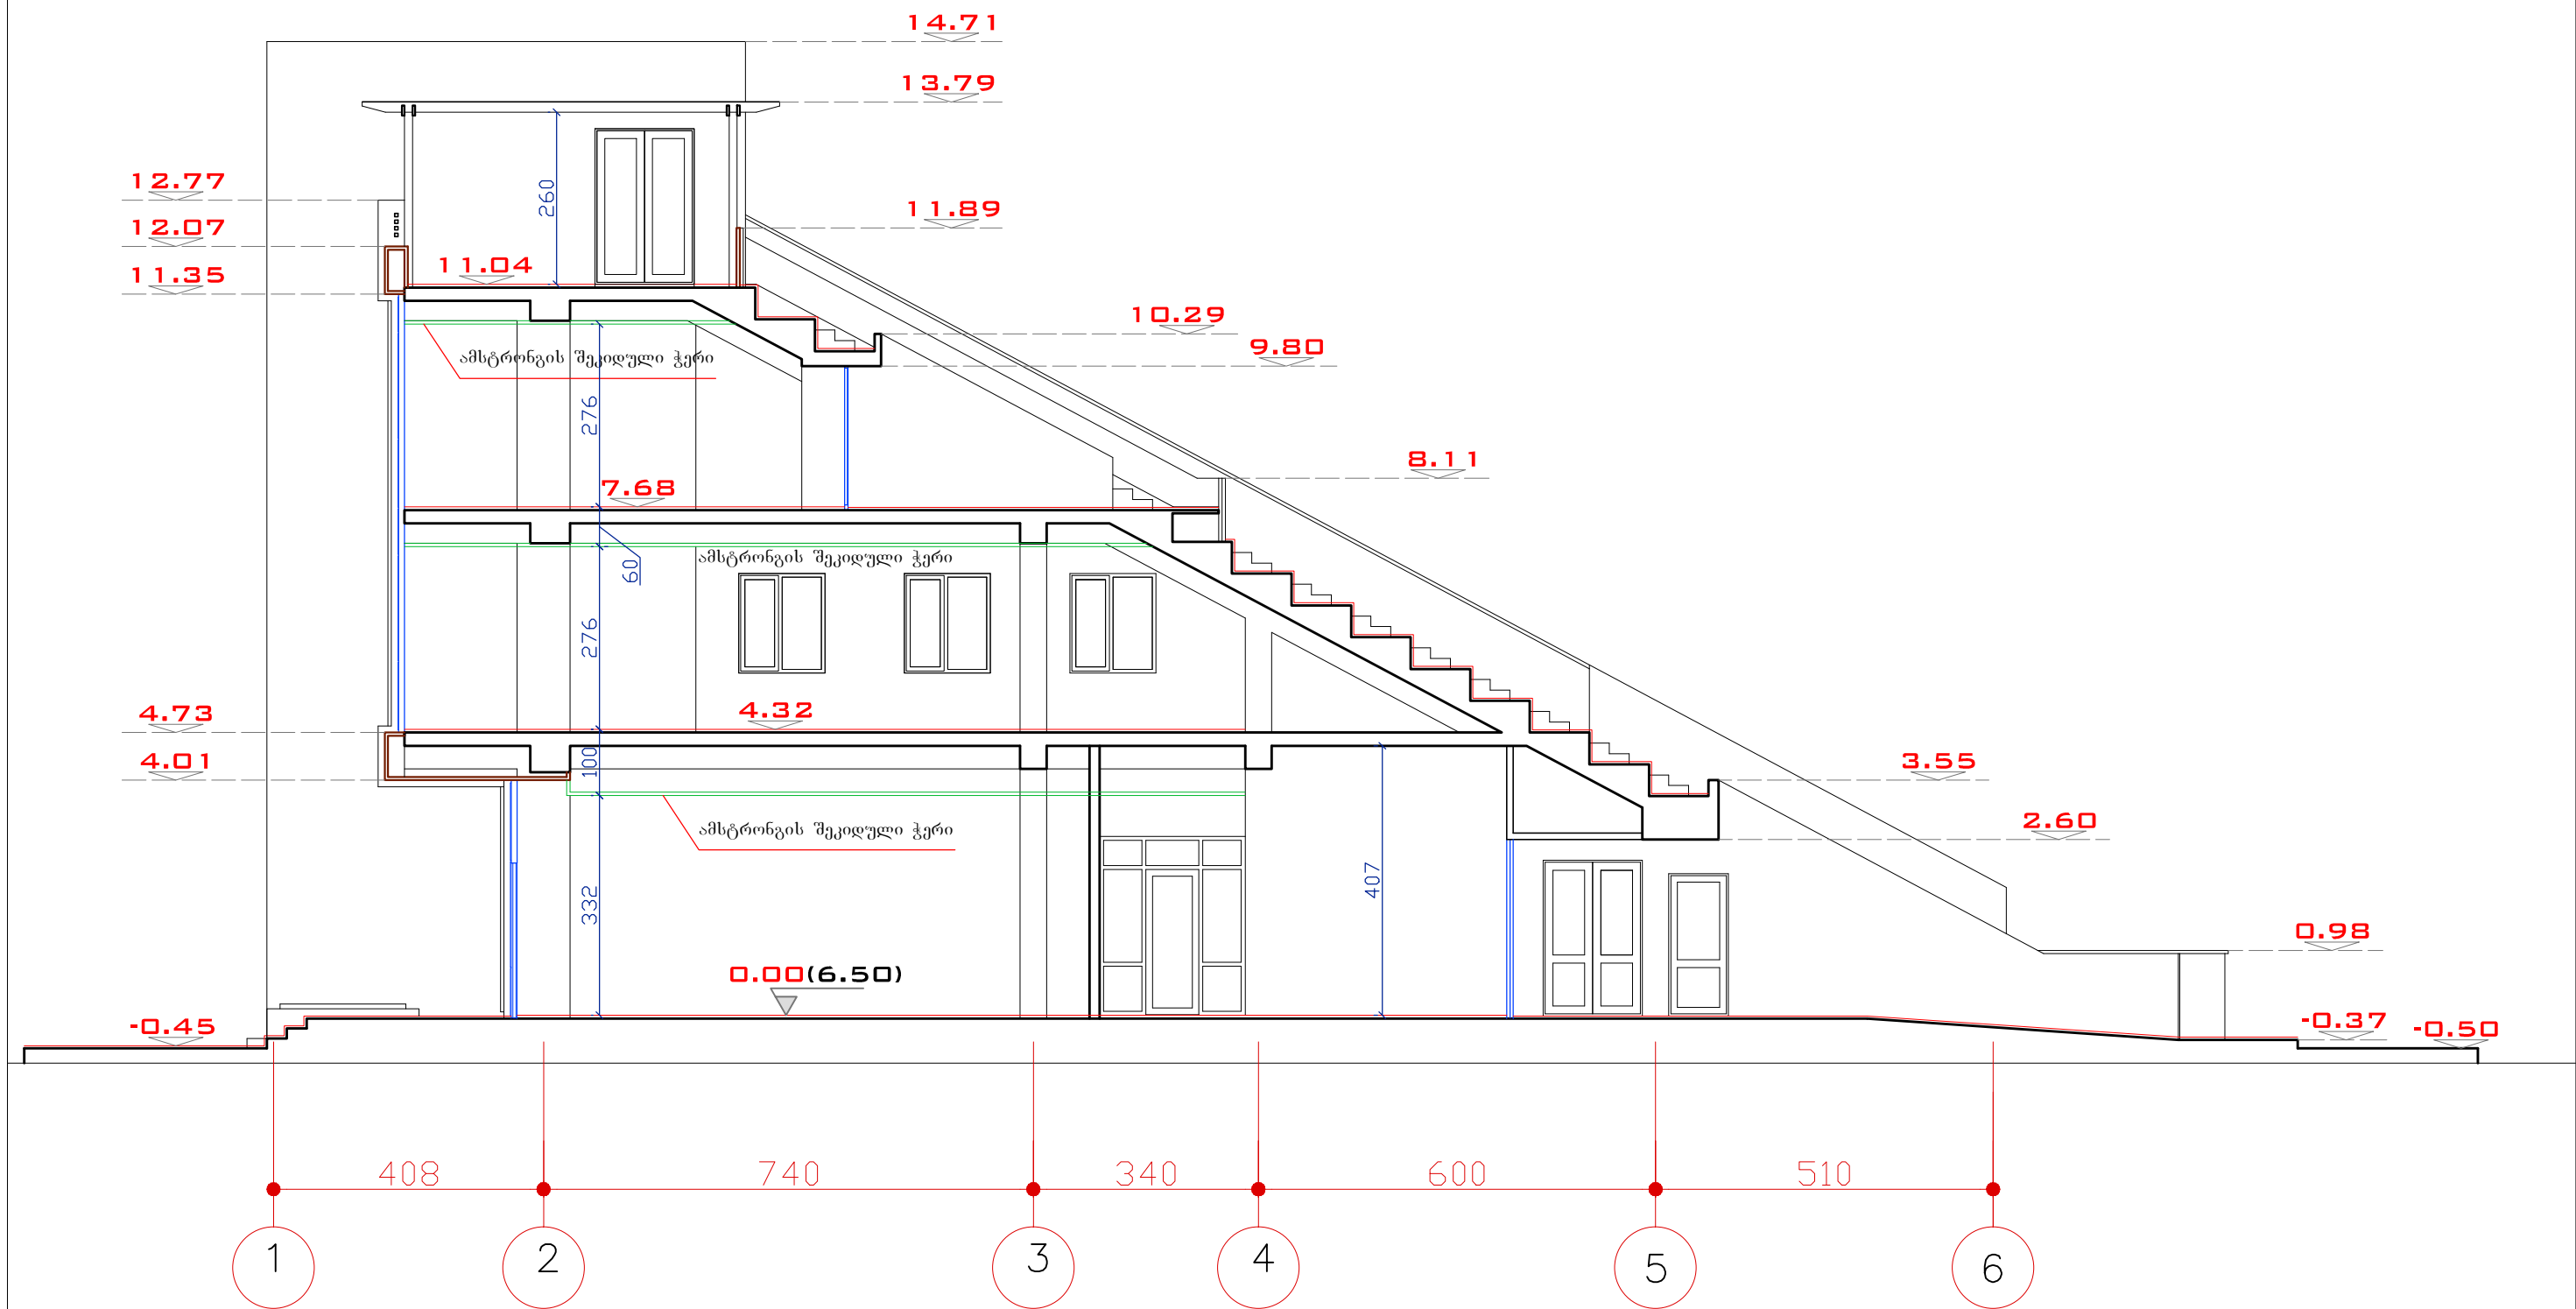

*dwg ფაილის სახელი		თანამდებობა	გვარი	ხელმოწერა	შენიშვნები:	დამკვეთი: ქ. ბათუმის მერი		ი.მ. "კოზა კაცაძე"		
ჭრილი 1-1 (ღერძები 1-6)		დირექტორი	კ. კაცაძე			საერთაშორისო საპროექტო სახარჯთაღრიცხვო ფორმულირებაში ცვლილების შეტანა		ქ. ბათუმი: გორბასლის ქ. №60 მობ: 599 273225		
		პრ. ავტორი	გ. გარუჩაძე					მასშტაბი	1 : 100	
		პრ. ავტორი	კ. კაცაძე			ქ. ბათუმი ანგისის საერთაშორისო საპროექტო სახარჯთაღრიცხვო ფორმულირებაში ცვლილების შეტანა		სტადია	მპ	ფურცელი
ფორმატი	A3	ბათუმი 2015 წ.	შემოწმება	გ. გარუჩაძე				არქიტექტურული ნაწილი		ფურცლები

