



ბოძი 18 პროექტორით

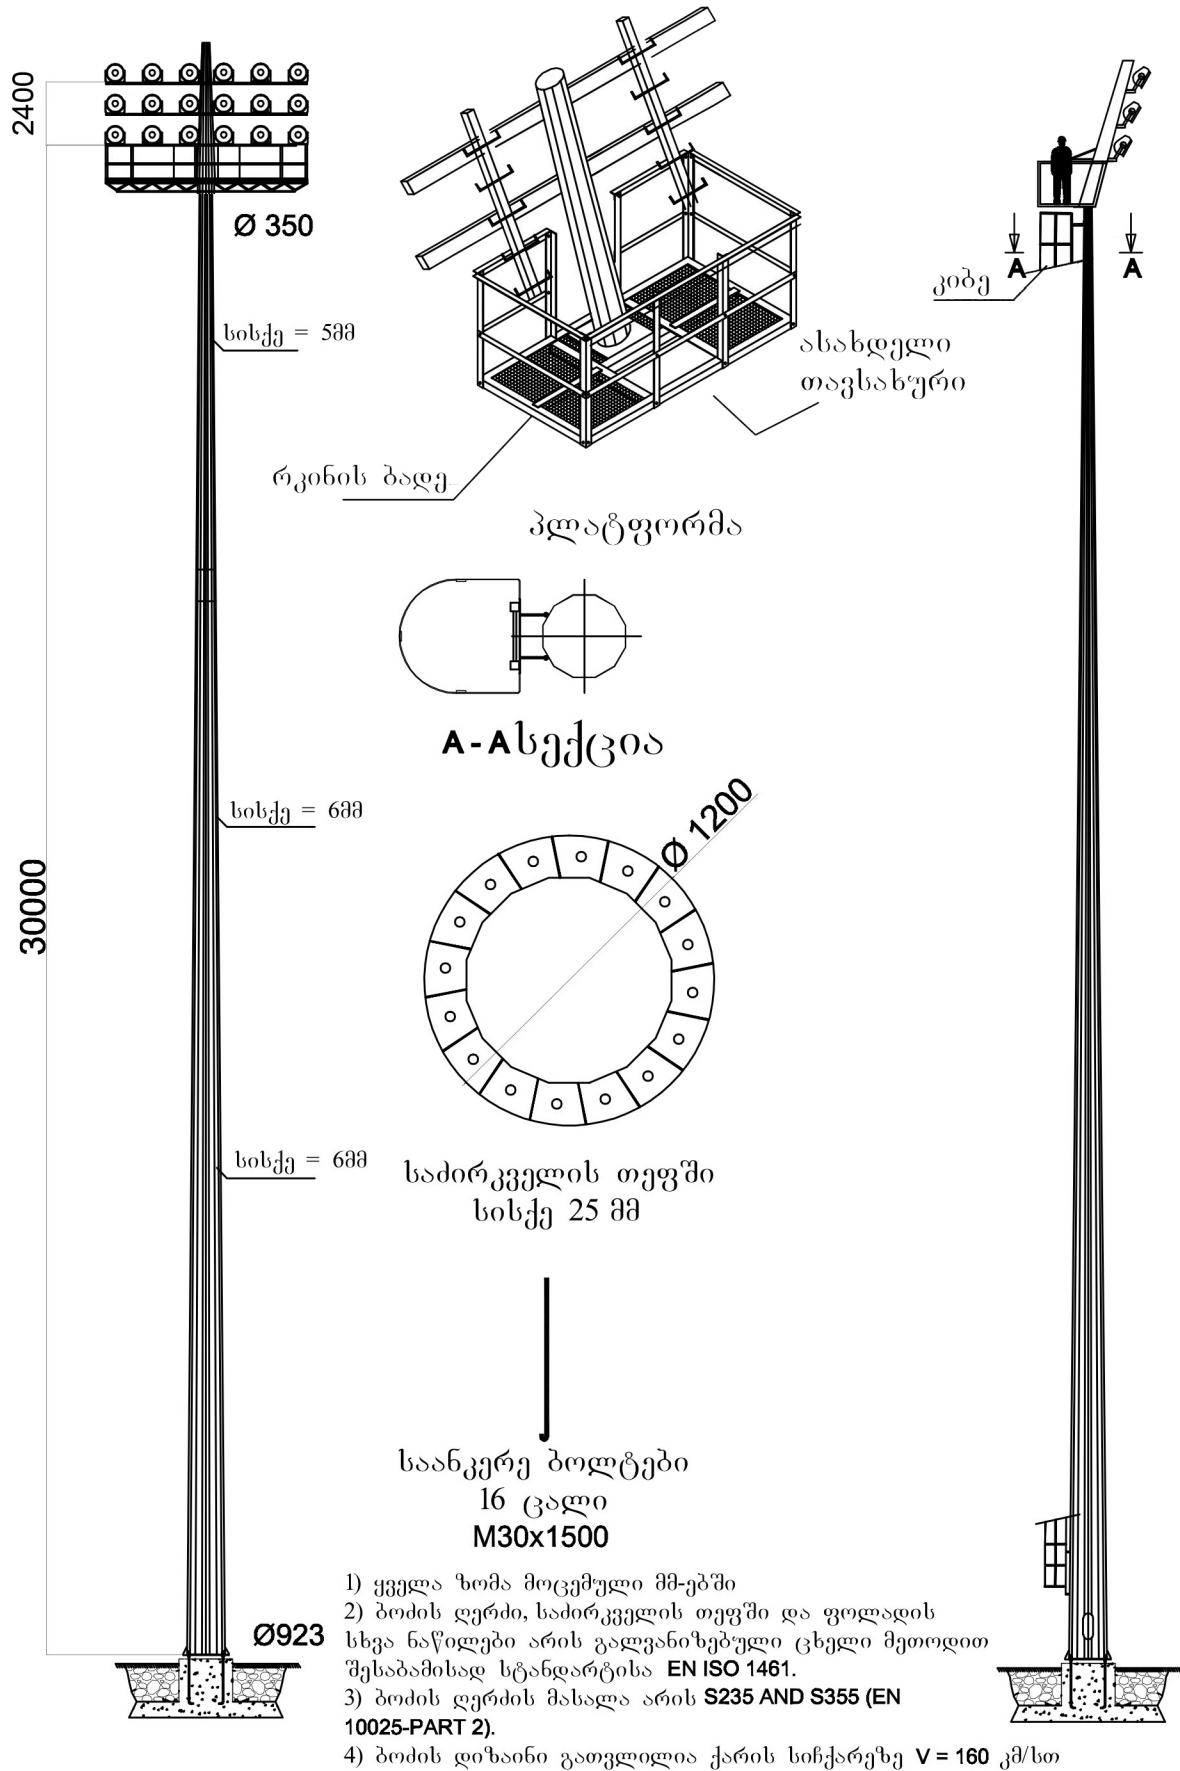


ნახაზი:

30 მეტრი სიმაღლის სპეციალური კონსტრუქციის ბოძი - PD1 30/18

ბოძი 6 პროექტორით

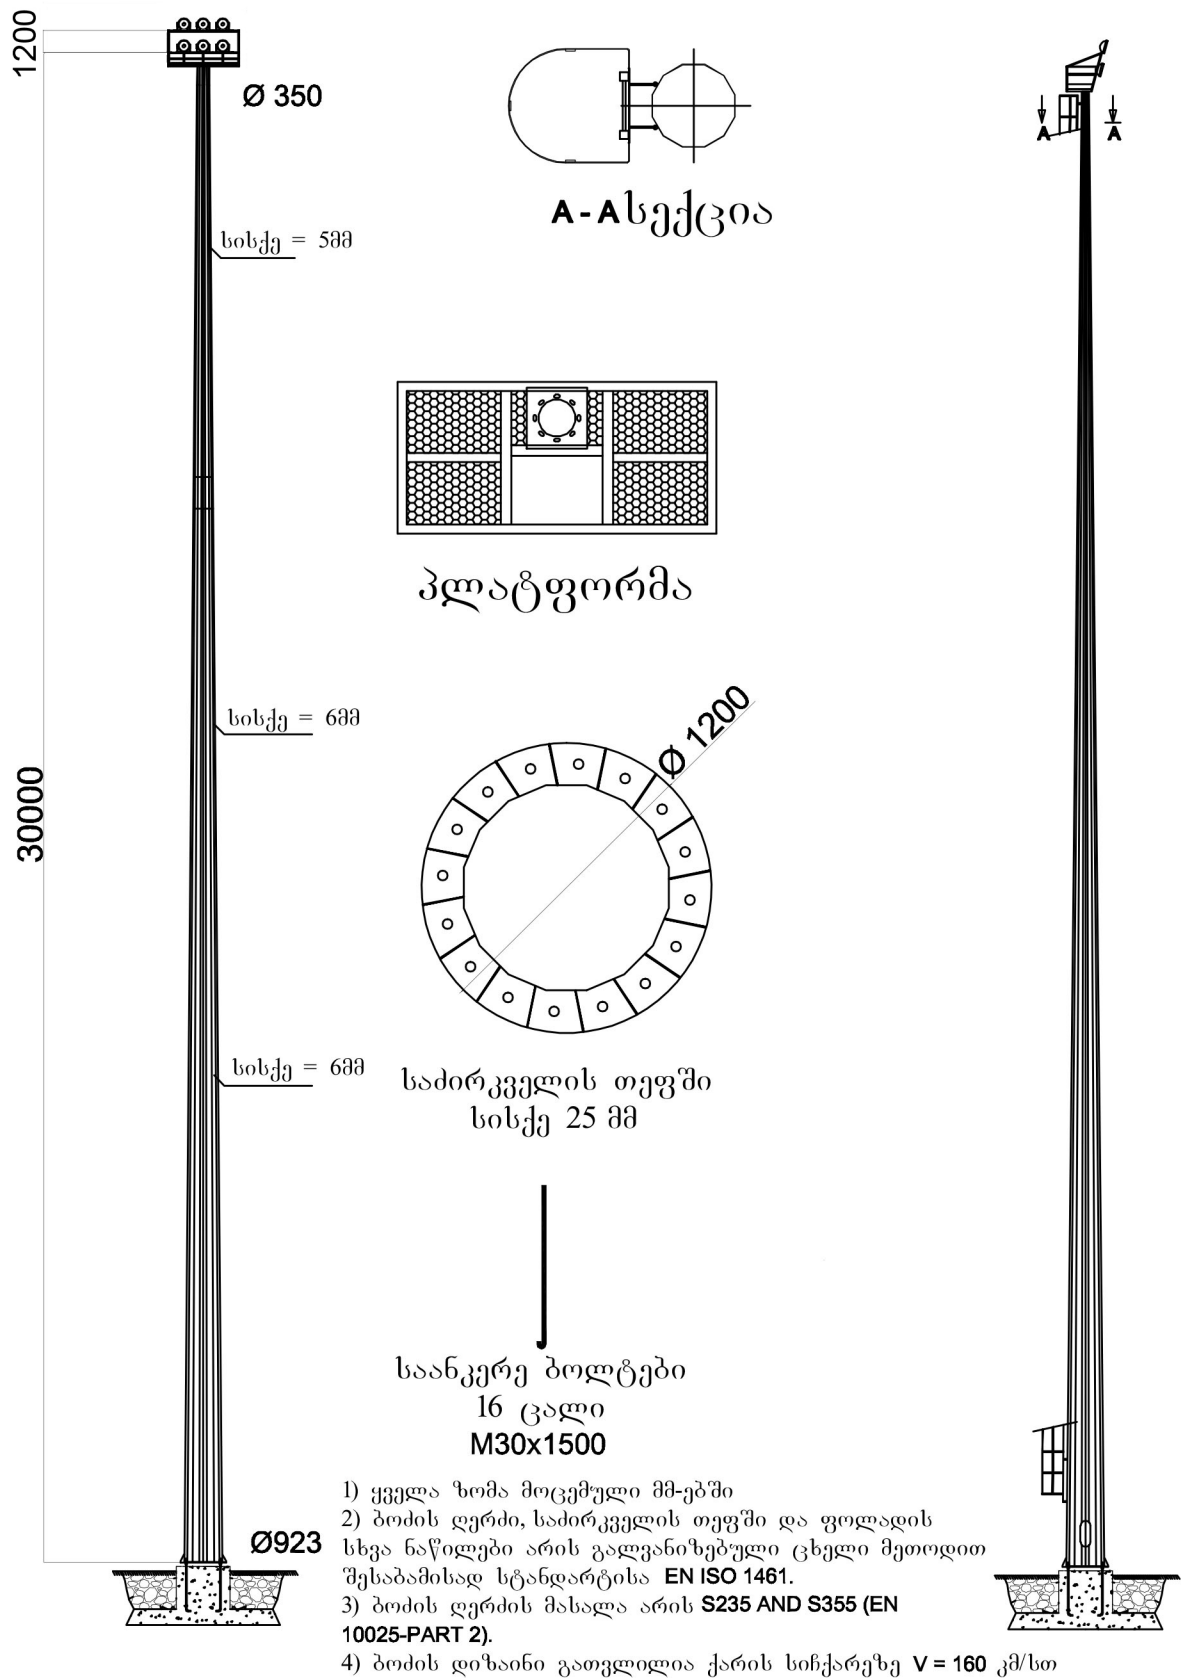


ორმხრივი ბოძი: 12 პროექტორის განლაგება

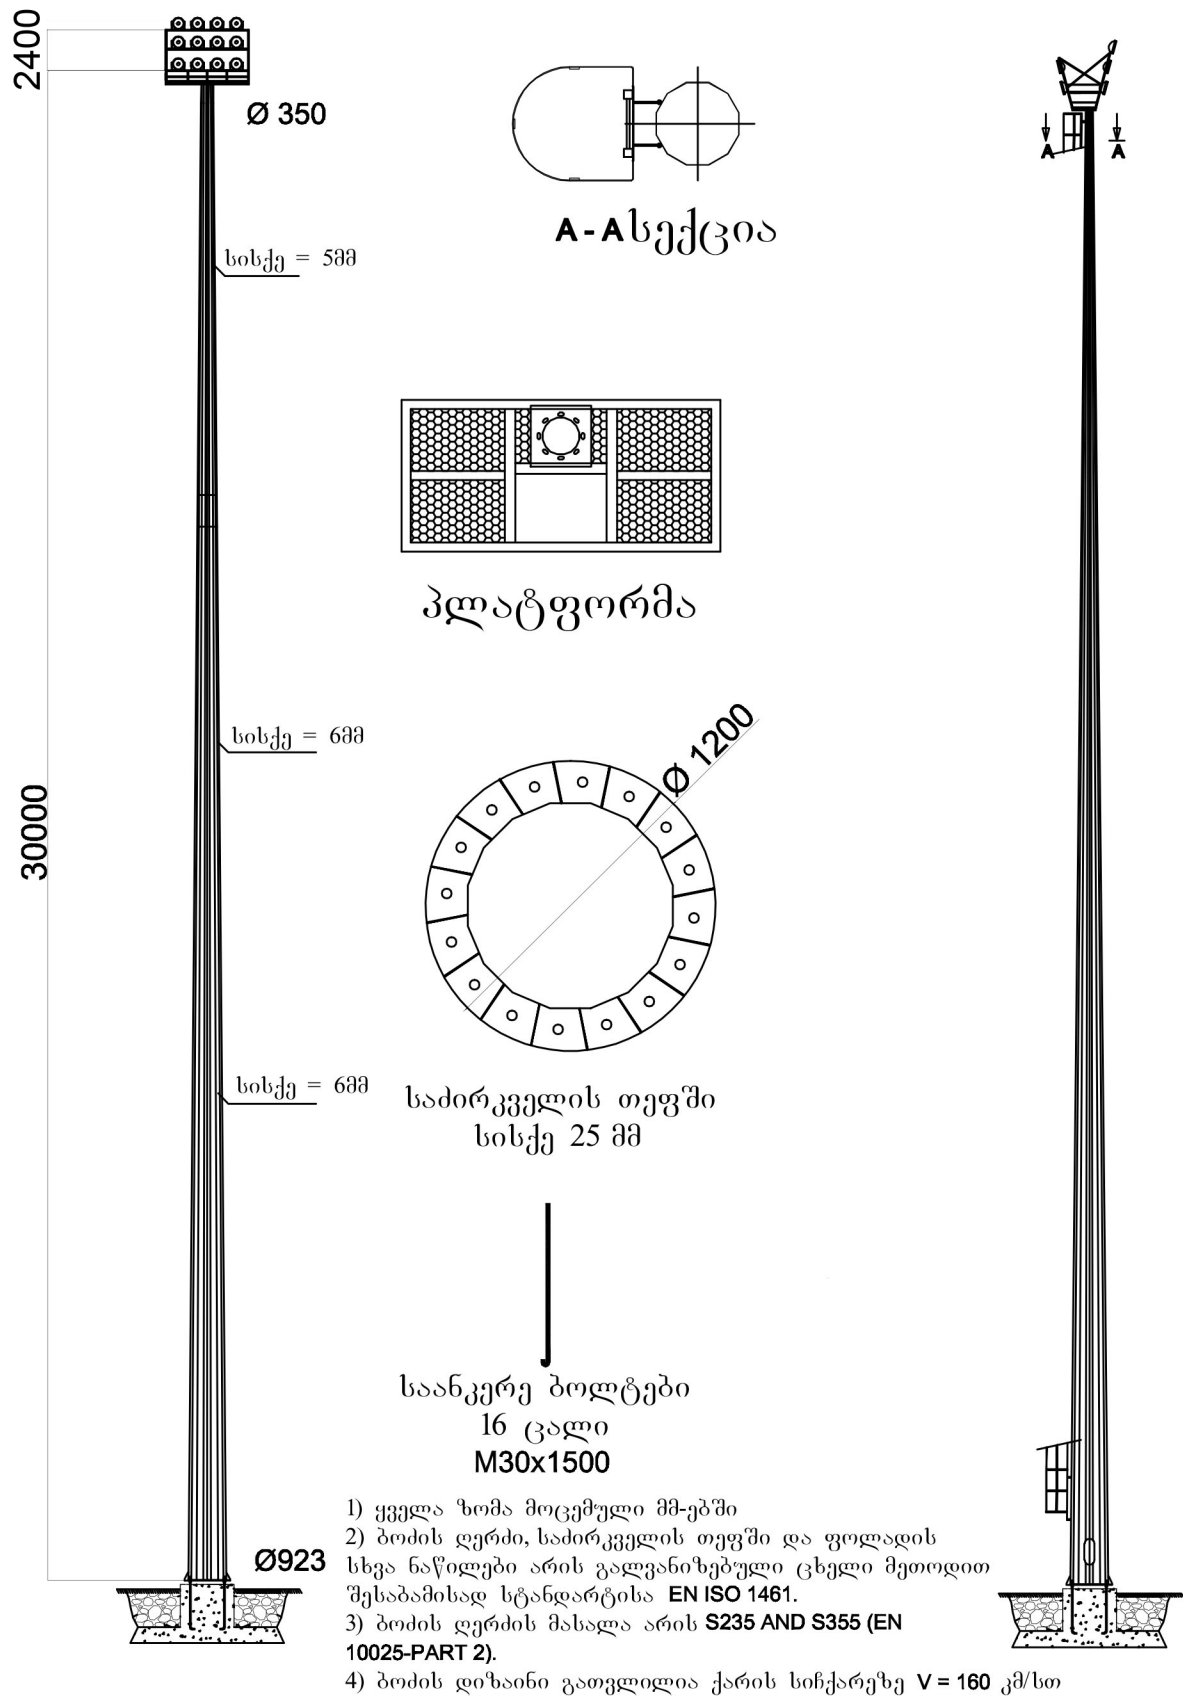

ნახაზი:


30 მეტრი სიმაღლის სპეციალური კონსტრუქციის ბოძი - PD1 30/12+6

ორმხრივი ბოძი: 6 პროექტორის განლაგება

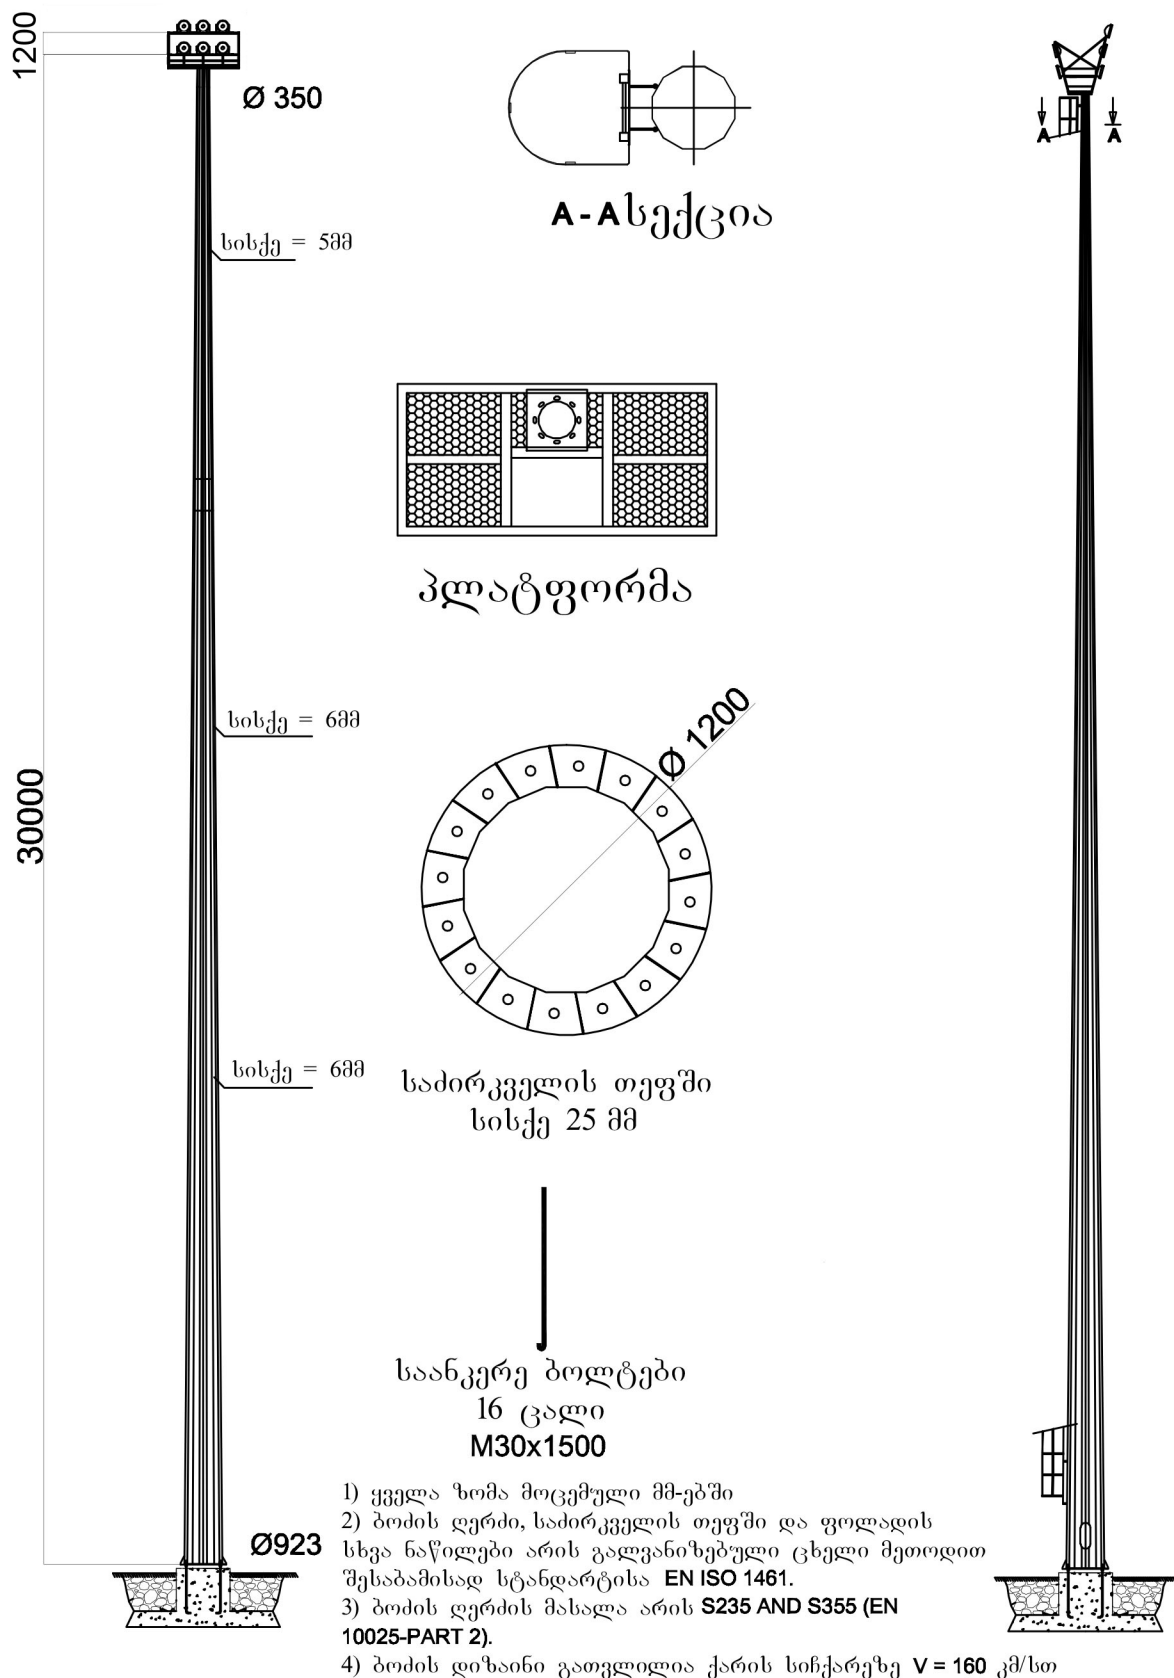


ნახაზი:




30 მეტრი სიმაღლის სპეციალური კონსტრუქციის ბოძი - PD1 30/12+6

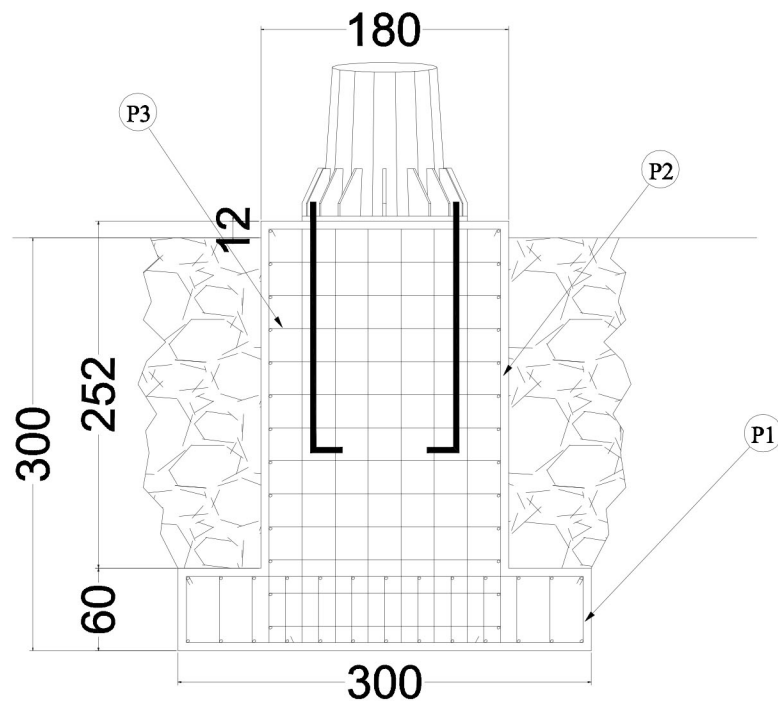

სექცია A-A

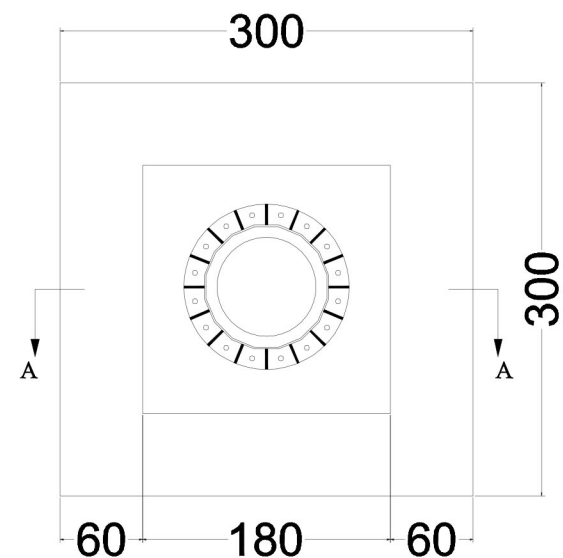

გეგმა

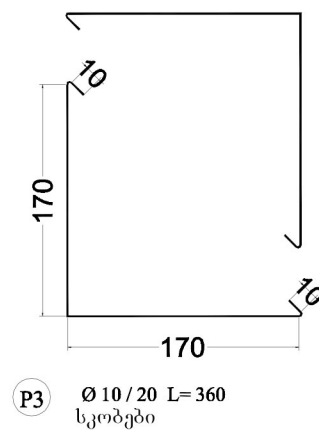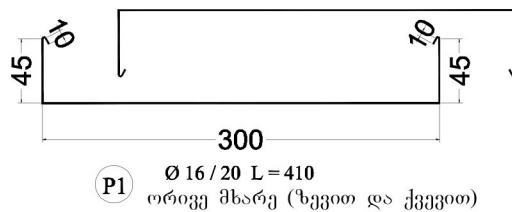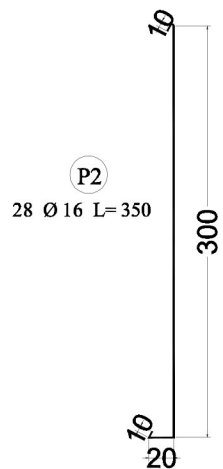

რკინა = St III-A

ბეტონი = C30

ნიადაგის დასაშვები დატვირთვა

$\sigma_{all} = 250 \text{ kPa} = 2,54 \text{ kg/cm}^2$

ნახაზი: 30 მეტრი სიმაღლის ბოძის საძირკველი