


არსებული სპორტულ დარბაზის გეგმა 4.5 მ სიმაღლეზე  
M 1:150

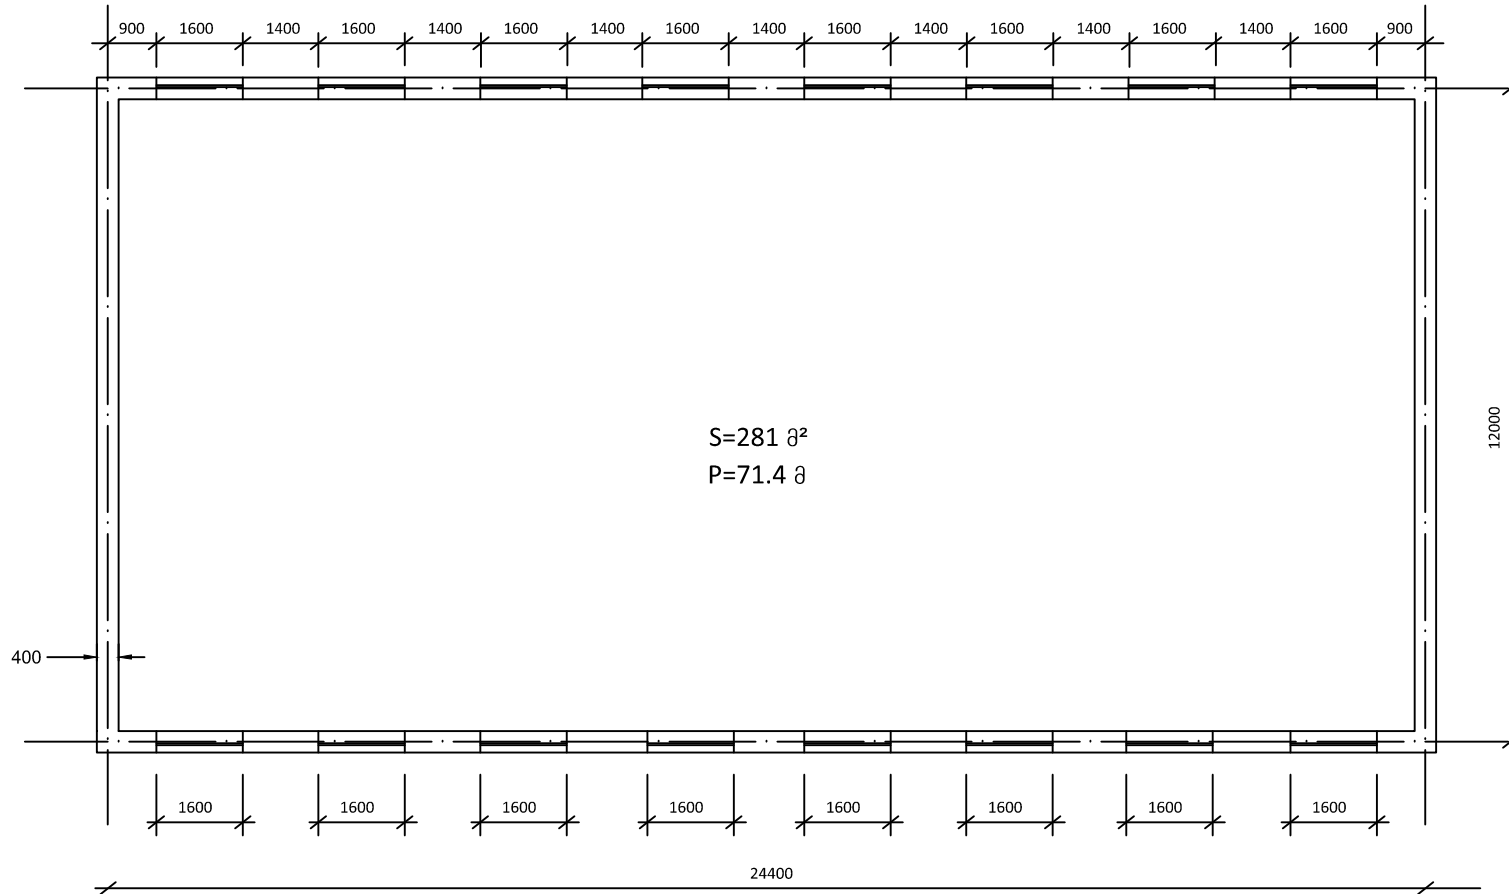

ი/მ "რაფაელ რაისიან"				
ნინოწმინდის მუნიციპალიტეტის სოფელ ჰეშტიის სპორტულ დარბაზის მშენებლობის პროექტი				
დაამუშავა		რ. რაისიან	დარბაზის გეგმა	
			ფურც. ფურცლები	M 1:150 05.04.2015
			1 9	