


არსებული სპორტულ დარბაზის გეგმა 1,5 მ სიმაღლეზე
M 1:150

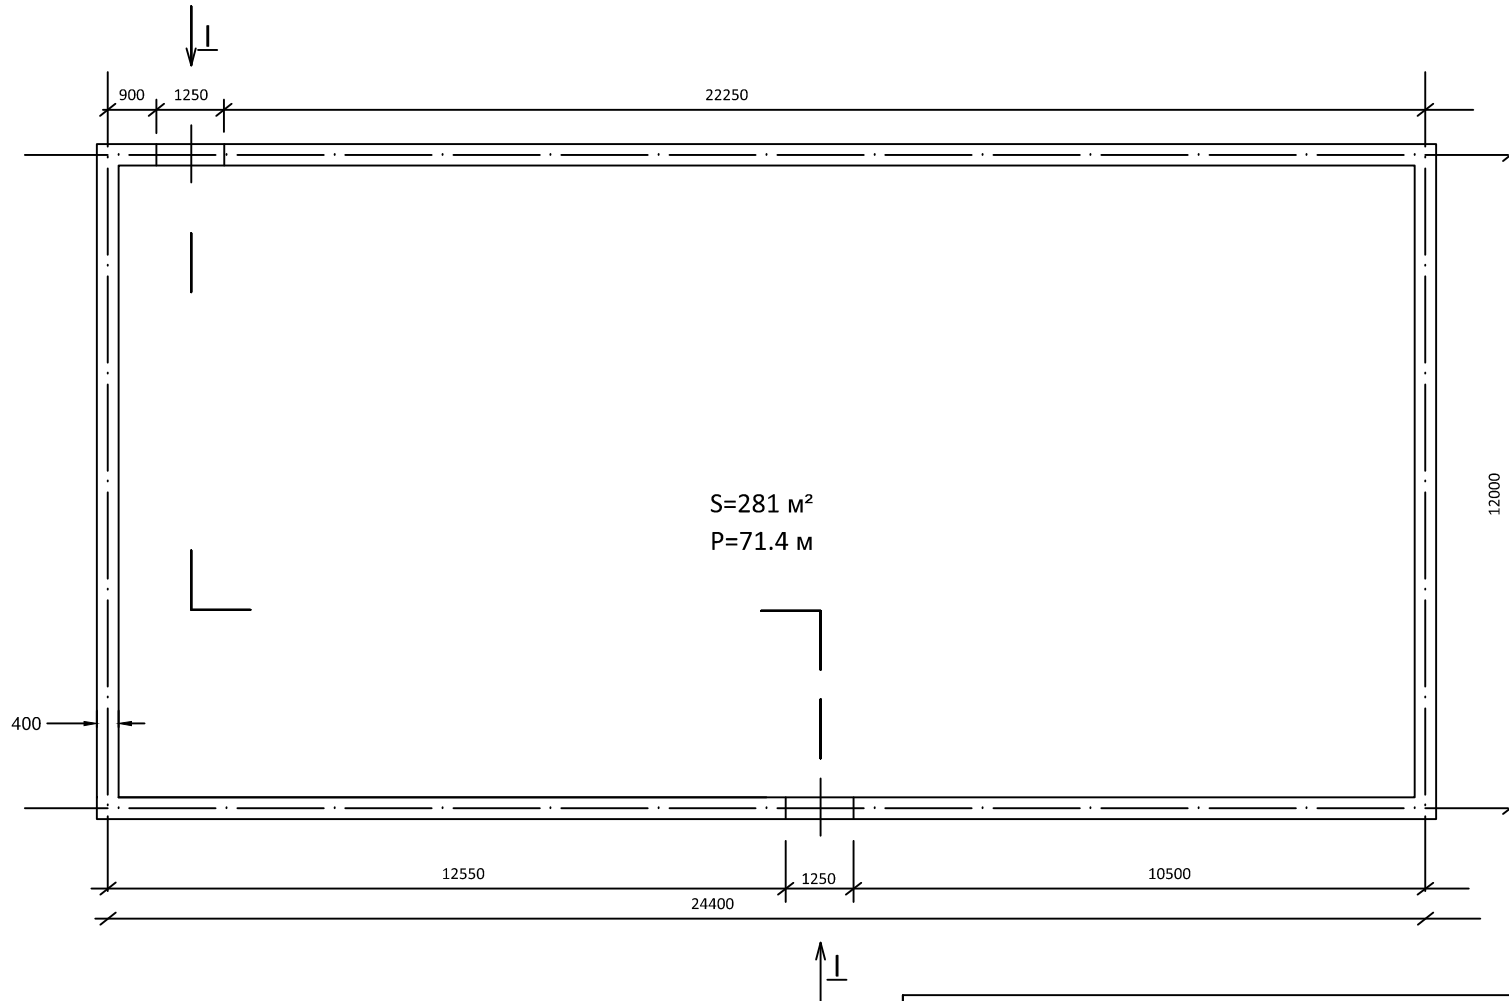

ი/მ "რაფაელ რაისიან"

ნინოწმინდის მუნიციპალიტეტის სოფელ ჰეშტიის სპორტულ დარბაზის მშენებლობის პროექტი

დაამუშავა	რ. რაისიან	დარბაზის გეგმა			
		ფურც.	ფურცლები	M 1:150	05.04.2015
		2	9		