


შენობის გეგმა M 1:100

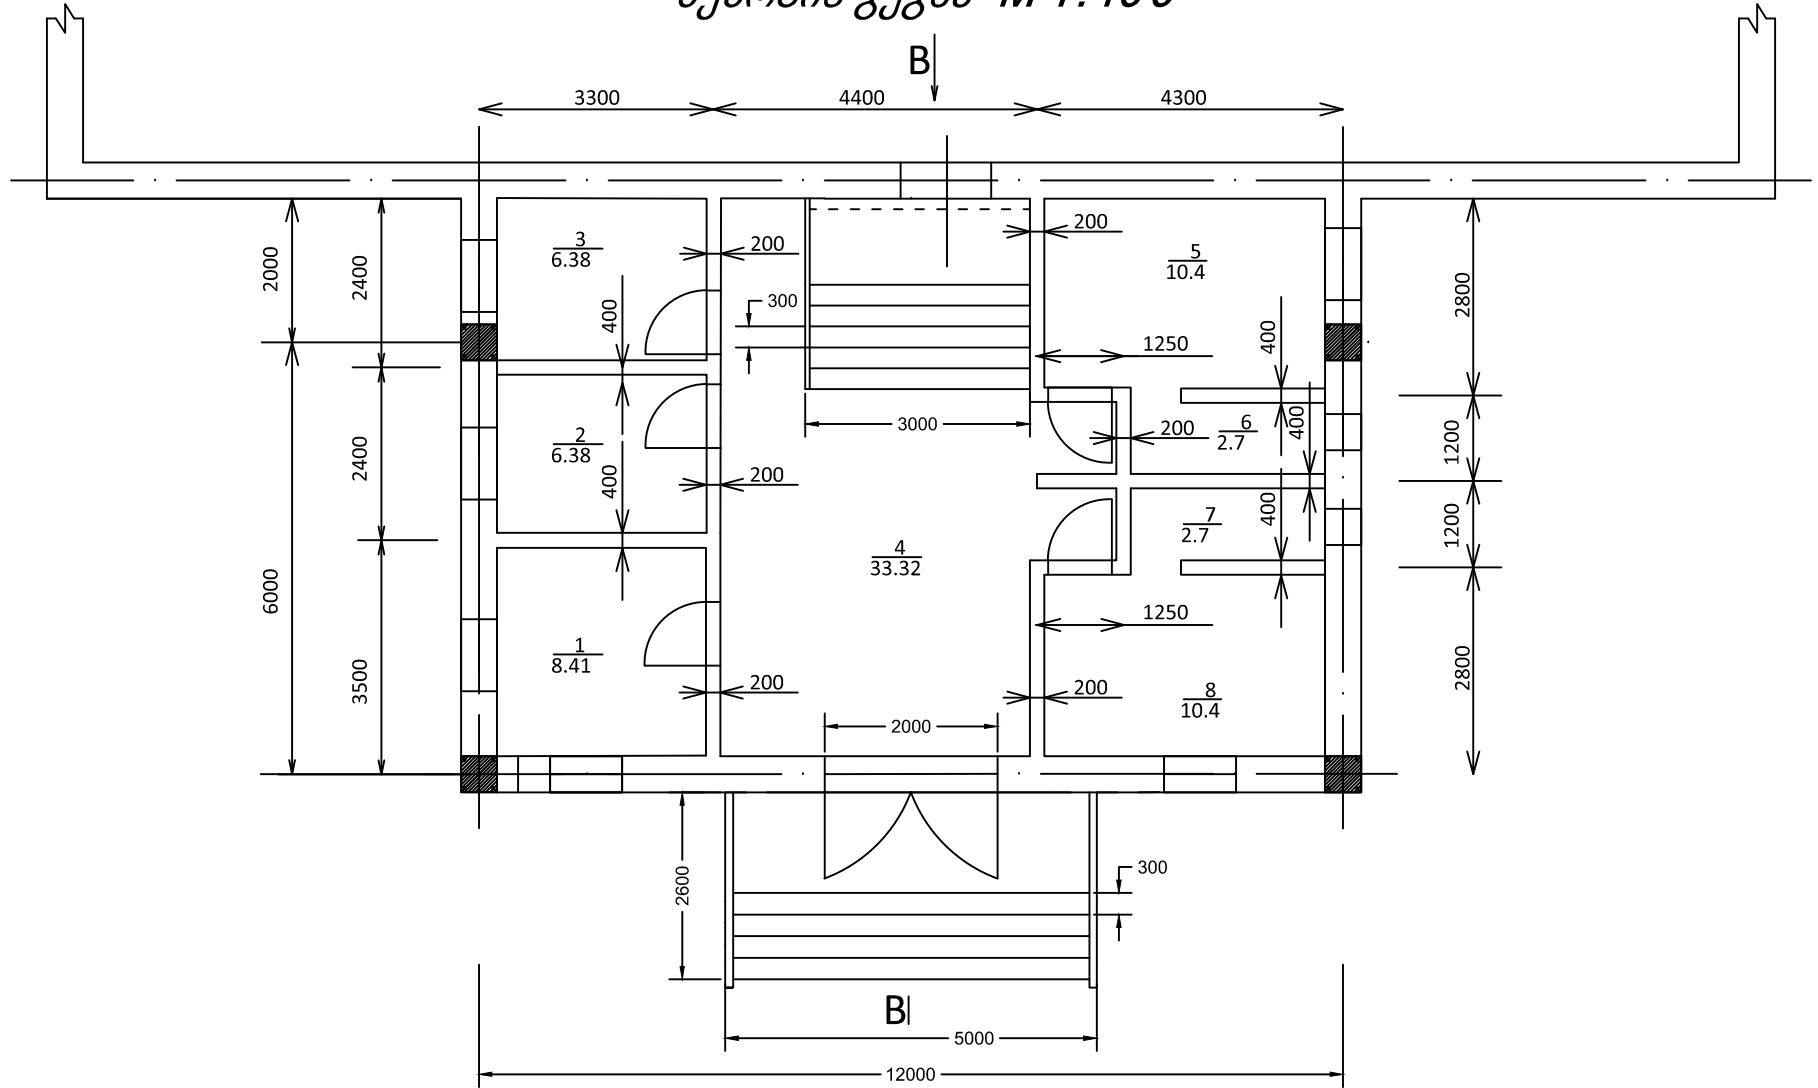

ი/მ "რაფაელ რაისიან"

ნინოწმინდის მუნიციპალიტეტის სოფელ ჰეშტის სპორტულ დარბაზის შენეებლობის პროექტი

დაამუშავა	რ. რაისიან	შენობის გეგმა		
		ფურც.	ფურცლები	
		6	9	M 1:100 05.04.2015