


სახურავის კოჭების განლაგების სქემა M 1:100

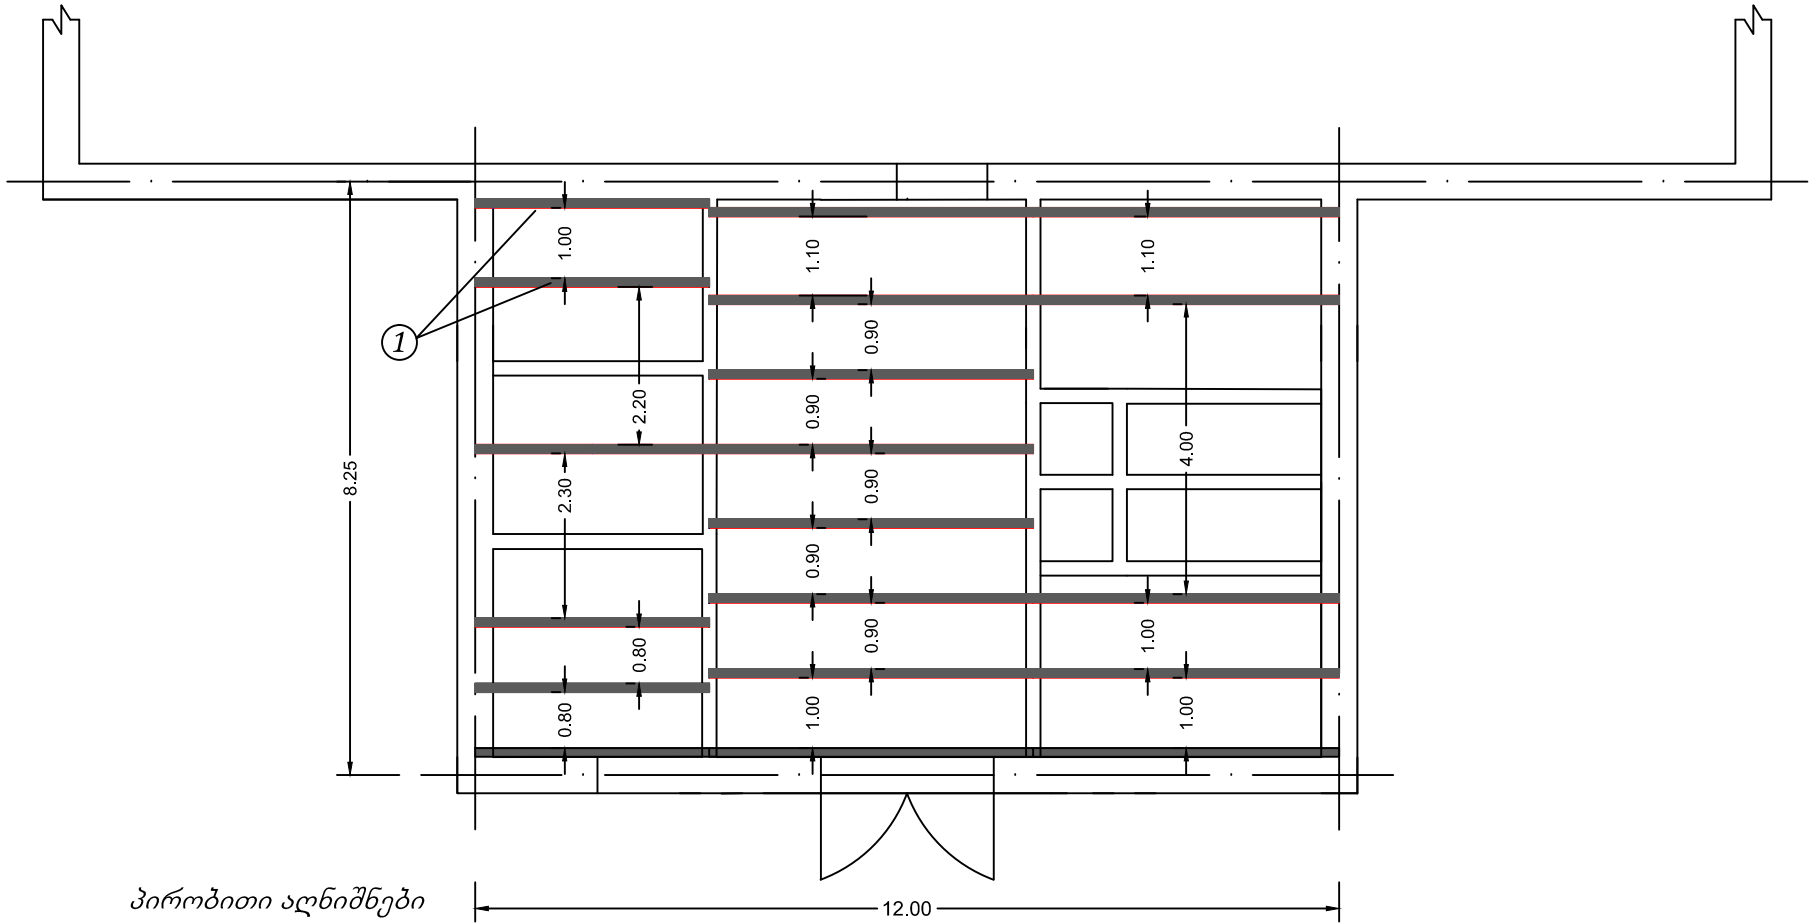

პირობითი აღნიშვნები

①

ხის კოჭი 12x24 სმ ზომით

ი/მ "რაფაელ რაისიან"

ნინოწმინდის მუნიციპალიტეტის სოფელ ჰეშტიის სპორტულ დარბაზის მშენებლობის პროექტი

დაამუშავა		რ. რაისიან	კოჭების განლაგების სქემა		
			ფურც.	ფურცლები	
			8	9	M 1:100 05.04.2015