


შემოცობვის საყრდენების მოწყობის სქემა M 1:200

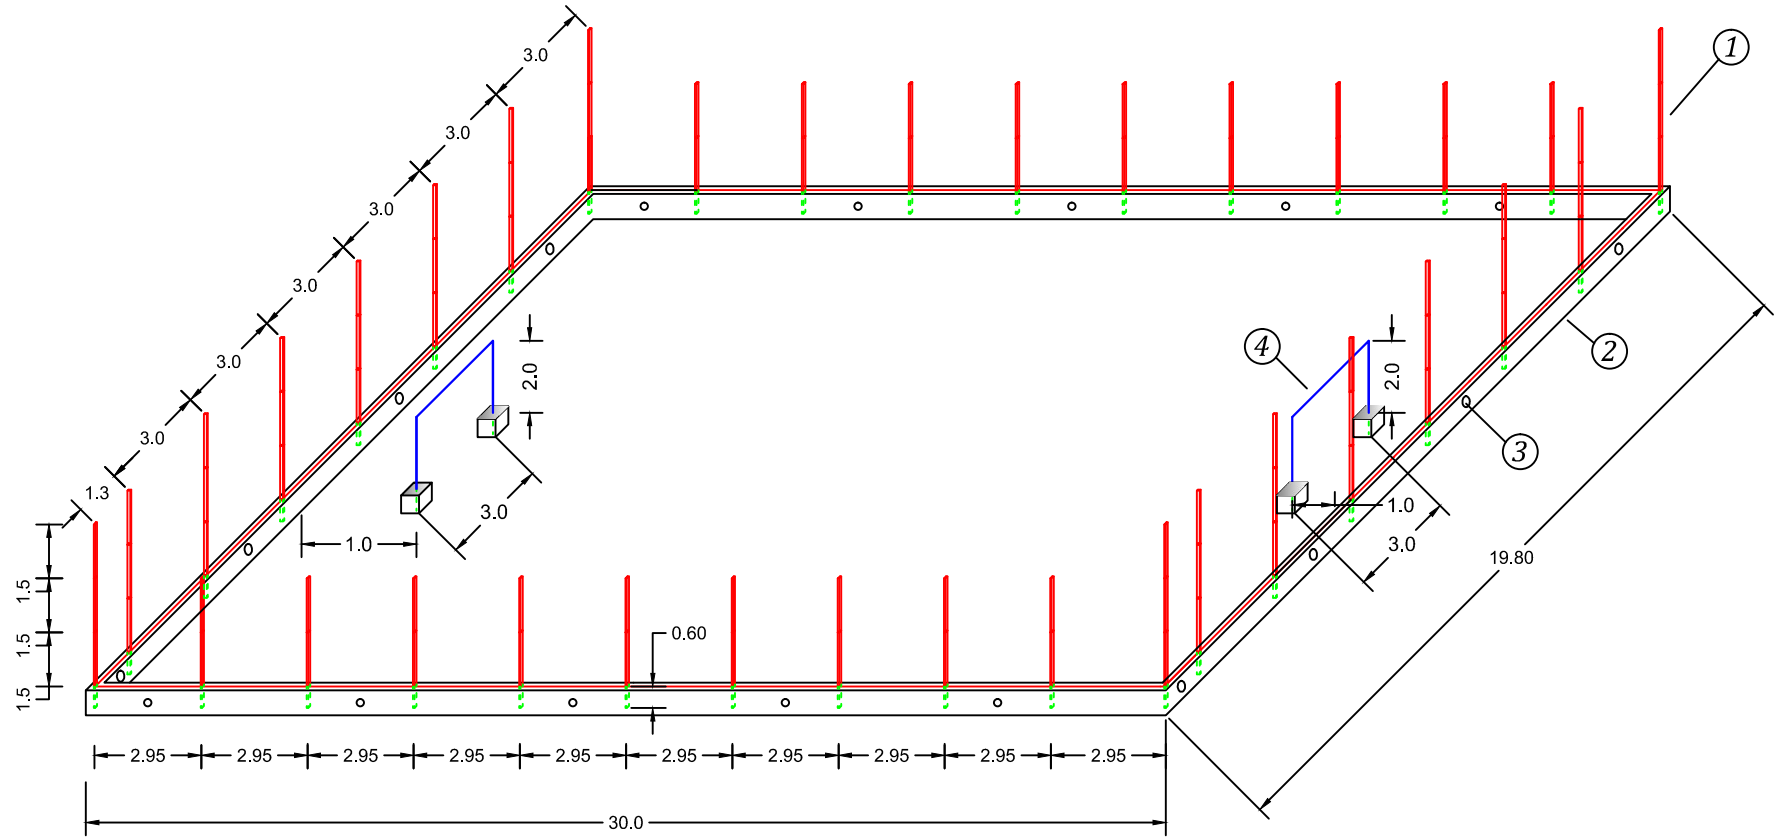

პირობითი აღნიშვნები

- ① საყრდენი ფოლადის კვადრატულ მილებით 80x40 მმ
- ③ სადრენაჟო სისტემის მილები d=110 მმ
- ② რკინაბეტონის ფუნდამენტი 30x30x70 სმ
- ④ ფეხბურთის კარები ფოლადის მილებით d=90 მმ

ი/მ "რაფაელ რაისიან"				
ნინოწმინდის მუნიციპალიტეტის სოფელ მამძვარის სპორტულ მოედნის მშენებლობის პროექტი				
დაამუშავა	რ. რაისიან	საყრდენების მოწყობის სქემა		
		ფურც.	ფურცლები	
		2	6	M 1:200 05.04.2015