


შემოყობვის ბადის მოწყობის სქემა M 1:200

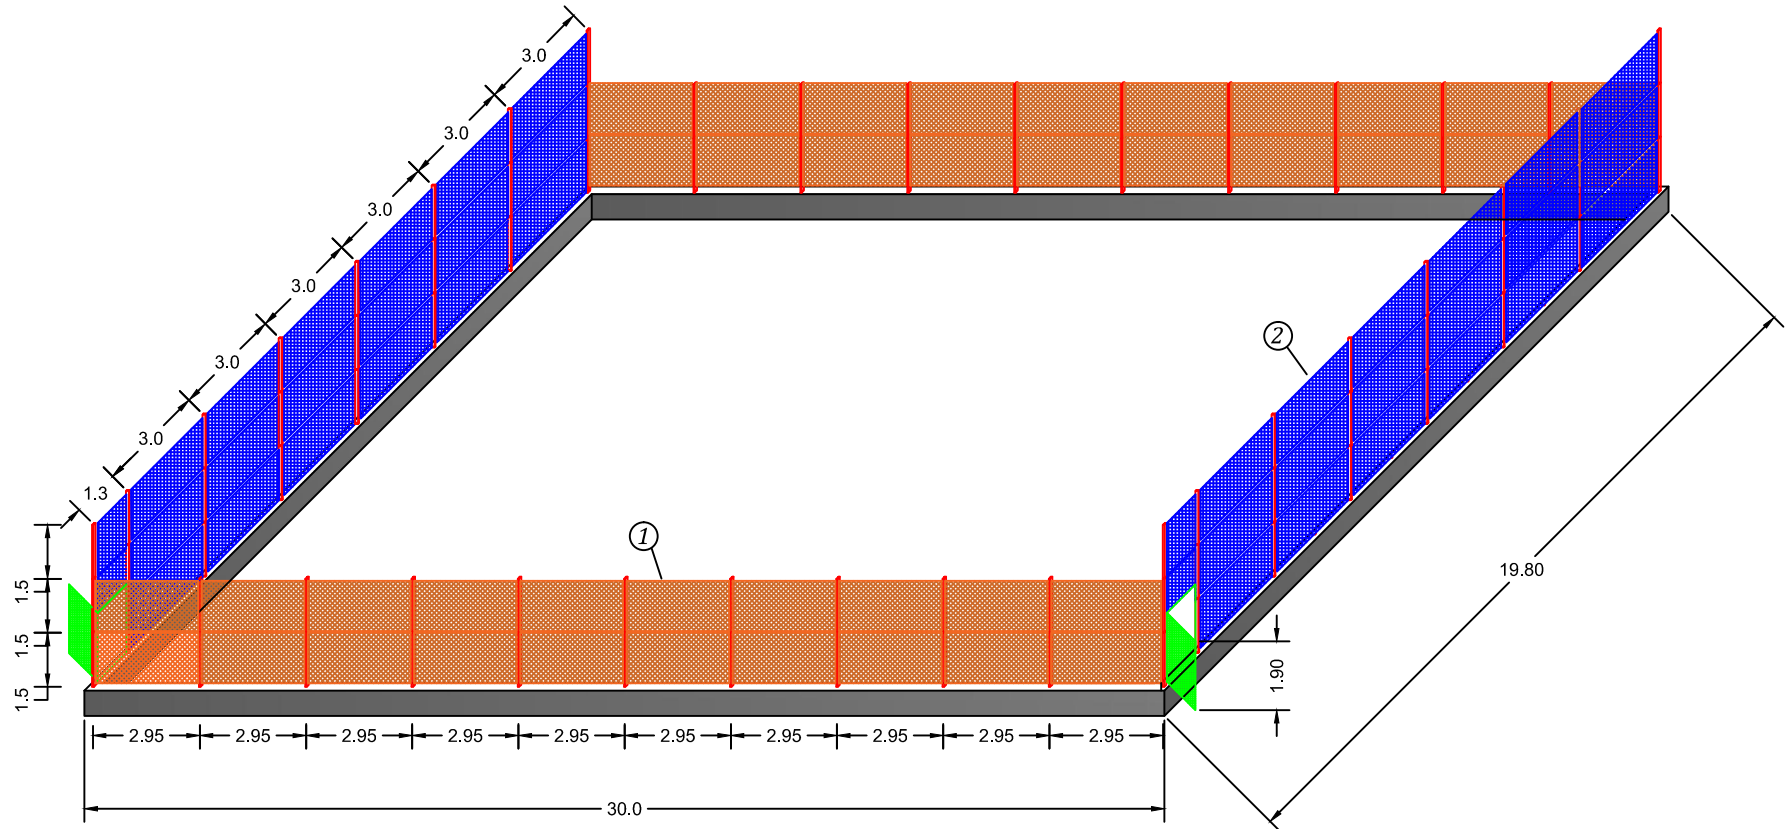

პირობითი აღნიშვნები

- ① ლითონის ბადე 50x50 მმ უჯრედით
- ② ლითონის ბადე ქსოვილიანი 50x50 მმ უჯრედით

ი/მ "რაფაელ რაისიან"

ნინოწმინდის მუნიციპალიტეტის სოფელ მამბვარის სპორტულ მოედნის მშენებლობის პროექტი

დაამუშავა		რ. რაისიან	ბადის მოწყობის სქემა	
			ფურც. 3	ფურცლები 6
			M 1:200	05.04.2015