


შემოღობვის ბადეს მონყობა M 1:200

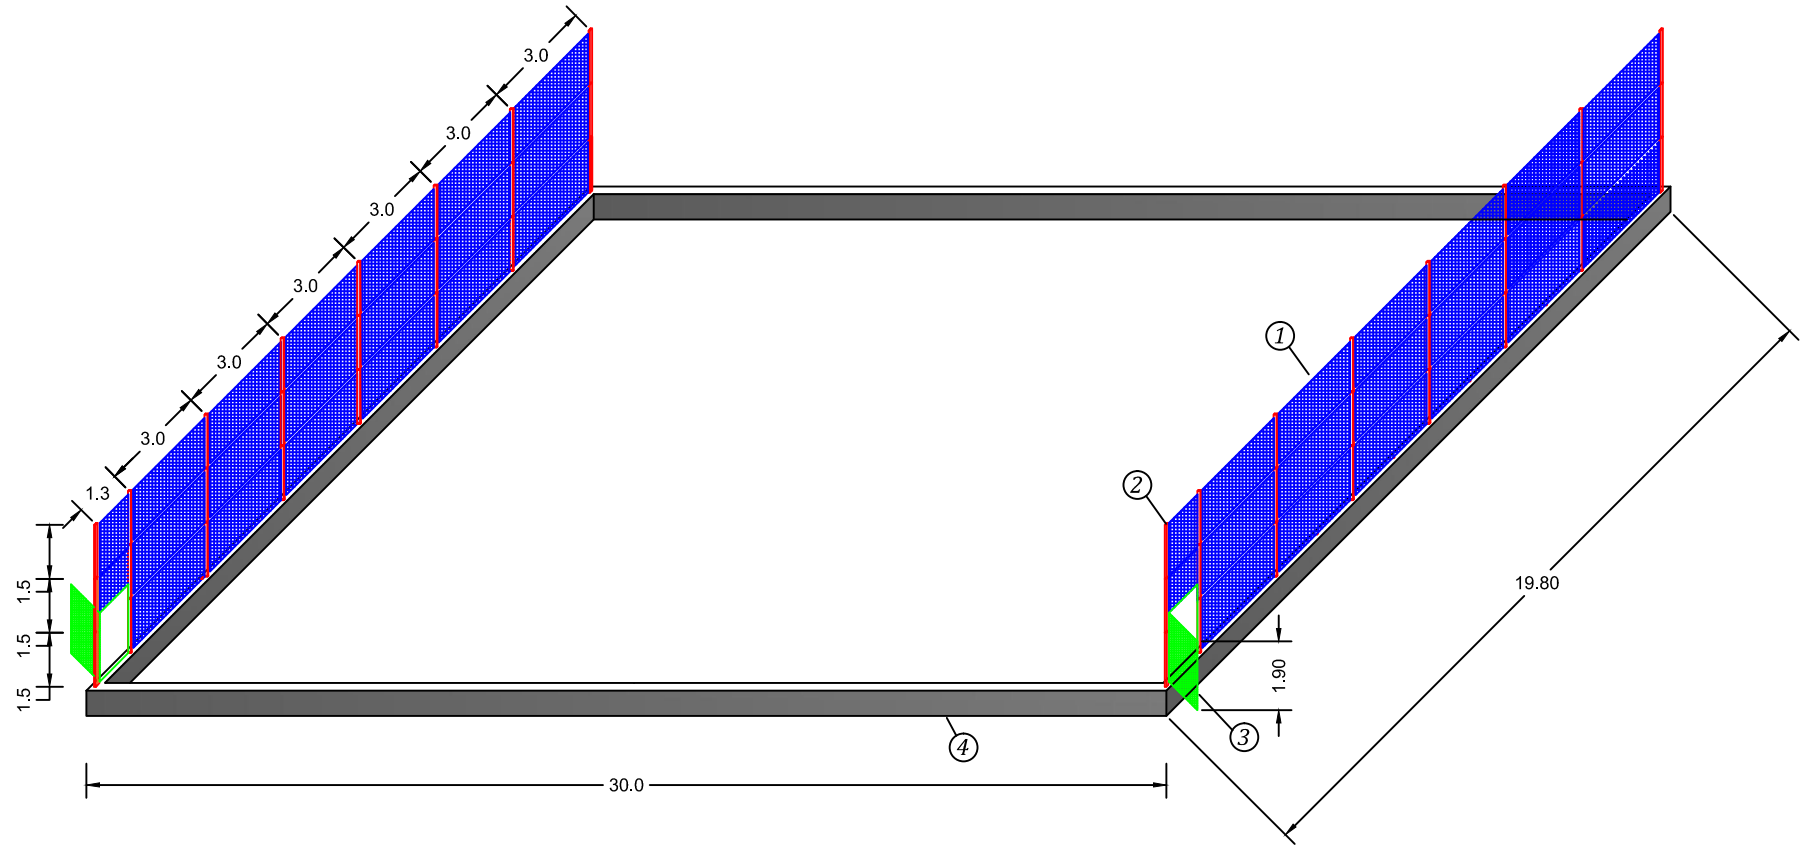

პირობითი აღნიშვნები

① ლითონის ბადე ქსოვილიანი 50x50 მმ უჯრედით

③ არსებული კარები დამზადებული ლითონის კუთხოვნებით

②  40x80

④ არსებული რკინაბეტონის ფუნდამენტი

ი/მ "რაფაელ რაისიან"

ქ. ნინოწმინდაში მდებარე არსებული სპორტული მოედნის სარეაბილიტაციო სამუშაოები

დაამუშავა		რ. რაისიან	შემოღობვის ბადეს მონყოფის სქემა	
			ფურც. 2	ფურცლები 3
			M 1:200	05.04.2015