


# შემოყობვის ბადის მოწყობის სქემა M 1:200

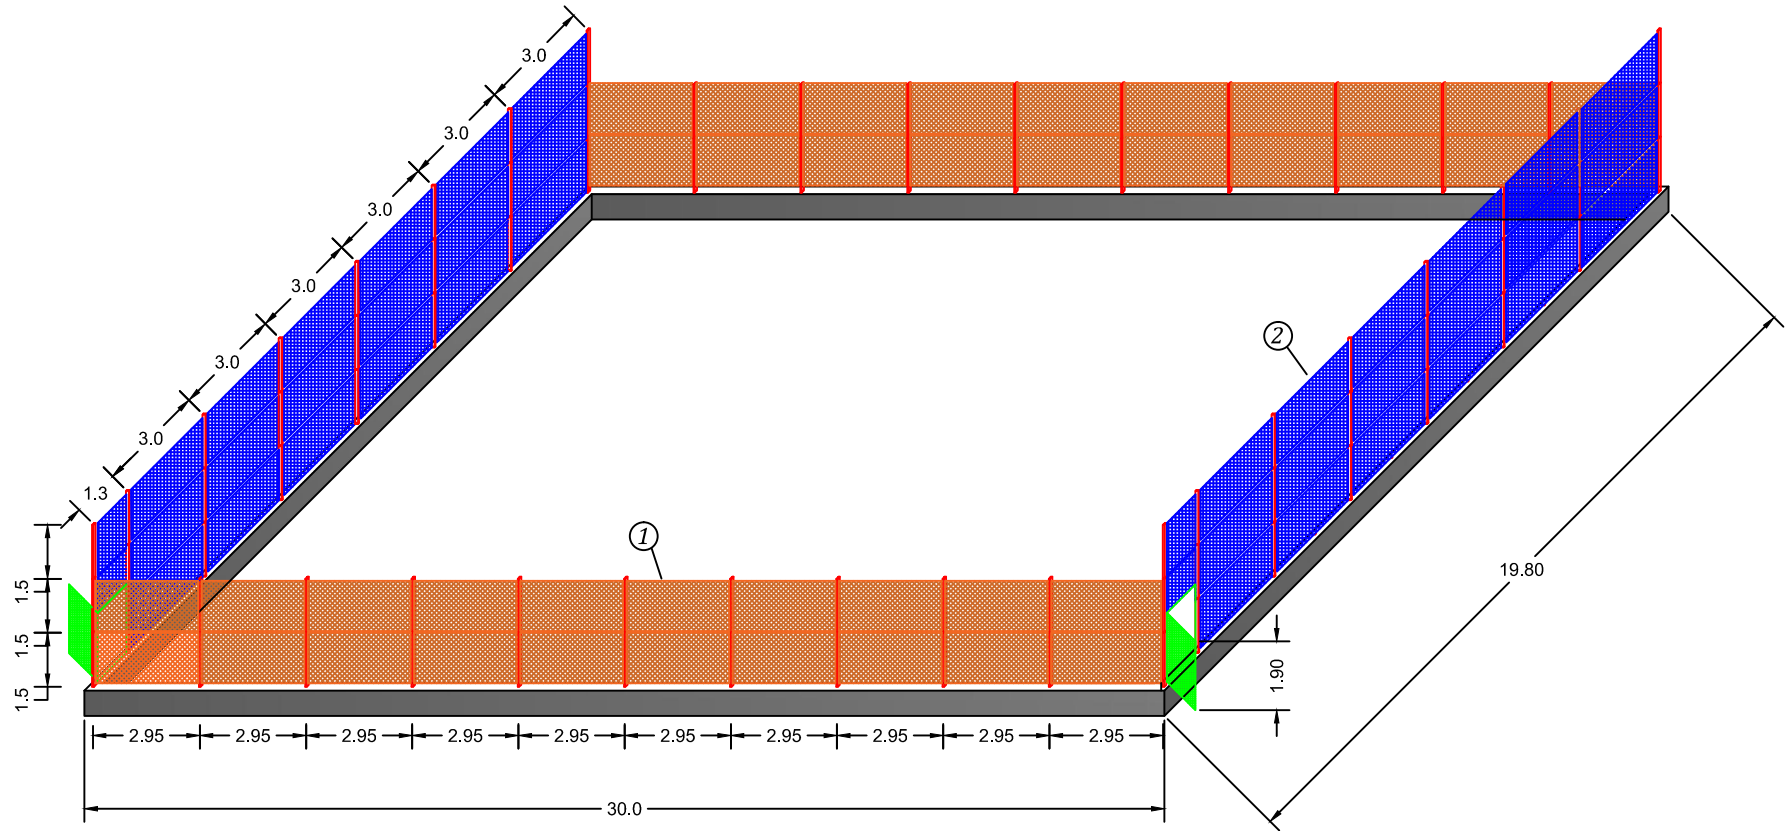

## პირობითი აღნიშვნები

- ① ლითონის ბადე 50x50 მმ უჯრედით
- ② ლითონის ბადე ქსოვილიანი 50x50 მმ უჯრედით

## ი/მ "რაფაელ რაისიან"

ნინოწმინდის მუნიციპალიტეტის სოფელ პატარა გონდურის საორტულ მოედნის მშენებლობის პროექტი					
დაამუშავა		რ. რაისიან	ბადის მოწყობის სქემა		
			ფურც.	ფურცლები	M 1:200 05.04.2015
			3	6	