



# I სართულის გეგმა

მ 1:200

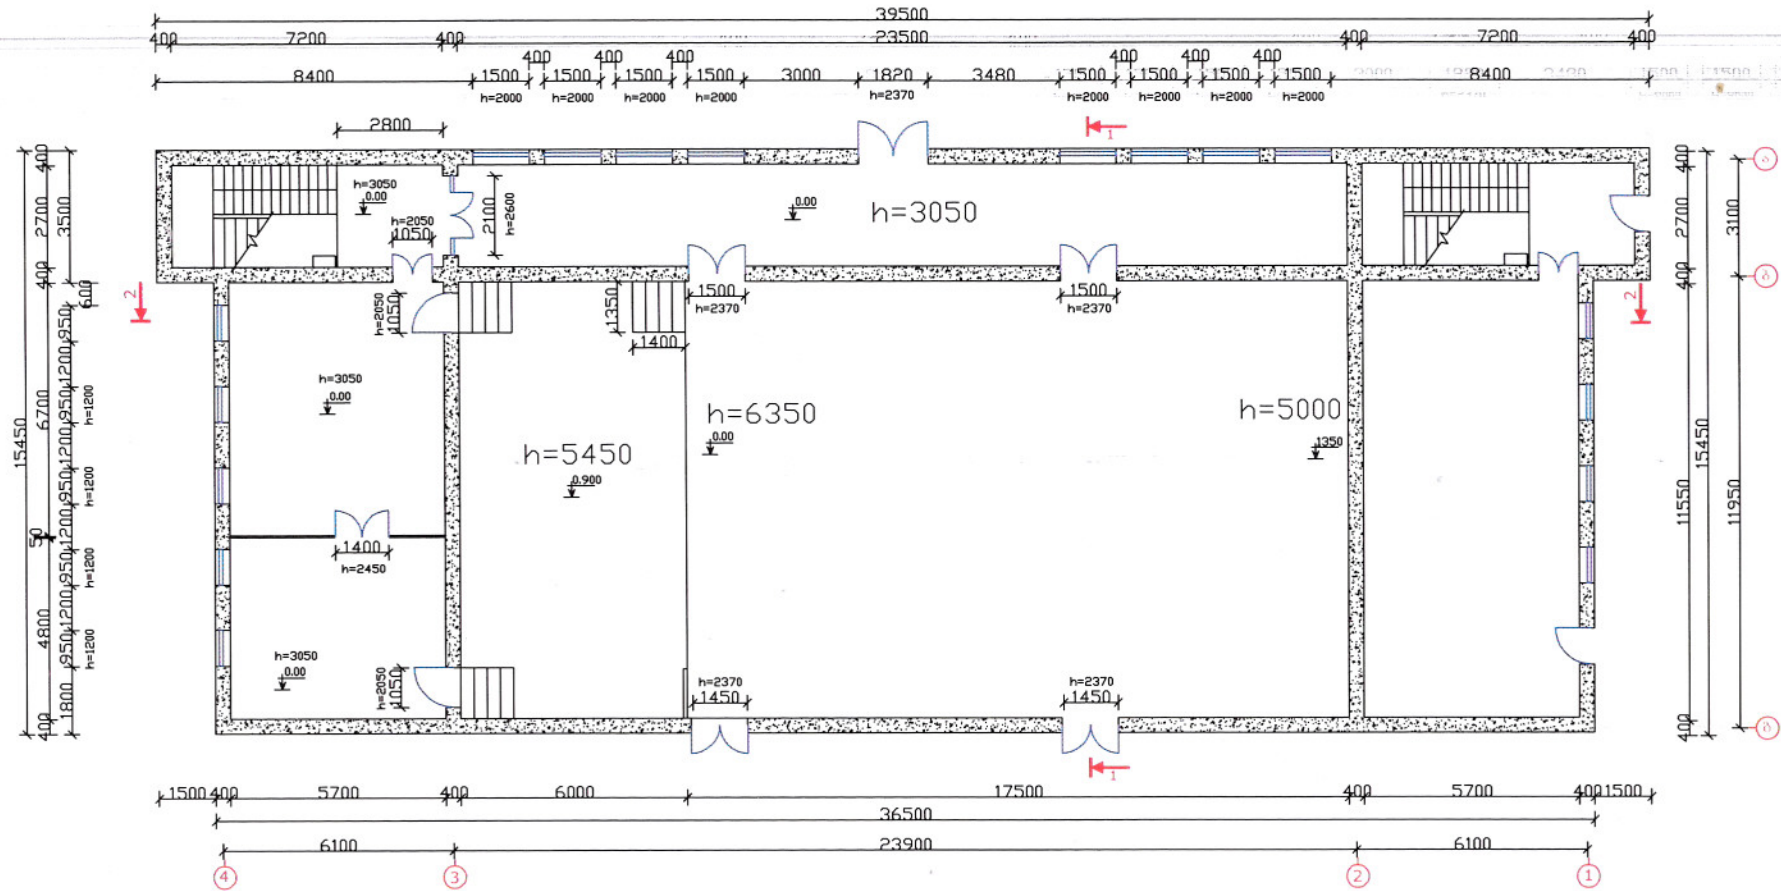


ტ-4-2015/310 შპს "ირემი"	ნინოწმინდის მუნიციპალიტეტის სოფლებში კულტურის ობიექტების სარეაბილიტაციო სამუშაოები				
	სოფ. სათხის კულტურის სახლი				
	"ნინოწმინდის მუნიციპალიტეტის გაგეობა"			I სართულის გეგმა	
	შეასრულა	ნორაორ მარაბიან		თარიღი	მასშტაბი
შეამოწმა	ვართან ნორსიოან		30.03.2015წ.	მ 1:200	
შეითანხმა					

ჭრილი 2-2 მ 1:200

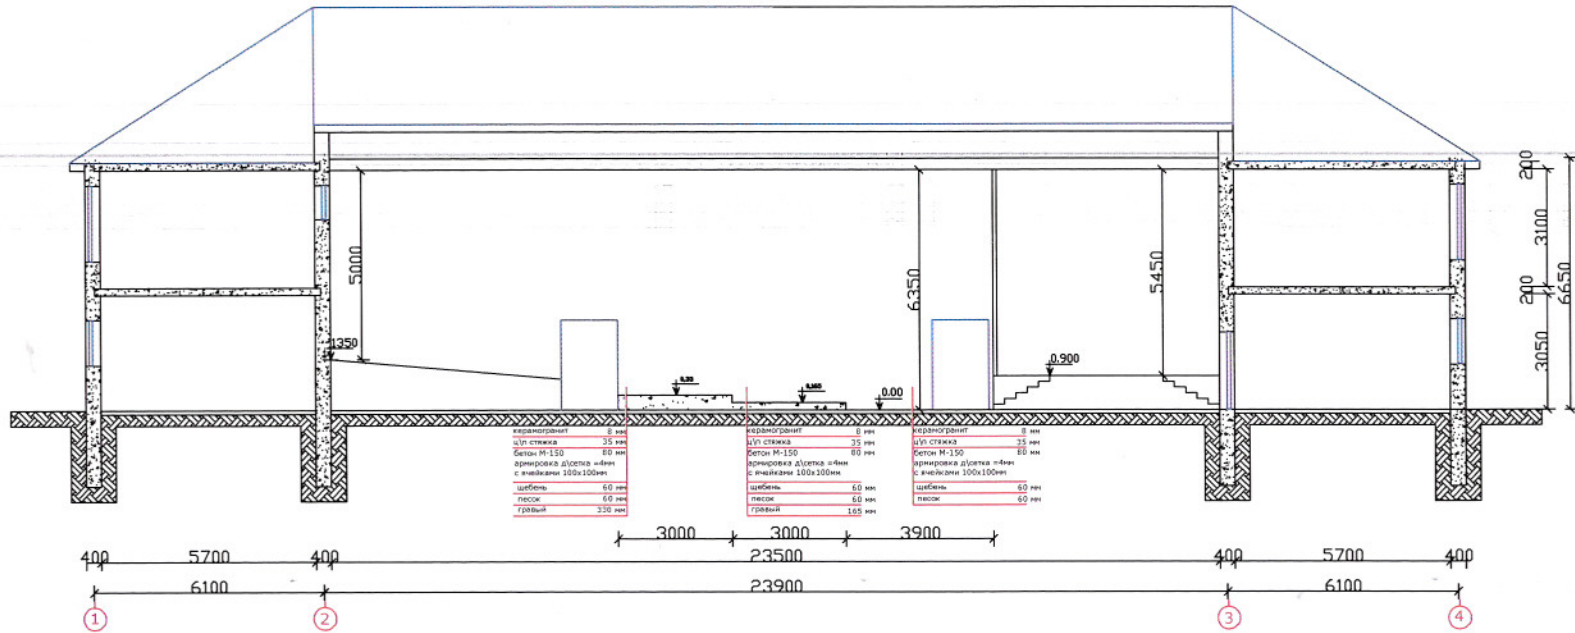

ჭრილი 1-1 მ 1:200

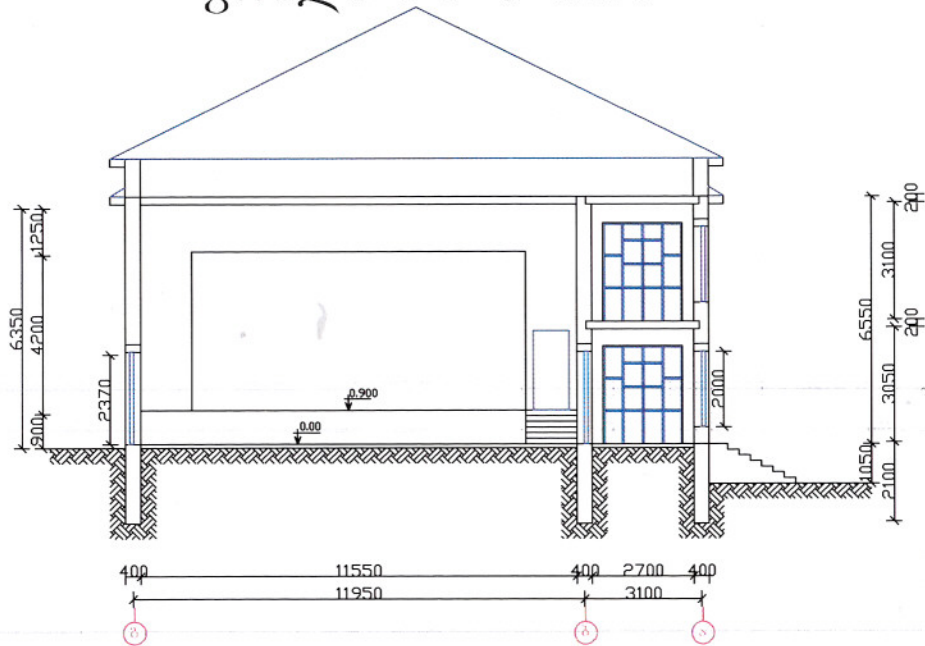

ტ-4-2015/3/10 შპს "ირემი"	ნინოწმინდის მუნიციპალიტეტის სოფლებში კულტურის ობიექტების სარეაბილიტაციო სამუშაოები				
	სოფ. სათხის კულტურის სახლი				
	"ნინოწმინდის მუნიციპალიტეტის გაშეკობა"		ჭრილი 1-1	ჭრილი 2-2	
	შეასრულა	ნორაირ მარაბიანი	თარიღი	მასშტაბი	ფურცელი
შეამოწმა	ვართან ნორსიაანი	30.03.2015წ.	მ 1:200		
შეითანხმა					