



სახურავის გეგმა მ 1:200

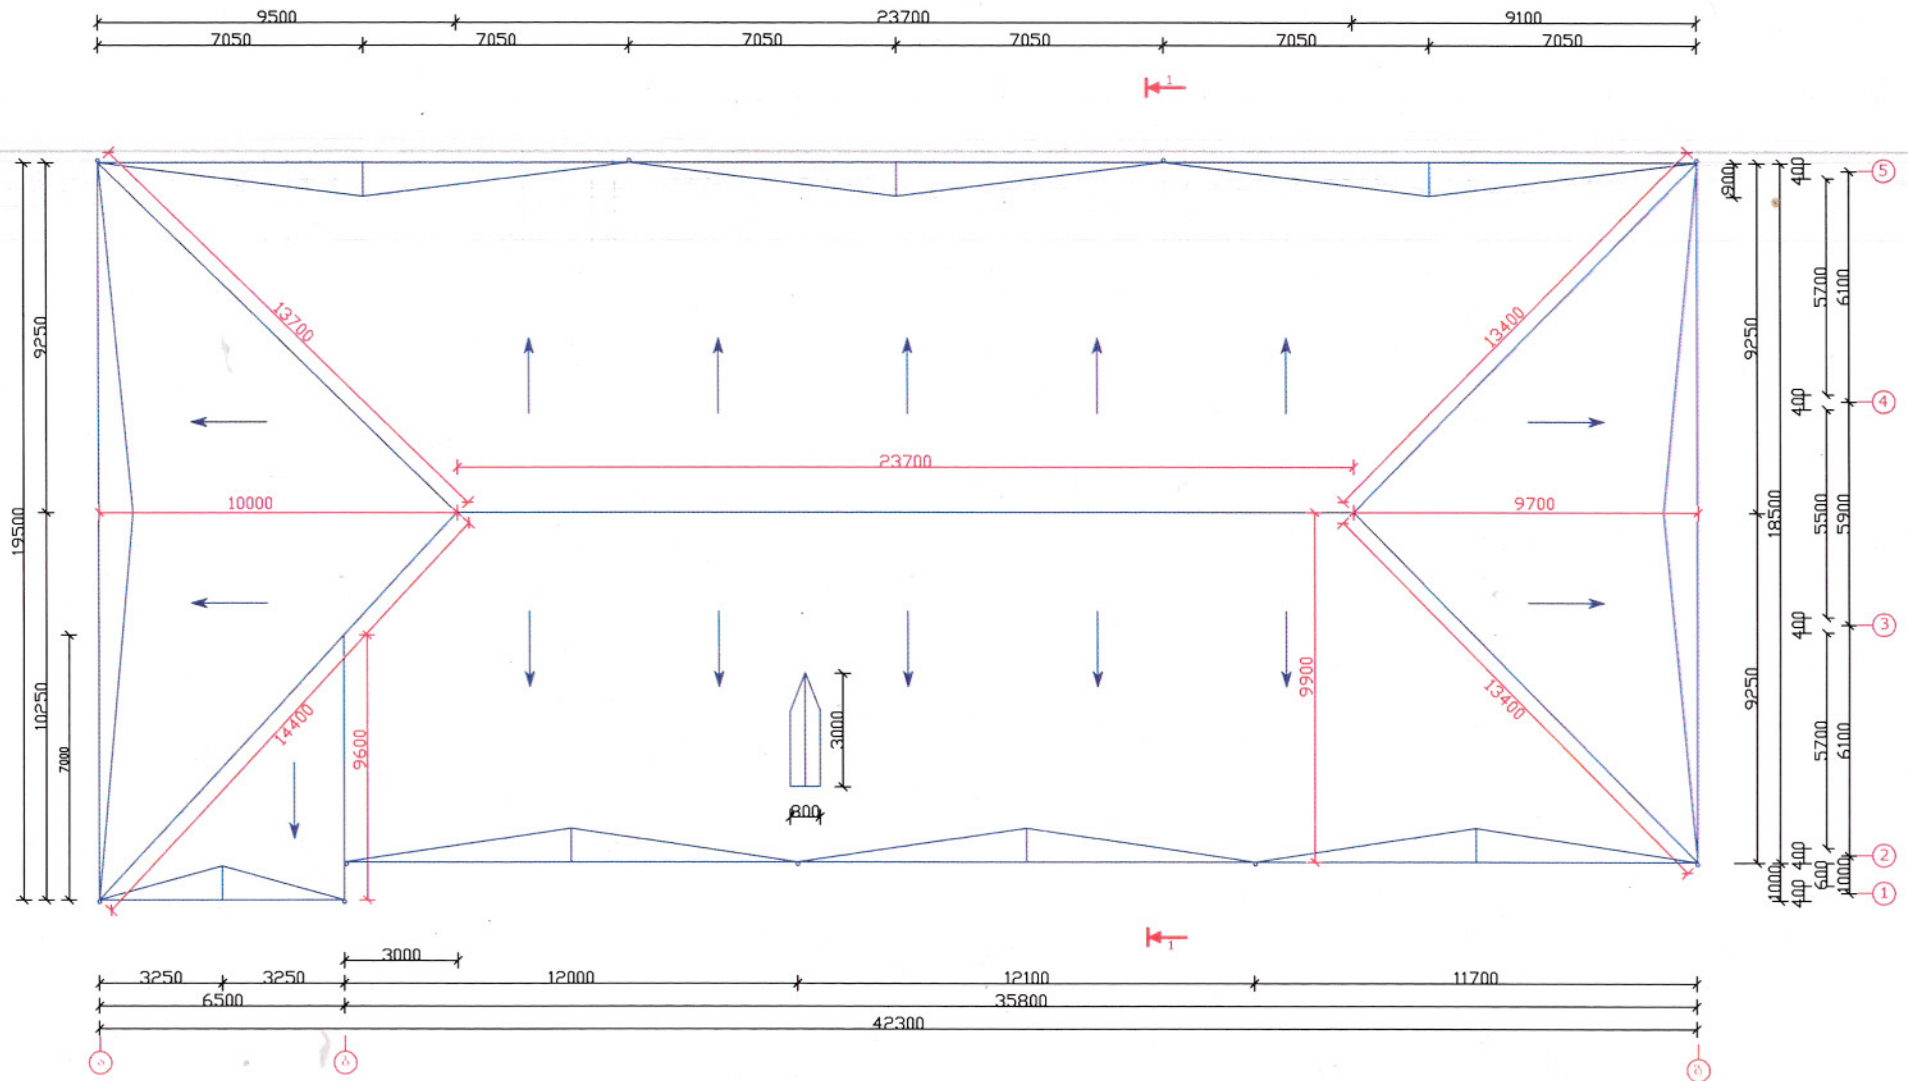

ტ-4-2015/3/10 შპს "ირემი"	ნინოწმინდის მუნიციპალიტეტის სოფლებში კულტურის ობიექტების სარეაბილიტაციო სამუშაოები				
	სოფ. დიდ არაქალის კულტურის სახლი				
	"ნინოწმინდის მუნიციპალიტეტის გამგეობა"			სახურავის გეგმა	
	შეასრულა	ნორაირ მარაბიან		თარიღი	მასშტაბი
შეამოწმა	ვართან ნორსიან		30.03.2015წ.	მ 1:200	
შეითანხმა					

ფასადი ა - გ



მ 1:200

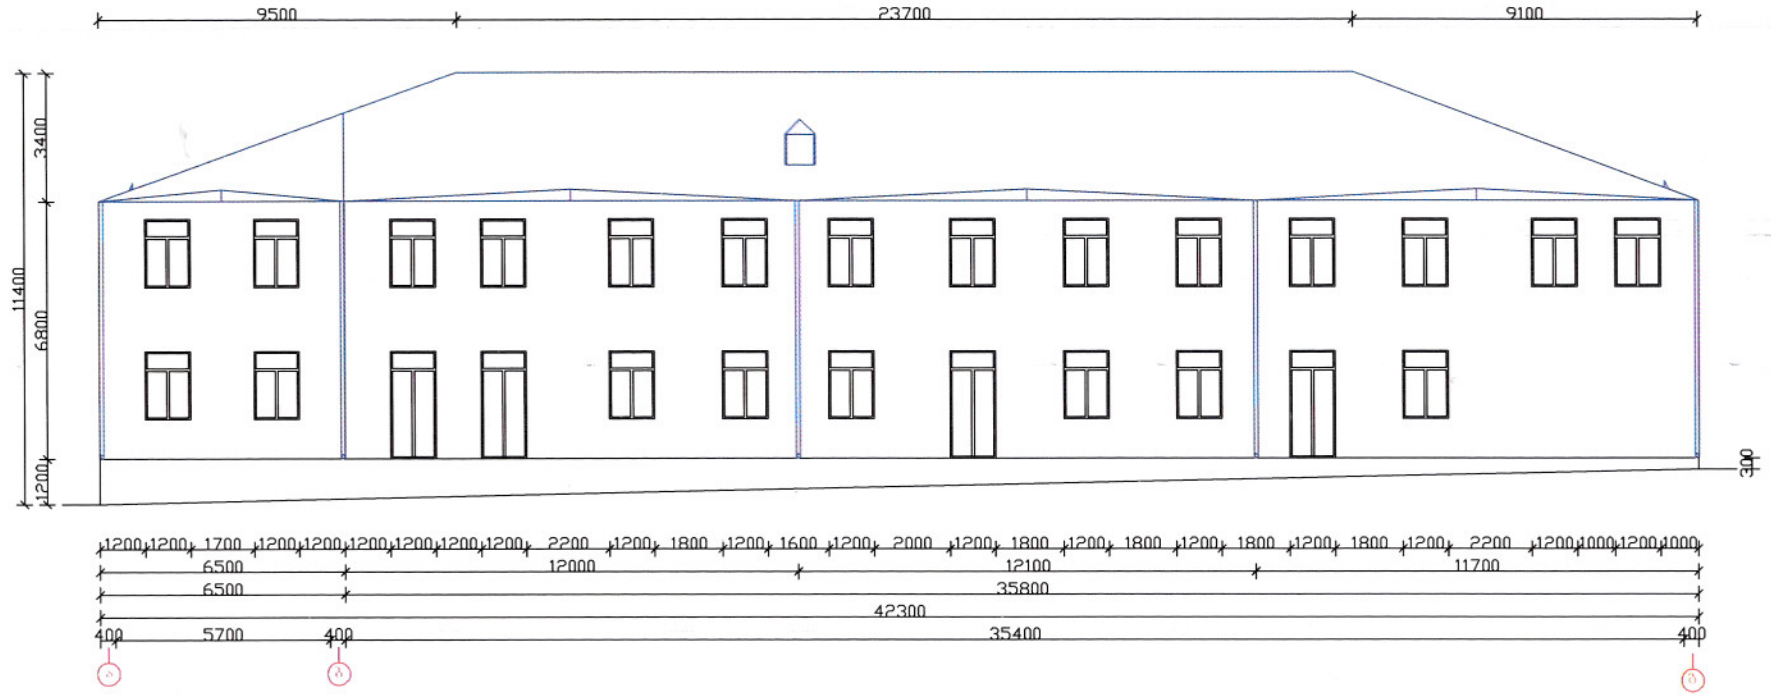

ტ-4-2015/3/10 შპს "იორეში"	ნინოწმინდის მუნიციპალიტეტის სოფლებში კულტურის ობიექტების სარეაბილიტაციო სამუშაოები					
	სოფ. დიდ არაქალის კულტურის სახლი					
	"ნინოწმინდის მუნიციპალიტეტის გაბეგობა"			ფასადი ა - გ		
	შეასრულა	ნორაირ შარაბიან		თარიღი	მასშტაბი	ფურცელი
	შეამოწმა	კაროან ნორსოიან		30.03.2015წ.	მ 1:200	
შეითანხმა						

ჭრილი 1-1

მ 1:100

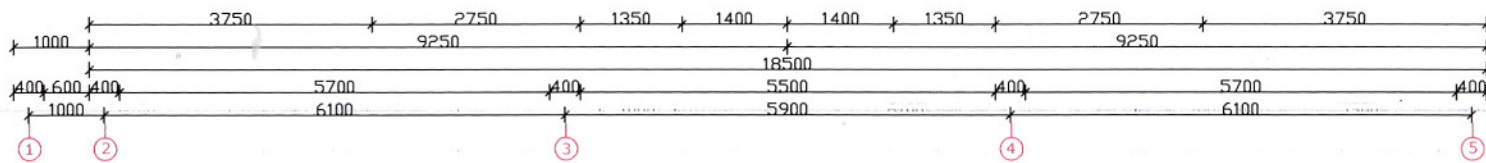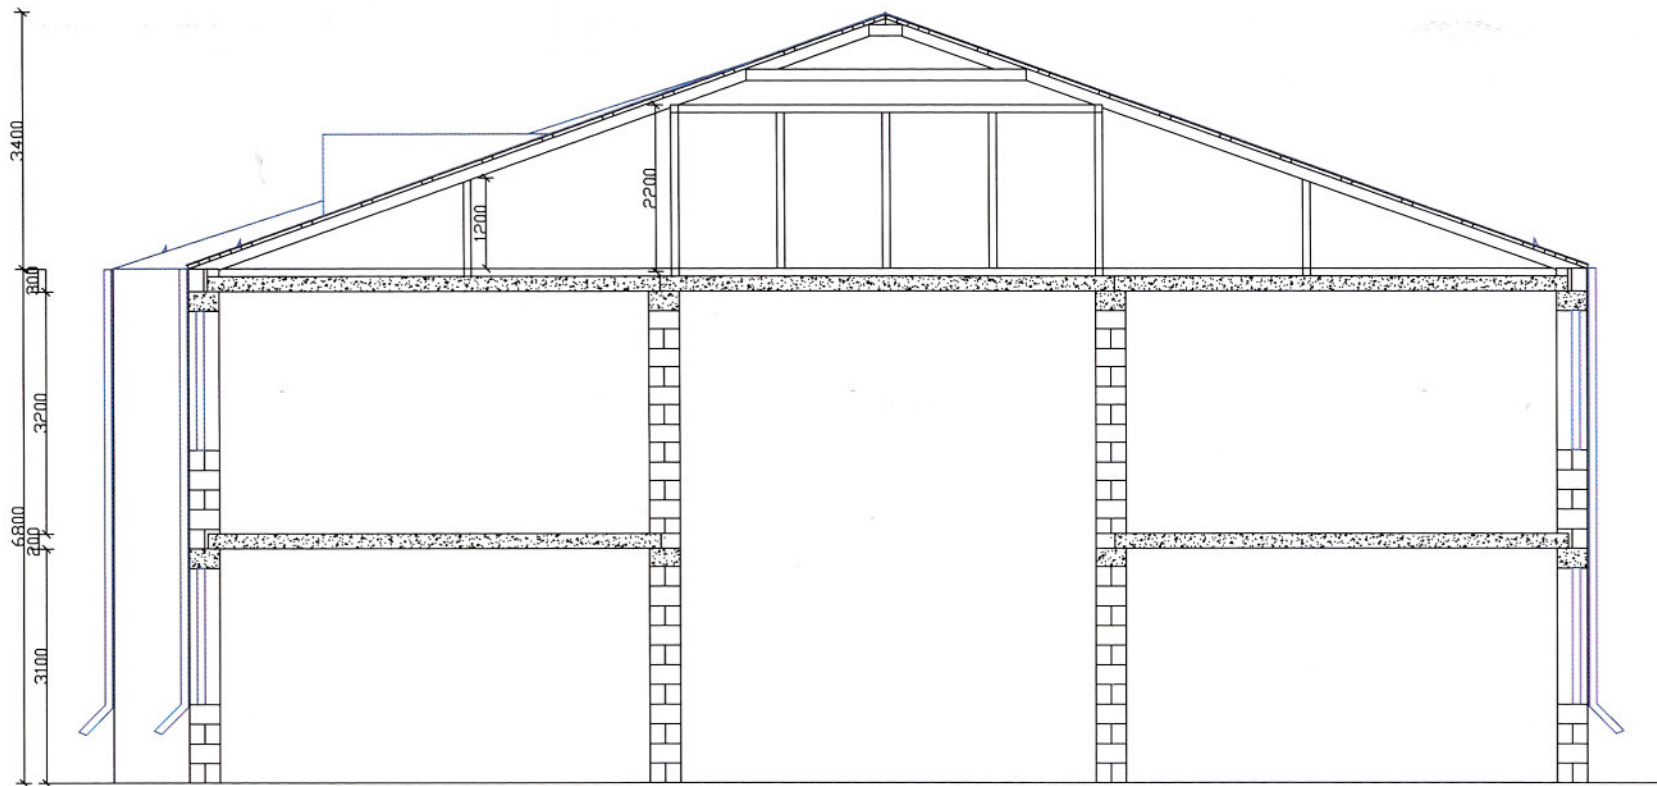

ნინოწმინდის მუნიციპალიტეტის სოფლებში კულტურის
ობიექტების სარეაბილიტაციო სამუშაოები

სოფ. დიდ არაქალის კულტურის სახლი

"ნინოწმინდის მუნიციპალიტეტის
ტაბკეობა"

ჭრილი 1-1

შეასრულა	ნორბარ მარბაძე	თარიღი	ფურცელი
შეამოწმა	პარიან ნოსხიანი	მასშტაბი	ფურცელი
შეთანხმა		30.03.2015წ.	მ 1:100

ტ-4-2015\3\10
შპს "ირემი"