
ნივნივების გეგმა მ 1:100

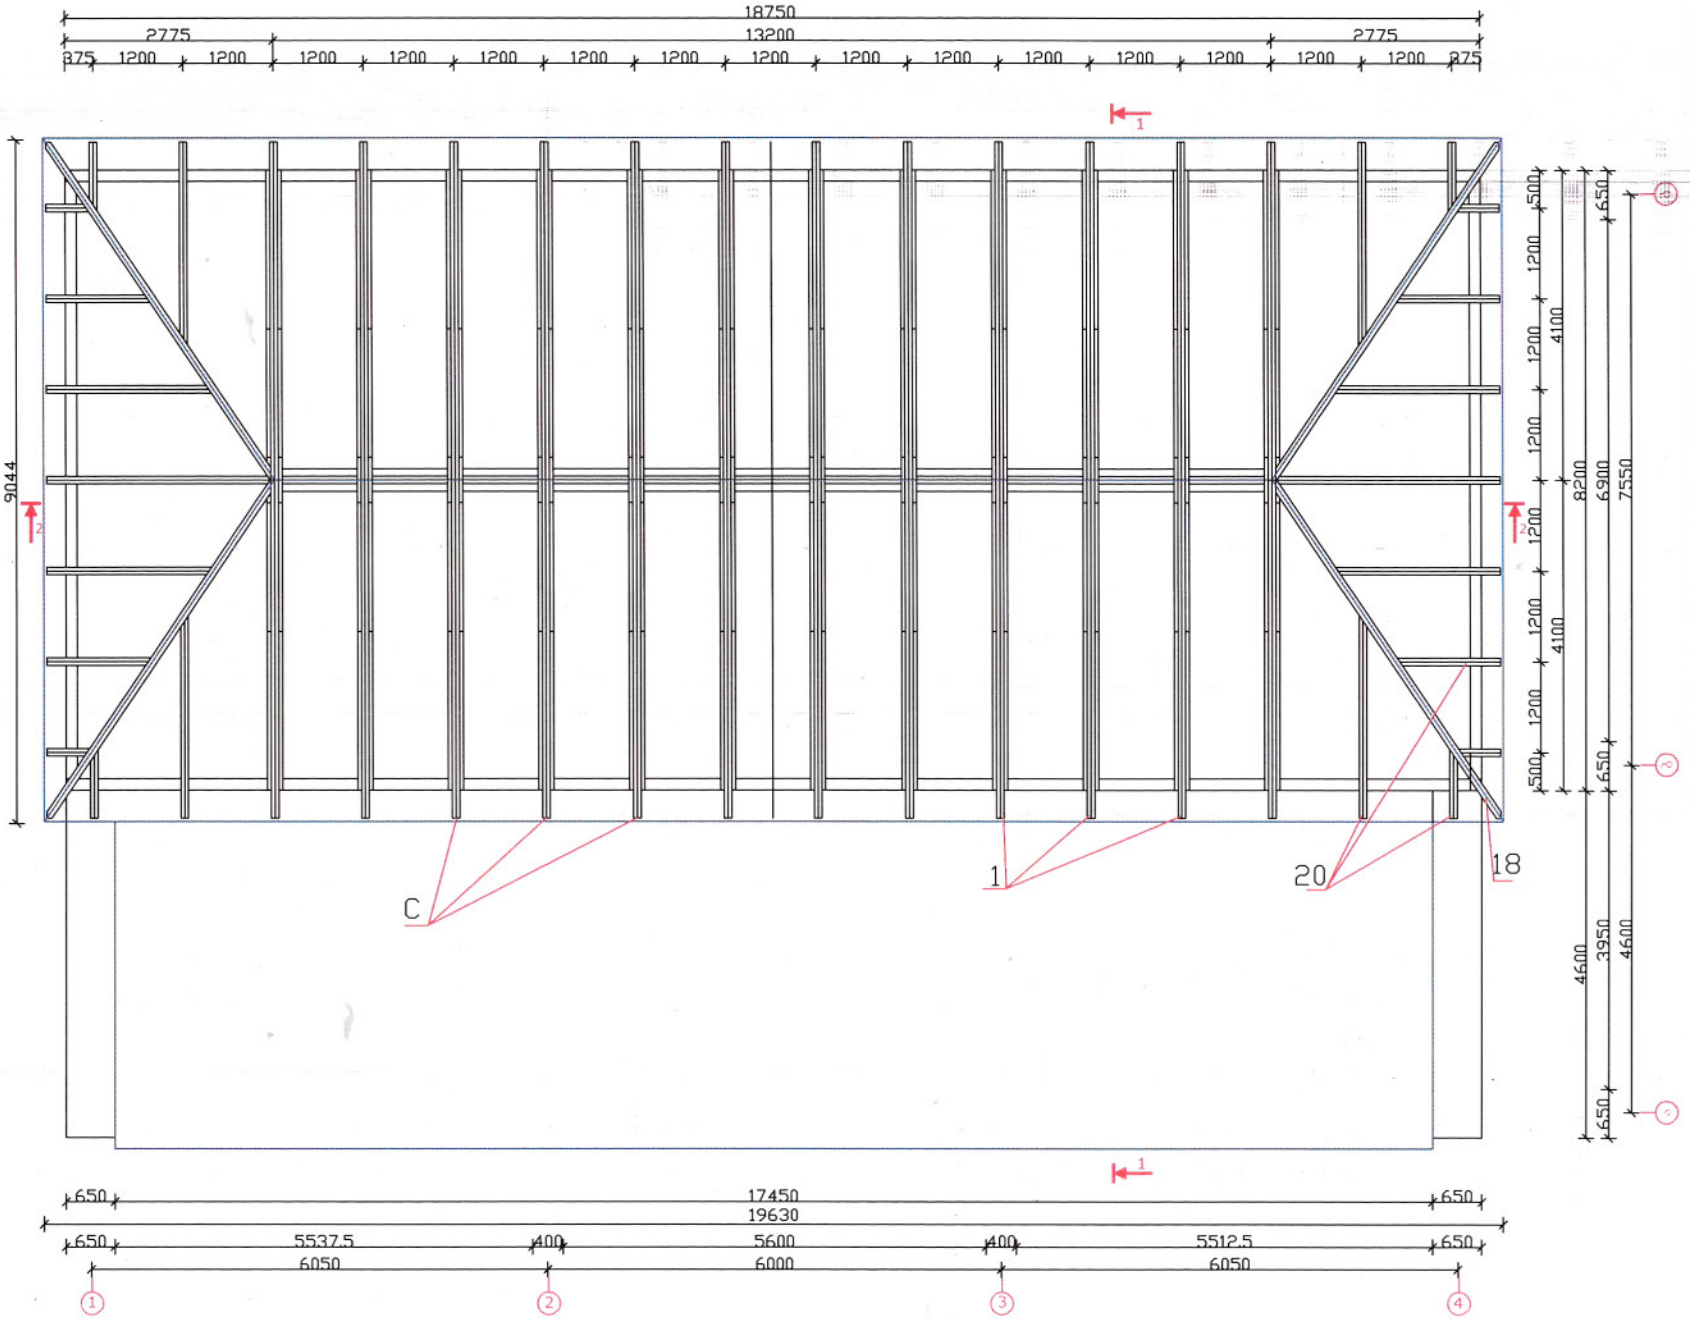


ნინოწმინდის მუნიციპალიტეტში სოფლებში კულტურის ობიექტების სარეაბილიტაციო სამუშაოები	
სოფ. გლადიძეთავის კულტურის სახლი	
"ნინოწმინდის მუნიციპალიტეტის გამგეობა"	ნივნივების გეგმა
შემსრულა	თარიღი 30.03.2015წ. მასშტაბი მ 1:100 ფურცელი
შემმოწმა	
შეთანხმა	

ტ-4-2015\3\10
შპს "ირემი"


ჭრილი 1-1

მ 1:100

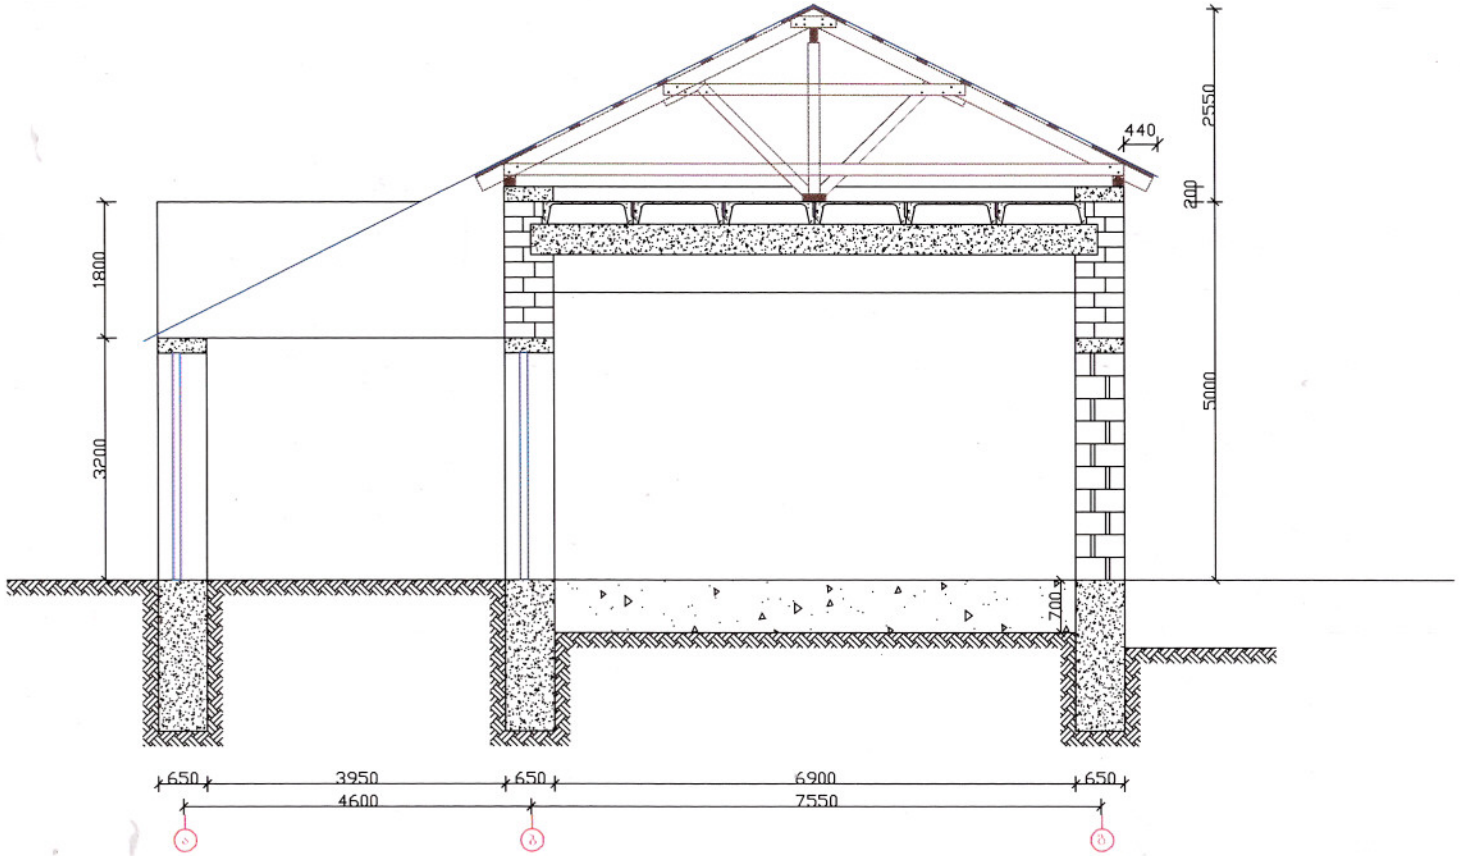

ზ-4-2015\3\10 შპს "იერემი"	ნინოწმინდის მუნიციპალიტეტის სოფლებში კულტურის ობიექტების სარეაიბილიტაციო სამუშაოები					
	სოფ. ვლადიმიროვკის კულტურის სახლი					
	"ნინოწმინდის მუნიციპალიტეტის გამგეობა"		ჭრილი 1-1			
	შეასრულა	ნორაიარ მარაბიან		თარიღი	მასშტაბი	ფურცელი
	შეამოწმა	ვართან ნორსოიან		30.03.2015წ.	მ 1:100	
	შეითანხმა					

ჭრილი 2-2 მ 1:100

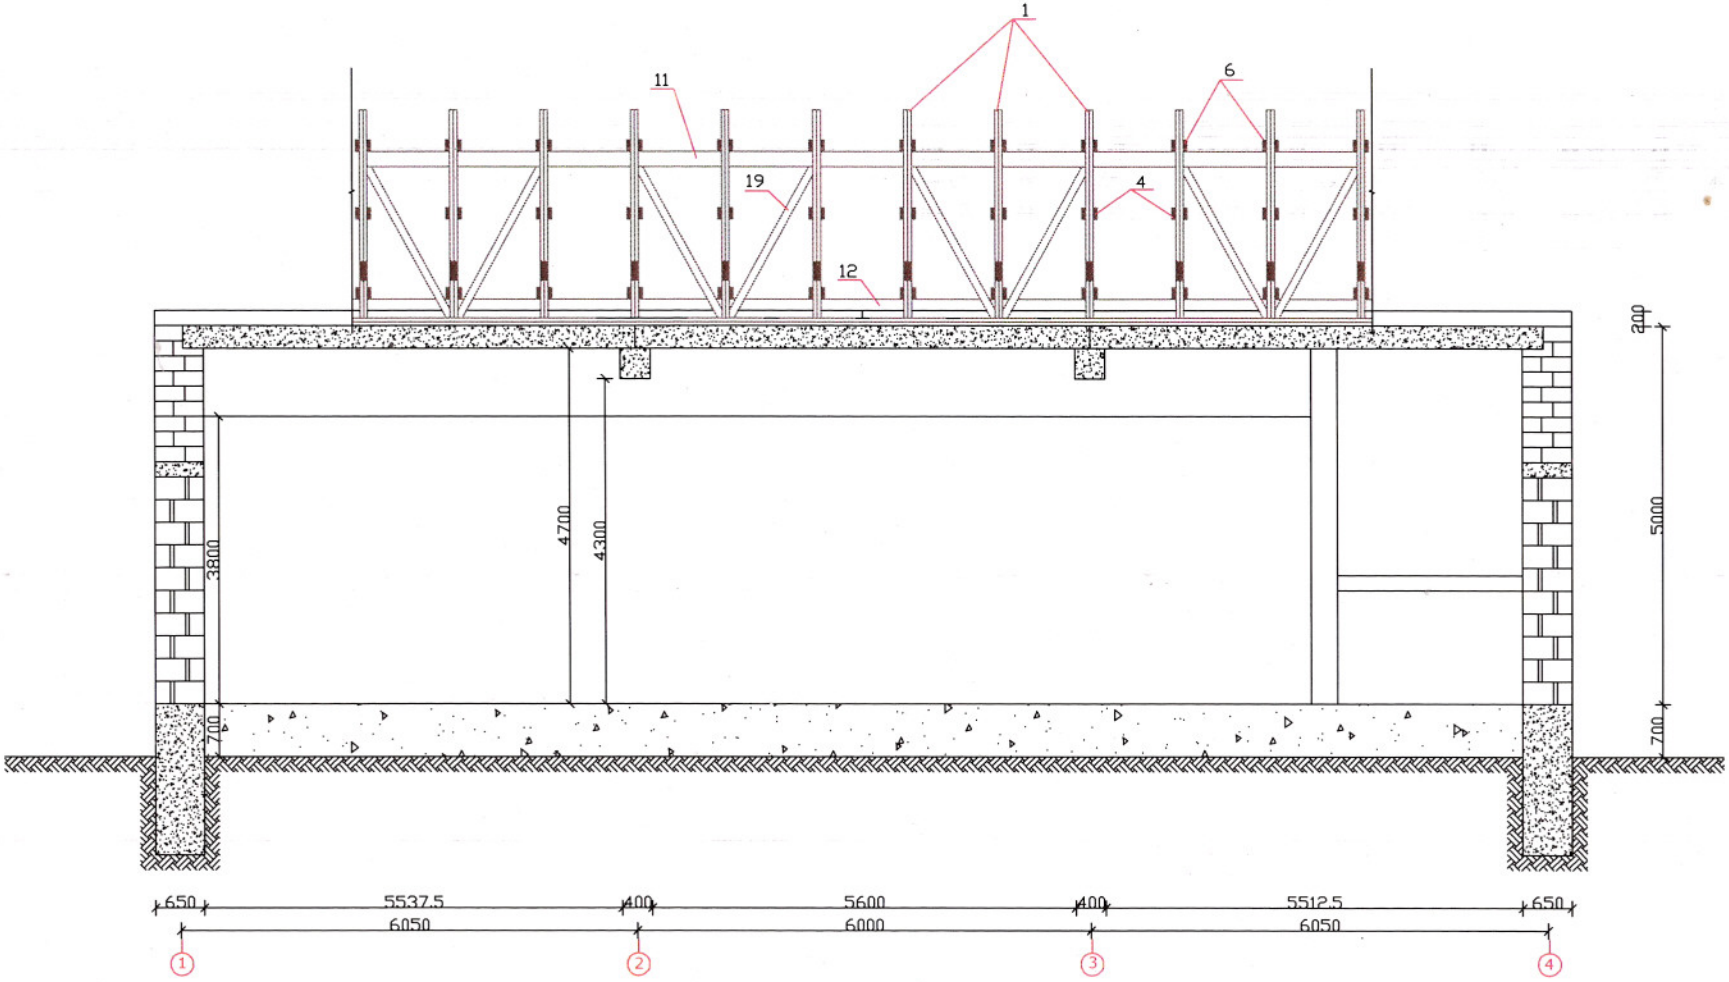

8-4-2015\110 შპს "იერემი"	ნინოწმინდის მუნიციპალიტეტის სოფლებში კულტურის ობიექტების სარეაიბილიტაციო სამუშაოები					
	სოფ. ვლადიმიროვკის კულტურის სახლი					
	"ნინოწმინდის მუნიციპალიტეტის გამგეობა"		ჭრილი 2-2			
შეასრულა	ნორაირ მარაბიან			თარიღი	მასშტაბი	ფურცელი
შეამოწმა	ვართან ნორსიან			30.03.2015წ.	მ 1:100	
შეთანხმა						