

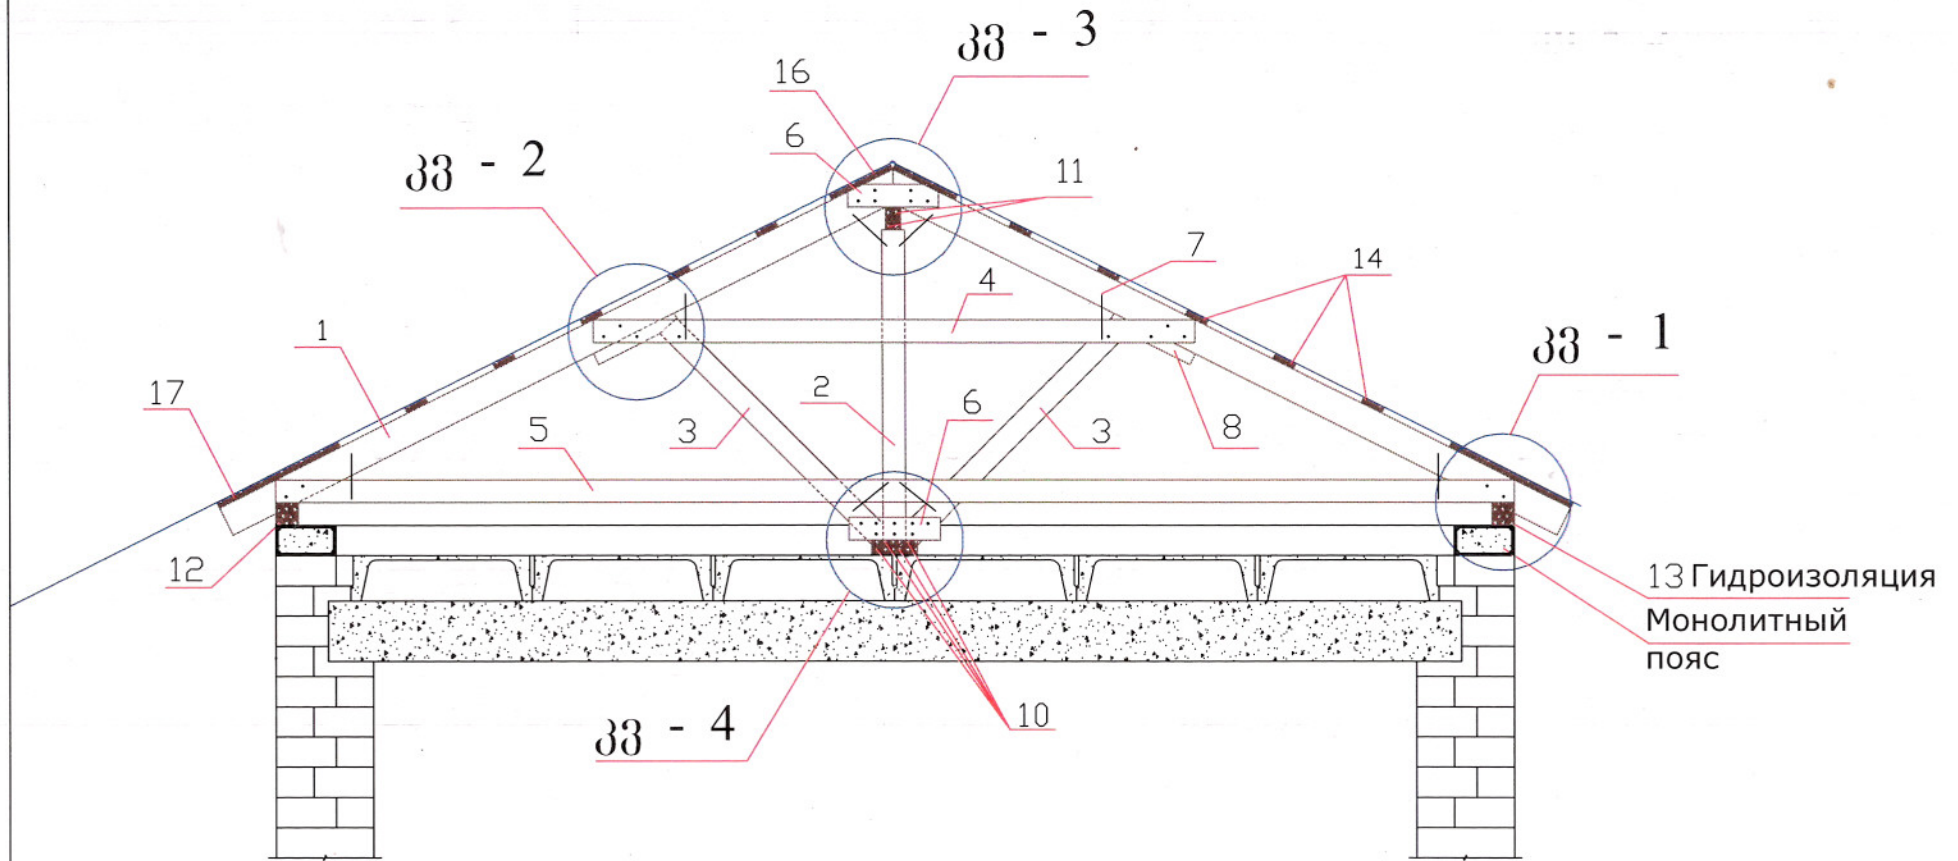


С- 12 ცალი მ 1:50

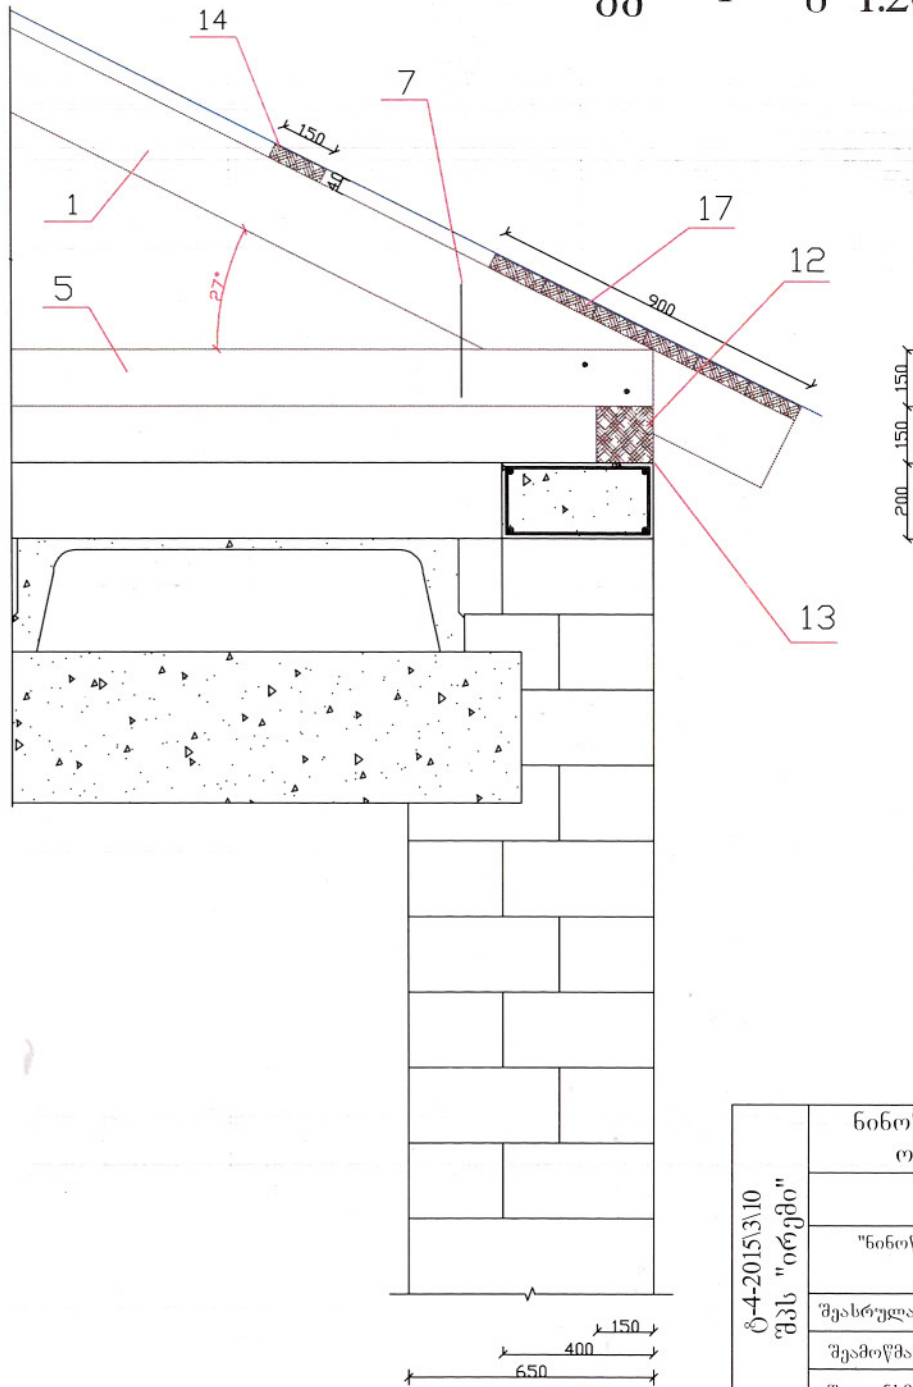


ტ-4-2015/3/10 შპს "ირემი"	ნინოწმინდის მუნიციპალიტეტის სოფლებში კულტურის ობიექტების სარეაბილიტაციო სამუშაოები					
	სოფ. ვლადიმეროვკის კულტურის სახლი					
	"ნინოწმინდის მუნიციპალიტეტის გამგეობა"			С- 12 ცალი		
	შეასრულა	ნორაი შარაბიან		თარიღი	მასშტაბი	ფურცელი
შეამოწმა	ვართან ნორსიან		30.03.2015წ.	მ 1:50		
შეითანხმა						

კვ - 1 მ 1:20

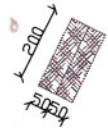

ტ-4-2015\3\10 შპს "ირემი"	ნინოწმინდის მუნიციპალიტეტის სოფლებში კულტურის ობიექტების სარეაბილიტაციო სამუშაოები				
	სოფ. ვლადიმეროვკის კულტურის სახლი				
	"ნინოწმინდის მუნიციპალიტეტის გამგეობა"			კვ - 1	
	შეასრულა	ნორაირ მარაბიან		თარიღი	მასშტაბი
შეამოწმა	ვართან ნორსიონ		30.03.2015წ.	მ 1:20	
შეიტანსმა					

კვ - 2 მ 1:10

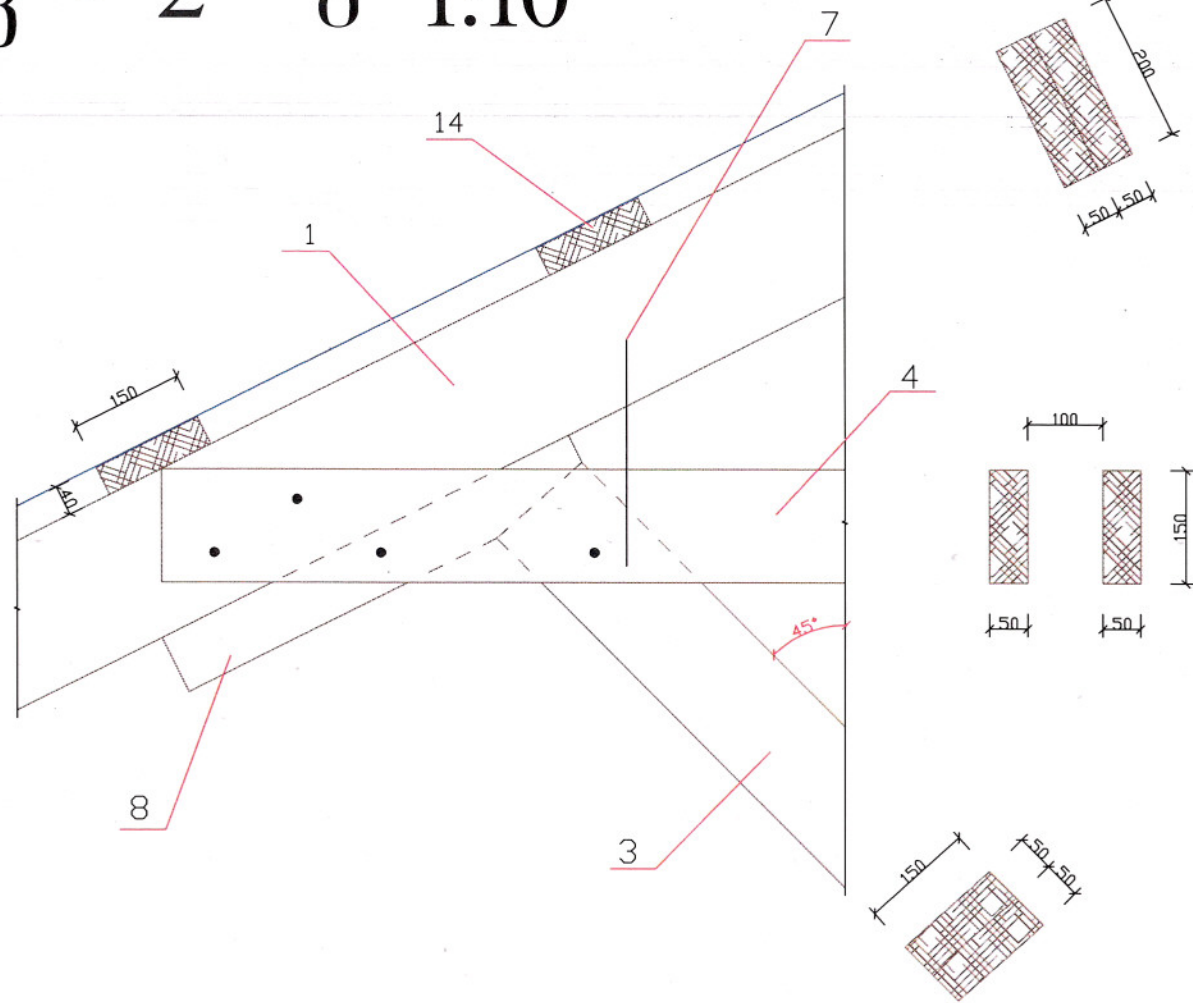

ტ-4-2015/3/10 შპს "იორეში"	ნინოწმინდის მუნიციპალიტეტის სოფლებში კულტურის ობიექტების სარეაბილიტაციო სამუშაოები				
	სოფ. ვლადიმეროვის კულტურის სახლი				
	"ნინოწმინდის მუნიციპალიტეტის გამგეობა"			კვ - 2	
	შეასრულა	ნორაირ მარაბიან		თარიღი	მასშტაბი
შეამოწმა	ვართან ნორსიან		30.03.2015წ.	მ 1:10	
შეითანხმა					