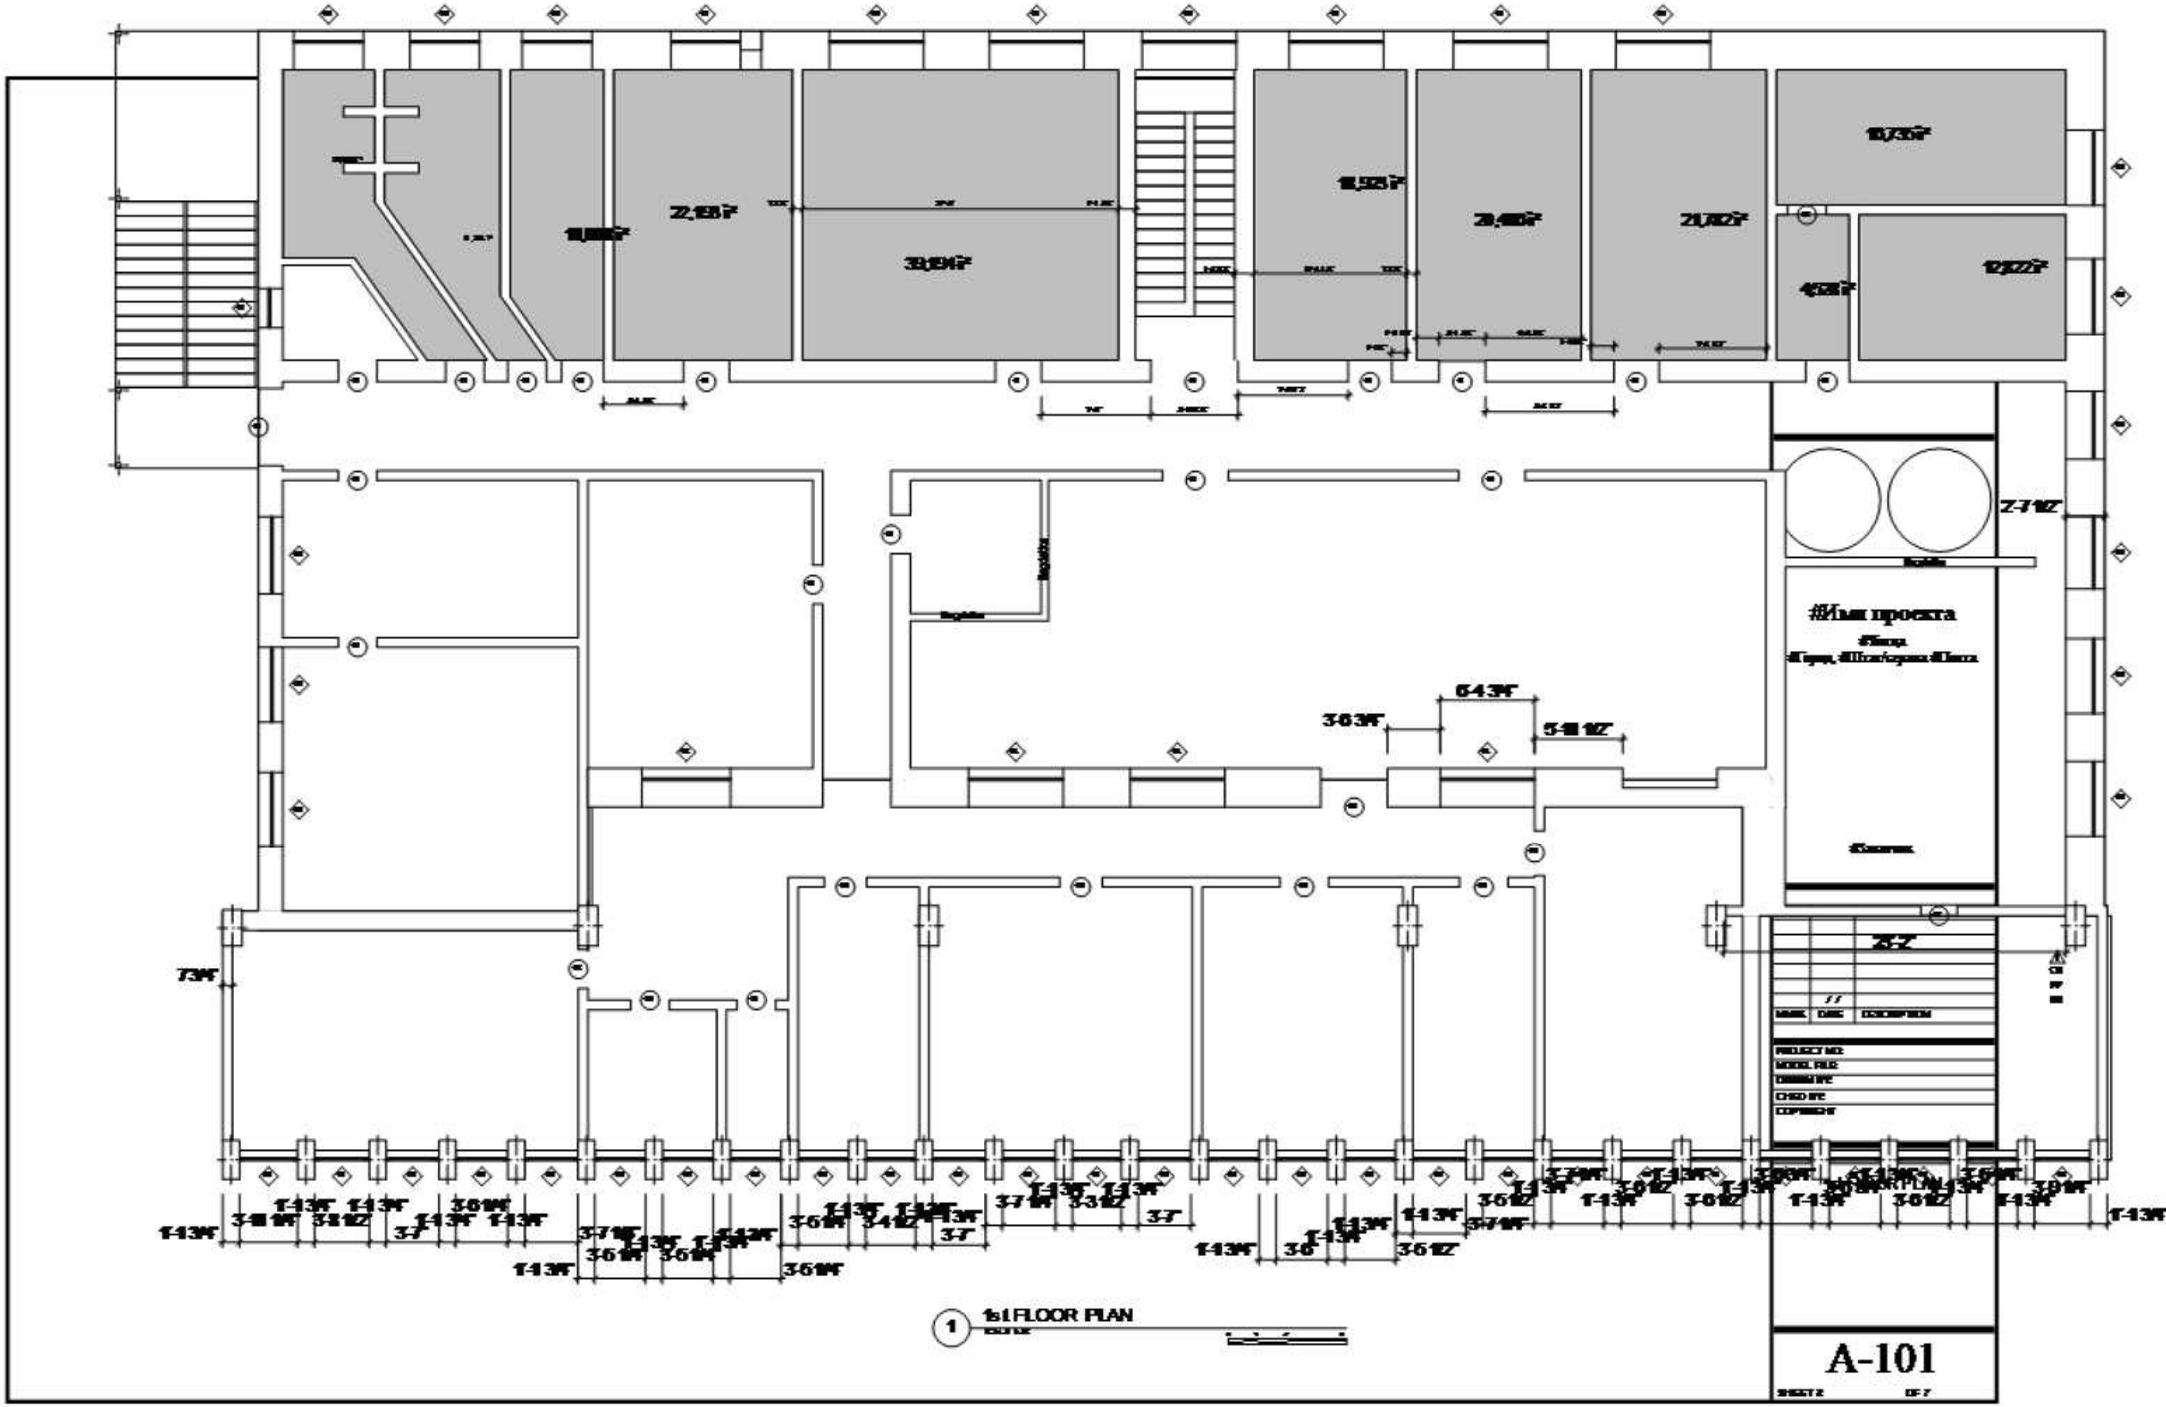
#Имя проекта
A-101
1 1st FLOOR PLAN