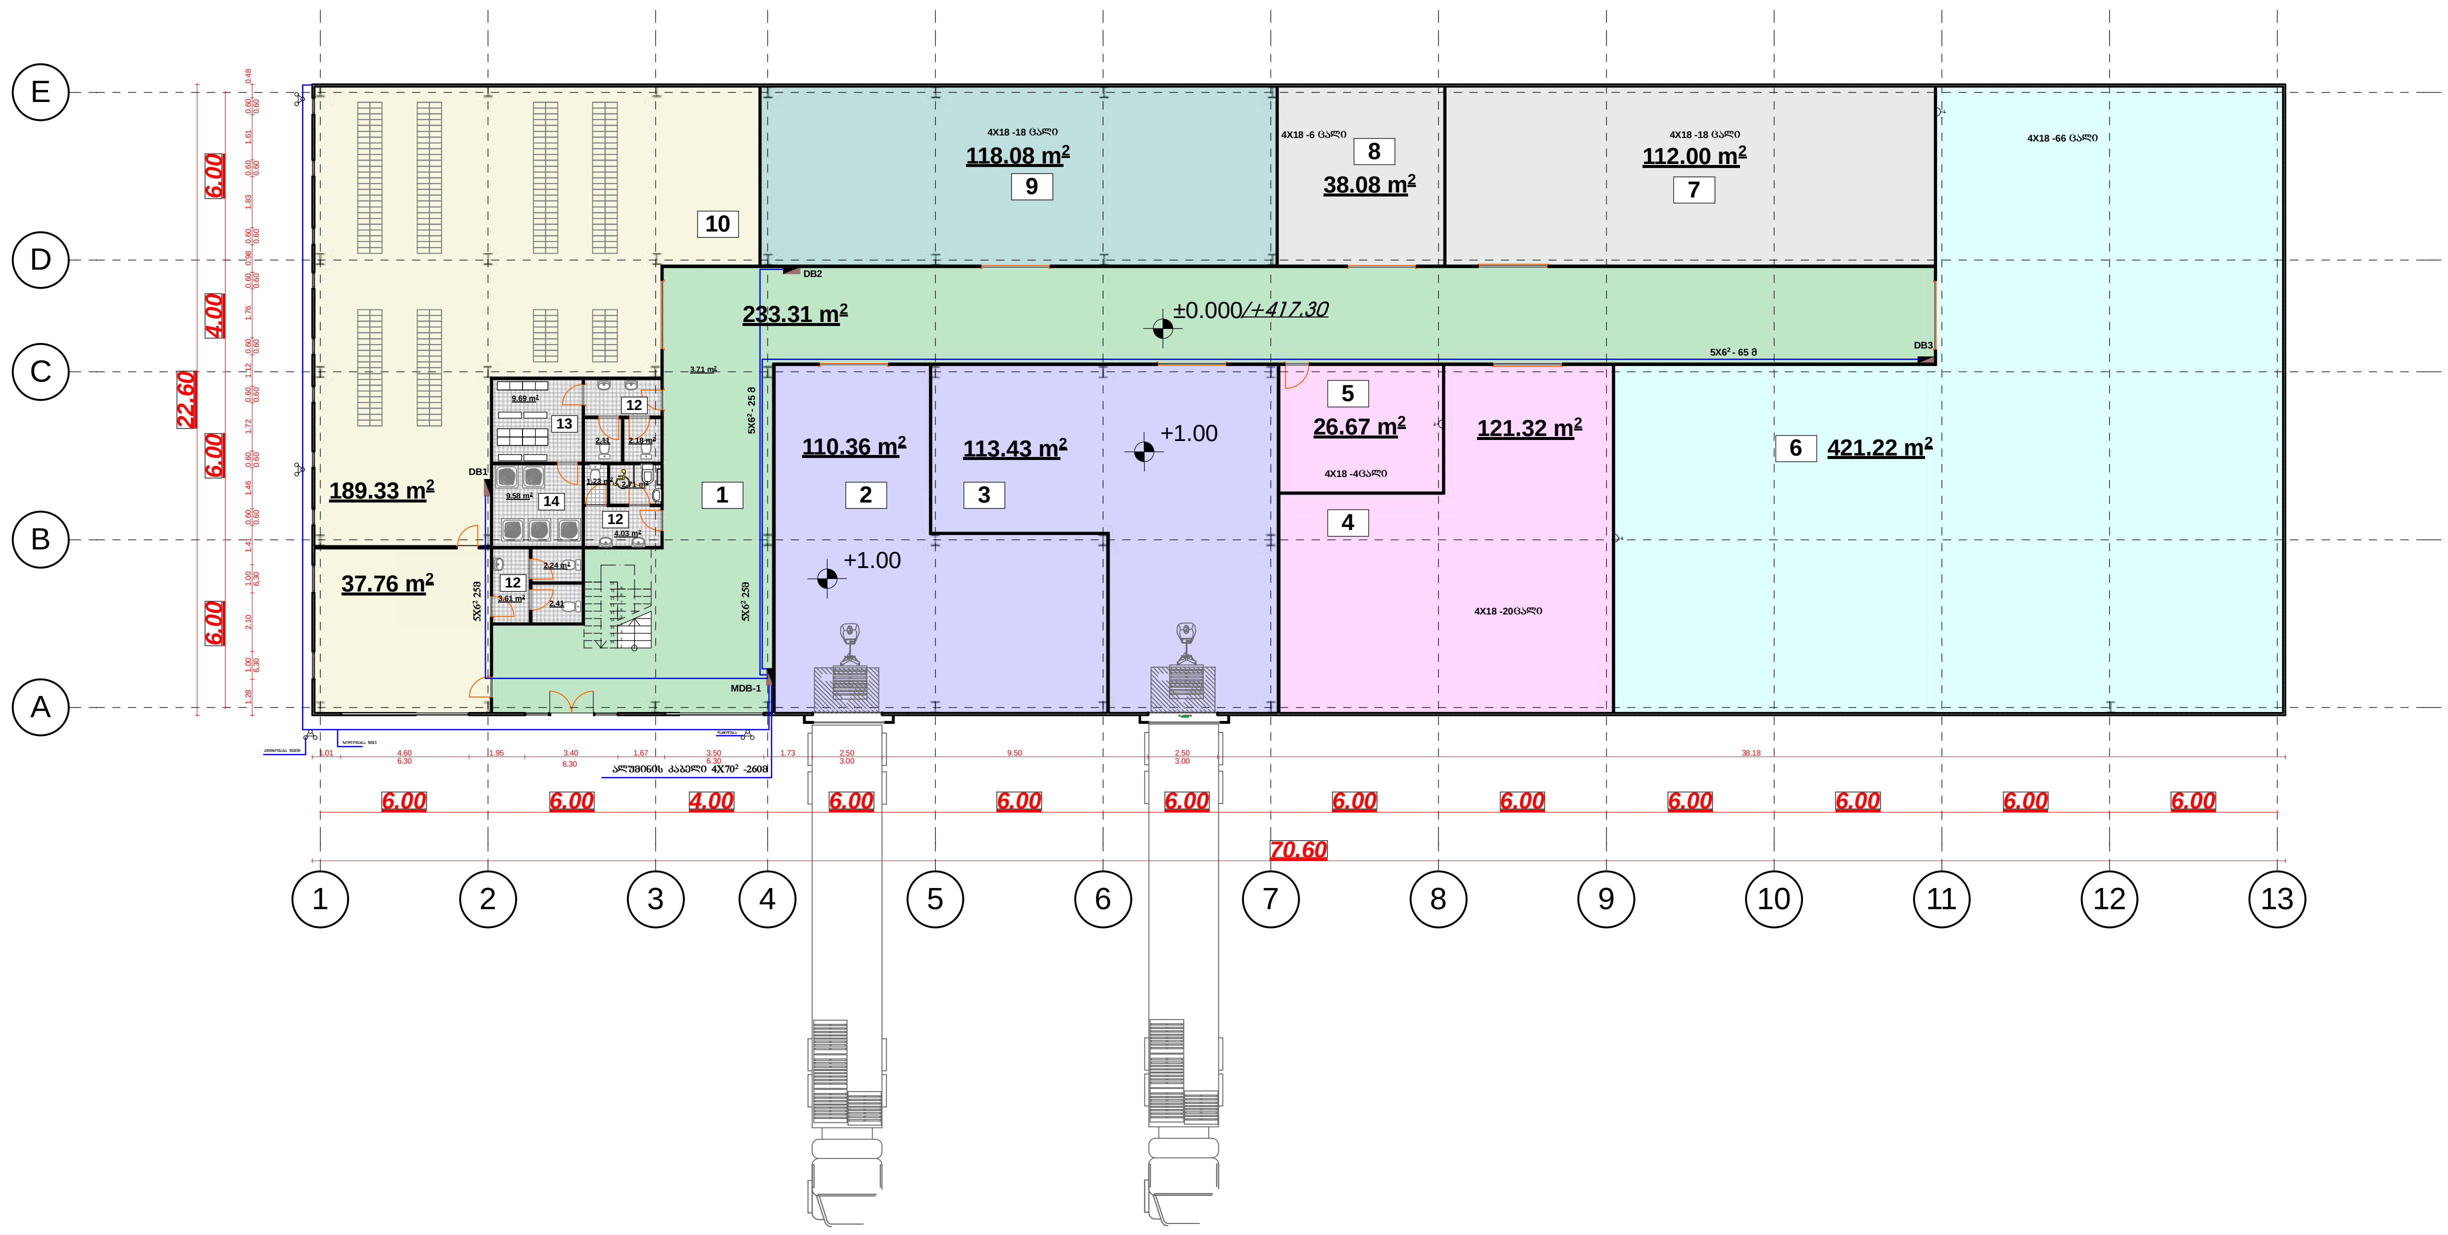

ექსპლიკაცია

1 გამანაწილებელი სივრცე - 233.31 მ²
2 დაჯრილი ნომრები - 110.36 მ²
3 სანომრე - 113.43 მ²
4 ექსპლუატაციის საწყობი - 121.32მ²
5 სასერვერო - 26.67მ²
6 ცენტრალური - 421.22მ²
7 სარემონტო საამქრო - 112.00მ²
8 საშრობი - 38.08მ²
9 სატრანსპორტე - 118.08მ²
10 არქივი - 189.33მ²
11 არქივის თანამშრომლები - 37.76მ²
12 სან.კვანძი - 24.47მ²
13 გასახდელი - 9.69მ²
14 საშხაპე - 9.58მ²
15 საქვაბე - 22.08მ²

სრული ფართი სართულზე - 1565.30 მ²

დამკვეთი

სსიპ საქართველოს შსს
მომსახურების სააგენტო

პროექტის დასახელება

ქ. რუსთავში, თბილისი-წითელი ხიდის გზატკეცილი
21-ე კმ-ზე მდებარე სსიპ შინაგან საქმეთა
სამინისტროს მომსახურების სააგენტოს ტერიტორიაზე
ასაშენებელი შენობის (საწყობი)
მუშა პროექტი

კონსულტანტი

შ.პ.ს. "გეომეპი"

ID. 215149177
ქ. თბილისი, შარტავას ქ. №
35/37
ქ. სენაკი, რუსთაველის ქ. №227
ტელ: 591 16 30 16, 790 99 19 29
ელ. ფოსტა: *info@geomap.ge*

დირექტორი	დ. კვარაცხელია
პრ. ხელმძღვანელი	მ. ჩიქოვანი
არქიტექტორი	თ. მახარობლიშვილი
კონსტრუქტორი	ჯ. ვაშაკიძე

დამტკიცდა

დასახელება

ელექტროობა

დამიწების სქემა +0.00 ნიშნულზე

ნახაზის ორიგინალური ზომა *A3* (297X420)

მ 1:200

2014 წელი

ნახაზი №

ელ-4