



ბანათების ბოძების ვიზუალური გამოსახულება

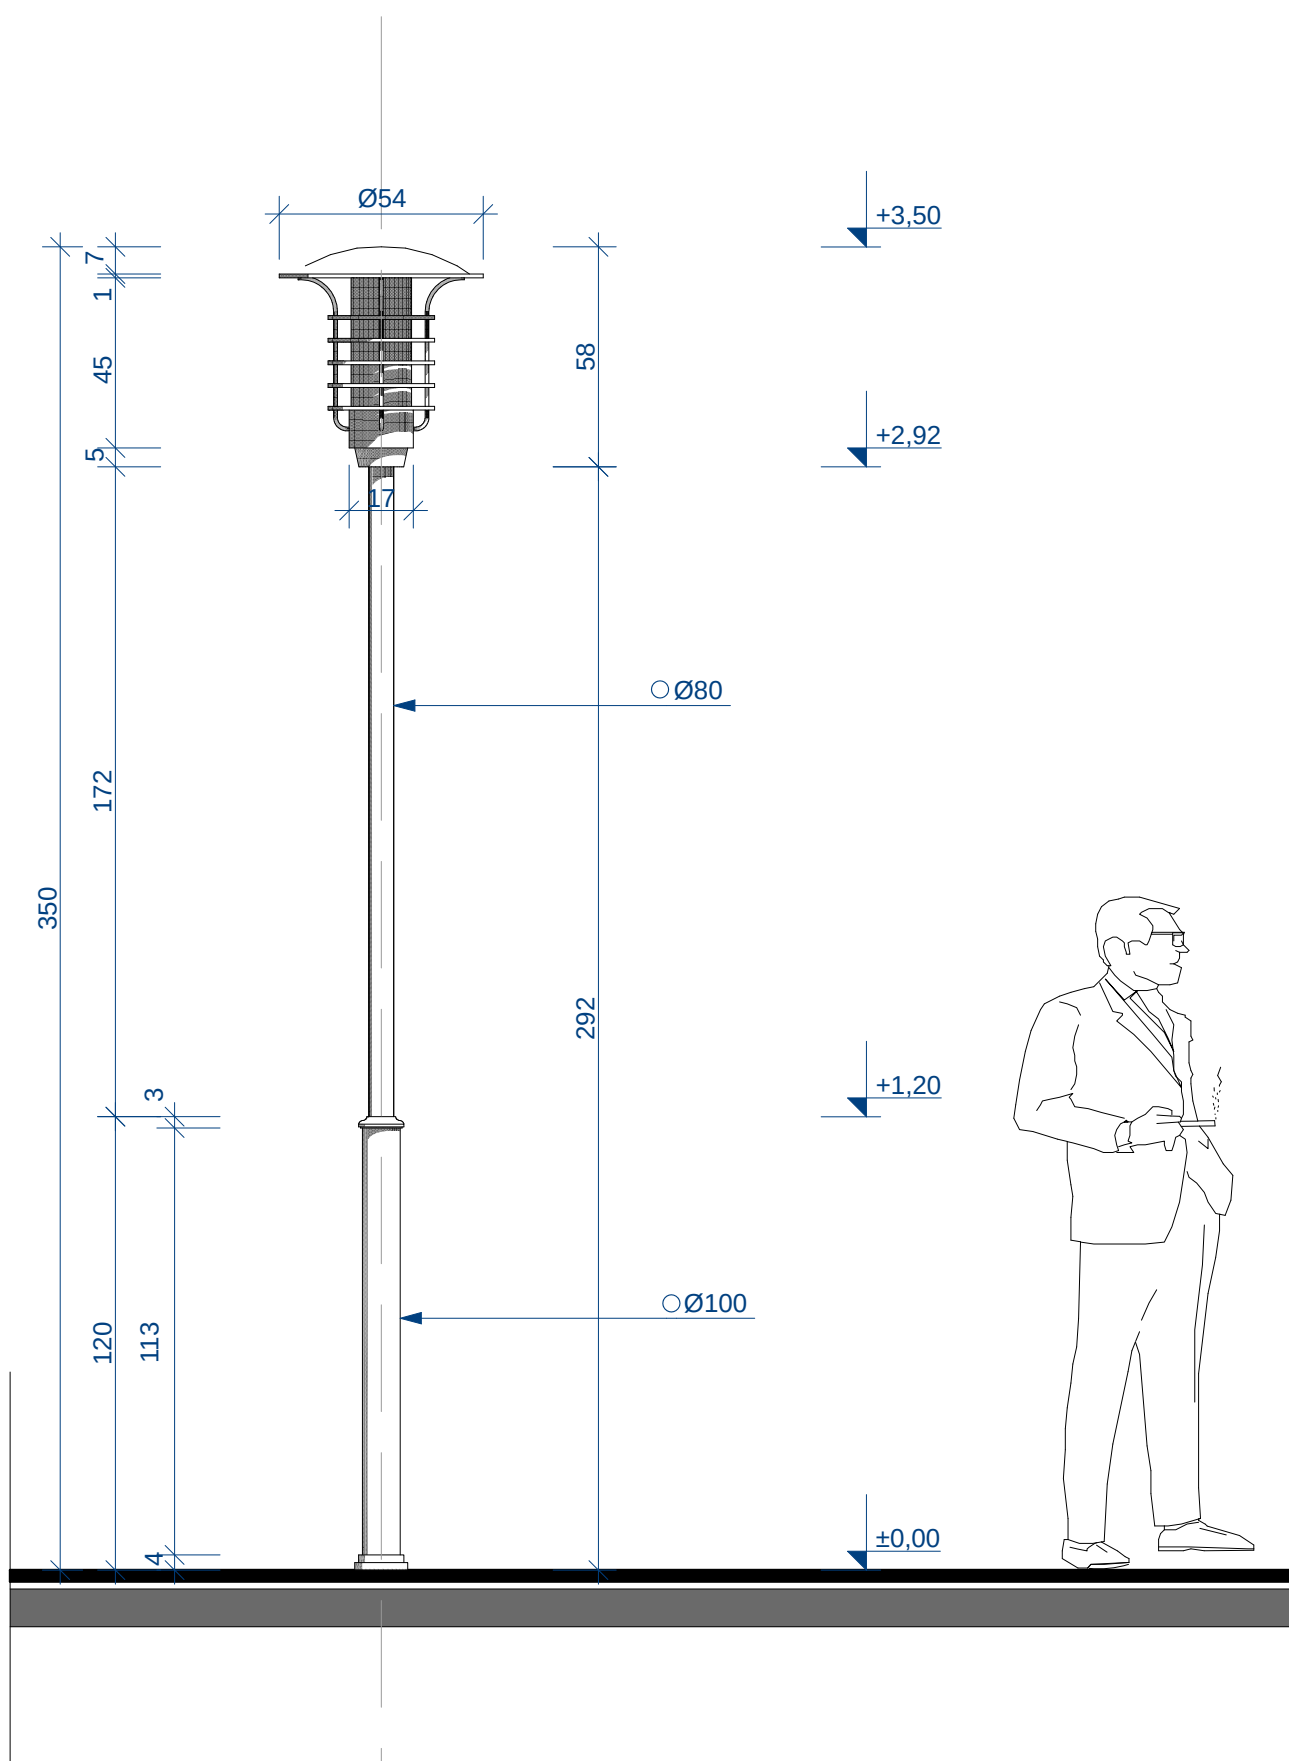

გარე განათების გოგო ტიპი-3
მ1/20



ბაჩუკი ბანათეპის გოგონა ტიპი-1
81/20


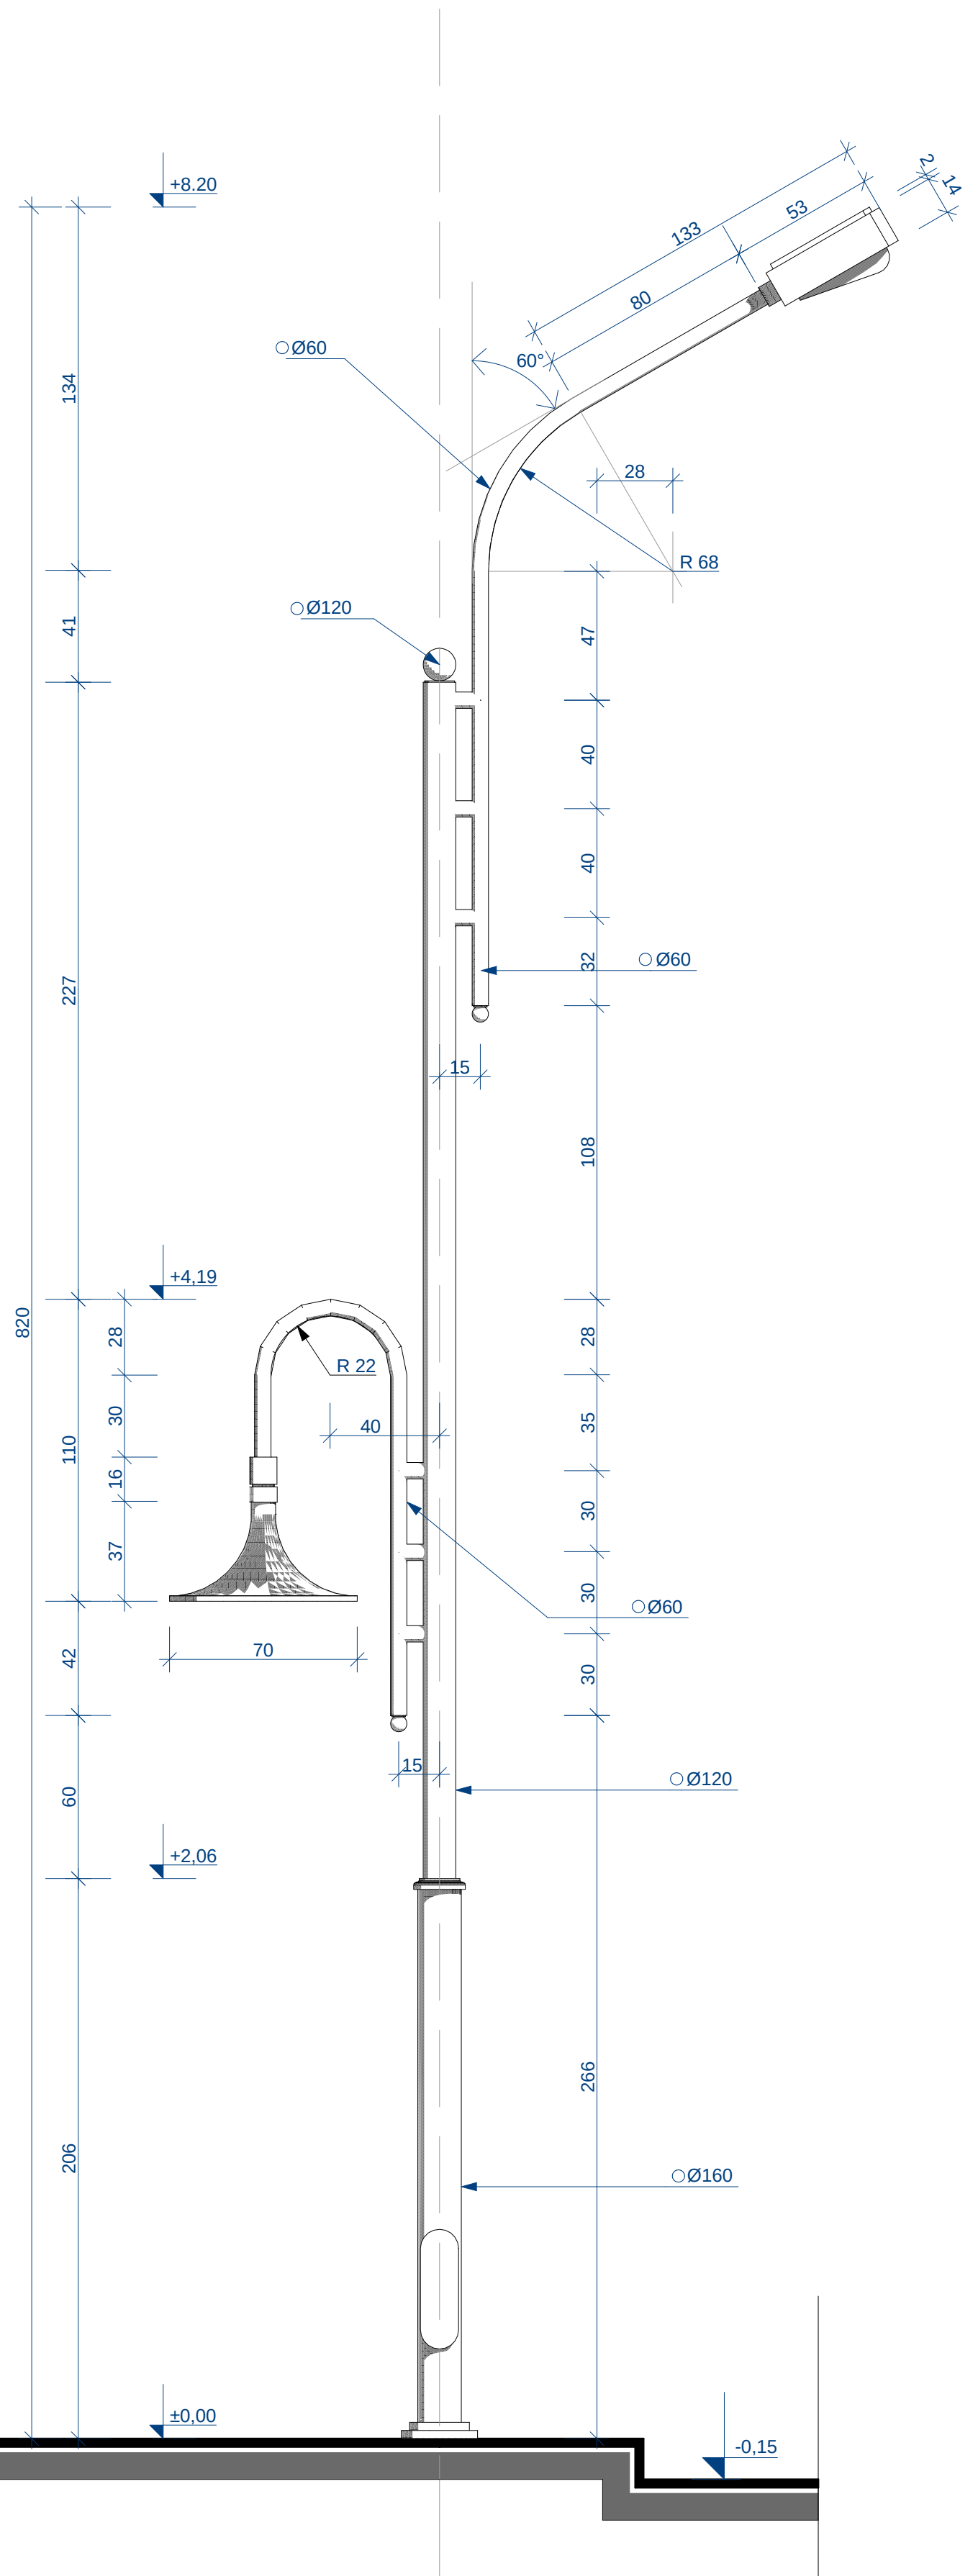


შპს-ს სახელი:

განათმეობის ბოძები დაგზავლდეს წარმომადგენელი ბრუნდები
ნახაზების მომდევნო ან პროექტის ავტორთა შეთანხმებით
შეირჩეს ანალოგიური ტიპის ფაზა ბოძები.

[illegible]

ბარემ განათების გრძი ტიპი-2
მ1/20

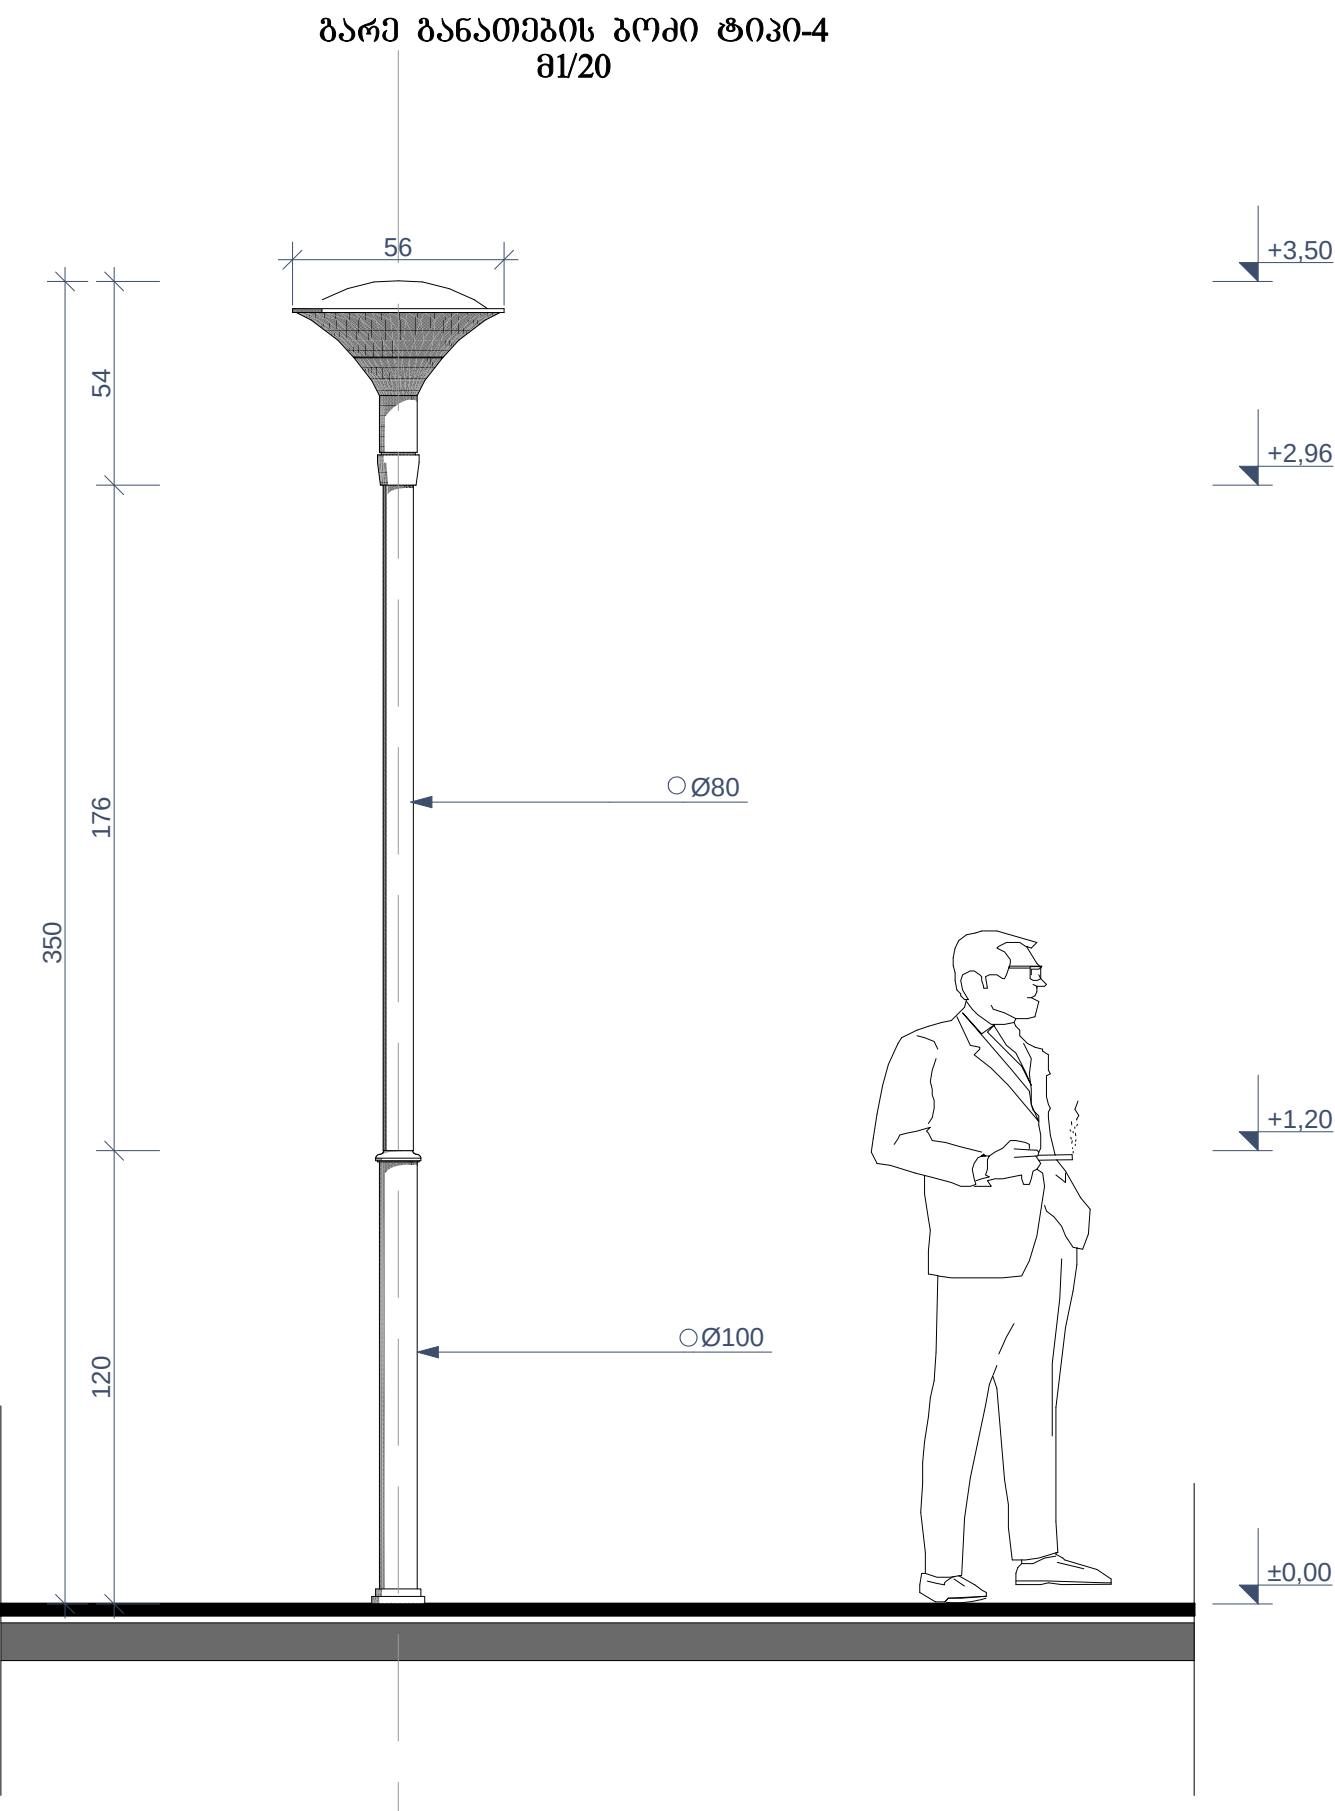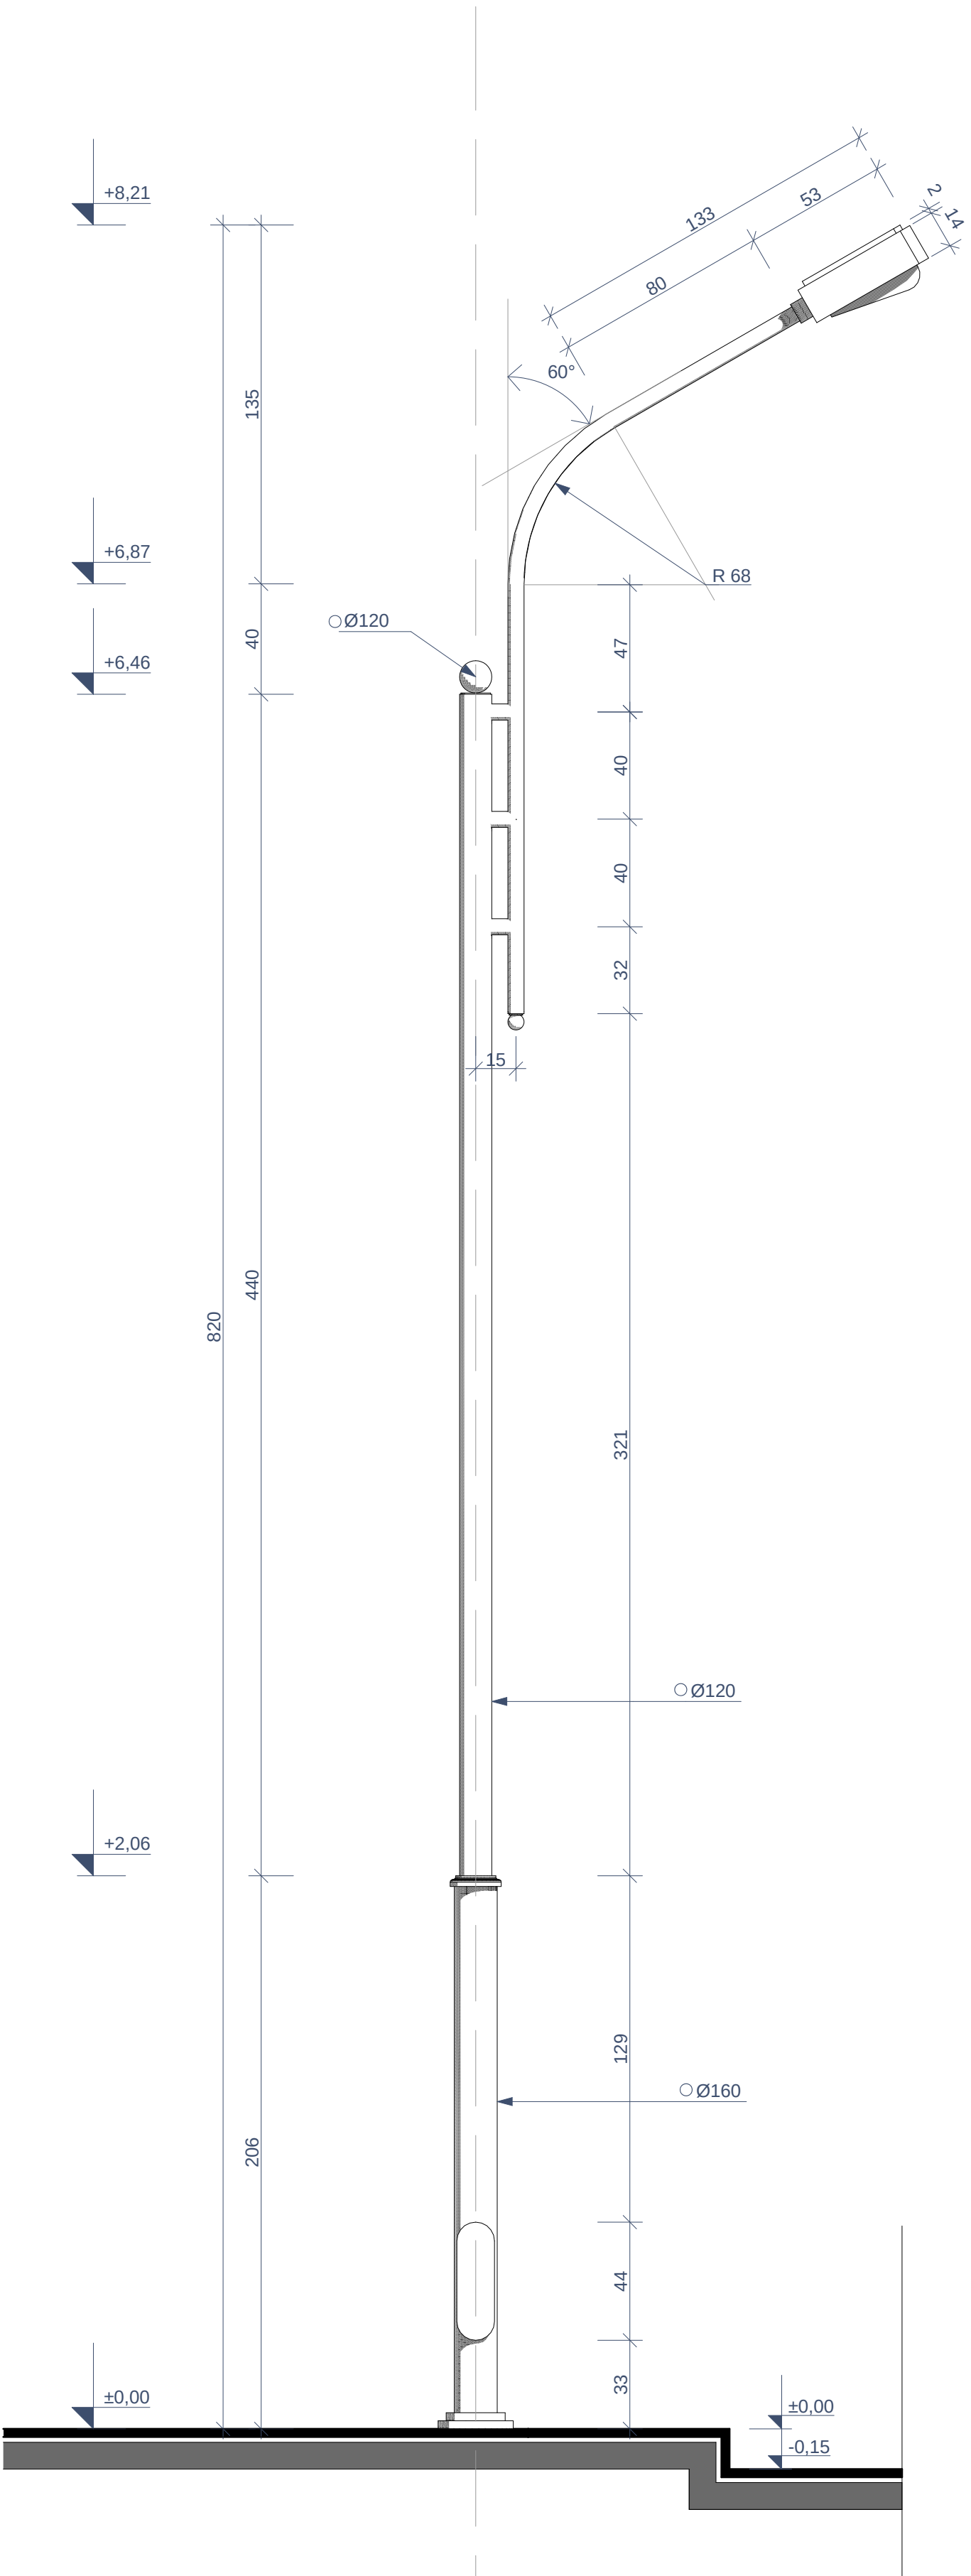

შენიშვნა:

ბანათების ბოქსები დაგზაადებს წარმოებენილი ბრანდისგან ნახაზების მიხედვით ან პროექტის ავტორითა შეთანხმებით შეიძენს ანალოგიური ტიპის ფა ბოქსები.

[illegible]