


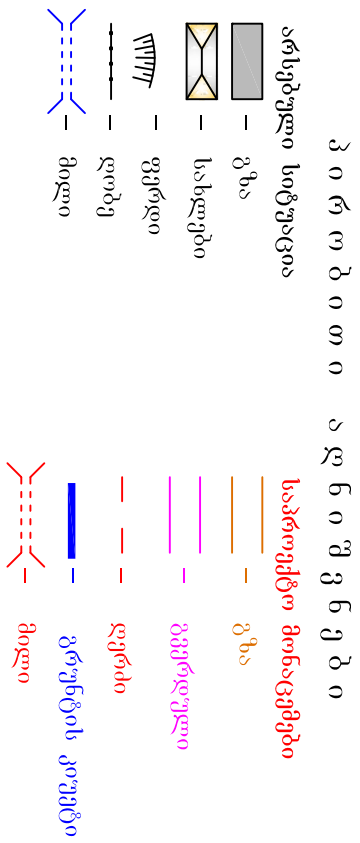


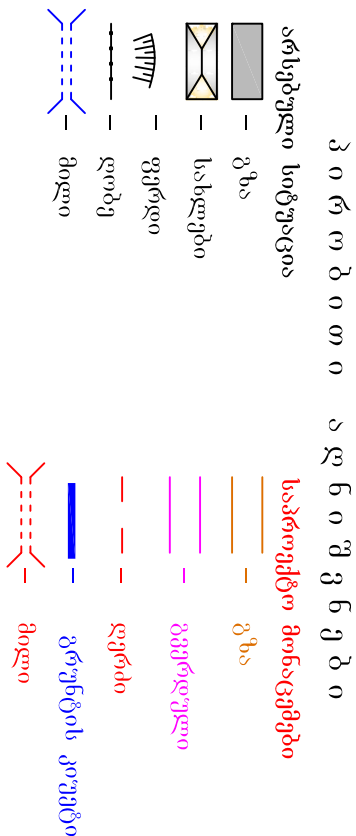

კვათუხის მუნიციპალიტეტში მემორიალი რეაბილიტაციის სამუშაოები ს/პის რეაბილიტაციის სამუშაოები		
	საპროექტო მუშაოები	მუშაოდების
I მონაკვეთი სოჭუკოური გზის კმ 2,5+60 - კმ 2,7+60 მ 1:500	ს.დ. 2	10
შპს "გამგებლები 2001" 2015 წელი		

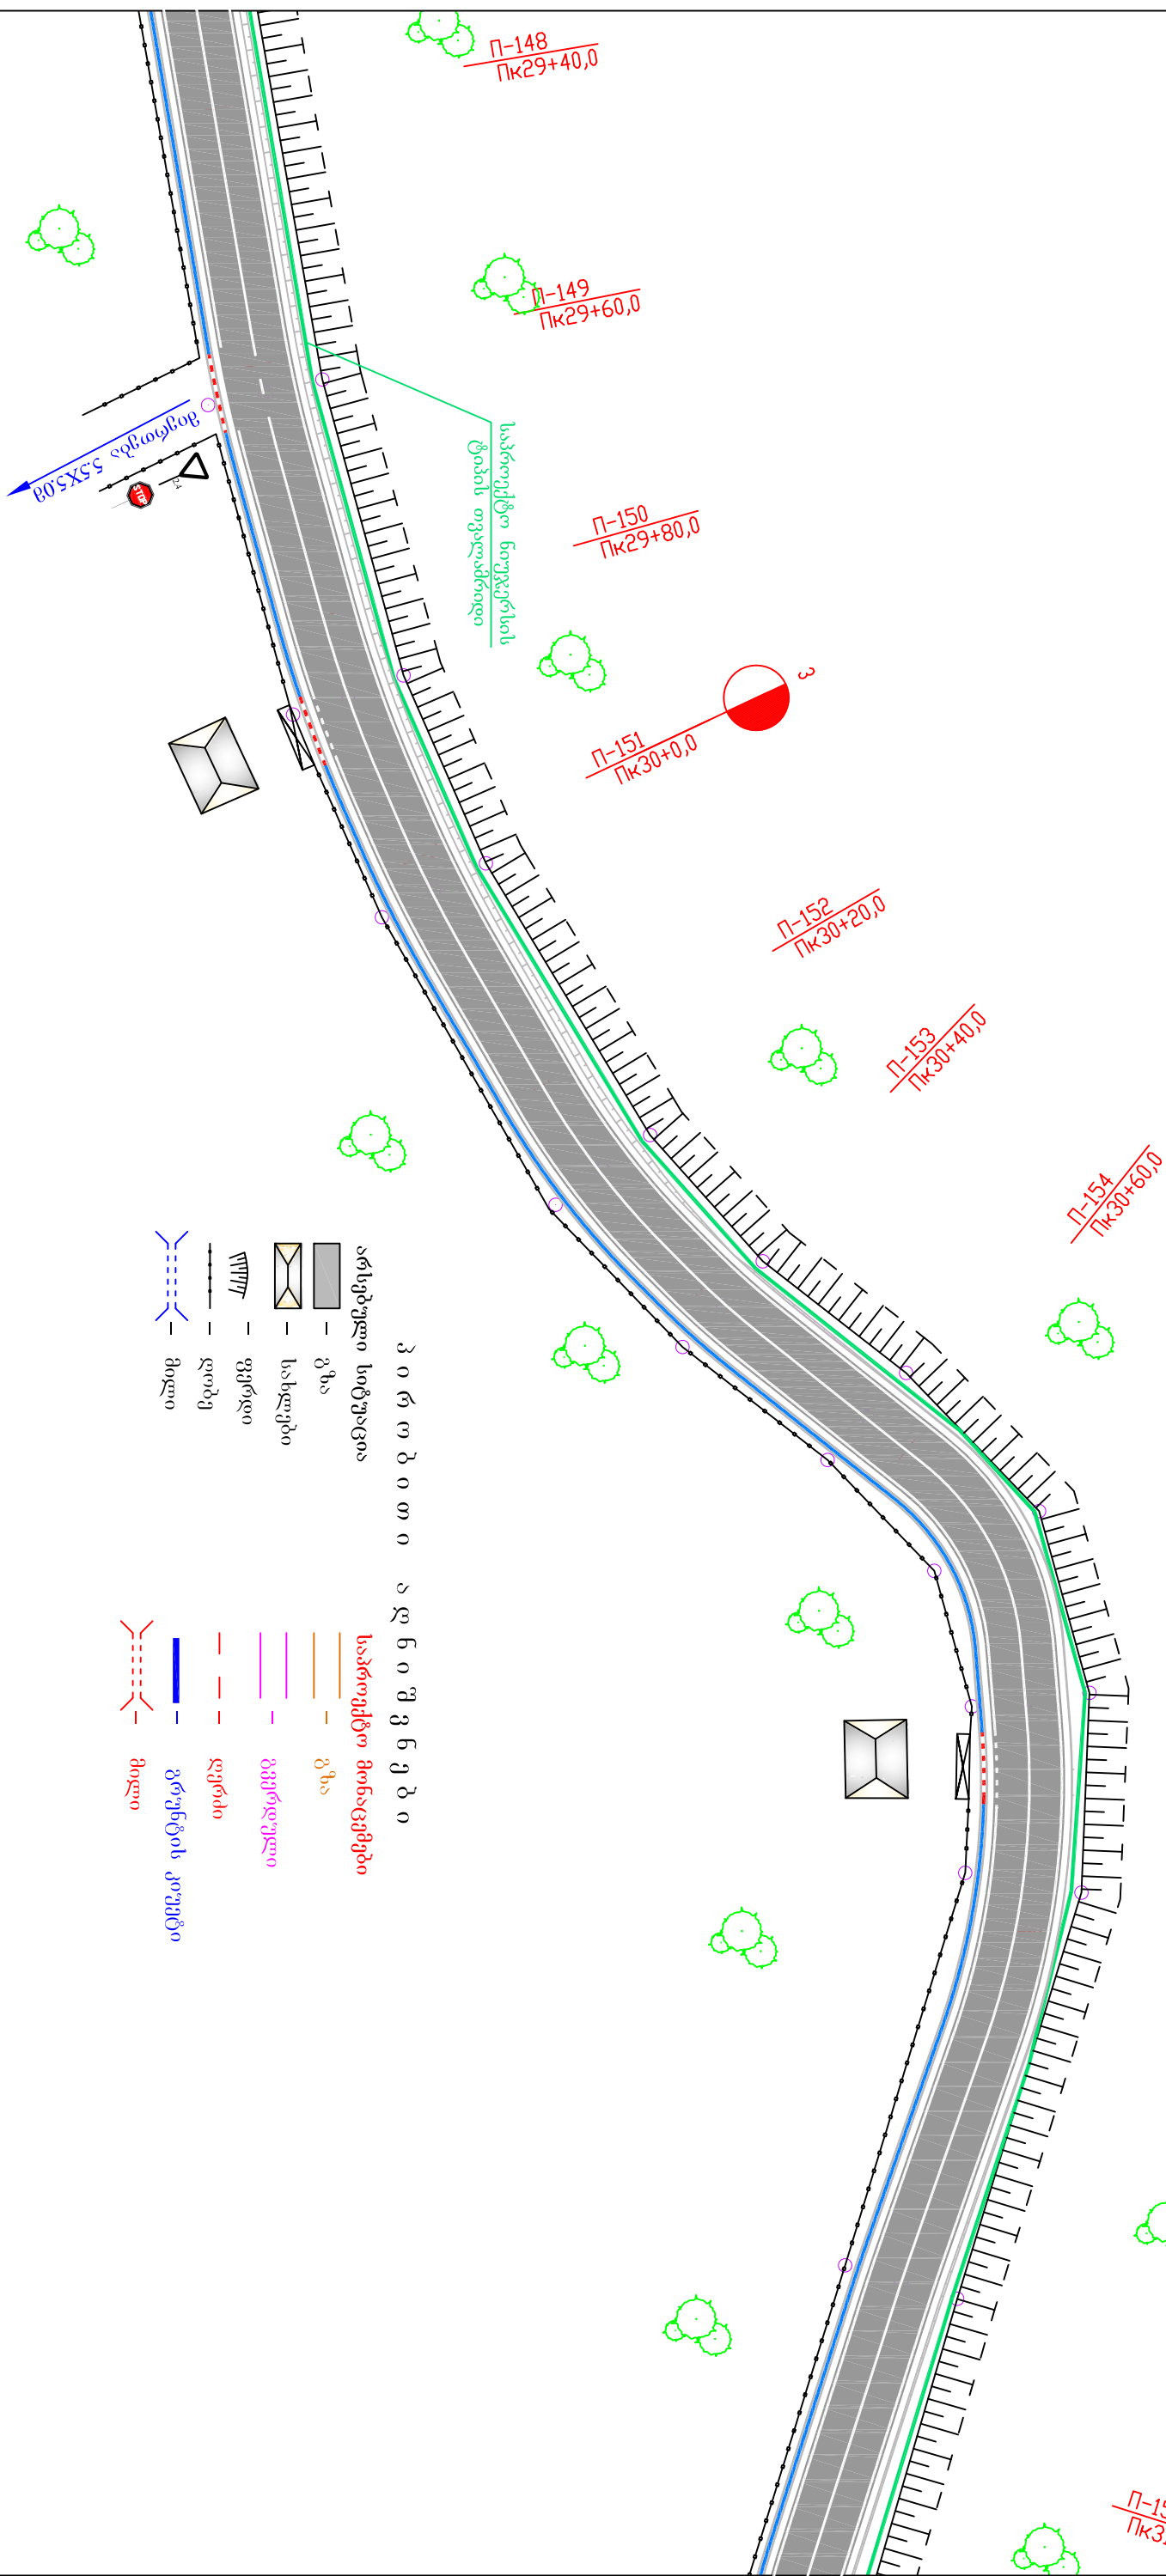


ქათურის შენობალობქმშო მემორიალი რეანთ ხრეთის ს/გ ხის რეაბილიტაციის სამუშაოები			
	საბადა	ფურცელი	ფურცლები
	ს.დ.	2	10

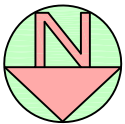

- პ ი რ ბ ი თ ი ა დ ნ ი შ ე ნ ე ბ ი
- არსებული სიბუჯები
- გზა
 - სახლები
 - ფერფი
 - ლობე
 - მილი
- საპროექტო მონაცემები
- გზა
 - გვერდული
 - დერი
 - გრუნტის კონსტრუქცია
 - მილი

ქიათურის მუნიციპალიტეტში მემორიალი რეანი ხრეთის ს/გზის რეაბილიტაციის სამუშაოები				
I მონაკვეთი	სტადია	ფურცელი	ფურცლები	შპს "გამგელები 2001"
სიბუჯი: 3კ29+40 - 3კ31+40	ს.დ.	2	10	2015 წელი

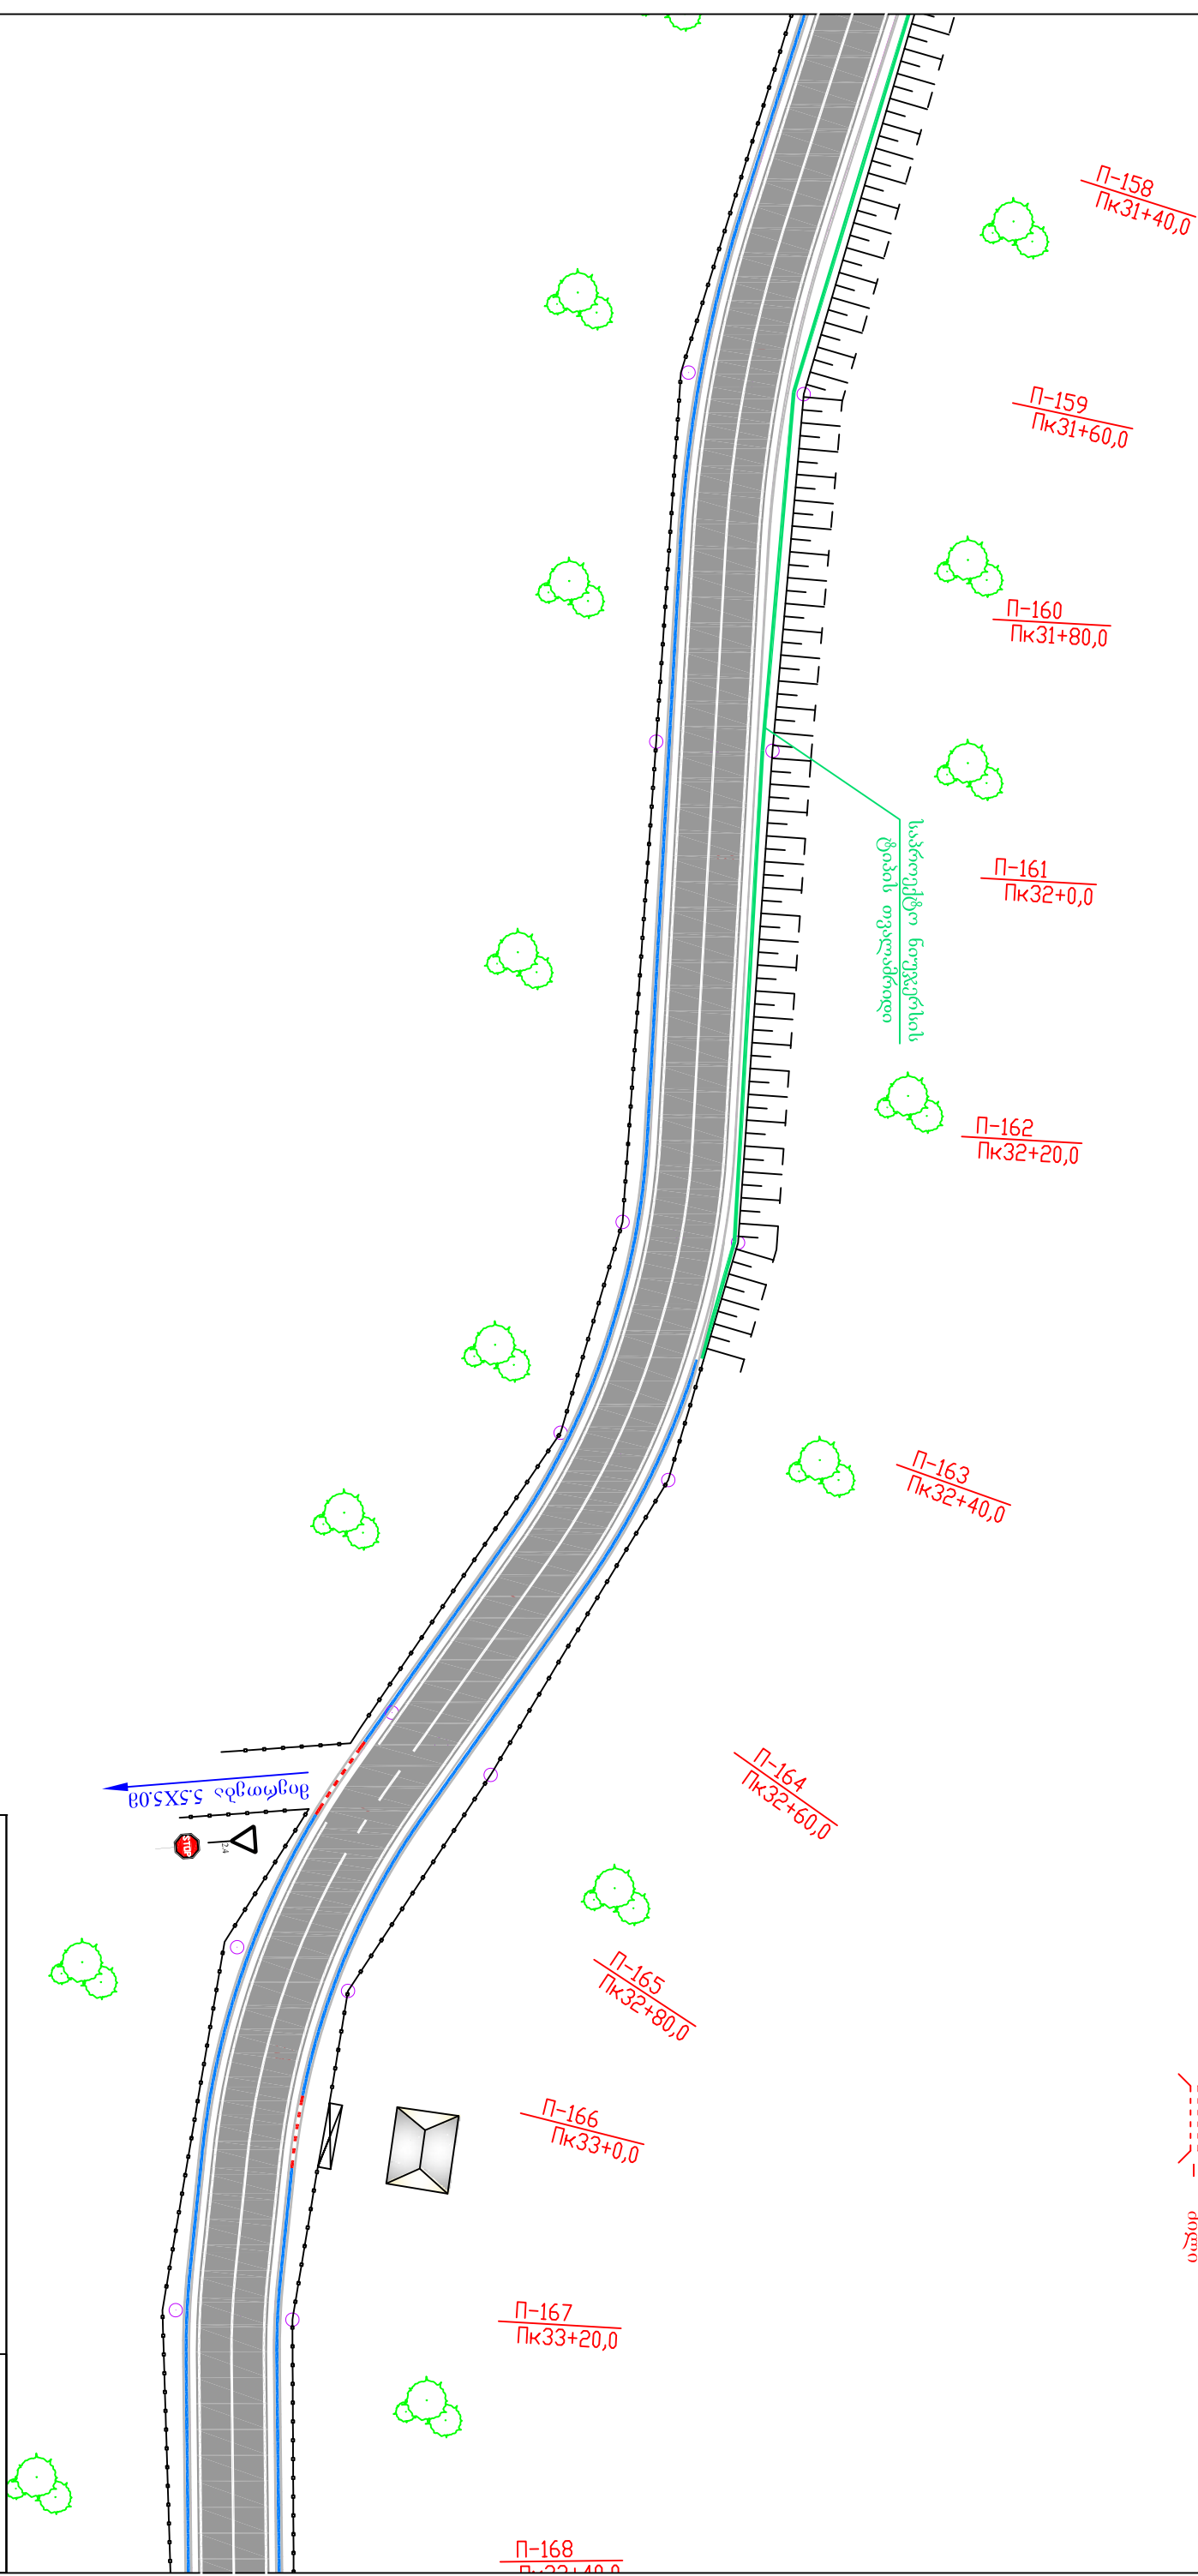

00696090000000000000000000

აჩვენებდა სიბუდე

საპროექტო მონაცემები

$\mathbb{R}^2$ —

30

— სახეები

23960700

— 336500

○ ○ ○

— — — — —


ფეხები





გეგმა



ქაიათურის მუნიციპალიტეტში მემორიალი რეანსი სრუთის ს/გზის რეაბილიტაციის სამუშაოები			
	საშუალო	ფუნქციონირება	ფუნქციონირება
	ს.დ.	2	10

შ.პ.ს "გამამკლავო 2001"
2015 წელი

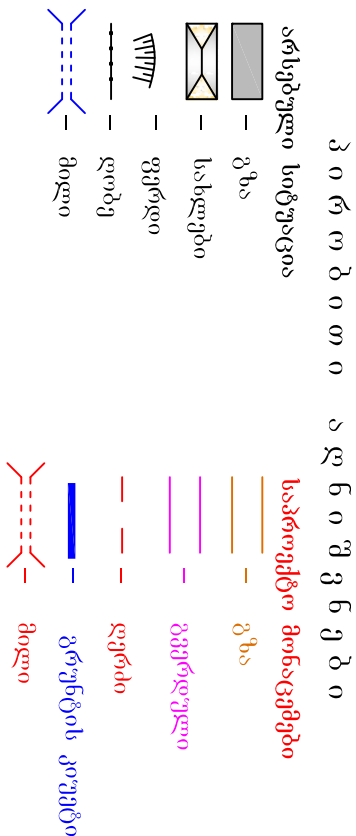

კვათუხის მუნიციპალიტეტში მემორიალი რეაბილიტაციის სამუშაოები ს/პის რეაბილიტაციის სამუშაოები		
	საპროექტო მუშაოები	მუშაოდების
I მონაკვეთი სოჭუჯოური გზის პკ33+20 - პკ35+00 მ 1:500	ს.დ. 2	10
შპს "გამგებლები 2001" 2015 წელი		

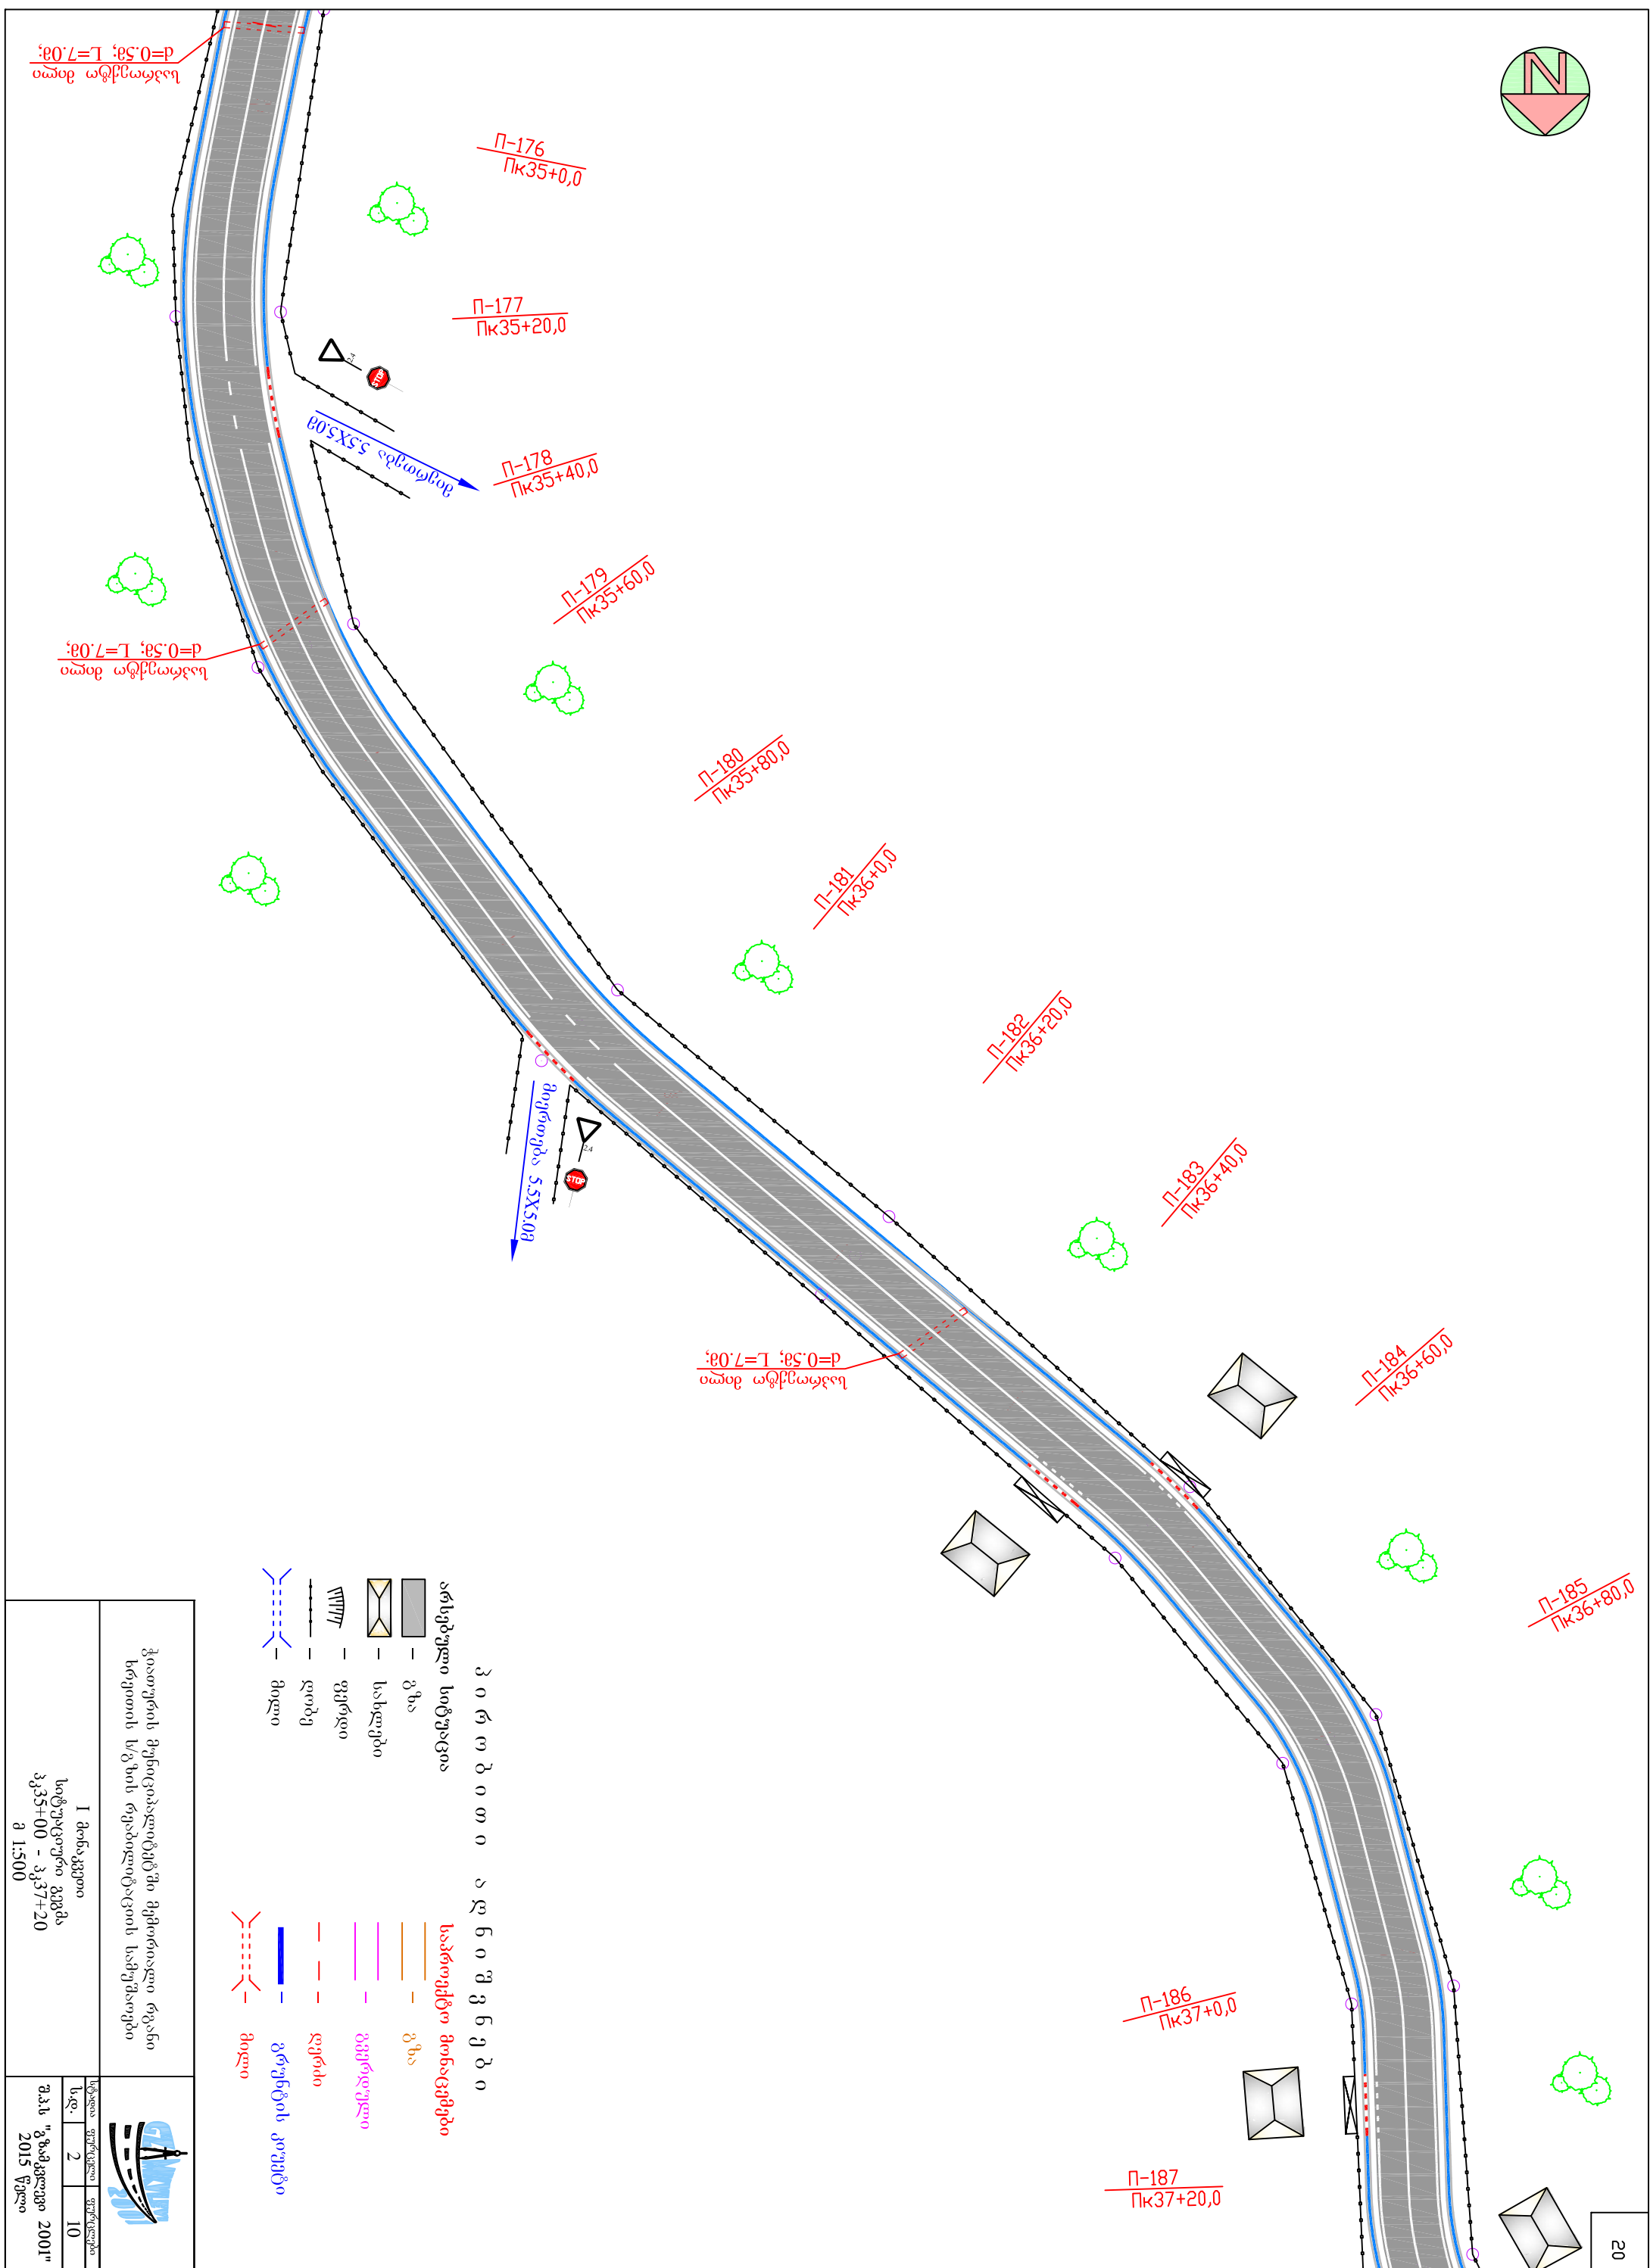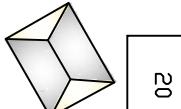

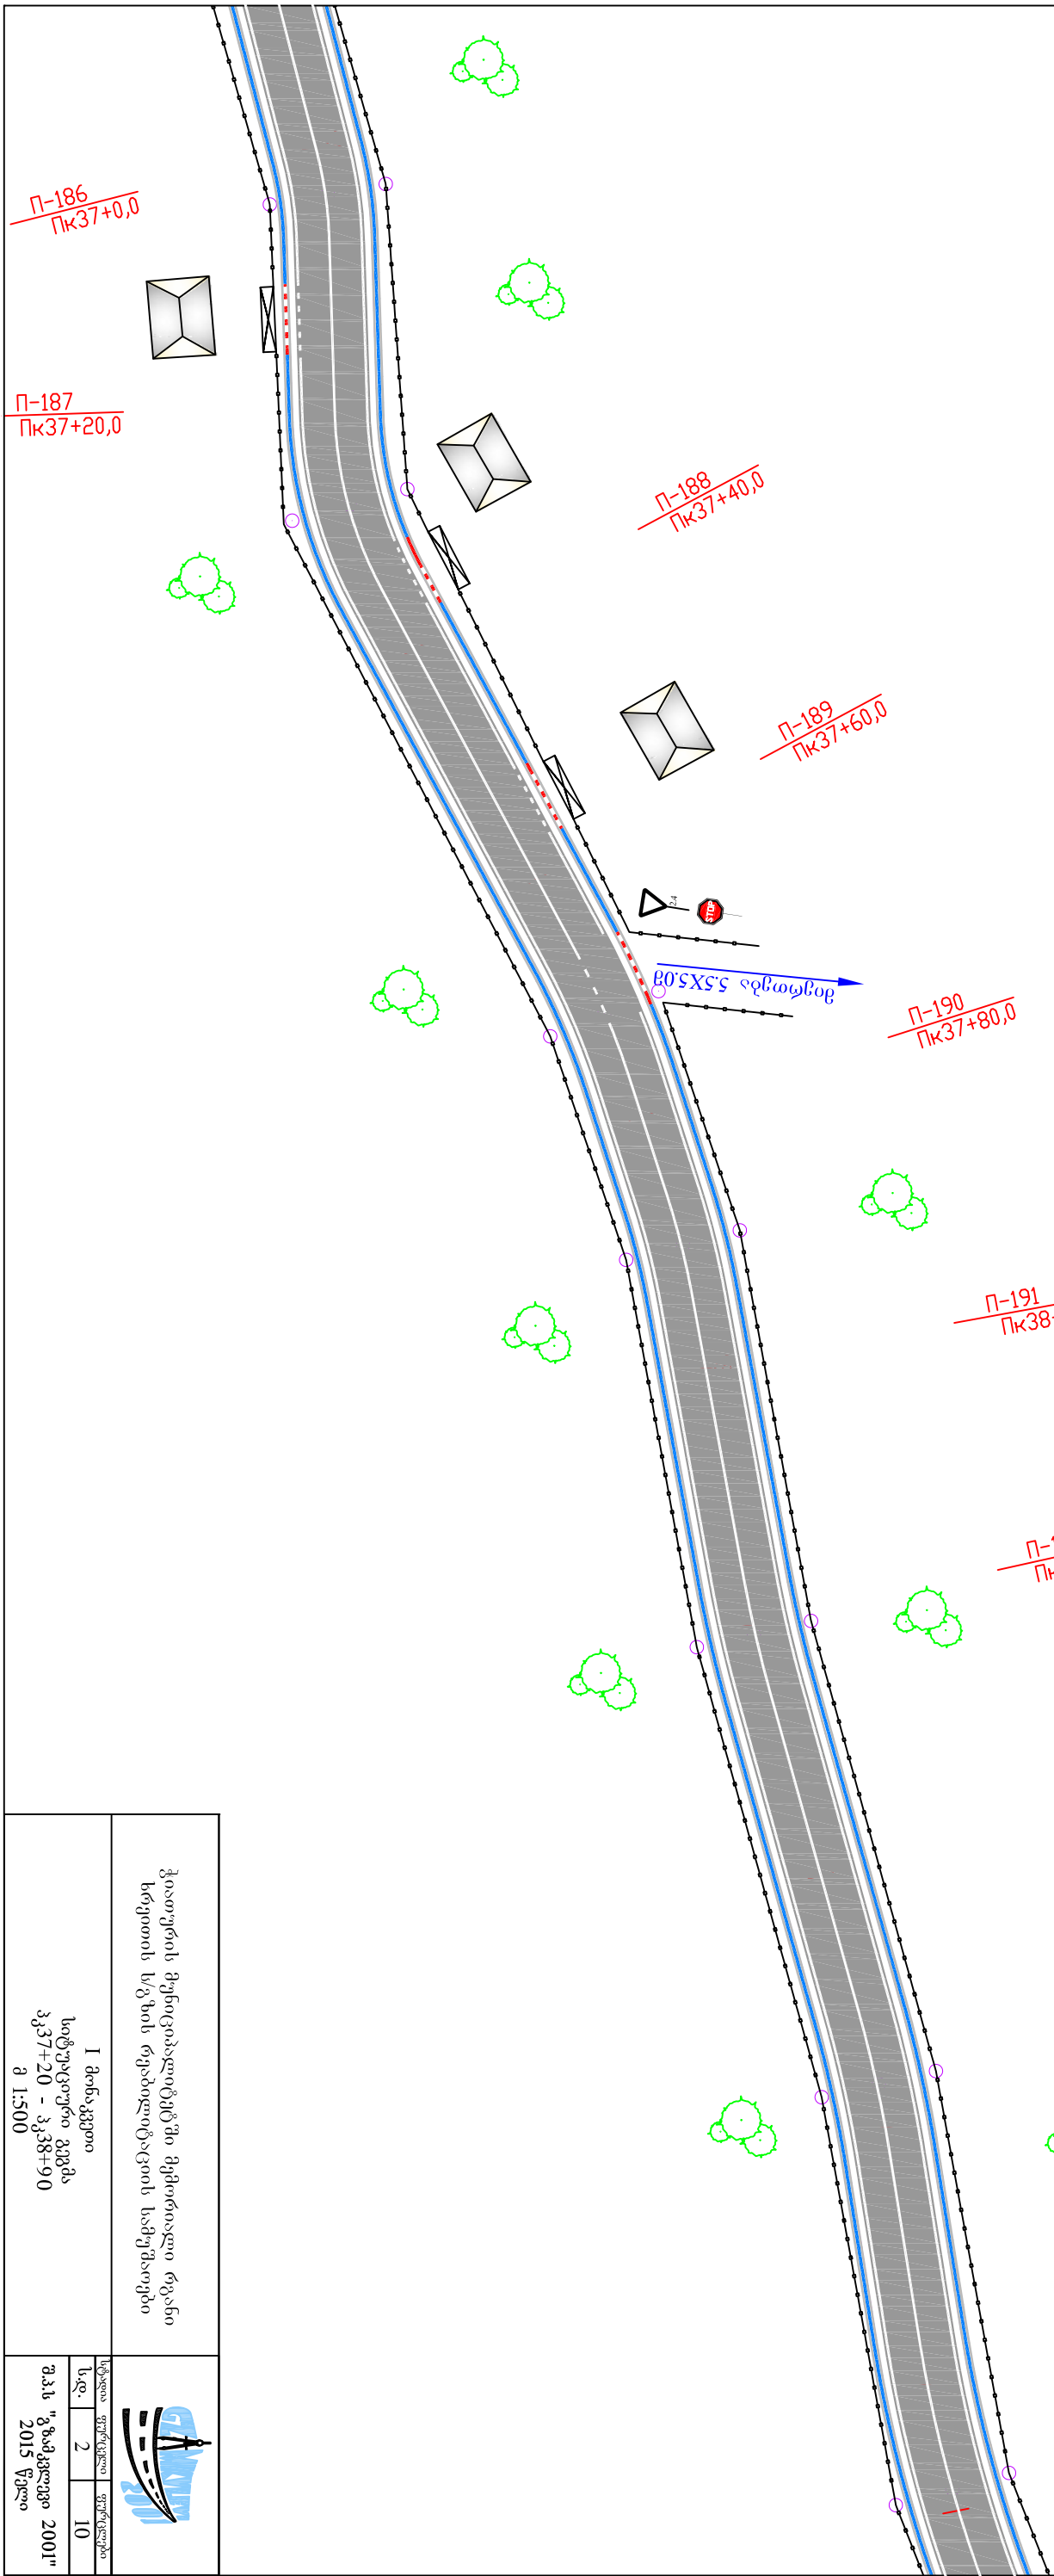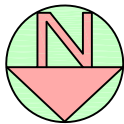

პ ი რ ა ბ ი თ ი ა ლ ნ ი მ ე ნ ე ბ ი

არსებული სიგეზაცია

გზა

სახლავები

ფერფი

ფიბე

მილი

საპროექტო მონაცემები

გზა


გვერდული


დერი



გზინების კონტო

მილი

პიათურის მუნიციპალიტეტში მემორიალი რეანი ხრეთის ს/გზის რეაბილიტაციის სამუშაოები			
I მონაკვეთი	სიბუკიერი გეგმა	შპს "გამგელო 2001"	2015 წელი
კ.დ.	2	10	

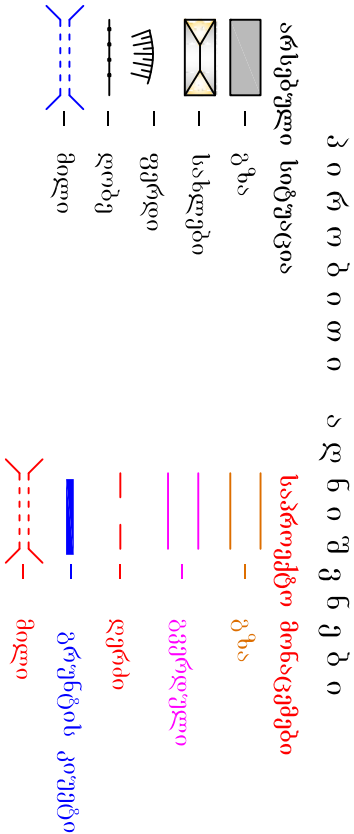


 კვათერის მენეჯერმა მ. შ. მემორიალი რეანსი ხრეთის ს/კ-ის რეაბილიტაციის სამუშაოები			
	სტადია	ფურცლები	ფურცლები
I მონაკვეთი სოჭუციური კვანძი კვანძი - 3კვანძი-80 ა 1:500	სდ.	2	10
შპს "გამგებლები 2001" 2015 წელი			

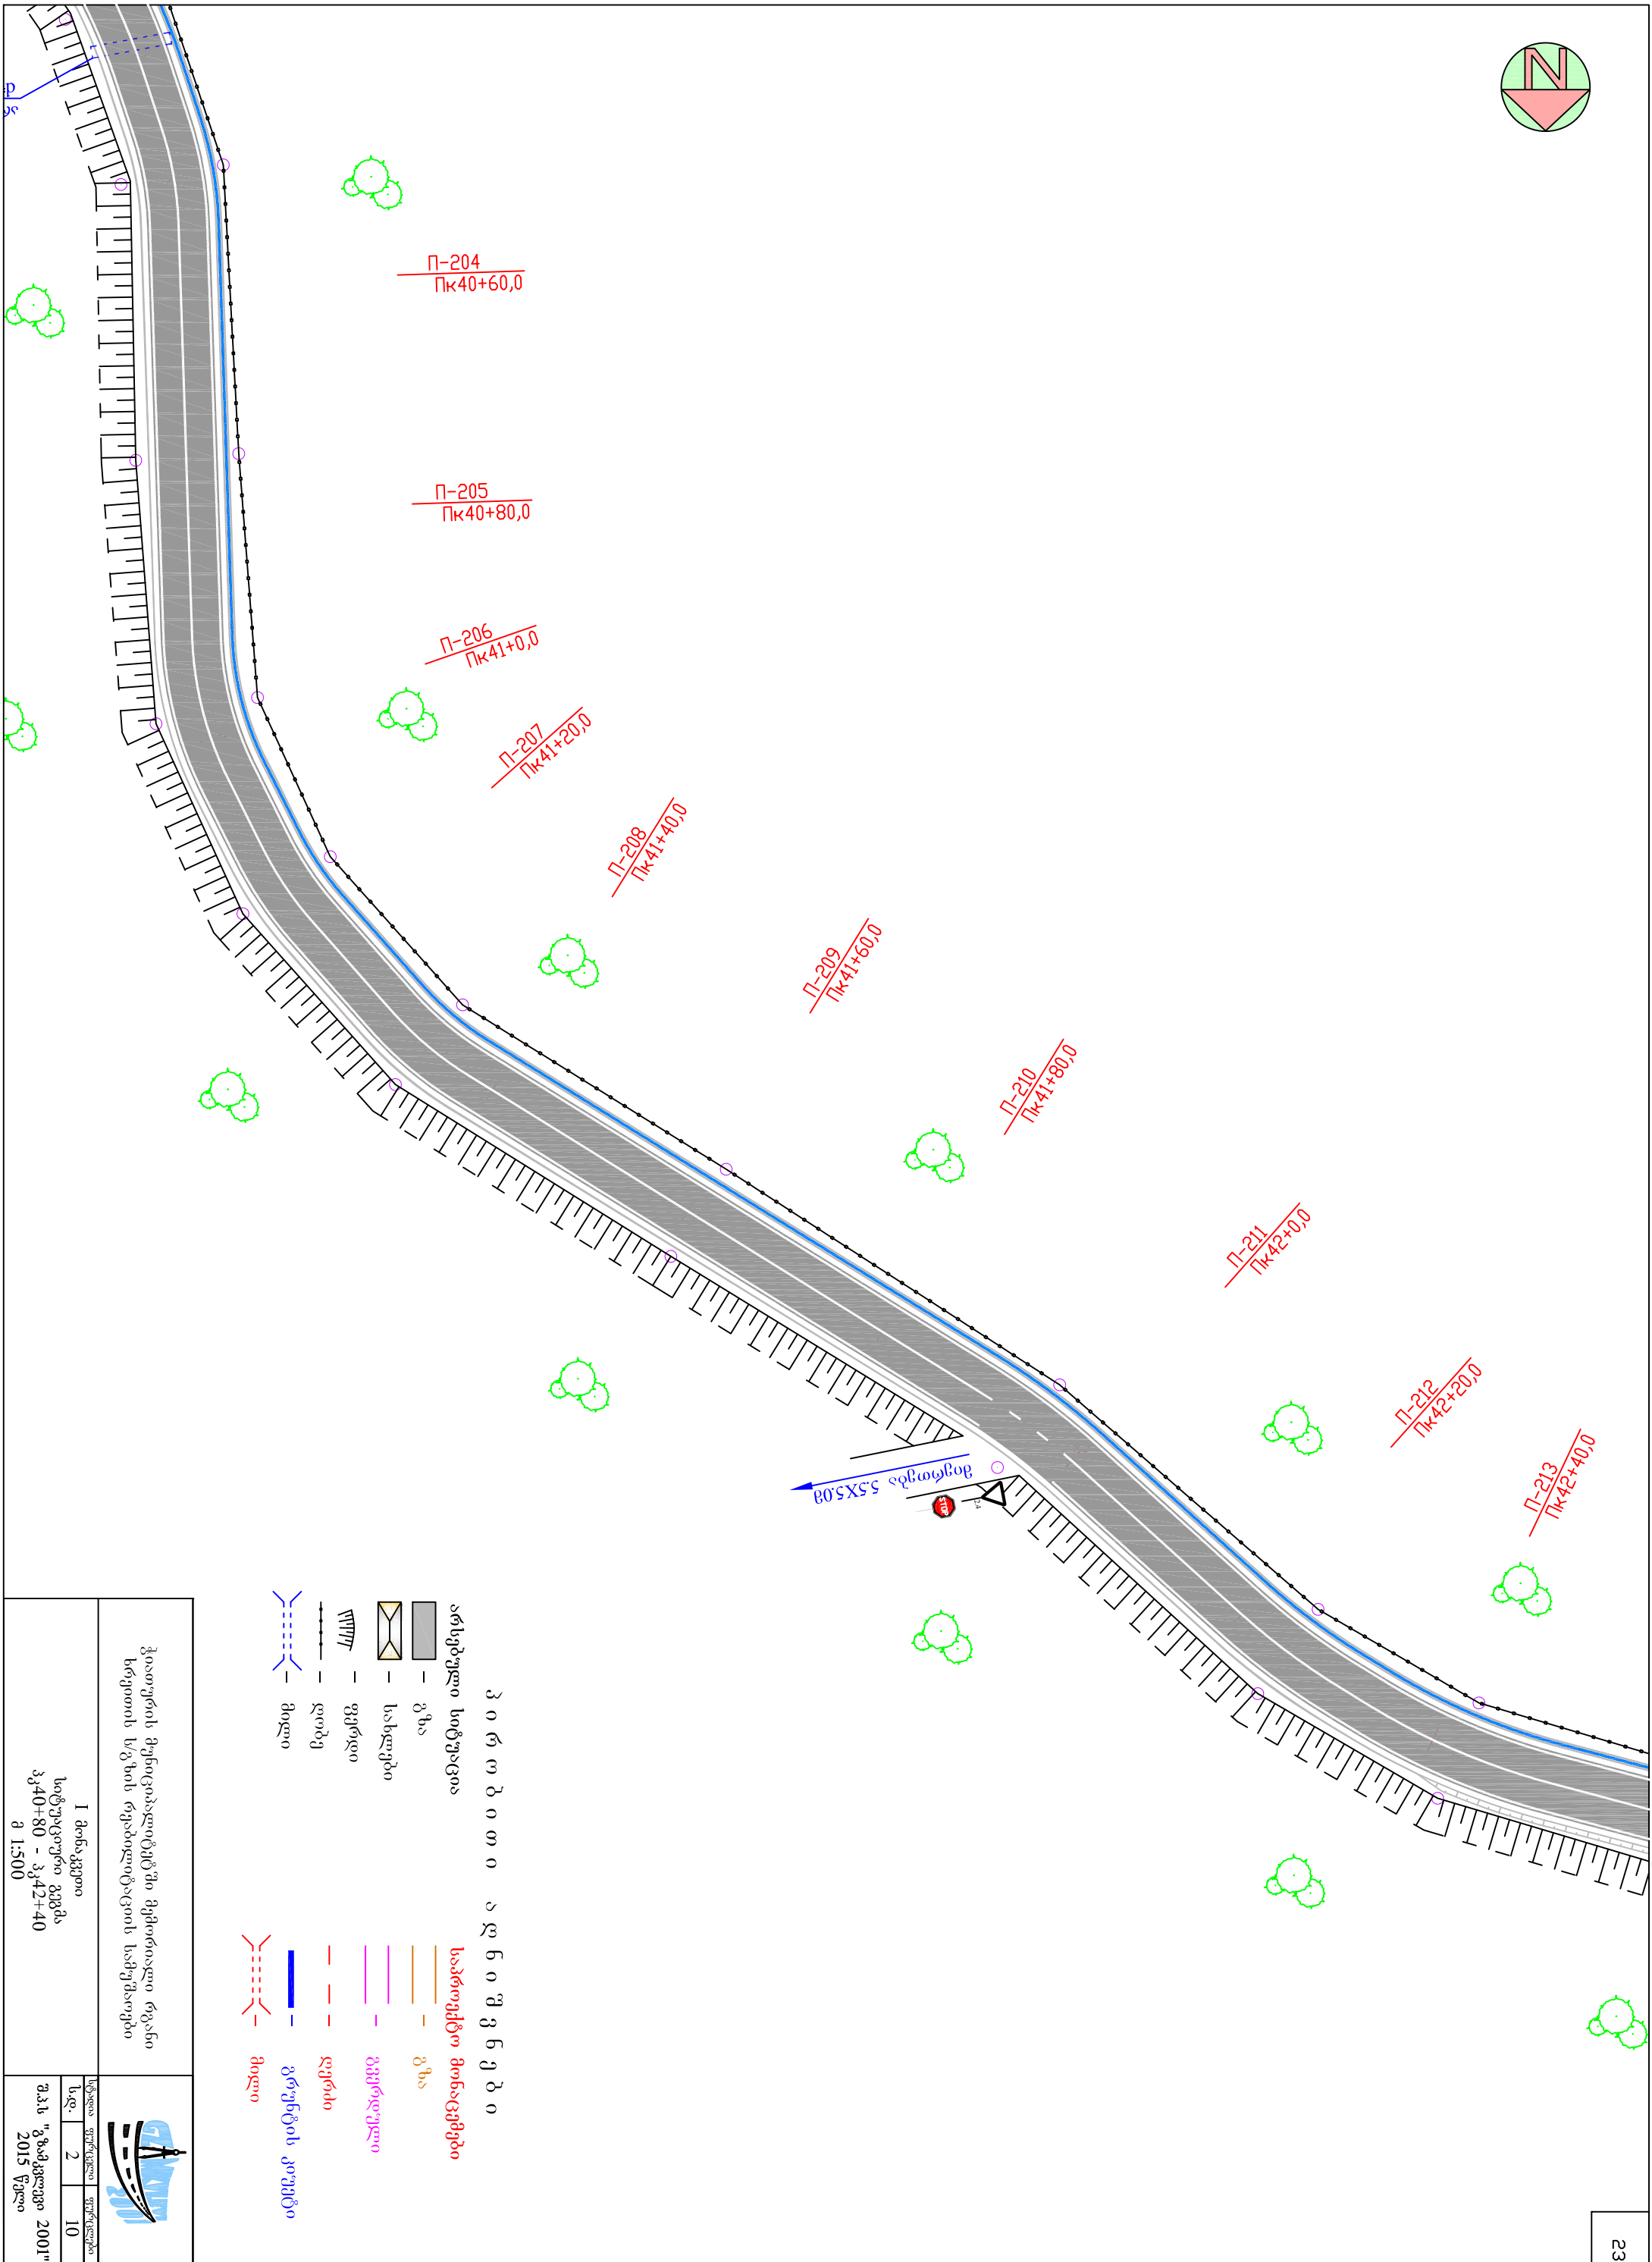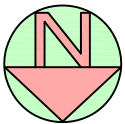




კვათერის მუნიციპალიტეტში მემორიალი რეაგირების ს/გ ბის რეაბილიტაციის სამუშაოები				
I მონაკვეთი		საბაზისა	ფურცლები	
სიბუდეური გეგმა		ს.დ.	2	10
კვ40+80 - კვ42+40		შპს "გამგელები 2001"		
შ 1:500		2015 წელი		

არსებული სიტუაცია	გზა	სახლები	ფერი	ვოტე	მილი
					

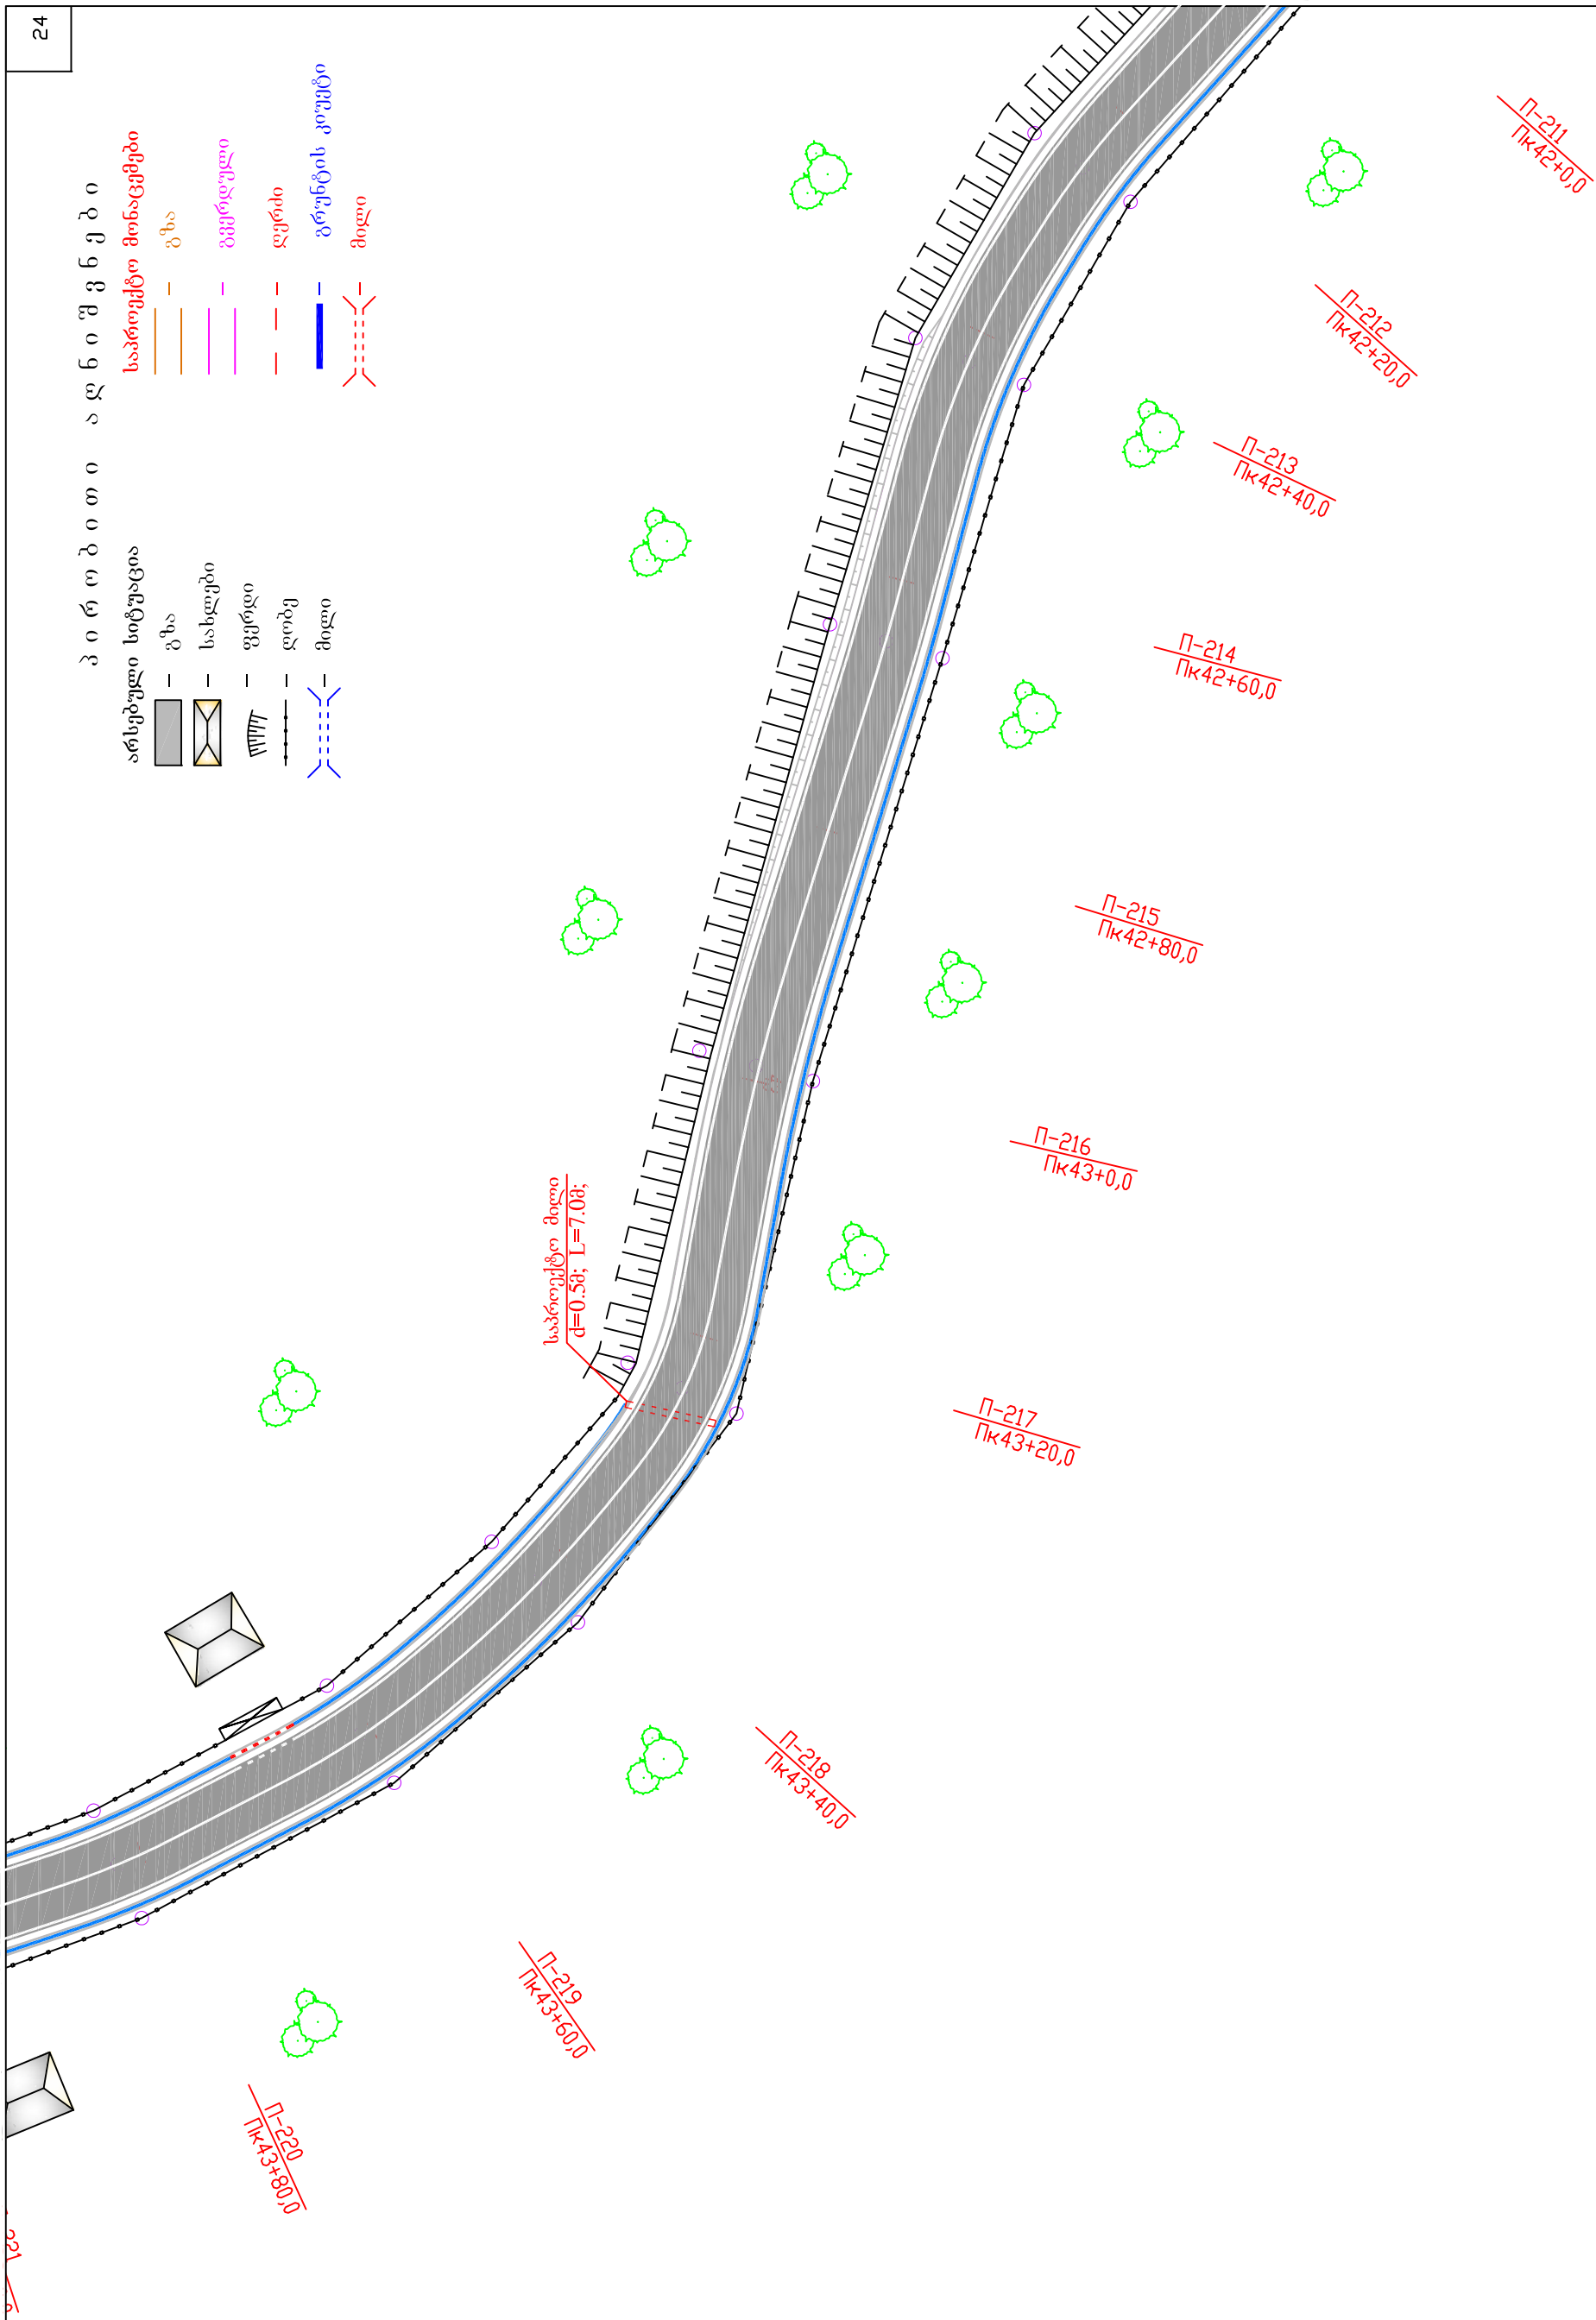



ჭიათურის მუნიციპალიტეტში შემორჩენილი რგანი ხრეთის ს/გ-ის რეაბილიტაციის სამუშაოები

I მონაკვეთი სოფ.მცხეთის პგმპ კვ42+20 - კვ43+80 ა 1:500		სტანდარტი	შეიტვის წელიწადი	ფურცლის რაოდენობა
		ნ.დ.	2	10
შ.პ.ს. "ზამკალავი 2001" 2015 წელი				

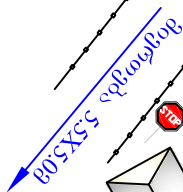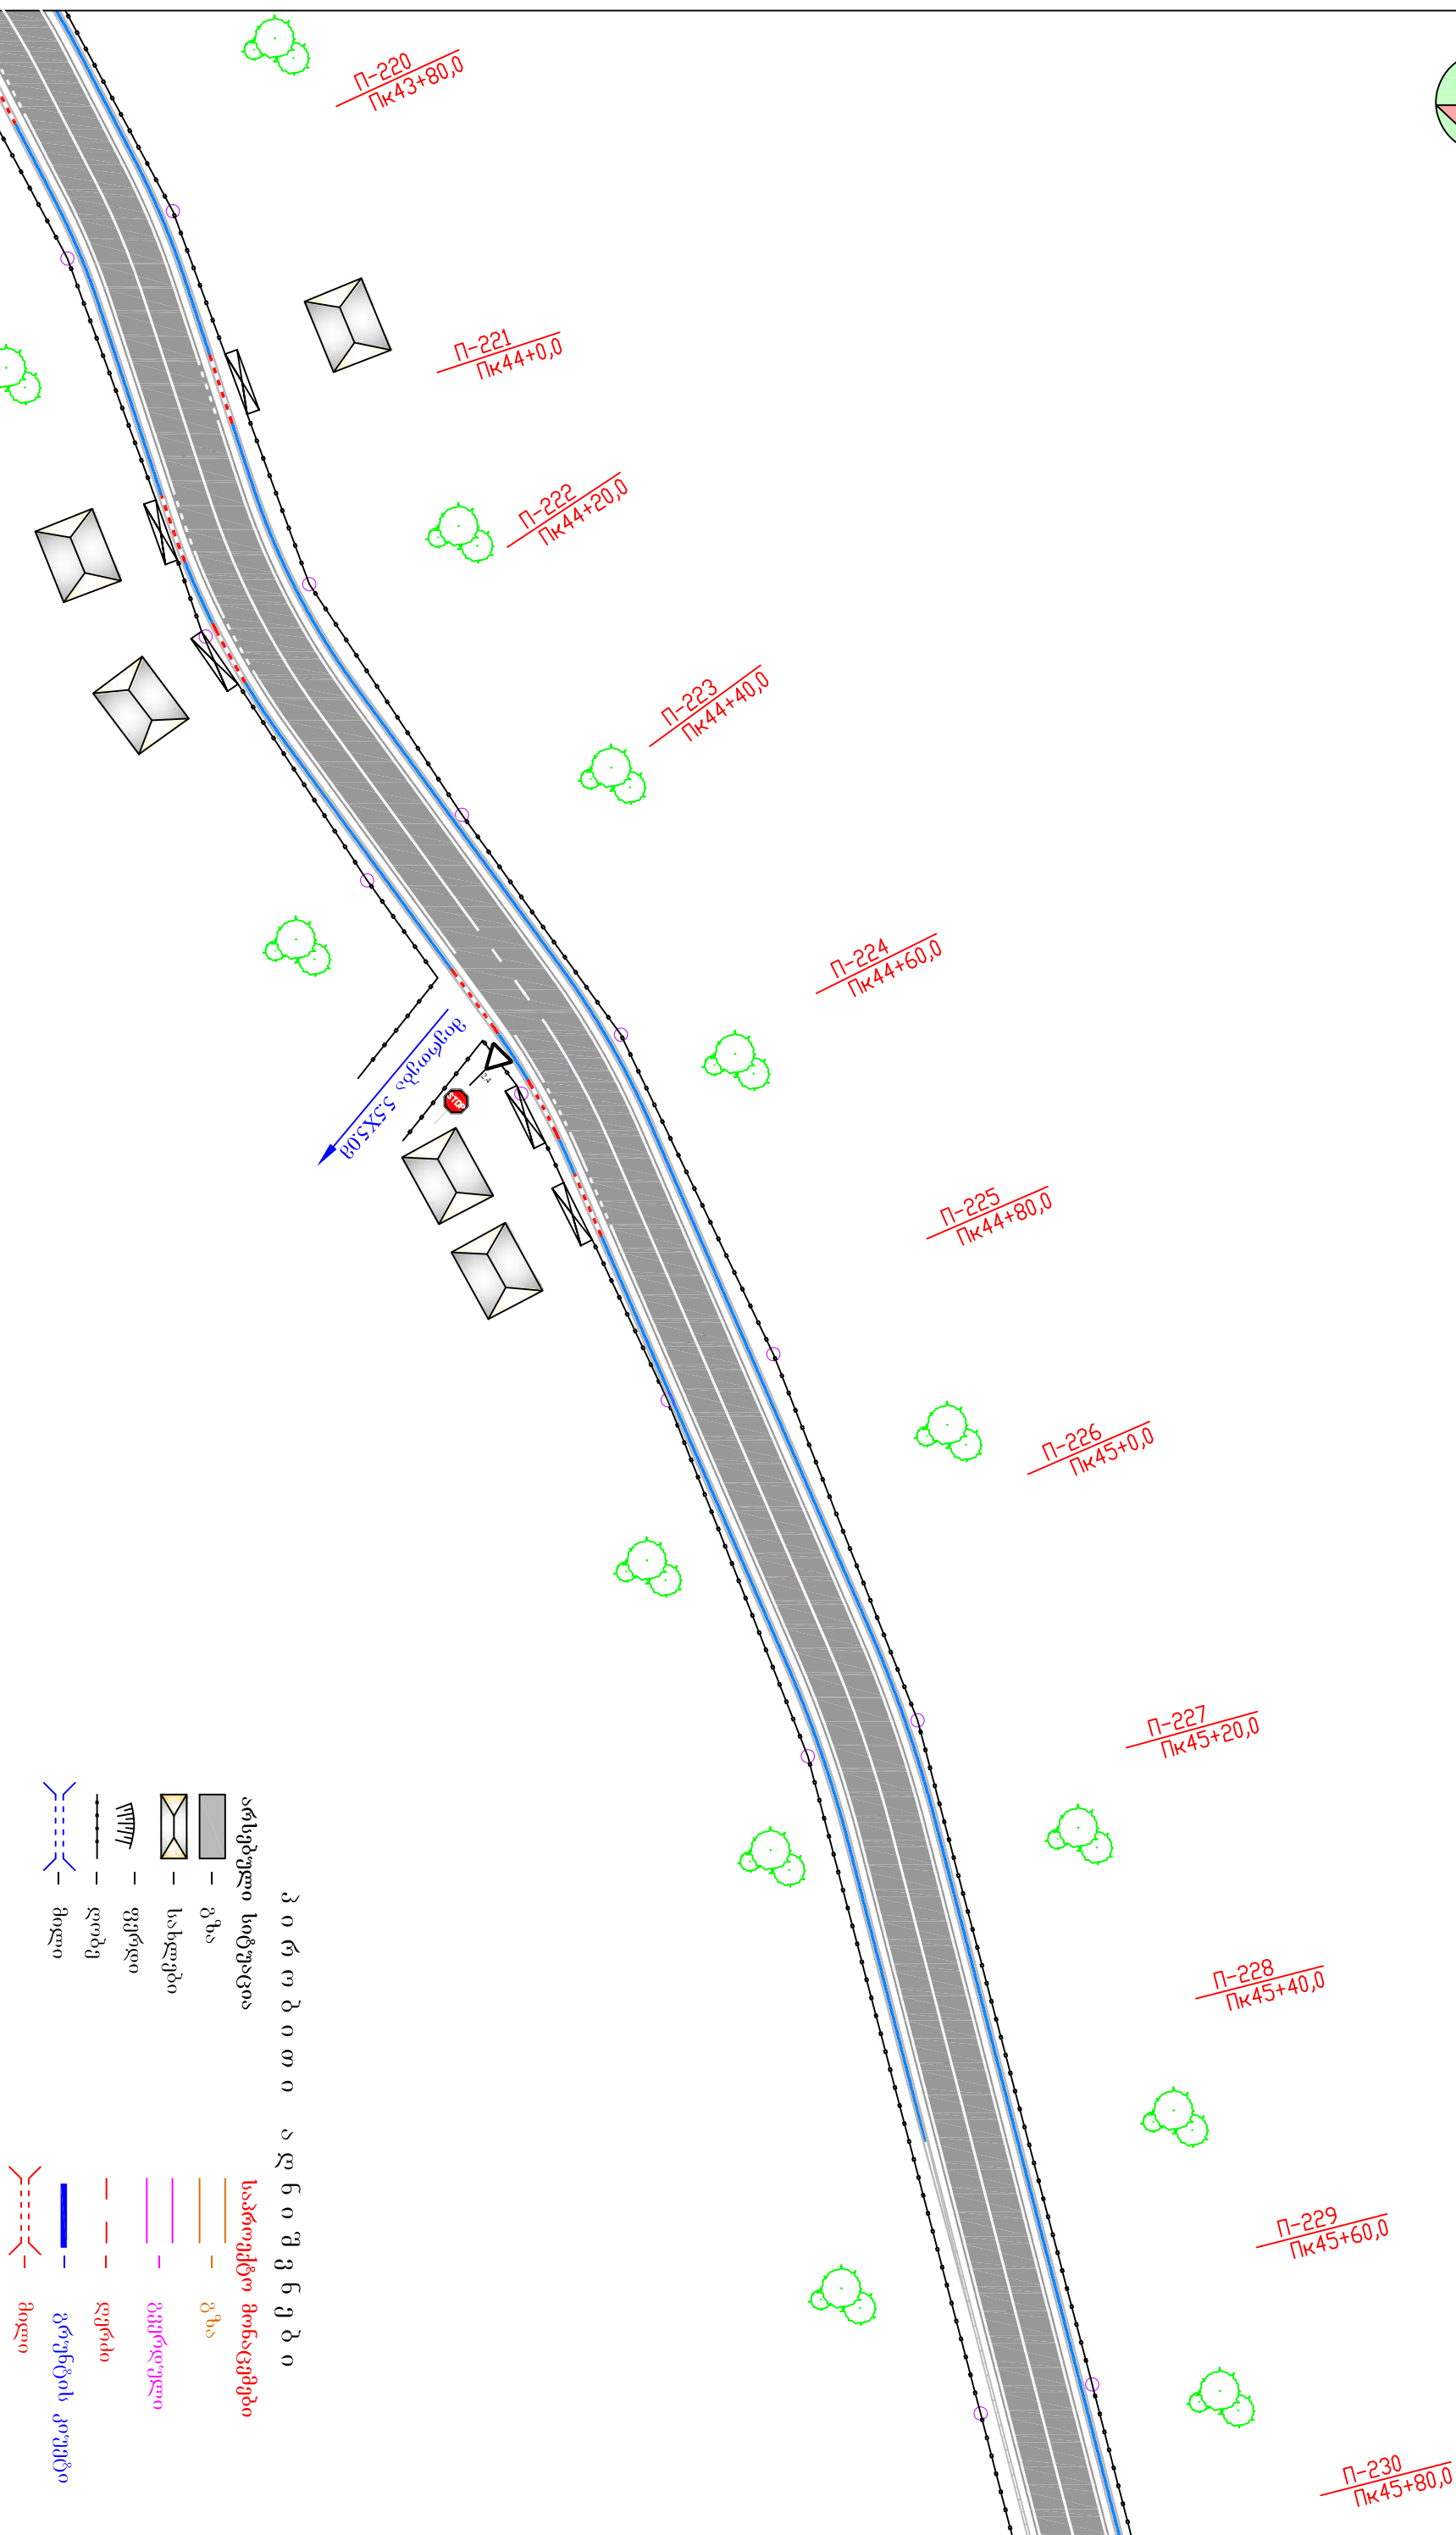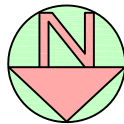

პირადი	პირადი
გზა	გზა
სახლები	სახლები
ფერდი	ფერდი
დობე	დობე
მიღი	მიღი

გვათუგონს მუნიციპალიტეტში მემორიალი რეაბილიტაციის სკანს რეაბილიტაციის სამუშაოები I მონაკვეთი სოფოციური პეგმა პეგმა+80 - პეგმა+60 ა 1:500			
	სტანდარტული	სტანდარტული	სტანდარტული

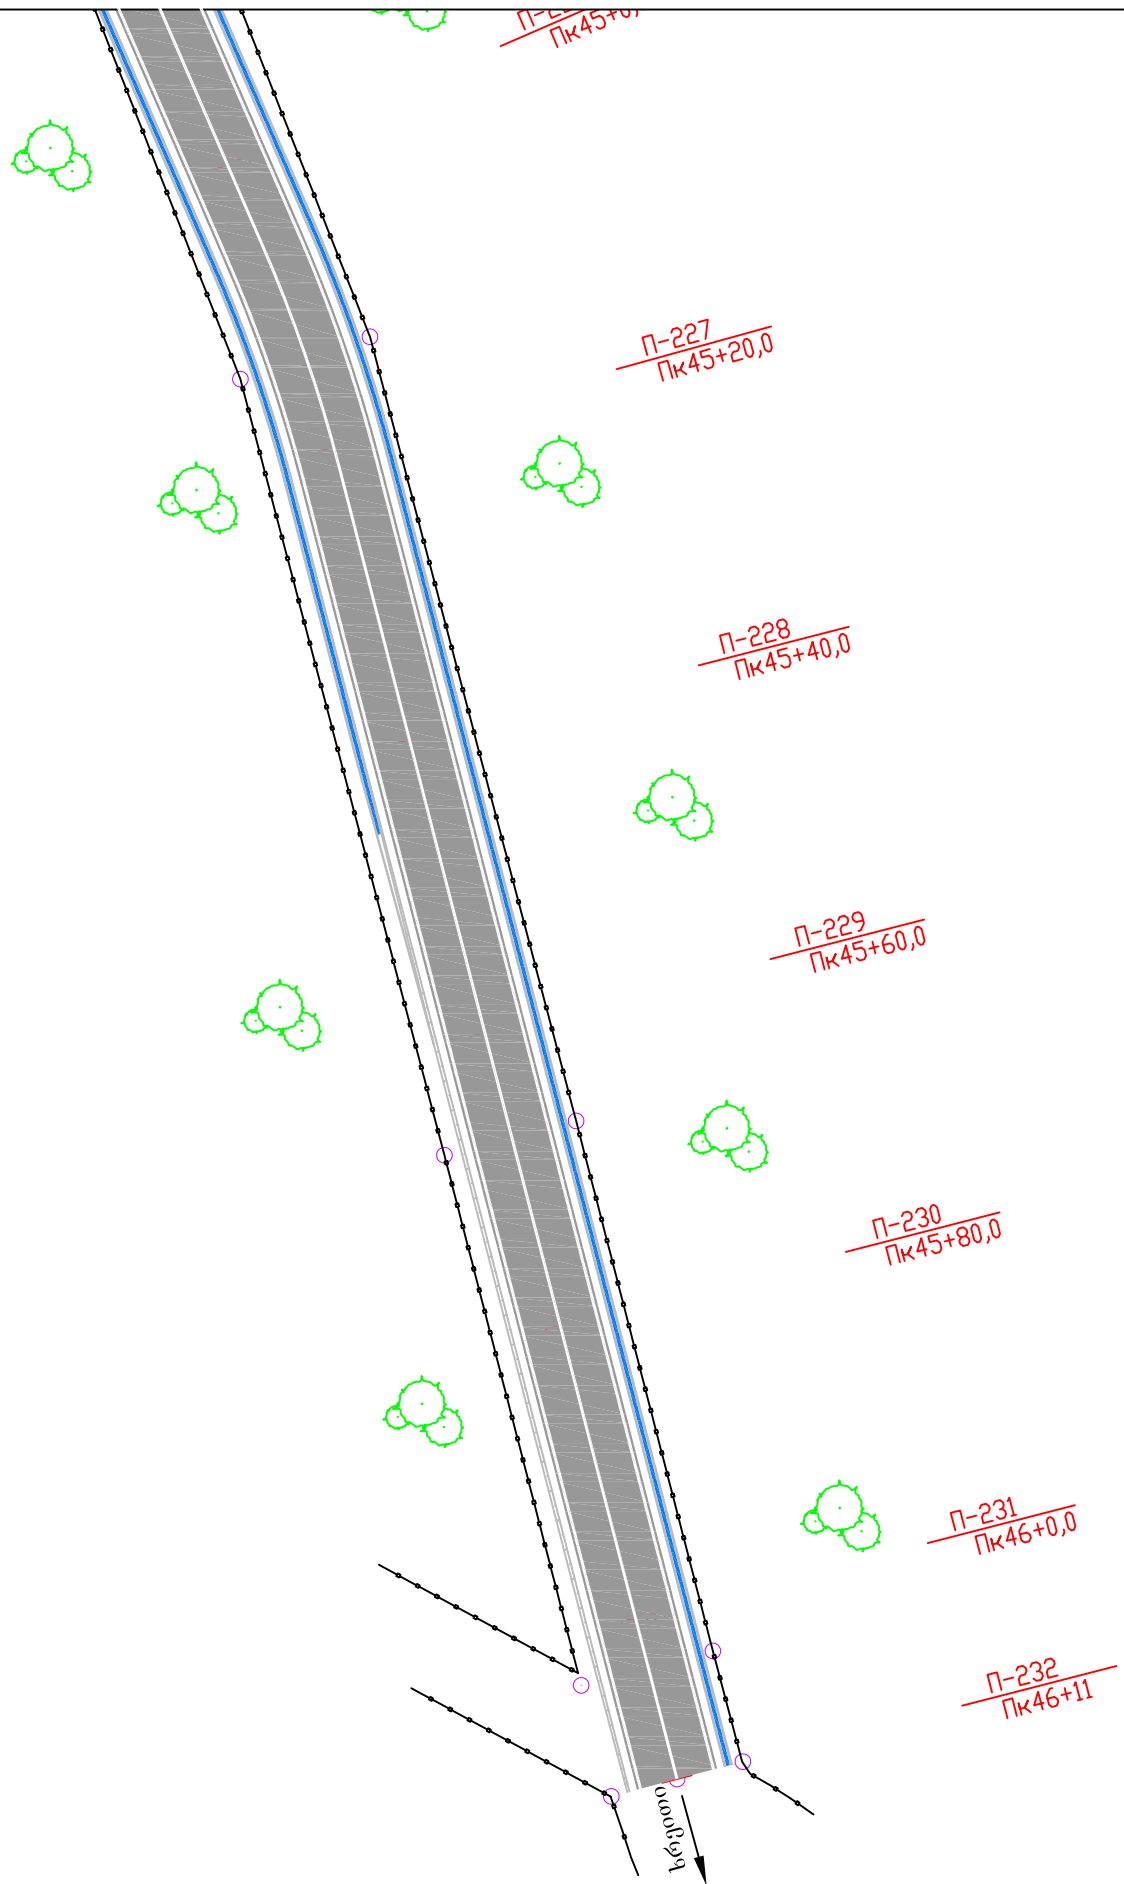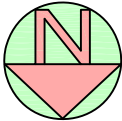

- პ ი რ ა ბ ი თ ი ა ლ ნ ი შ გ ნ ე ბ ი
- არსებული სიბუჯავია
- გზა
 - სახლავები
 - ფერადი
 - ღობე
 - მიჯი
- საპროექტო მონაცემები
- გზა
 - გვერდიკული
 - ღვრძი
 - გვრენების კოეფიციენტი
 - მიჯი

ქიათურის მუნიციპალიტეტში მემორიალი რეკონსტრუქციის ს/გ ბის რეკონსტრუქციის სამუშაოები				
I მონაკვეთი			სკალი	ფურცელავი
სიბუჯავიკული კვეთა			ს.დ.	2
კკ45+60 - კკ46+11				10
შკ 1:500			შკს "გამგელოევი 2001"	
			2015 წელი	