


ნივნივებისა და მაუერლატის მოწყობის გეგმა

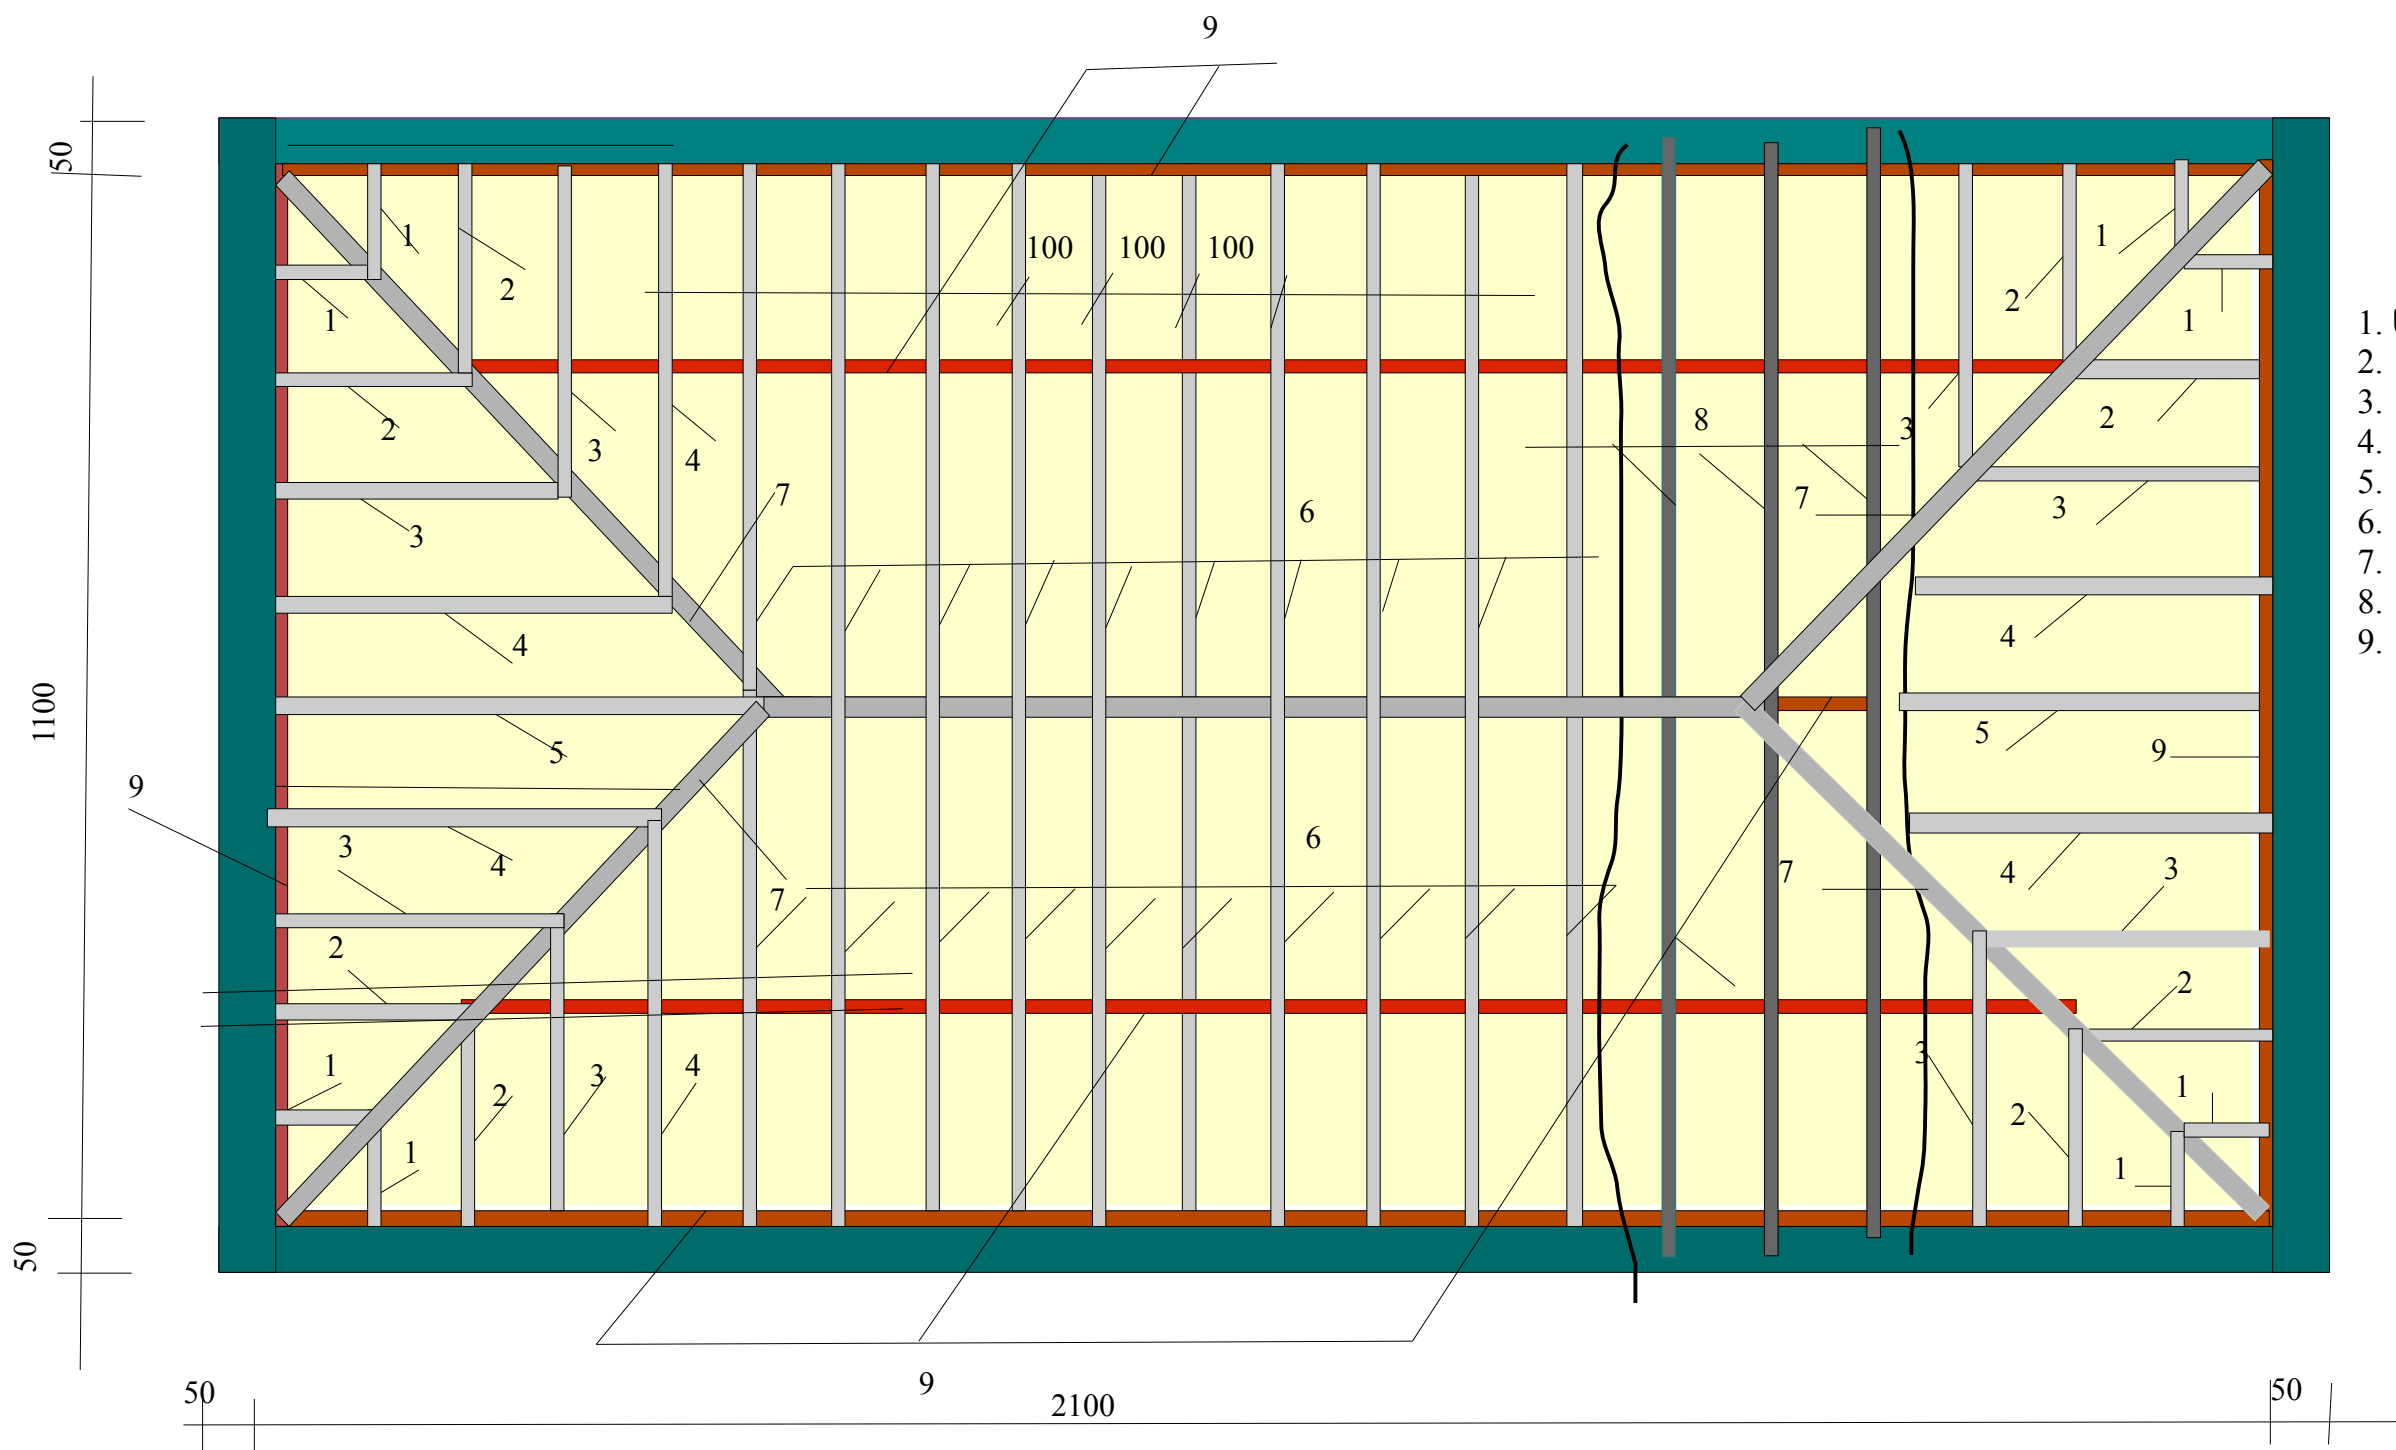

საზურავის ზის მასალის სპეციფიკა


1. ნივნივა	16*8	8ც—	1.15მ	0,12კუბ.მ.
2. ნივნივა	16*8	8ც—	2.3მ	0.24კუბ.მ
3. ნივნივა	16*8	8ც—	3.4მ	0.35კუბ.მ
4. ნივნივა	16*8	8ც—	4.5მ	0.46კუბ.მ
5. ნივნივა	16*8	2ც—	5.6მ	0.14კუბ.მ
6. ნივნივა	16*8	24ც—	6.8მ	2.09კუბ.მ
7. ნივნივა	16*8	4ც—	8.4მ	0.43კუბ.მ
8. კოჭი	16*8	22ც—	12.,3მ	3.46კუბ.მ
9. მაუერლატი	5*16	—	118 მ	0.94კუბ.მ

სულ 8,23 კუბ.მ

შენიშვნა:
სახლი სახურავის მოსაწყობად გამოყენებული იქნას წითელი ფიქალი მასალა,
ტენიანობით არაუმეტეს 15%-ისა;
სახურავის ხის კონსტრუქციები დამუშავდეს ანთისეპტიკით და მოეწიოს დაცვადგება.

დირექტორი	რ. თათფრია		სოფ. სილუარის ადგი- ნიტრაციული შენობის რეაბილიტაცია	მასშტ. 1:200		
მრ. ავტორი	რ. თათფრია			სტად.	ფურც.	ფ-ბი
შეასრულა	რ. კინწერაშვი		საზურავი	ა		4
შეამოწმა	რ. თათფრია			ინდ. შენობაში „რევამ თფრია“		


სახურავის გეგმა

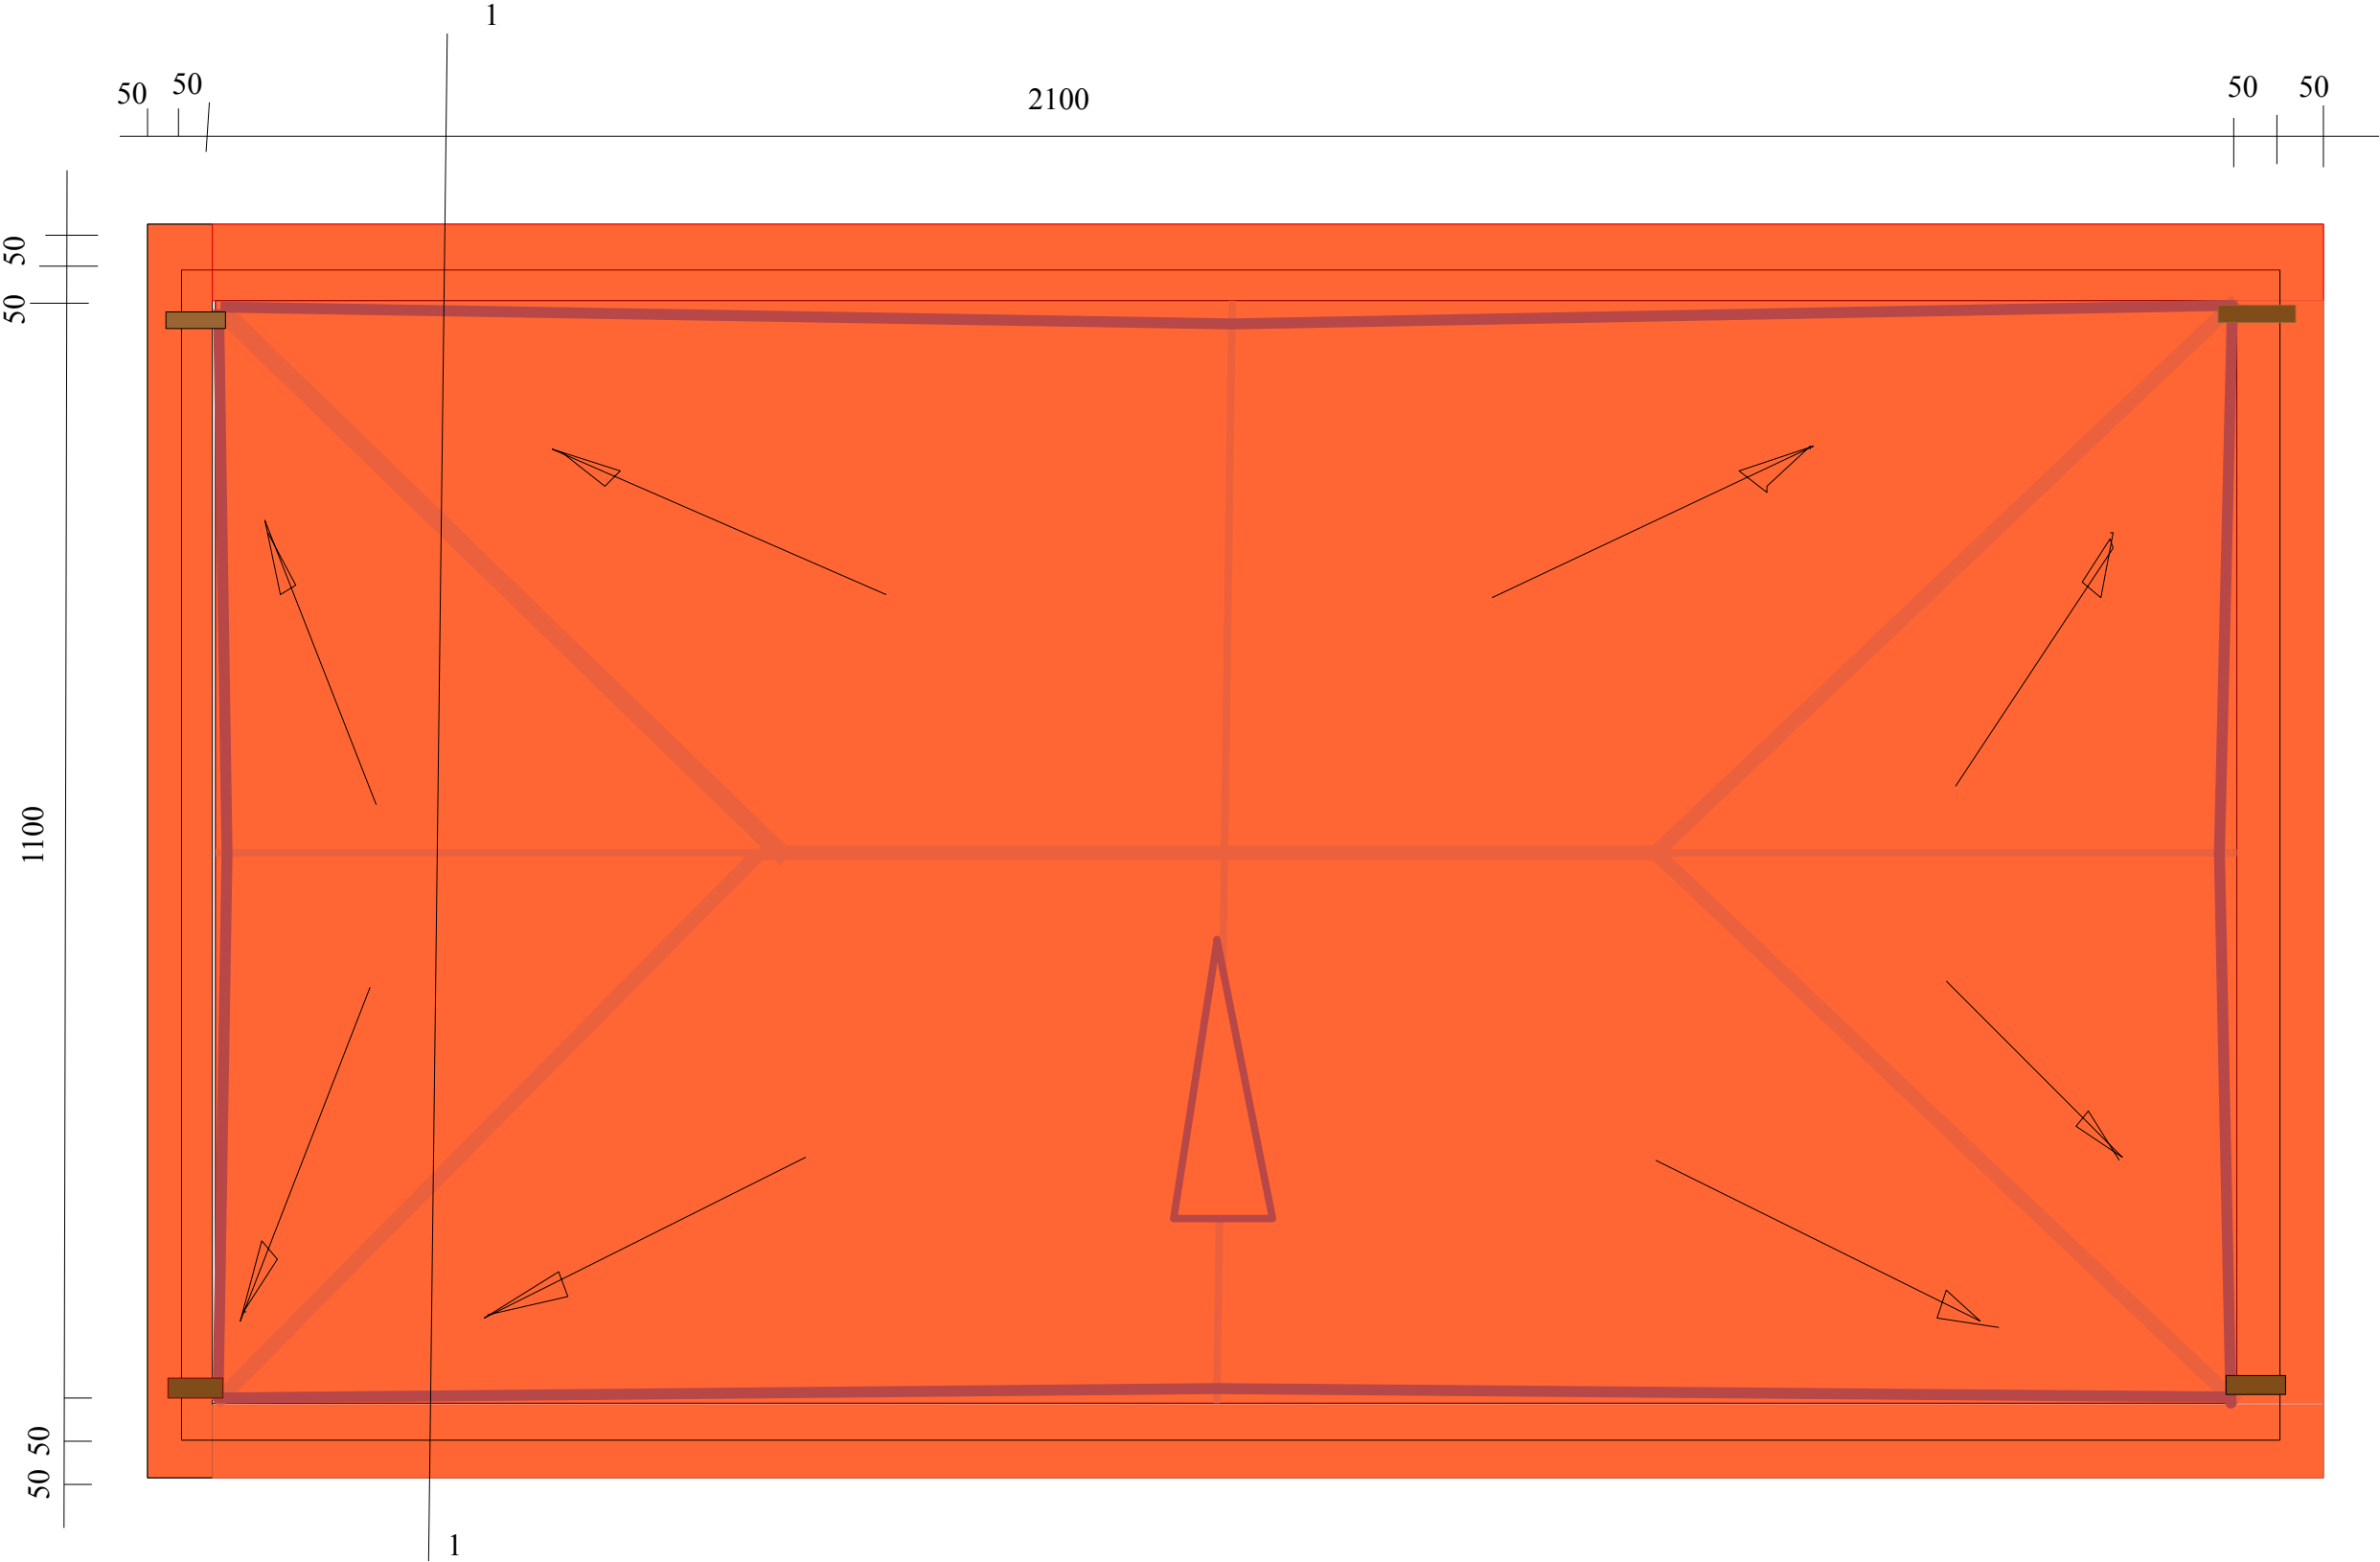

სახურავი იხურება მეტალოპროფილით (ფერი
გამგობასთან შეთანხმებით)
სახურავის ფართობია 264 კვ. მ


დირექტორი	რ.თოდერია		სოფ. სილაურის ადმინისტრაციული შენობის რეაბილიტაცია	მასშტ. 1:200		
პრ. ავტორი	რ.თოდერია			სტად.	ფურც.	ფ-ბი
შეასრულა	რ.კინწურაშვი			ა		4
შეამოწმა	რ.თოდერია			ინფ.	შენიშვნა „რევაზ თოდერია“	

ჭრილი 1 1

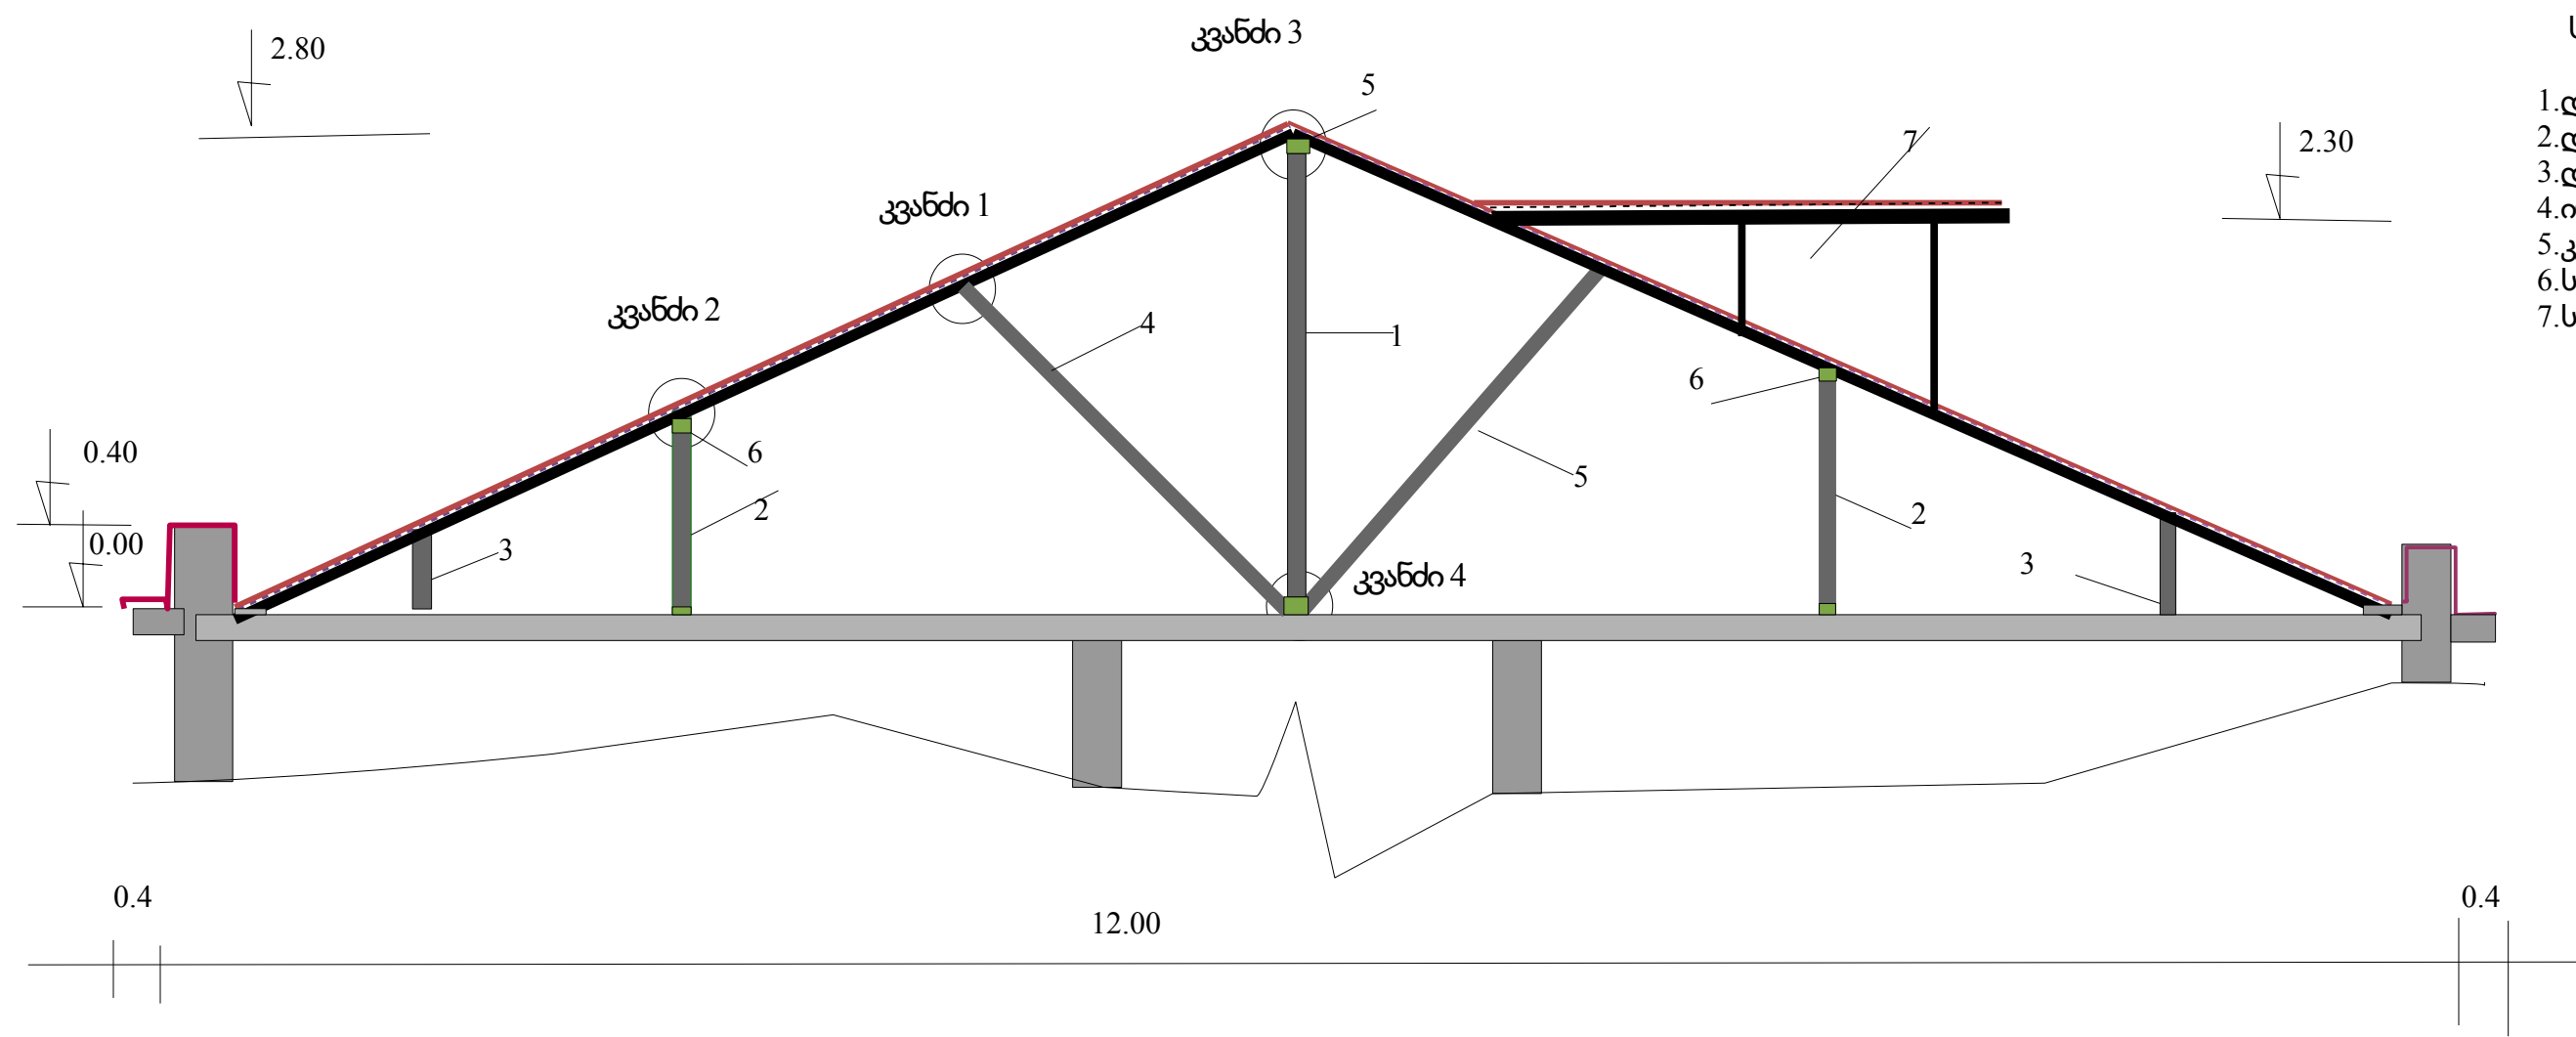

საზურავის ხის მასალის სპეციფიკაცია

1.დგარი 12*10	6ც	2.60მ	—0.19 კუბ.მ
2.დგარი12*10	24ც	1.0მ	—0.29 კუბ.მ
3.დგარი 12*10	8ც	0.5მ	—0.05 კუბ.მ
4.ირიბანა 16*8	18ც	2.6მ	—0.55კუბ.მ
5.კეხის კოჭი 16*12	1ც	11მ	—0.21კუბ.მ
6.საყრდენი კოჭი16*12	2ც	17მ	—0.65კუბ.მ
7.სამერცხლ	ხის მასალა	1ც	— 0.22კუბ.მ
სულ			2.21კუბ.მ

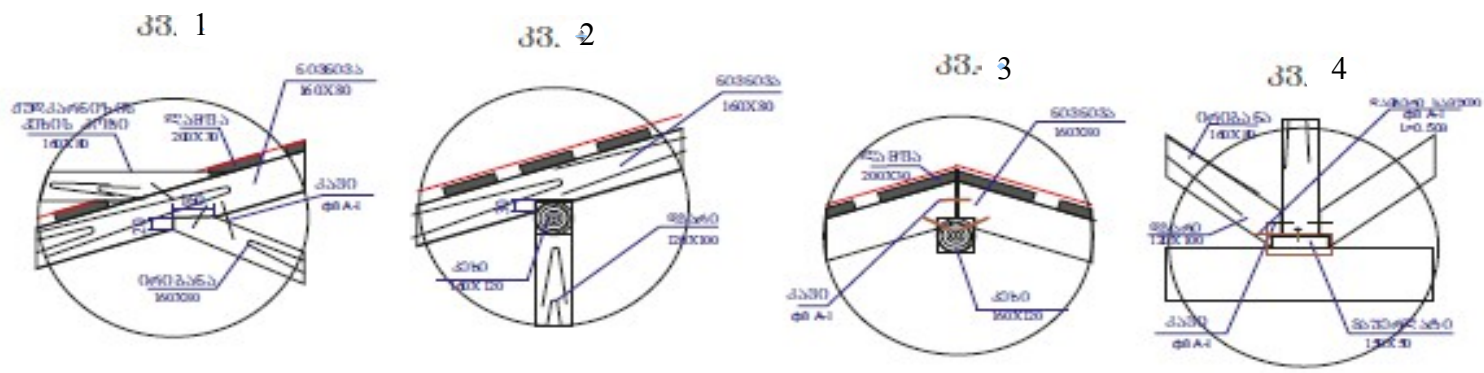

დირექტორი	რ.თათფერიძე		სოფ. სილაურის ადმინისტრაციული შენობის რეაბილიტაცია	მასშტ. 1:200		
პრ. ავტორი	რ.თათფერიძე			სტად.	ფურც.	ფ-ბი
შეასრულა	რ.კინწერაშვილი			ა		4
შეამოწმა	რ.თათფერიძე			ინდ. შენობაში „რეგამ თფერიძე“		