



ინტერიერის ჭრილი 2-2 ა-ვ ღერძებს შორის  
მას. 1:100

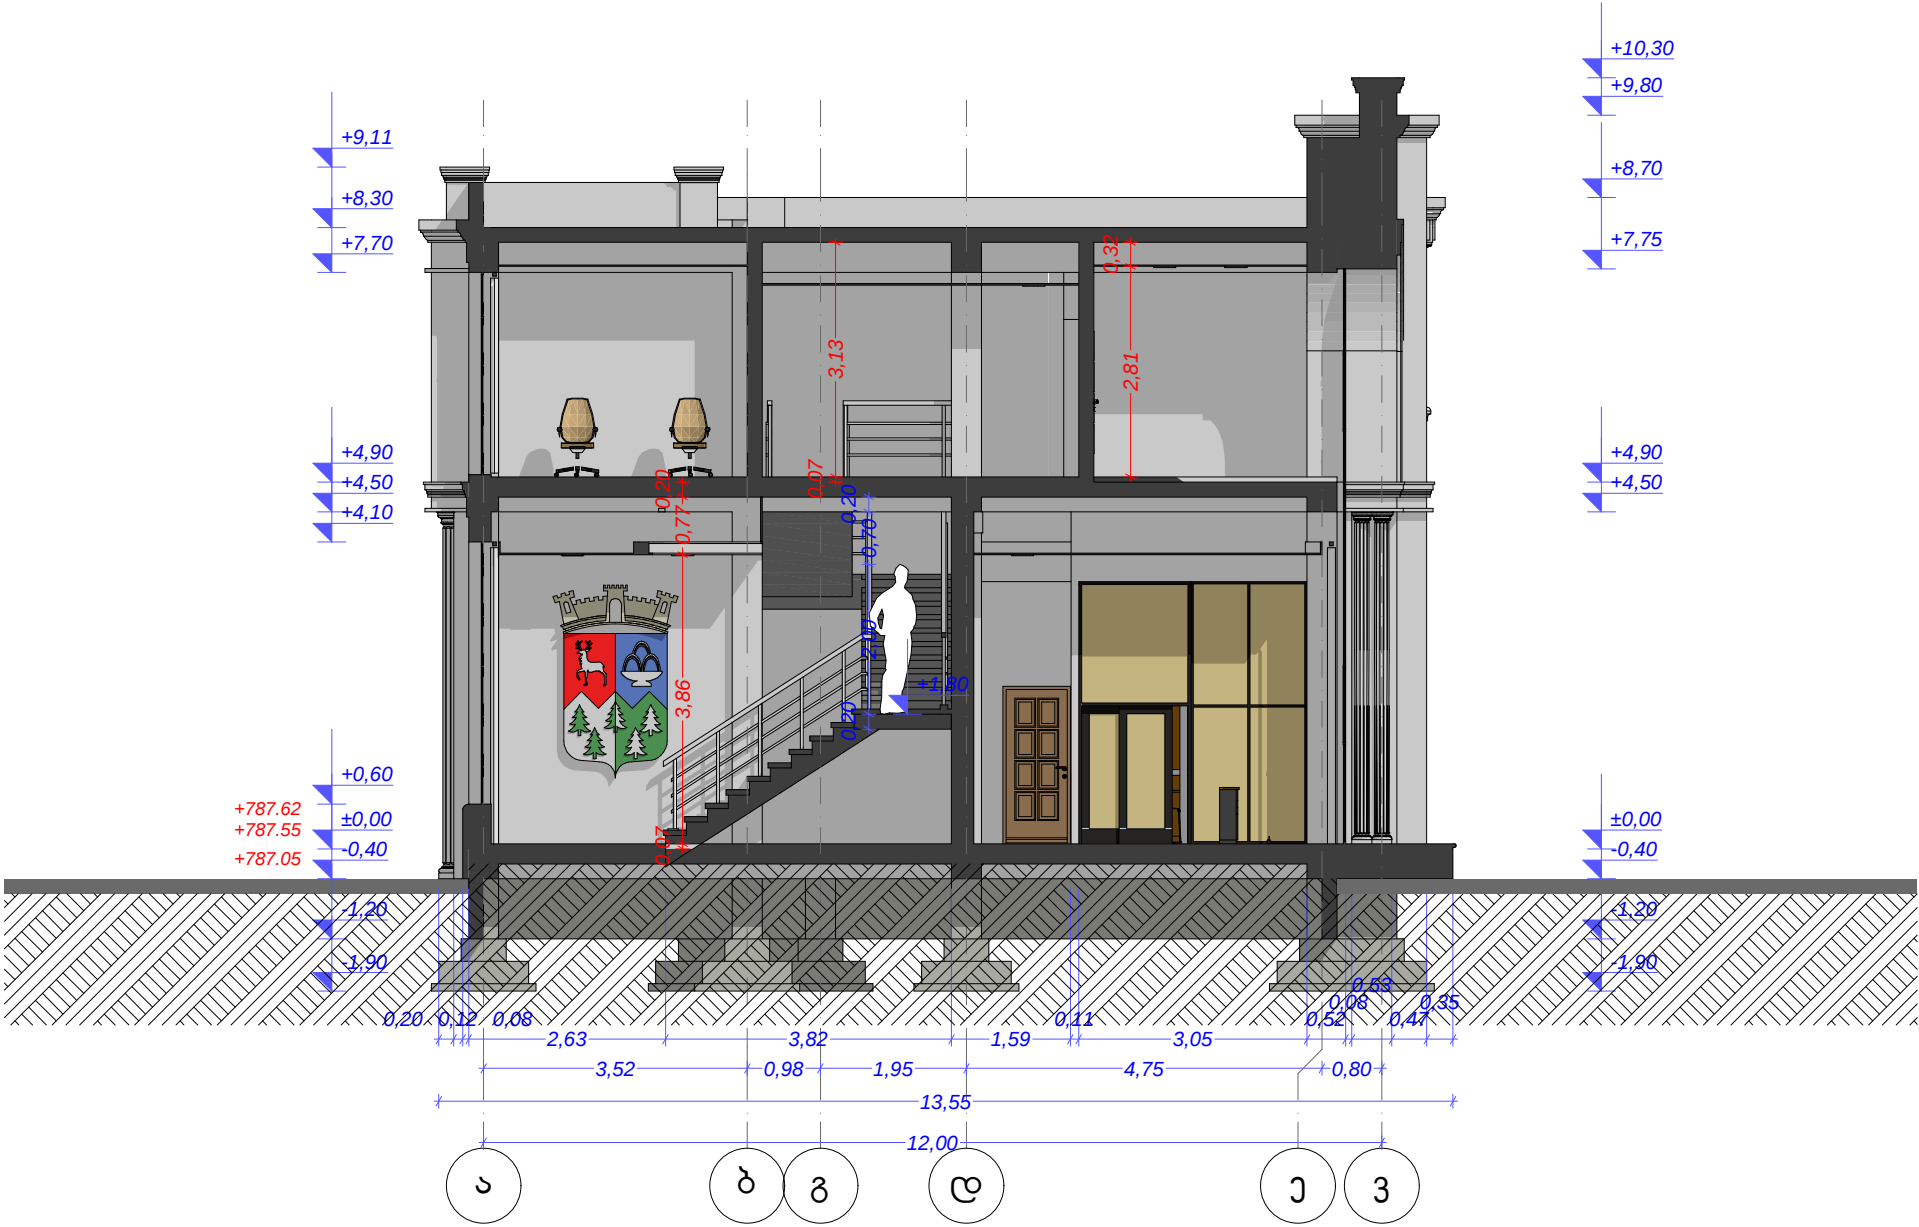

| ფორმატი                                                                                        | A-3                                                                                   |           |
|------------------------------------------------------------------------------------------------|---------------------------------------------------------------------------------------|-----------|
|                                                                                                |                                                                                       |           |
|                                                                                                |                                                                                       |           |
| დამკვეთი: საქართველოს იუსტიციის სამინისტროს სსიპ "სახელმწიფო სერვისების განვითარების სააგენტო" |                                                                                       |           |
| პირობითი აღნიშვნა:                                                                             |                                                                                       |           |
|                                                                                                |                                                                                       |           |
| პროექტის დასახელება:<br>ბორჯომის მუნიციპალიტეტი<br>იუსტიციის სახლის შენობის პროექტი            |                                                                                       |           |
|                                                                                                |                                                                                       |           |
| მისამართი: ბორჯომის მუნიციპალიტეტი                                                             |                                                                                       |           |
|                                                                                                |                                                                                       |           |
| პროექტის ნაწილი:<br>არქიტექტურული                                                              |                                                                                       |           |
| თანამდებობა                                                                                    | გვარი                                                                                 | ხელმოწერა |
| დირექტორი                                                                                      | გ.ჭანავჭაძე                                                                           |           |
| მთ. არქიტექტორი                                                                                | გ.ხუციშვილი                                                                           |           |
| პრ. ავტორი                                                                                     | გ.ხუციშვილი                                                                           |           |
| შემსრულებელი<br>ორგანიზაცია                                                                    |  |           |
| ფურცლის დასახელება:<br>ინტერიერის ჭრილი 2-2 ა-ვ ღერძებს შორის                                  |                                                                                       |           |
| თარიღი 2015 წ.                                                                                 | მასშ. 1:100                                                                           |           |
| ფურცლების რაოდენობა                                                                            | -                                                                                     |           |
| ფურცლის ნომერი №                                                                               | ა46                                                                                   |           |

ინტერიერის ჭრილი 3-3 ა-ვ ღერძებს შორის  
მას. 1:100

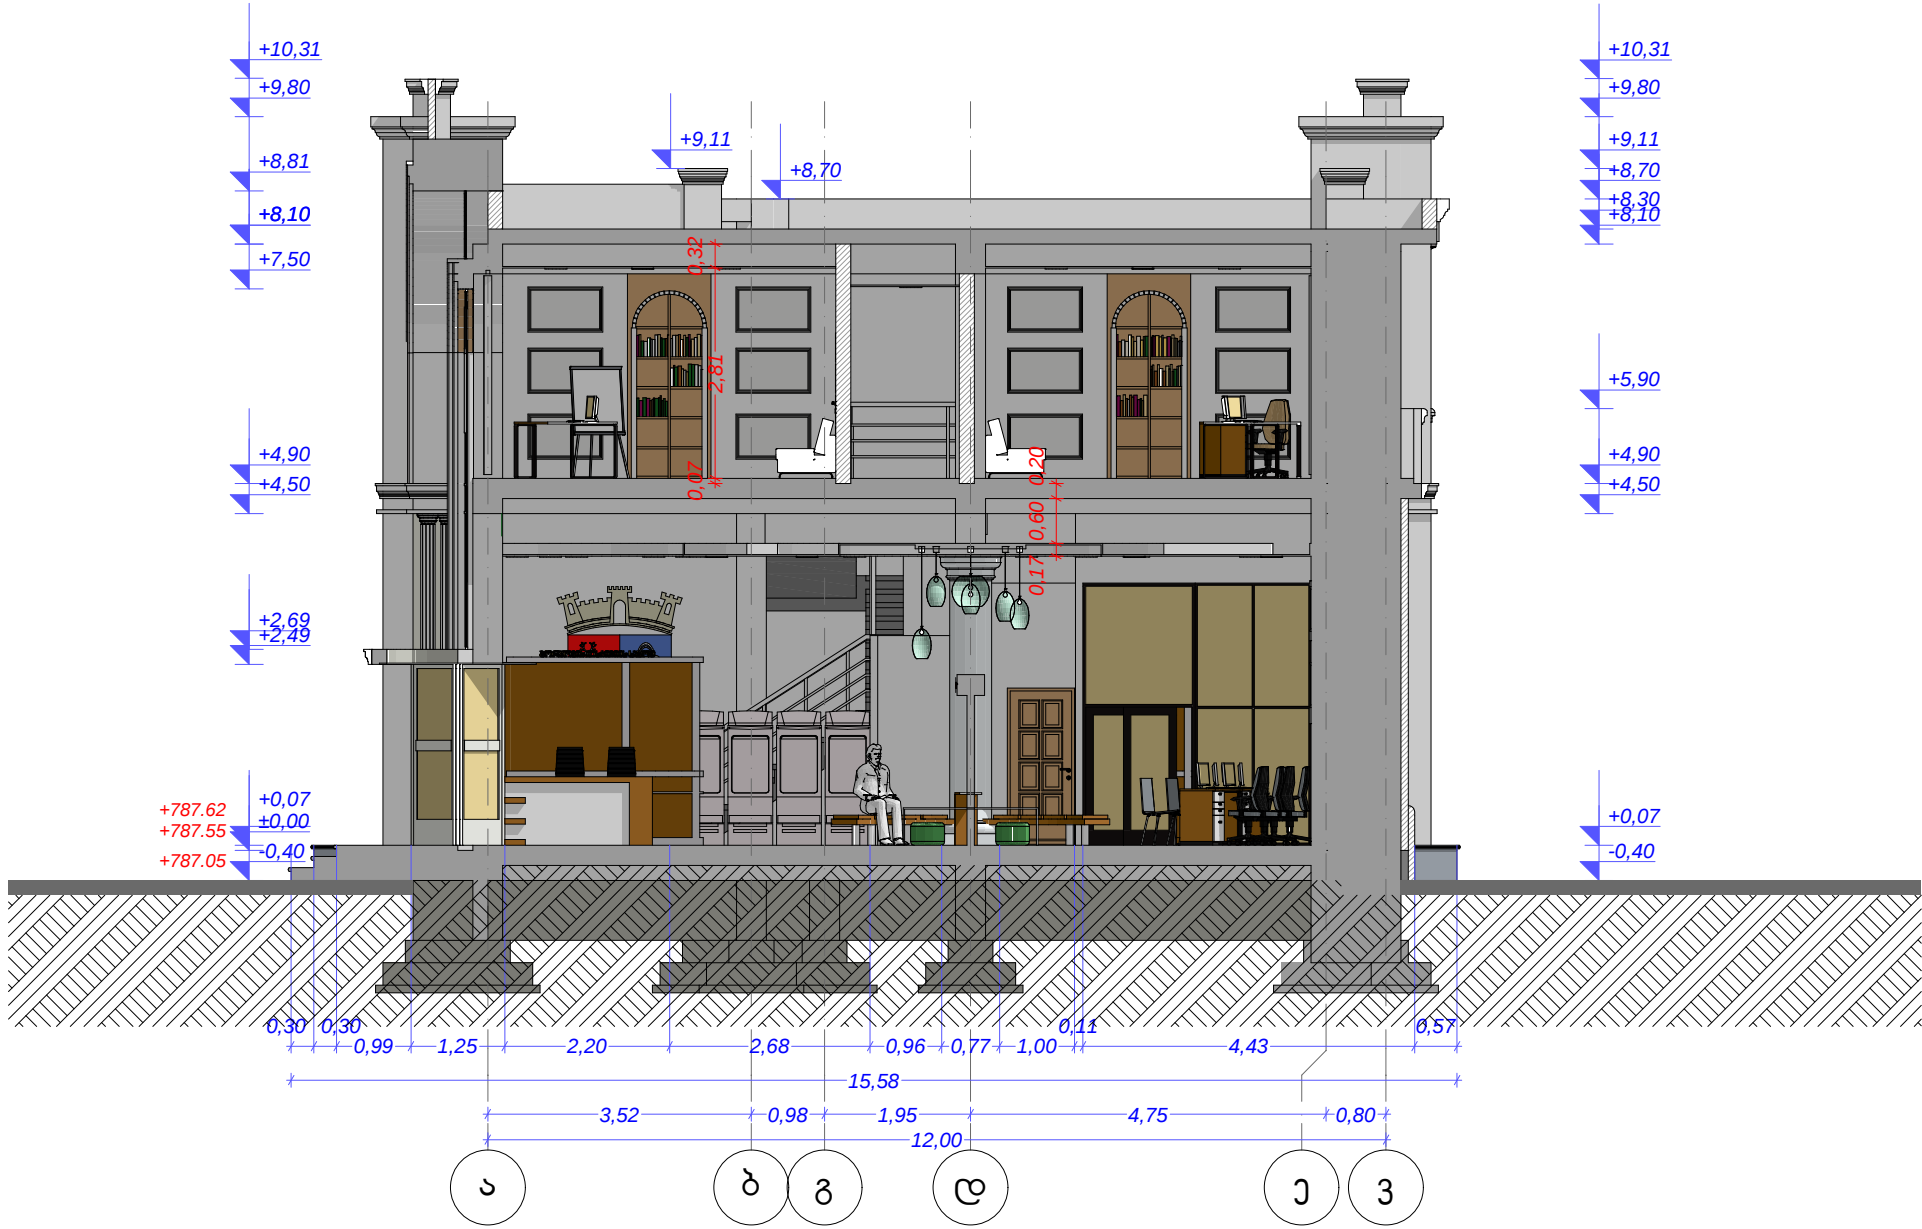

ფორმატი

A-3

დამკვეთი: საქართველოს იუსტიციის სამინისტროს სსიპ "სახელმწიფო სერვისების განვითარების სააგენტო"

პირობითი აღნიშვნა:

პროექტის დასახელება:

ბორჯომის მუნიციპალიტეტი  
იუსტიციის სახლის შენობის პროექტი

მისამართი: ბორჯომის მუნიციპალიტეტი

პროექტის ნაწილი: არქიტექტურული

|                 |             |           |
|-----------------|-------------|-----------|
| თანამდებობა     | გვარი       | ხელმოწერა |
| დირექტორი       | გ.ჭანჭავაძე |           |
| მთ. არქიტექტორი | გ.ხუციშვილი |           |
| პრ. ავტორი      | გ.ხუციშვილი |           |

შემსრულებელი  
ორგანიზაცია



ფურცლის დასახელება:  
ინტერიერის ჭრილი 3-3 ა-ვ ღერძებს შორის

თარიღი 2015 წ.

მასშ. 1:100


ფურცლების რაოდენობა

-

ფურცლის ნომერი №

ა47


ინტერიერის ჭრილი 4-4 1-12 ტერძებს შორის  
მას. 1:100

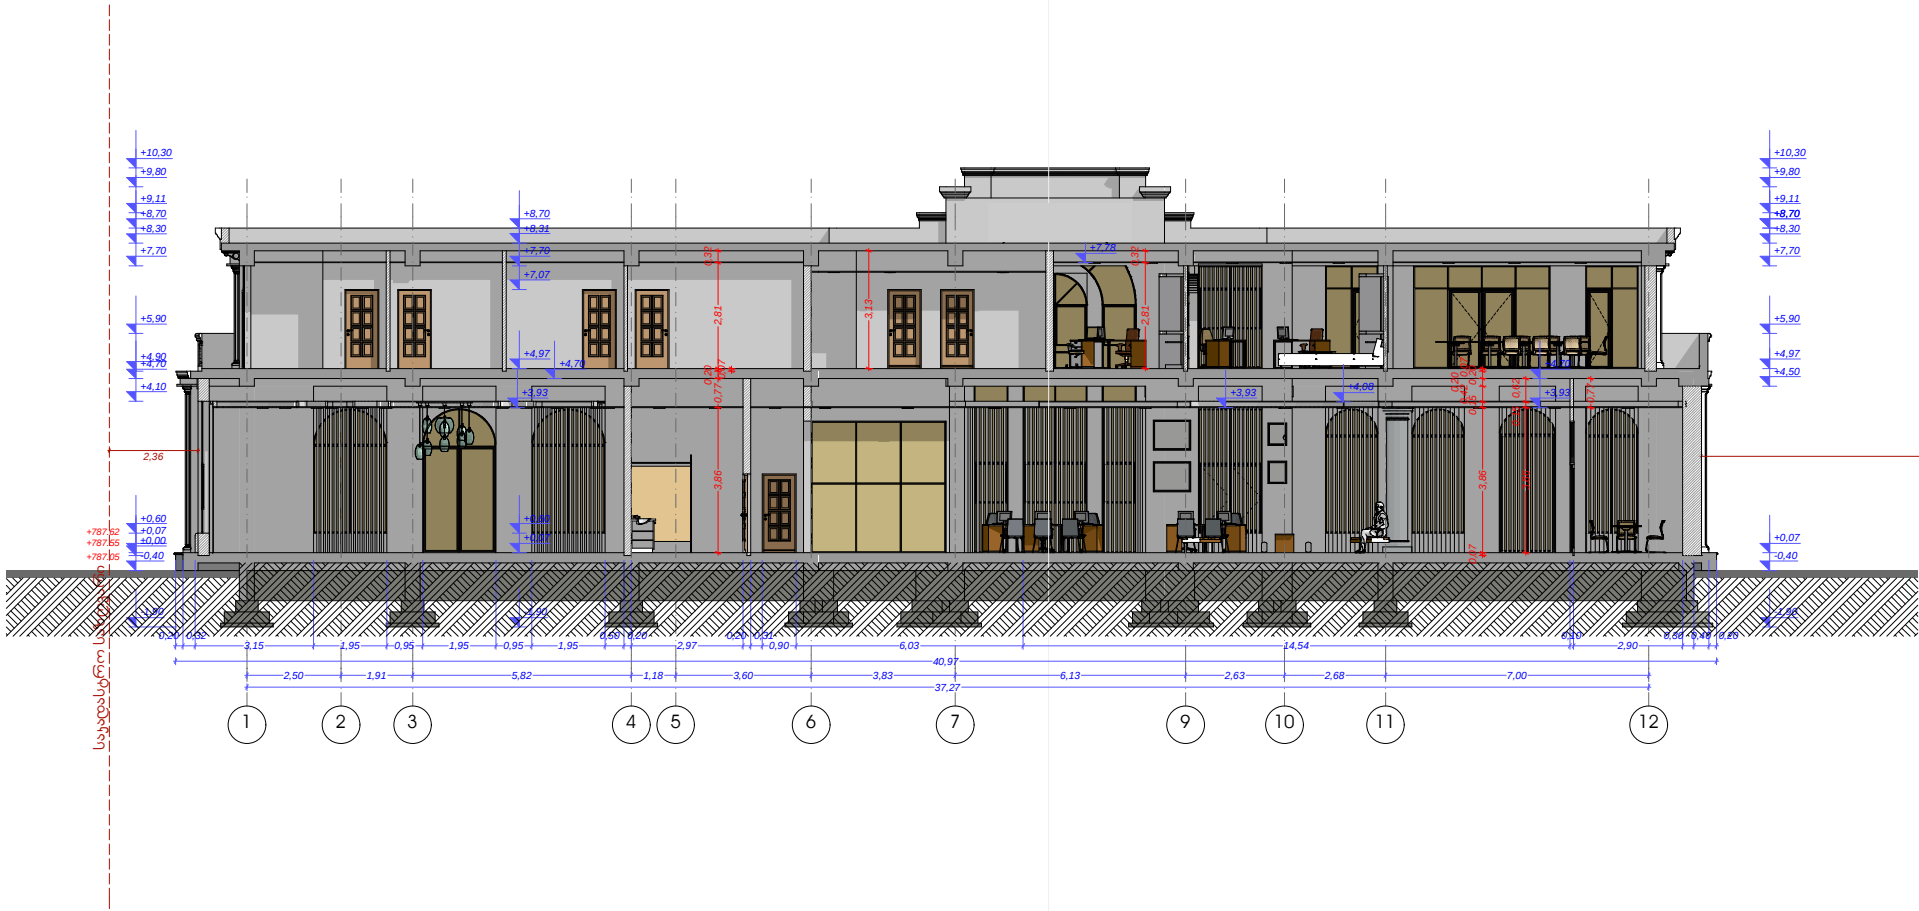

საუბრის სარეკლამო

| ფორმატი                                                                            | A-3                                                                                   |
|------------------------------------------------------------------------------------|---------------------------------------------------------------------------------------|
| დაშვებით: საქართველოს რესტავრაციის სამინისტროს<br>საპროექტო სამსახურის მიერ        |                                                                                       |
| პროექტის დასახელება:<br>ბორჯომის მუნიციპალიტეტი<br>რესტავრაციის სამსახურის პროექტი |                                                                                       |
| მასშტაბი: ბორჯომის მუნიციპალიტეტი                                                  |                                                                                       |
| პროექტის ნაწილი:<br>არქიტექტურული                                                  |                                                                                       |
| თანამდებობა                                                                        | გვარი                                                                                 |
| დირექტორი                                                                          | გ. ჯანაძე                                                                             |
| მთ. არქიტექტორი                                                                    | გ. ხუციშვილი                                                                          |
| პრ. ავტორი                                                                         | გ. ხუციშვილი                                                                          |
| შემსრულებელი<br>ორგანიზაცია                                                        |  |
| ფურცლის დასახელება:<br>ინტერიერის ჭრილი 4-4 1-12 ტერძებს შორის                     |                                                                                       |
| თარიღი                                                                             | 2015 წ.                                                                               |
| ფურცლების რაოდენობა                                                                | -                                                                                     |
| ფურცლის ნომერი №                                                                   | ა48                                                                                   |

ინტერიერის ჭრილი 5-5 ვ-ა ტერძებს შორის  
მას. 1:100

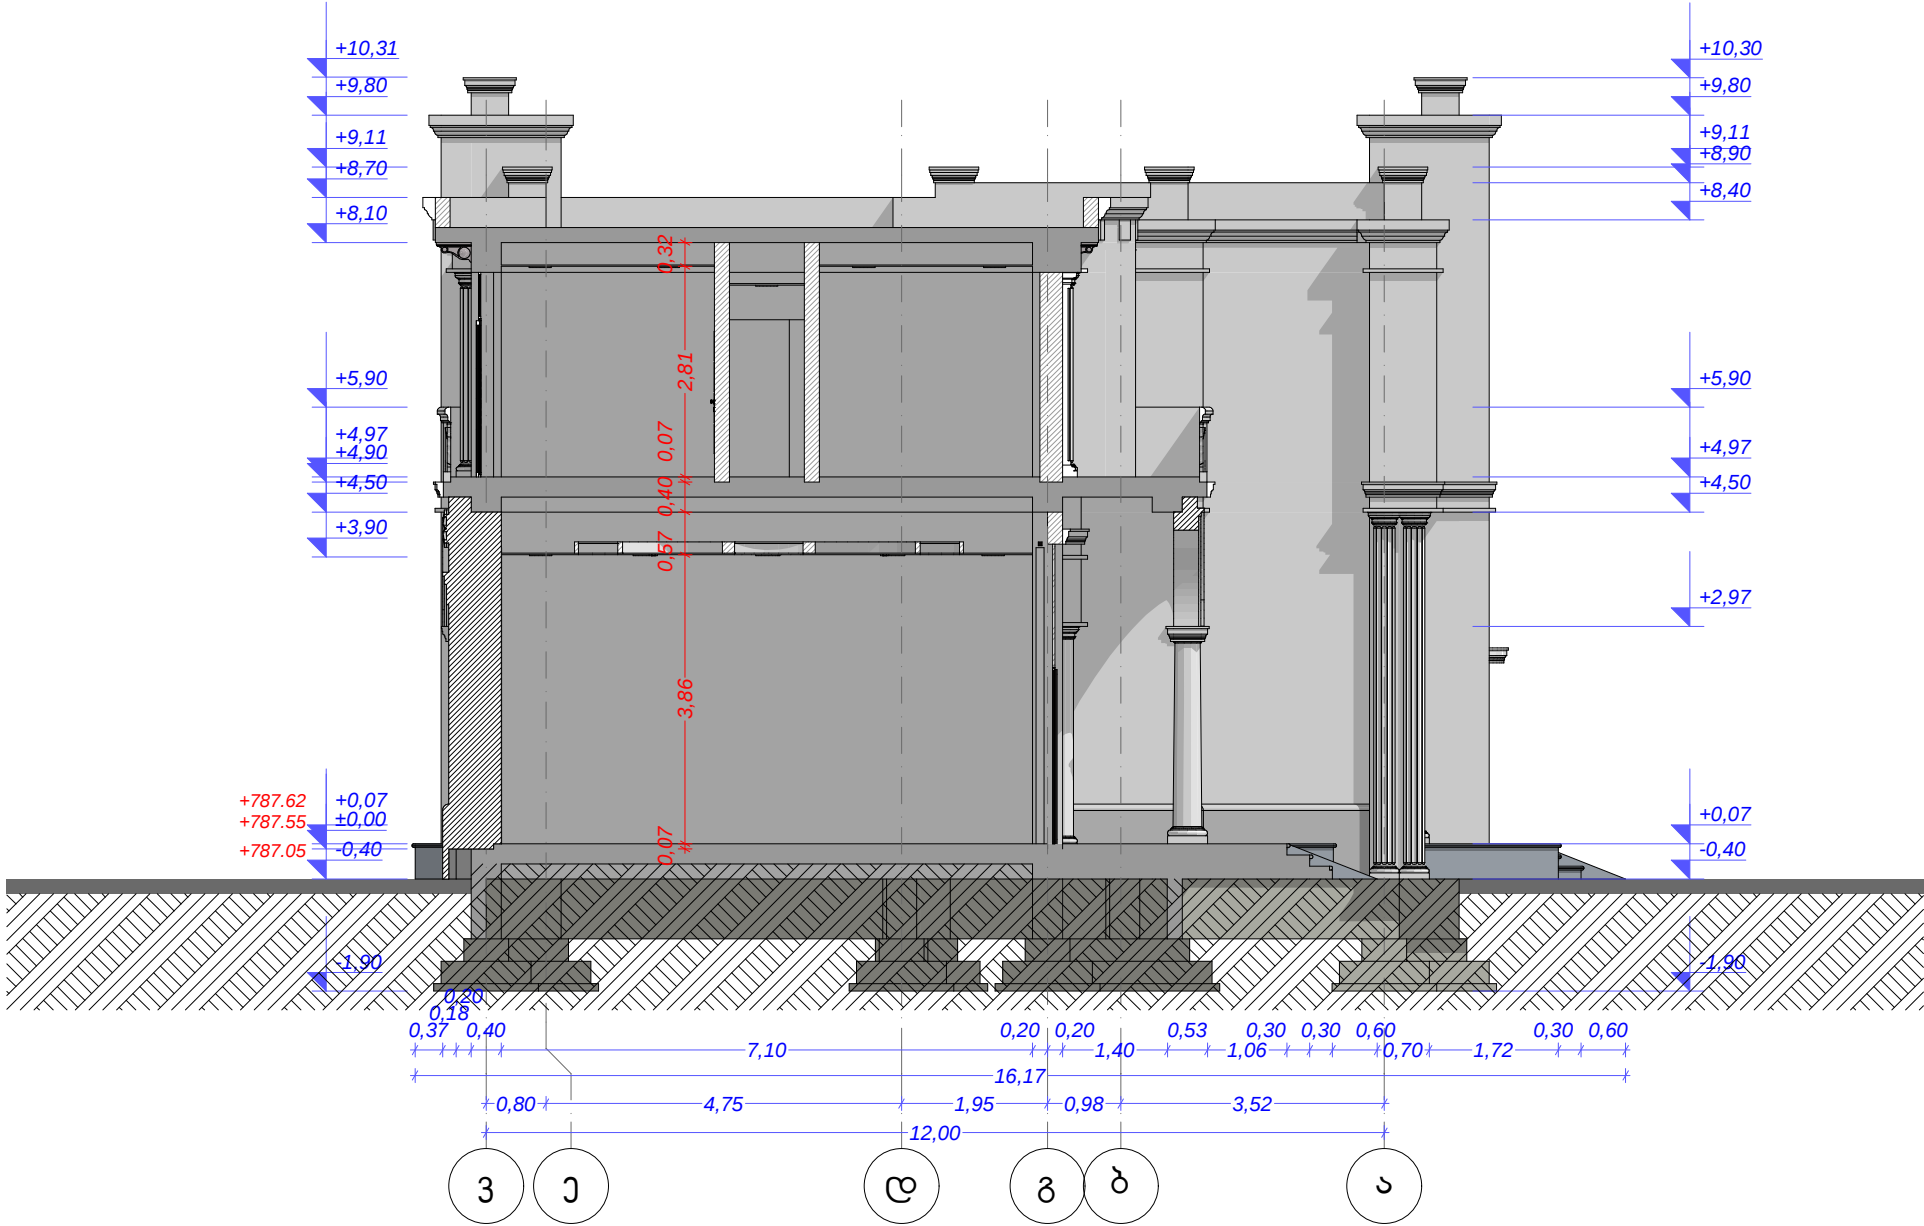

ფორმატი

A-3

დამკვეთი: საქართველოს იუსტიციის სამინისტროს სსიპ "სახელმწიფო სერვისების განვითარების სააგენტო"

პირობითი აღნიშვნა:

პროექტის დასახელება:

ბორჯომის მუნიციპალიტეტი  
იუსტიციის სახლის შენობის პროექტი

მისამართი: ბორჯომის მუნიციპალიტეტი

პროექტის ნაწილი: არქიტექტურული

|                 |             |           |
|-----------------|-------------|-----------|
| თანამდებობა     | გვარი       | ხელმოწერა |
| დირექტორი       | გ.ჭანუკვაძე |           |
| მთ. არქიტექტორი | გ.ხუციშვილი |           |
| პრ. ავტორი      | გ.ხუციშვილი |           |

მემსრულებელი  
ორგანიზაცია





ფურცლის დასახელება:  
ინტერიერის ჭრილი 5-5 ვ-ა ტერძებს შორის



|                     |             |
|---------------------|-------------|
| თარიღი 2015 წ.      | მასშ. 1:100 |
| ფურცლების რაოდენობა | -           |
| ფურცლის ნომერი №    | ა49         |

კიბის ჭრილი  
კ 1-1


საპროექტო შენობის შიდა კიბის მოწყობის სქემატური ნახაზი და სპეციფიკაცია  
მას. 1:50

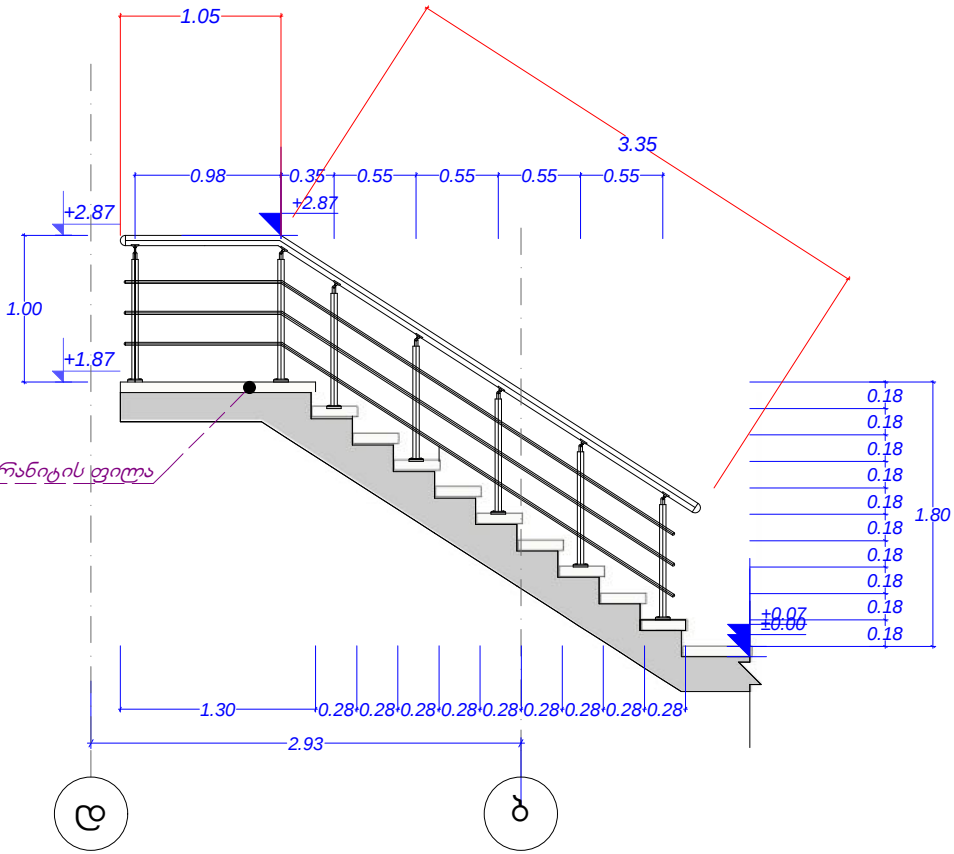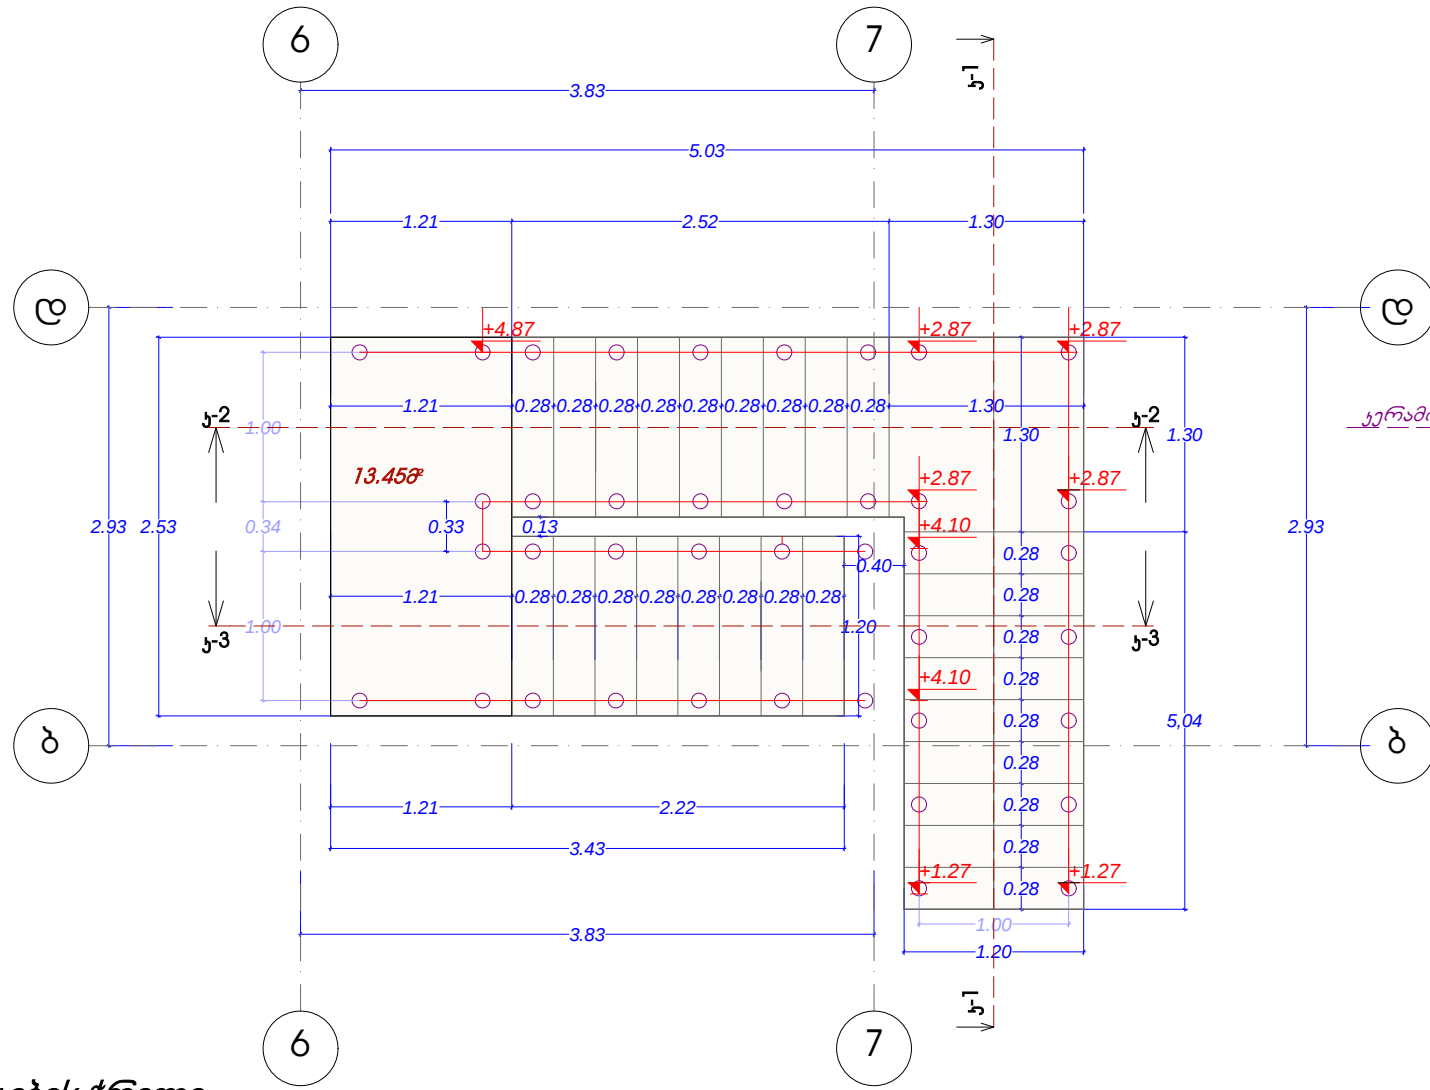


კიბის ჭრილი  
კ 2-2

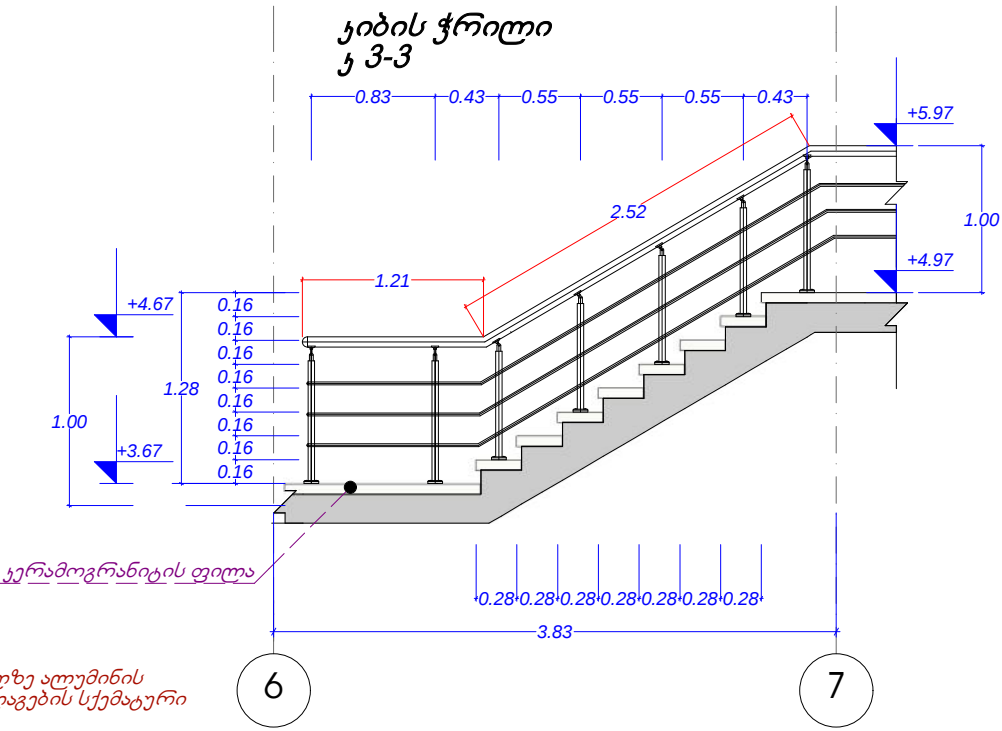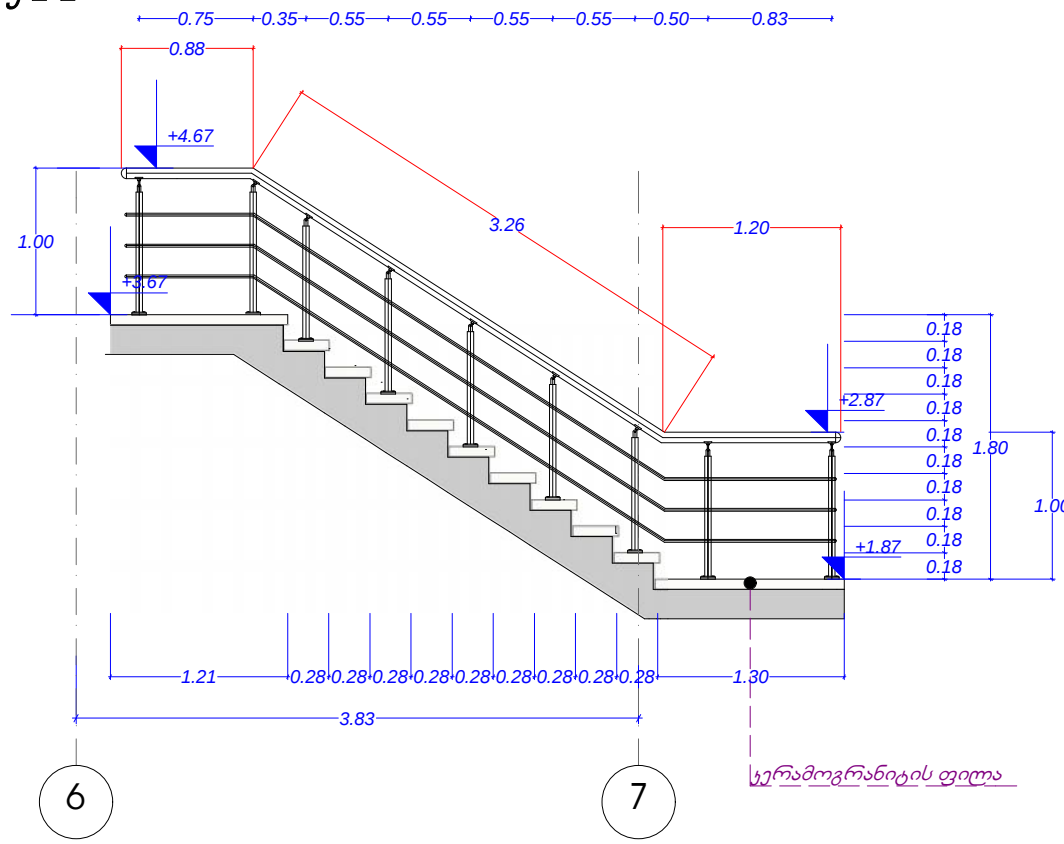


გეოგრაფიული ადრესის  
მოაჯირის განლაგების სქემატური  
ნახაზი  
მას. 1:100

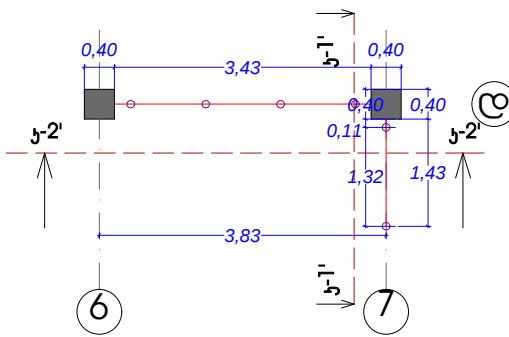

კიბის ჭრილი  
კ 1-1

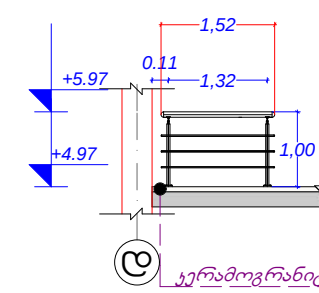

კიბის ჭრილი  
კ 2-2

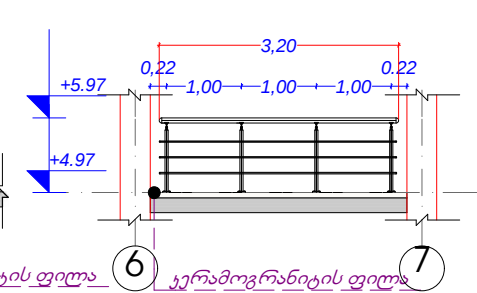


საპროექტო შენობის შიდა კიბეზე კერამოგრანიტით  
მოპირკეთება  
კერამოგრანიტის ფართი განისაზღვრა: 20.00 მ<sup>2</sup>.

შენიშვნა: საპროექტო შენობის შიდა კიბეზე  
დამონტაჟდება ალუმინის მოაჯირი  
გრძ/მ. განისაზღვრა: 27.00 მ.

| ფორმატი                                                                                          |                                                                                       | A-3       |
|--------------------------------------------------------------------------------------------------|---------------------------------------------------------------------------------------|-----------|
|                                                                                                  |                                                                                       |           |
| დამკვეთი: საქართველოს იუსტიციის სამინისტროს სსიპ "სახელმწიფო სერვისების განვითარების სააგენტო"   |                                                                                       |           |
| პირობითი აღნიშვნა:                                                                               |                                                                                       |           |
|                                                                                                  |                                                                                       |           |
| პროექტის დასახელება:<br>ბორჯომის მუნიციპალიტეტი<br>იუსტიციის სახლის შენობის პროექტი              |                                                                                       |           |
|                                                                                                  |                                                                                       |           |
| მისამართი: ბორჯომის მუნიციპალიტეტი                                                               |                                                                                       |           |
|                                                                                                  |                                                                                       |           |
| პროექტის ნაწილი: არქიტექტურული                                                                   |                                                                                       |           |
| თანამდებობა                                                                                      | გვარი                                                                                 | ხელმოწერა |
| დირექტორი                                                                                        | გ.ჭანჭავაძე                                                                           |           |
| მთ. არქიტექტორი                                                                                  | გ.ხუციშვილი                                                                           |           |
| პრ. ავტორი                                                                                       | გ.ხუციშვილი                                                                           |           |
| შემსრულებელი<br>ორგანიზაცია                                                                      |  |           |
| ფურცლის დასახელება:<br>საპროექტო შენობის შიდა კიბის მოწყობის სქემატური ნახაზი<br>და სპეციფიკაცია |                                                                                       |           |
| თარიღი 2015 წ.                                                                                   | მასშ. 1:100                                                                           |           |
| ფურცლების რაოდენობა                                                                              | -                                                                                     |           |
| ფურცლის ნომერი №                                                                                 | ა50                                                                                   |           |

I სართულის გეგმა იატაკის სპეციფიკაცია ნიშნულზე +0.07  
მას. 1:100

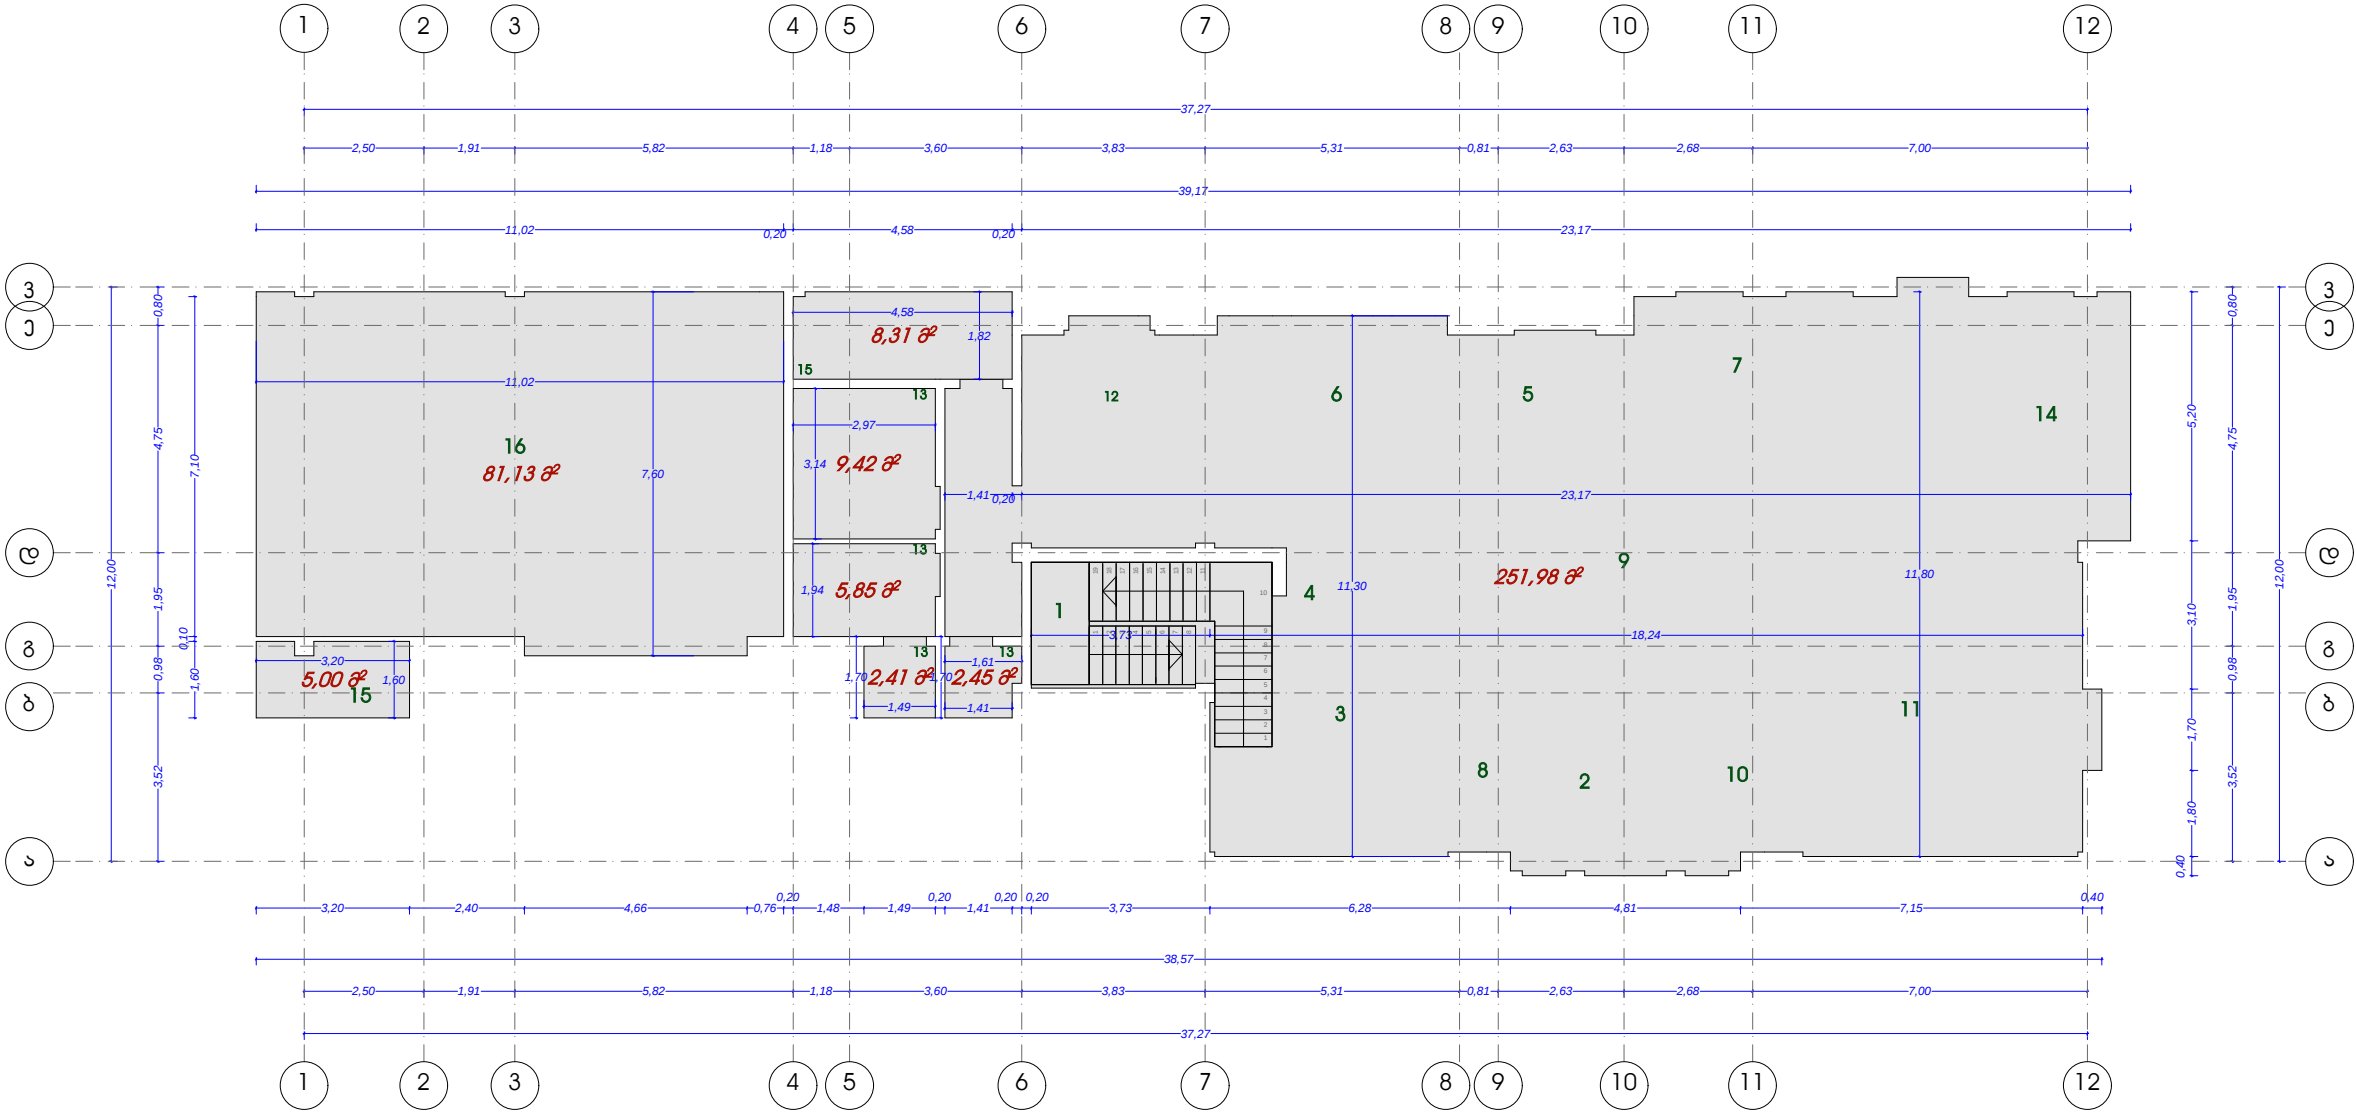

უკუპლანაცია:

- 1. კიბის უჯრედი 14.65მ
- 2. შოლო
- 3. ავტომატური სისკეშების სივრცე
- 4. ფოტოკუბურის სივრცე
- 5. ბანის თანამშრომლები
- 6. სწრაფი მომსახურების სივრცე
- 7. სივრცე ბავშვებისთვის
- 8. მიწისქვეშა მომსახურების
- 9. საერთო მოსაცდელი
- 10. ე.წ. "მიტერ-გრიტერი" დამხვედრი
- 11. ნაწერძლივი მომსახურების სივრცე
- 12. ოსტიციის სახლის მენეჯერის კაბინეტი 11.11მ
- 13. სან. კვანძი 2.23მ\*2.27მ+5.76მ\*9.33მ+7.62მ
- 14. მხვედრების ოთახი 14.92მ
- 15. საწყობი 5.00 მ\*8.32 მ
- 16. სივრცე ჭორწინების როტაციისთვის 80.20 მ

I სართულზე ნიშნულზე ±0.00  
ჯამური საერთო ფართი განისაზღვრა გარე კიბეების ჩათვლით: 408.82მ<sup>2</sup>  
ჯამური საერთო ფართი განისაზღვრა გარე კიბეების გარეშე: 359.57მ<sup>2</sup>

I-II სართულისა ჯამური საერთო ფართი განისაზღვრა: 790.33მ<sup>2</sup>  
საპროექტო შენობის მოშენების ფართი განისაზღვრა : 492.68მ<sup>2</sup>

I სართულზე ნიშნულზე +0.07 იატაკის მოპირკეთება  
კერამოგრანიტის ფილებით  
ფართი განისაზღვრა: 366.55 მ<sup>2</sup>

ფორმატი

A-3

დამკვეთი: საქართველოს იუსტიციის სამინისტროს  
სსიპ "სახელმწიფო სერვისების განვითარების  
სააგენტო"

პირობითი აღნიშვნა:

პროექტის დასახელება:

ბორჯომის მუნიციპალიტეტი  
იუსტიციის სახლის შენობის პროექტი

მისამართი: ბორჯომის მუნიციპალიტეტი

პროექტის ნაწილი:  
არქიტექტურული


|                 |             |           |
|-----------------|-------------|-----------|
| თანამდებობა     | გვარი       | ხელმოწერა |
| დირექტორი       | გ.ჭანჭავაძე |           |
| მთ. არქიტექტორი | გ.ხუციშვილი |           |
| პრ. ავტორი      | გ.ხუციშვილი |           |

|                             |  |
|-----------------------------|--|
| შემსრულებელი<br>ორგანიზაცია |  |
|-----------------------------|--|

ფურცლის დასახელება:  
I სართულის გეგმა იატაკის სპეციფიკაცია ნიშნულზე +0.07

|                     |             |
|---------------------|-------------|
| თარიღი 2015 წ.      | მასშ. 1:100 |
| ფურცლების რაოდენობა | -           |
| ფურცლის ნომერი №    | ა51         |

II სართულის გეგმა იატაკის სპეციფიკაცია ნიშნულზე +4.97  
მას. 1:100

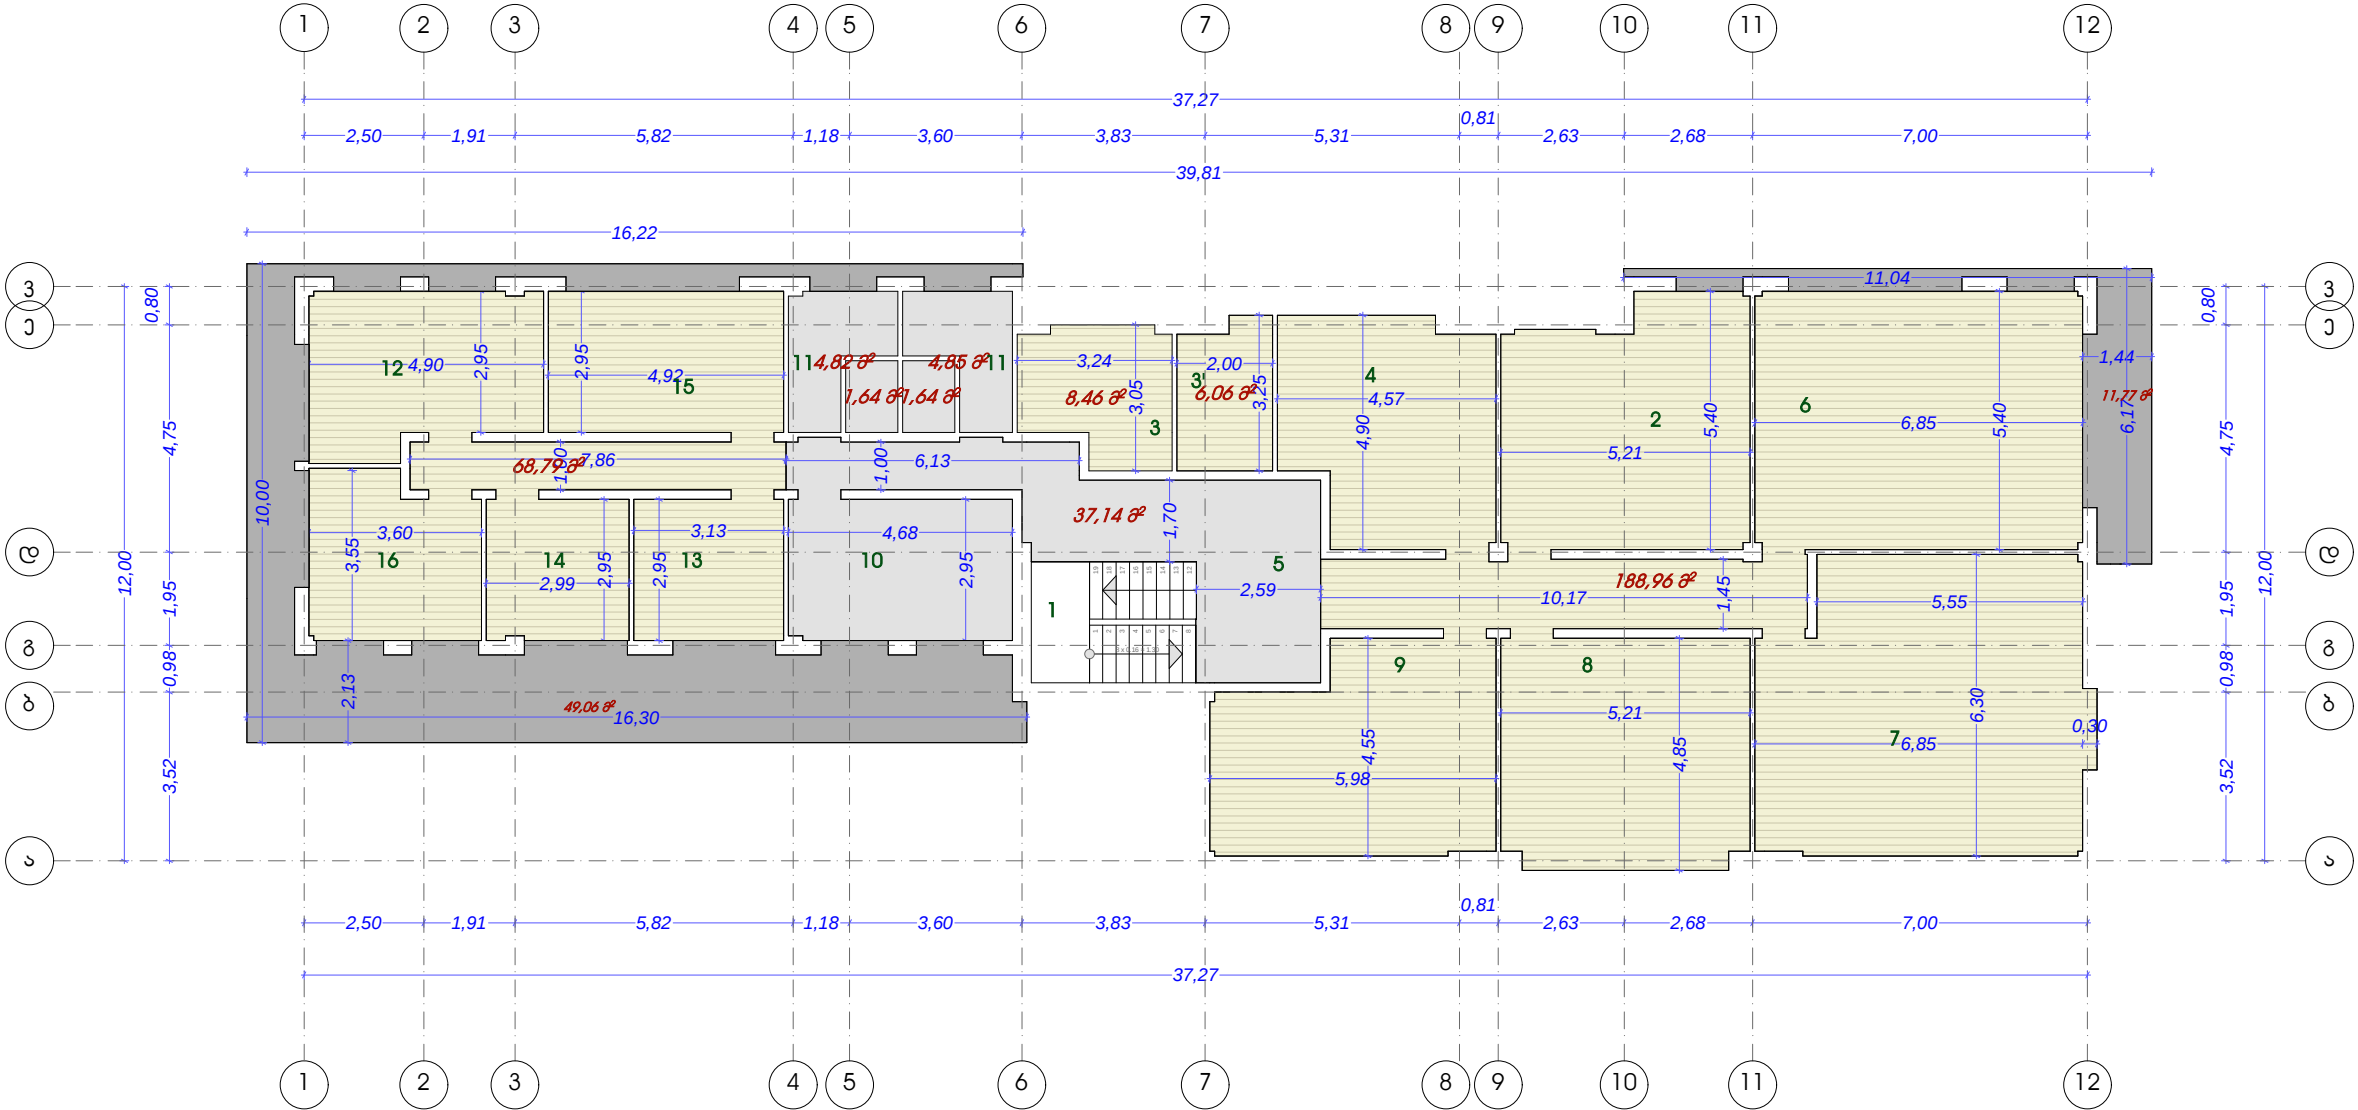

ექსპლიკაცია:

- 1. კიბის უჯრედი 9.278<sup>მ²</sup>
- 2. სსიპ "რესტორნის ეროვნული სააგენტო" უფროსი, თანამშრომელი 25.808<sup>მ²</sup>
- 3. გალერეა; 3. სერვისის ოთახი 6.068<sup>მ²</sup>+8.468<sup>მ²</sup>
- 4. სსიპ "იუსტიციის სახლის" სააგენტო უფროსი, თანამშრომელი 20.078<sup>მ²</sup>
- 5. ჰოლი 9.558<sup>მ²</sup>+37.598<sup>მ²</sup>
- 6. მუხედრების ოთახი 36.938<sup>მ²</sup>
- 7. სასალონო ცენტრი 41.278<sup>მ²</sup>
- 8. სსიპ "სახელმწიფო სერვისების განვითარების სააგენტო" უფროსი 24.928<sup>მ²</sup>
- 9. სსიპ "სახელმწიფო სერვისების განვითარების სააგენტო" თანამშრომელი 24.238<sup>მ²</sup>
- 10. საშაჩაულო 13.788<sup>მ²</sup>
- 11. სან.კვანძი 4.828<sup>მ²</sup>+4.858<sup>მ²</sup>+1.648<sup>მ²</sup>+1.648<sup>მ²</sup>
- 12. ეროვნული არქივის საწყობი 15.658<sup>მ²</sup>
- 13. სსიპ "იუსტიციის სახლის" საწყობი 9.238<sup>მ²</sup>
- 14. სსიპ "სახელმწიფო სერვისების განვითარების სააგენტო" საწყობი 8.778<sup>მ²</sup>
- 15. ლოჯისტიკის მენეჯერის ოთახი 14.518<sup>მ²</sup>
- 16. მუხანაგური ნაწილის მომსახურე პერსონალის ოთახი 11.878<sup>მ²</sup>

II სართულზე ნიშნულზე +4.90  
ჯამური საერთო ფართი განისაზღვრა გარე აივნების ჩათვლით: 381.51<sup>მ²</sup>  
ჯამური საერთო ფართი განისაზღვრა გარე აივნების გარეშე: 330.91<sup>მ²</sup>

III სართულისა ჯამური საერთო ფართი განისაზღვრა: 790.338<sup>მ²</sup>



II სართულზე ნიშნულზე +4.97 იატაკის მოპირკეთება  
კერამოგრანიტის ფილებით  
ფართი განისაზღვრა: 50.08<sup>მ²</sup>



II სართულზე ნიშნულზე +4.97 იატაკის მოპირკეთება ყინვა  
გამძლე ხაოიანი კერამოგრანიტის ფილებით  
ფართი განისაზღვრა: 60.838<sup>მ²</sup>



II სართულზე ნიშნულზე +4.97 იატაკის მოპირკეთება  
ლამინირებული პარკეტით  
ფართი განისაზღვრა: 272.278<sup>მ²</sup>

ფორმატი

A-3

დამკვეთი: საქართველოს იუსტიციის სამინისტროს  
სსიპ "სახელმწიფო სერვისების განვითარების  
სააგენტო"

პირობითი აღნიშვნა:

პროექტის დასახელება:

ბორჯომის მუნიციპალიტეტი  
იუსტიციის სახლის შენობის პროექტი

მისამართი: ბორჯომის მუნიციპალიტეტი

პროექტის ნაწილი:

არქიტექტურული

|                 |             |           |
|-----------------|-------------|-----------|
| თანამდებობა     | გვარი       | ხელმოწერა |
| დირექტორი       | გ.ჭანჭავაძე |           |
| მთ. არქიტექტორი | გ.ხუციშვილი |           |
| პრ. ავტორი      | გ.ხუციშვილი |           |


შემსრულებელი  
ორგანიზაცია



ფურცლის დასახელება:  
II სართულის გეგმა იატაკის სპეციფიკაცია ნიშნულზე +4.97

|                     |             |
|---------------------|-------------|
| თარიღი 2015 წ.      | მასშ. 1:100 |
| ფურცლების რაოდენობა | -           |
| ფურცლის ნომერი №    | ა52         |

I სართულის გეგმა ჭერის სპეციფიკაცია ნიშნულზე +4.20;+4.48  
მას. 1:100

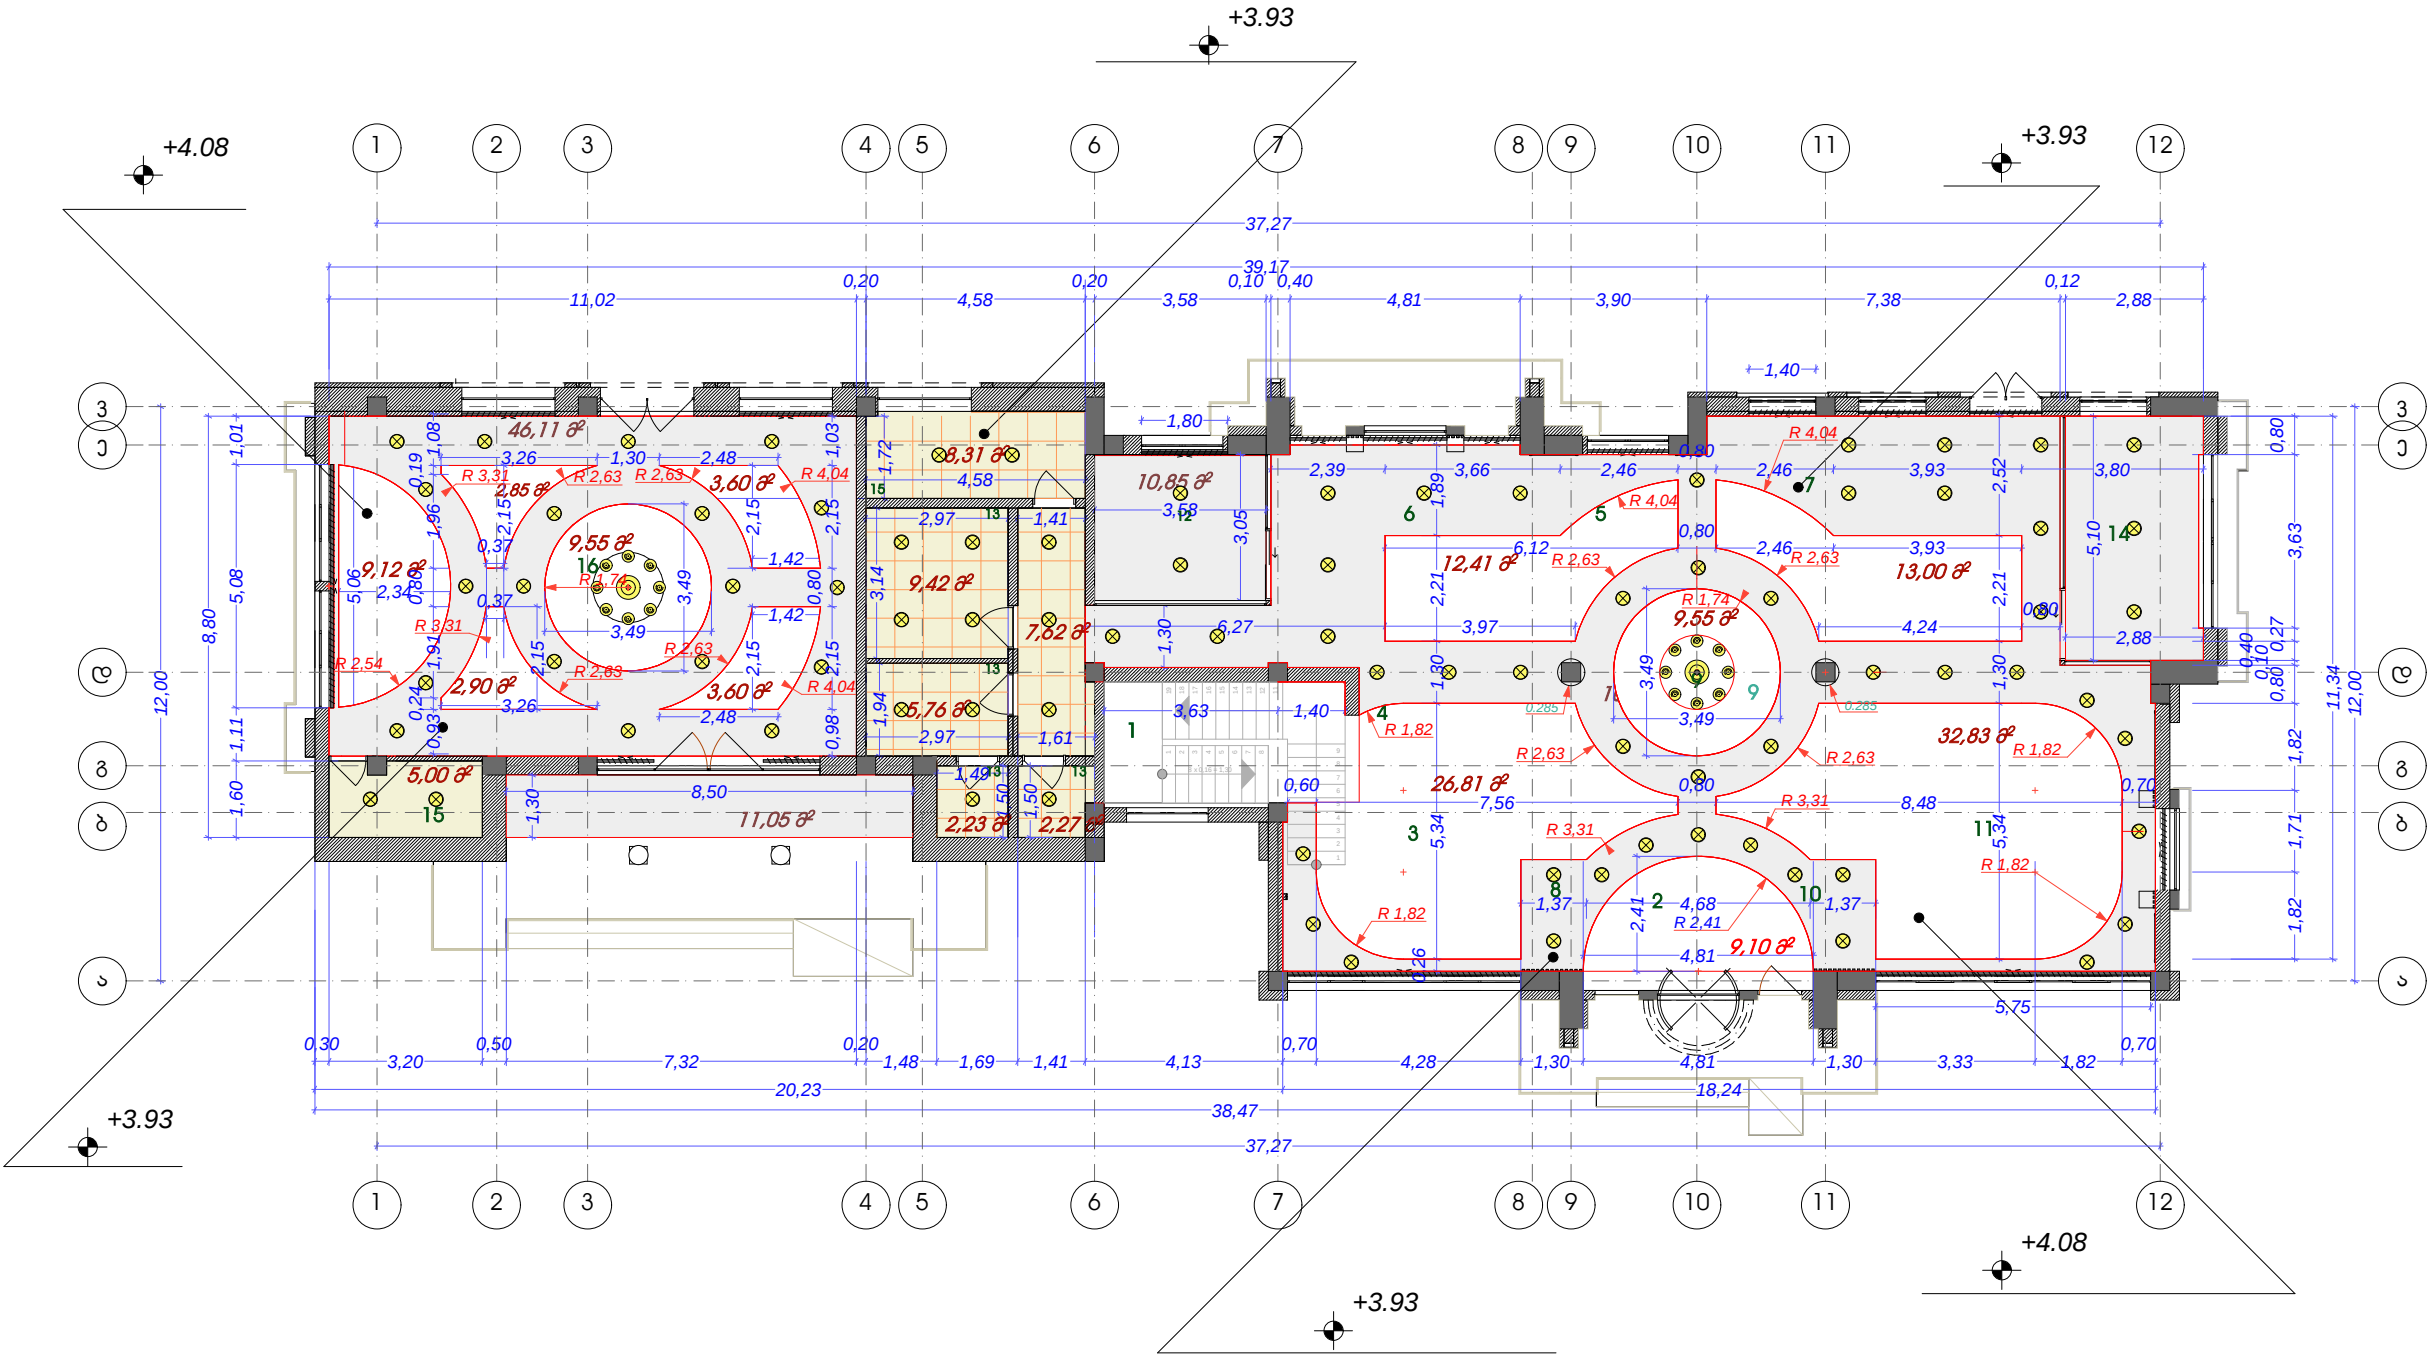


- ქსელდამკვეთი:
- 1. კიბის უჯრედი 14.66მ²
  - 2. ჭოლი
  - 3. ავტომატური სისტემების სივრცე
  - 4. ფოტოგრაფიის სივრცე
  - 5. ბანის თანამშრომლობა
  - 6. სწრაფი მომსახურების სივრცე
  - 7. სივრცე ბაჭყალისთვის
  - 8. მიწები მრეწველი
  - 9. საერთო მოსაყდელი
  - 10. ე.წ. "მითერ-გრიტერი" დამზადარი
  - 11. ბანგრძლივი მომსახურების სივრცე
  - 12. ოსტატის სახლის მუშაუნების აბიზეტი 11.11მ²
  - 13. სან. კანძი 2.23მ²+2.27მ²+5.76მ²+9.33მ²+7.62მ²
  - 14. მუშაუნების ოთახი 14.92მ²
  - 15. საწოლი 5.00მ²+8.32მ²
  - 16. სივრცე ქორწინების როტაციისთვის 80.20მ²

I სართულზე ნიშნულზე ±0.00  
ჯამური საერთო ფართი განისაზღვრა გარე კიბეების ჩათვლით: 408.82მ²  
ჯამური საერთო ფართი განისაზღვრა გარე კიბეების გარეშე: 359.57მ²

II სართულისა ჯამური საერთო ფართი განისაზღვრა: 790.33მ²  
საპროექტო შენობის მომენების ფართი განისაზღვრა : 492.68მ²



I სართულზე ნიშნულზე +3.93 ჭერის მოპირკეთება  
თაბაშირმუყას ფილებით  
ფართი განისაზღვრა: 212.0 მ²

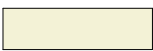

I სართულზე ნიშნულზე +3.93 ჭერის მოპირკეთება  
ნესტგამძლე ასტრონგი  
ფართი განისაზღვრა: 42.15მ²



I სართულზე ნიშნულზე +4.08 ჭერის მოპირკეთება  
თაბაშირმუყას ფილებით  
ფართი განისაზღვრა: 127.0 მ²



I სართულზე ნიშნულზე +4.48 დეკორატიული ჭაღი  
რაოდენობა: 2 ცალი



I სართულზე ნიშნულზე +4.20 ლუმინიციური რაღი

ფორმატი

A-3

დამკვეთი: საქართველოს იუსტიციის სამინისტროს  
სსიპ "სახელმწიფო სერვისების განვითარების  
სააგენტო"

პირობითი აღნიშვნა:

პროექტის დასახელება:

ბორჯომის მუნიციპალიტეტი  
იუსტიციის სახლის შენობის პროექტი

მისამართი: ბორჯომის მუნიციპალიტეტი

პროექტის ნაწილი: არქიტექტურული

|                 |             |           |
|-----------------|-------------|-----------|
| თანამდებობა     | გვარი       | ხელმოწერა |
| დირექტორი       | გ.ჭანჭავაძე |           |
| მთ. არქიტექტორი | გ.ხუციშვილი |           |
| პრ. ავტორი      | გ.ხუციშვილი |           |


შემსრულებელი  
ორგანიზაცია



ფურცლის დასახელება:  
I სართულის გეგმა ჭერის სპეციფიკაცია ნიშნულზე +3.93;+4.08

|                     |         |             |
|---------------------|---------|-------------|
| თარიღი              | 2015.გ. | მასშ. 1:100 |
| ფურცლების რაოდენობა | -       |             |
| ფურცლის ნომერი №    | ა53     |             |

II სართულის გეგმა ჭერის სპეციფიკაცია ნიშნულზე 7.78  
მას. 1:100

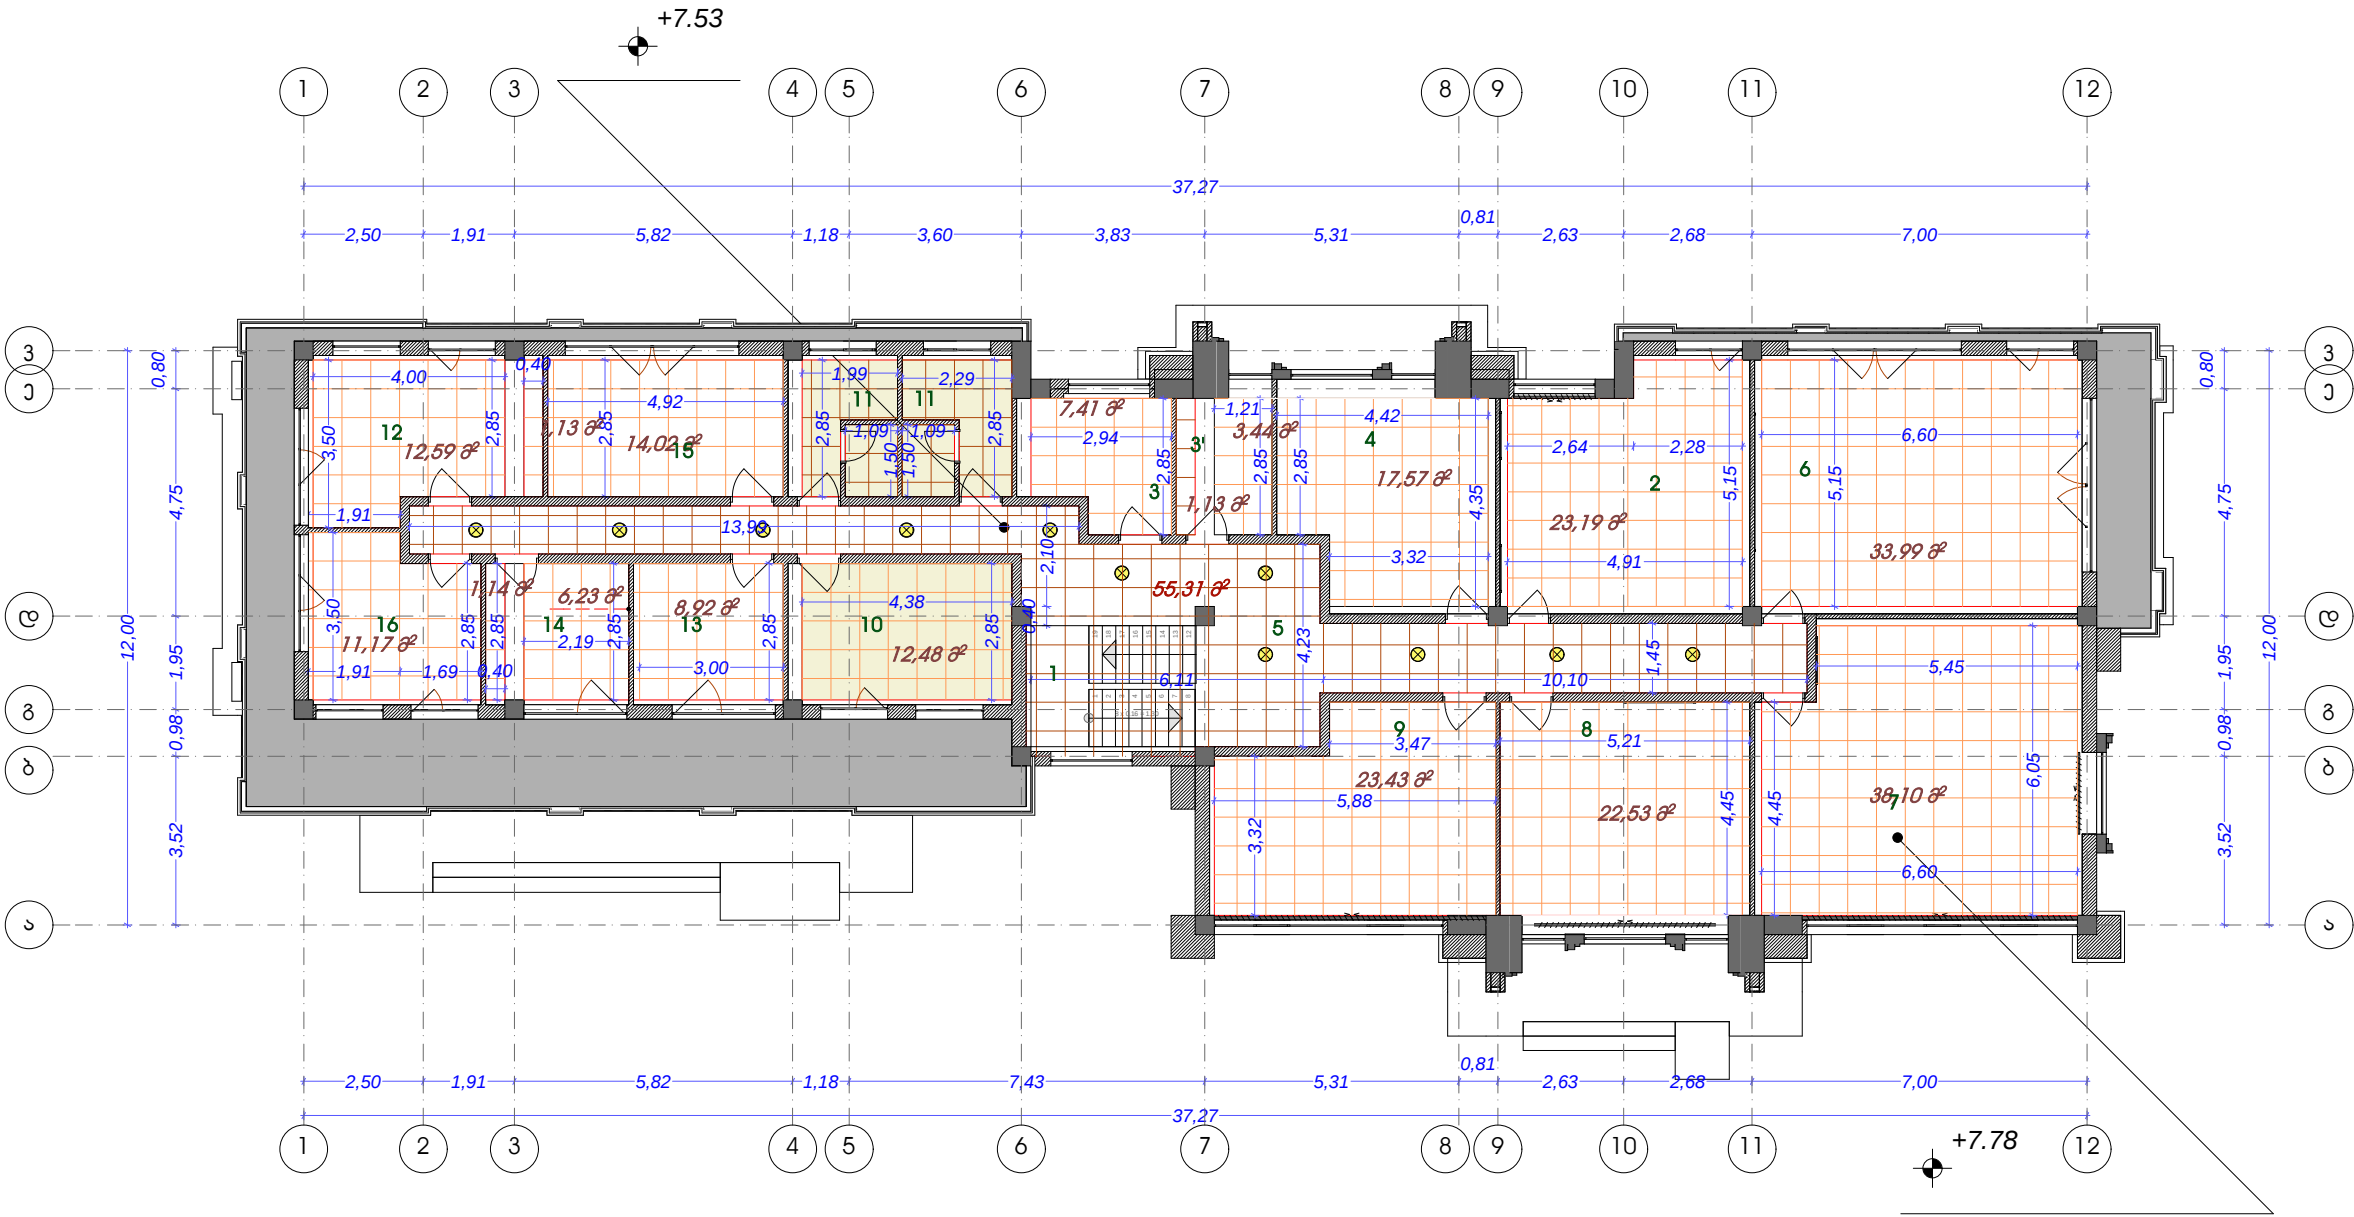

- ექსპლიკაცია:
- 1. კიბის უჯრული 9.278
  - 2. სსიპ "რესტორნის ეროვნული სააგენტო": უფროსი, თანამშრომელი 25.808
  - 3. გადართობი: 3. სერვისების ოთახი 6.068+8.468
  - 4. სსიპ "ადრულულების ეროვნული ბიურო": უფროსი, თანამშრომელი 20.078
  - 5. პოლი 9.558+37.598
  - 6. შეხვედრების ოთახი 36.938
  - 7. სასალო ცენტრი 41.278
  - 8. სსიპ "სახელმწიფო სერვისების განვითარების სააგენტო": უფროსი 24.928
  - 9. სსიპ "სახელმწიფო სერვისების განვითარების სააგენტო": თანამშრომელი 24.238
  - 10. საშარელო 13.788
  - 11. სან. კანძი 4.828+4.858+1.648+1.648
  - 12. ეროვნული არქივის საწყობი 15.658
  - 13. სსიპ "იუსტიციის სახლის" საწყობი 9.238
  - 14. სსიპ "სახელმწიფო სერვისების განვითარების სააგენტოს" საწყობი 8.778
  - 15. დოკუმენტის შენახვის ოთახი 14.618
  - 16. შეხვედრის ნაწილის მომსახურე პერსონალის ოთახი 11.878

II სართულზე ნიშნულზე +4.90  
ჯამური საერთო ფართი განისაზღვრა გარე აივნების ჩათვლით: 381.518  
ჯამური საერთო ფართი განისაზღვრა გარე აივნების გარეშე: 330.918

III სართულისა ჯამური საერთო ფართი განისაზღვრა: 790.338

- II სართულზე ნიშნულზე +7.78 ჭერის მოპირკეთება ამსტრონგით ფართი განისაზღვრა: 311.08
- II სართულზე ნიშნულზე +7.53 ჭერის მოპირკეთება ამსტრონგით ფართი განისაზღვრა: 60.828
- II სართულზე ნიშნულზე +7.78 ჭერის მოპირკეთება ნესტგამძლე ამსტრონგით ფართი განისაზღვრა: 24.148

II სართულზე ნიშნულზე +7.78; +7.53 ლემინიცირებული რკალი

დამკვეთი: საქართველოს იუსტიციის სამინისტროს სსიპ "სახელმწიფო სერვისების განვითარების სააგენტო"

პირობითი აღნიშვნა:

პროექტის დასახელება:  
ბორჯომის მუნიციპალიტეტი  
იუსტიციის სახლის შენობის პროექტი

მისამართი: ბორჯომის მუნიციპალიტეტი

პროექტის ნაწილი: არქიტექტურული


|                 |             |           |
|-----------------|-------------|-----------|
| თანამდებობა     | გვარი       | ხელმოწერა |
| დირექტორი       | გ.ჭანჭავაძე |           |
| მთ. არქიტექტორი | გ.ხუციშვილი |           |
| პრ. ავტორი      | გ.ხუციშვილი |           |

შემსრულებელი ორგანიზაცია




ფურცლის დასახელება:  
II სართულის გეგმა ჭერის სპეციფიკაცია ნიშნულზე +7.78 ;7.53

|                     |             |
|---------------------|-------------|
| თარიღი 2015გ.       | მასშ. 1:100 |
| ფურცლების რაოდენობა | -           |
| ფურცლის ნომერი №    | ა54         |

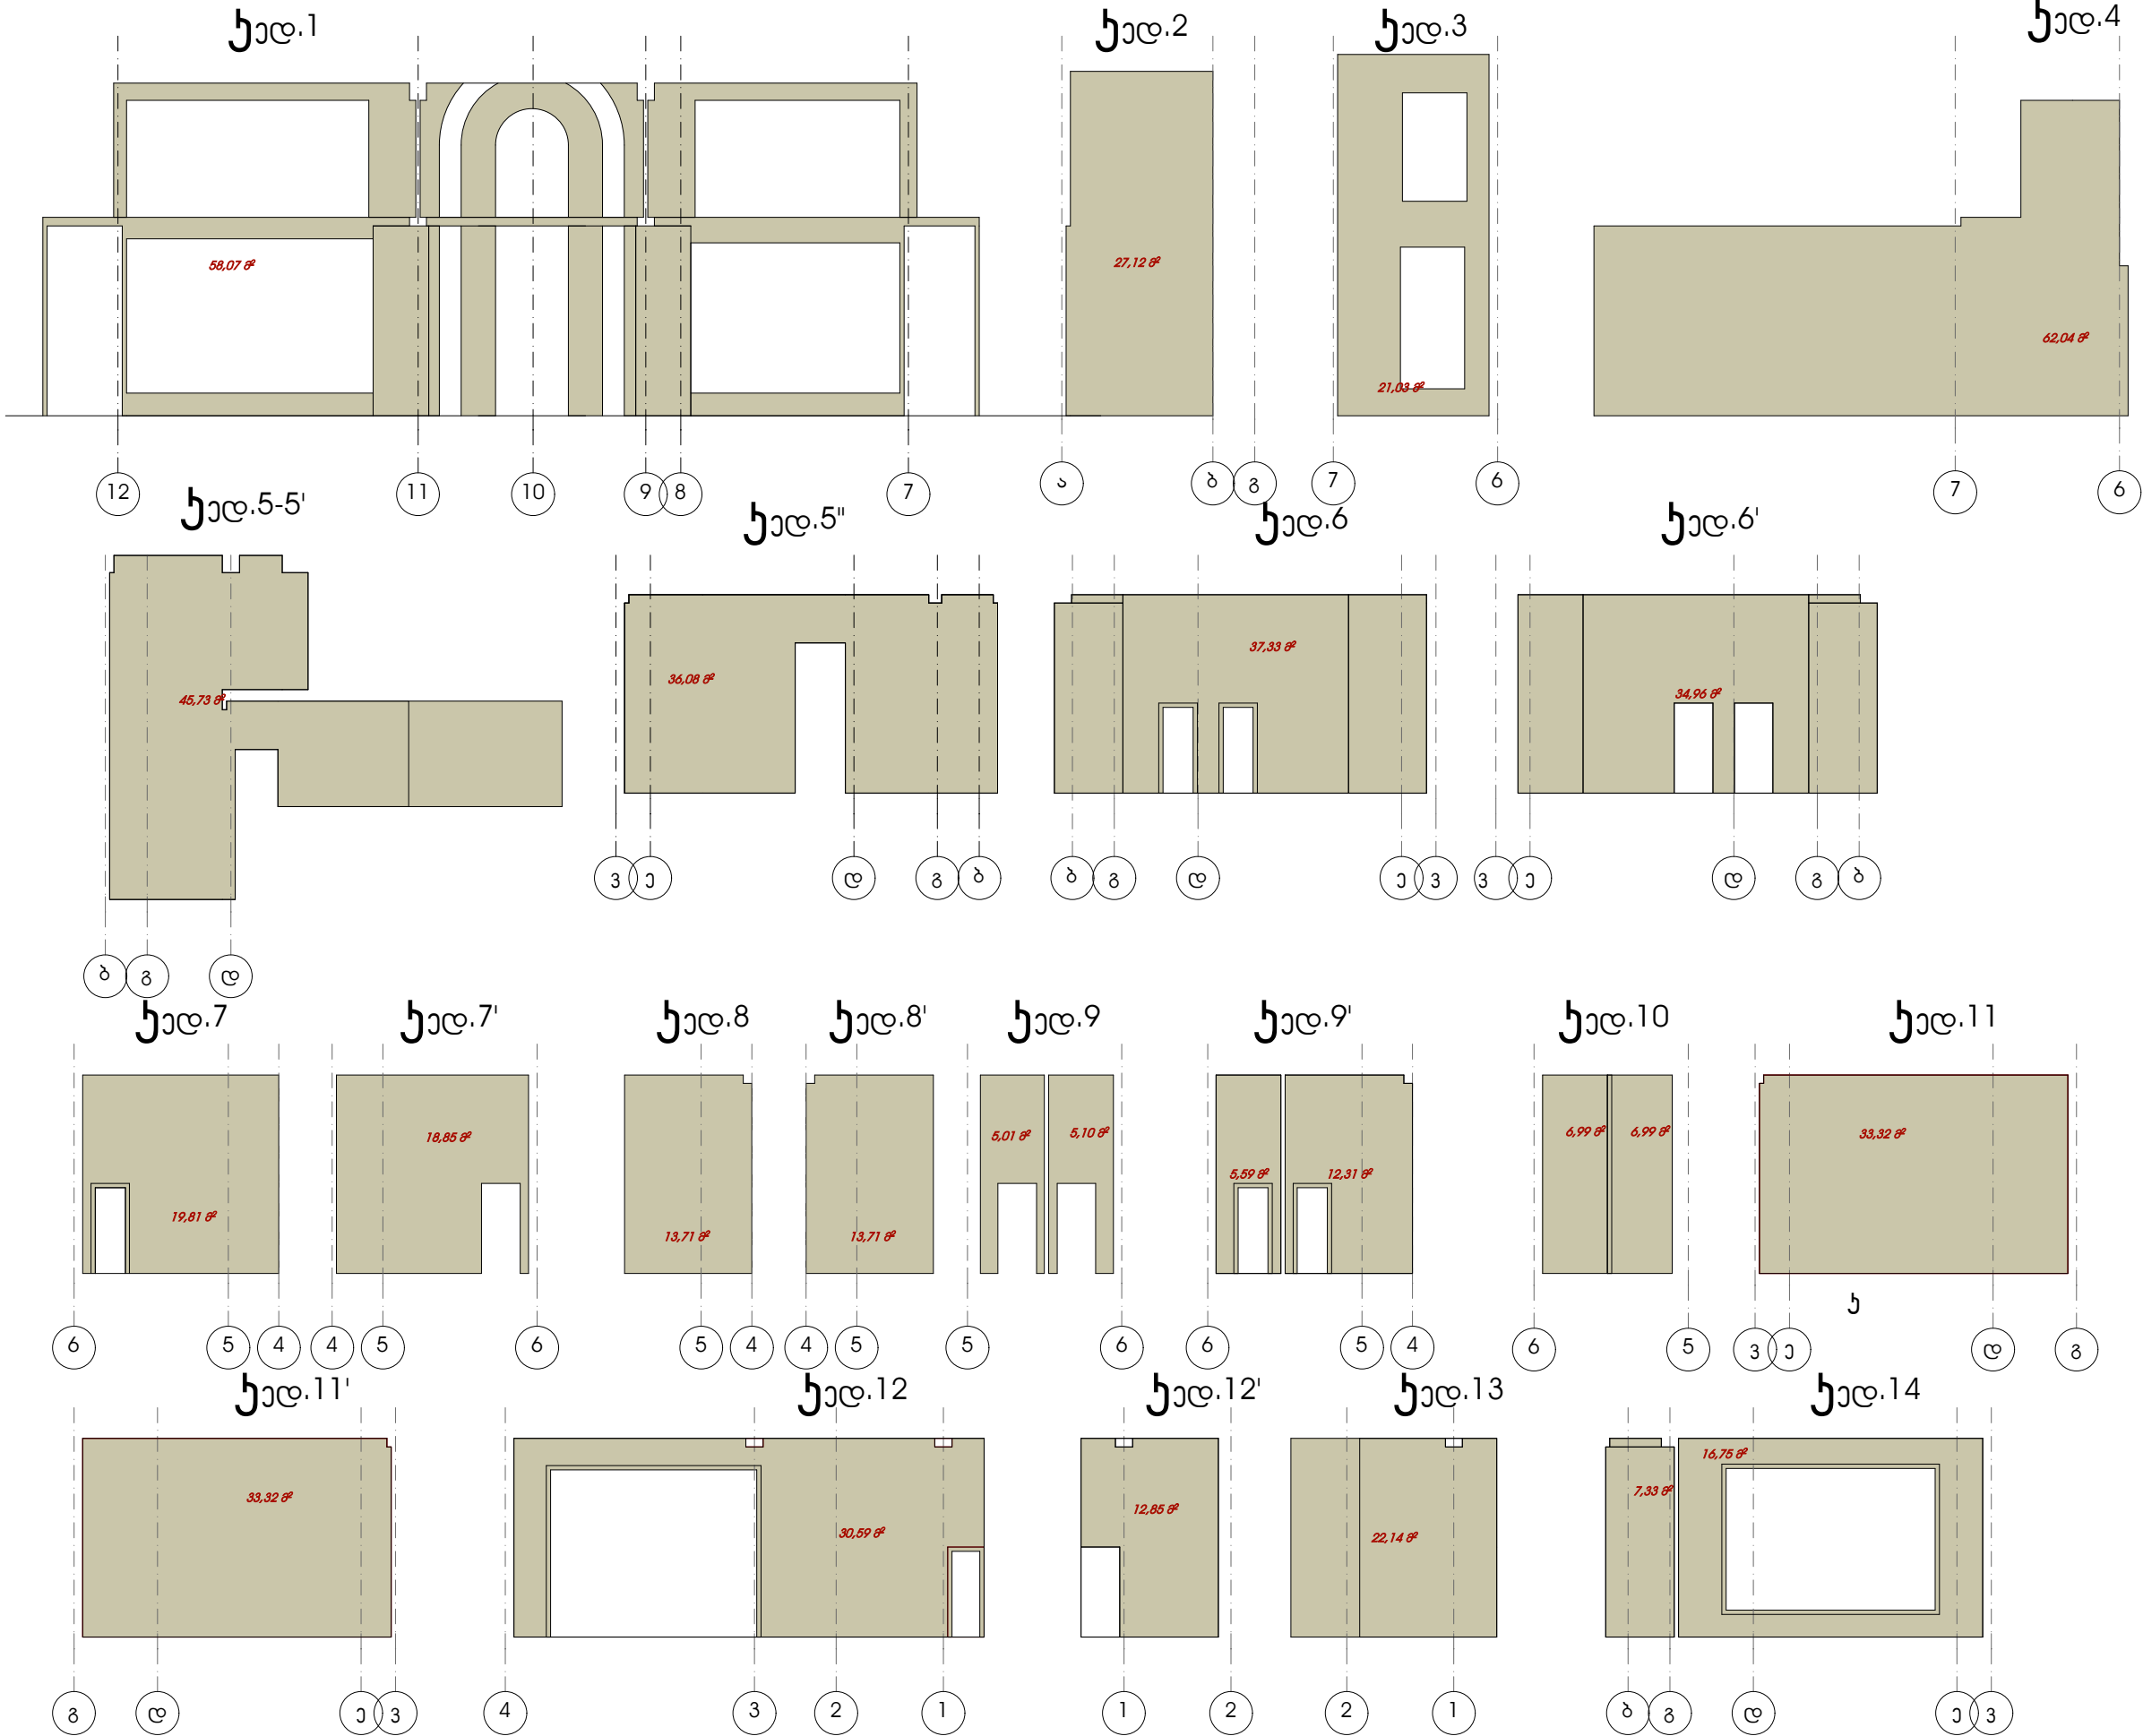


| ფორმატი                                                                                        |                                                                                       | A-3       |
|------------------------------------------------------------------------------------------------|---------------------------------------------------------------------------------------|-----------|
|                                                                                                |                                                                                       |           |
| დამკვეთი: საქართველოს იუსტიციის სამინისტროს სსიპ "სახელმწიფო სერვისების განვითარების სააგენტო" |                                                                                       |           |
| პირობითი აღნიშვნა:                                                                             |                                                                                       |           |
|                                                                                                |                                                                                       |           |
| პროექტის დასახელება:<br>ბორჯომის მუნიციპალიტეტი<br>იუსტიციის სახლის შენობის პროექტი            |                                                                                       |           |
|                                                                                                |                                                                                       |           |
| მისამართი: ბორჯომის მუნიციპალიტეტი                                                             |                                                                                       |           |
|                                                                                                |                                                                                       |           |
| პროექტის ნაწილი: არქიტექტურული                                                                 |                                                                                       |           |
| თანამდებობა                                                                                    | გვარი                                                                                 | ხელმოწერა |
| დირექტორი                                                                                      | გ.ჭანჭავაძე                                                                           |           |
| მთ. არქიტექტორი                                                                                | გ.ხუციშვილი                                                                           |           |
| პრ. ავტორი                                                                                     | გ.ხუციშვილი                                                                           |           |
| შემსრულებელი<br>ორგანიზაცია                                                                    |  |           |
| ფურცლის დასახელება:<br>საპროექტო შენობის შიდა კედლების სპეციფიკაცია                            |                                                                                       |           |
| თარიღი 2015 წ.                                                                                 | მასშ. 1:100                                                                           |           |
| ფურცლების რაოდენობა                                                                            | -                                                                                     |           |
| ფურცლის ნომერი №                                                                               | ა55                                                                                   |           |


ქედ.15

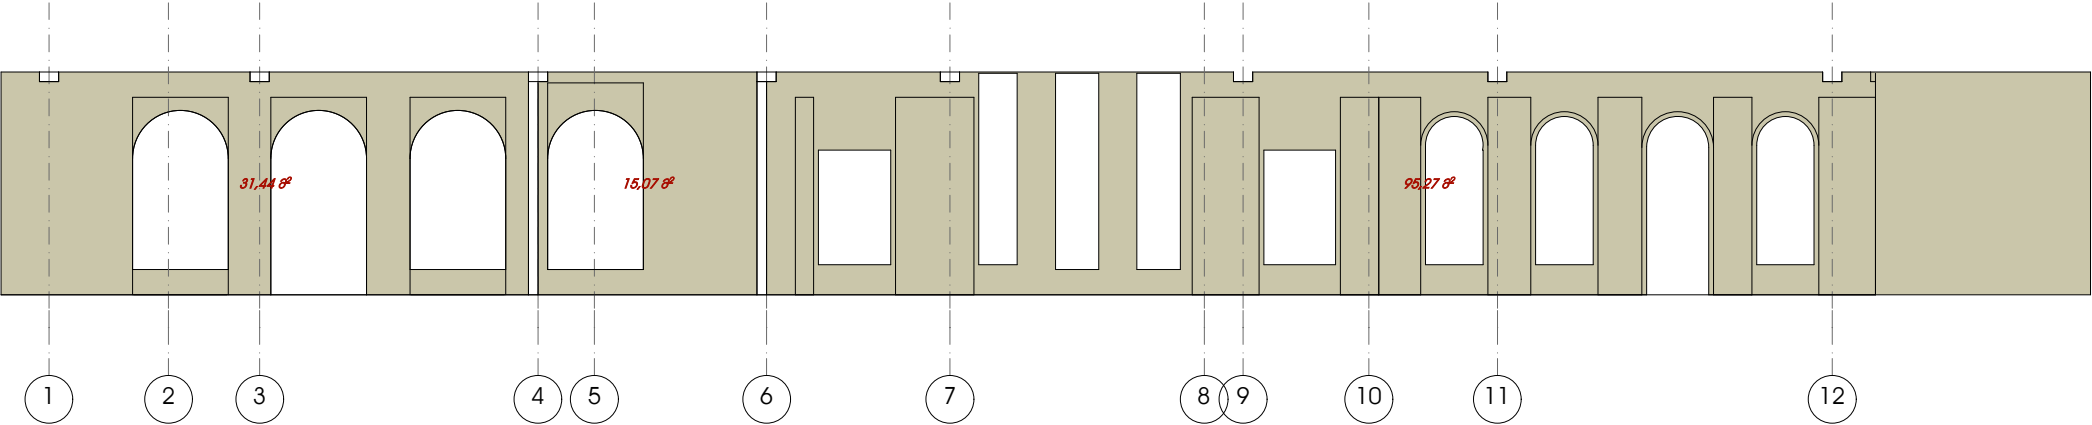


ქედ.16

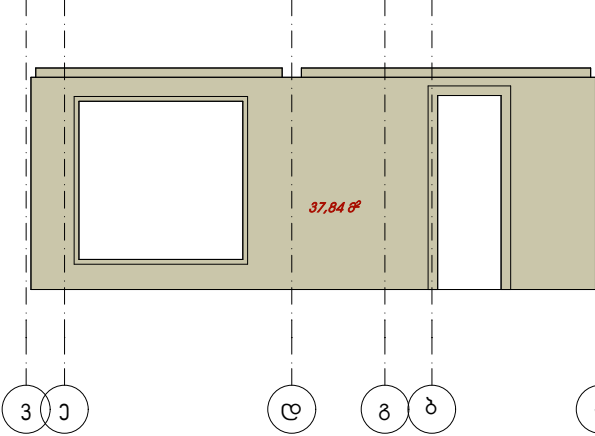


ქედ.17

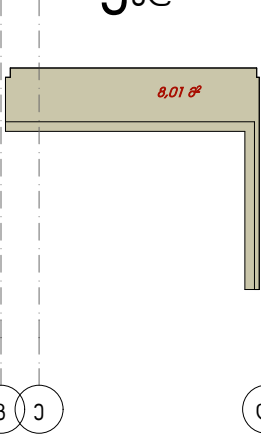


ქედ.17'

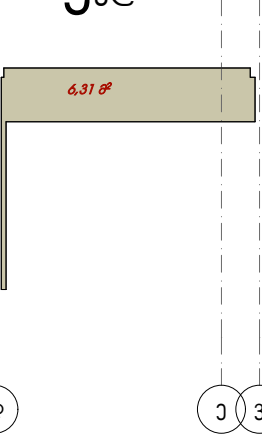


ქედ.18

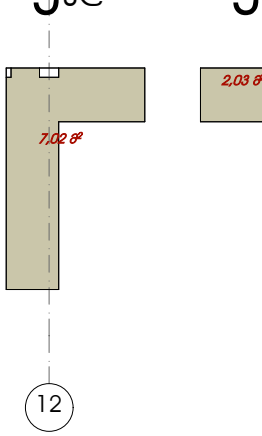


ქედ.18'

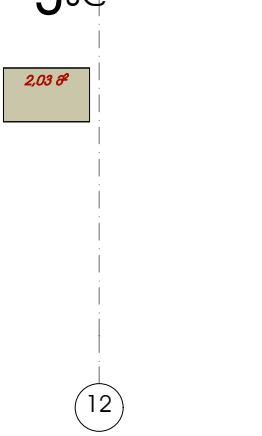


ქედ.19

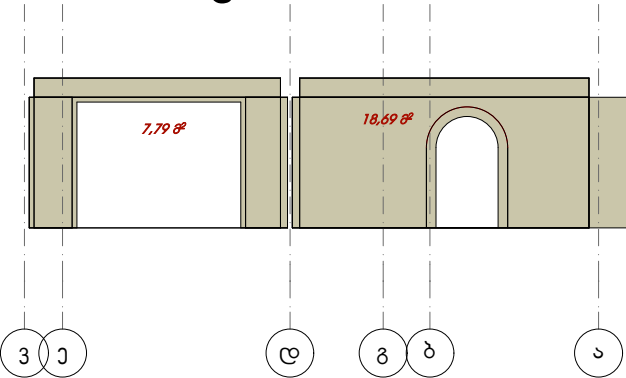


ქედ.20

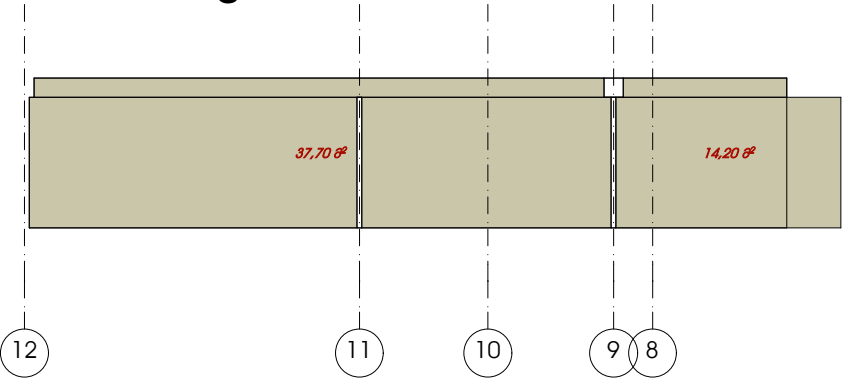


ქედ.20'

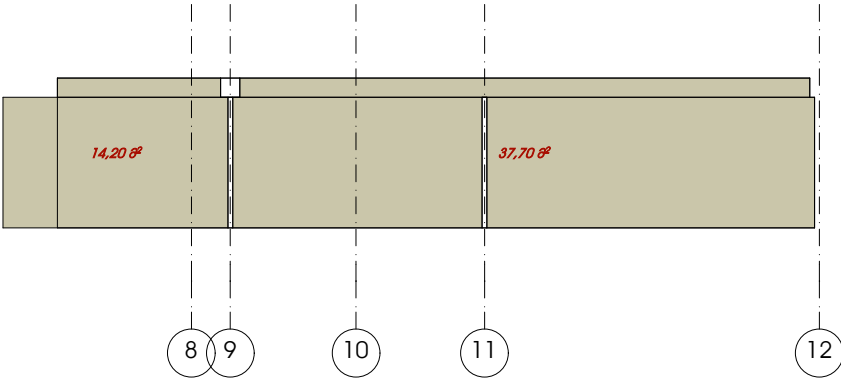


ქედ.21

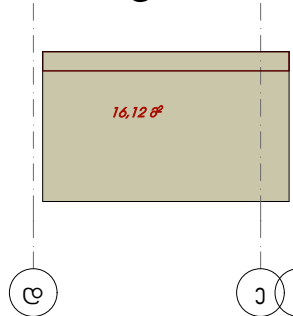


ქედ.21'

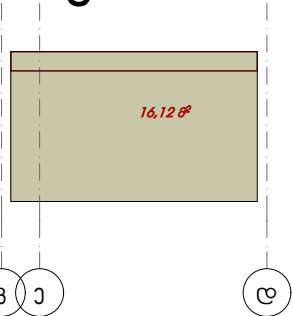


ქედ.22

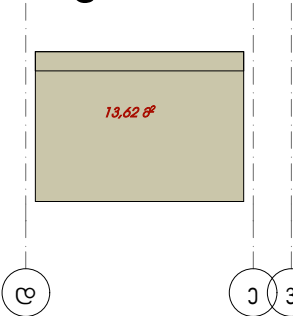


ქედ.22'

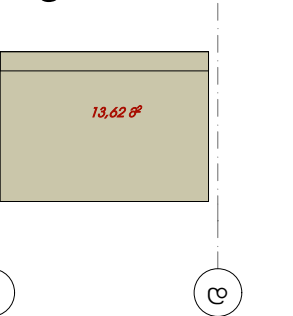

ქედ.23

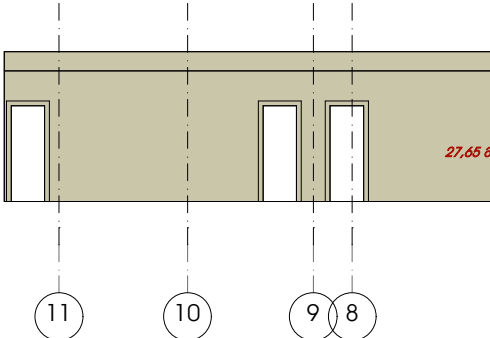


ქედ.23'



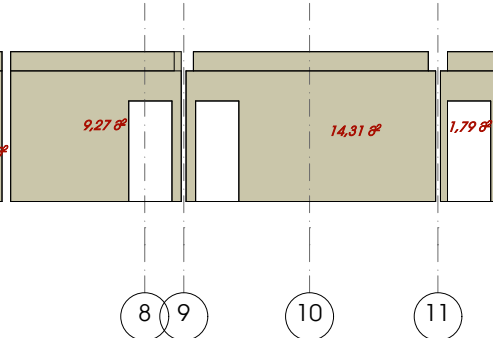



| ფორმატი                                                                                        |                                                                                       | A-3       |
|------------------------------------------------------------------------------------------------|---------------------------------------------------------------------------------------|-----------|
|                                                                                                |                                                                                       |           |
| დამკვეთი: საქართველოს იუსტიციის სამინისტროს სსიპ "სახელმწიფო სერვისების განვითარების სააგენტო" |                                                                                       |           |
| პირობითი აღნიშვნა:                                                                             |                                                                                       |           |
|                                                                                                |                                                                                       |           |
| პროექტის დასახელება:<br>ბორჯომის მუნიციპალიტეტი<br>იუსტიციის სახლის შენობის პროექტი            |                                                                                       |           |
|                                                                                                |                                                                                       |           |
| მისამართი: ბორჯომის მუნიციპალიტეტი                                                             |                                                                                       |           |
|                                                                                                |                                                                                       |           |
| პროექტის ნაწილი:<br>არქიტექტურული                                                              |                                                                                       |           |
| თანამდებობა                                                                                    | გვარი                                                                                 | ხელმოწერა |
| დირექტორი                                                                                      | გ.ჭანჭავაძე                                                                           |           |
| მთ. არქიტექტორი                                                                                | გ.ხუციშვილი                                                                           |           |
| პრ. ავტორი                                                                                     | გ.ხუციშვილი                                                                           |           |
| შემსრულებელი ორგანიზაცია                                                                       |  |           |
| ფურცლის დასახელება:<br>საპროექტო შენობის შიდა კედლების სპეციფიკაცია                            |                                                                                       |           |
| თარიღი 2015 წ.                                                                                 | მასშ. 1:100                                                                           |           |
| ფურცლების რაოდენობა                                                                            | -                                                                                     |           |
| ფურცლის ნომერი №                                                                               | ა56                                                                                   |           |

საპროექტო შენობის შიდა კედლების სპეციფიკაცია  
მას. 1:100

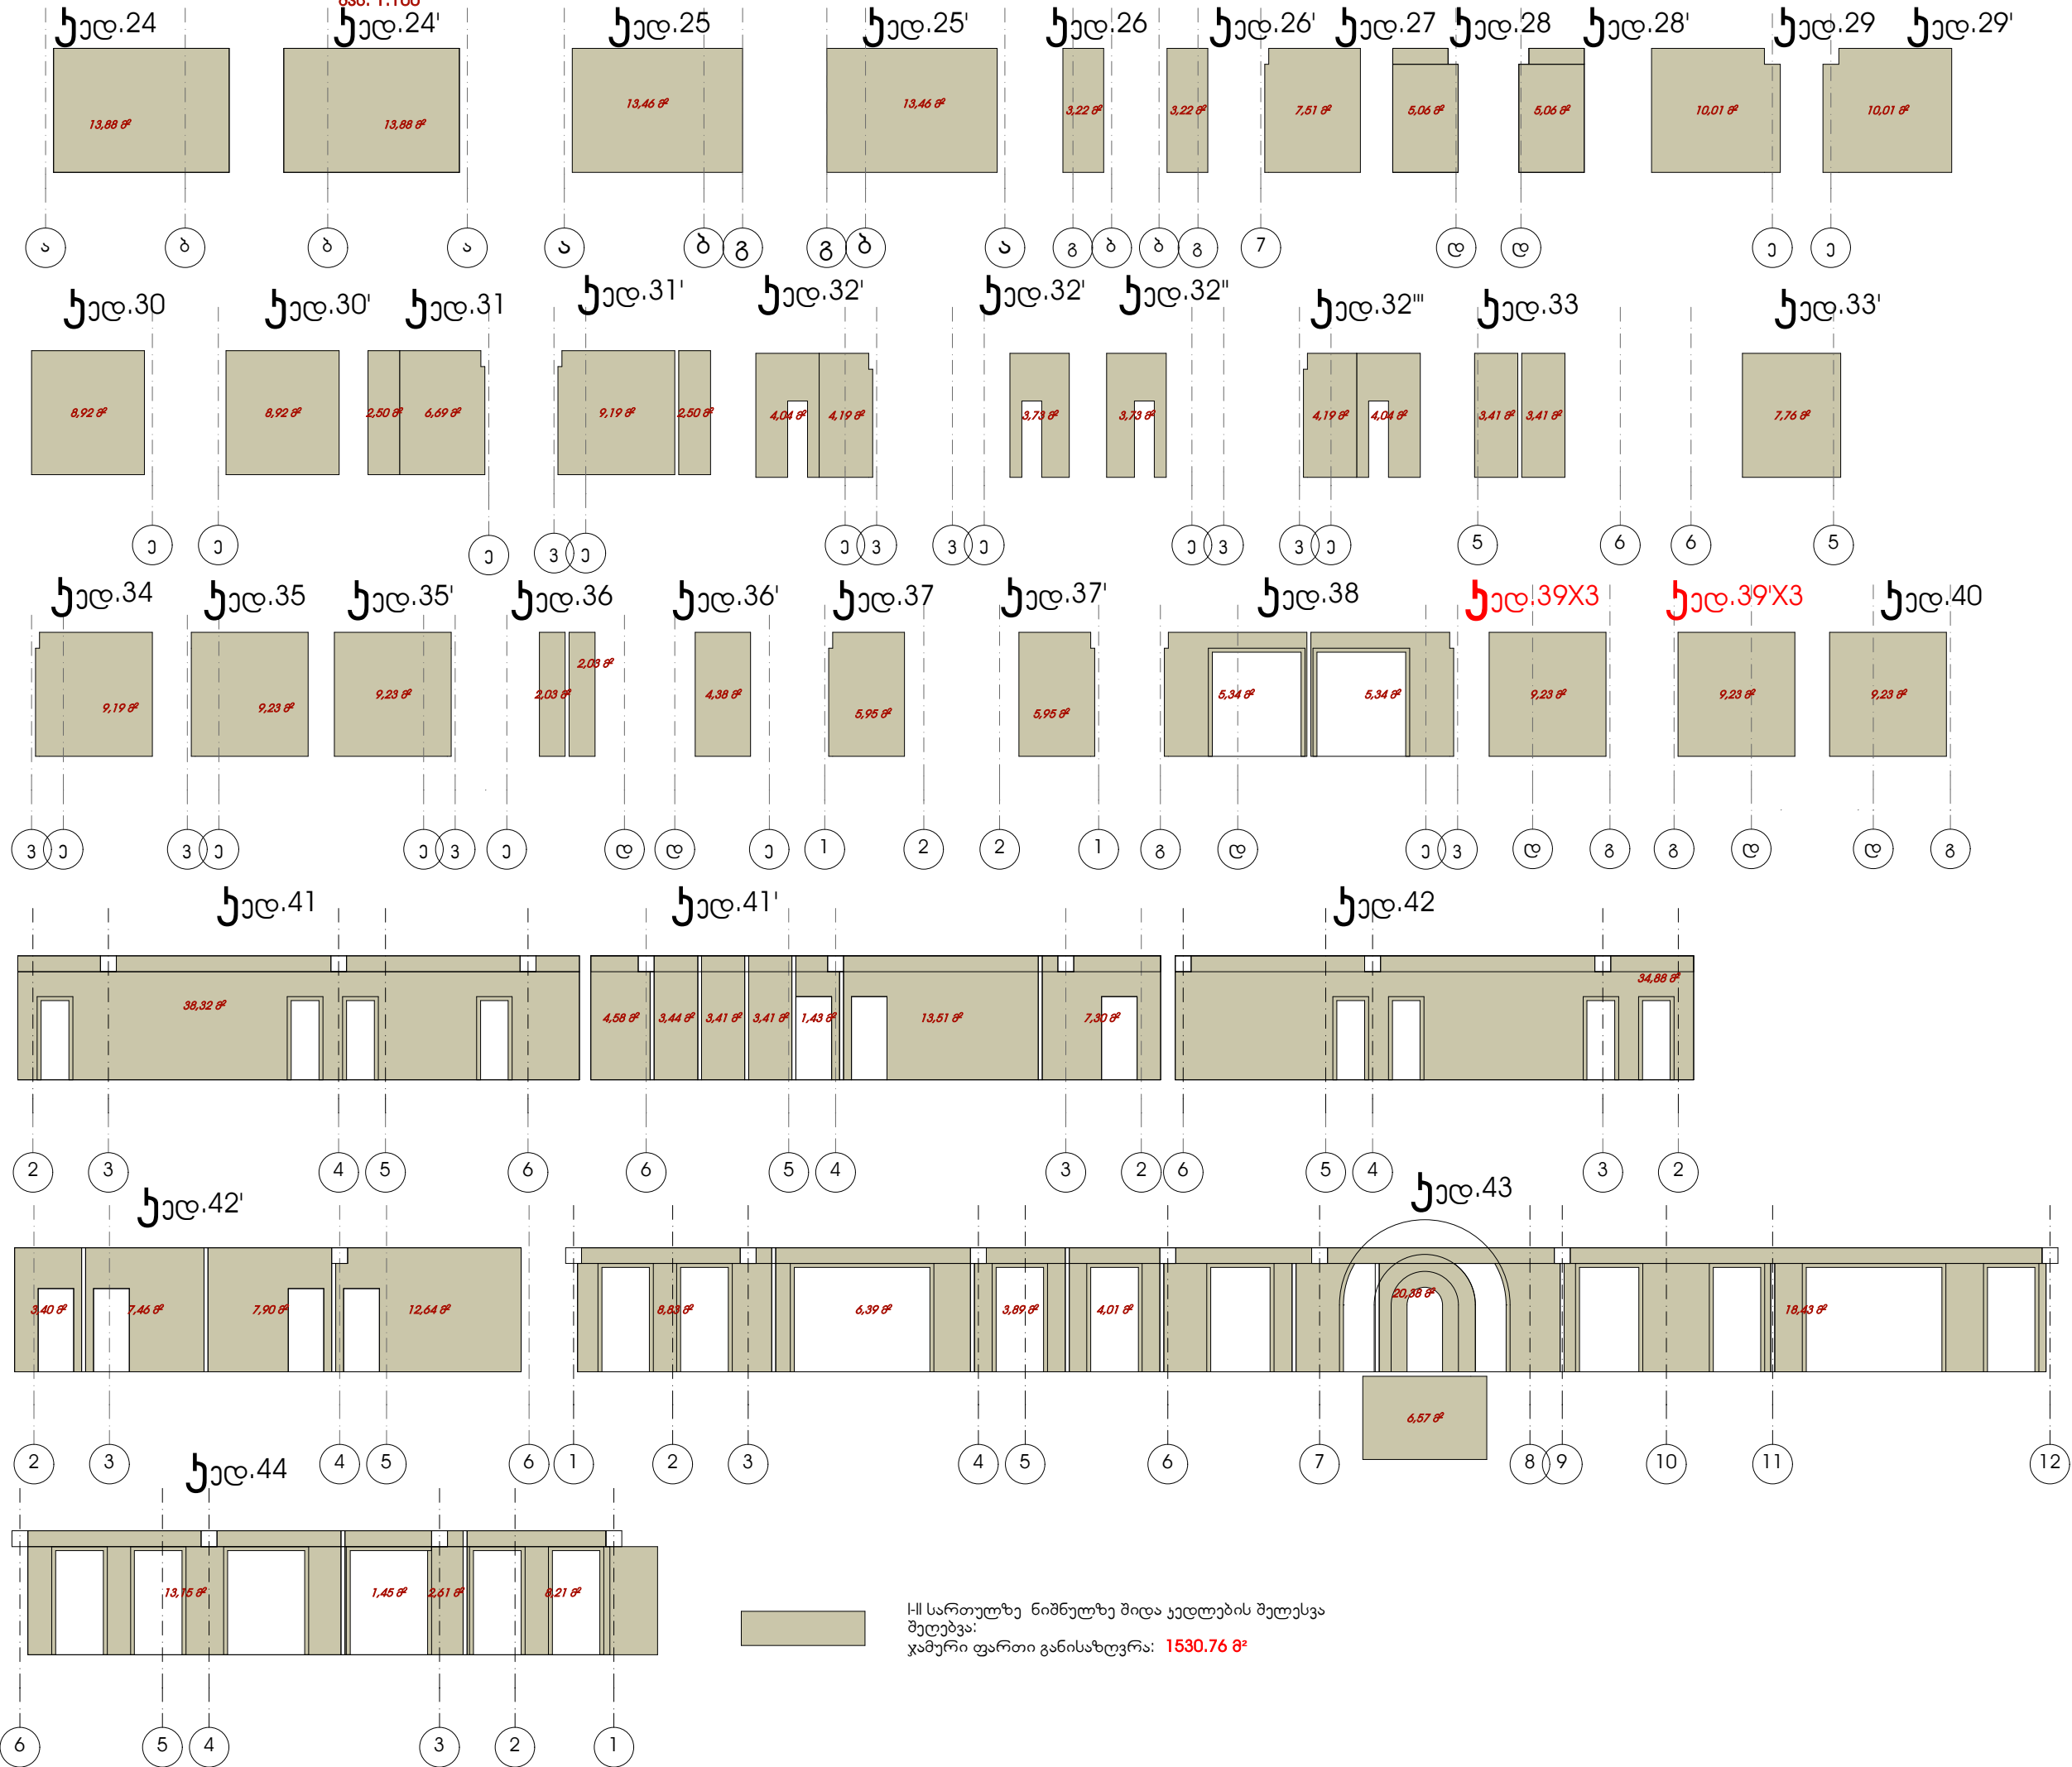

| ფორმატი                                                                                        |                                                                                       | A-3       |
|------------------------------------------------------------------------------------------------|---------------------------------------------------------------------------------------|-----------|
|                                                                                                |                                                                                       |           |
| დამკვეთი: საქართველოს იუსტიციის სამინისტროს სსიპ "სახელმწიფო სერვისების განვითარების სააგენტო" |                                                                                       |           |
| პირობითი აღნიშვნა:                                                                             |                                                                                       |           |
|                                                                                                |                                                                                       |           |
| პროექტის დასახელება:<br>ბორჯომის მუნიციპალიტეტი<br>იუსტიციის სახლის შენობის პროექტი            |                                                                                       |           |
|                                                                                                |                                                                                       |           |
| მისამართი: ბორჯომის მუნიციპალიტეტი                                                             |                                                                                       |           |
|                                                                                                |                                                                                       |           |
| პროექტის ნაწილი: არქიტექტურული                                                                 |                                                                                       |           |
| თანამდებობა                                                                                    | გვარი                                                                                 | ხელმოწერა |
| დირექტორი                                                                                      | გ.ჭანჭავაძე                                                                           |           |
| მთ. არქიტექტორი                                                                                | გ.ხუციშვილი                                                                           |           |
| პრ. ავტორი                                                                                     | გ.ხუციშვილი                                                                           |           |
| შემსრულებელი ორგანიზაცია                                                                       |  |           |
| ფურცლის დასახელება:<br>საპროექტო შენობის შიდა კედლების სპეციფიკაცია                            |                                                                                       |           |
| თარიღი 2015 გ.                                                                                 | მასშ. 1:100                                                                           |           |
| ფურცლების რაოდენობა                                                                            | -                                                                                     |           |
| ფურცლის ნომერი №                                                                               | ა57                                                                                   |           |

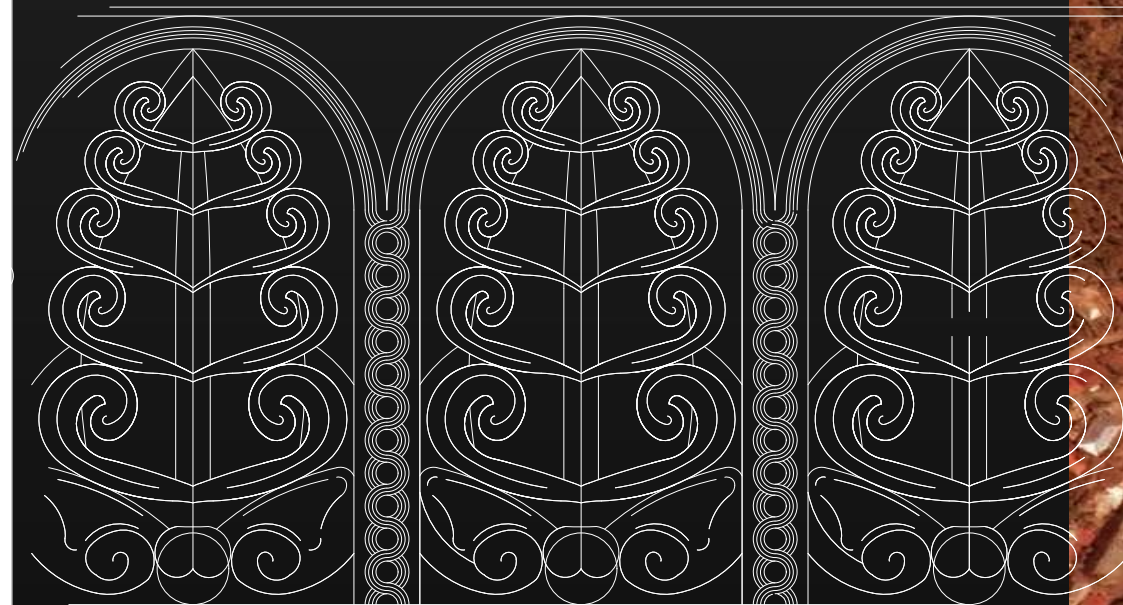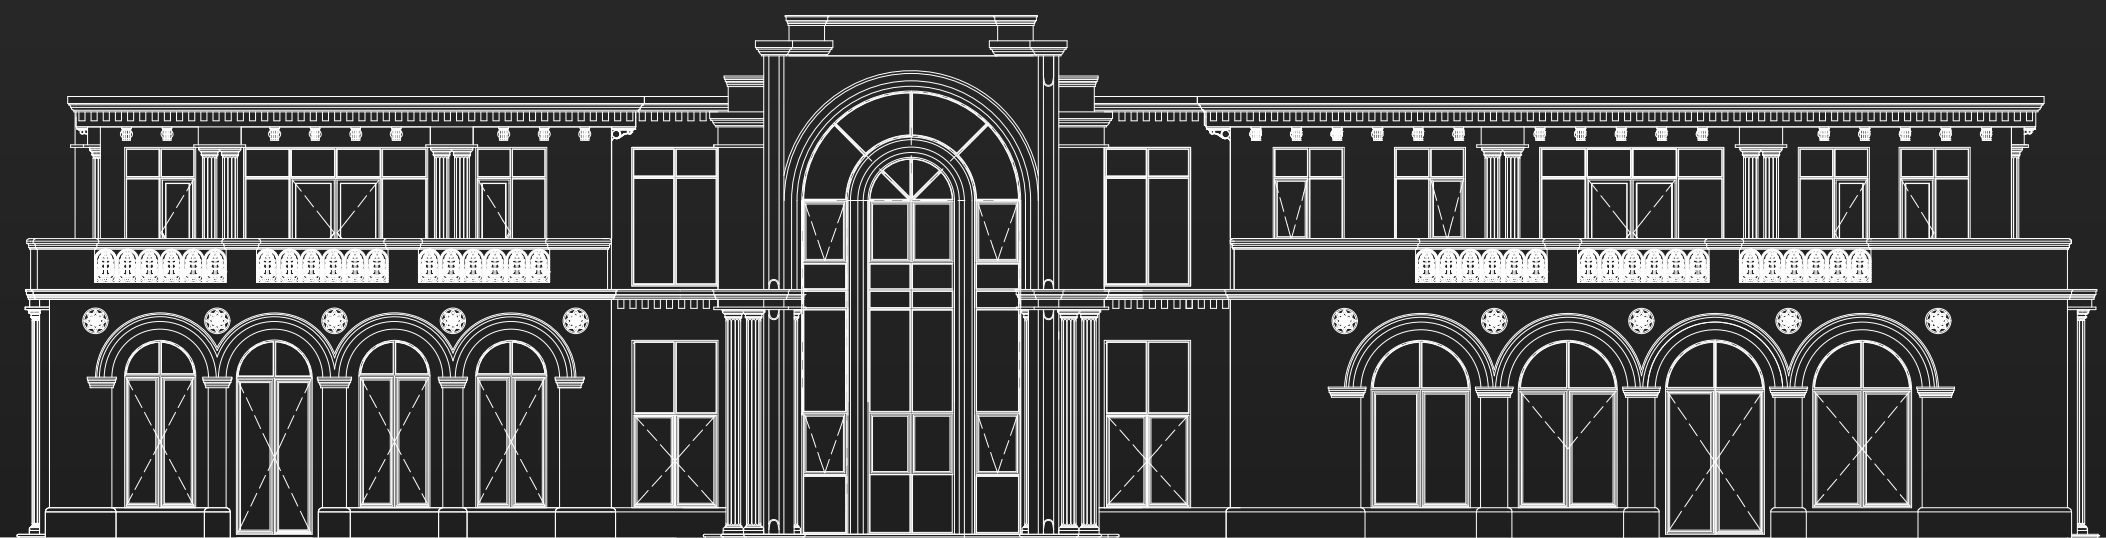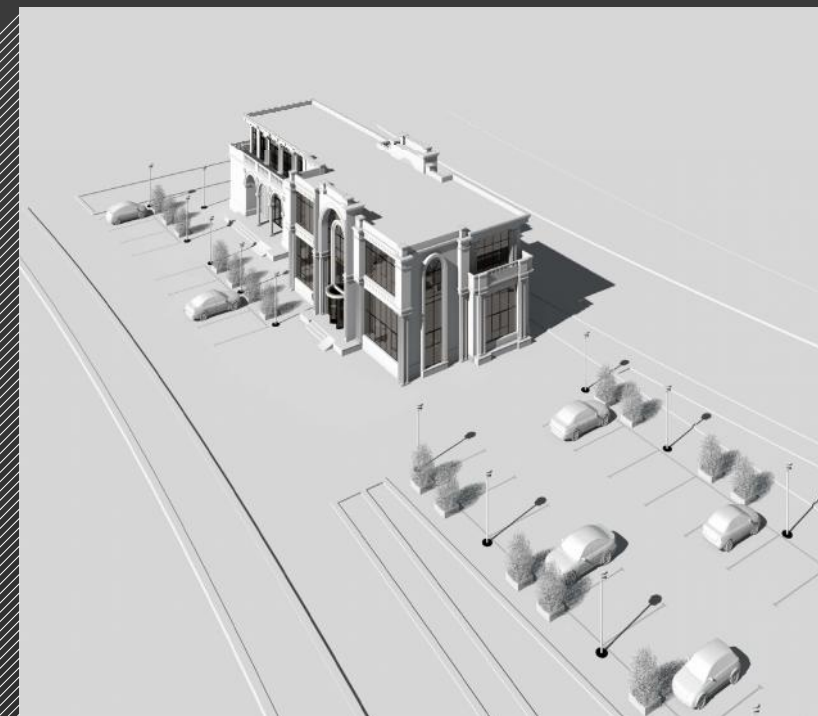


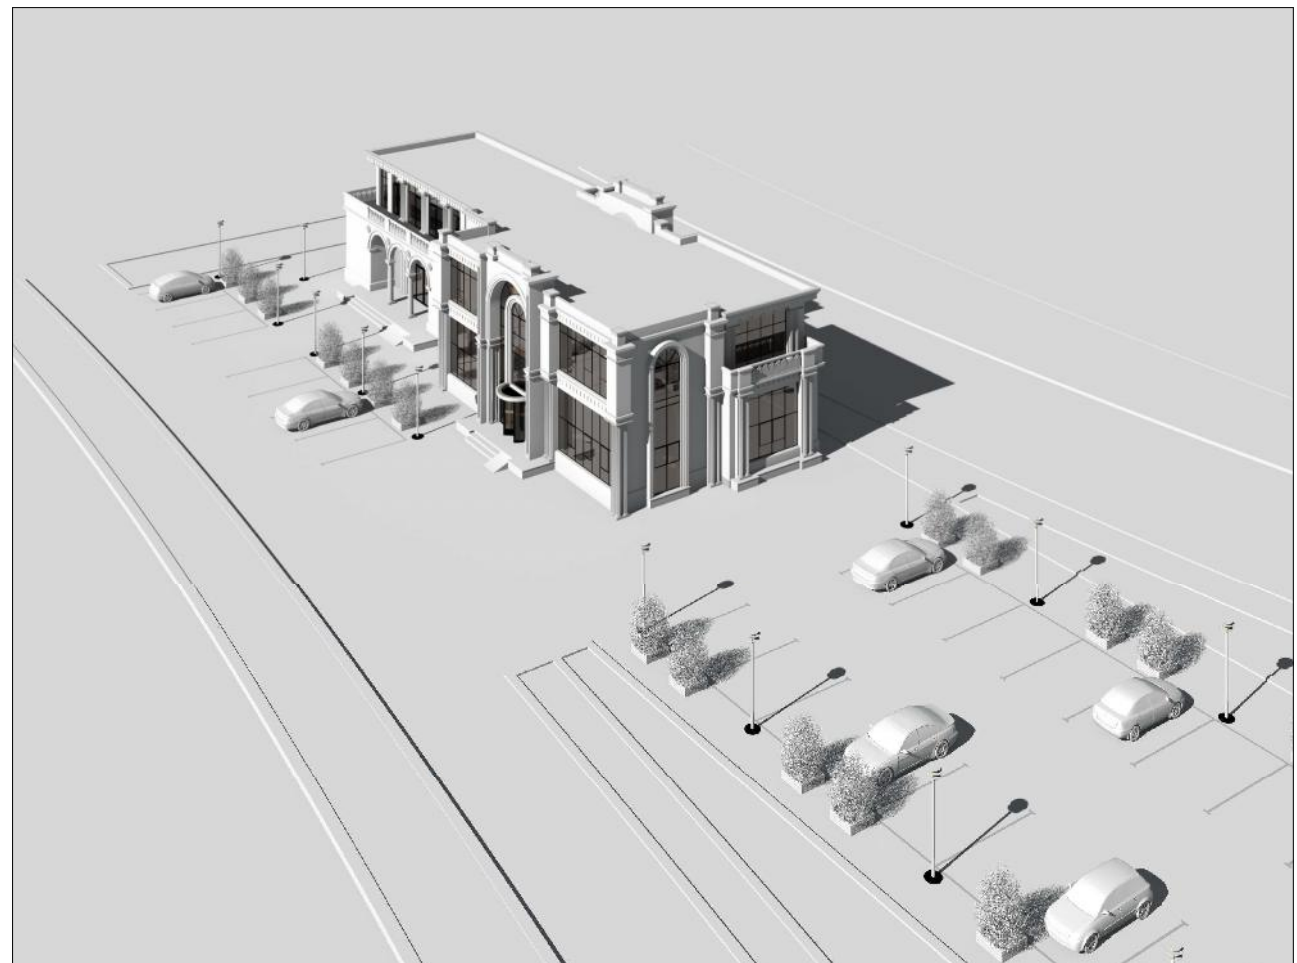






ჭრილი 2'-2' ტერძებს შორის  
მას. 1:100




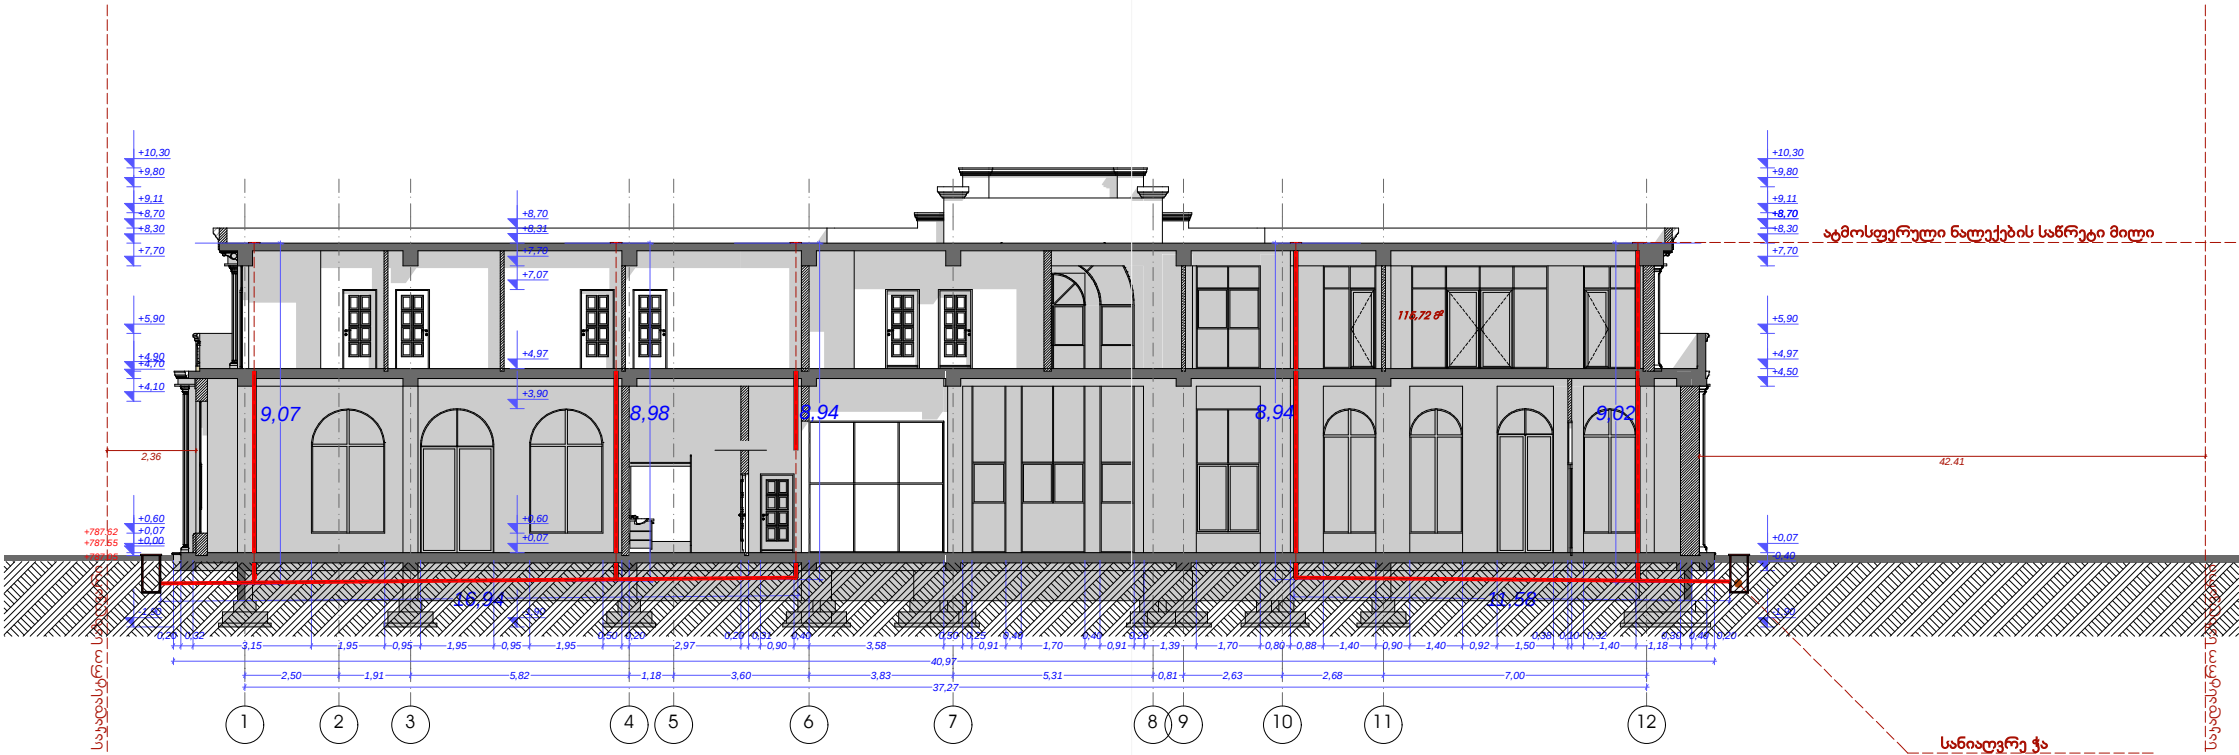


წყლის სანრეტი მილი და სანიაღვრე მილის  
გრძივი მეტრი განისაზღვრა 80.0 მ.

შენიშვნა: ჩამომავალი აგმოსფერული ნალექების სანრეტი მილი ჩაერთოს სამონტაჟო  
სანიაღვრე არხში

|   |                                                                                       |
|---|---------------------------------------------------------------------------------------|
| ფორმატი                                                                                               | A-3                                                                                   |
| დაშვებით: საქართველოს ტესტირების სამინისტროს<br>სსიპ "სახელმწიფო სერვისების განვითარების<br>სააგენტო" |                                                                                       |
| პირობითი აღნიშვნა:                                                                                    |                                                                                       |
| პროექტის დასახელება:<br>ბორჯომის მუნიციპალიტეტი<br>ტესტირების სანრეტი მილის პროექტი                   |                                                                                       |
| მისამართი: ბორჯომის მუნიციპალიტეტი                                                                    |                                                                                       |
| პროექტის ნაწილი:<br>არქიტექტურული                                                                     |                                                                                       |
| თანამდებობა                                                                                           | გვარი                                                                                 |
| დირექტორი                                                                                             | გ.ჭანჭავაძე                                                                           |
| მთ. არქიტექტორი                                                                                       | გ.ხუციშვილი                                                                           |
| პრ. ავტორი                                                                                            | გ.ხუციშვილი                                                                           |
| შემსრულებელი<br>ორგანიზაცია                                                                           |  |
| ფურცლის დასახელება:<br>ჭრილი 1-1 ტერძებს შორის                                                        |                                                                                       |
| თარიღი                                                                                                | 2018                                                                                  |
| მასშ.                                                                                                 | 1:100                                                                                 |
| ფურცლების რაოდენობა                                                                                   | -                                                                                     |
| ფურცლის<br>ნომერი №                                                                                   | ა2"                                                                                   |

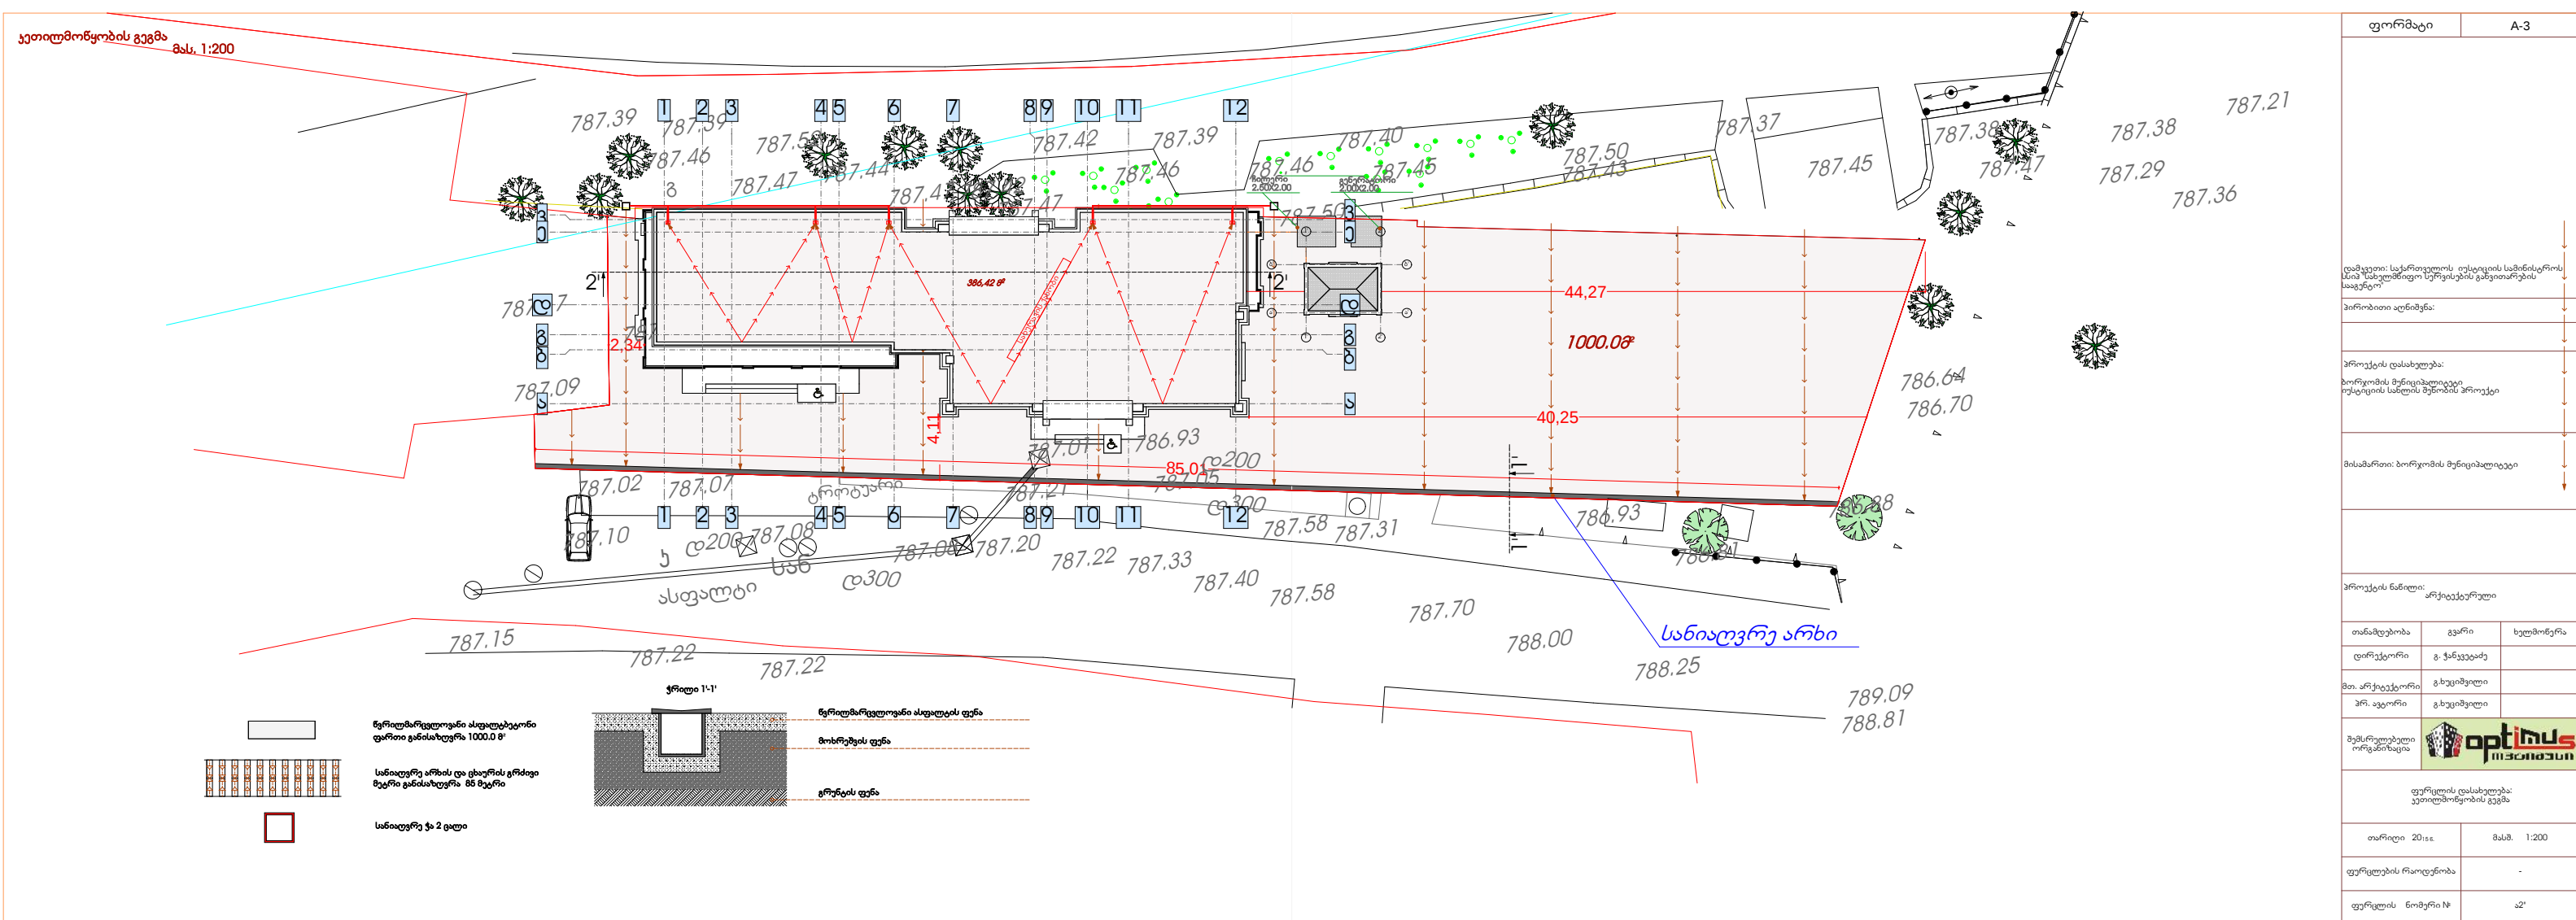

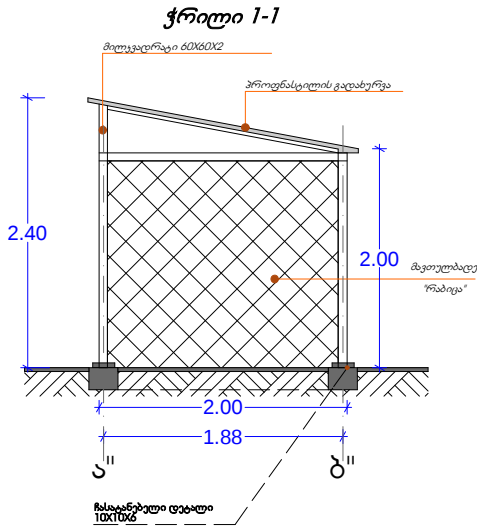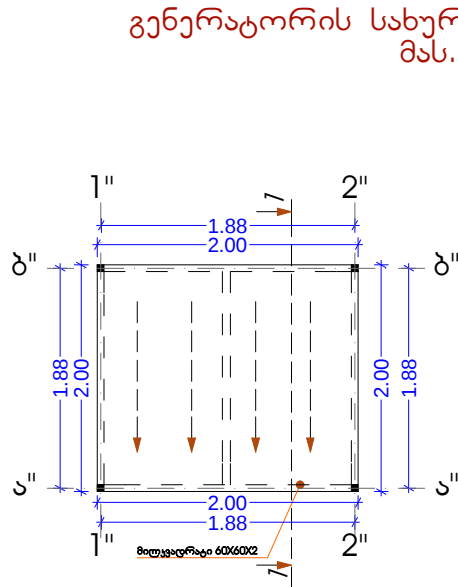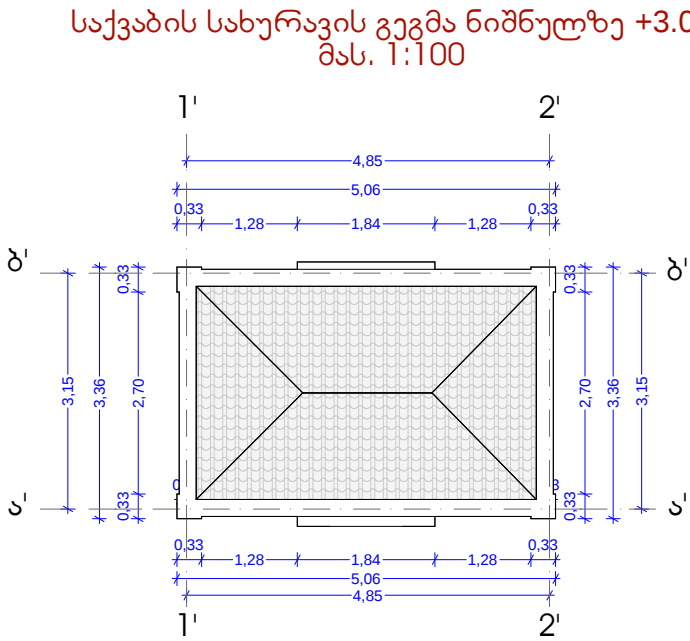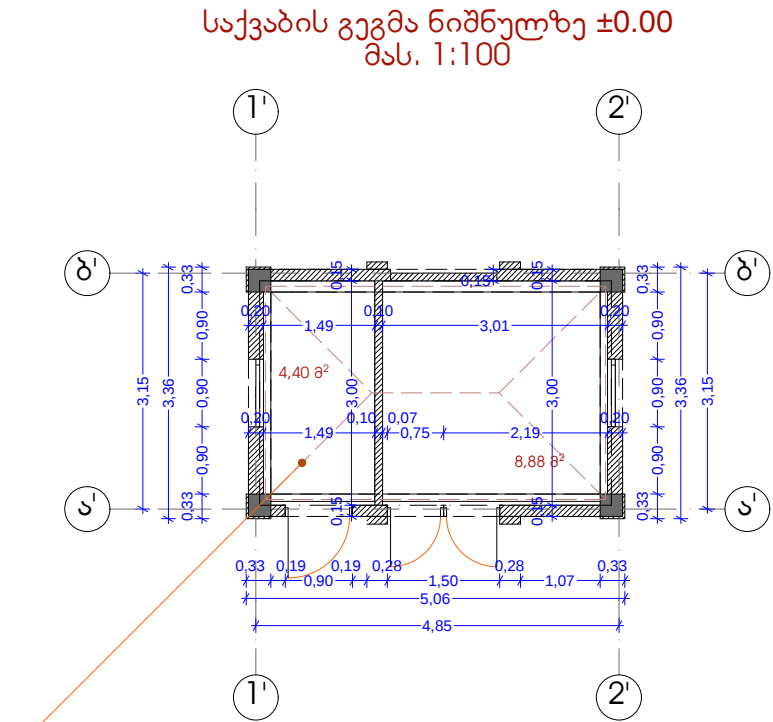


დამკვეთი: საქართველოს იუსტიციის სამინისტროს სსიპ "სახელმწიფო სერვისების განვითარების სააგენტო"

პირობითი აღნიშვნა:

პროექტის დასახელება:  
ბორჯომის მუნიციპალიტეტი  
იუსტიციის სახლის შენობის პროექტი

მთავარი ფარის ოთახი


საქვების ფასადი 1'-2'; 2'-1' ლერძებს შორის  
ნიშნულზე +3.02  
მას. 1:100

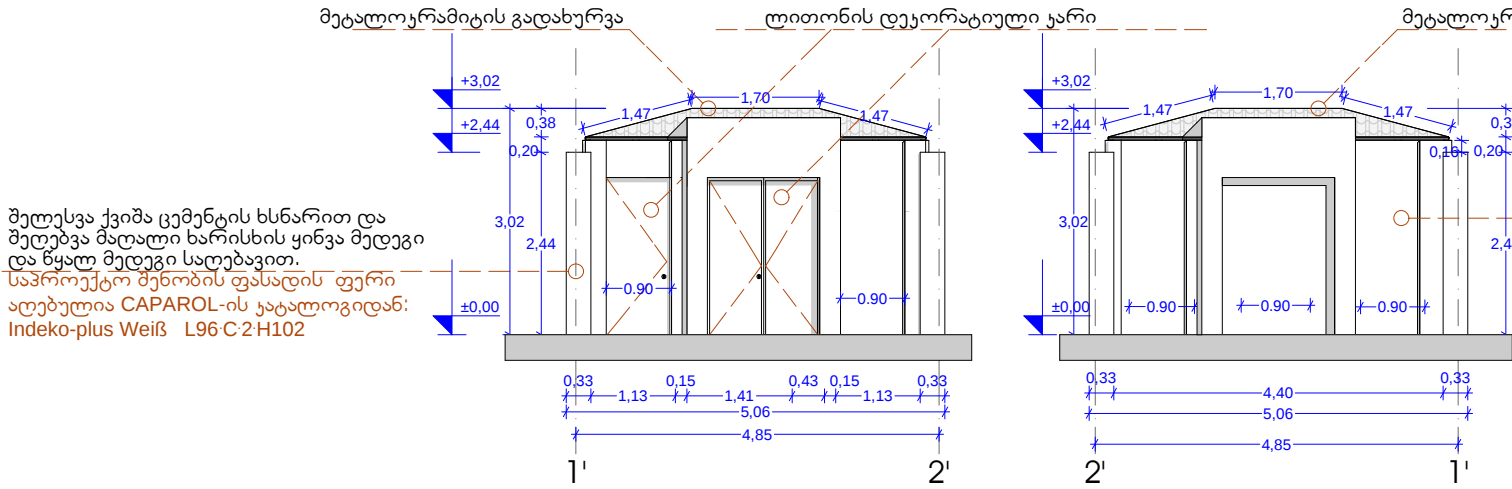

შუღესვა ქვიშა ცემენტის ხსნარით და  
შუღესვა მალატი ხარისხის ყინვა მელევი  
და წყალ მელევი საღებავით.  
საპროექტო შენობის ფასადის ფერი  
აღებულია CAPAROL-ის კატალოგიდან:  
Indeko-plus Weiß L96 C-2 H102

შუღესვა ქვიშა ცემენტის ხსნარით და  
შუღესვა მალატი ხარისხის ყინვა მელევი  
და წყალ მელევი საღებავით.  
საპროექტო შენობის ფასადის ფერი  
აღებულია CAPAROL-ის კატალოგიდან:  
Indeko-plus Weiß L96 C-2 H102


საქვების ფასადი ა'-ბ'; ბ'-ა' ლერძებს შორის  
ნიშნულზე +3.02  
მას. 1:100

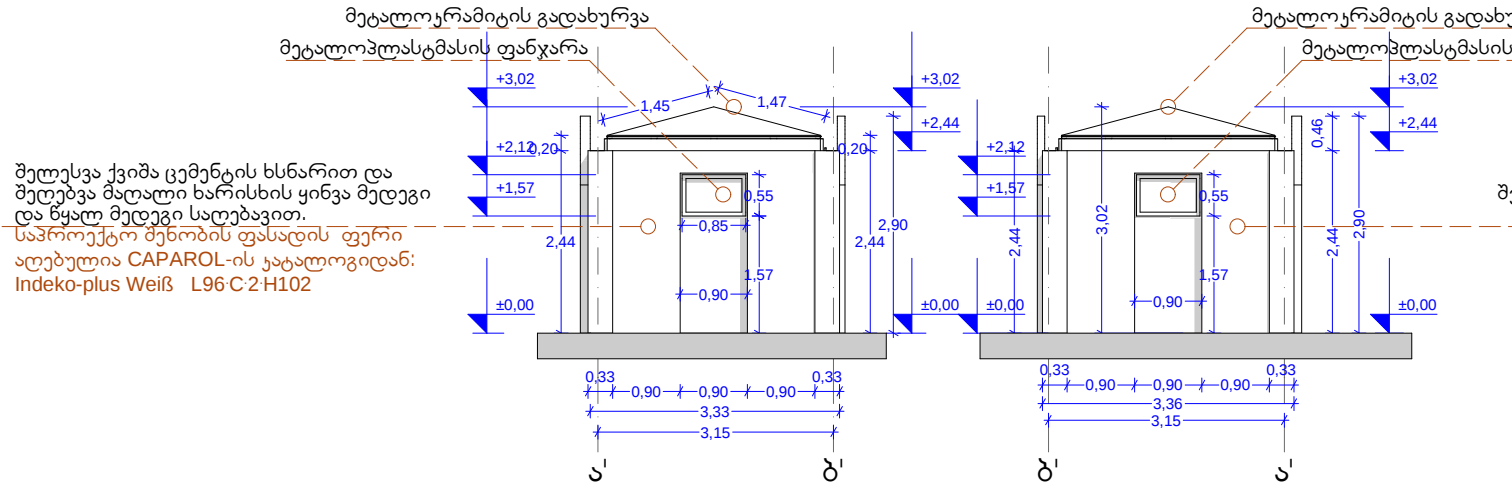


შუღესვა ქვიშა ცემენტის ხსნარით და  
შუღესვა მალატი ხარისხის ყინვა მელევი  
და წყალ მელევი საღებავით.  
საპროექტო შენობის ფასადის ფერი  
აღებულია CAPAROL-ის კატალოგიდან:  
Indeko-plus Weiß L96 C-2 H102

შუღესვა ქვიშა ცემენტის ხსნარით და  
შუღესვა მალატი ხარისხის ყინვა მელევი  
და წყალ მელევი საღებავით.  
საპროექტო შენობის ფასადის ფერი  
აღებულია CAPAROL-ის კატალოგიდან:  
Indeko-plus Weiß L96 C-2 H102


ლითონის დეკორატიული ჯარი  
1.50 X 2.10  
რაოდენობა :1 ცალი  
ფართი განისაზღვრა 3.15 მ²

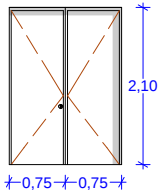

ლითონის დეკორატიული ჯარი  
0.90X2.10  
რაოდენობა :1 ცალი  
ფართი განისაზღვრა 1.89 მ²

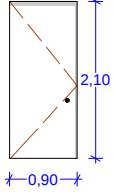

მეტალოპლასტმასის ფანჯარა  
0.90X0.60  
რაოდენობა :2 ცალი  
ფართი განისაზღვრა 0.54 მ²

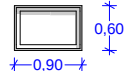

მისამართი: ბორჯომის მუნიციპალიტეტი

პროექტის ნაწილი:  
არქიტექტურული

|                 |              |           |
|-----------------|--------------|-----------|
| თანამდებობა     | გვარი        | ხელმოწერა |
| დირექტორი       | გ. ჭანჭავაძე |           |
| მთ. არქიტექტორი | გ.ხუციშვილი  |           |
| პრ. ავტორი      | გ.ხუციშვილი  |           |

შემსრულებელი  
ორგანიზაცია



ფურცლის დასახელება:  
საქვების გეგმა;  
ფასადი 1'-2'; 2'-1'; ა'-ბ'; ბ'-ა' ლერძებს შორის;  
გენერატორის სახურავის სქემატური ნახაზი

|                     |             |
|---------------------|-------------|
| თარიღი 2015 წ.      | მასშ. 1:100 |
| ფურცლების რაოდენობა | -           |
| ფურცლის ნომერი №    | -           |


ქ. ბორჯომი, რკინიგზის სადგურსა და კოსტავას სახ. ბაღის მიმდებარედ

882 კმმ. არასასოფლო-სამეურნეო დანიშნულების ს/კ №64.23.03.350 მიწის ნაკვეთის

გეგმა

საფუძველი: ქ. თბილისის მთავრობის №20-32-704. 10.11.2008 წლის დადგენილება

|                                                                 |  |  |
|-----------------------------------------------------------------|--|--|
| მიწის ნაკვეთის საზღვრების მოგზადგობა და საინჟინერიო განყოფილება |  |  |
| განყოფილების უფროსი                                             |  |  |
| მთავარი სპეციალისტი                                             |  |  |

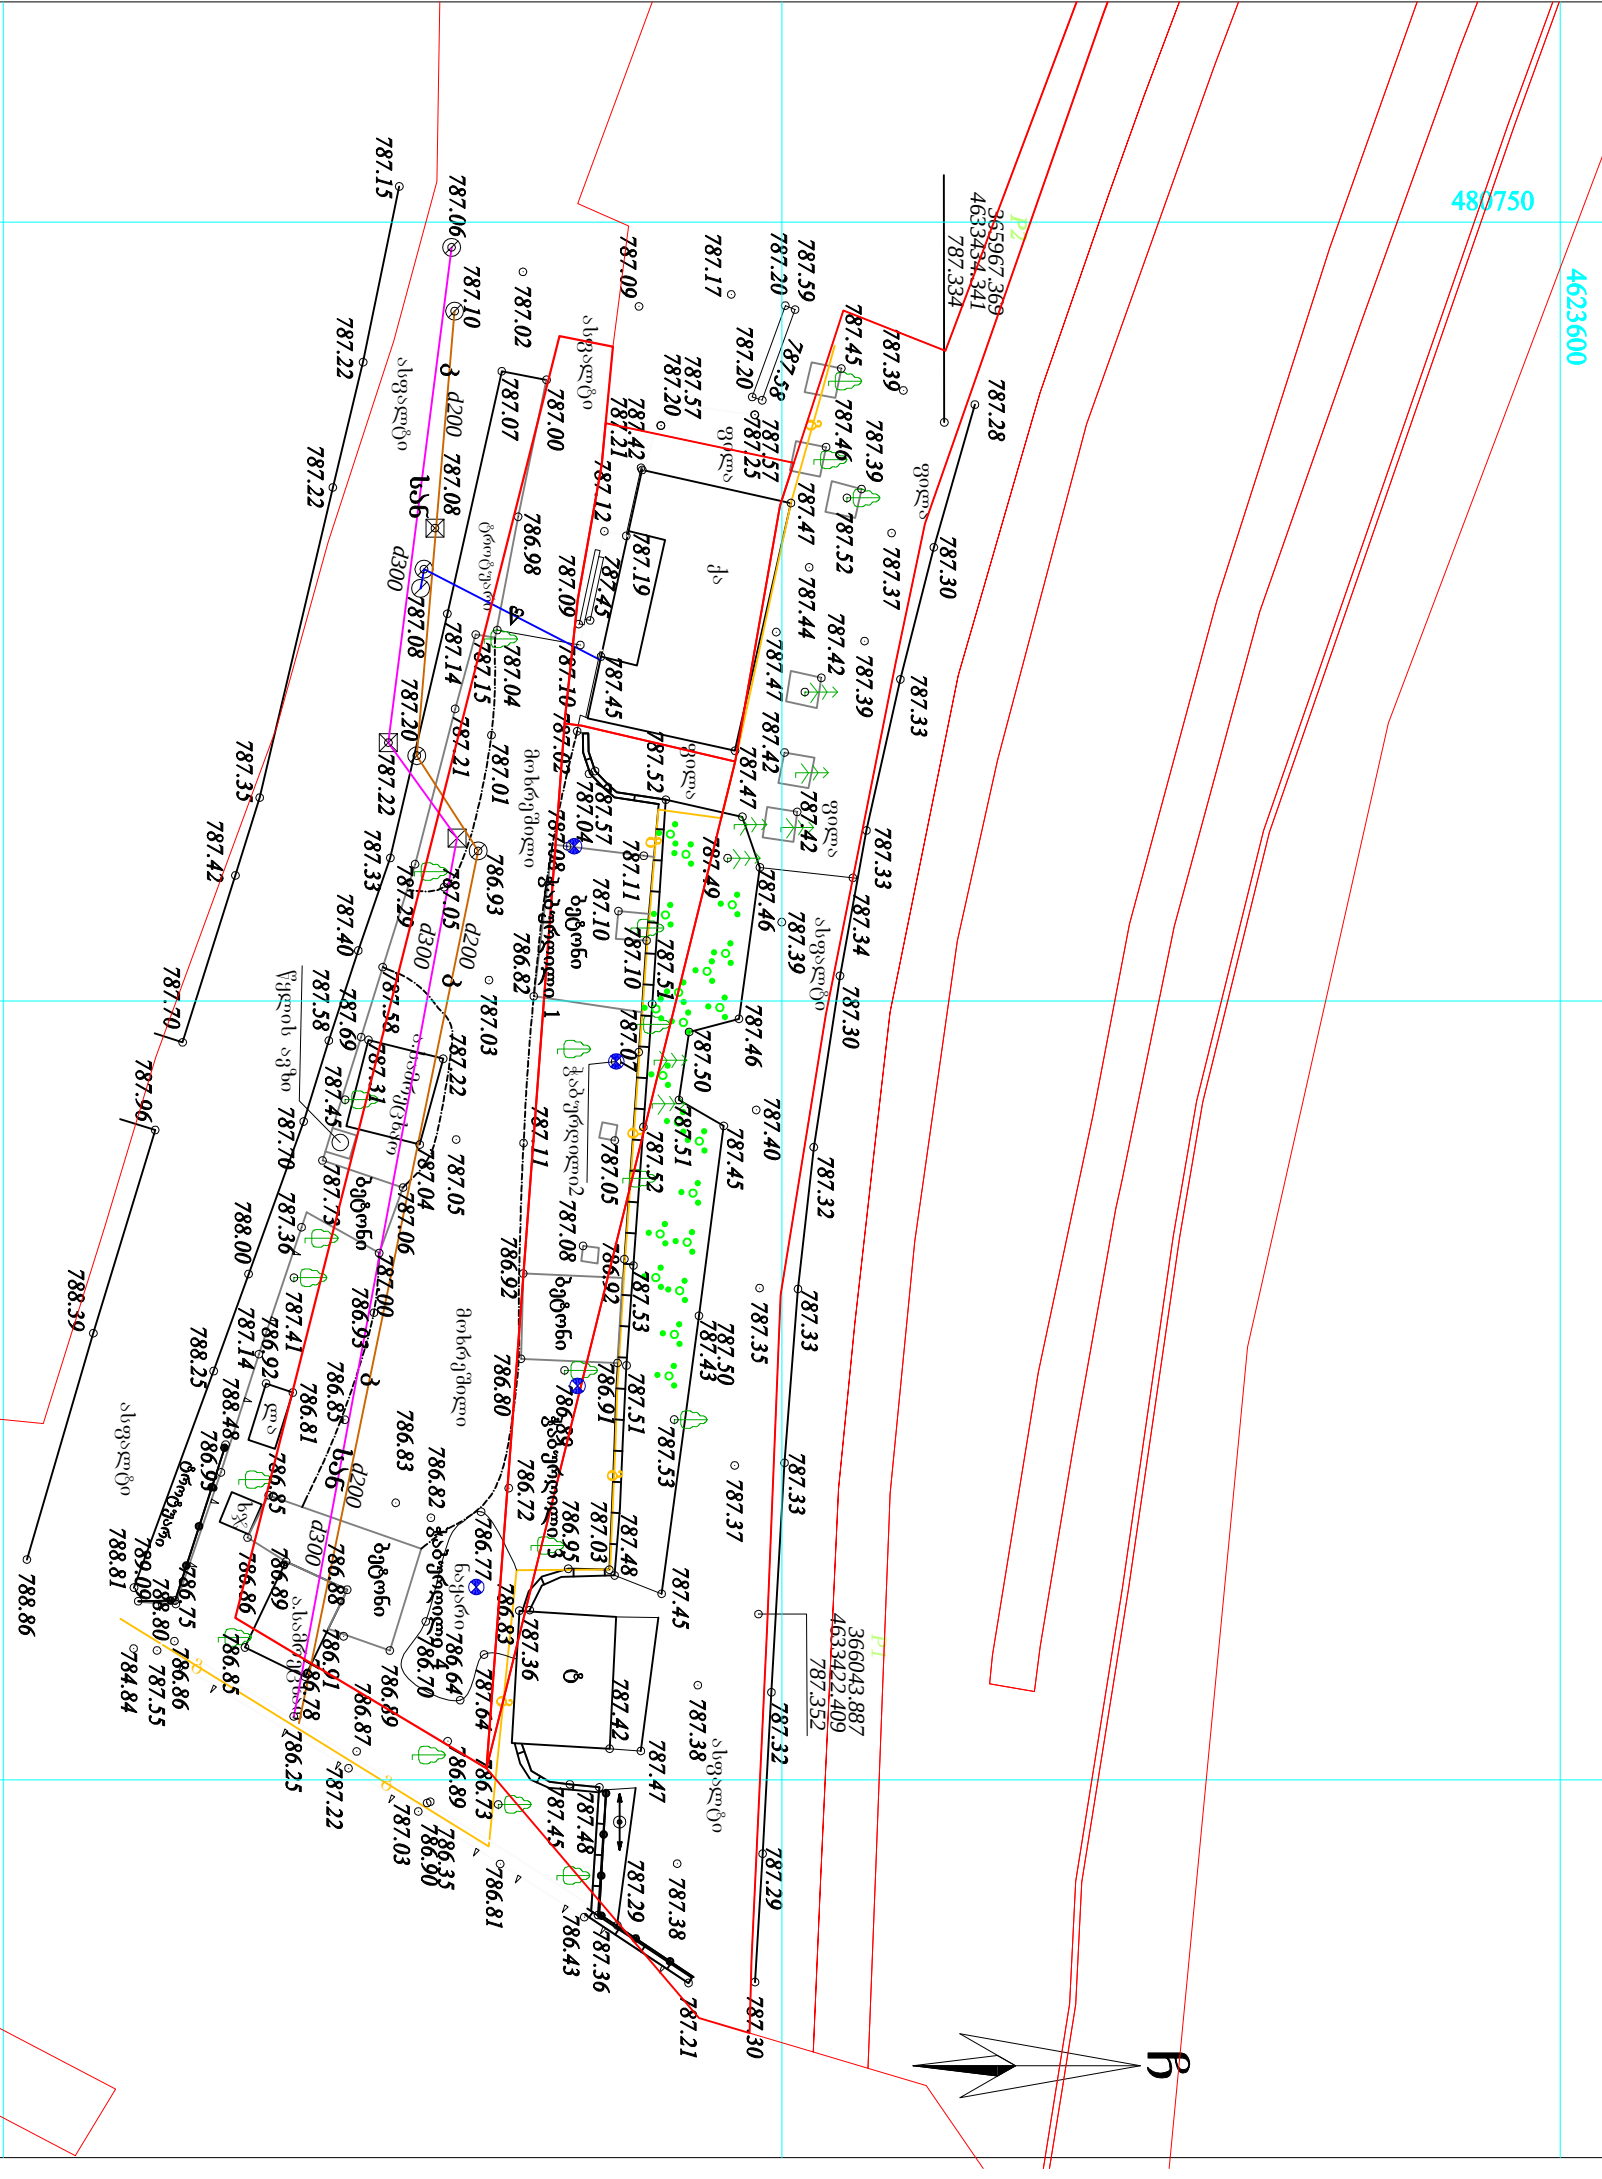

პირები ადრესები

WGS 1984-ის კოორდინატთა სისტემის UTM პრექციის

|    |              |                    |    |
|----|--------------|--------------------|----|
| მ. | საკ. შერბა   | ლონის მთავარი      | წ. |
| ა. | არსაც. შერბა | ბეტონი             | გ. |
| ა. | ფარდული      | მის კედელი         | კ. |
| ა. | შერბა        | ფლატე              | ს. |
| ა. | სატრასული,   | რკინიგზა           | ს. |
| ა. | ჯიხური       | სამრეწველო ჯიხური  | კ. |
| ა. | ბაღი         | მდ. გადამტეხი ხაზი | მ. |

შენიშვნა: 1) ნაკვეთის საზღვარი (თუ იგი არის ნახაზზე) მითითებულია დამკვეთის მიერ  
2) მიწის საზღვრების შესრულებისას შეატყობინეთ კომუნიკაციის წარმომადგენლებს

|            |             |
|------------|-------------|
| დირექტორი: | ბ. ჯანგაძე  |
| აპომა:     | დ. კასაბური |
| დახაზა:    | დ. კასაბური |
| დამკვეთი:  |             |

მასშტაბი: 1:500 06.02.2015წ.