



ნიტუდური ხახვის გეგმა

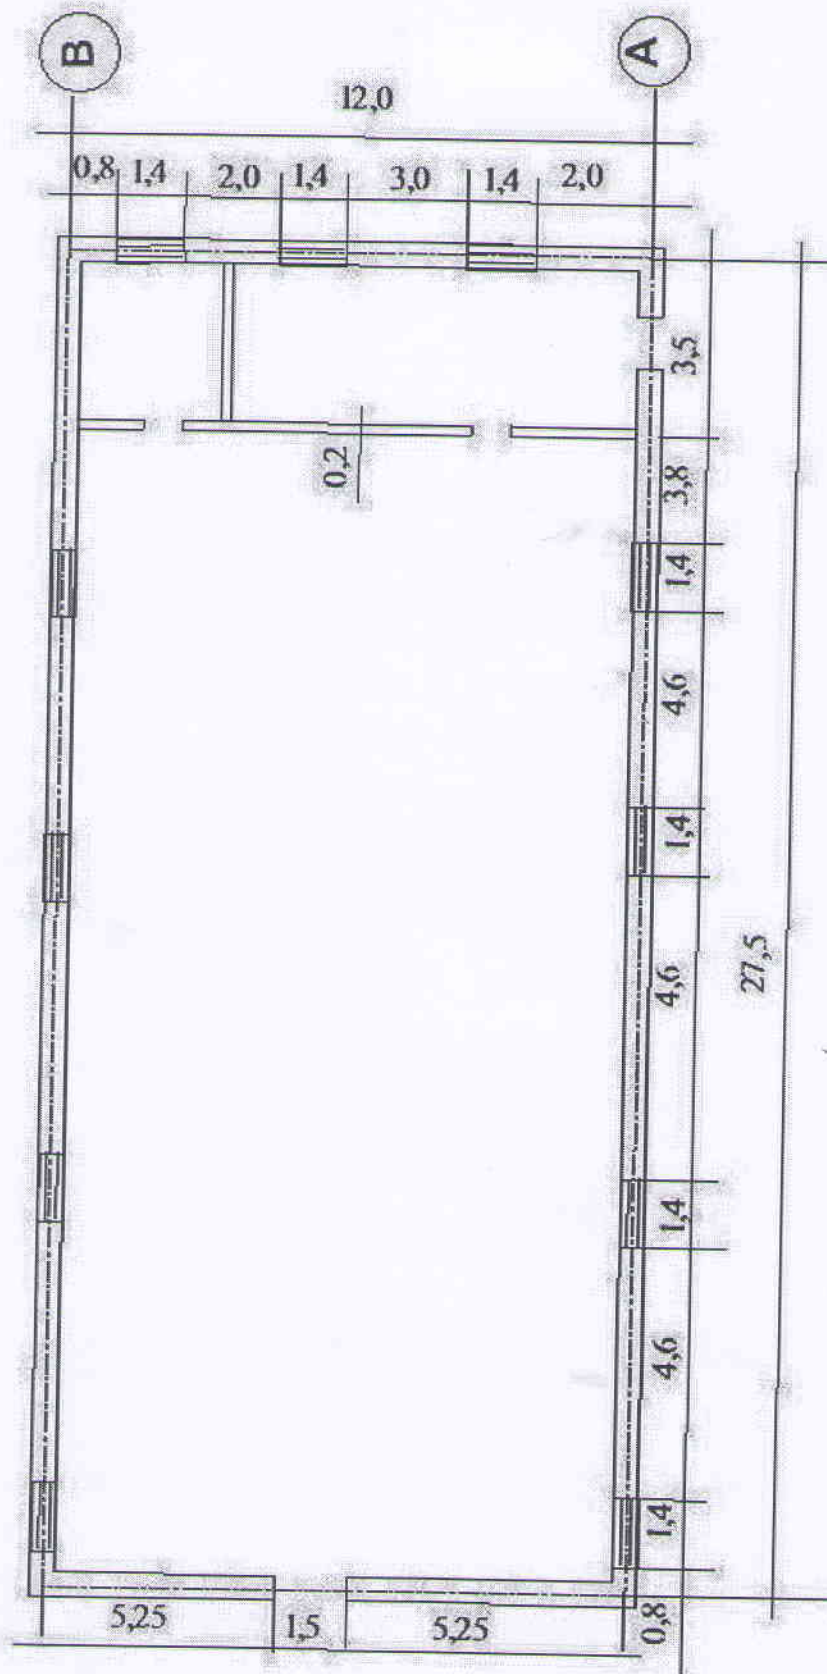

სრ. პროექტის რედაქტორის ხელმოწერა

ნიტუდური ხახვის გეგმა	
შესრულება	მ. ს. ს. ს.
მასშტაბი	ფურც.

რიტუალური სახლის საძირკვლის გეგმა

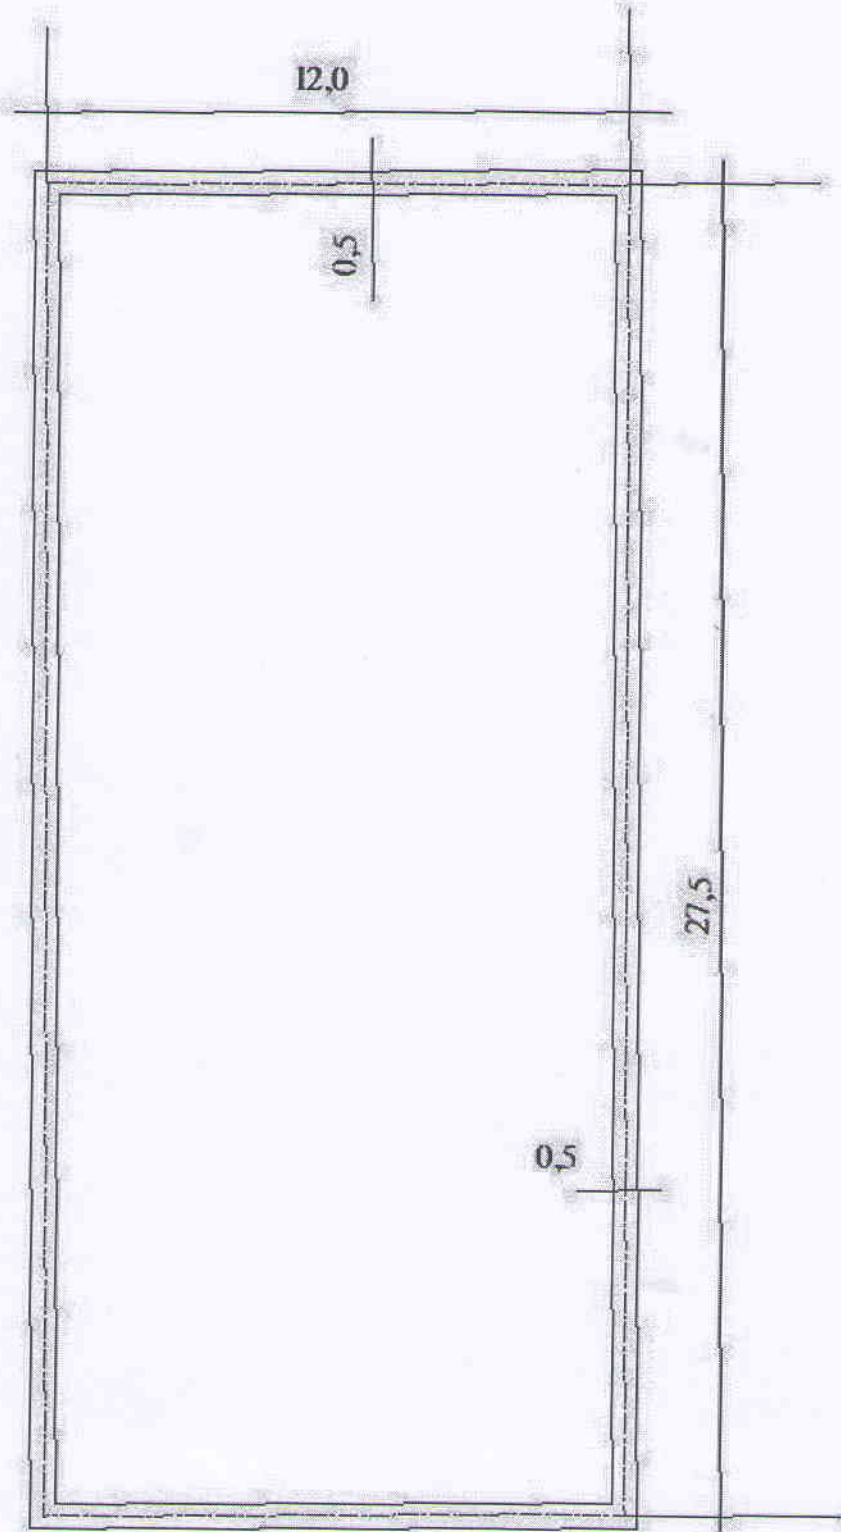

სოფ. მანთაქანის რეტულური სახლის მშენებლობა

ნინოშვილის მუნიციპალიტეტის

შესრულება	მ. ისპირიან	მასშტაბი	ფურც.