



ფურცელი - 1

		ფერმების დეტალების სპეციფიკაცია					
ქ. ნინოწმინდის რიტუალური სახლის რეაბილიტაცია 2015წ							
პოზიცია	კვეთი	სოგრები მმ	რ-ბა	გრძ.მ სულ	წონა	სულ(კგ)	შენიშვნა
					1 გრძ.მ ან კვ/მ		
1	L 100x100x8	860	2	17,2	12,2	209,84	
2	L 80x80x8	9000	2	18	9,65	173,70	+
3	L 50x50x5	600	2	1,2	3,77	4,52	+
4	L 50x50x5	1800	2	3,6	3,77	13,57	+
5	L 50x50x5	1200	2	2,4	3,77	9,05	+
6	L 50x50x5	2400	2	4,8	3,77	18,10	+
7	L 50x50x5	2230	2	4,46	3,77	16,81	+
8	L 50x50x5	2460	2	4,92	3,77	18,55	+
9	L 50x50x5	3220	2	6,44	3,77	24,28	+
3-1	-300x300x12		1	0,09	94,2	8,48	+
3-2	320x200x12		1	0,06	94,2	5,65	+
3-3	-450x300x12		2	0,28	94,2	26,38	+
3-4	-200x300x12		1	0,06	94,2	5,65	+
3-5	-600x300x12		1	0,18	94,2	16,96	+
3-6	-300x300x12		2	0,09	94,2	8,48	+
3-7	-700x320x12		1	0,22	94,2	20,72	+
3-8	-450x320x12		2	0,28	94,2	26,38	+
3-9	-50x(50/100)x12		30	0,12	94,2	11,30	+
3-10	-280x15x12		4	0,16	94,2	15,07	+
ჯამი						633,49	
შედლების ნაკერები და გადანაჭრები 0,5 %						3,17	
ერთი ფერმისაღვის გათვალისწინებული ჯამი						636,66	
სული ფერმისათვის						3183,28	კგ


ვერტიკალური კავშირის სქემა

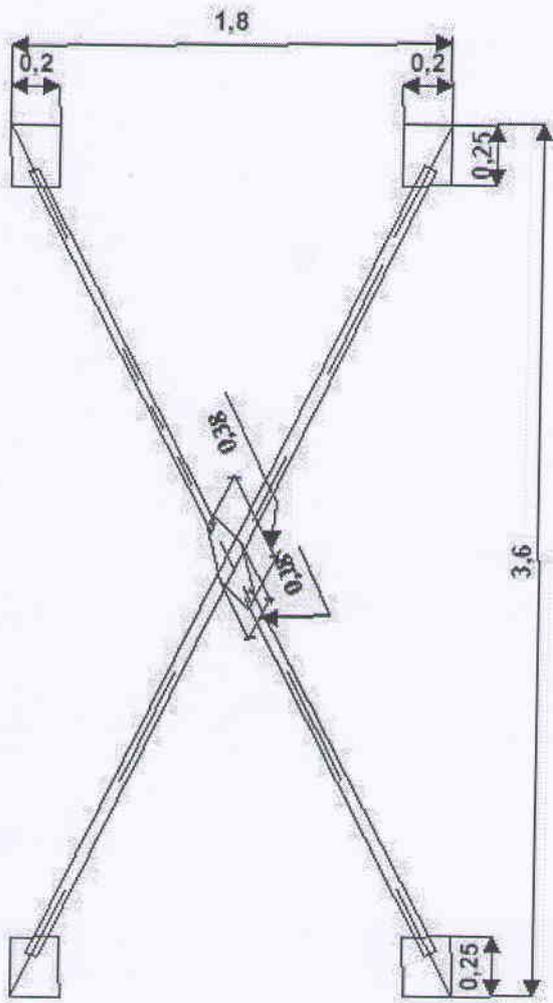

მონოლითური რკინაბეტონის ხარტყელი

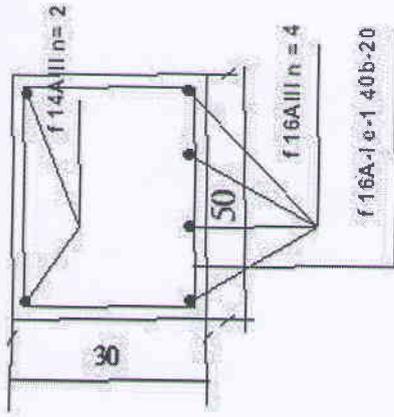


მონოლითური რკინაბეტონის კოლონი

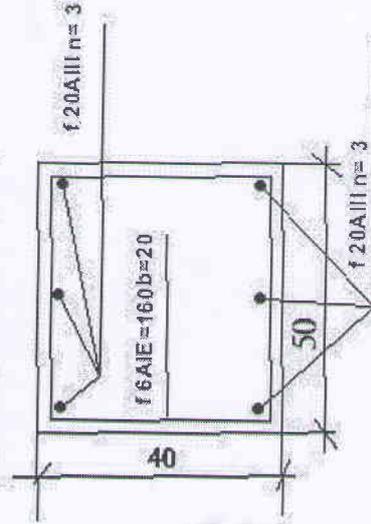

მონოლითური რკინაბეტონის კაპარი


f 14A III n=2

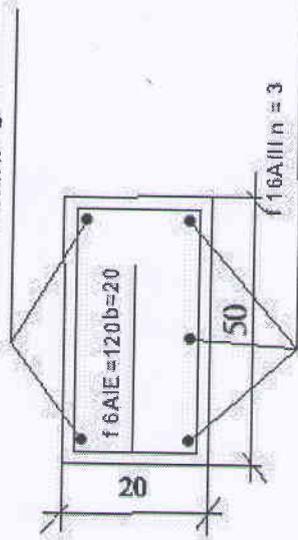

პ. ნინოწმინდის რიტუალური სახლის რეკონსტრუქცია

ნინოწმინდის მუნიციპალიტეტის			
შეასრულდა	გ. ისპირიან	მასშტაბი	ფურც.
		1:30	


პროექტი მ 1:50

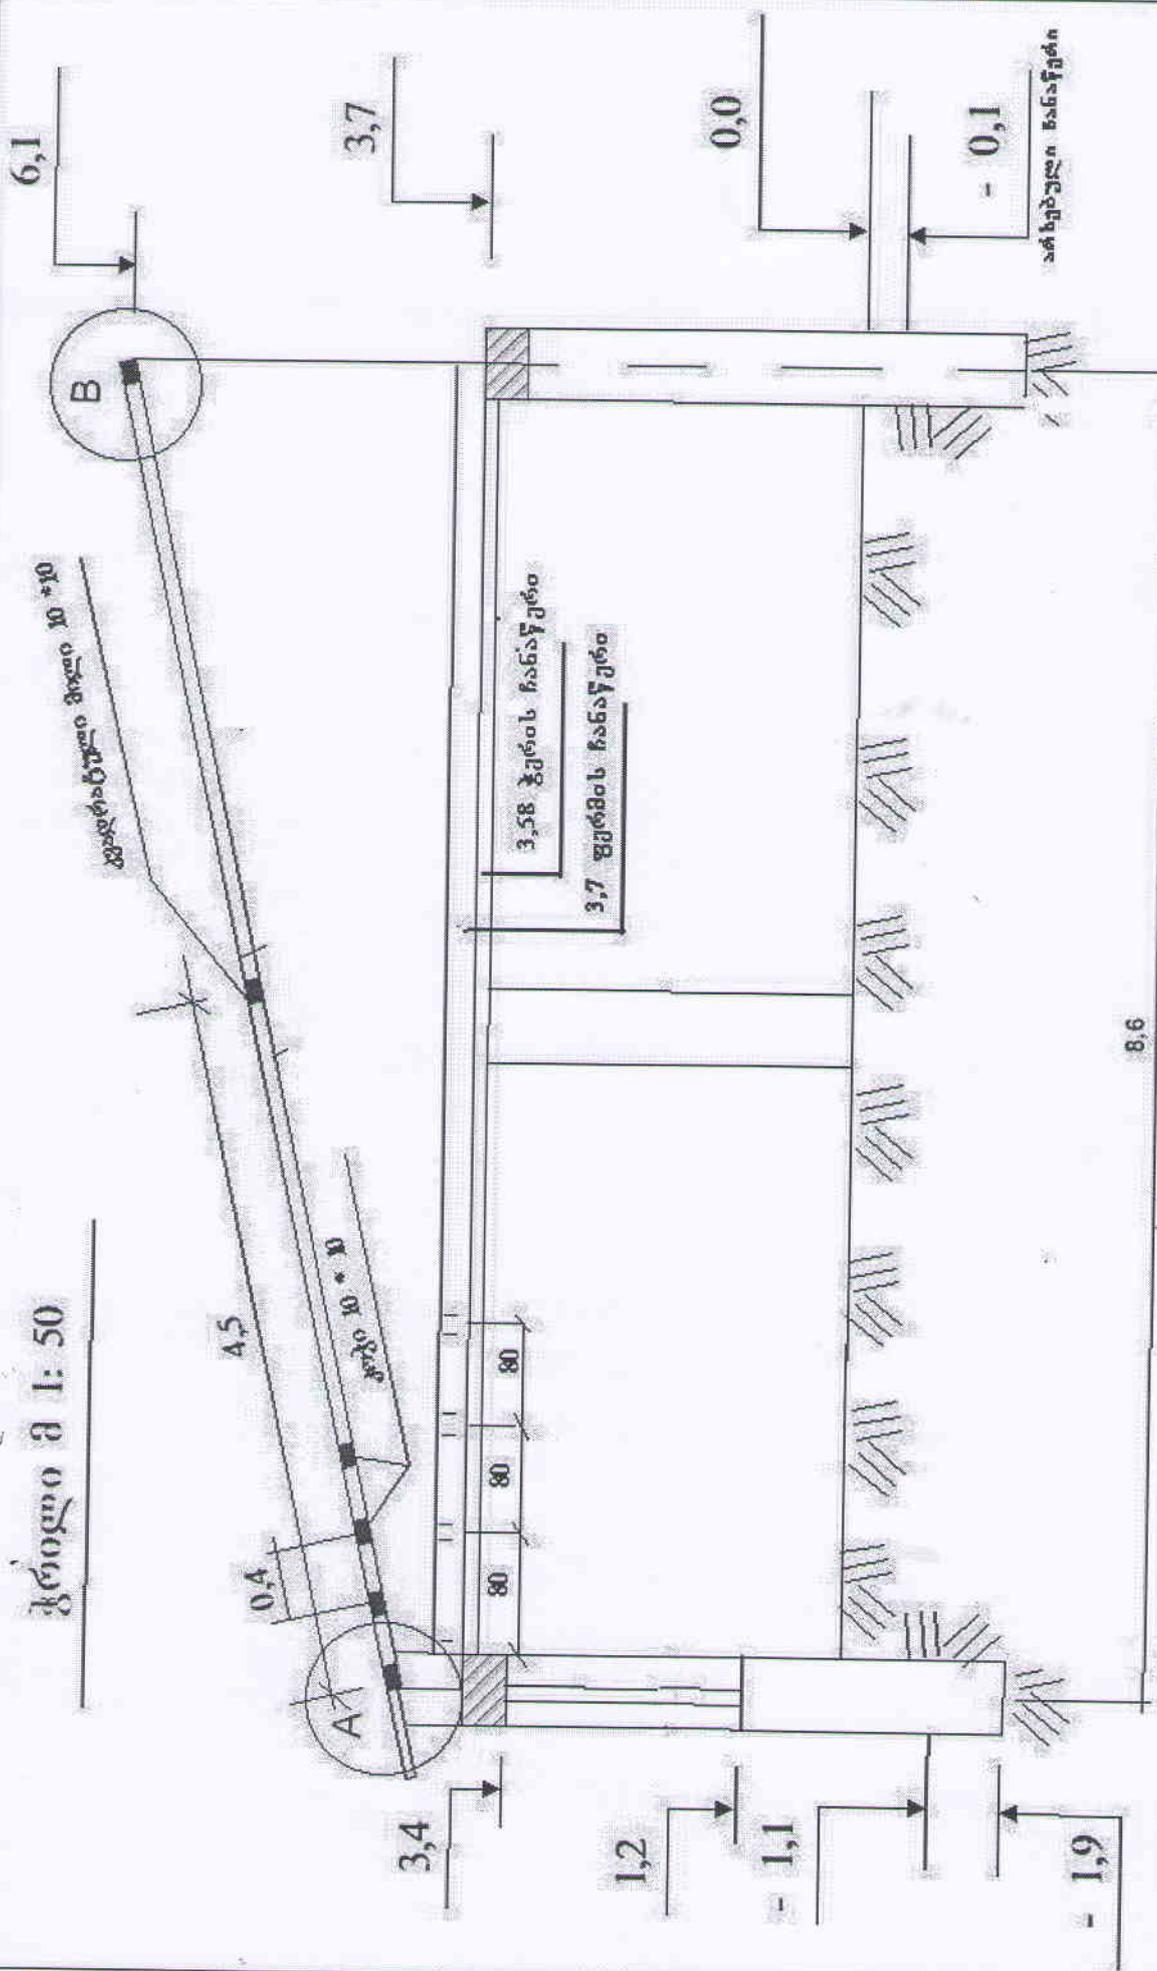


ქ. თბილისის რიბეალოური სახლის რეკონსტრუქცია

ნიმუშინილის მუნიციპალიტეტის			
შეასრულება	გ. სპიროიან	მასშტაბი	ფურც.
			1:50


კვანძ - 6

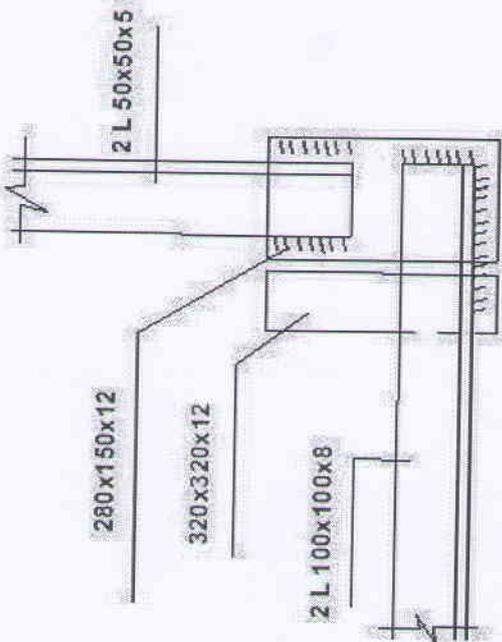

კვანძ - 5

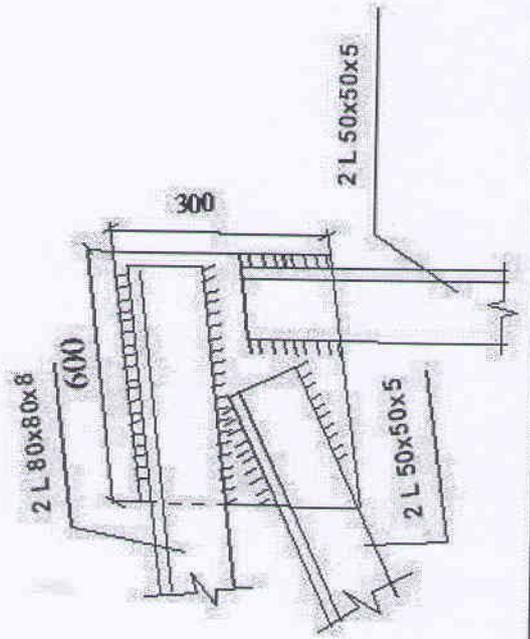


კვანძ - A

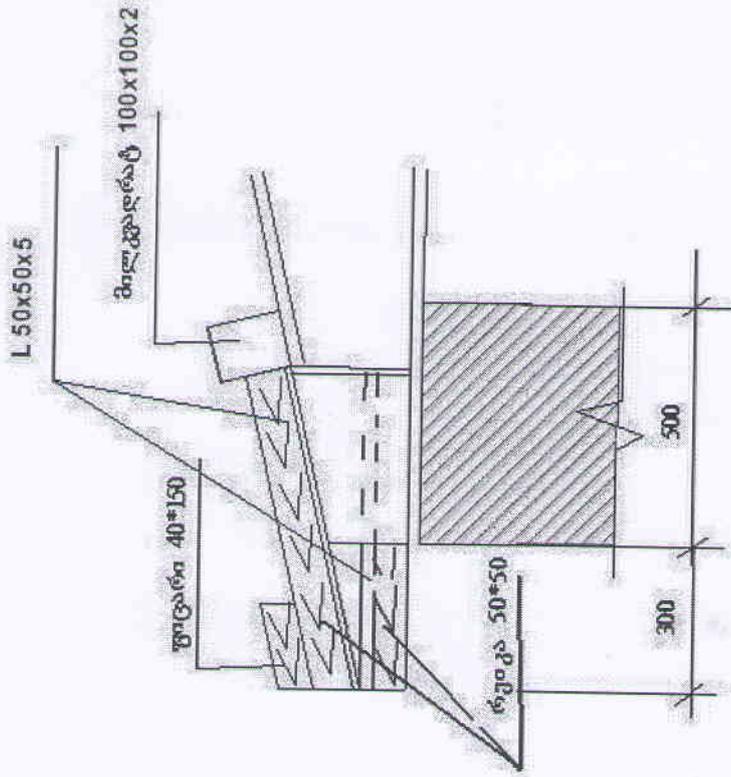


ქ. ნინოწმინდის რაიონული სახლის რეკონსტრუქცია

ნინოწმინდის მუნიციპალიტეტის			
შეასრულება	გ. ისპირიან	მასშტაბი	ფურც.
		1:30	


კვანძ - 1

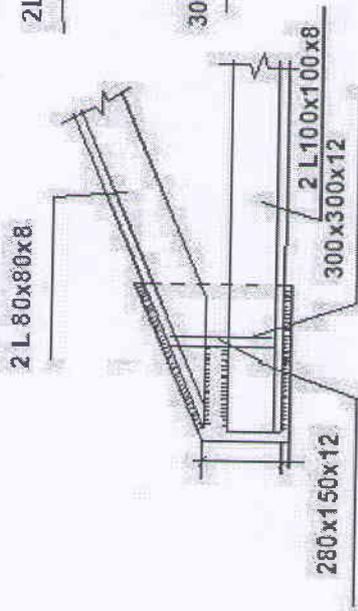


კვანძ - 4

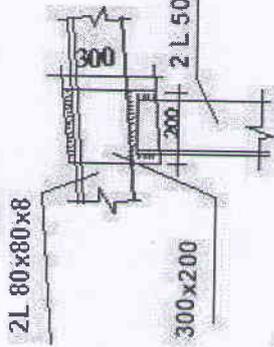


კვანძ - 3

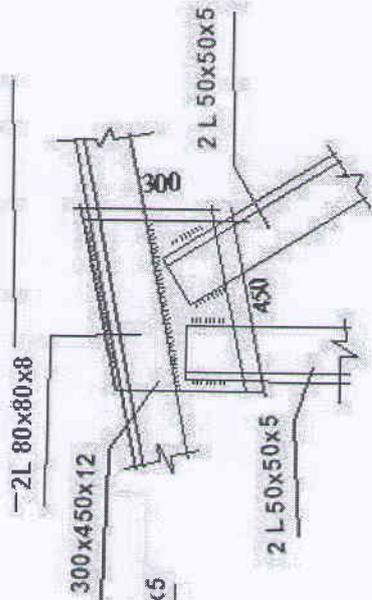

კვანძ - 7

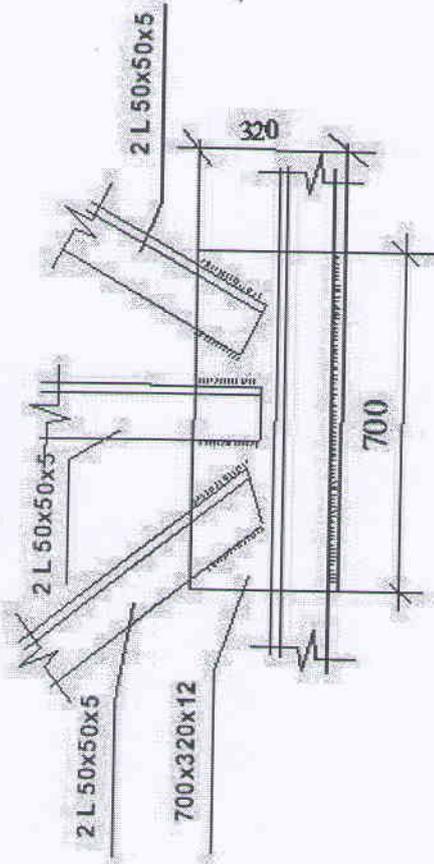

კვანძ - 8

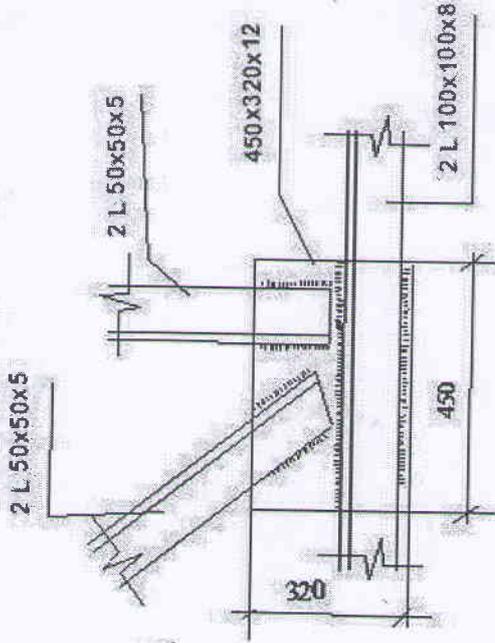

ქ. ნინოწმინდის რემკაღურ სახლის რეკონსტრუქცია

ნინოწმინდის მუნიციპალიტეტის


შესასრულებელი გ. ისპირიან

ფურც.

მასშტაბი


1:30

რიტუალური ხახლის გეგმა რეაბილიტაციაში მ 1: 150

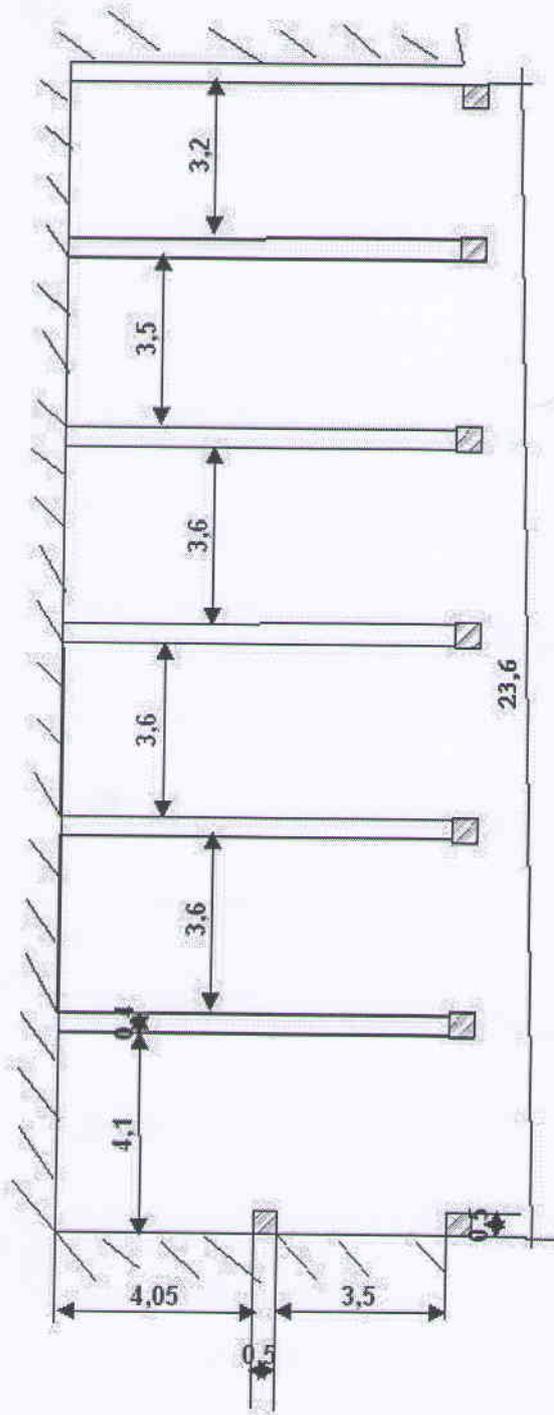

ქ. ნინოწმინდის რიტუალური ხახლის რეაბილიტაცია		
ნინოწმინდის მუნიციპალიტეტის		
შეასრულება	გ. ისპირიან	ფურც.
		1: 150

ლიონის ფარმების და კერტიკულური კავშირების გზაგამების გეგმა მ 1:100

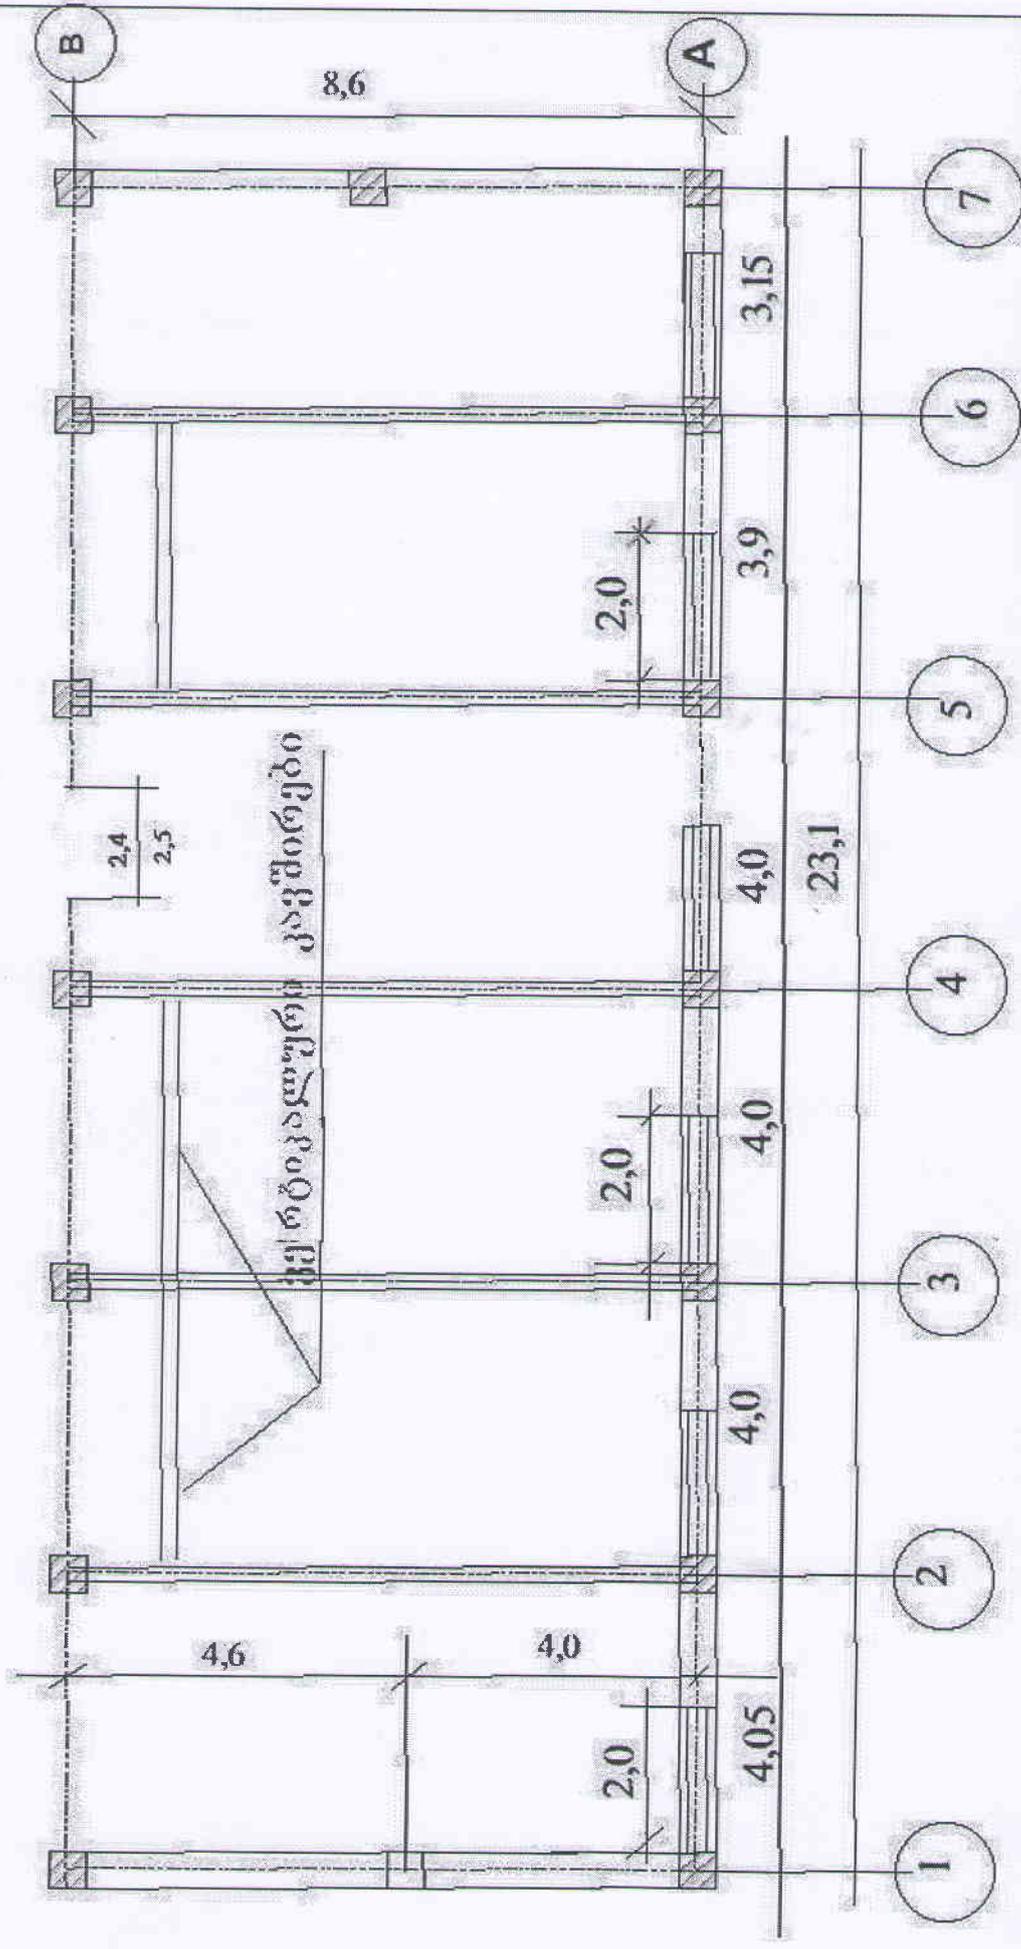

ქ. ნინოწმინდის რიქვალური სახლის რეკონსტრუქცია

ნინოწმინდის მუნიციპალიტეტის	
შესრულება	მ. ისპირიან
მასშტაბი	ფურც.
	1-100

