


I სართ. რეკონსტრუქციის სქემა მ. 1.100

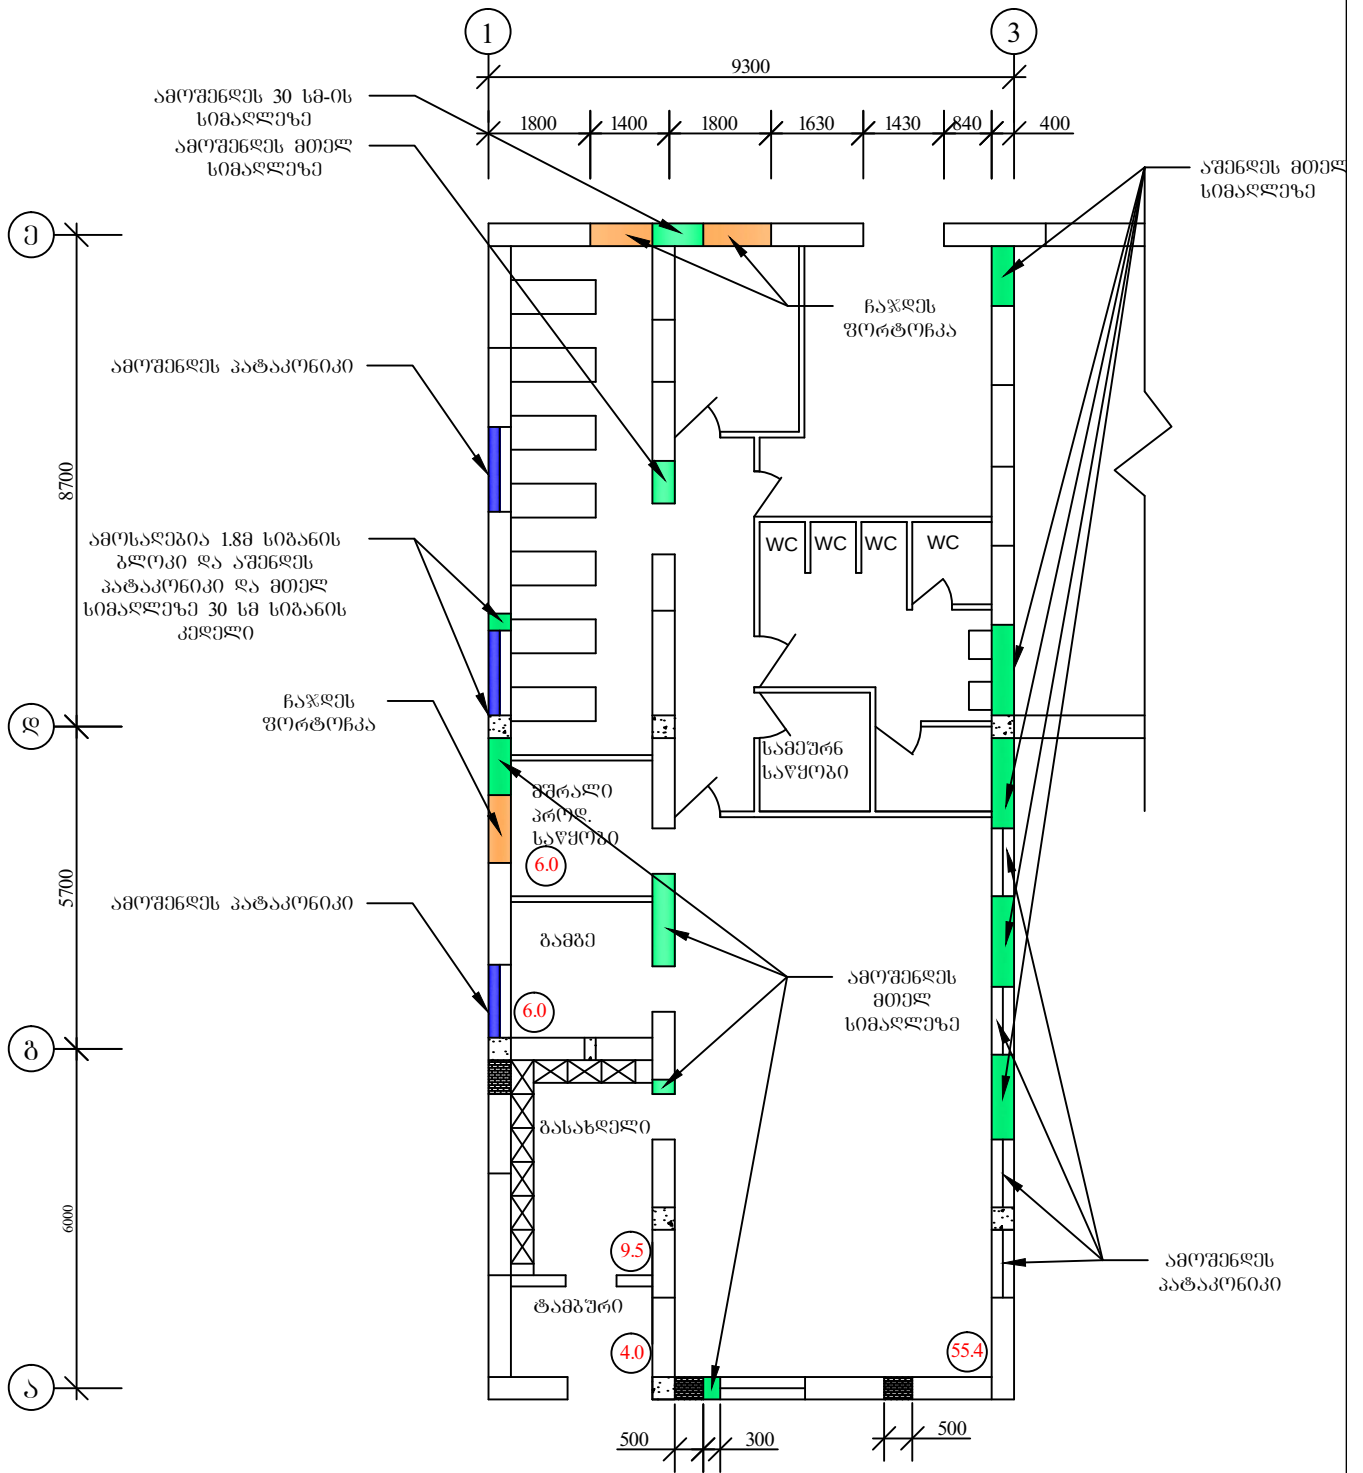

სპეციფიკაცია				
პოზ	ღანახელება	ბანზ. ერთ.	რაოდენობა	შენიშვნა
1	ღანახებრევი აბურის კედელი	მ³	7.74	
2	ღანახებრევი მსხვილი ბლოკის კედელი	მ³	3.67	
3	ასაშენებელი კედელი წვრილი ბლოკით (40*20*20)სმ	მ³	20.50	
4	ასაშენებელი ტიხარი წვრილი ბლოკით (40*20*10)სმ	მ³	9.59	

სოფ. ქვეყნის საგანგებო ბაღი	
I სართ. რეკონსტრუქც.	ფურც. კ-6
შეასრულა	NEO