


პარ ფანჯრების განლაგების სქემა მ. 1.100

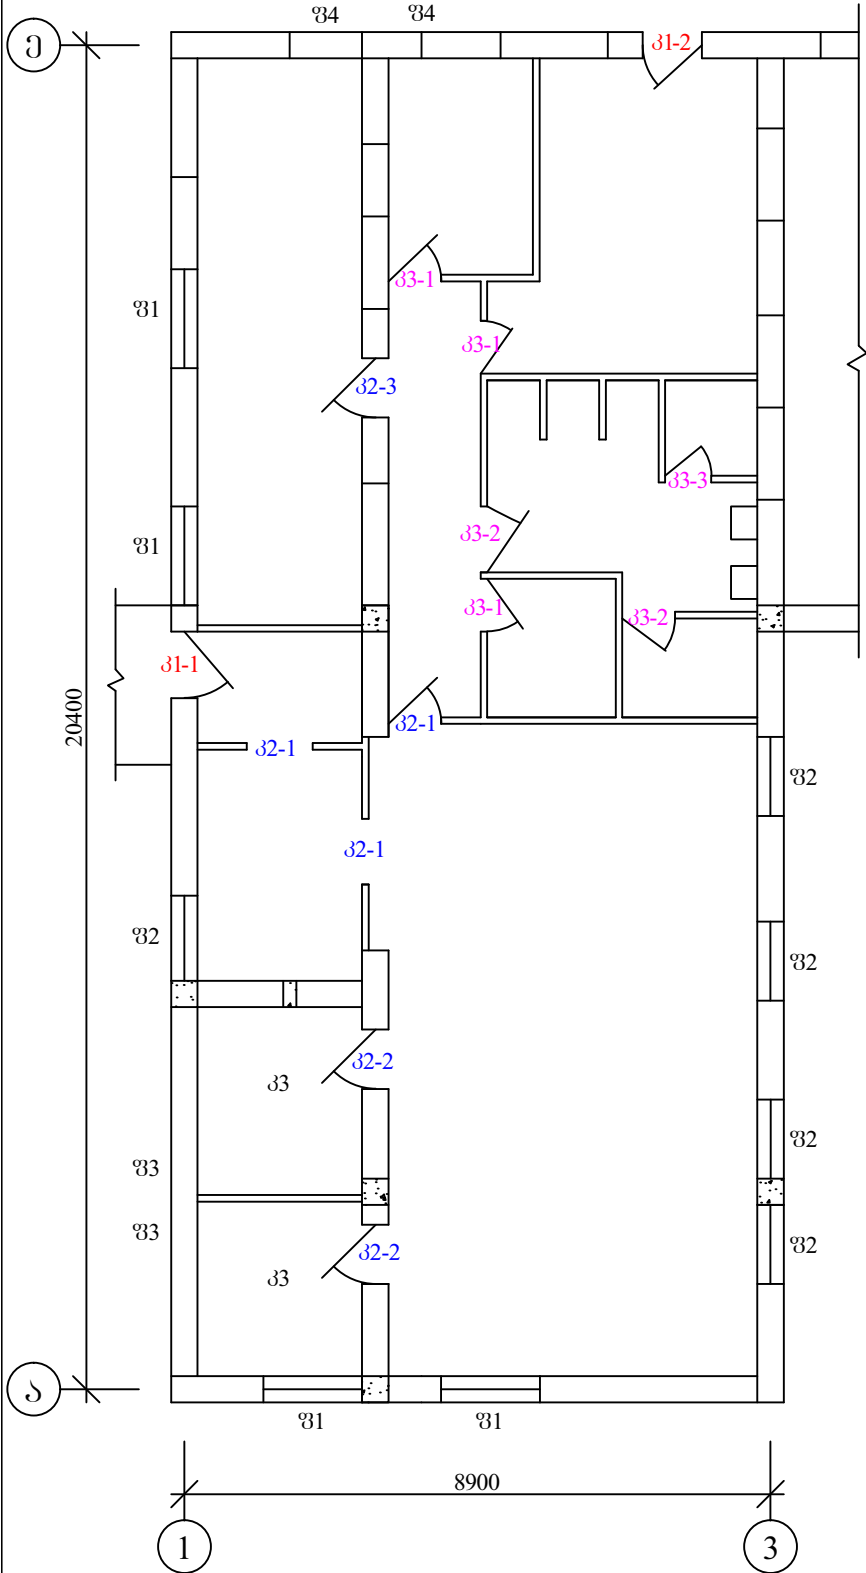

სპეციფიკაცია				
პოზ.	კონსტრუქციის დასახელება	განზ. ერთ.	რაოდ.	ფართობი მ²
	ფანჯარა მეტალპლასტმასის		13	23.55
31	1500*1800(Н)	მ²	4	10.80
32	1200*1800(Н)	მ²	5	10.80
33	850*500(Н)	მ²	2	0.85
34	1100*500(Н)	მ²	2	1.10
	პარი ლითონის		2	5.13
31-1	1000*2700(Н)	მ²	1	2.70
31-2	900*2700(Н)	მ²	1	2.43
	პარი მღვ-ის		6	13.86
32-1	1000*2100(Н)	მ²	3	6.30
32-2	900*2700(Н)	მ²	2	4.86
32-3	1000*2700(Н)	მ²	1	2.70
	პარი მეტალპლასტმასის		6	11.55
33-1	900*2100(Н)	მ²	3	5.67
33-2	1000*2100(Н)	მ²	2	4.20
33-3	800*2100(Н)	მ²	1	1.68

1. ფანჯრები და კარები ჩაისვას კედლების
გაღმავლის შემდეგ

სოფ. ძველეთის საბავშვო ბაღი	
პარ-ფანჯრების სქემა	ფურც. კ-11
შეასრულა	NEO