


სარბინელის განლაგების სქემა მ. 1.100

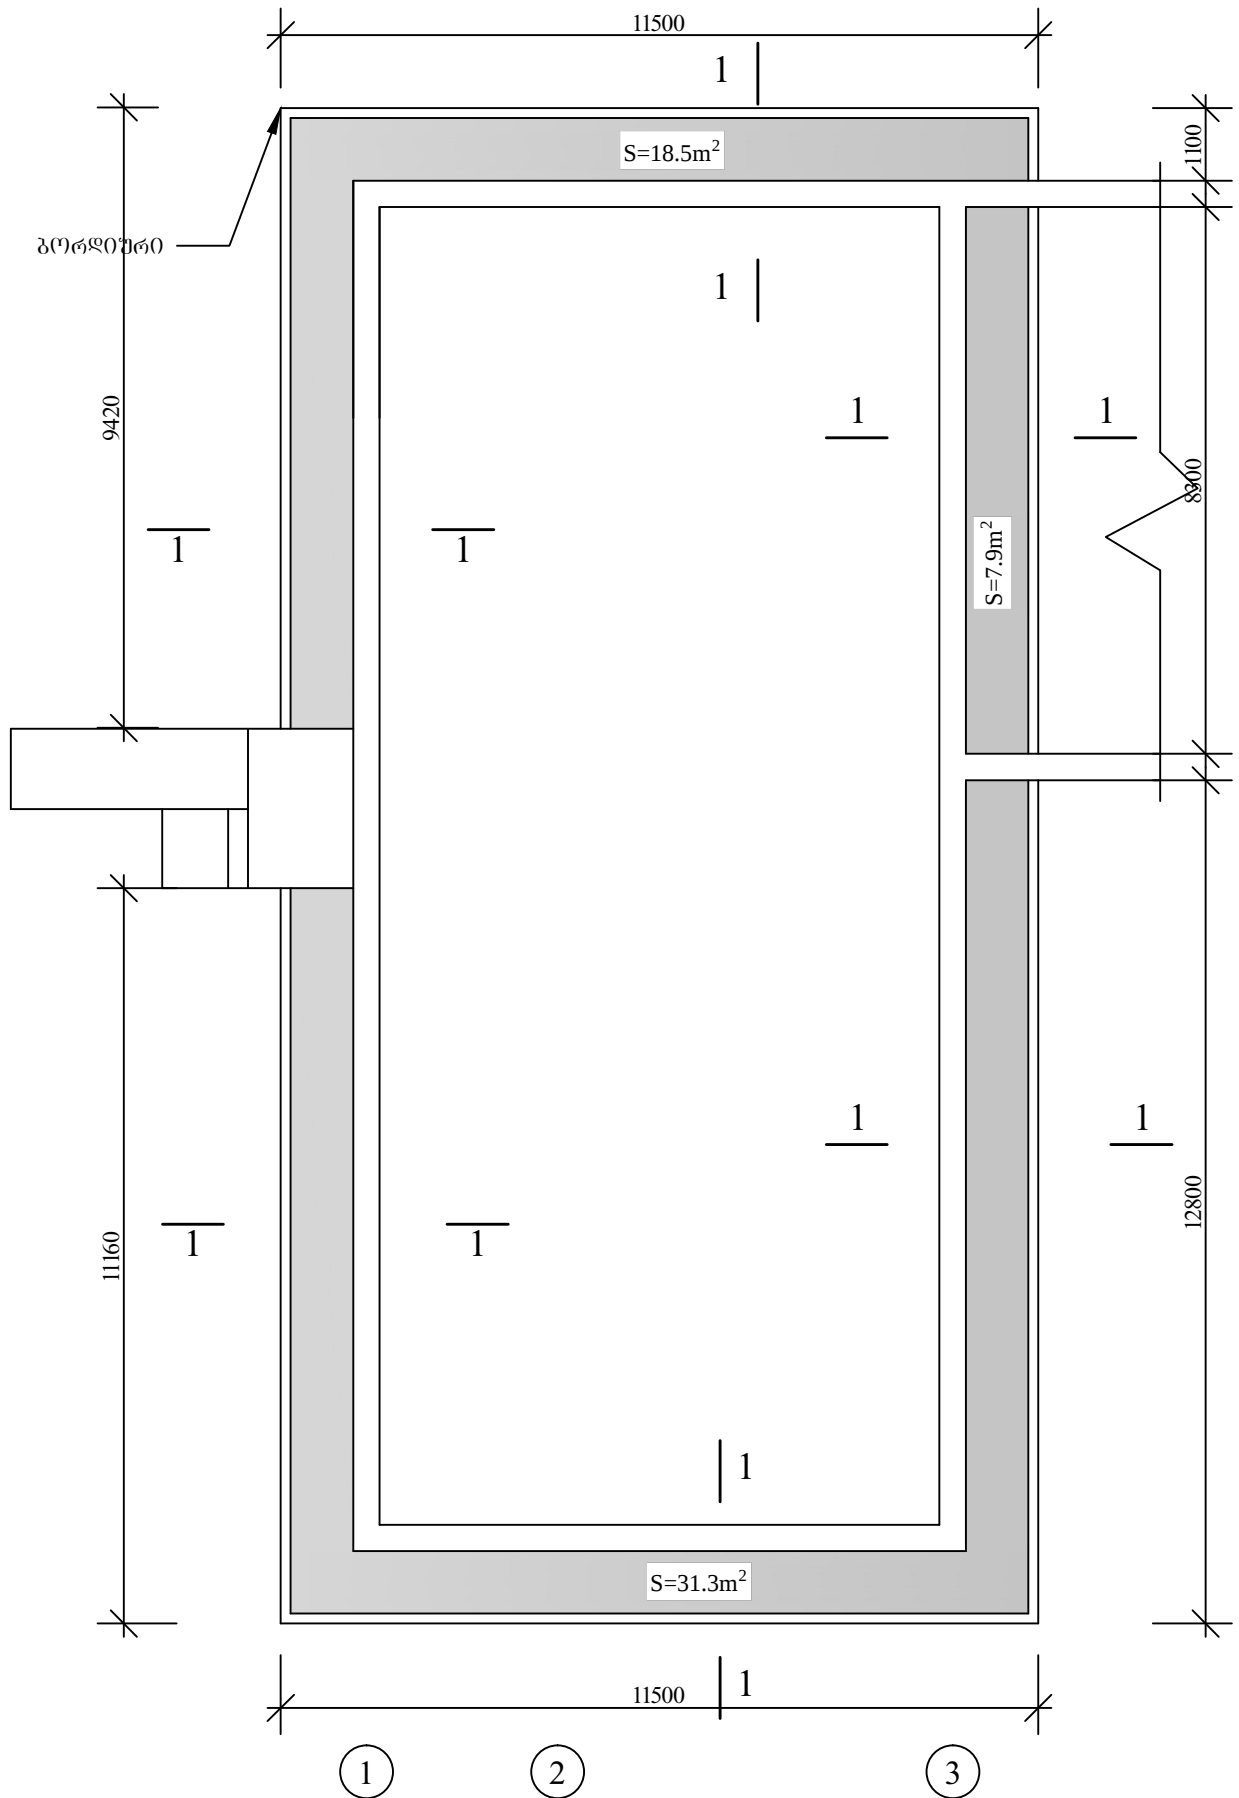

1. ჰრილი-1 ობ. უ კ-54

სოფ. ქვეყნის საგანგებო ბაღი	
სარბინელის სქემა	ფურც. კ-53
შეასრულა	NEO