


სან. კვანძების მოწყობის სქემა მ50

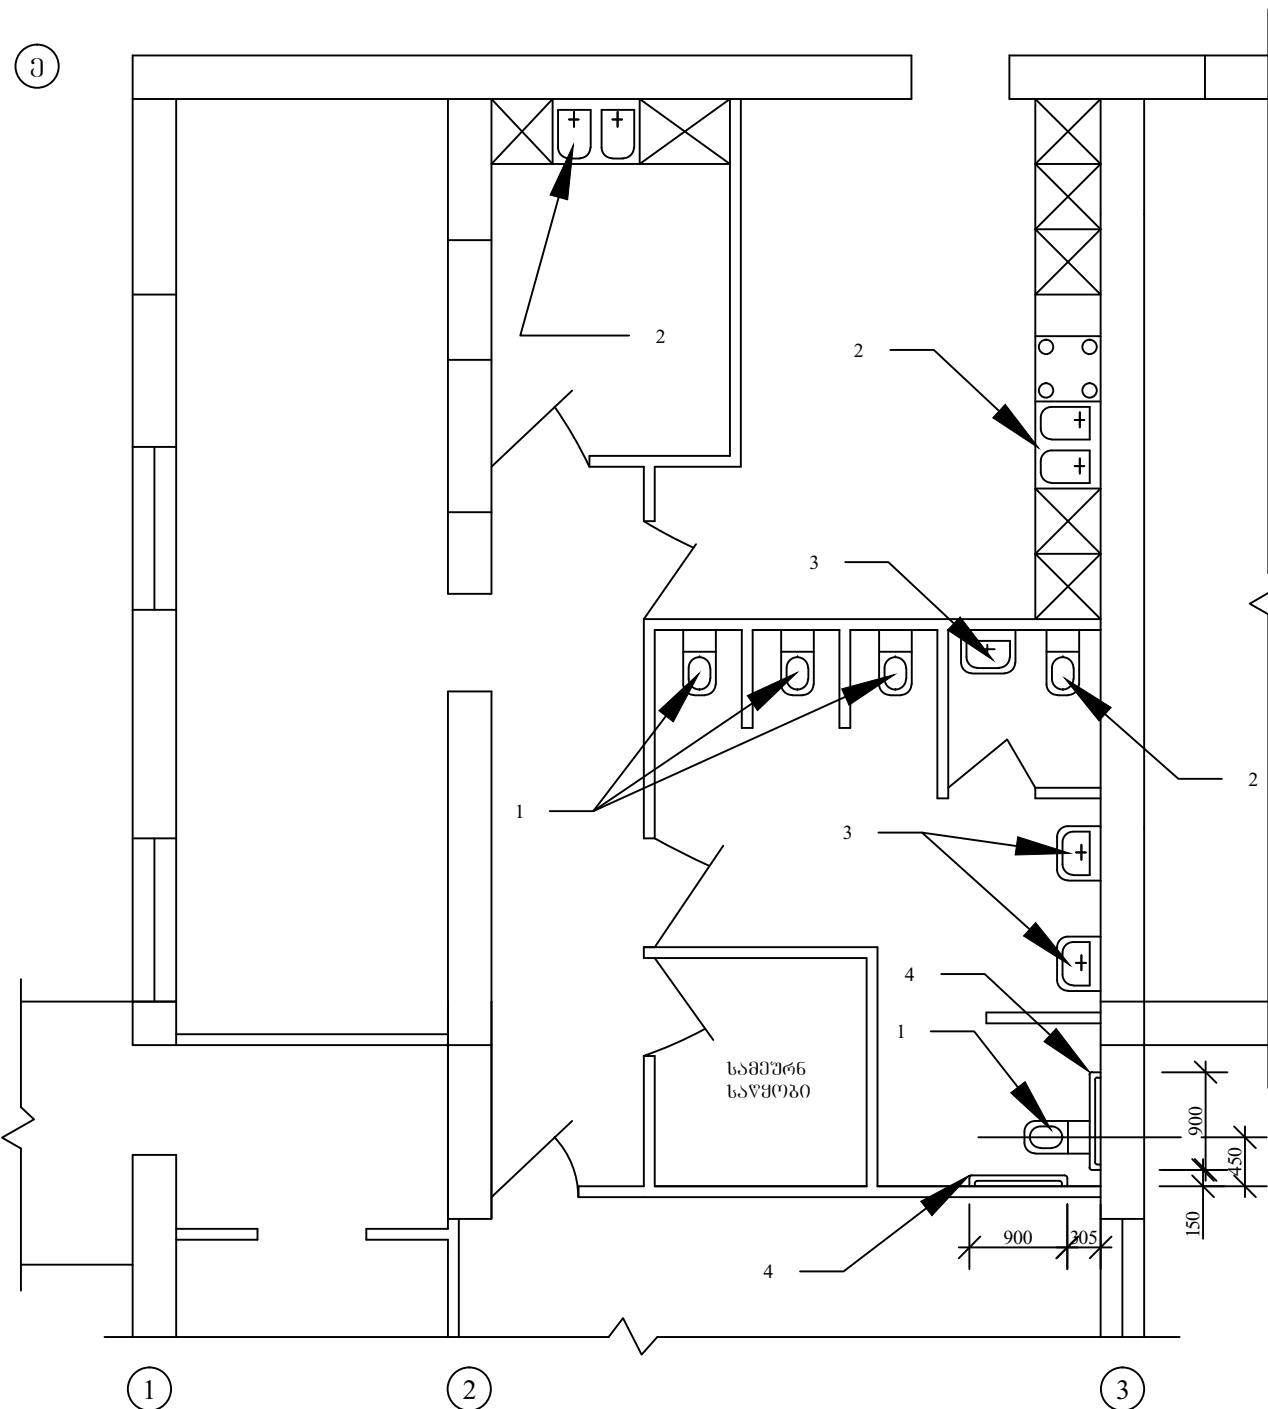

სპეციფიკაცია			
პოზ.	კონსტრუქციის დასახელება	ბანზ. ერთ.	რაოდ.
1	შენიშნული პატარა	ც	4
2	შენიშნული ჩვეულებრივი	ც	1
3	ხელსაბანი ორბანოვოლიანი, უჰან ბანი ლითონისგან	ც	3
4	მოაწირი ღ=50მმ	ც	2

ს/ფ. კვანძების საბაზისი ბაზი	
სან.კვანძების სქემა	ფურც. კ-55
შეასრულა	NEO