


ვენტილაციის განლაგების სქემა მ. 1.100

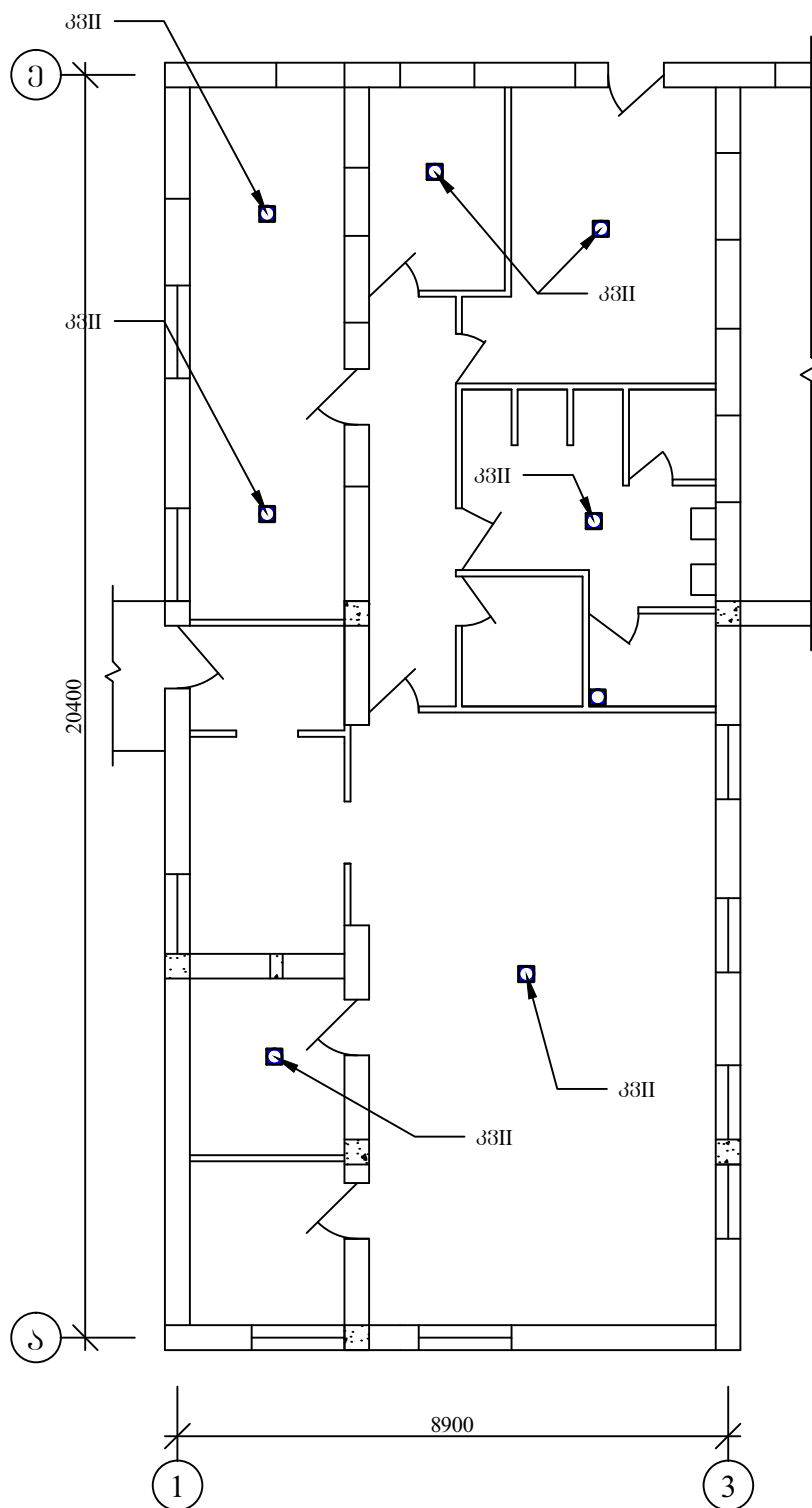

1. 33II თხ. უ. კ-63

სოფ. ქვეყნის საგანგებო გარი	
ვენტილაციის სქემა	ფურც. კ-62
შეასრულა	NEO