



პპ 3+00

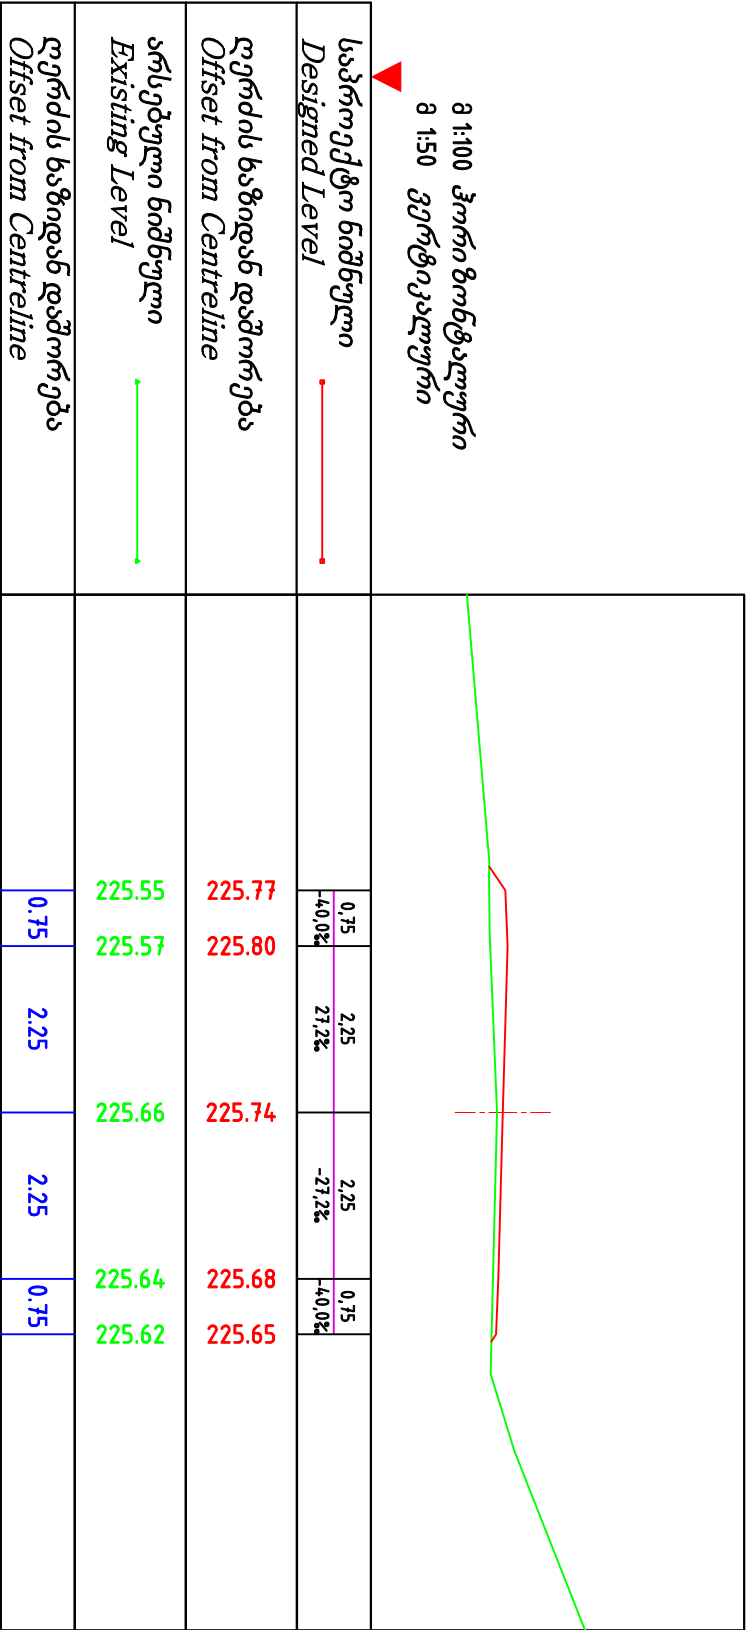

პპ 3+50

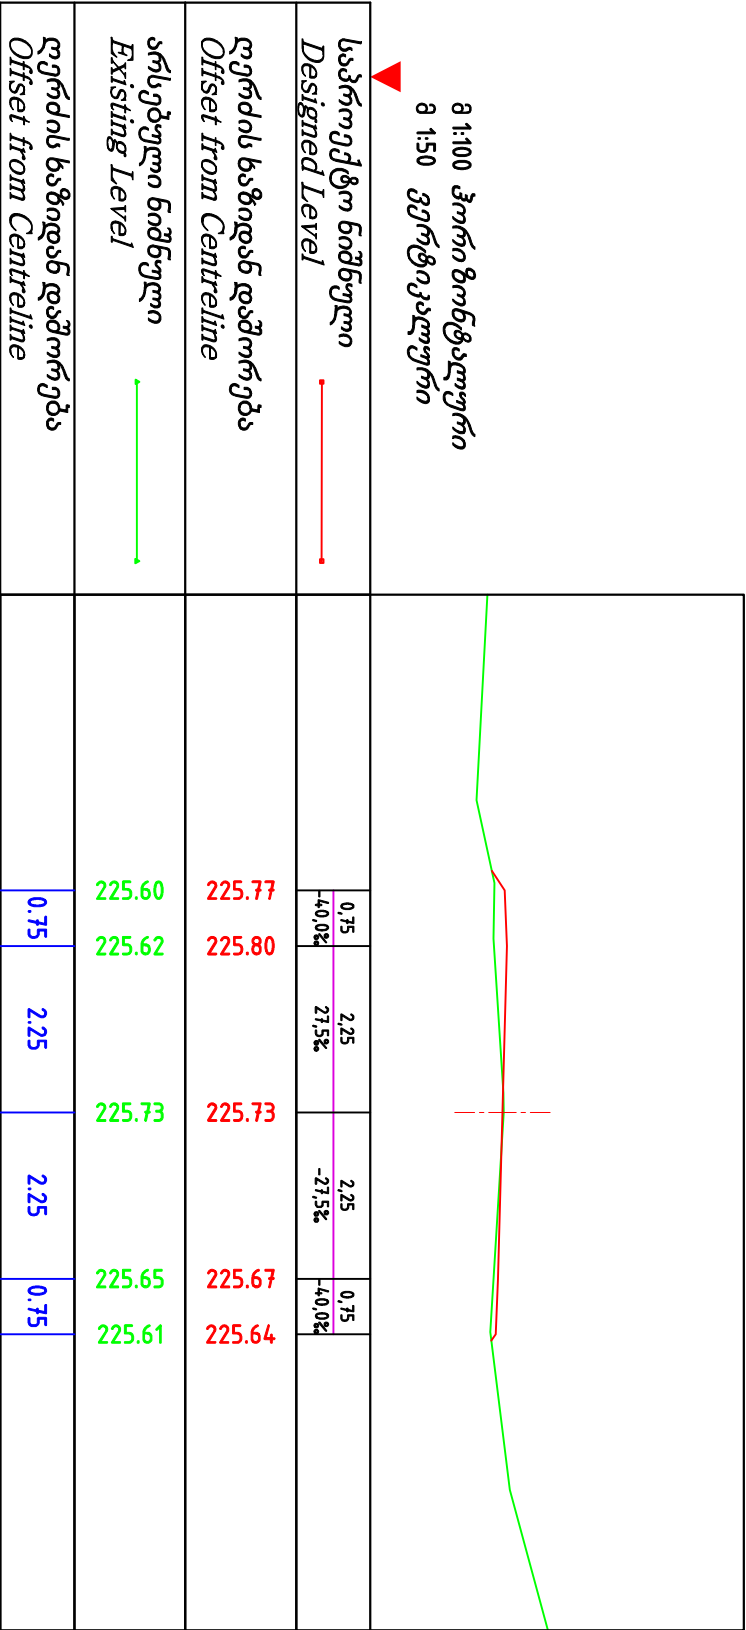

დამკვეთი Customer	ჩხოროწყუს მუნიციპალტეტი Chkhorotskhu Municipality		პროექტის დასახელება Project Name		კონსულტანტი Consultant		შ.პ.ს. "გეომეფო" ს. ჯ. დ. "GECOMAP" 		ქ. თბილისი, ვარჭაგას ქ. №35/37 ტელ: 599 72 55 77 ქ. სიღაჟო, რუსთაველის ქ. №227 ტელ: 591 16 30 16, 790 99 19 29 ფაქს: 591 16 30 16, 790 99 19 29 E-mail: info@geomape.ge		დირექტორი Manager		დ. კვარაცხელია D. Kvaratskhelia		დაამტკიცა Approved		დასახელება Title		ნახაზის ორიგინალური ზომა A3(420x297) Original Drawing Size A3(420x297)	
	ჩხოროწყუ-ზუგდიდის გზატკეცილიდან, სოფელ კირსხის მიმართულებით შუა სამეგრელოს გზაზე ასფალტო-ბეტონის საფარის მოწყობის შუბა პროექტი From Chkhorotskhu-Zugdidi highway to the direction of village Kirschi to the middle of samegrelo asphalt-concrete pavement working project		კონსულტანტი Consultant				ქ. თბილისი, ვარჭაგას ქ. №35/37 ტელ: 599 72 55 77 ქ. სიღაჟო, რუსთაველის ქ. №227 ტელ: 591 16 30 16, 790 99 19 29 ფაქს: 591 16 30 16, 790 99 19 29 E-mail: info@geomape.ge		პრ. მენეჯერი Pr. Manager		გ. ჩიქოვანი G. Chikviani		გ. ბერაია G. Beriaia		გაბიეო ქირილი Cross Section		მასშტაბი Scale		თარიღი Date	
									დაამუშავდა Designed						1:100		2015			
										ნახაზი № Drawing #		CS-004								