

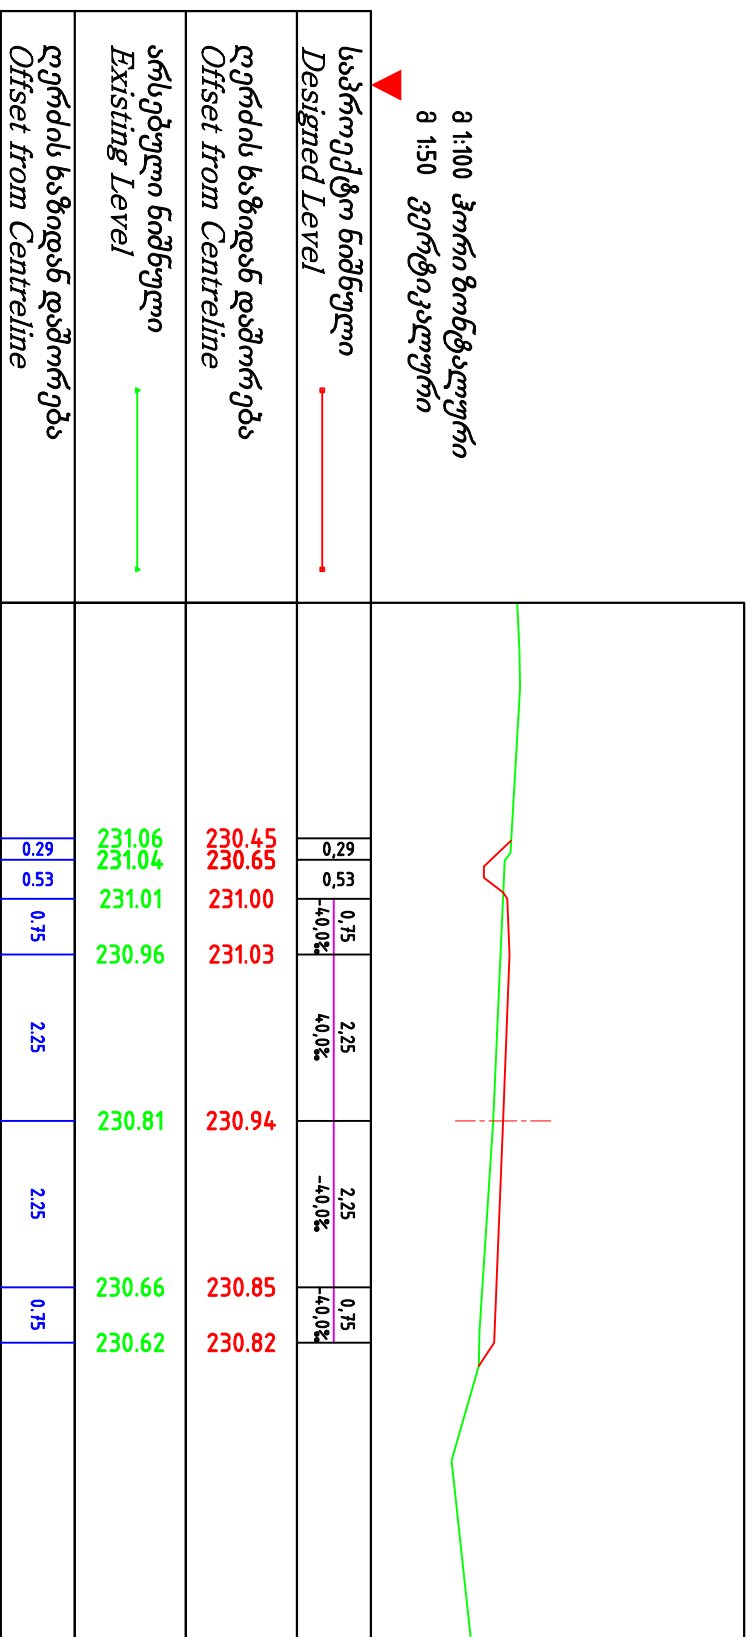


33 9+00

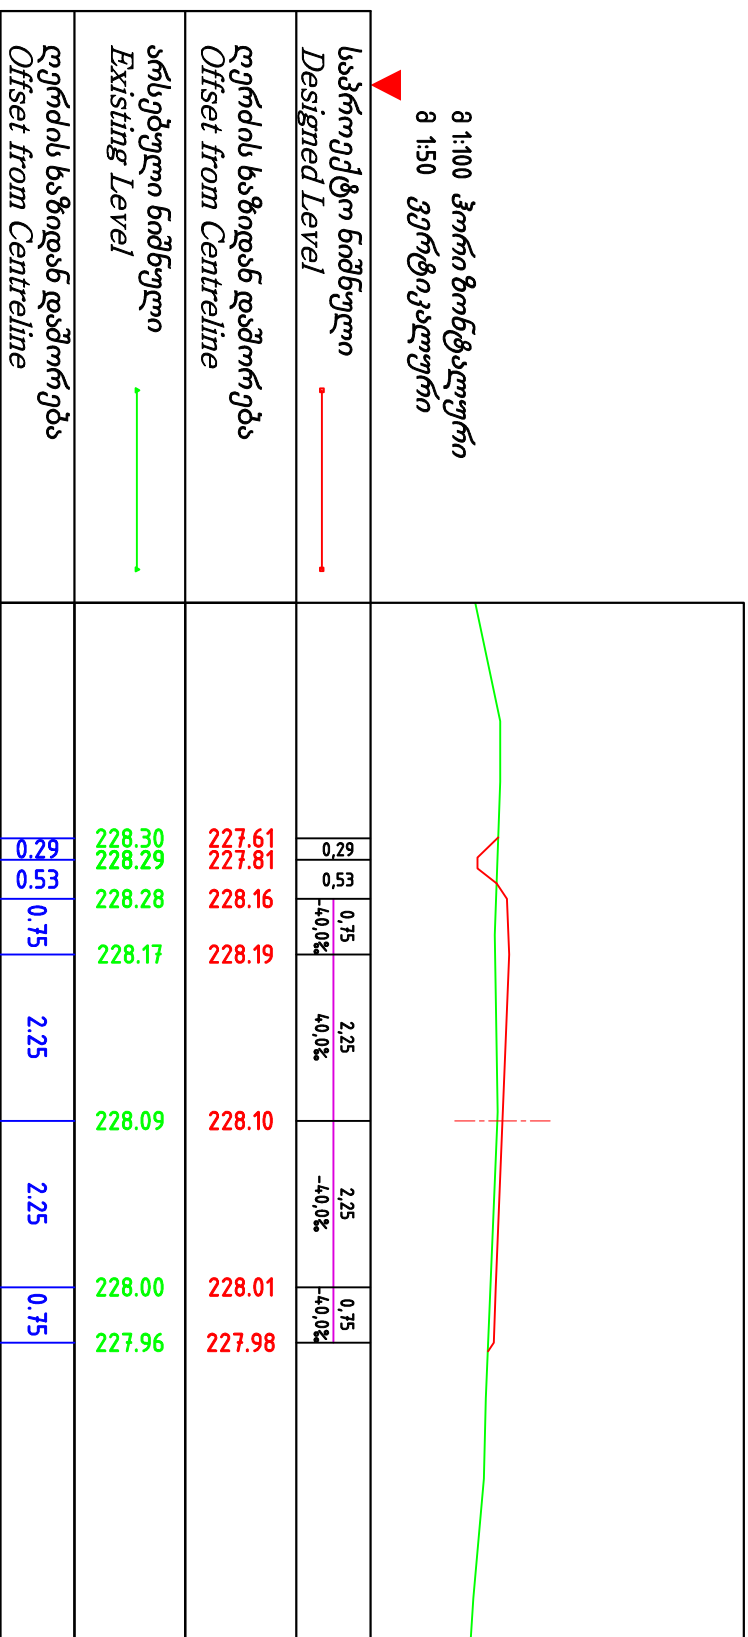

33 9+50

 

დამკვეთი <i>Customer</i> ჩხიორის მუნიციპალიტეტი <i>Chkhorotsku Municipality</i>	პროექტის დასახელება <i>Project Name</i> ჩხიორი ქუჩა-ზღვადობის გზაშენიდან, სოფელ კორცხის მიმართულებით მუხა სამკერვალოს გასამდე ასფალტობენების საფარის მოწყობის მუშა პროექტი <i>From Chkhorotsku-Zugdidli highway to the direction of Village Kortschi to the middle of samegrelo asphalt-concrete pavement working project</i>	კონსულტანტი <i>Consultant</i>  შ.პ.ს. "გეონაპ" <i>L. T.D. "GEONAP"</i>	პ. აბოლიძე, გირჩებას ქ. #3836/37 <i>პ. აბოლიძე, გირჩებას ქ. #3836/37</i>	დირექტორი <i>Manager</i>	დაამტკიცა <i>Approved</i>	დასახელება <i>Title</i>	ნახაზის ორიგინალური ზომის A3(420x297) <i>Original Drawing Size A3(420x297)</i>	ნახაზის შრიფტი <i>Font</i>
			პრ. მენეჯერი <i>Pr. Manager</i>	დ. კერასხელიძე <i>D. Kerasakhelidze</i>				
			მ. ჩიქოვანი <i>M. Chikviani</i>	მ. ჩიქოვანი <i>M. Chikviani</i>				
დაამტკიცა <i>Designed</i>	გ. ბერია <i>G. Beria</i>	განყოფილება <i>Cross Section</i>	მასშტაბი <i>Scale</i>	თარიღი <i>Date</i>	ნახაზის № <i>Drawing #</i>	CS-010		