



33 16+00

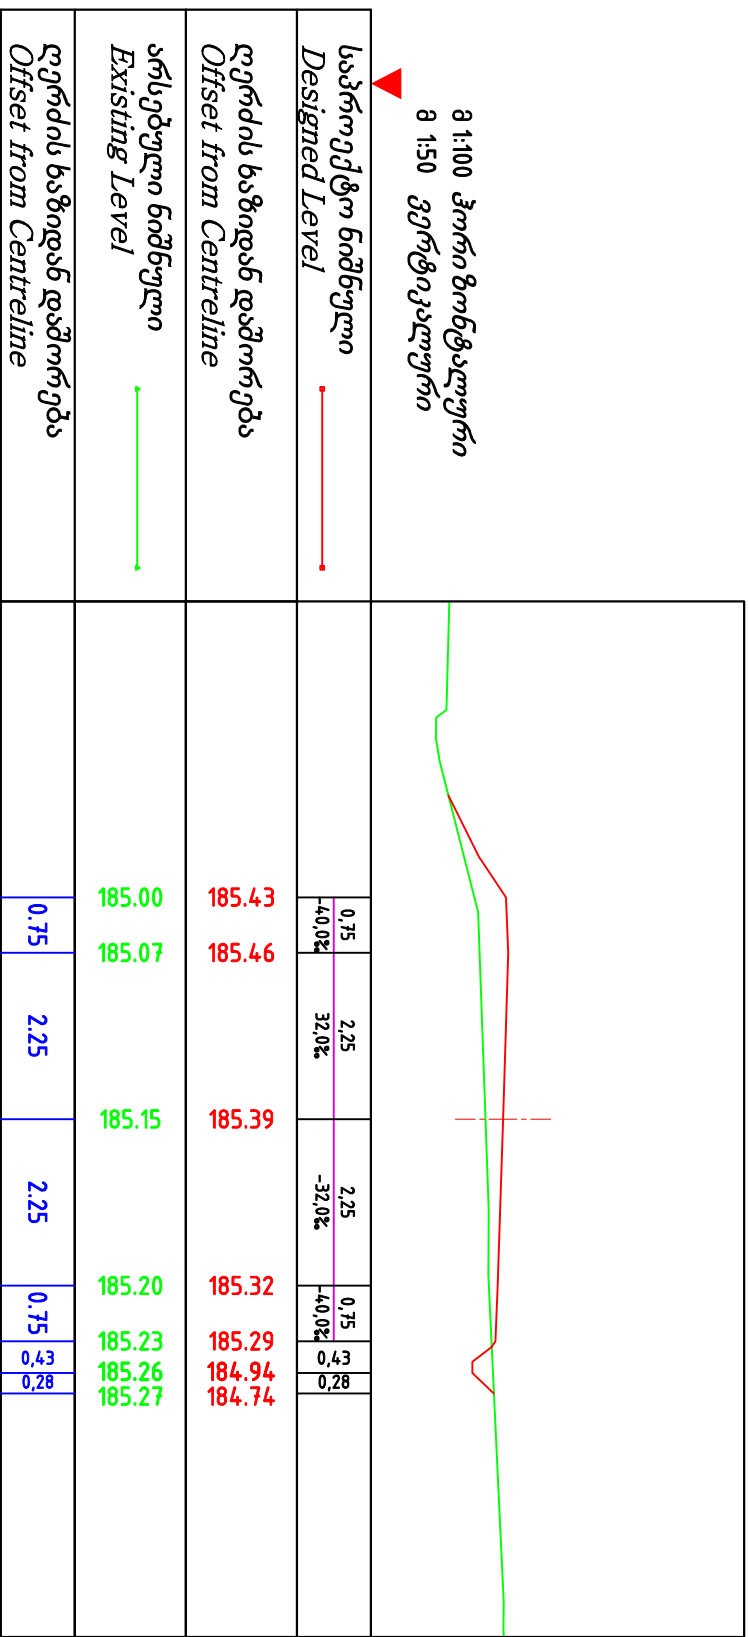

33 16+50

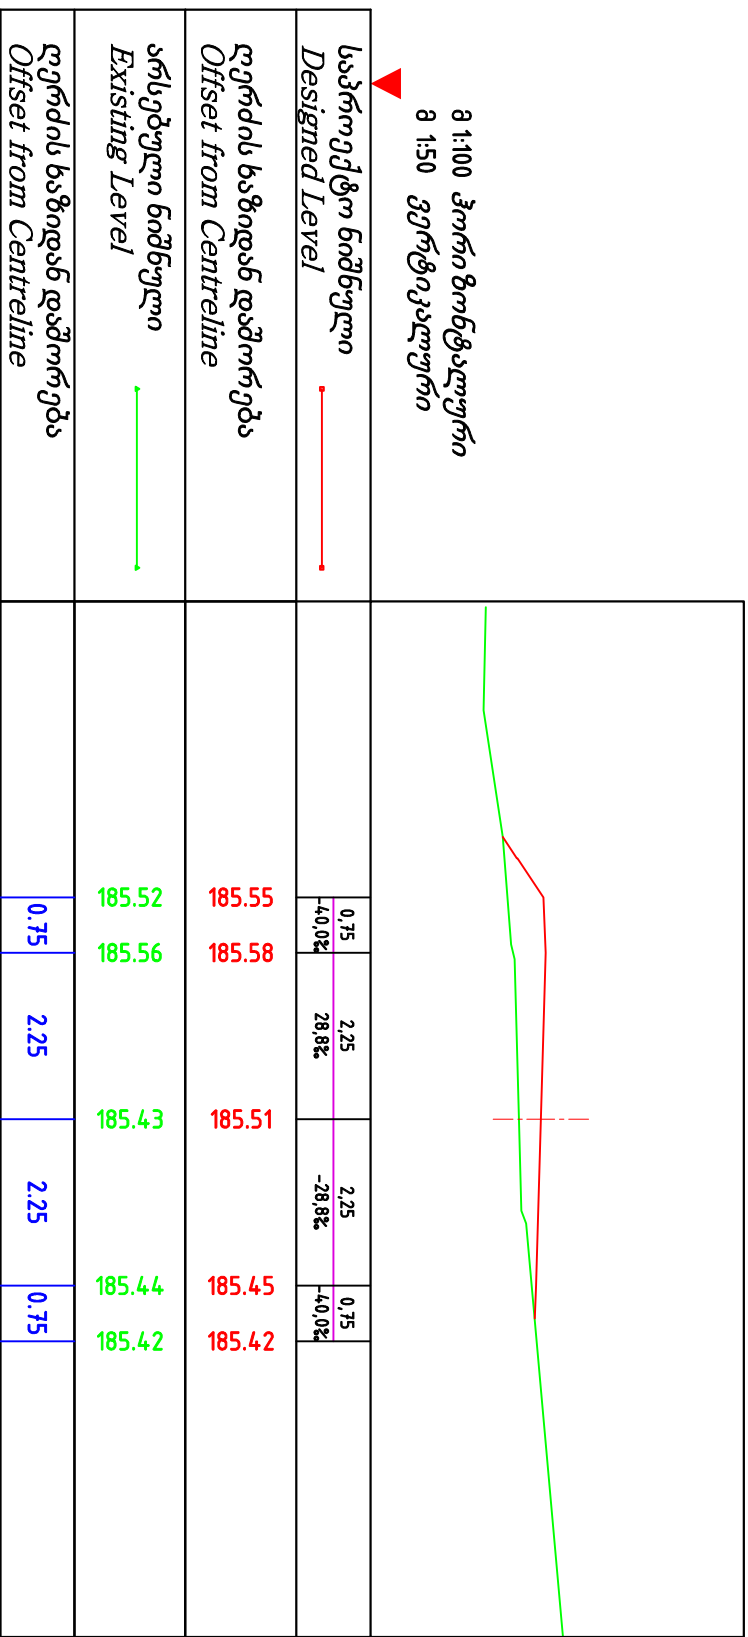

დამკვეთი Customer	ჩხორიშვეს მუნიციპალიტეტი Chkhorishves Municipality	პროექტის დასახელება Project Name	ჩხორიშვეს გზა-ბუდეშის, სოფელ კორცხის მიმართულებით მუხა სამკერველის გზამდე პავლუტო-ბუდეშის საფარის მოწყობის მუხა პროექტი From Chkhorishva-Zugdidi highway to the direction of Village Kirschi to the middle of samegelesi asphalt-concrete pavement working project	კონსულტანტი Consultant	 შ.პ.ს. "გეონაპ" L.T.D. "GEONAP"	ქ. თბილისი, გიორგაძის ქ. №35/37 ტელ.: 599 72 55 77 ქ. სეზაქი, რეჟისორის ქ. №227 ტელ.: 591 16 30 16, 790 99 19 29 ფაქს: 591 16 30 16, 790 99 19 29 მისამართი: ჩხორიშვეს, გზა-ბუდეშის, 115მ55, Georgia 7501, 590 72 55 77 Fax: 591 16 30 16, 790 99 19 29 Email: info@geonap.ge	დირექტორი Manager	დ. კერასხელია D. Kerasakhelia	დაამტკიცა Approved	დასახელება Title	განყოფილება Cross Section	ნახაზის ორიგინალური ზომის A3(420x297) Original Drawing Size A3(420x297)	მასშტაბი Scale	1:100	თარიღი Date	2015
							პრ. მენეჯერი Pr. Manager	მ. ჩიქოვანი M. Chikovaani				დ. ბერია G. Beria	ნახაზის № Drawing #	CS-017		
							დაამტკიცა Designed									