



პკ 19+00

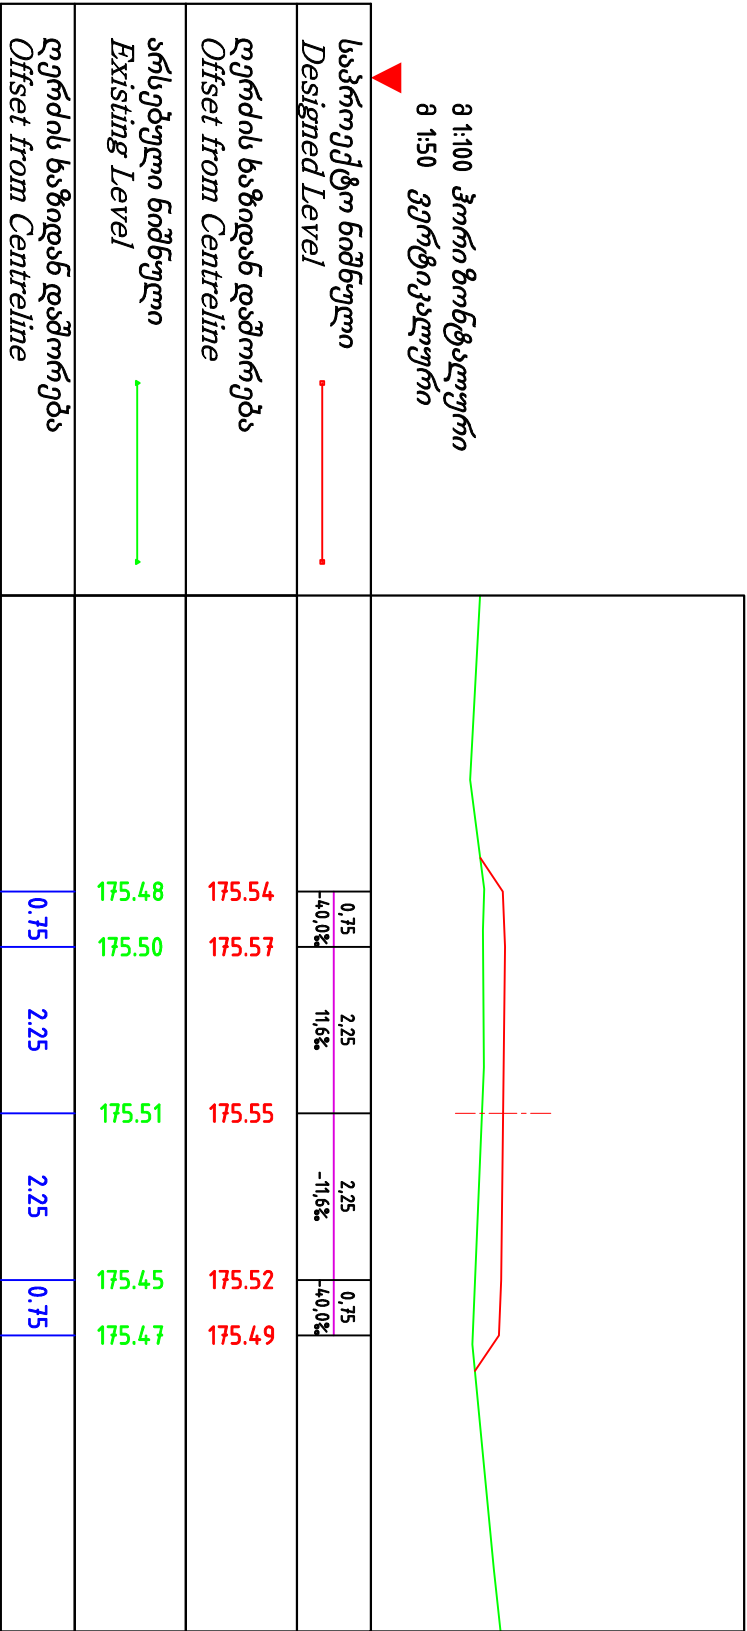

პკ 19+50

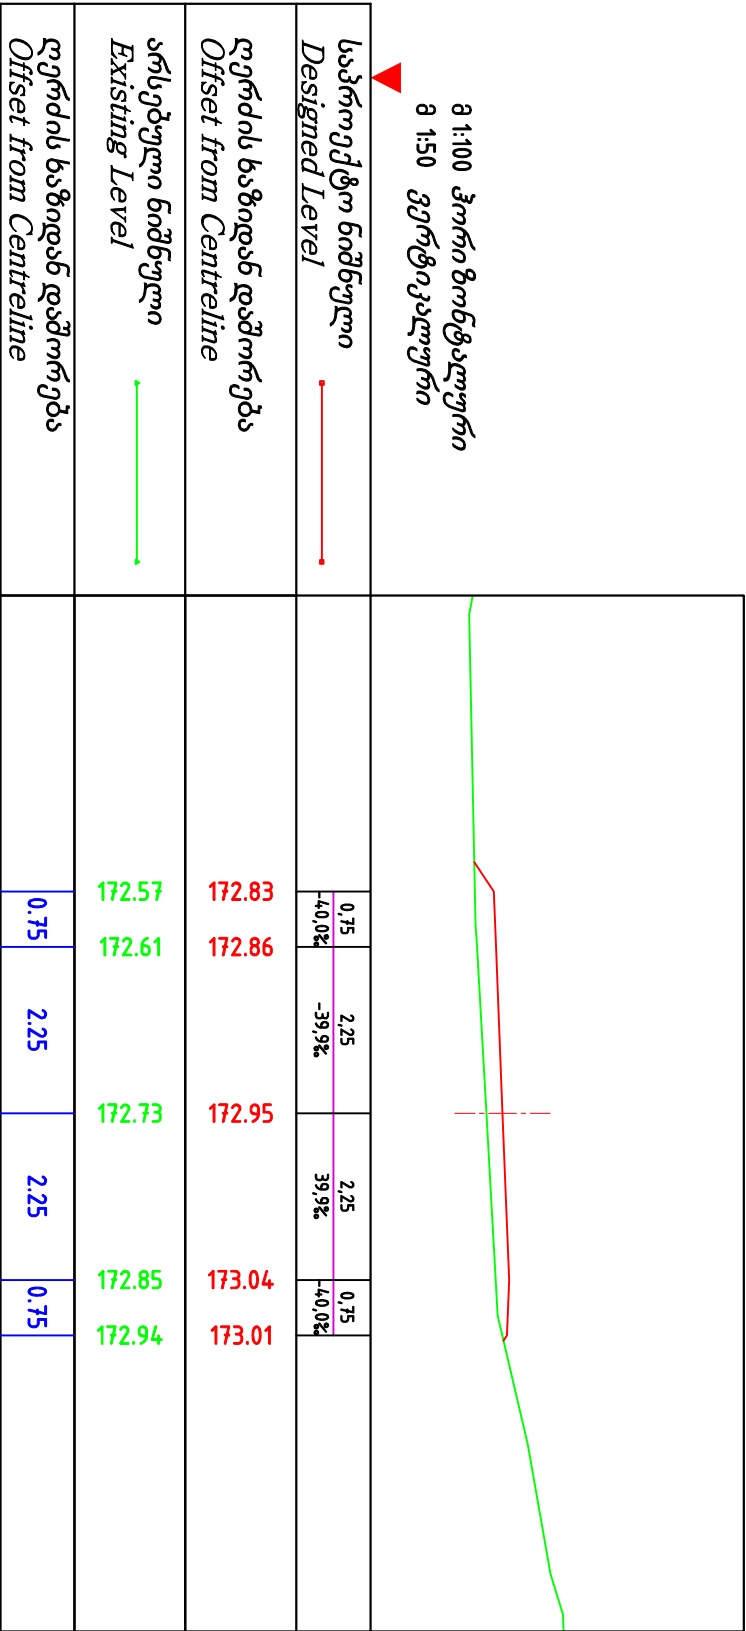

დამკვეთი Customer		პროექტის დასახელება Project Name		კონსულტანტი Consultant		დამტკიცება Approved		დასახელება Title	
ჩხორიჭუხის მუნიციპალუტეტი Chkhoritskhi Municipality		სოფელ კირსხის მიმართულებით შუა სამეგრელოს გზაზე პანკისკო-პეტროვის საფარიის მოწყობის შუა პროექტი From Chkhoritskhi-Zugdidi highway to the direction of village Kirschi to the middle of Samegrelo asphalt-pavement working project		შ.პ.ს. "გეომატ" L. T. D. "GECOMAT"		დირექტორი Manager		განყოფილება Cross Section	
						დ. კუარაცხელა D. Kuvaratskhelia		მასშტაბი Scale	
				შ.პ.ს. "გეომატ" L. T. D. "GECOMAT" ქ. თბილისი, გარეუბან ქ. №35/37 ტელ: 599 72 55 77 ქ. სენაკი, რუსთაველის ქ. №227 ტელ: 591 16 30 16, 790 99 19 29 ფაქს: 591 16 30 16, 790 99 19 29 E-mail: info@gecomat.ge		პრ. მენეჯერი Pr. Manager		თარიღი Date	
						მ. ჩიხორაი M. Chikhorai		ნახაზი № Drawing #	
						გ. ბერაია G. Beriaia		CS-020	