


პპ 22+00



მ 1:100 ჰორიზონტალური
მ 1:50 ვერტიკალური

საპროექტო ნიშნული <i>Designed Level</i>	0.75 -40.0%	2.25 -39.3%	2.25 39.3%	0.75 -40.0%	
ღერძის ხაზიდან დაშორება <i>Offset from Centreline</i>	165.71	165.74	165.83	165.92	165.89
არსებული ნიშნული <i>Existing Level</i>	165.46	165.49	165.58	165.68	165.70
ღერძის ხაზიდან დაშორება <i>Offset from Centreline</i>	0.75	2.25	2.25	0.75	

პპ 22+50

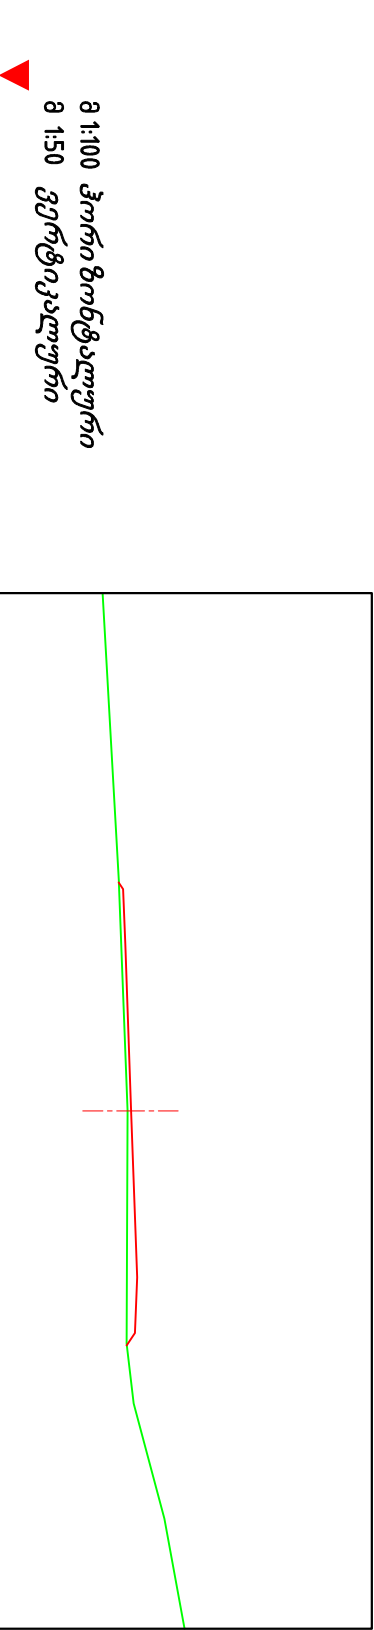

მ 1:100 ჰორიზონტალური
მ 1:50 ვერტიკალური

საპროექტო ნიშნული <i>Designed Level</i>	0.75 -40.0%	2.25 -36.0%	2.25 36.0%	0.75 -40.0%	
ღერძის ხაზიდან დაშორება <i>Offset from Centreline</i>	164.01	164.04	164.12	164.20	164.17
არსებული ნიშნული <i>Existing Level</i>	163.95	163.99	164.11	164.14	164.16
ღერძის ხაზიდან დაშორება <i>Offset from Centreline</i>	0.75	2.25	2.25	0.75	

დამკვეთი <i>Customer</i>	ჩხოროწყუს მუნიციპალუტეტი <i>Chkhorotskhu Municipality</i>				
პროექტის დასახელება <i>Project Name</i>	სოფელ კორცხის მამართლუბით შუა სამეგრელოს გზაზე ასფალტო-ბეტონის საფარის მოწყობის შუბა პროექტი <i>From Chkhorotskhu-Zugdidi highway to the direction of village Kortschi to the middle of samegrelo asphalt-concrete pavement working project</i>				
კონსულტანტი <i>Consultant</i>	შ.პ.ს. "გეომატ" L. T. D. "GECOMAT" 				
		დირექტორი <i>Manager</i>		დ. კეპარაძე <i>D. Keparadze</i>	
		პრ. მენეჯერი <i>Pr. Manager</i>		მ. ჩიქოვანი <i>M. Chikovan</i>	
		დაამუშავდა <i>Designed</i>		გ. ბერაია <i>G. Beriaia</i>	
		დაამტკიცა <i>Approved</i>			
		დასახელება <i>Title</i>		გაბიეო ქირილი <i>Cross Section</i>	
		ნახაზის ორიგინალური ზომა A3(420x297) <i>Original Drawing Size A3(420x297)</i>		ნახაზის შეფუთვა <i>Scale</i>	
		ნახაზის № <i>Drawing #</i>		თარიღი <i>Date</i>	
				2015	