
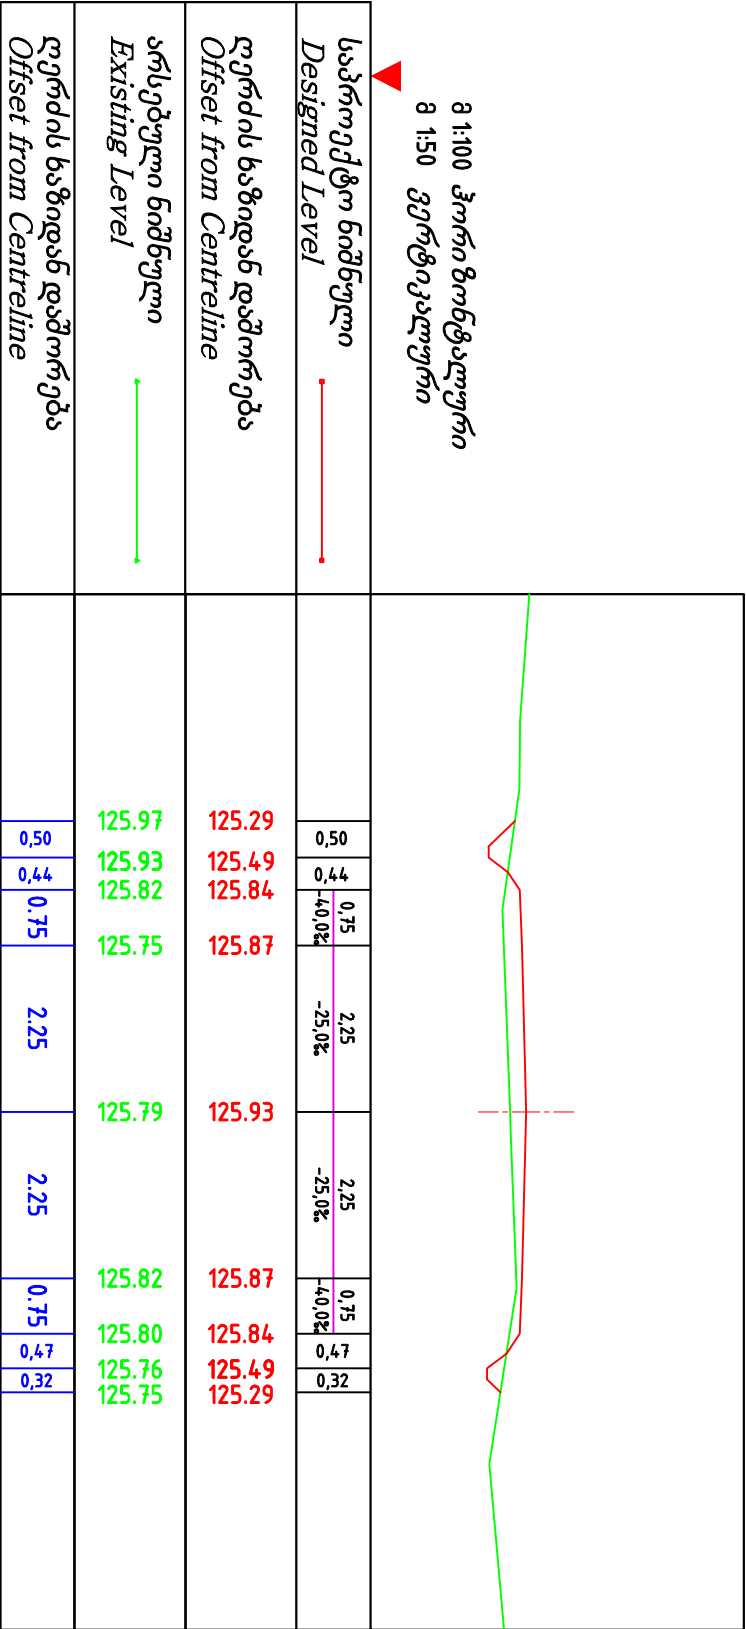


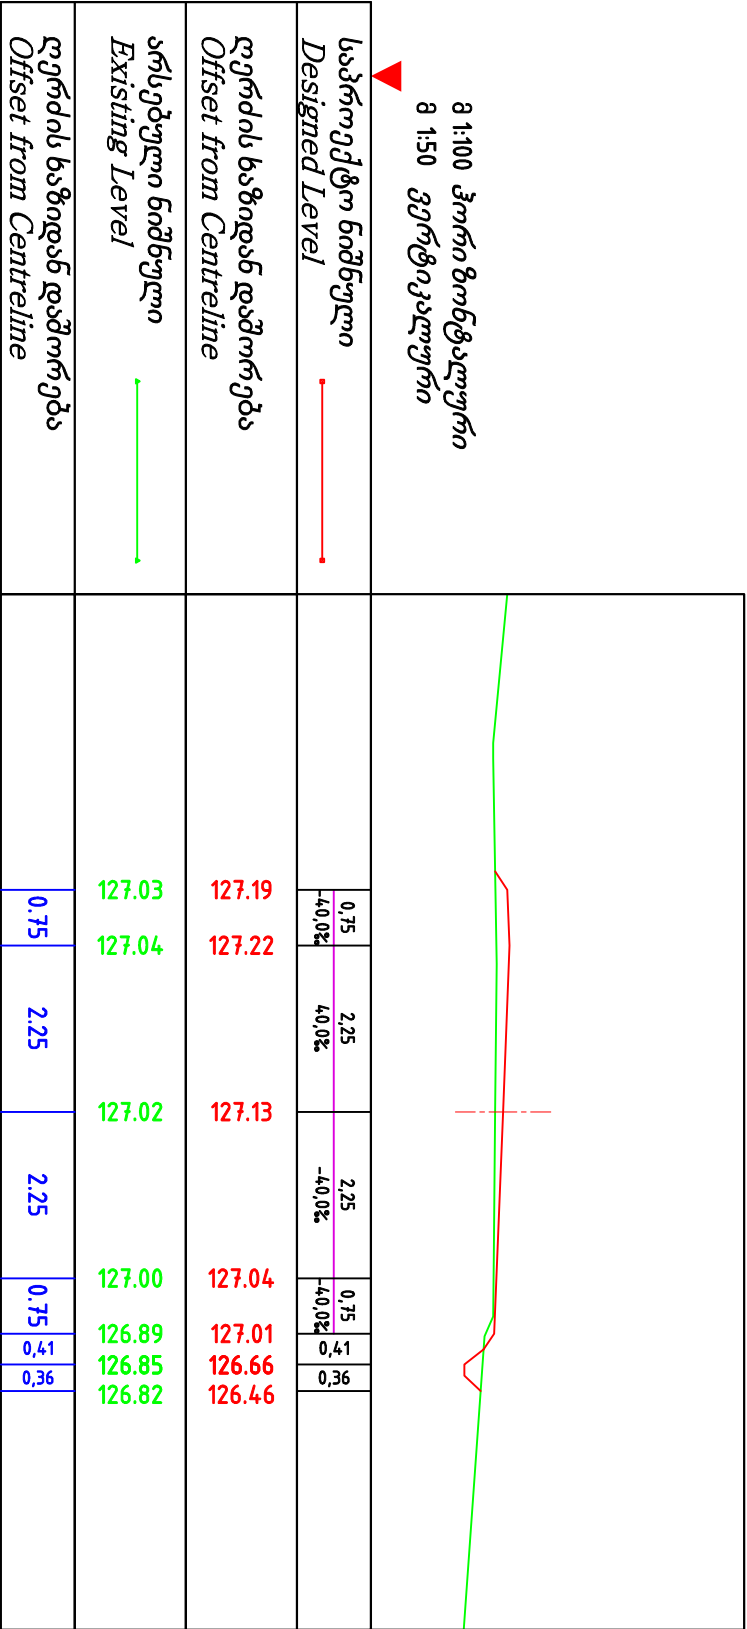

დამკვეთი Customer	ჩხოროწყუს მუნიციპალიტეტი Chkhorotskhu Municipality	
	პროექტის დასახელება Project Name	
ჩხოროწყუ-ზუგდიდის გზატკეცილიდან, სოფელ კირსხის მიმართულებით შუა სამეგრელოს გზამდე პავლტო-ბეტოის საფარის მოწყობის შუამ პროექტი From Chkhorotskhu-Zugdidi highway to the direction of village Kirschi to the middle of samegrelo asphalt-concrete pavement working project		კონსულტანტი Consultant
		შ.პ.ს. "გეომეო" L. T. D. "GECOMEA"
ID: 215129177		ქ. თბილისი, გარეუბან ქ. #35/37
ტელ: 599 72 55 77		დირექტორი Manager
ქ. სიღაჟი, რესპუბლიკის ქ. #227		დ. კვარაცხელია D. Kvaratskhelia
ტელ: 591 16 30 16, 790 99 19 29		პრ. მენეჯერი Pr. Manager
ფაქს: 591 16 30 16, 790 99 19 29		მ. ჩიქოვანი M. Chikviani
მისამართი: #35/37, Tbilisi, Georgia		დაამტკიცა Approved
Tbilisi, Georgia		
Tel: 591 16 30 16, 790 99 19 29		
Fax: 591 16 30 16, 790 99 19 29		
მისამართი: #35/37, Tbilisi, Georgia		