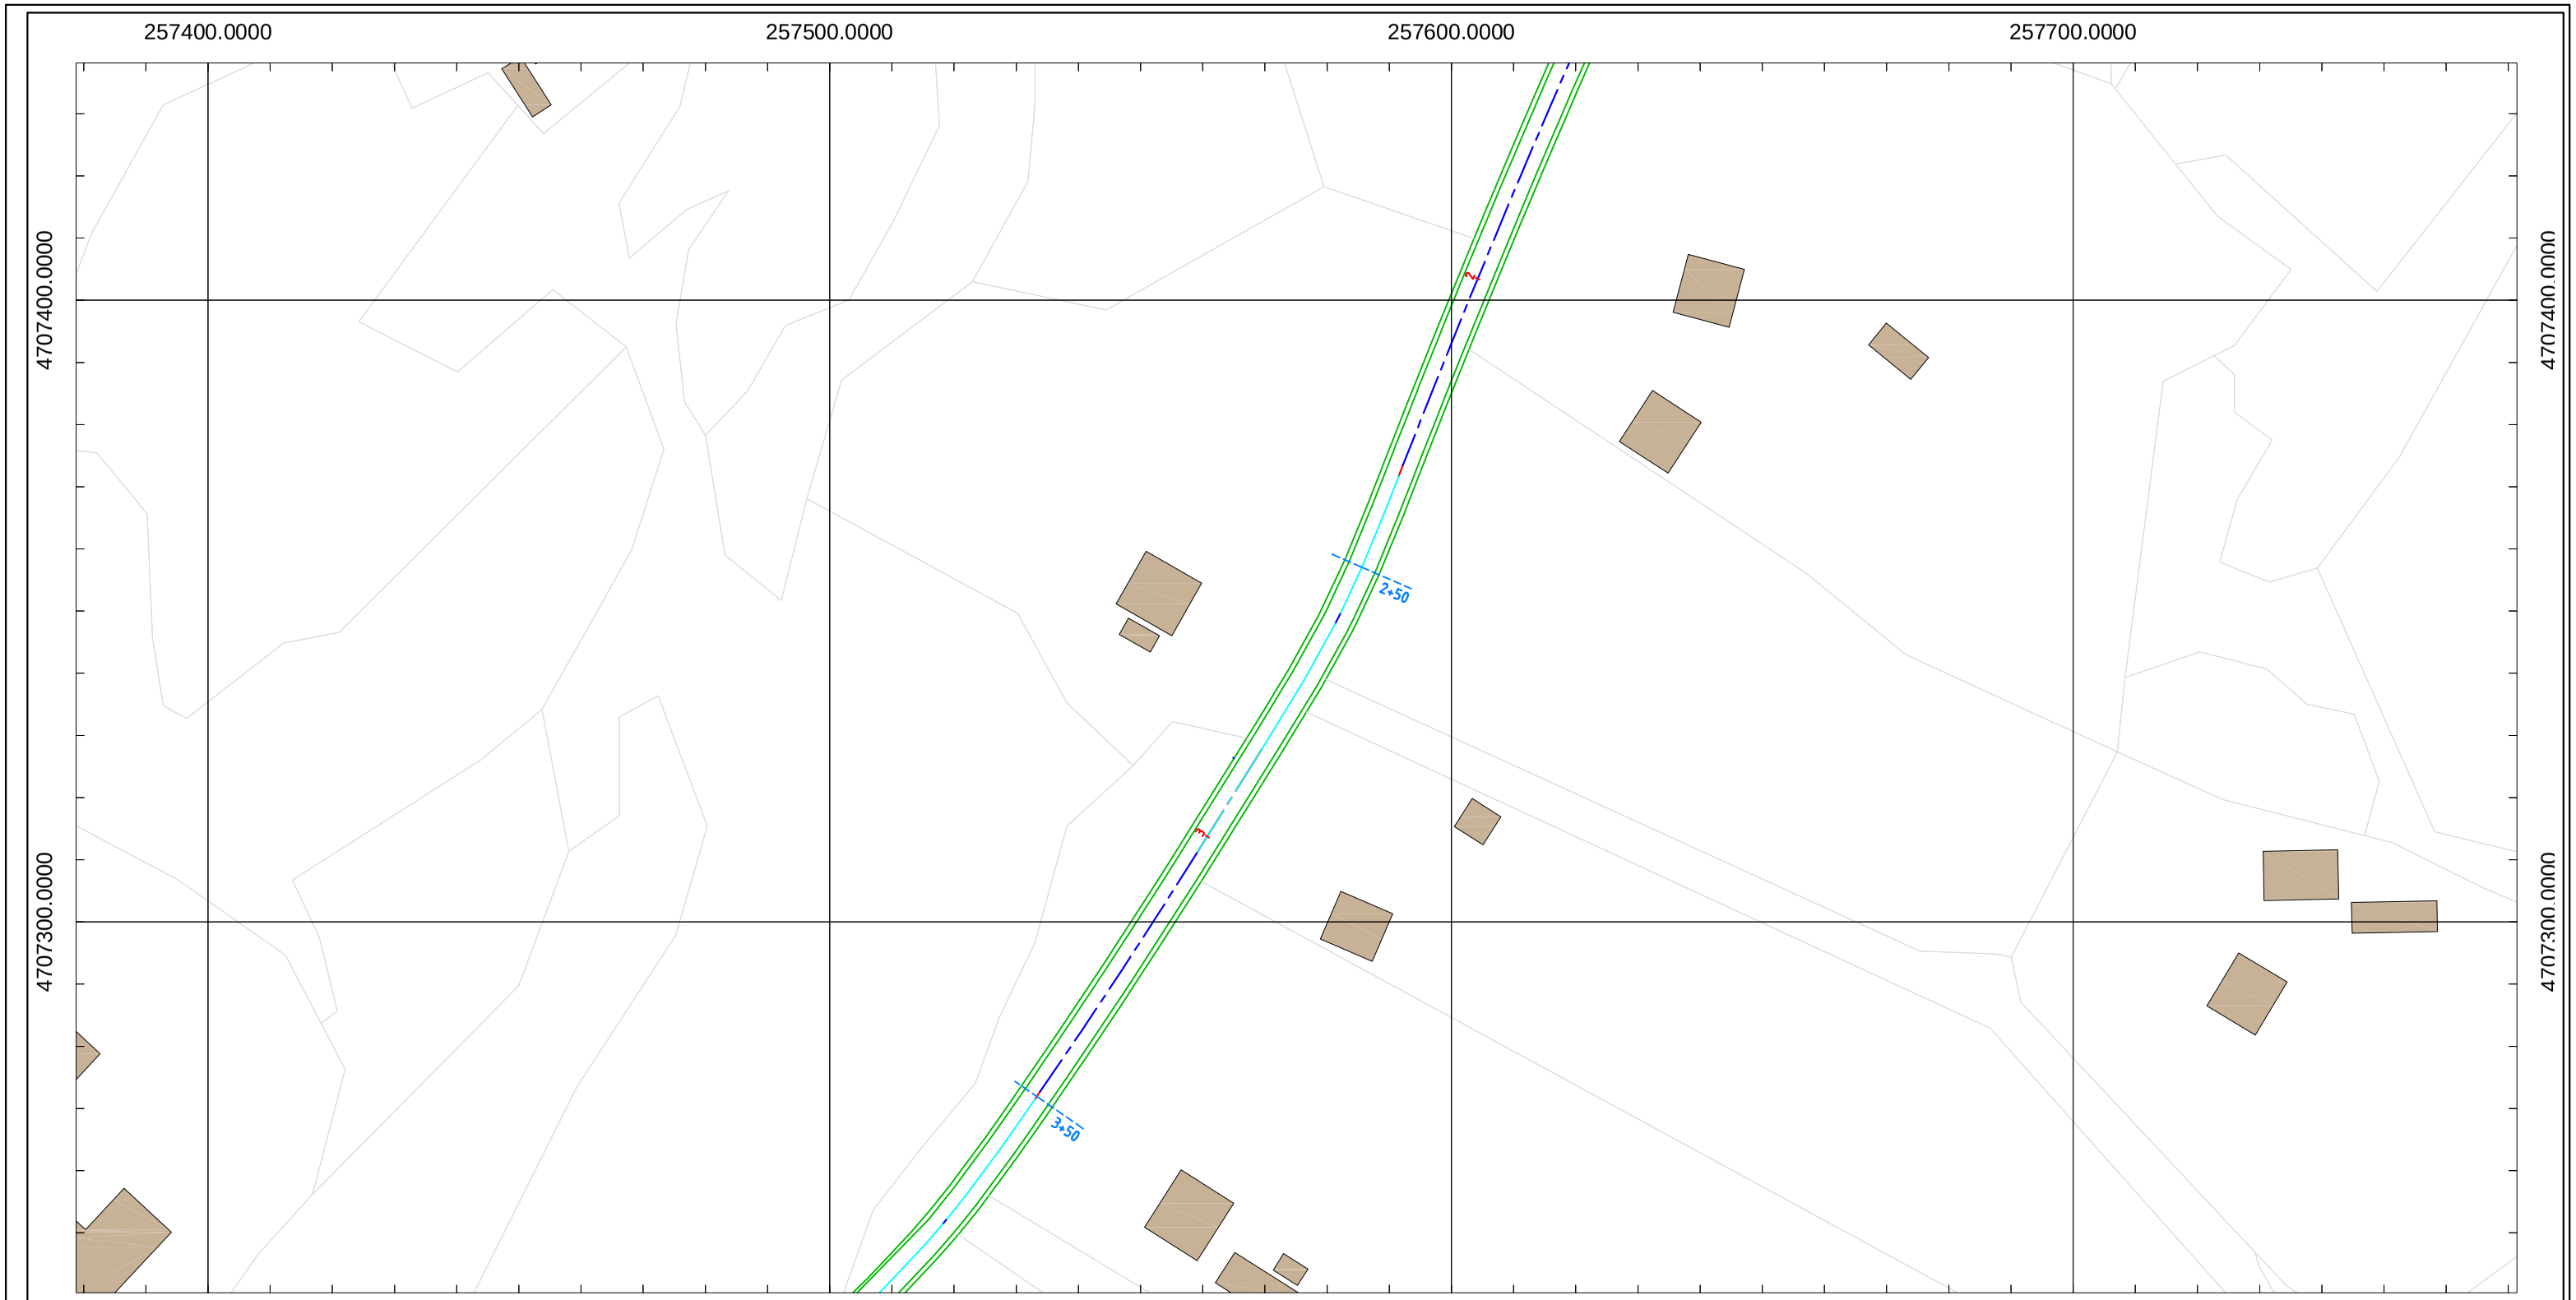


## ლეგენდა | *Legend*

### საპროექტო ელემენტები | *Designed Elements*

- ასფალტის ან ბეტონის საფარი — *Asphalt or Concrete Pavement*
- ხრეშოვანი გვერდული — *Gravel Shoulder*
- კიუვეტი — *Ditch*
- ჭრილი — *Excavation*
- ყრილი — *Fill*
- ბერმა — *Berm*
- რ/ბ კედელი — *RC Wall*
- გაბიონის კედელი — *Gabion Wall*
- ახალი წრიული მილი — *New Circular Culvert*
- ახალი ოთკუთხა მილი — *New Box Culvert*

### არსებული ტოპოგრაფიული ელემენტები | *Existing Topography Elements*

- რეპერი — *Benchmark*
- შენობა საცხოვრებელი — *Residential Building*
- შენობა არასაცხოვრებელი — *Non-Residential Building*
- ბენზინ გასამართი სადგური — *Patrol Station*
- ღობე — *Fence*
- ხიდი — *Bridge*
- რ/ბ მილი — *RC Culvert*
- ლითონის მილი — *Steel Culvert*
- წყალსადენი მილი — *Water-Pipe-line*
- გაზსადენი მილი — *Gas-Pipe-line*
- ნავთობსადენი მილი — *Oil-Pipe-Line*
- ეკლესია — *Church*
- სასაფლაო — *Cemetery*
- ლითონის ზღუდარი — *Guardrail*
- ბეტონის ზღუდარი — *New Jersey*
- ლუქი — *Sealing-Wax*
- ჭა — *Well*
- რკინიგზა — *Railway*
- შლაგბაუმი — *Barrier*
- ელ. გადამცემი ხაზი — *Power Line*
- ელ. ბოძი — *Power Post*
- ხე — *Tree*
- ბუჩქი — *Bush*
- საგზაო ნიშანი — *Road Signs*
- შუქნიშანი — *Light Signal*

შენიშვნა: | *Note:*

დამკვეთი — *Customer*

ჩხოროწყუს მუნიციპალიტეტი

*Chkhorotsku Municipality*

პროექტის დასახელება — *Project Name*

ჩხოროწყუ-ზუგდიდის გზატკეცილიდან სოფელ კირცხის მიმართულებით, შუა სამეგრელოს გზამდე ასფალტო-ბეტონის საფარის მოწყობის მუშა პროექტი

*From Chkhorotsku-Zugdidi highway to the direqtion of village Kirtsxi to the middle of Samegrelo asfalt concrete havement working projeqt*

კონსულტანტი — *Consultant*

შ.პ.ს. "გეომეფი"
*L.T.D. "GEOMAP"*


*ID. 215149177*
ქ. სენაკი, რუსთაველის ქ.№227
ქ. თბილისი, შარტავას ქ. 35/37
ტელ: 599 99 94 95, 790 99 19 29
ელ. ფოსტა: info@geomap.ge

*Rustaveli Str. #227, senaki, Georgia*
*Shartava Str. #35/37. Tbilisi, Georgia*
*Tel: 599 99 94 95, 790 99 19 29*
*Email: info @geomap.ge*


| | |
|---|---|
| დირექტორი — *Manager* | დ. კვარაცხელია — *D. Kvaratskhelia* |
| პრ. მენეჯერი — *Pr. Manager* | მ. ჩიქოვანი — *M. Chikovani* |
| დააპროექტა — *Designed* | გ. ბერაია — *G. Beraia* |

დამტკიცება — *Approved*

დასახელება — *Title*

გზის გეგმა
*Top View*

ნახაზის ორიგინალური ზომა *A3(420x297)*
*Original Drawing Size A3(420x297)*

| | |
|---|---|
| მასშტაბი *Scale* H=1:1000 V=1:100 | თარიღი *Date* 2015 |
| ნახაზი № *Drawing #* | TV-002 |