


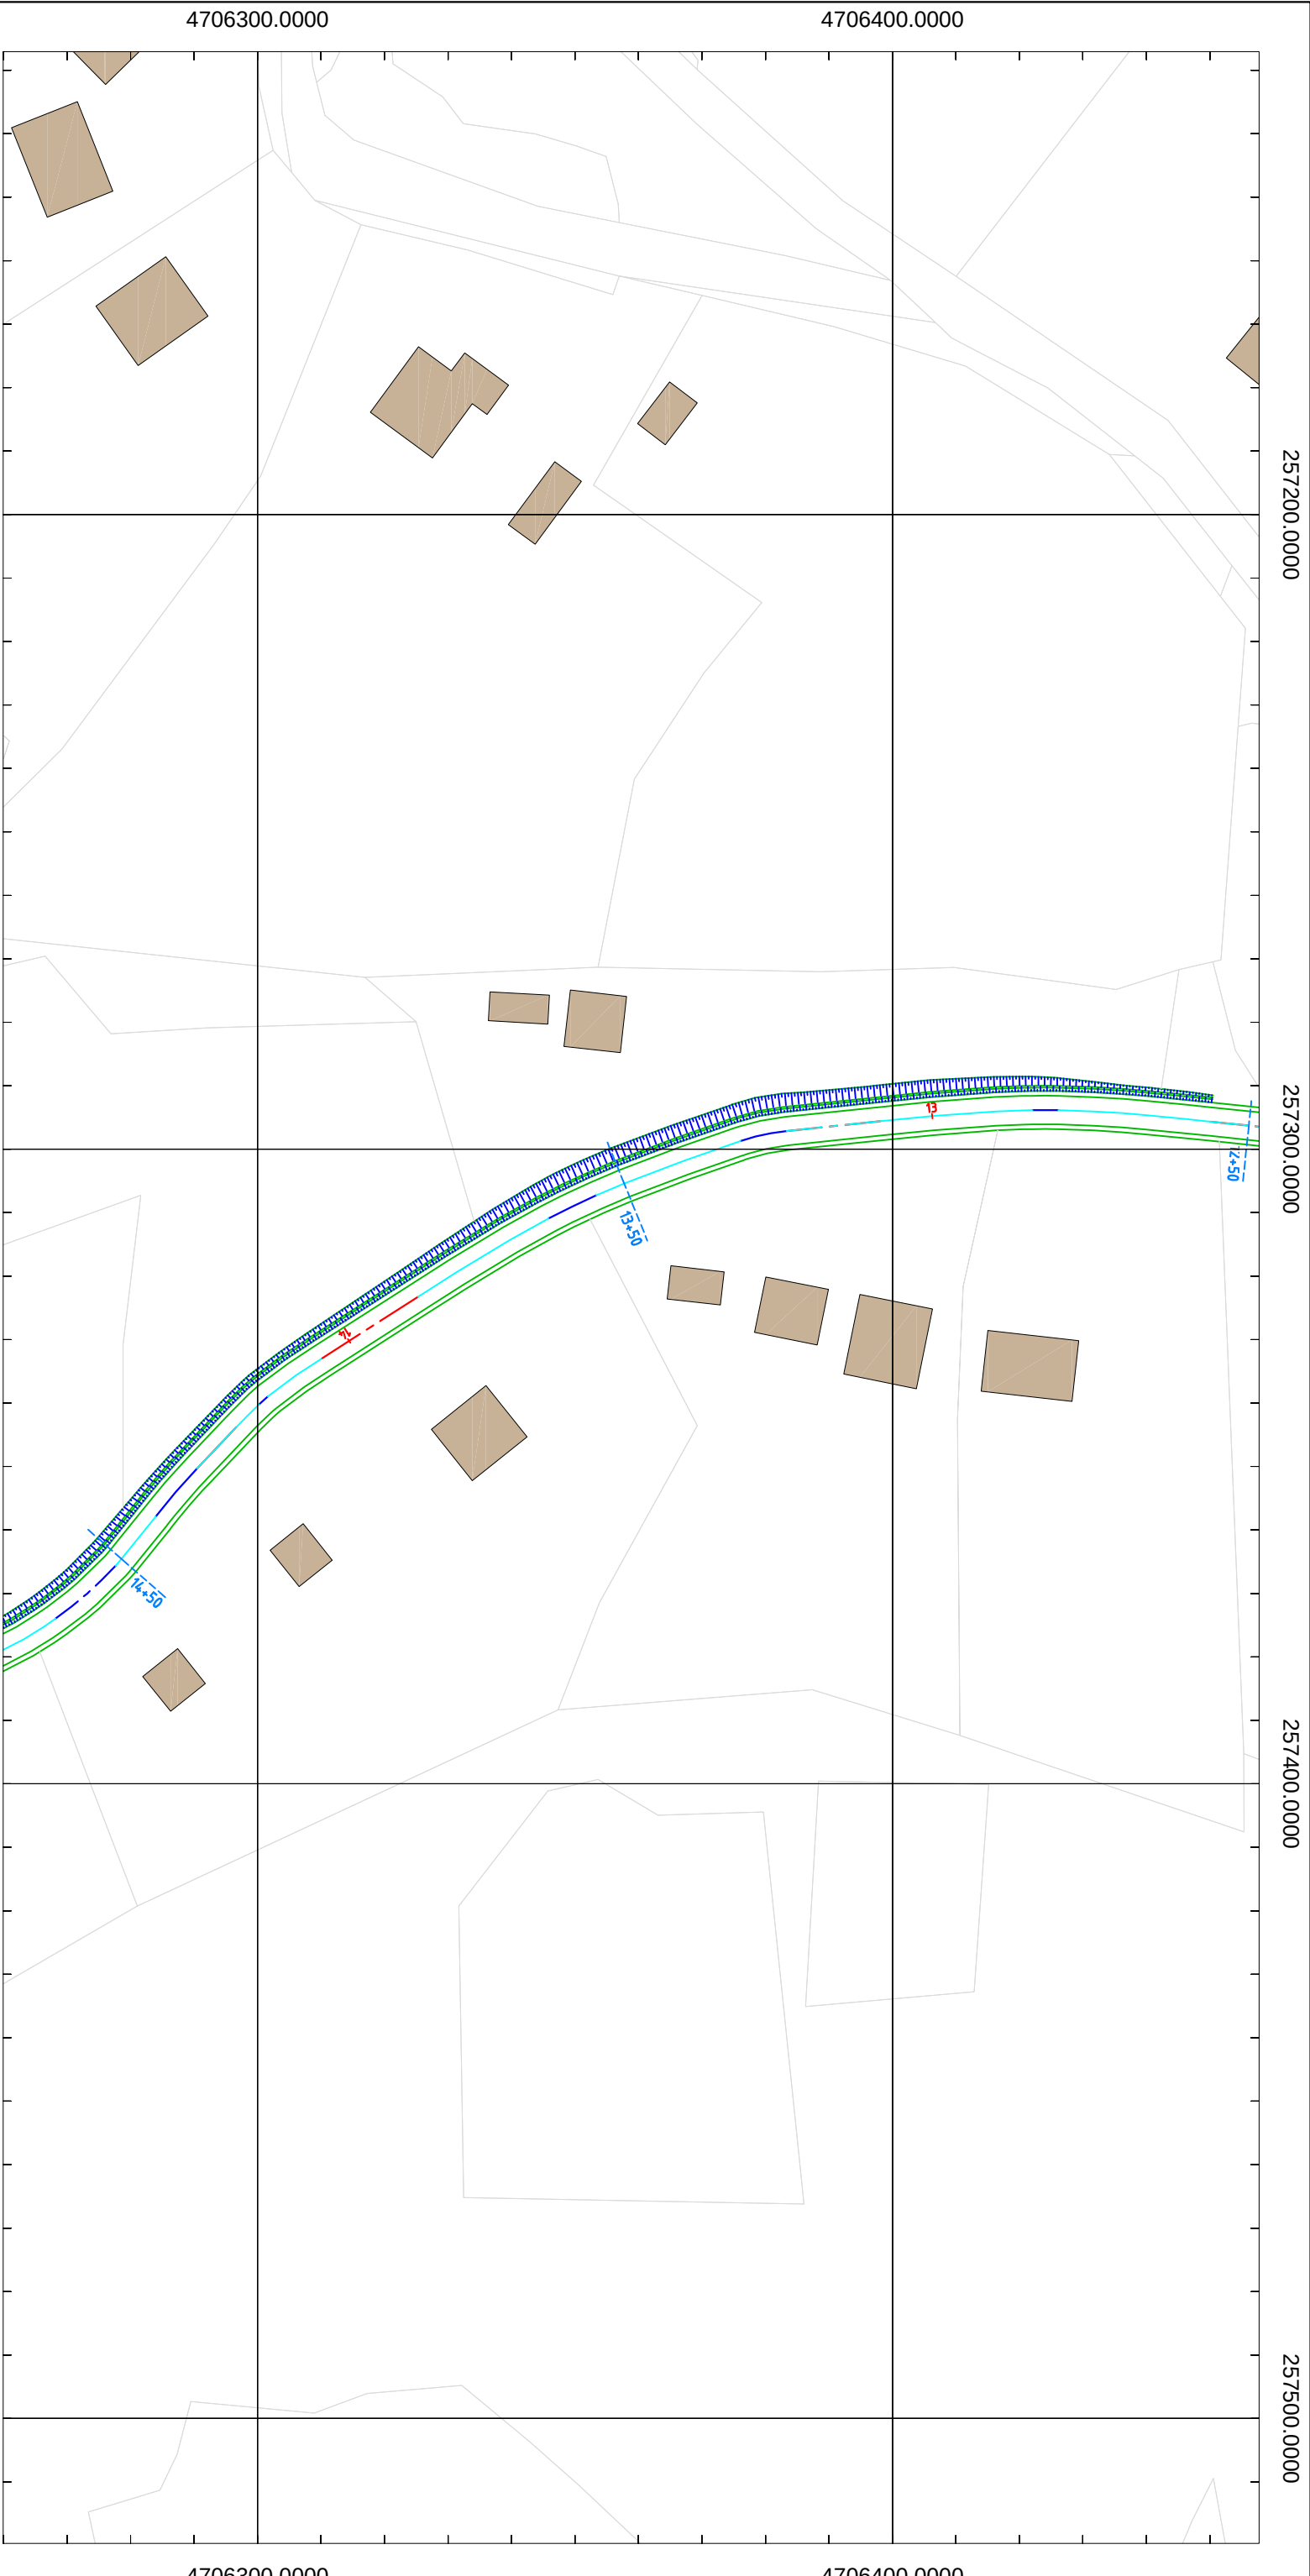

257200.0000	257300.0000	257400.0000	257500.0000
ლემენდა Legend			
შენიშვნა: Note:			

საპროექტო ელემენტები Designed Elements		არსებული ტოპოგრაფიული ელემენტები Existing Topographic Elements	
	ასფალტის ან ბეტონის საფარი Asphalt or Concrete Pavement		რეკერტი Bench mark
	ბრტყიანი გვერდული Gravel Shoulder		შენიშნული საცხოვრებელი Residential Building
	კუწვები Ditch		შენიშნული არასაცხოვრებელი Non-Residential Building
	ჭრის Excavation		გზის გასაგარი სადგური Patrol Station
	ვსვლა Fill		წყლის მიწის Water Pipe
			გაზის მიწის Gas Pipe
			ნიუ ჯერსი New Jersey
			წყარო Well
			რკინიგზა Railway
			გზის გასაგარი Barrier
			ელ. გადამცემი ხაზი Power Line
			გზის ნიშანი Road Signs
			ხე Tree
			ბუჩქი Bush
			საგზაო ნიშანი Lighthouse

დამკვეთი Customer	პროექტის დასახელება Project Name	კონსულტანტი Consultant	დირექტორი Manager	დამტკიცდა Approved	დასახელება Title	მასშტაბი Scale	თარიღი Date
ჩხიორის მუნიციპალიტეტი Chkhorotsk Municipality	ჩხიორიდან გზისაკენ მიმავალი From Chkhorotsk to the direction of village Kirtsx to the middle of Samegrelo asphalt concrete pavement working project	ს.პ.ს. "გეო-სერვისი" L.T.D. "GEO-SERVIS"	მ. მანუჩარაძე Mr. Manucharadze	მ. ჩხიორაძე Mr. Chkhoradze	გზის გეგმა Top View	1:1000	2015
						ნახაზი № Drawing #	TV-008