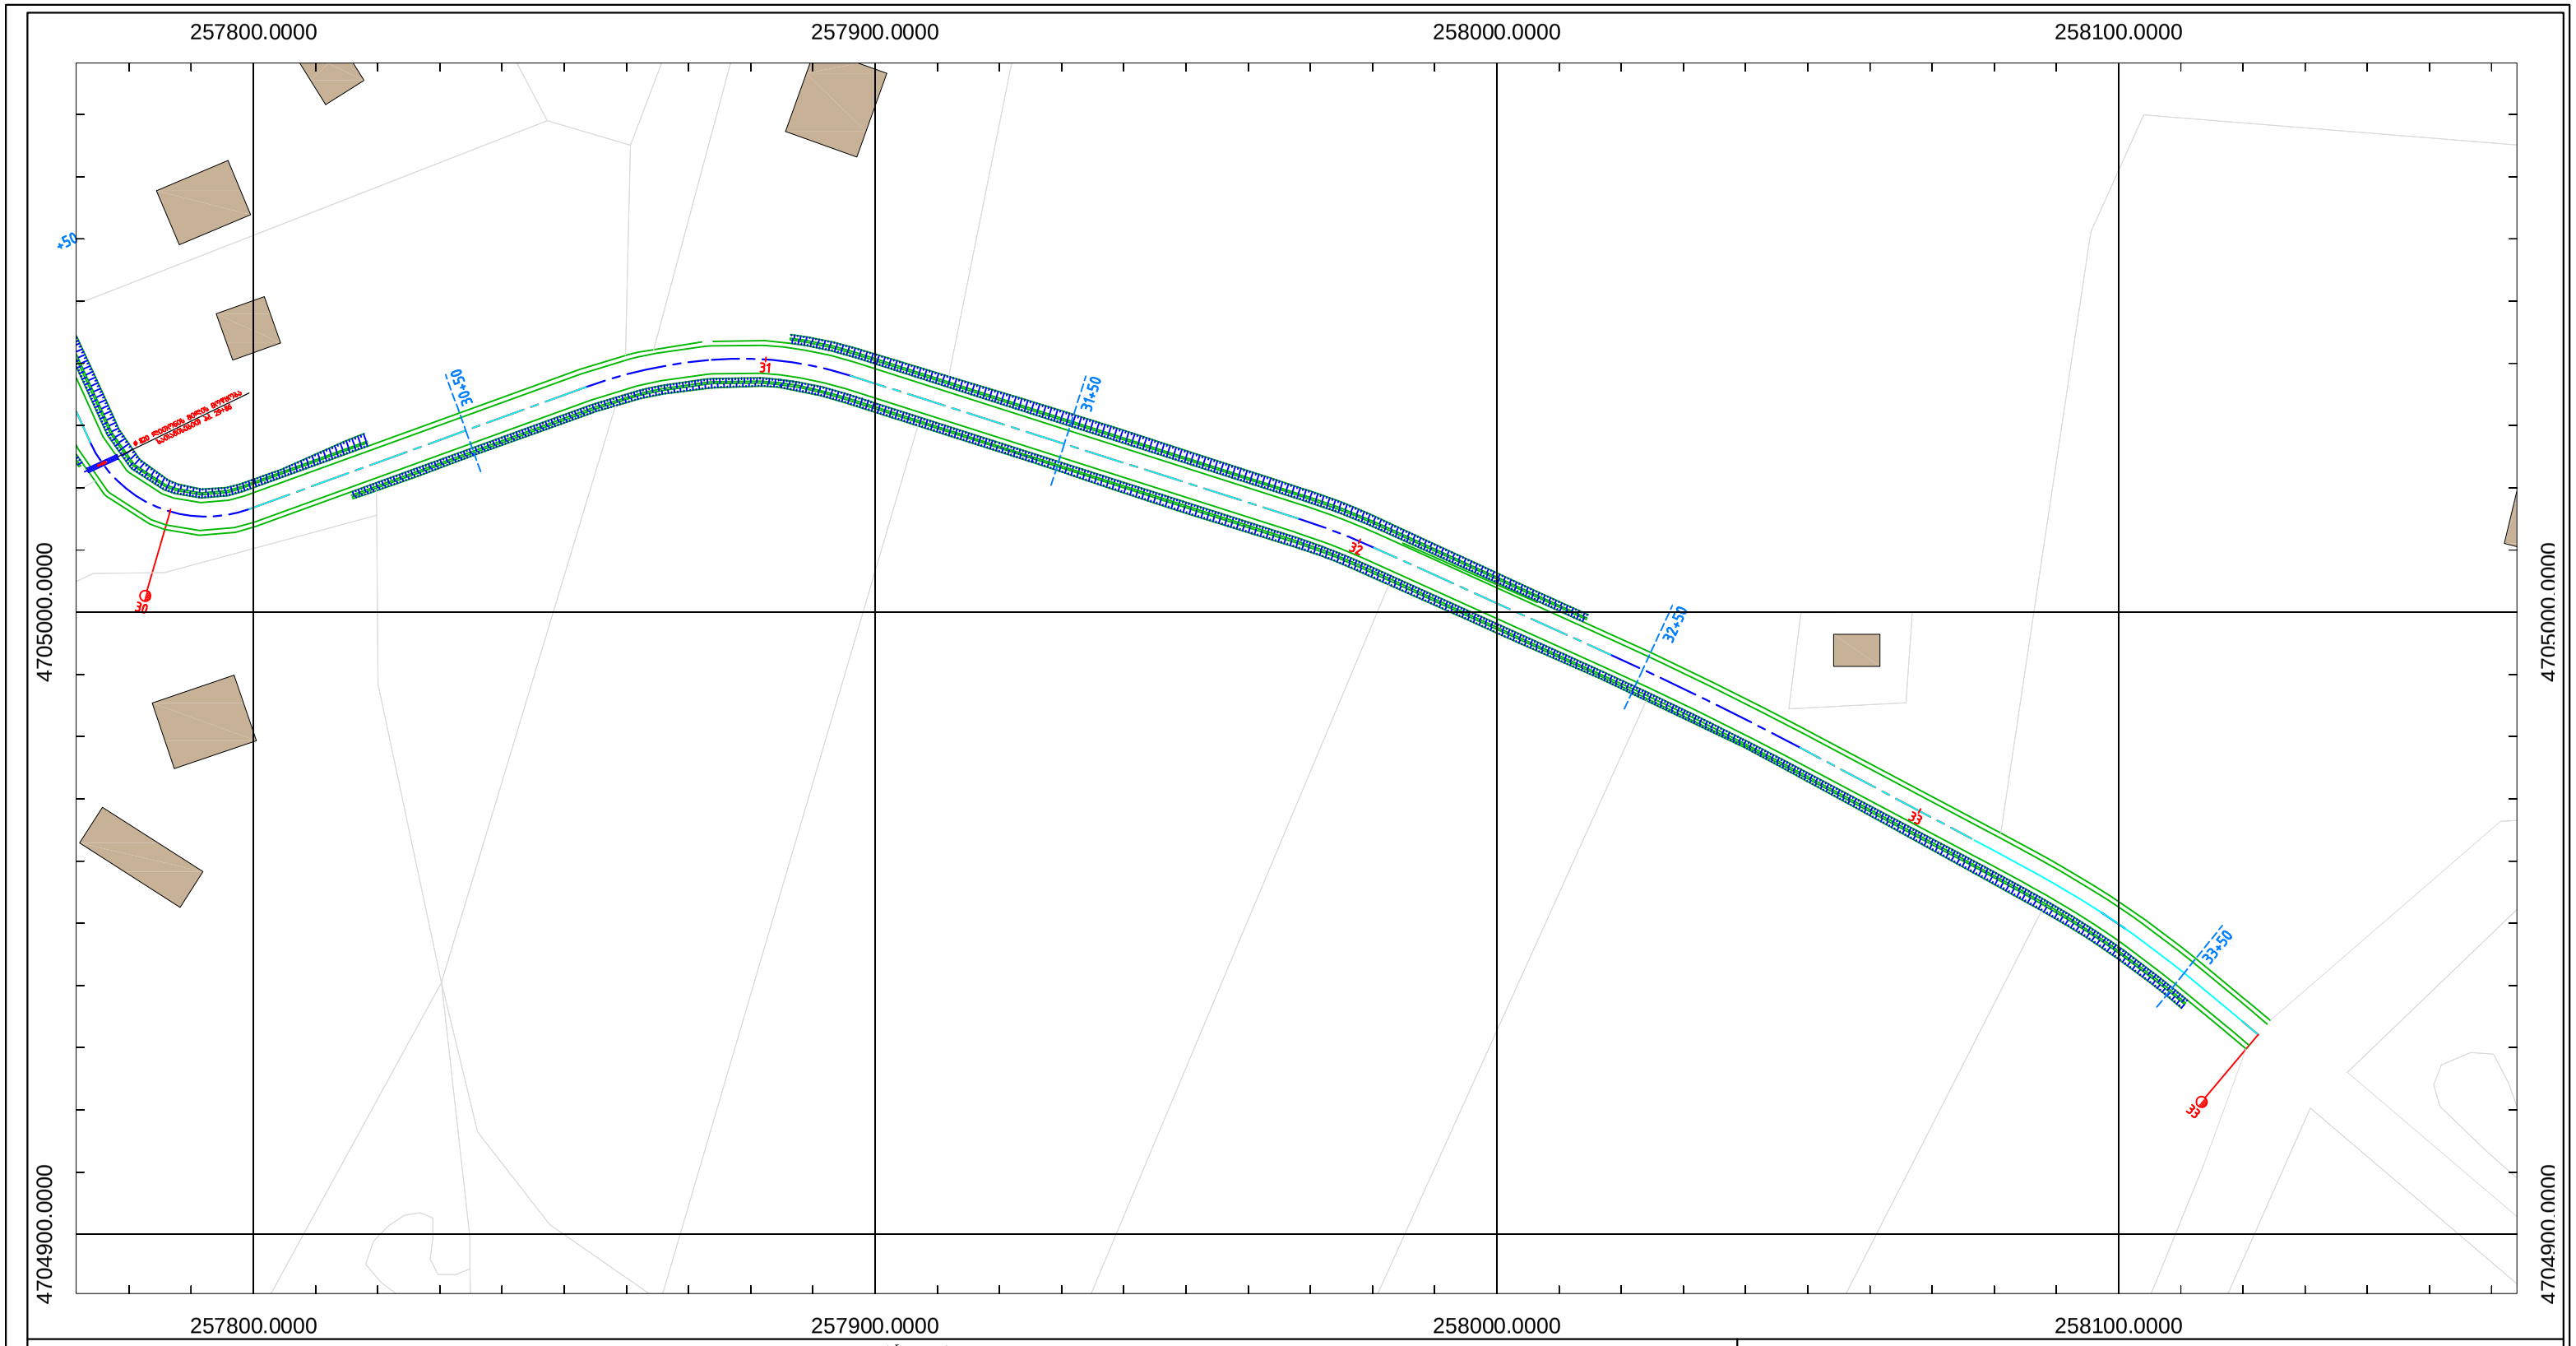

ლეგენდა | Legend

საპროექტო ელემენტები | Designed Elements

- ასფალტის ან ბეტონის საფარი — Asphalt or Concrete Pavement
- ხრეშოვანი გვერდული — Gravel Shoulder
- კიუვეტი — Ditch
- ჭრილი — Excavation
- ყრილი — Fill
- ბერმა — Berm
- რ/ბ კედელი — RC Wall
- გაბიონის კედელი — Gabion Wall
- ახალი წრიული მილი — New Circular Culvert
- ახალი ოთკუთხა მილი — New Box Culvert

არსებული ტოპოგრაფიული ელემენტები | Existing Topography Elements

- რეპერი — Benchmark
- შენობა საცხოვრებელი — Residential Building
- შენობა არასაცხოვრებელი — Non-Residential Building
- ბენზინ გასამართი სადგური — Patrol Station
- ღობე — Fence
- ხიდი — Bridge
- რ/ბ მილი — RC Culvert
- ლითონის მილი — Steel Culvert
- წყალსადენი მილი — Water-Pipe-line
- გაზსადენი მილი — Gas-Pipe-line
- ნავთობსადენი მილი — Oil-Pipe-Line
- ეკლესია — Church
- სასაფლაო — Cemetery
- ლითონის ზღუდარი — Guardrail
- ბეტონის ზღუდარი — New Jersey
- ლუქი — Sealing-Wax
- ჭა — Well
- რკინიგზა — Railway
- შლაგბაუმი — Barrier
- ელ. გადამცემი ხაზი — Power Line
- ელ. ბოძი — Power Post
- ხე — Tree
- ბუჩქი — Bush
- საგზაო ნიშანი — Road Signs
- შუქნიშანი — Light Signal

შენიშვნა: | Note:

დამკვეთი Customer	ჩხოროწყუს მუნიციპალიტეტი Chkhorotsku Municipality		
პროექტის დასახელება Project Name	ჩხოროწყუ-ზუგდიდის გზატკეცილიდან სოფელ კირცხის მიმართულებით, შუა სამეგრელოს გზამდე ასფალტო-ბეტონის საფარის მოწყობის მუშა პროექტი From Chkhorotsku-Zugdidi highway to the direqtion of village Kirtsxi to the middle of Samegrelo asfalt concrete havement working projeqt		
კონსულტანტი Consultant	შ.პ.ს. "გეომეფი" L.T.D. "GEOMAP"	ID. 215149177 ქ. სენაკი, რუსთაველის ქ.№227 ქ. თბილისი, მარტავას ქ. 35/37 ტელ: 599 99 94 95, 790 99 19 29 ელ. ფოსტა: info@geomap.ge Rustaveli Str. #227, senaki, Georgia Shartava Str. #35/37, Tbilisi, Georgia Tel: 599 99 94 95, 790 99 19 29 Email: info@geomap.ge	
დირექტორი Manager	დ. კვარაცხელია D. Kvaratskhelia		
პრ. მენეჯერი Pr. Manager	მ. ჩიქოვანი M. Chikovani		
დაპროექტა Designed	გ. ბერაია G. Beraia		
დამტკიცა Approved			
დასახელება Title	გზის გეგმა Top View		
ნახაზის ორიგინალური ზომა A3(420x297) Original Drawing Size A3(420x297)			
მასშტაბი Scale	H=1:1000 V=1:100	თარიღი Date	2015
ნახაზი № Drawing #	TV-017		