


ტიპი 1-1

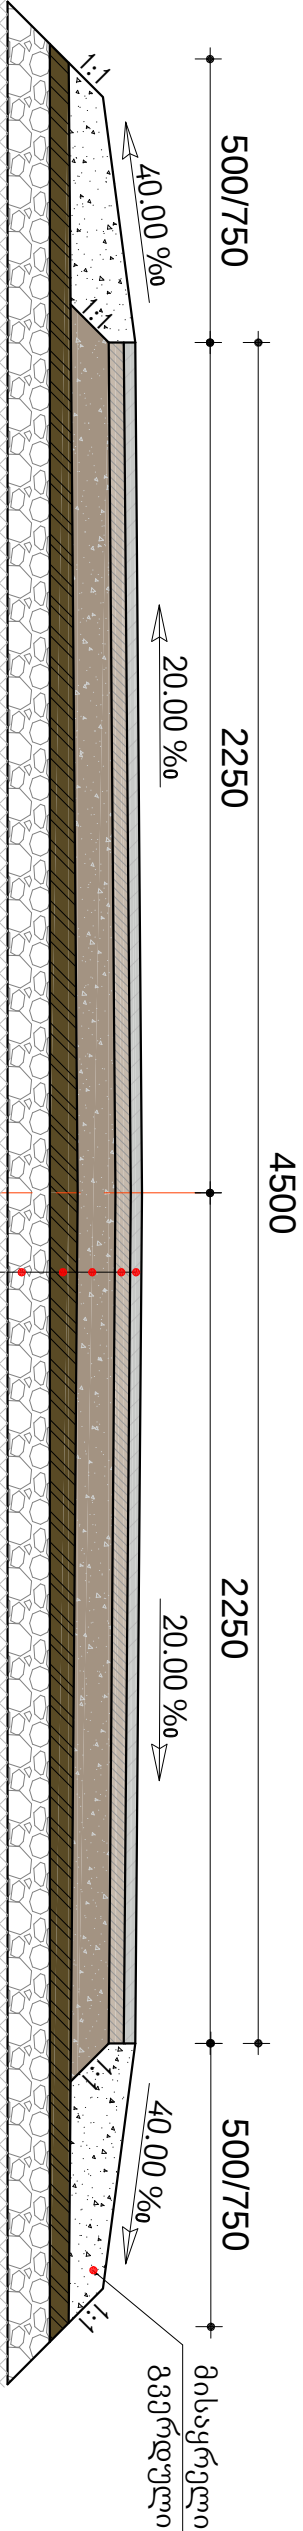

გზის ღერძი

წერილობარცვლოვანი მკვერივი ღორღოვანი ასფალტობეტონის ცხელი ნარევი სისქით 30 მმ
მსხვილმზარცვლოვანი ფორიოვანი ღორღოვანი ასფალტობეტონის ცხელი ნარევი სისქით 40 მმ
ღორღი ფრაქციული 40 მმ სისქით 100 მმ
შემასწორებელი ქვიშა-ხრემოვანი ფენა
ქვიშა-ხრემოვანი საფუძველი

დამკვეთი Customer		ჩხოროწყუს მუნიციპალიტეტი Chkhorotsku Municipality	
პროექტის დასახელება Project Name		ჩხოროწყუ-შუგდოდის გზატკეცილოდან სოფელ კორცხის მიმართულებით, შუგ სამკვერდის გზამდე ასფალტო-ბეტონის საფარის მოწყობის მუშა პროექტი From Chkhorotsku-Zugdidi highway to the direction of village Kortsxi to the middle of Samgrelo asphalt concrete pavement works project	
კონსულტანტი Consultant		შ.პ.ს. "გეომეფი" L.T.D. "GEOMIFA"  შ. 215149177 ქ. თბილისი, მარტავა ქ. №35/37 ტელ: 599 72 55 77 ქ. სიხაქო, რესპუბლიკა ქ. №227 ტელ: 591 16 30 16, 790 99 19 29 ელ. ფოსტა: info@geomifa.ge Shartava Str. #35/37, Tbilisi, Georgia Batistavi Str. #227, Samgrelo Georgia Tel: 591 16 30 16, 790 99 19 29 Email: info@geomifa.ge	
დირექტორი Manager	დ. კვარაცხელია D. Kvaratskhelia	პრ. მენეჯერი Pr. Manager	მ. ჩიქოვანი M. Chikviani
დააპროექტა Designed	გ. ბერია G. Beria	დაამტკიცა Approved	
დასახელება Title		საგზაო სამუშაოს კონსტრუქცია ტიპი 1-1 The construction of the road surface	
		ნახაზის ორიგინალური ზომა: A3(420x297) Original Drawing Size A3(420x297)	ნახაზის № Drawing #
		მასშტაბი Scale	1:20
		ნახაზის № Drawing #	C R-001