
## ტიპი 3-3

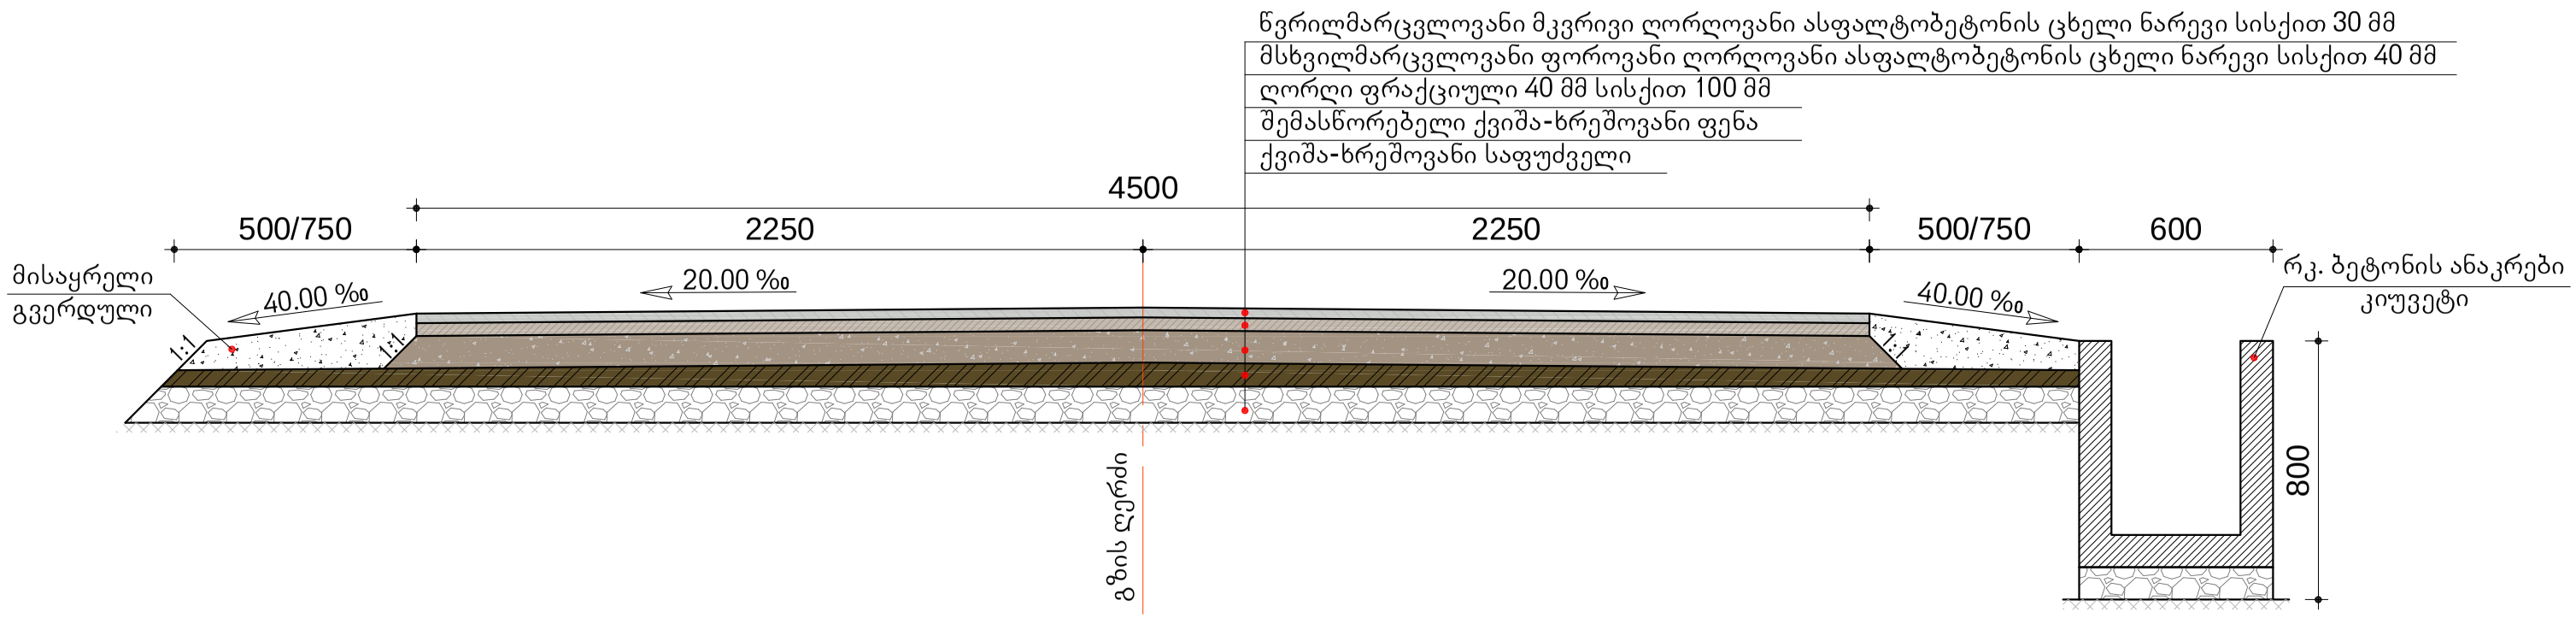


| | | | | | | | | | |
|---|---|---|---|---|---|---|---|---|---|
| დამკვეთი *Customer* | ჩხოროწყუს მუნიციპალიტეტი<br>*Chkhorotsku Municipality* | პროექტის დასახელება *Project Name* | ჩხოროწყუ-ზუგდიდის გზატკეცილიდან სოფელ კირცხის მიმართულებით, შუა სამეგრელოს გზამდე ასფალტო-ბეტონის საფარის მოწყობის მუშა პროექტი<br>*From Chkhorotsku-Zugdidi highway to the direqtion of village Kirtsxi to the middle of Samegrelo asfalt concrete havement working projeqt* | კონსულტანტი *Consultant* | შ.პ.ს. "გეომეფი"<br>*L.T.D. "GEOMAP"* | *ID. 215149177*<br>*ქ. თბილისი, შარტავას ქ.№35/37*<br>*ტელ: 599 72 55 77*<br>*ქ. სენაკი, რუსთაველის ქ.№227*<br>*ტელ: 591 16 30 16, 790 99 19 29*<br>*ელ. ფოსტა: info@geomap.ge*<br>*Shartava Str. #35/37, Tbilisi, Georgia*<br>*Tel: 599 72 55 77*<br>*Rustaveli Str. #227, Senaki, Georgia*<br>*Tel: 591 16 30 16, 790 99 19 29*<br>*Email: info@geomap.ge* | დირექტორი *Manager* | დ. კვარაცხელია<br>*D. Kvaratskhelia* | დაამტკიცა *Approved* | | დასახელება *Title* | საგზაო სამოსის კონსტრუქცია ტიპი 3-3<br>*The construction of the road surface* | ნახაზის ორიგინალური ზომა *A3(420x297)*<br>*Original Drawing Size A3(420x297)* |
| | | | | | | | პრ. მენეჯერი *Pr. Manager* | მ. ჩიქოვანი<br>*M. Chiqovani* | | | | | მასშტაბი *Scale* 1:20 |
| | | | | | | | დააპროექტა *Designed* | გ. ბერაია<br>*G. Beraia* | | | | | ნახაზი № *Drawing #* C R-00 3 |