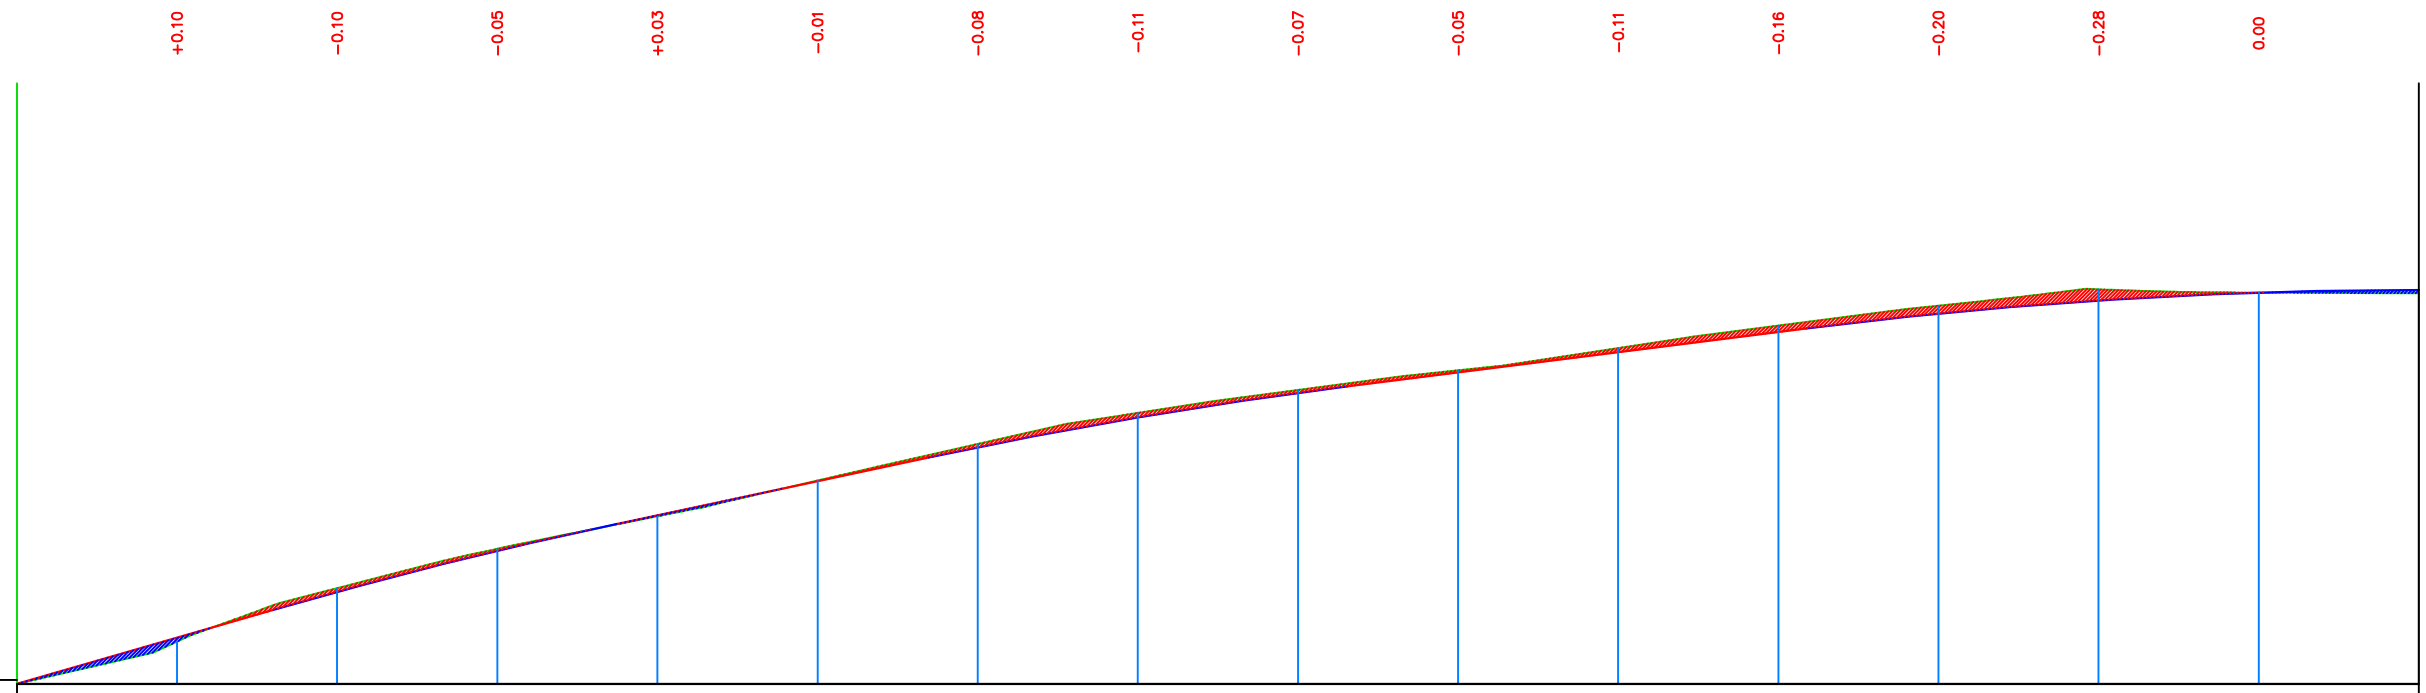

მ 1:500 ჰორიზონტალური
მ 1:100 ვერტიკალური

M 1 : 500 Horizontal
M 1 : 100 Vertical

არსებული და საპროექტო მონაკვეთები *Existing and projected data*	
განივი პროფილის ტიპი *Cross-profile type* (მარჯვენა *Left* / მარცხენა *Right*)	
საპროექტო მონაკვეთის *Design details* — ქანობი, % ვერტიკალური მრუდები, მ *Slope, % vertical curves, m*	57.70‰ · 32.01 · 0+74,70 R - 2840 K - 42.7 · 42.61‰ · 39.17 · 1+66,13 R - 3011 K - 52.3 · 25.23‰ · 57.35 · 2+99,68 R - 3021 K - 76.5 · 59.96
საპროექტო ნიშნულები, მ *Desing markers , m*	215,90 · 217,06 · 218,20 · 219,23 · 220,12 · 220,97 · 221,81 · 222,56 · 223,17 · 223,68 · 224,19 · 224,69 · 225,15 · 225,48 · 225,68 · 225,74
დაფიქსირებული ნიშნულები *The actual data* — მიწის ნიშნულები, მ *Surfase markers , m*	215,90 · 216,96 · 218,29 · 219,28 · 220,09 · 220,98 · 221,89 · 222,67 · 223,24 · 223,73 · 224,29 · 224,85 · 225,35 · 225,76 · 225,67 · 225,66
მანძილები, მ *Distances , m*	20 · 20 · 20 · 20 · 20 · 20 · 20 · 20 · 20 · 20 · 20 · 20 · 20 · 20 · 20 · 20
პიკეტი *Pickett*	0 · 1 · 2 · 3
მრუდები გეგმაზე *The curves plan*	26,07 · L= 24,00 K= 12,00 · y - 1°23'29" R - 135,00 L - 3,28 · L= 24,00 K= 12,00 · 1,96 · L= 6,81 K= 3,40 · y - 3°08'23" R - 135,00 L - 7,40 · L= 1,35 K= 0,67 · 43,05 · y - 3°06'08" R - 174,36 L - 94,45 · 1,78 · L= 24,00 K= 12,00 · y - 0°31'42" R - 135,00 L - 1,25 · L= 24,00 K= 12,00 · 19,58

დამკვეთი *Customer*	ჩხოროწყუს მუნიციპალიტეტი *Chkhorotsku Municipality*	პროექტის დასახელება *Project Name*	ჩხოროწყუ-ზუგდიდის გზატკეცილიდან სოფელ კირცხის მიმართულებით, შუა სამეგრელოს გზამდე ასფალტო-ბეტონის საფარის მოწყობის მუშა პროექტი *From Chkhorotsku-Zugdidi highway to the direqtion of village Kirtsxi to the middle of Samegrelo asfalt concrete havement working projeqt*	კონსულტანტი *Consultant*	შ.პ.ს. "ჯეომეფი" *L.T.D. "GEOMAP"*	*ID. 215149177* *ქ. სენაკი, რუსთაველის ქ.№227* *ქ. თბილისი, შარტავას ქ. 35/37* *ტელ: 599 99 94 95, 790 99 19 29* *ელ. ფოსტა: info@geomap.ge* *Rustaveli Str. #227, senaki, Georgia* *Shartava Str. #35/37, Tbilisi, Georgia* *Tel: 599 99 94 95, 790 99 19 29* *Email: info@geomap.ge*	დირექტორი *Manager* — დ. კვარაცხელია *D. Kvaratskhelia* პრ. მენეჯერი *Pr. Manager* — მ. ჩიქოვანი *M. Chikovani* დააპროექტა *Designed* — გ. ბერაია *G. Beraia*	დამტკიცა *Approved*	

დასახელება *Title*	გრძივი ჭრილი *Longitudinal Section*	ნახაზის ორიგინალური ზომა *A3(420x297)* *Original Drawing Size A3(420x297)*	
		მასშტაბი *Scale* H=1:500 V=1:50	თარიღი *Date* 2015
		ნახაზი № *Drawing #*	LS-001