


## პკ. 21+84-ზე რკ/ბეტონის არხის მოწყობა ცხაურით

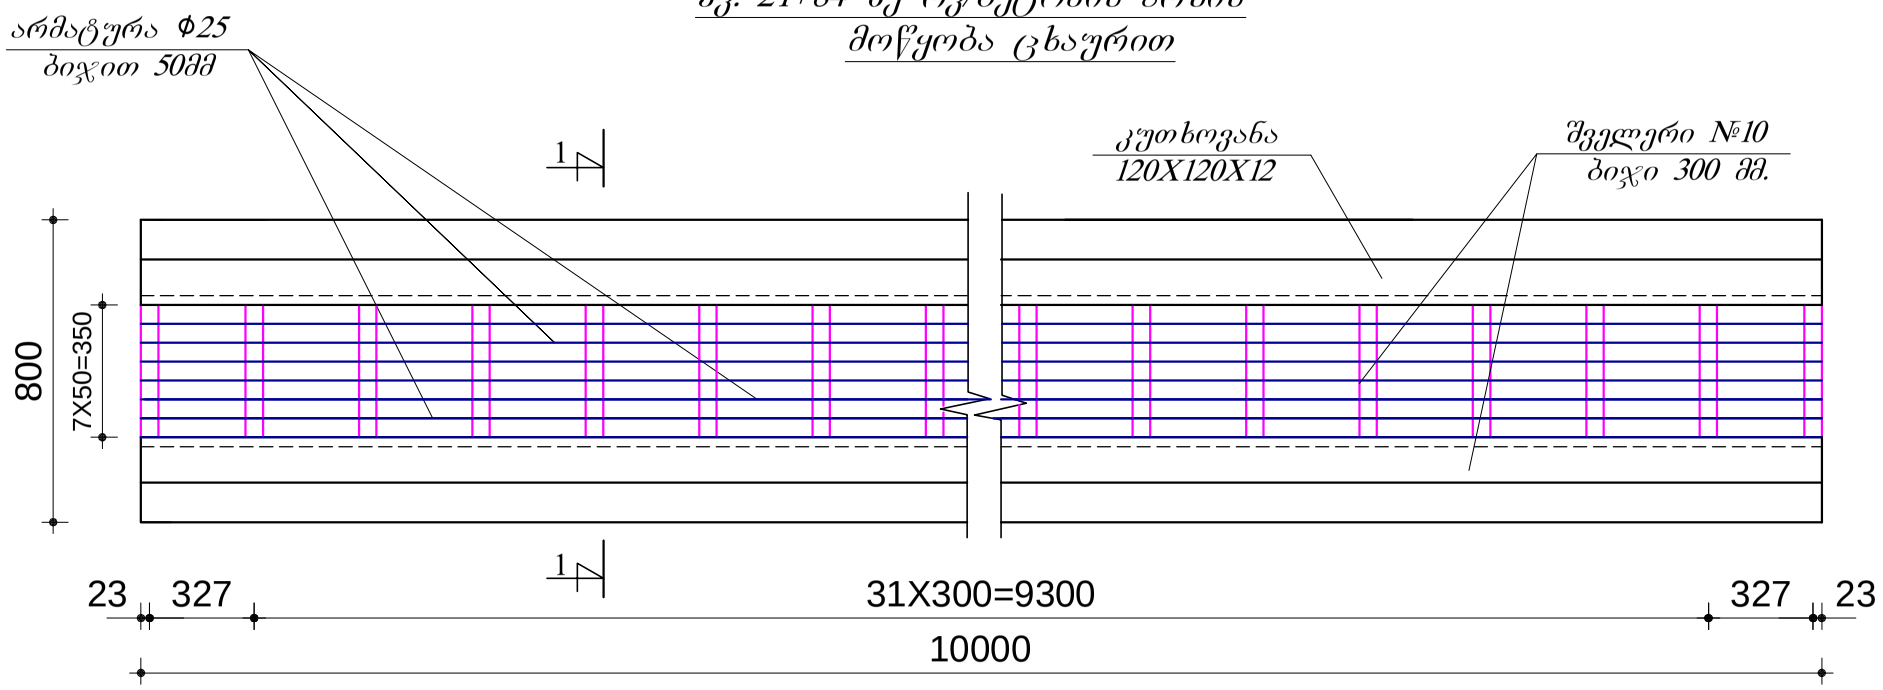


## ჭრილი 1-1

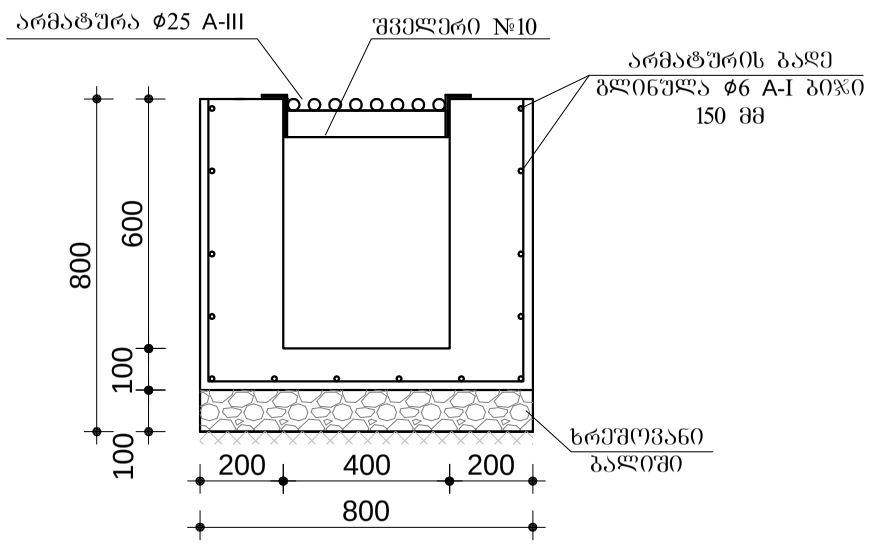


## რკ/ბეტონის არხისა და მასზე ცხაურის მოწყობის სქემატური ნახაზი

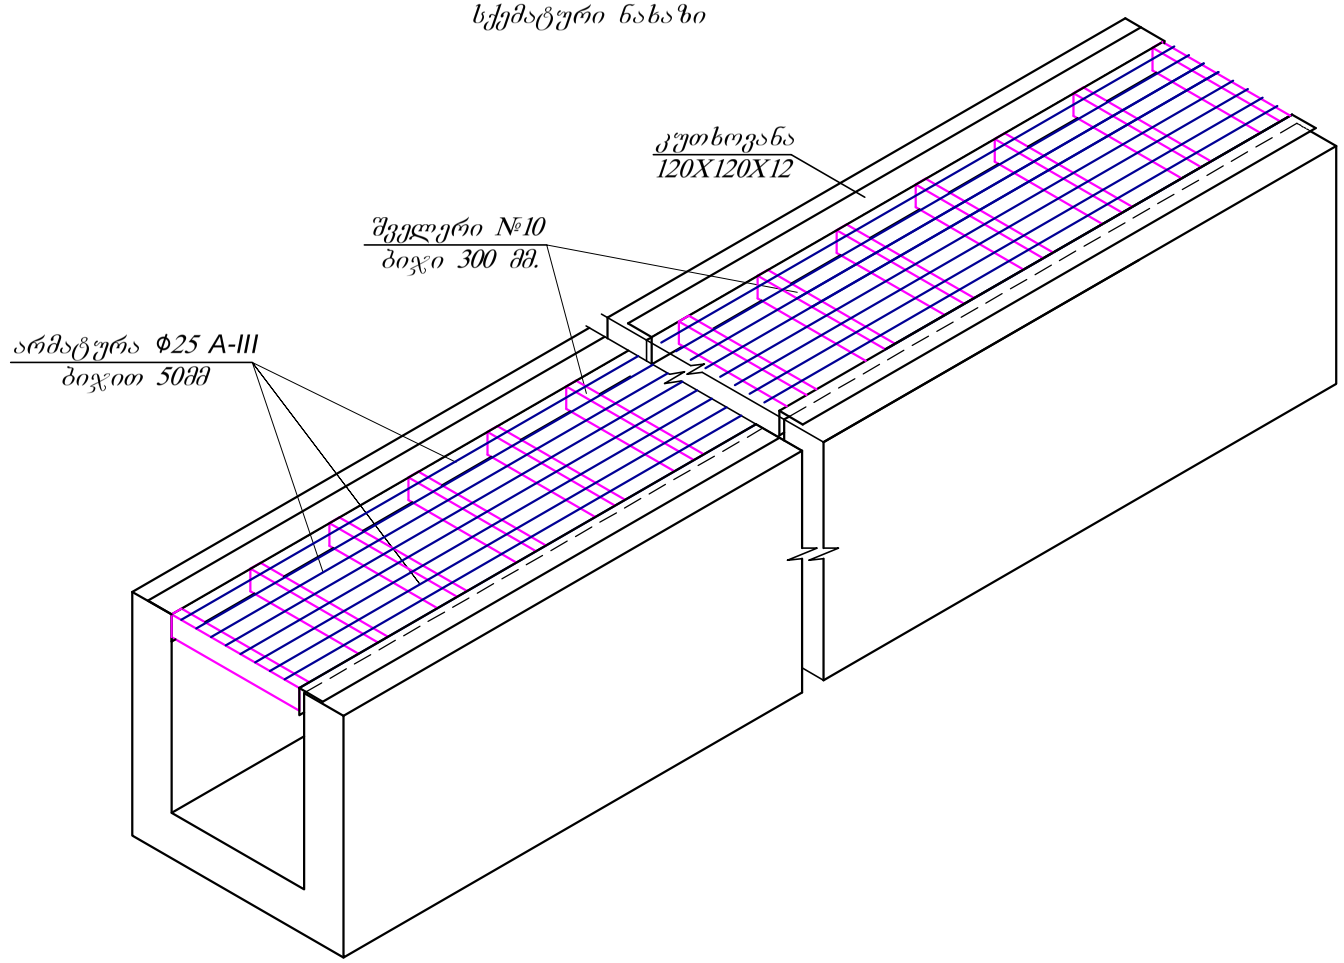


| | | | | | | | |
|---|---|---|---|---|---|---|---|
| დამკვეთი Customer | ჩხოროწყუს მუნიციპალიტეტი<br>Chkhorotsku Municipality | პროექტის დასახელება Project Name | ჩხოროწყუ-ზუგდიდის გზატკეცილიდან სოფელ კირცხის მიმართულებით, შუა სამეგრელოს გზამდე ასფალტო-ბეტონის საფარის მოწყობის მუშა პროექტი<br>From Chkhorotsku-Zugdidi highway to the direqtion of village Kirtsxi to the middle of Samegrelo asfalt concrete havement working projeqt | კონსულტანტი Consultant | შ.პ.ს. "გეომეფი"<br>L.T.D. "GEOMAP" | ID. 215149177<br>ქ. თბილისი, შარტავას ქ.№35/37<br>ტელ: 599 72 55 77<br>ქ. სენაკი, რუსთაველის ქ.№227<br>ტელ: 591 16 30 16, 790 99 19 29<br>ელ. ფოსტა: info@geomap.ge<br>Shartava Str. #35/37, Tbilisi, Georgia<br>Tel: 599 72 55 77<br>Rustaveli Str. #227, Senaki, Georgia<br>Tel: 591 16 30 16, 790 99 19 29<br>Email: info@geomap.ge | დირექტორი Manager: დ. კვარაცხელია D. Kvaratskhelia<br>პრ. მენეჯერი Pr. Manager: მ. ჩიქოვანი M. Chiqovani<br>დააპროექტა Designed: გ. ბერაია G. Beraia | დაამტკიცა Approved | | დასახელება Title | რკინა/ბეტონის არხის მოწყობა ცხაურით პკ. - 21+84<br>Rainforced concrete lattice chanel km. - 21+84 | ნახაზის ორიგინალური ზომა A3(420x297)<br>Original Drawing Size A3(420x297)<br>მასშტაბი Scale<br>ნახაზი № Drawing # RL-003 |