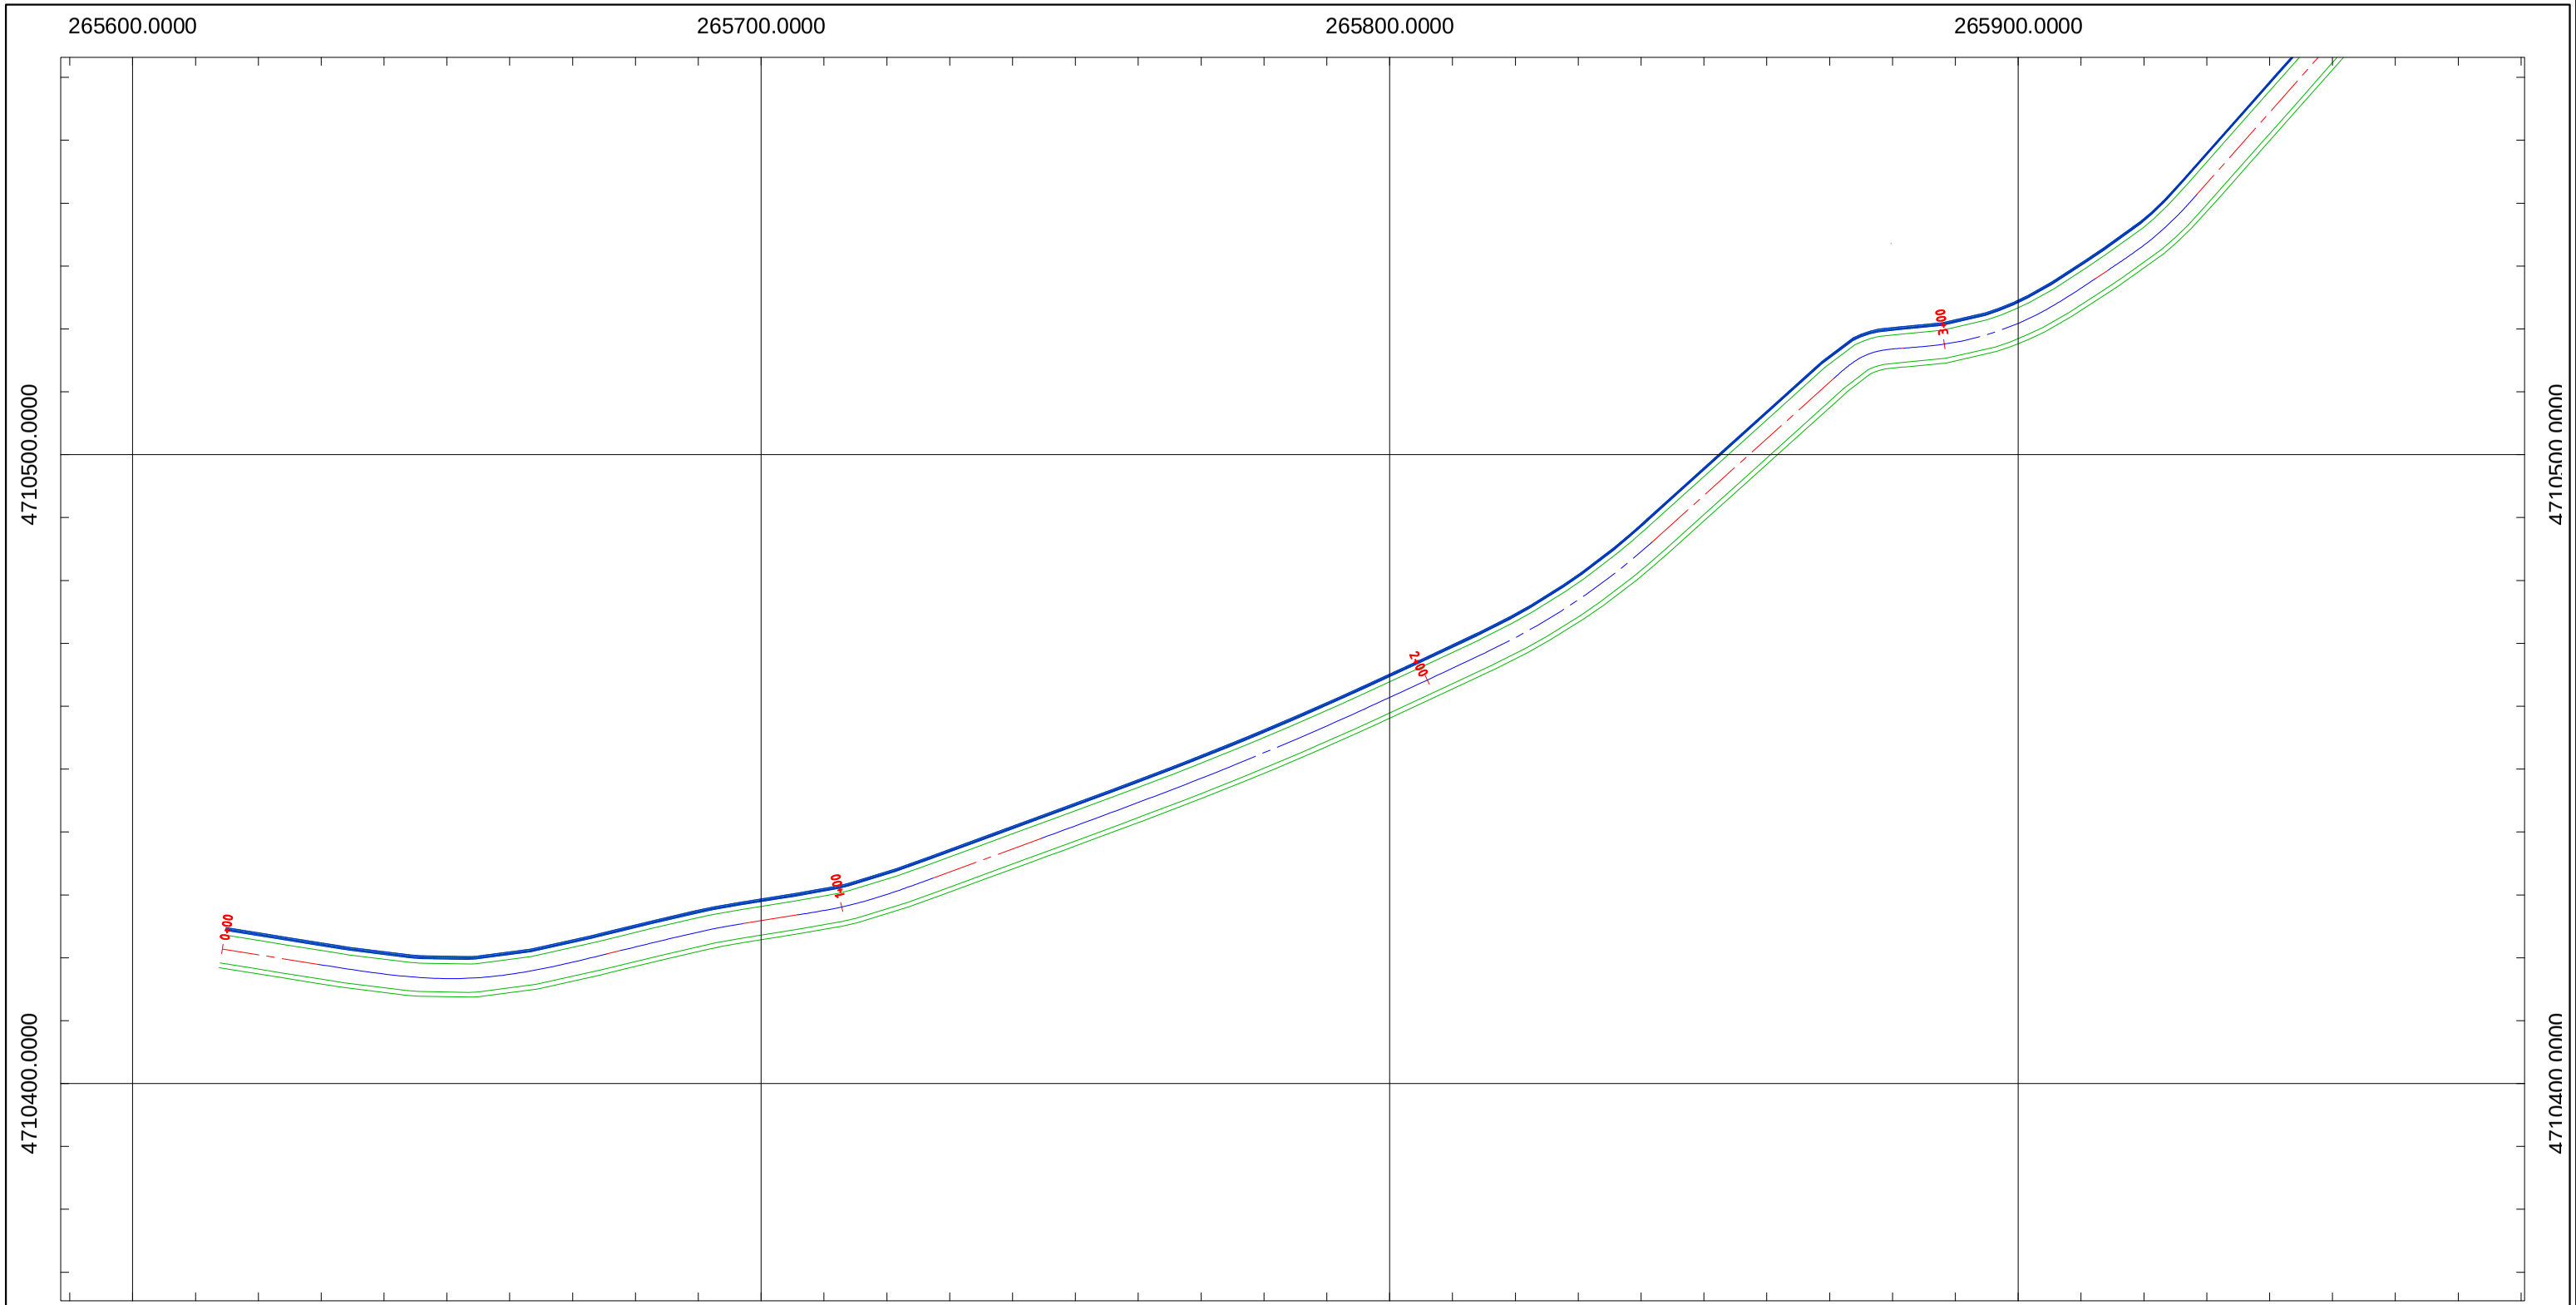

ლეგენდა | *Legend*

შენიშვნა: | *Note:*

საპროექტო ელემენტები | *Designed Elements*

- ასფალტის ან ბეტონის საფარი — *Asphalt or Concrete Pavement*
- ხრეშოვანი გვერდული — *Gravel Shoulder*
- კიუვეტი — *Ditch*
- ჭრილი — *Excavation*
- ყრილი — *Fill*
- ბერმა — *Berm*
- რ/ბ კედელი — *RC Wall*
- გაბიონის კედელი — *Gabion Wall*
- ახალი წრიული მილი — *New Circular Culvert*
- ახალი ოთკუთხა მილი — *New Box Culvert*

არსებული ტოპოგრაფიული ელემენტები | *Existing Topography Elements*

- რეპერი — *Benchmark*
- შენობა საცხოვრებელი — *Residential Building*
- შენობა არასაცხოვრებელი — *Non-Residential Building*
- ბენზინ გასამართი სადგური — *Patrol Station*
- ღობე — *Fence*
- ხიდი — *Bridge*
- რ/ბ მილი — *RC Culvert*
- ლითონის მილი — *Steel Culvert*
- წყალსადენი მილი — *Water-Pipe-line*
- გაზსადენი მილი — *Gas-Pipe-line*
- ნავთობსადენი მილი — *Oil-Pipe-Line*
- ეკლესია — *Church*
- სასაფლაო — *Cemetery*
- ლითონის ზღუდარი — *Guardrail*
- ბეტონის ზღუდარი — *New Jersey*
- ლუქი — *Sealing-Wax*
- ჭა — *Well*
- რკინიგზა — *Railway*
- შლაგბაუმი — *Barrier*
- ელ. გადამცემი ხაზი — *Power Line*
- ელ. ბოძი — *Power Post*
- ხე — *Tree*
- ბუჩქი — *Bush*
- საგზაო ნიშანი — *Road Signs*
- შუქნიშანი — *Light Signal*

დამკვეთი *Customer*	ჩხოროწყუს მუნიციპალიტეტი *Chkhorotsku Municipality*
პროექტის დასახელება *Project Name*	სოფელ ნაკიანის ცენტრალური გზის სარეაბილიტაციო სამუშაოების, I ეტაპის მუშა პროექტი *Village Nakiani's main road's rehabilitation project*
კონსულტანტი *Consultant*	შ.პ.ს. "გეომეფი" *L.T.D. "GEOMAP"*

ID. 215149177
ქ. სენაკი, რუსთაველის ქ.№227
ქ. თბილისი, შარტავას ქ. 35/37
ტელ: 599 99 94 95, 790 99 19 29
ელ. ფოსტა: info@geomap.ge
Rustaveli Str. #227, senaki, Georgia
Shartava Str. #35/37, Tbilisi, Georgia
Tel: 599 99 94 95, 790 99 19 29
Email: info@geomap.ge

დირექტორი *Manager*	დ. კვარაცხელია *D. Kvaratskhelia*	
პრ. მენეჯერი *Pr. Manager*	მ. ჩიქოვანი *M. Chikovani*	
დააპროექტა *Designed*	გ. ბერაია *G. Beraia*	
დამტკიცა *Approved*		
დასახელება *Title*	გზის გეგმა *Top View*	
ნახაზის ორიგინალური ზომა *A3(420x297)* *Original Drawing Size A3(420x297)*		
მასშტაბი *Scale* H=1:1000 V=1:100	თარიღი *Date* 2015	
ნახაზი № *Drawing #*	TV-001	

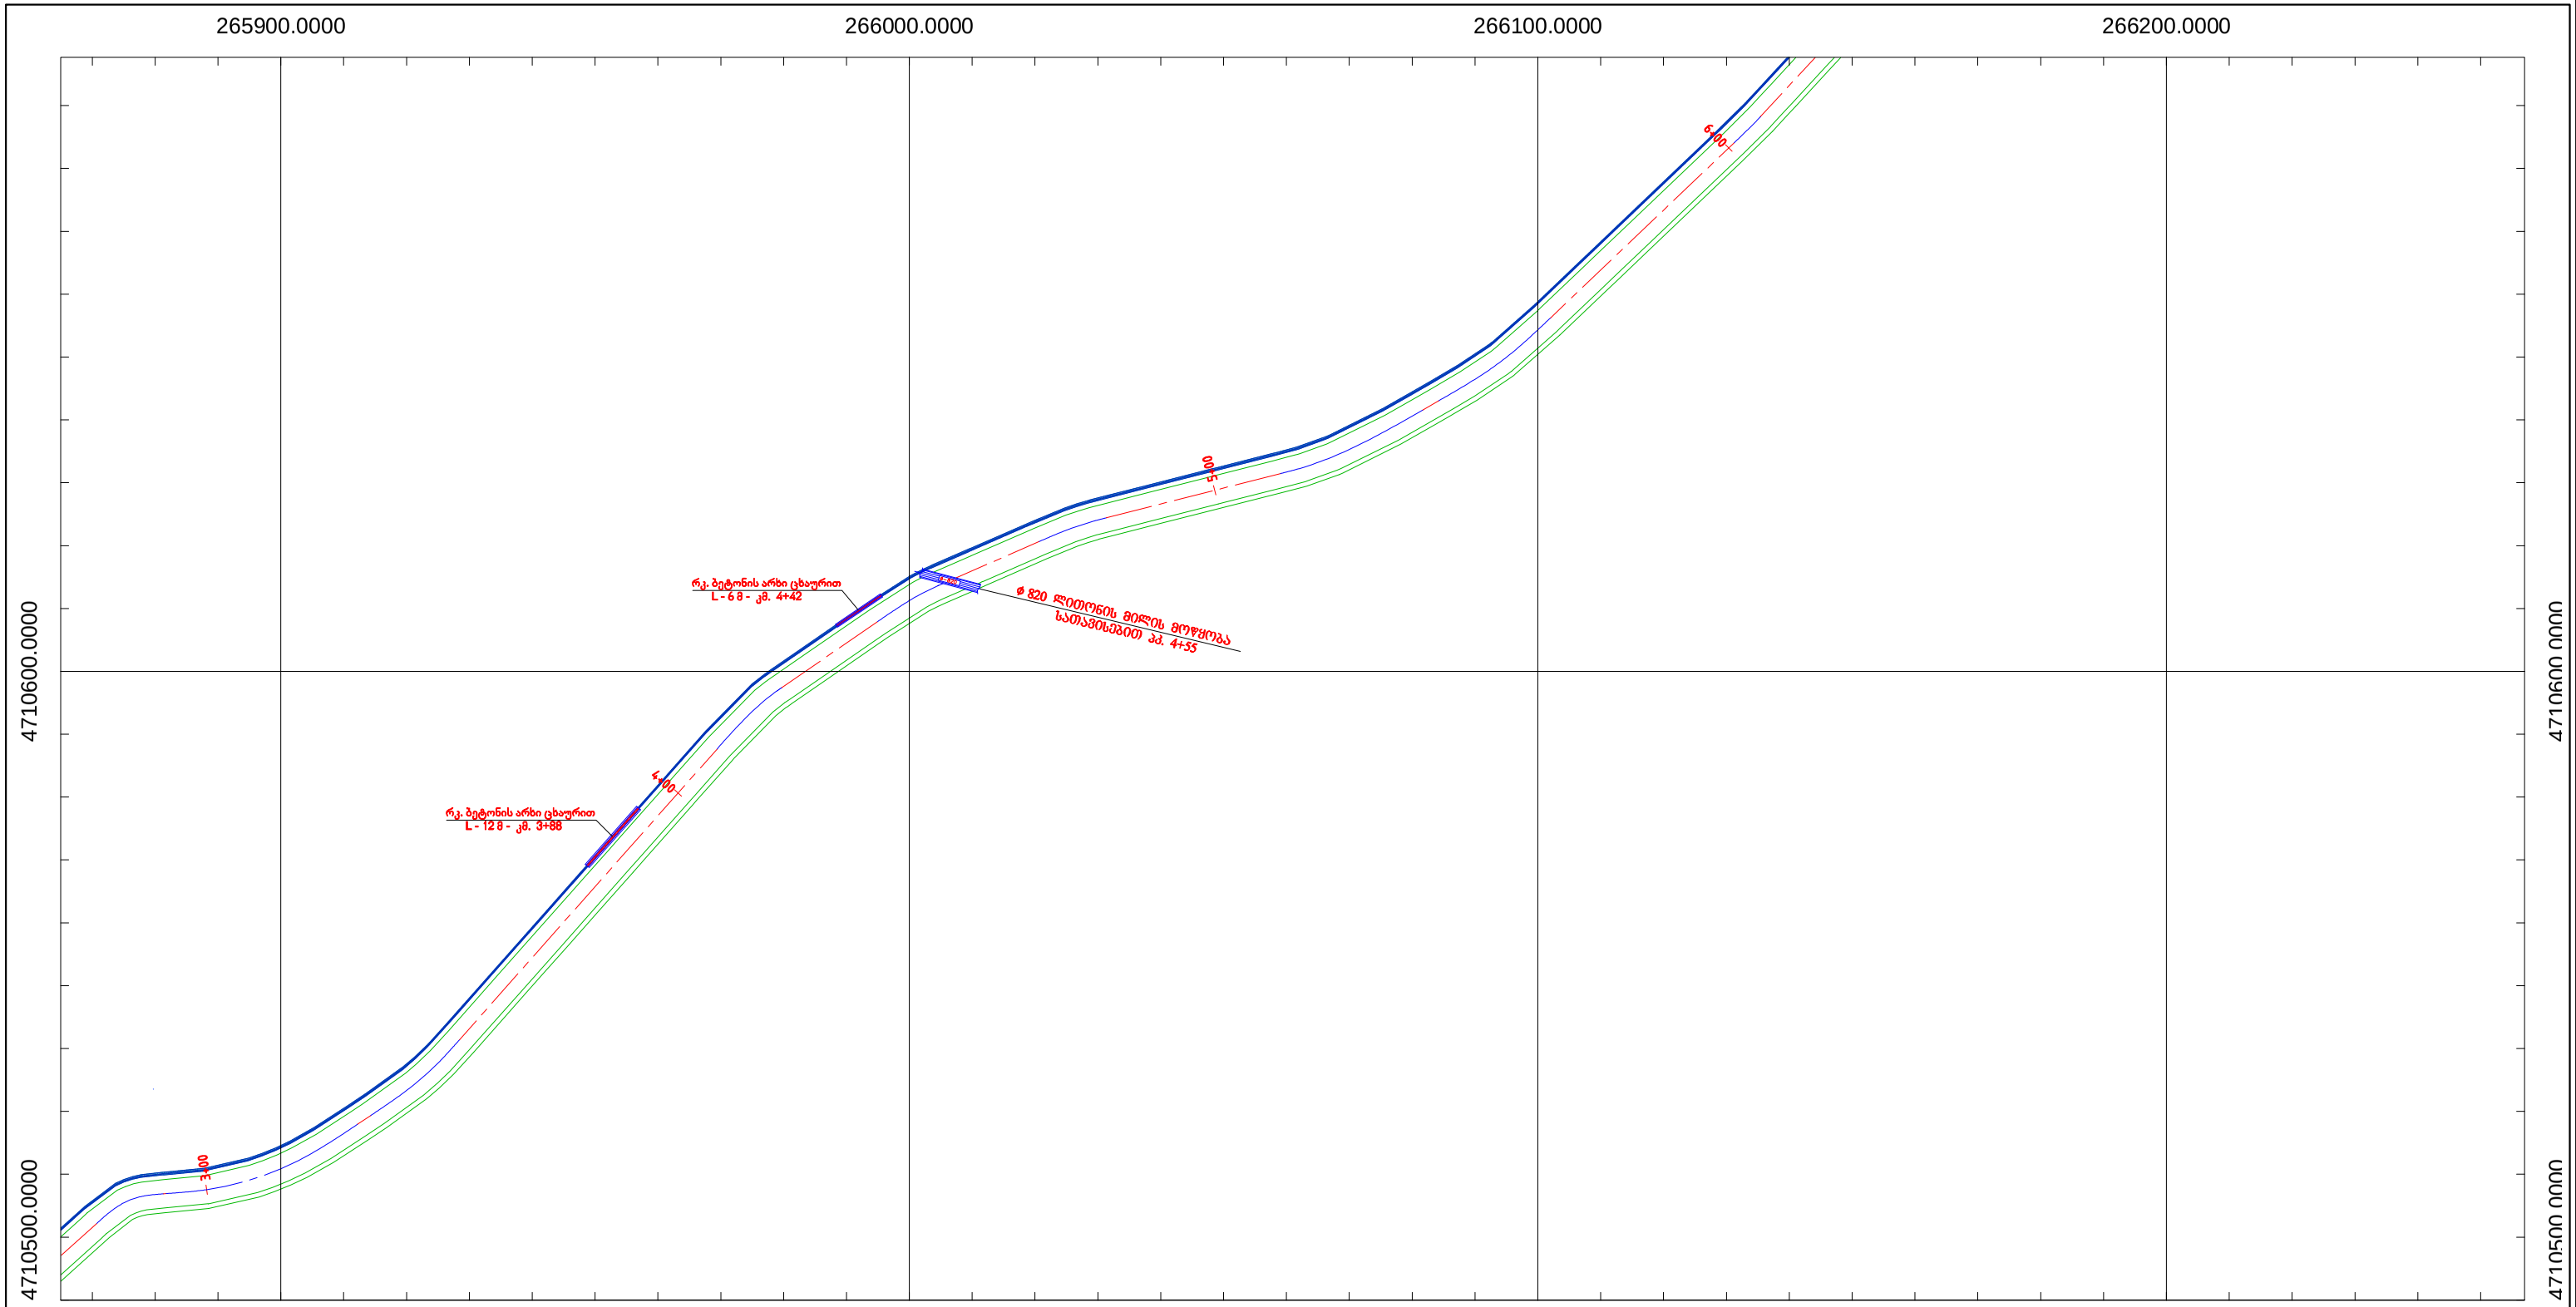

ლეგენდა | *Legend*

შენიშვნა: | *Note:*

საპროექტო ელემენტები | *Designed Elements*

- ასფალტის ან ბეტონის საფარი — *Asphalt or Concrete Pavement*
- ხრეშოვანი გვერდული — *Gravel Shoulder*
- კიუვეტი — *Ditch*
- ჭრილი — *Excavation*
- ყრილი — *Fill*
- ბერმა — *Berm*
- რ/ბ კედელი — *RC Wall*
- გაბიონის კედელი — *Gabion Wall*
- ახალი წრიული მილი — *New Circular Culvert*
- ახალი ოთკუთხა მილი — *New Box Culvert*

არსებული ტოპოგრაფიული ელემენტები | *Existing Topography Elements*

- რეპერი — *Benchmark*
- შენობა საცხოვრებელი — *Residential Building*
- შენობა არასაცხოვრებელი — *Non-Residential Building*
- ბენზინ გასამართი სადგური — *Patrol Station*
- ღობე — *Fence*
- ხიდი — *Bridge*
- რ/ბ მილი — *RC Culvert*
- ლითონის მილი — *Steel Culvert*
- წყალსადენი მილი — *Water-Pipe-line*
- გაზსადენი მილი — *Gas-Pipe-line*
- ნავთობსადენი მილი — *Oil-Pipe-Line*
- ეკლესია — *Church*
- სასაფლაო — *Cemetery*
- ლითონის ზღუდარი — *Guardrail*
- ბეტონის ზღუდარი — *New Jersey*
- ლუქი — *Sealing-Wax*
- ჭა — *Well*
- რკინიგზა — *Railway*
- შლაგბაუმი — *Barrier*
- ელ. გადამცემი ხაზი — *Power Line*
- ელ. ბოძი — *Power Post*
- ხე — *Tree*
- ბუჩქი — *Bush*
- საგზაო ნიშანი — *Road Signs*
- შუქნიშანი — *Light Signal*

დამკვეთი *Customer*	ჩხოროწყუს მუნიციპალიტეტი *Chkhorotsku Municipality*
პროექტის დასახელება *Project Name*	სოფელ ნაკიანის ცენტრალური გზის სარეაბილიტაციო სამუშაოების, I ეტაპის მუშა პროექტი *Village Nakiani's main road's rehabilitation project*
კონსულტანტი *Consultant*	შ.პ.ს. "გეომეფი" *L.T.D. "GEOMAP"*

ID. 215149177
ქ. სენაკი, რუსთაველის ქ.№227
ქ. თბილისი, შარტავას ქ. 35/37
ტელ: 599 99 94 95, 790 99 19 29
ელ. ფოსტა: *info@geomap.ge*
Rustaveli Str. #227, senaki, Georgia
Shartava Str. #35/37, Tbilisi, Georgia
Tel: 599 99 94 95, 790 99 19 29
Email: info@geomap.ge

დირექტორი *Manager*	დ. კვარაცხელია *D. Kvaratskhelia*	
პრ. მენეჯერი *Pr. Manager*	მ. ჩიქოვანი *M. Chikovani*	
დააპროექტა *Designed*	გ. ბერაია *G. Beraia*	
დამტკიცა *Approved*		
დასახელება *Title*	გზის გეგმა *Top View*	
ნახაზის ორიგინალური ზომა *A3(420x297)* *Original Drawing Size A3(420x297)*		
მასშტაბი *Scale* H=1:1000 V=1:100	თარიღი *Date* 2015	
ნახაზი № *Drawing #*	TV-002	

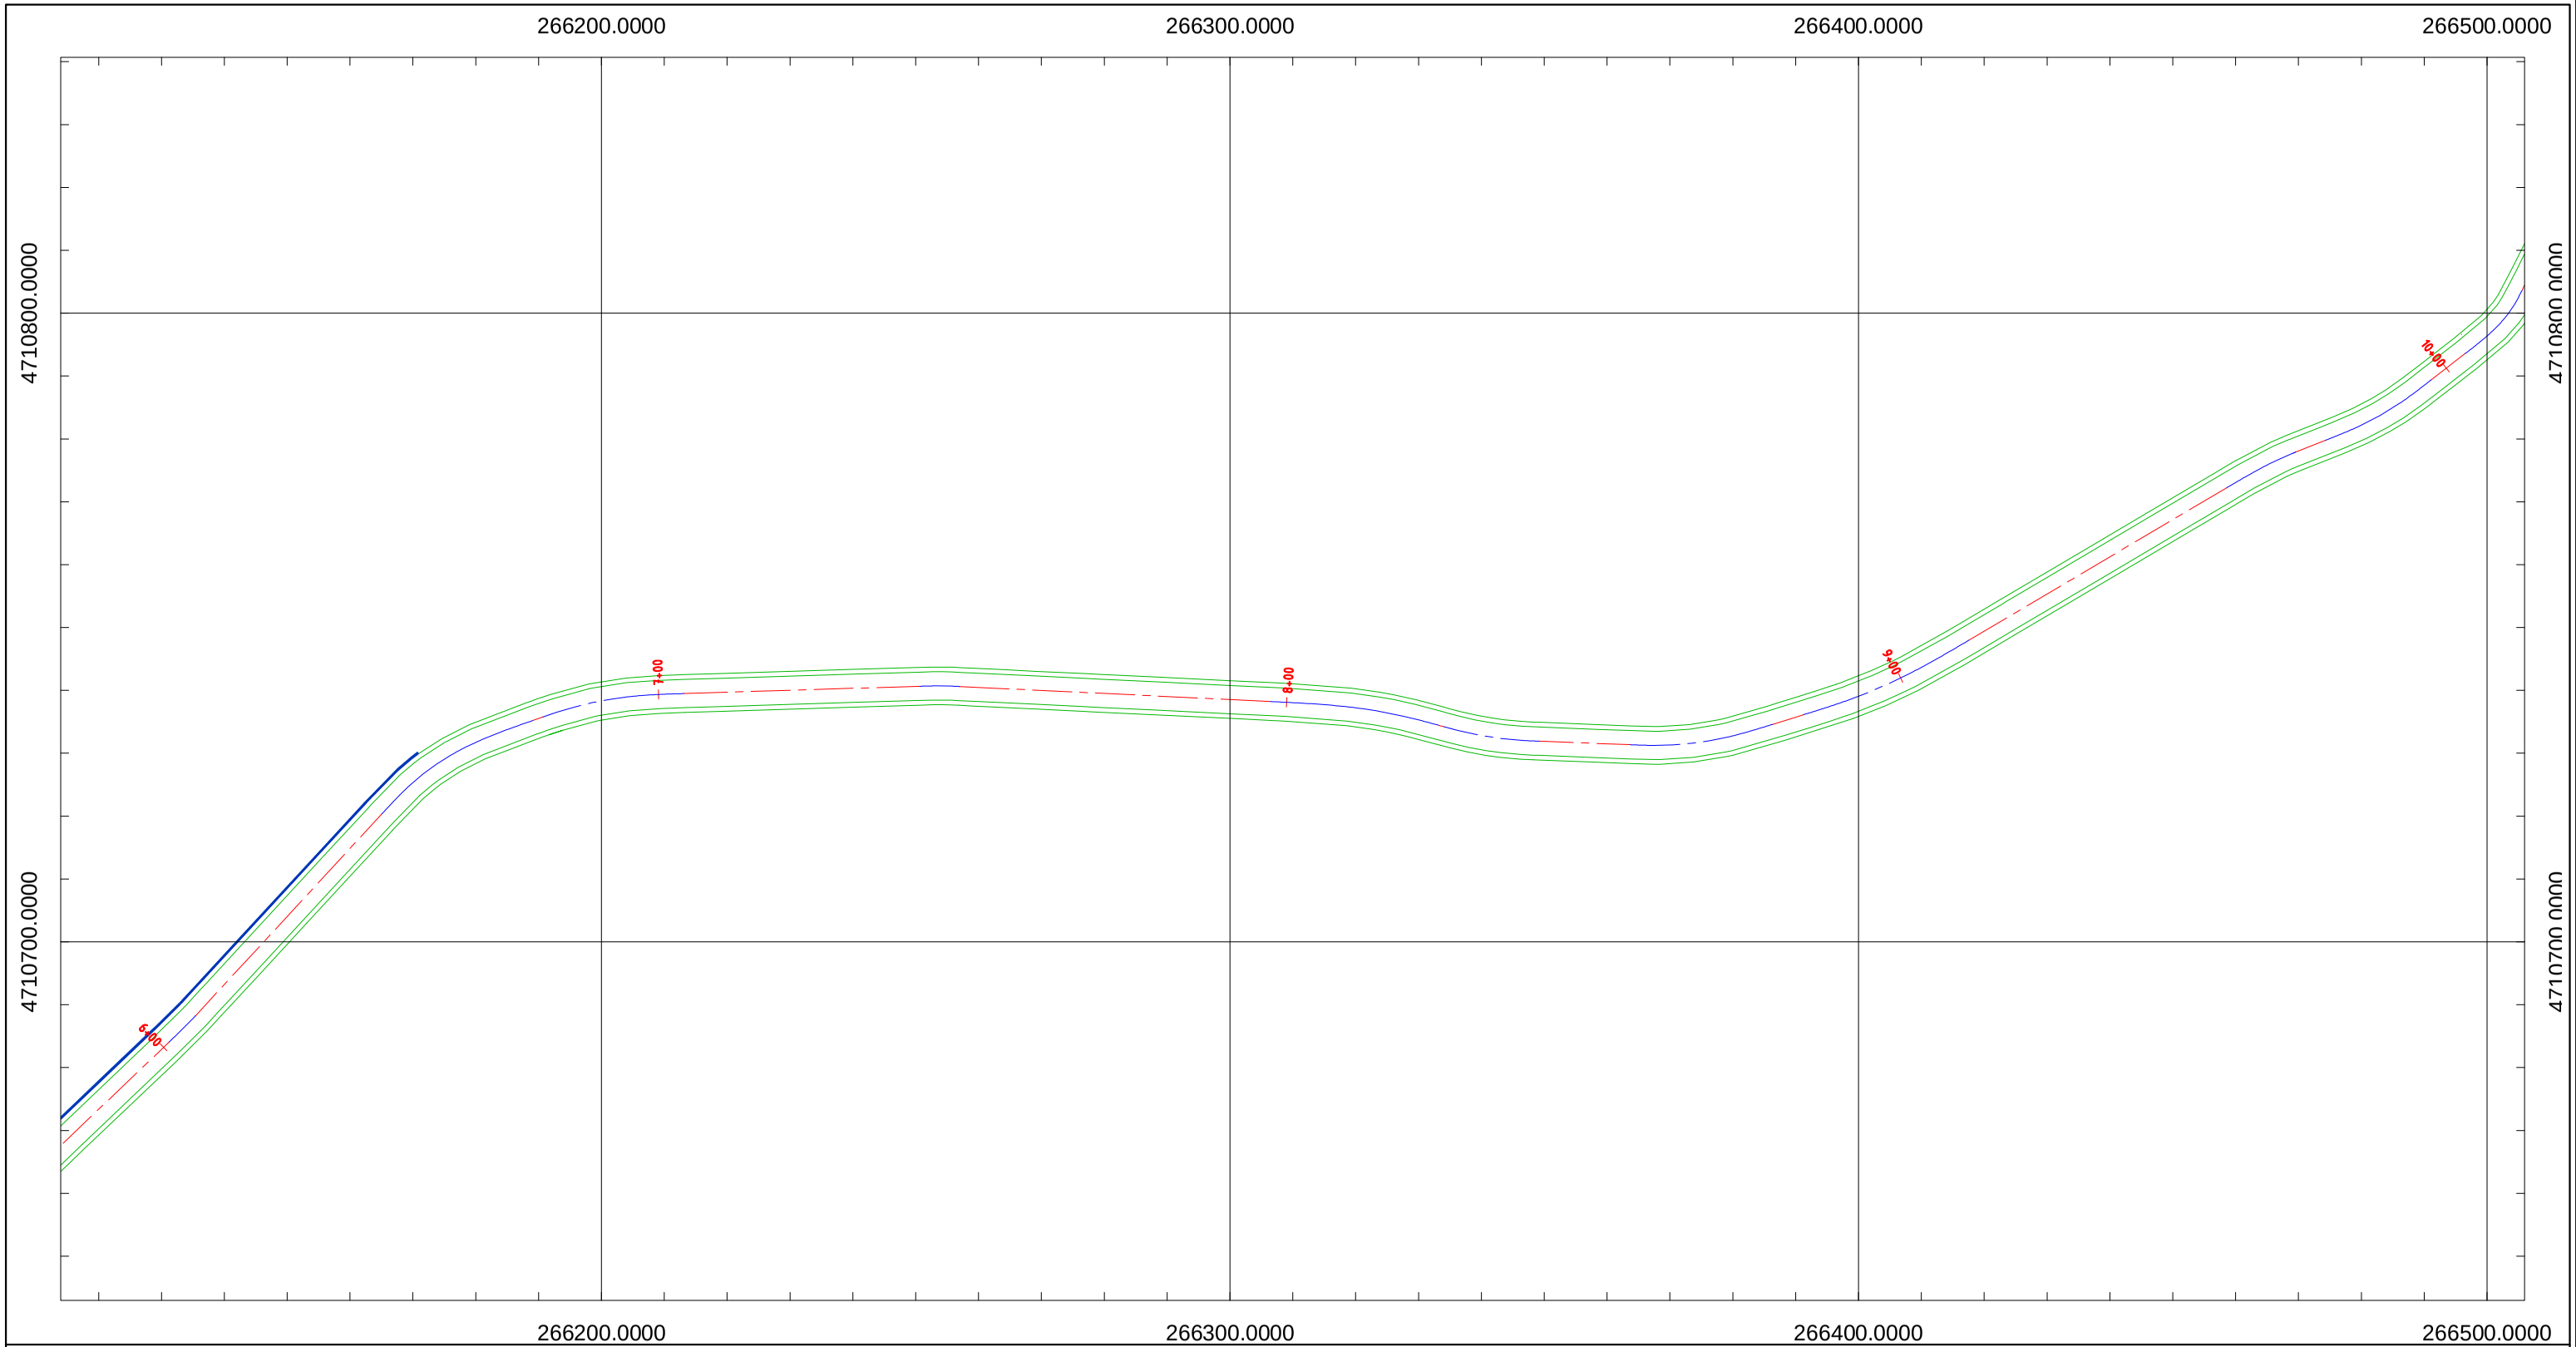

ლეგენდა | *Legend*

საპროექტო ელემენტები | *Designed Elements*

- ასფალტის ან ბეტონის საფარი — *Asphalt or Concrete Pavement*
- ხრეშოვანი გვერდული — *Gravel Shoulder*
- კიუვეტი — *Ditch*
- ჭრილი — *Excavation*
- ყრილი — *Fill*
- ბერმა — *Berm*
- რ/ბ კედელი — *RC Wall*
- გაბიონის კედელი — *Gabion Wall*
- ახალი წრიული მილი — *New Circular Culvert*
- ახალი ოთკუთხა მილი — *New Box Culvert*

არსებული ტოპოგრაფიული ელემენტები | *Existing Topography Elements*

- რეპერი — *Benchmark*
- შენობა საცხოვრებელი — *Residential Building*
- შენობა არასაცხოვრებელი — *Non-Residential Building*
- ბენზინ გასამართი სადგური — *Patrol Station*
- ღობე — *Fence*
- ხიდი — *Bridge*
- რ/ბ მილი — *RC Culvert*
- ლითონის მილი — *Steel Culvert*
- წყალსადენი მილი — *Water-Pipe-line*
- გაზსადენი მილი — *Gas-Pipe-line*
- ნავთობსადენი მილი — *Oil-Pipe-Line*
- ეკლესია — *Church*
- სასაფლაო — *Cemetery*
- ლითონის ზღუდარი — *Guardrail*
- ბეტონის ზღუდარი — *New Jersey*
- ლუქი — *Sealing-Wax*
- ჭა — *Well*
- რკინიგზა — *Railway*
- შლაგბაუმი — *Barrier*
- ელ. გადამცემი ხაზი — *Power Line*
- ელ. ბოძი — *Power Post*
- ხე — *Tree*
- ბუჩქი — *Bush*
- საგზაო ნიშანი — *Road Signs*
- შუქნიშანი — *Light Signal*

შენიშვნა: | *Note:*

დამკვეთი *Customer*: ჩხოროწყუს მუნიციპალიტეტი — *Chkhorotsku Municipality*

პროექტის დასახელება *Project Name*: სოფელ ნაკიანის ცენტრალური გზის სარეაბილიტაციო სამუშაოების, I ეტაპის მუშა პროექტი — *Village Nakiani's main road's rehabilitation project*

კონსულტანტი *Consultant*: შ.პ.ს. "გეომეფი" / *L.T.D. "GEOMAP"*

ID. 215149177
ქ. სენაკი, რუსთაველის ქ.№227
ქ. თბილისი, შარტავას ქ. 35/37
ტელ: 599 99 94 95, 790 99 19 29
ელ. ფოსტა: info@geomap.ge

Rustaveli Str. #227, senaki, Georgia
Shartava Str. #35/37, Tbilisi, Georgia
Tel: 599 99 94 95, 790 99 19 29
Email: info@geomap.ge

დირექტორი *Manager*	დ. კვარაცხელია *D. Kvaratskhelia*	
პრ. მენეჯერი *Pr. Manager*	მ. ჩიქოვანი *M. Chikovani*	
დააპროექტა *Designed*	გ. ბერაია *G. Beraia*	

დამტკიცება *Approved*:

დასახელება *Title*: გზის გეგმა — *Top View*

ნახაზის ორიგინალური ზომა *A3(420x297)* — *Original Drawing Size A3(420x297)*	
მასშტაბი *Scale* H=1:1000 V=1:100	თარიღი *Date* 2015
ნახაზი № *Drawing #*	TV-003

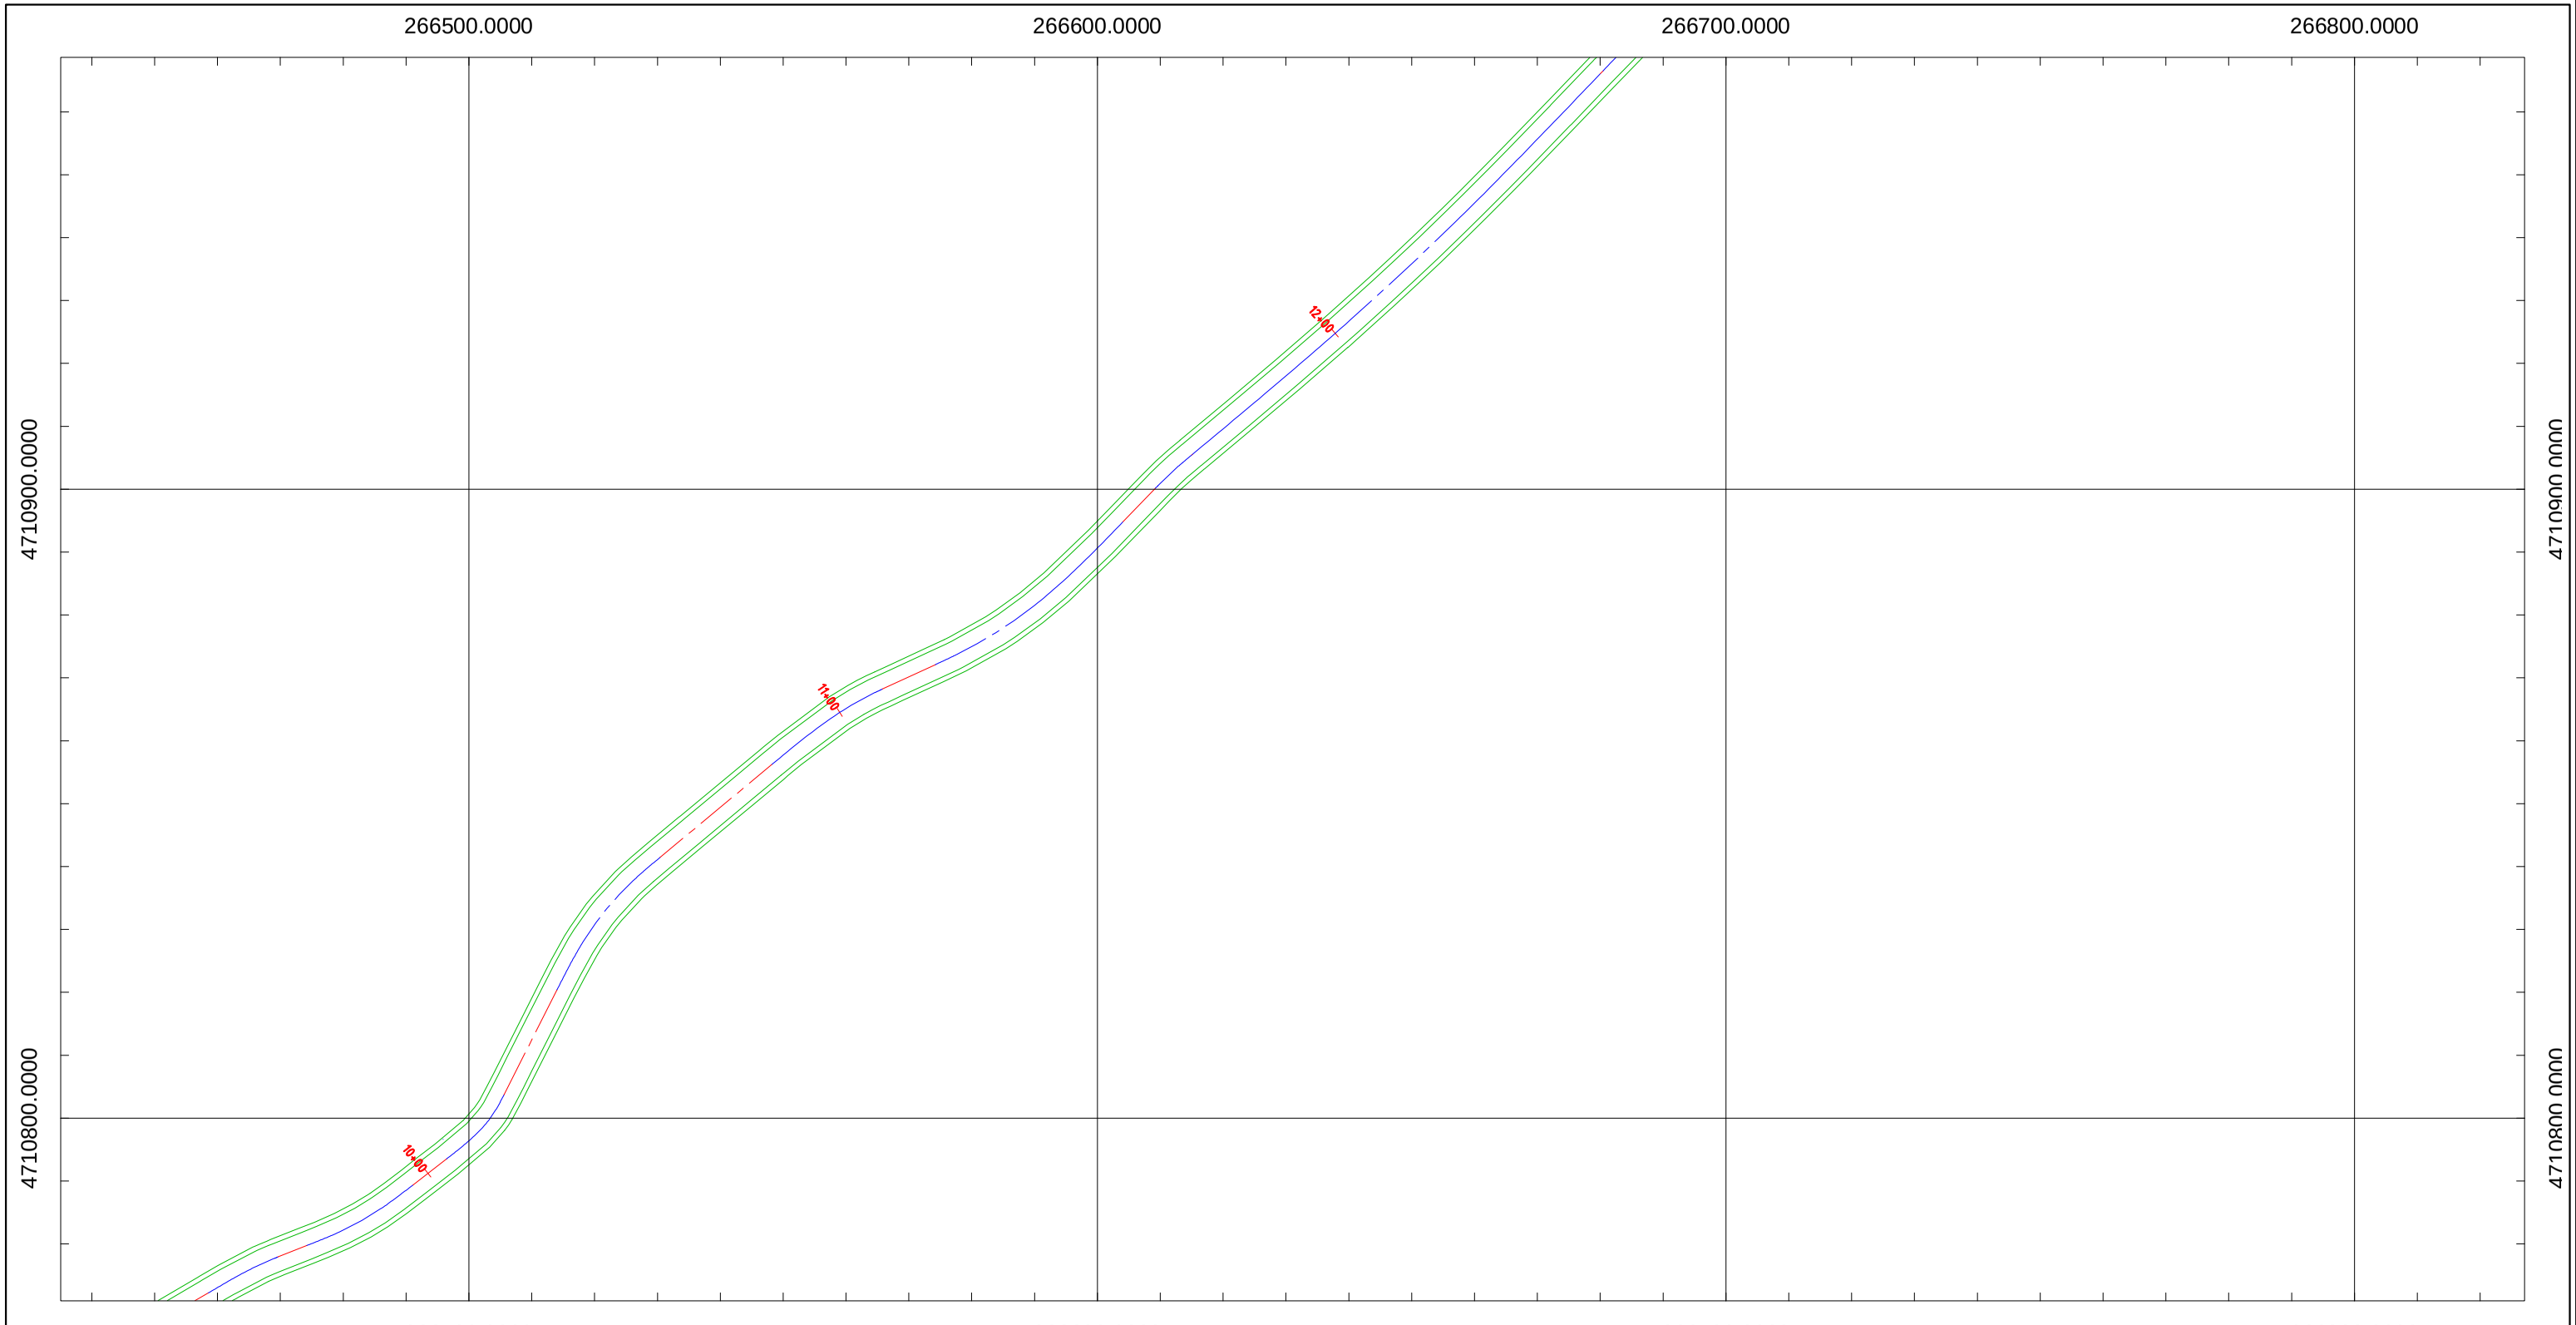

ლეგენდა | *Legend*

საპროექტო ელემენტები | *Designed Elements*

- ასფალტის ან ბეტონის საფარი — *Asphalt or Concrete Pavement*
- ხრეშოვანი გვერდული — *Gravel Shoulder*
- კიუვეტი — *Ditch*
- ჭრილი — *Excavation*
- ყრილი — *Fill*
- ბერმა — *Berm*
- რ/ბ კედელი — *RC Wall*
- გაბიონის კედელი — *Gabion Wall*
- ახალი წრიული მილი — *New Circular Culvert*
- ახალი ოთკუთხა მილი — *New Box Culvert*

არსებული ტოპოგრაფიული ელემენტები | *Existing Topography Elements*

- რეპერი — *Benchmark*
- შენობა საცხოვრებელი — *Residential Building*
- შენობა არასაცხოვრებელი — *Non-Residential Building*
- ბენზინ გასამართი სადგური — *Patrol Station*
- ღობე — *Fence*
- ხიდი — *Bridge*
- რ/ბ მილი — *RC Culvert*
- ლითონის მილი — *Steel Culvert*
- წყალსადენი მილი — *Water-Pipe-line*
- გაზსადენი მილი — *Gas-Pipe-line*
- ნავთობსადენი მილი — *Oil-Pipe-Line*
- ეკლესია — *Church*
- სასაფლაო — *Cemetery*
- ლიითონის ზღუდარი — *Guardrail*
- ბეტონის ზღუდარი — *New Jersey*
- ლუქი — *Sealing-Wax*
- ჭა — *Well*
- რკინიგზა — *Railway*
- შლაგბაუმი — *Barrier*
- ელ. გადამცემი ხაზი — *Power Line*
- ელ. ბოძი — *Power Post*
- ხე — *Tree*
- ბუჩქი — *Bush*
- საგზაო ნიშანი — *Road Signs*
- შუქნიშანი — *Light Signal*

შენიშვნა: | *Note:*

დამკვეთი *Customer*	ჩხოროწყუს მუნიციპალიტეტი *Chkhorotsku Municipality*
პროექტის დასახელება *Project Name*	სოფელ ნაკიანის ცენტრალური გზის სარეაბილიტაციო სამუშაოების, I ეტაპის მუშა პროექტი *Village Nakiani's main road's rehabilitation project*
კონსულტანტი *Consultant*	შ.პ.ს. "გეომეფი" *L.T.D. "GEOMAP"*

ID. 215149177
ქ. სენაკი, რუსთაველის ქ.№227
ქ. თბილისი, შარტავას ქ. 35/37
ტელ: 599 99 94 95, 790 99 19 29
ელ. ფოსტა: info@geomap.ge

Rustaveli Str. #227, senaki, Georgia
Shartava Str. #35/37, Tbilisi, Georgia
Tel: 599 99 94 95, 790 99 19 29
Email: info@geomap.ge

დირექტორი *Manager*	დ. კვარაცხელია *D. Kvaratskhelia*	დამტკიცება *Approved*
პრ. მენეჯერი *Pr. Manager*	მ. ჩიქოვანი *M. Chikovani*	
დააპროექტა *Designed*	გ. ბერაია *G. Beraia*	

დასახელება *Title*: გზის გეგმა *Top View*

ნახაზის ორიგინალური ზომა *Original Drawing Size*	*A3(420x297)*
მასშტაბი *Scale*	*H=1:1000 V=1:100*
თარიღი *Date*	*2015*
ნახაზი № *Drawing #*	*TV-004*

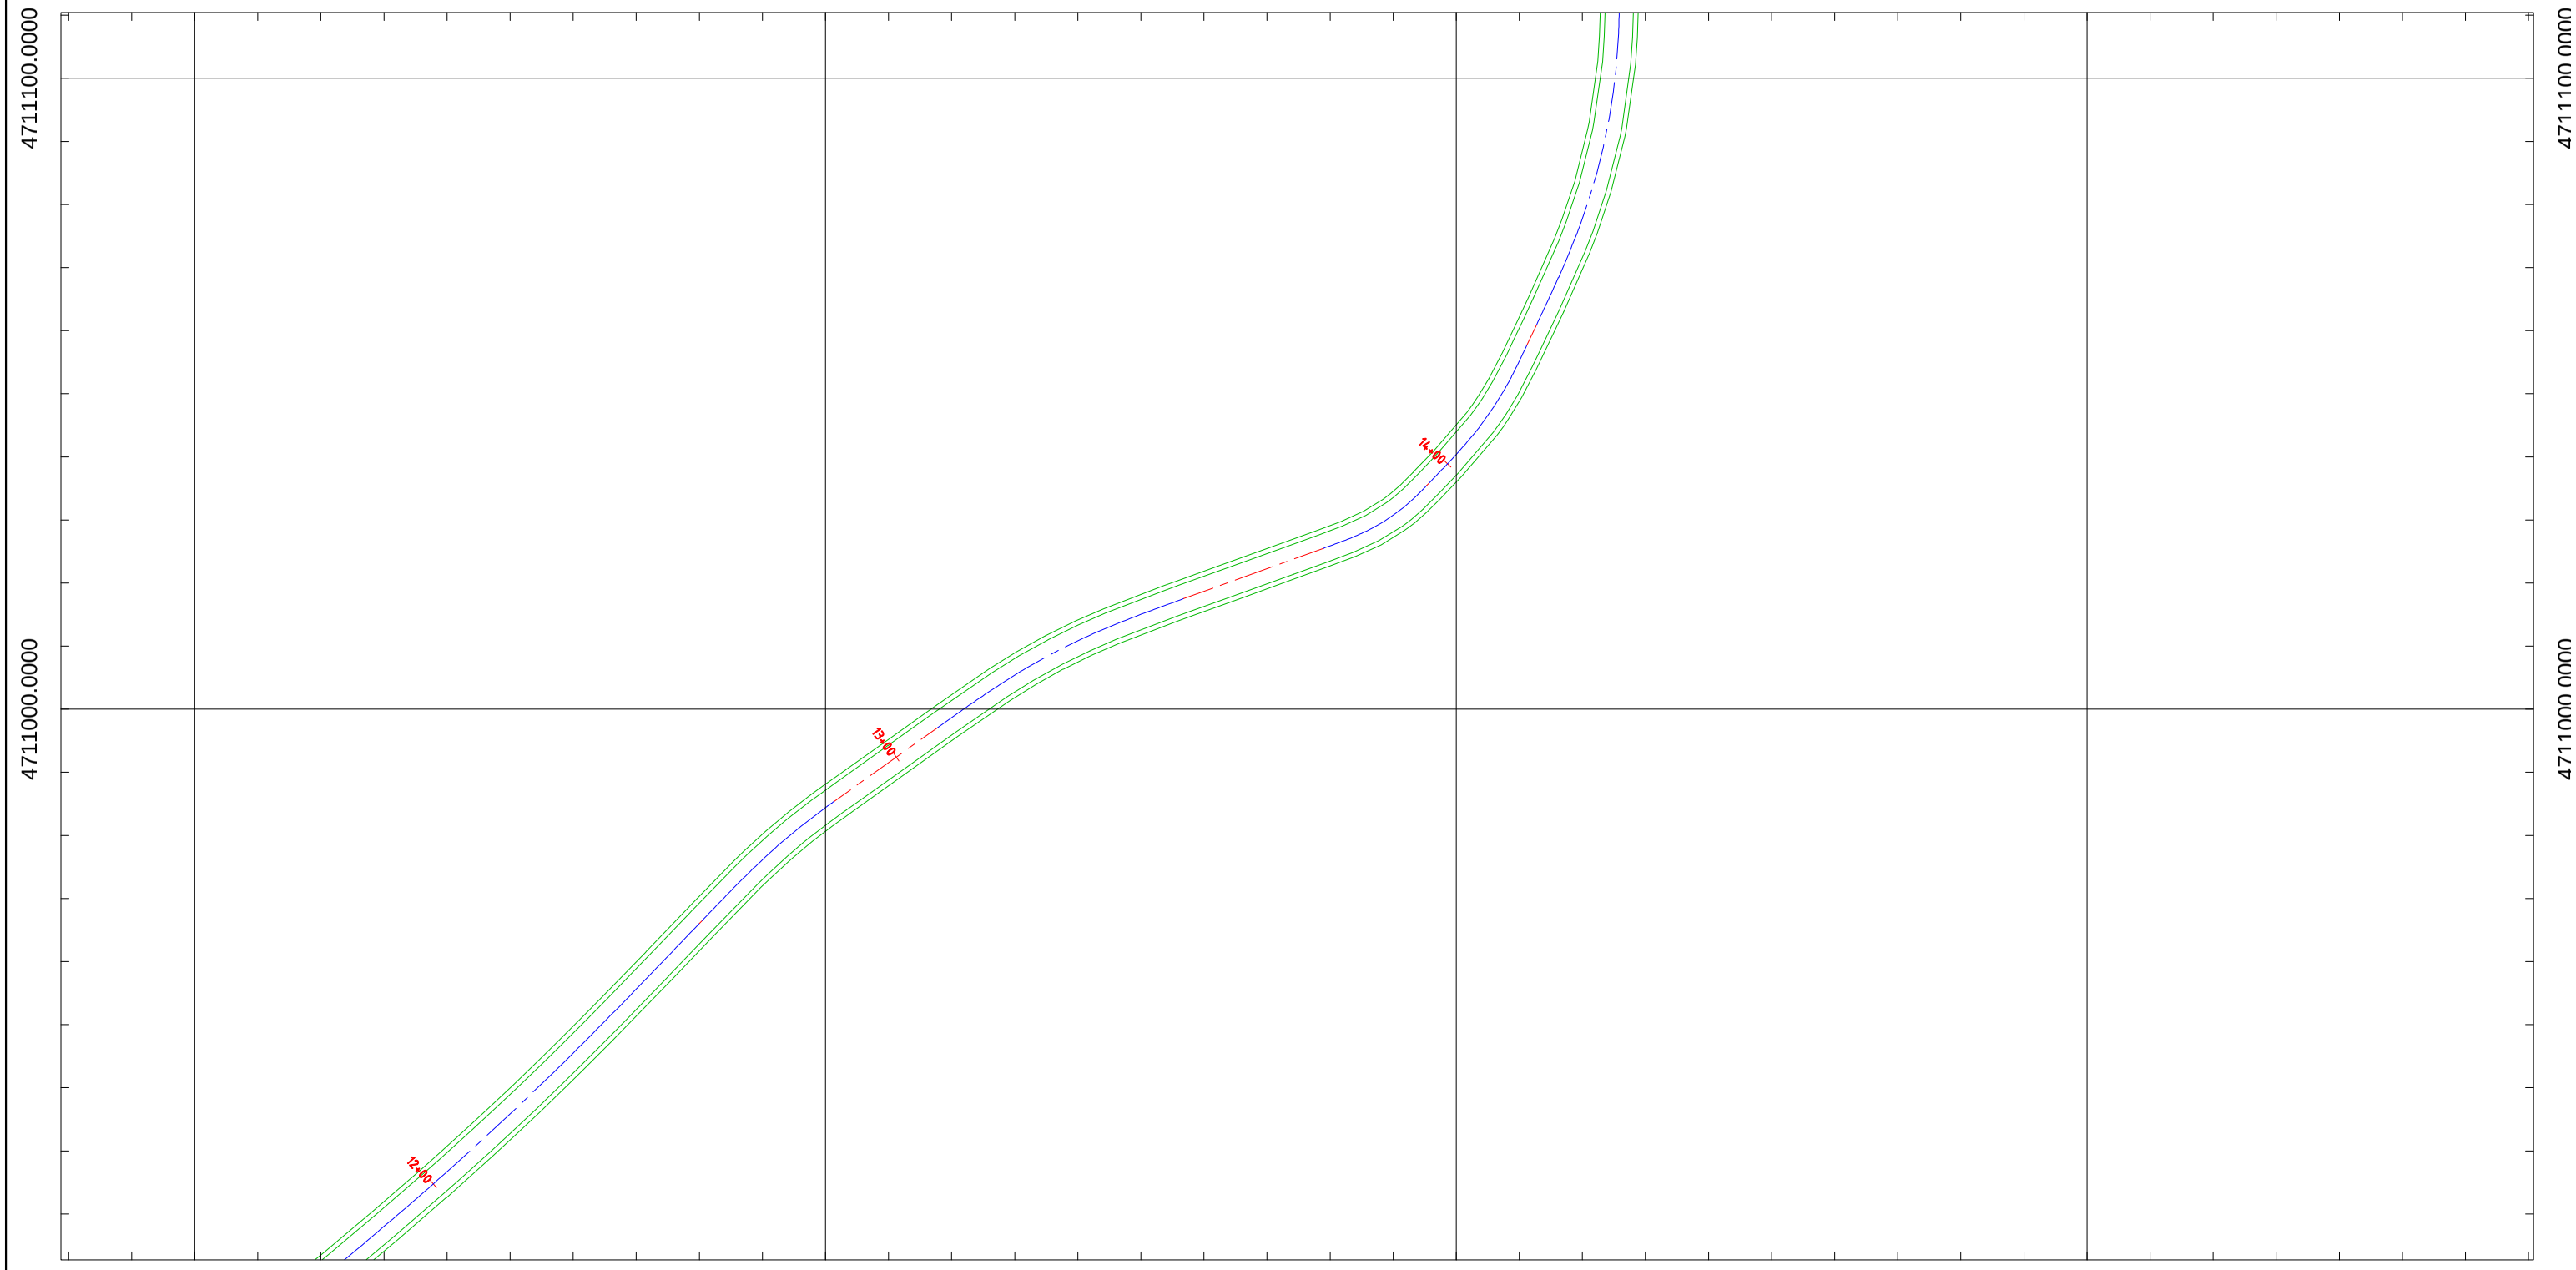

ლეგენდა | *Legend*

შენიშვნა: | *Note:*

საპროექტო ელემენტები | *Designed Elements*

- ასფალტის ან ბეტონის საფარი — *Asphalt or Concrete Pavement*
- ხრეშოვანი გვერდული — *Gravel Shoulder*
- კიუვეტი — *Ditch*
- ჭრილი — *Excavation*
- ყრილი — *Fill*
- ბერმა — *Berm*
- რ/ბ კედელი — *RC Wall*
- გაბიონის კედელი — *Gabion Wall*
- ახალი წრიული მილი — *New Circular Culvert*
- ახალი ოთკუთხა მილი — *New Box Culvert*

არსებული ტოპოგრაფიული ელემენტები | *Existing Topography Elements*

- რეპერი — *Benchmark*
- შენობა საცხოვრებელი — *Residential Building*
- შენობა არასაცხოვრებელი — *Non-Residential Building*
- ბენზინ გასამართი სადგური — *Patrol Station*
- ღობე — *Fence*
- ხიდი — *Bridge*
- რ/ბ მილი — *RC Culvert*
- ლითონის მილი — *Steel Culvert*
- წყალსადენი მილი — *Water-Pipe-line*
- გაზსადენი მილი — *Gas-Pipe-line*
- ნავთობსადენი მილი — *Oil-Pipe-Line*
- ეკლესია — *Church*
- სასაფლაო — *Cemetery*
- ლითონის ზღუდარი — *Guardrail*
- ბეტონის ზღუდარი — *New Jersey*
- ლუქი — *Sealing-Wax*
- ჭა — *Well*
- რკინიგზა — *Railway*
- შლაგბაუმი — *Barrier*
- ელ. გადამცემი ხაზი — *Power Line*
- ელ. ბოძი — *Power Post*
- ხე — *Tree*
- ბუჩქი — *Bush*
- საგზაო ნიშანი — *Road Signs*
- შუქნიშანი — *Light Signal*

დამკვეთი *Customer*: ჩხოროწყუს მუნიციპალიტეტი — *Chkhorotsku Municipality*

პროექტის დასახელება *Project Name*: სოფელ ნაკიანის ცენტრალური გზის სარეაბილიტაციო სამუშაოების, I ეტაპის მუშა პროექტი — *Village Nakiani's main road's rehabilitation project*

კონტრაქტორი *Contractor*: შ.პ.ს. "გეომეფი" — *L.T.D. "GEOMAP"*

ID. 215149177
ქ. სენაკი, რუსთაველის ქ.№227
ქ. თბილისი, შარტავას ქ. 35/37
ტელ: 599 99 94 95, 790 99 19 29
ელ. ფოსტა: info@geomap.ge

Rustaveli Str. #227, senaki Georgia
Shartava Str. #35/37, Tbilisi Georgia
Tel: 599 99 94 95, 790 99 19 29
Email: info@geomap.ge

დირექტორი *Manager*	დ. კვარაცხელია *D. Kvaratskhelia*
პრ. მენეჯერი *Pr. Manager*	მ. ჩიქოვანი *M. Chikovani*
დააპროექტა *Designed*	გ. ბერაია *G. Beraia*

დამტკიცება *Approved*

დასახელება *Title*: გზის გეგმა — *Top View*

ნახაზის ორიგინალური ზომა *A3(420x297)*
Original Drawing Size A3(420x297)

მასშტაბი *Scale* H=1:1000 V=1:100

თარიღი *Date* 2015

ნახაზი № *Drawing #* TV-005

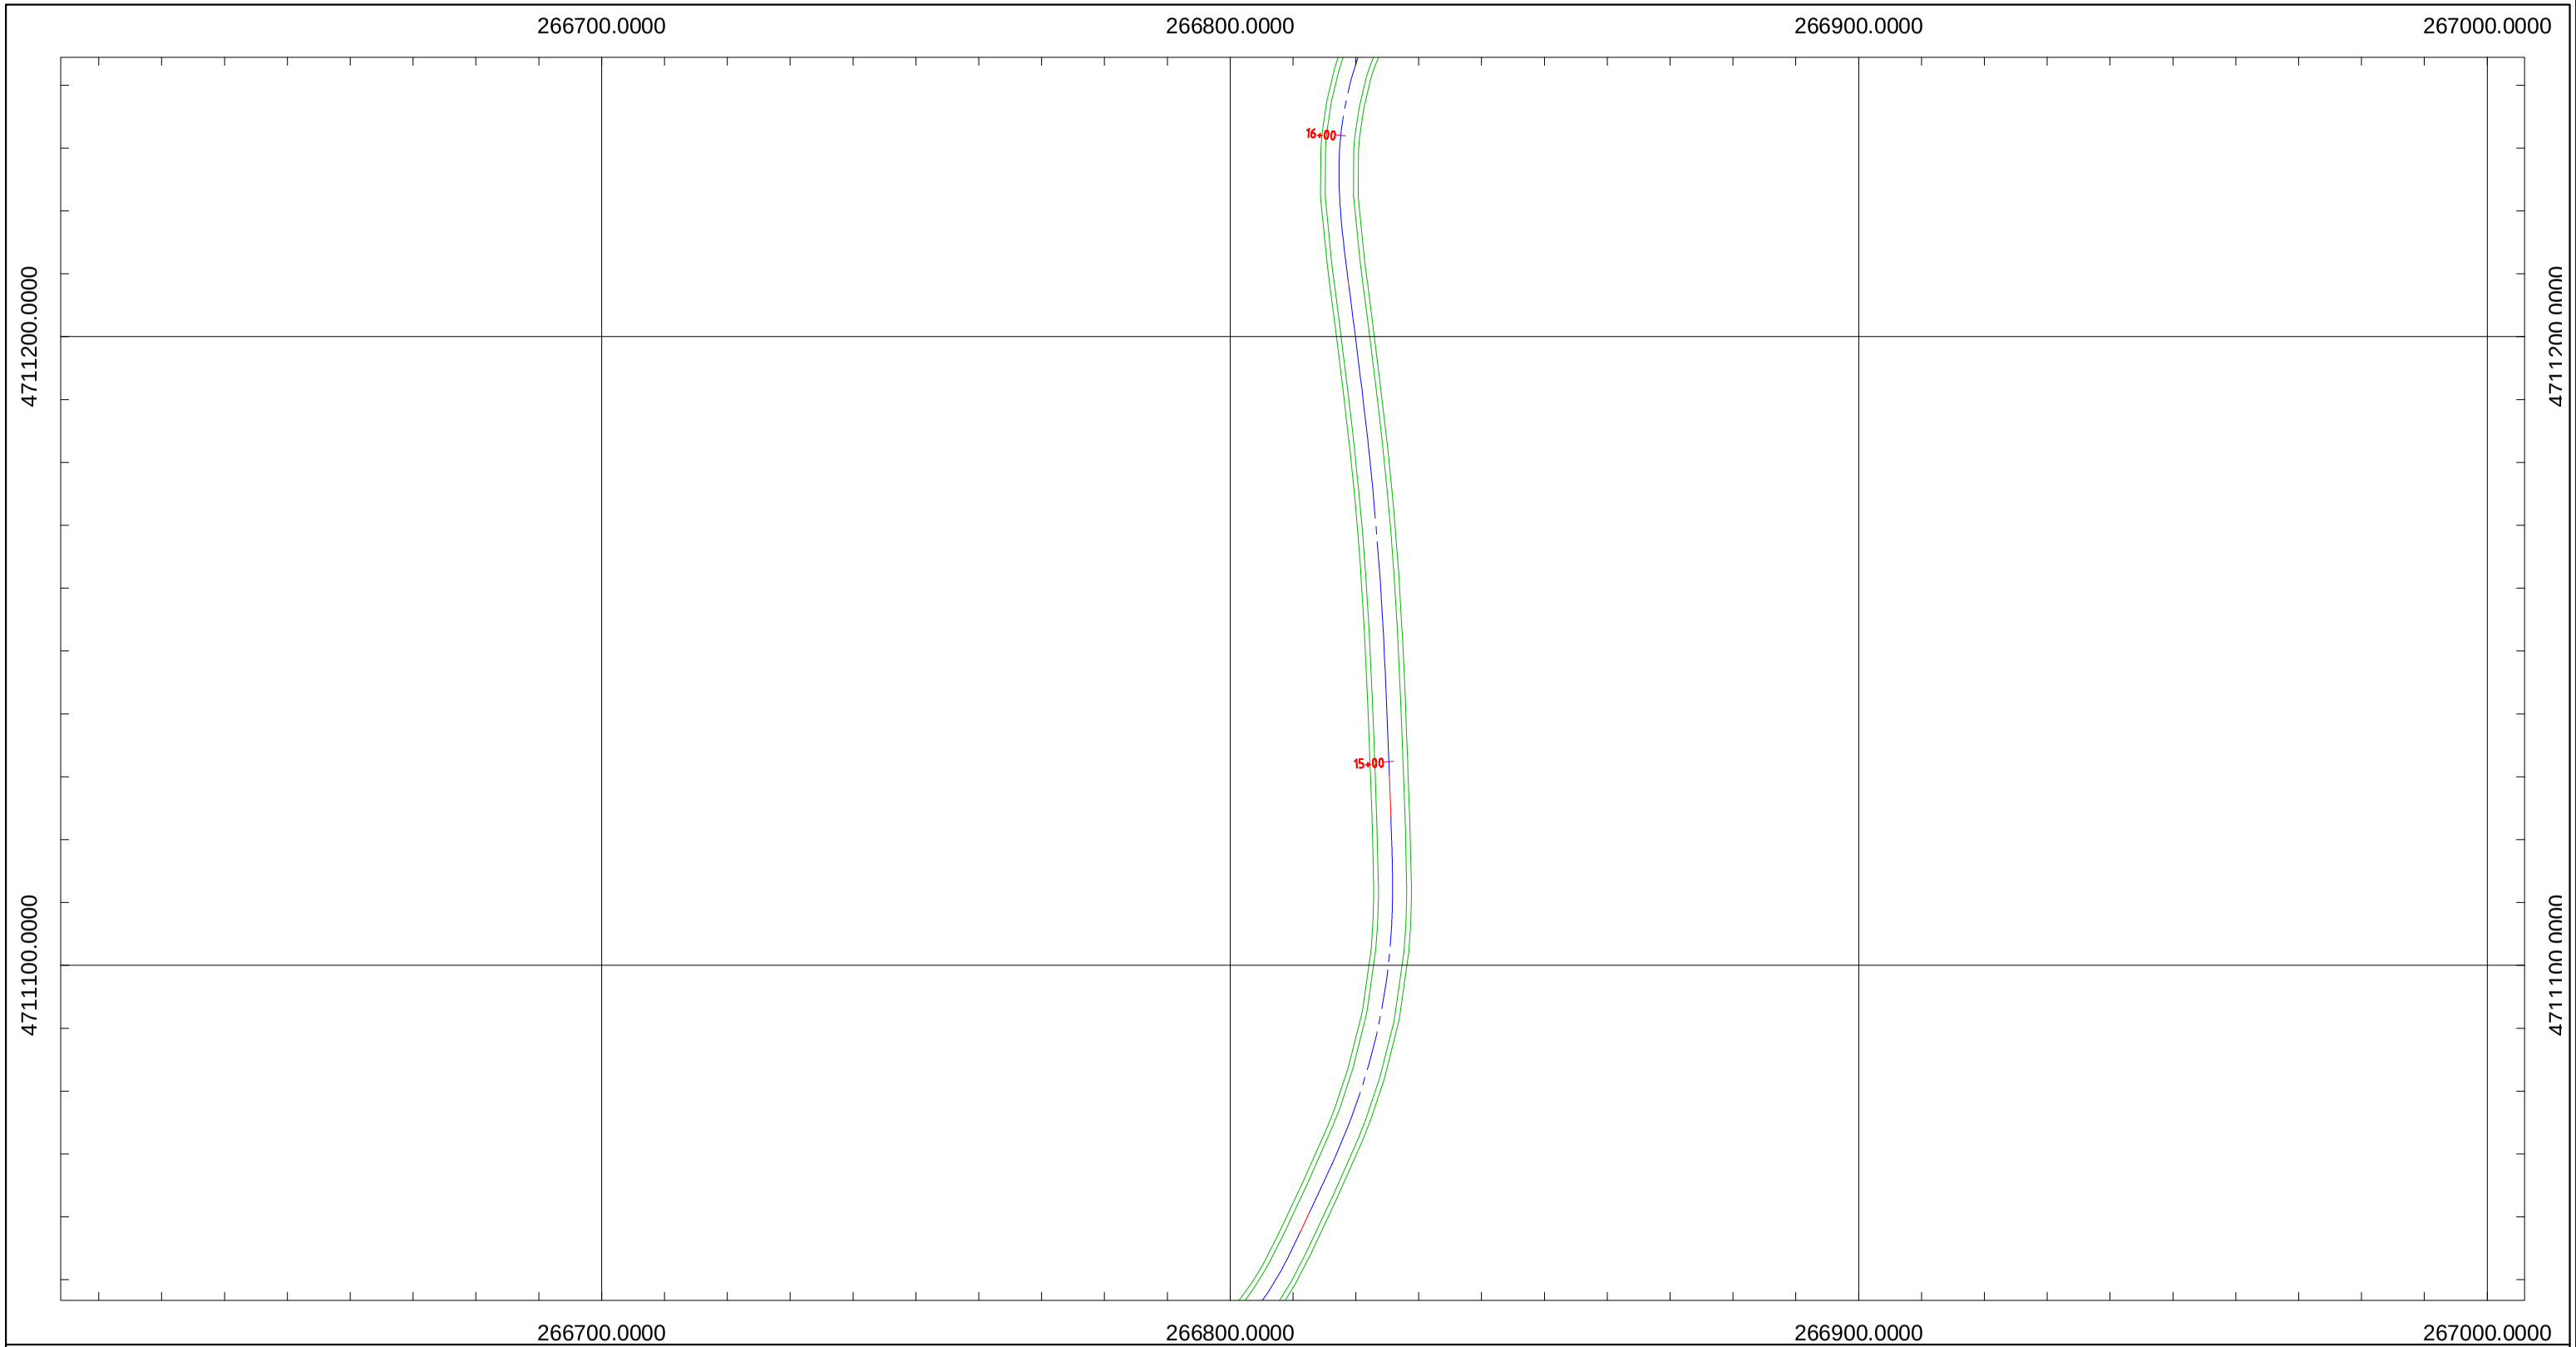

ლეგენდა | *Legend*

საპროექტო ელემენტები | *Designed Elements*

- ასფალტის ან ბეტონის საფარი — *Asphalt or Concrete Pavement*
- ხრეშოვანი გვერდული — *Gravel Shoulder*
- კიუვეტი — *Ditch*
- ჭრილი — *Excavation*
- ყრილი — *Fill*
- ბერმა — *Berm*
- რ/ბ კედელი — *RC Wall*
- გაბიონის კედელი — *Gabion Wall*
- ახალი წრიული მილი — *New Circular Culvert*
- ახალი ოთკუთხა მილი — *New Box Culvert*

არსებული ტოპოგრაფიული ელემენტები | *Existing Topography Elements*

- რეპერი — *Benchmark*
- შენობა საცხოვრებელი — *Residential Building*
- შენობა არასაცხოვრებელი — *Non-Residential Building*
- ბენზინ გასამართი სადგური — *Patrol Station*
- ღობე — *Fence*
- ხიდი — *Bridge*
- რ/ბ მილი — *RC Culvert*
- ლითონის მილი — *Steel Culvert*
- წყალსადენი მილი — *Water-Pipe-line*
- გაზსადენი მილი — *Gas-Pipe-line*
- ნავთობსადენი მილი — *Oil-Pipe-Line*
- ეკლესია — *Church*
- სასაფლაო — *Cemetery*
- ლითონის ზღუდარი — *Guardrail*
- ბეტონის ზღუდარი — *New Jersey*
- ლუქი — *Sealing-Wax*
- ჭა — *Well*
- რკინიგზა — *Railway*
- შლაგბაუმი — *Barrier*
- ელ. გადამცემი ხაზი — *Power Line*
- ელ. ბოძი — *Power Post*
- ხე — *Tree*
- ბუჩქი — *Bush*
- საგზაო ნიშანი — *Road Signs*
- შუქნიშანი — *Light Signal*

შენიშვნა: | *Note:*

დამკვეთი *Customer*	ჩხოროწყუს მუნიციპალიტეტი Chkhorotsku Municipality
პროექტის დასახელება *Project Name*	სოფელ ნაკიანის ცენტრალური გზის სარეაბილიტაციო სამუშაოების I ეტაპის მუშა პროექტი Village Nakiani's main road's rehabilitation project
შემსრულებელი *Contractor*	შ.პ.ს. "გეომეფი" L.T.D. "GEOMAP"

ID. 215149177
ქ. სენაკი, რუსთაველის ქ.№227
ქ. თბილისი, შარტავას ქ. 35/37
ტელ: 599 99 94 95, 790 99 19 29
ელ. ფოსტა: info@geomap.ge

Rustaveli Str. #227, senaki Georgia
Shartava Str. #35/37, Tbilisi Georgia
Tel: 599 99 94 95, 790 99 19 29
Email: info@geomap.ge

დირექტორი *Manager*	დ. კვარაცხელია *D. Kvaratskhelia*	
პრ. მენეჯერი *Pr. Manager*	მ. ჩიქოვანი *M. Chikovani*	
დააპროექტა *Designed*	გ. ბერაია *G. Beraia*	

დამტკიცება *Approved*

დასახელება *Title*: გზის გეგმა *Top View*

ნახაზის ორიგინალური ზომა *Original Drawing Size*	A3(420x297)
მასშტაბი *Scale* H=1:1000 V=1:100	თარიღი *Date* 2015
ნახაზი № *Drawing #*	TV-006

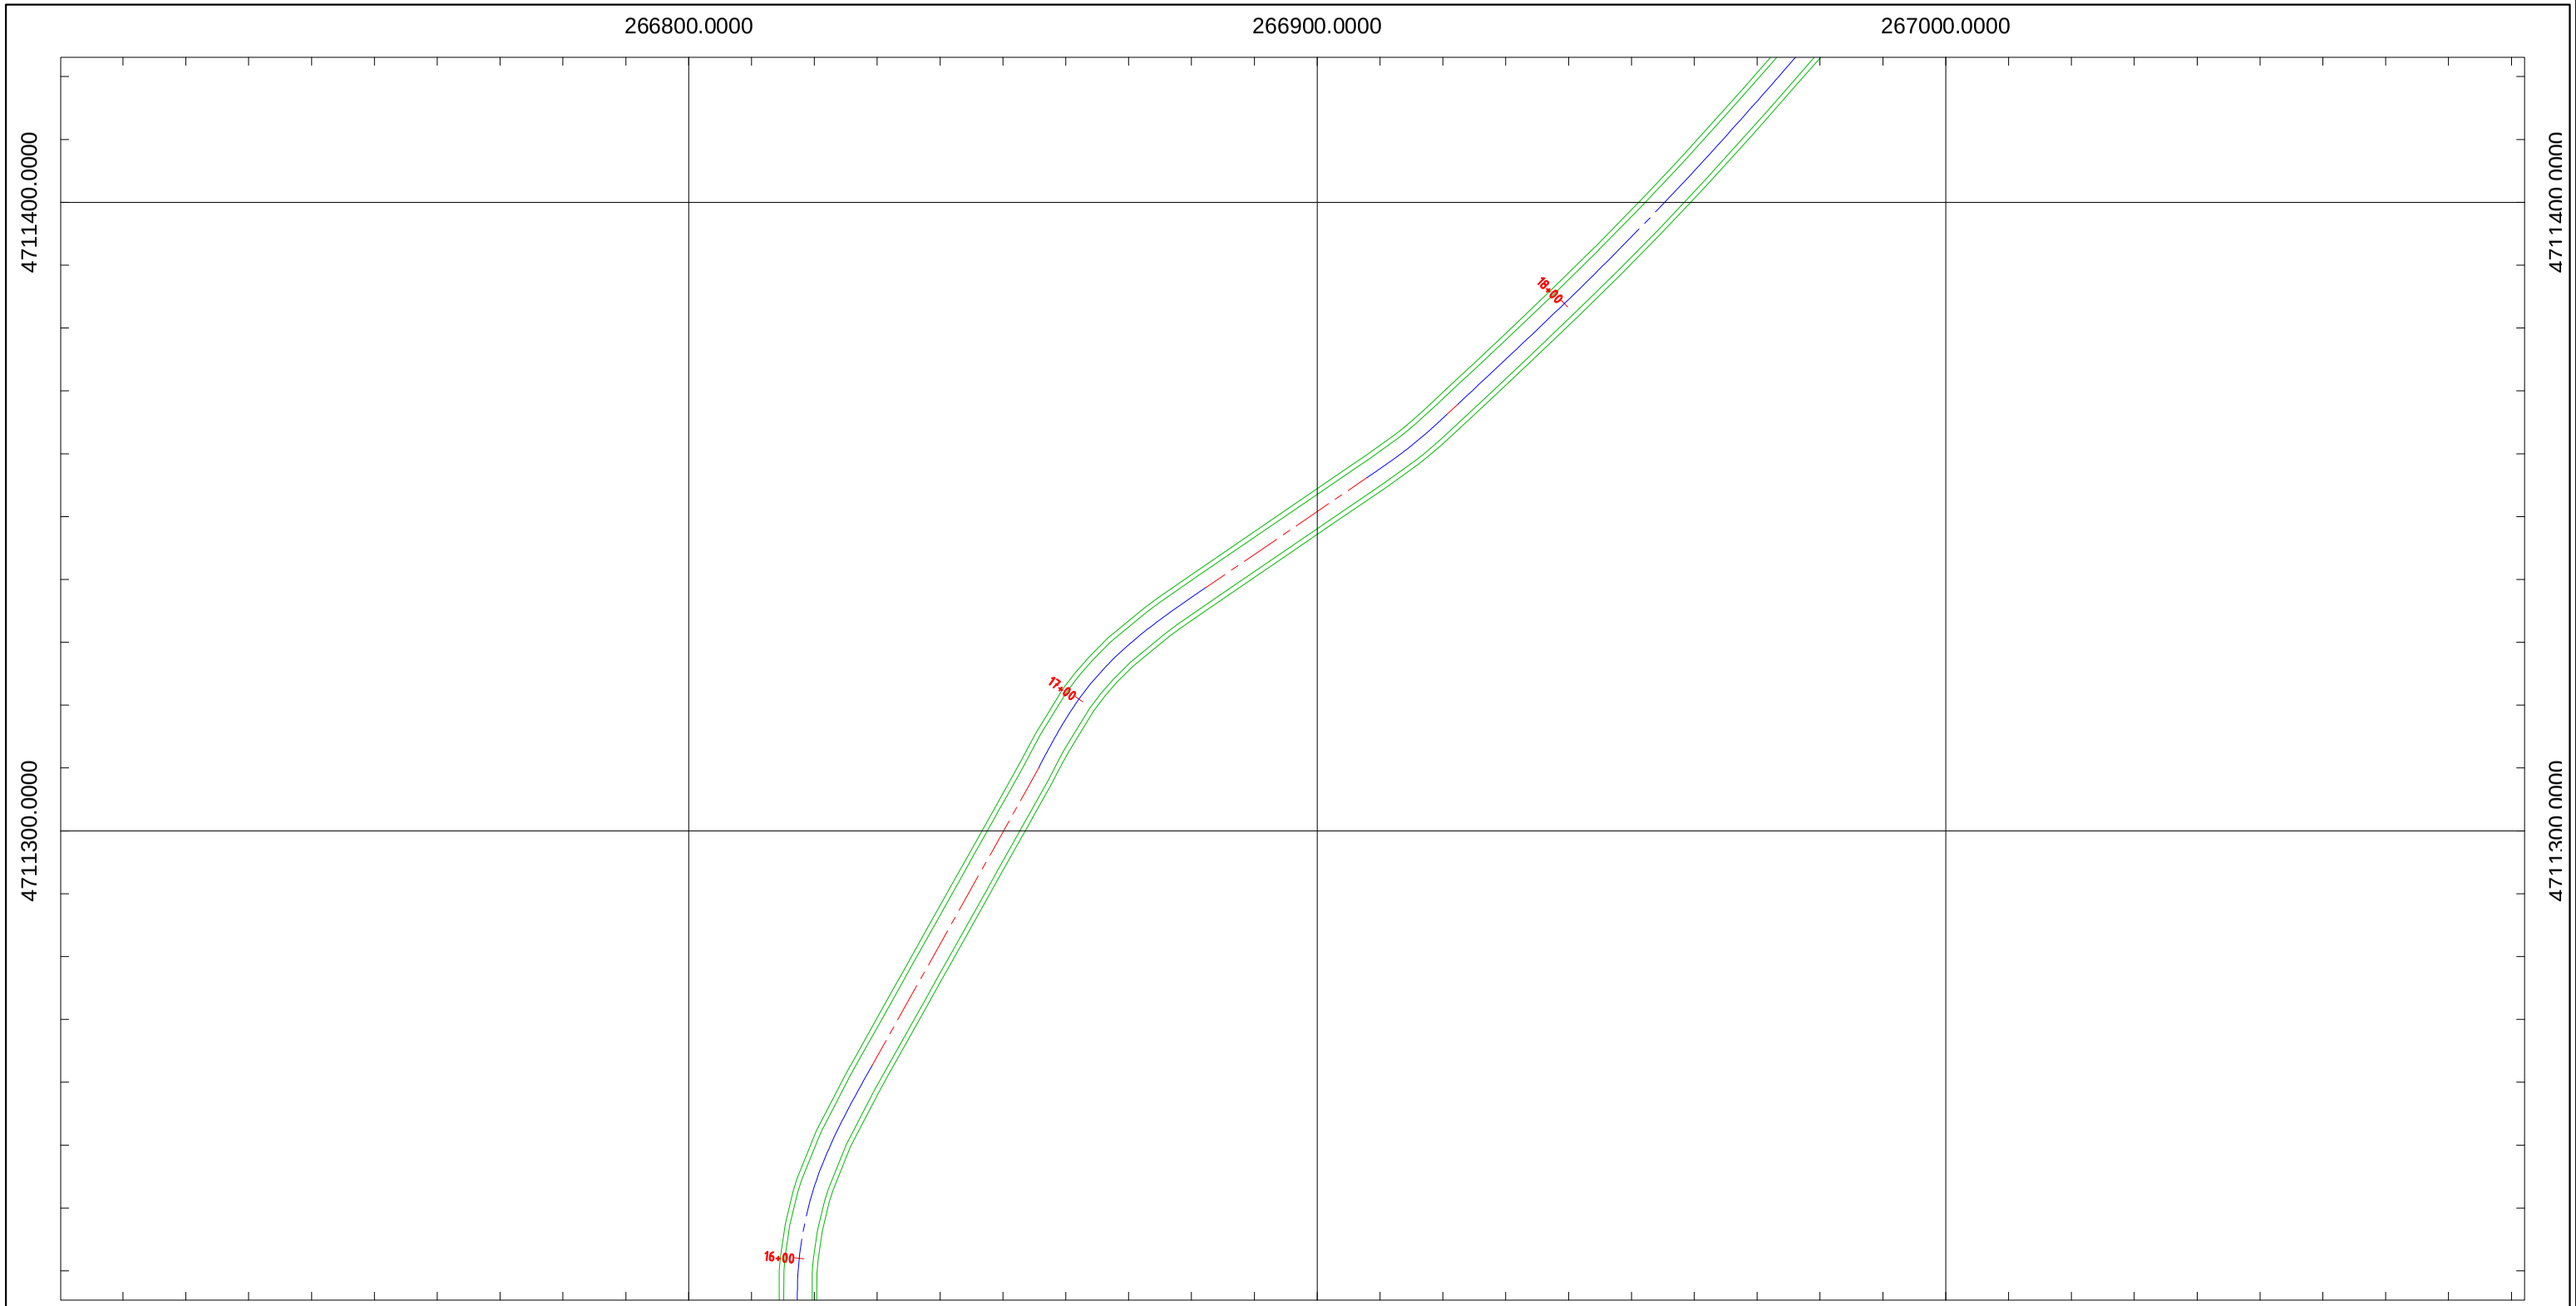

ლეგენდა | *Legend*

შენიშვნა: | *Note:*

საპროექტო ელემენტები | *Designed Elements*

- ასფალტის ან ბეტონის საფარი — *Asphalt or Concrete Pavement*
- ხრეშოვანი გვერდული — *Gravel Shoulder*
- კიუვეტი — *Ditch*
- ჭრილი — *Excavation*
- ყრილი — *Fill*
- ბერმა — *Berm*
- რ/ბ კედელი — *RC Wall*
- გაბიონის კედელი — *Gabion Wall*
- ახალი წრიული მილი — *New Circular Culvert*
- ახალი ოთკუთხა მილი — *New Box Culvert*

არსებული ტოპოგრაფიული ელემენტები | *Existing Topography Elements*

- რეპერი — *Benchmark*
- შენობა საცხოვრებელი — *Residential Building*
- შენობა არასაცხოვრებელი — *Non-Residential Building*
- ბენზინ გასამართი სადგური — *Patrol Station*
- ღობე — *Fence*
- ხიდი — *Bridge*
- რ/ბ მილი — *RC Culvert*
- ლითონის მილი — *Steel Culvert*
- წყალსადენი მილი — *Water-Pipe-line*
- გაზსადენი მილი — *Gas-Pipe-line*
- ნავთობსადენი მილი — *Oil-Pipe-Line*
- ეკლესია — *Church*
- სასაფლაო — *Cemetery*
- ლითონის ზღუდარი — *Guardrail*
- ბეტონის ზღუდარი — *New Jersey*
- ლუქი — *Sealing-Wax*
- ჭა — *Well*
- რკინიგზა — *Railway*
- შლაგბაუმი — *Barrier*
- ელ. გადამცემი ხაზი — *Power Line*
- ელ. ბოძი — *Power Post*
- ხე — *Tree*
- ბუჩქი — *Bush*
- საგზაო ნიშანი — *Road Signs*
- შუქნიშანი — *Light Signal*

დამკვეთი *Customer*: ჩხოროწყუს მუნიციპალიტეტი — *Chkhorotsku Municipality*

პროექტის დასახელება *Project Name*: სოფელ ნაკიანის ცენტრალური გზის სარეაბილიტაციო სამუშაოების, I ეტაპის მუშა პროექტი — *Village Nakiani's main road's rehabilitation project*

კონსულტანტი *Consultant*:

შ.პ.ს. "გეომეფი"
L.T.D. "GEOMAP"
ID. 215149177
ქ. სენაკი, რუსთაველის ქ.№227
ქ. თბილისი, მარტყვას ქ. 35/37
ტელ: 599 99 94 95, 790 99 19 29
ელ. ფოსტა: info@geomap.ge
Rustaveli Str. #227, senaki, Georgia
Shartava Str. #35/37, Tbilisi, Georgia
Tel: 599 99 94 95, 790 99 19 29
Email: info@geomap.ge

დირექტორი *Manager*	დ. კვარაცხელია *D. Kvaratskhelia*
პრ. მენეჯერი *Pr. Manager*	მ. ჩიქოვანი *M. Chikovani*
დააპროექტა *Designed*	გ. ბერაია *G. Beraia*

დამტკიცა *Approved*

დასახელება *Title*: გზის გეგმა — *Top View*

ნახაზის ორიგინალური ზომა *A3(420x297)*
Original Drawing Size A3(420x297)

მასშტაბი *Scale* H=1:1000 V=1:100

თარიღი *Date* 2015

ნახაზი № *Drawing #* TV-007

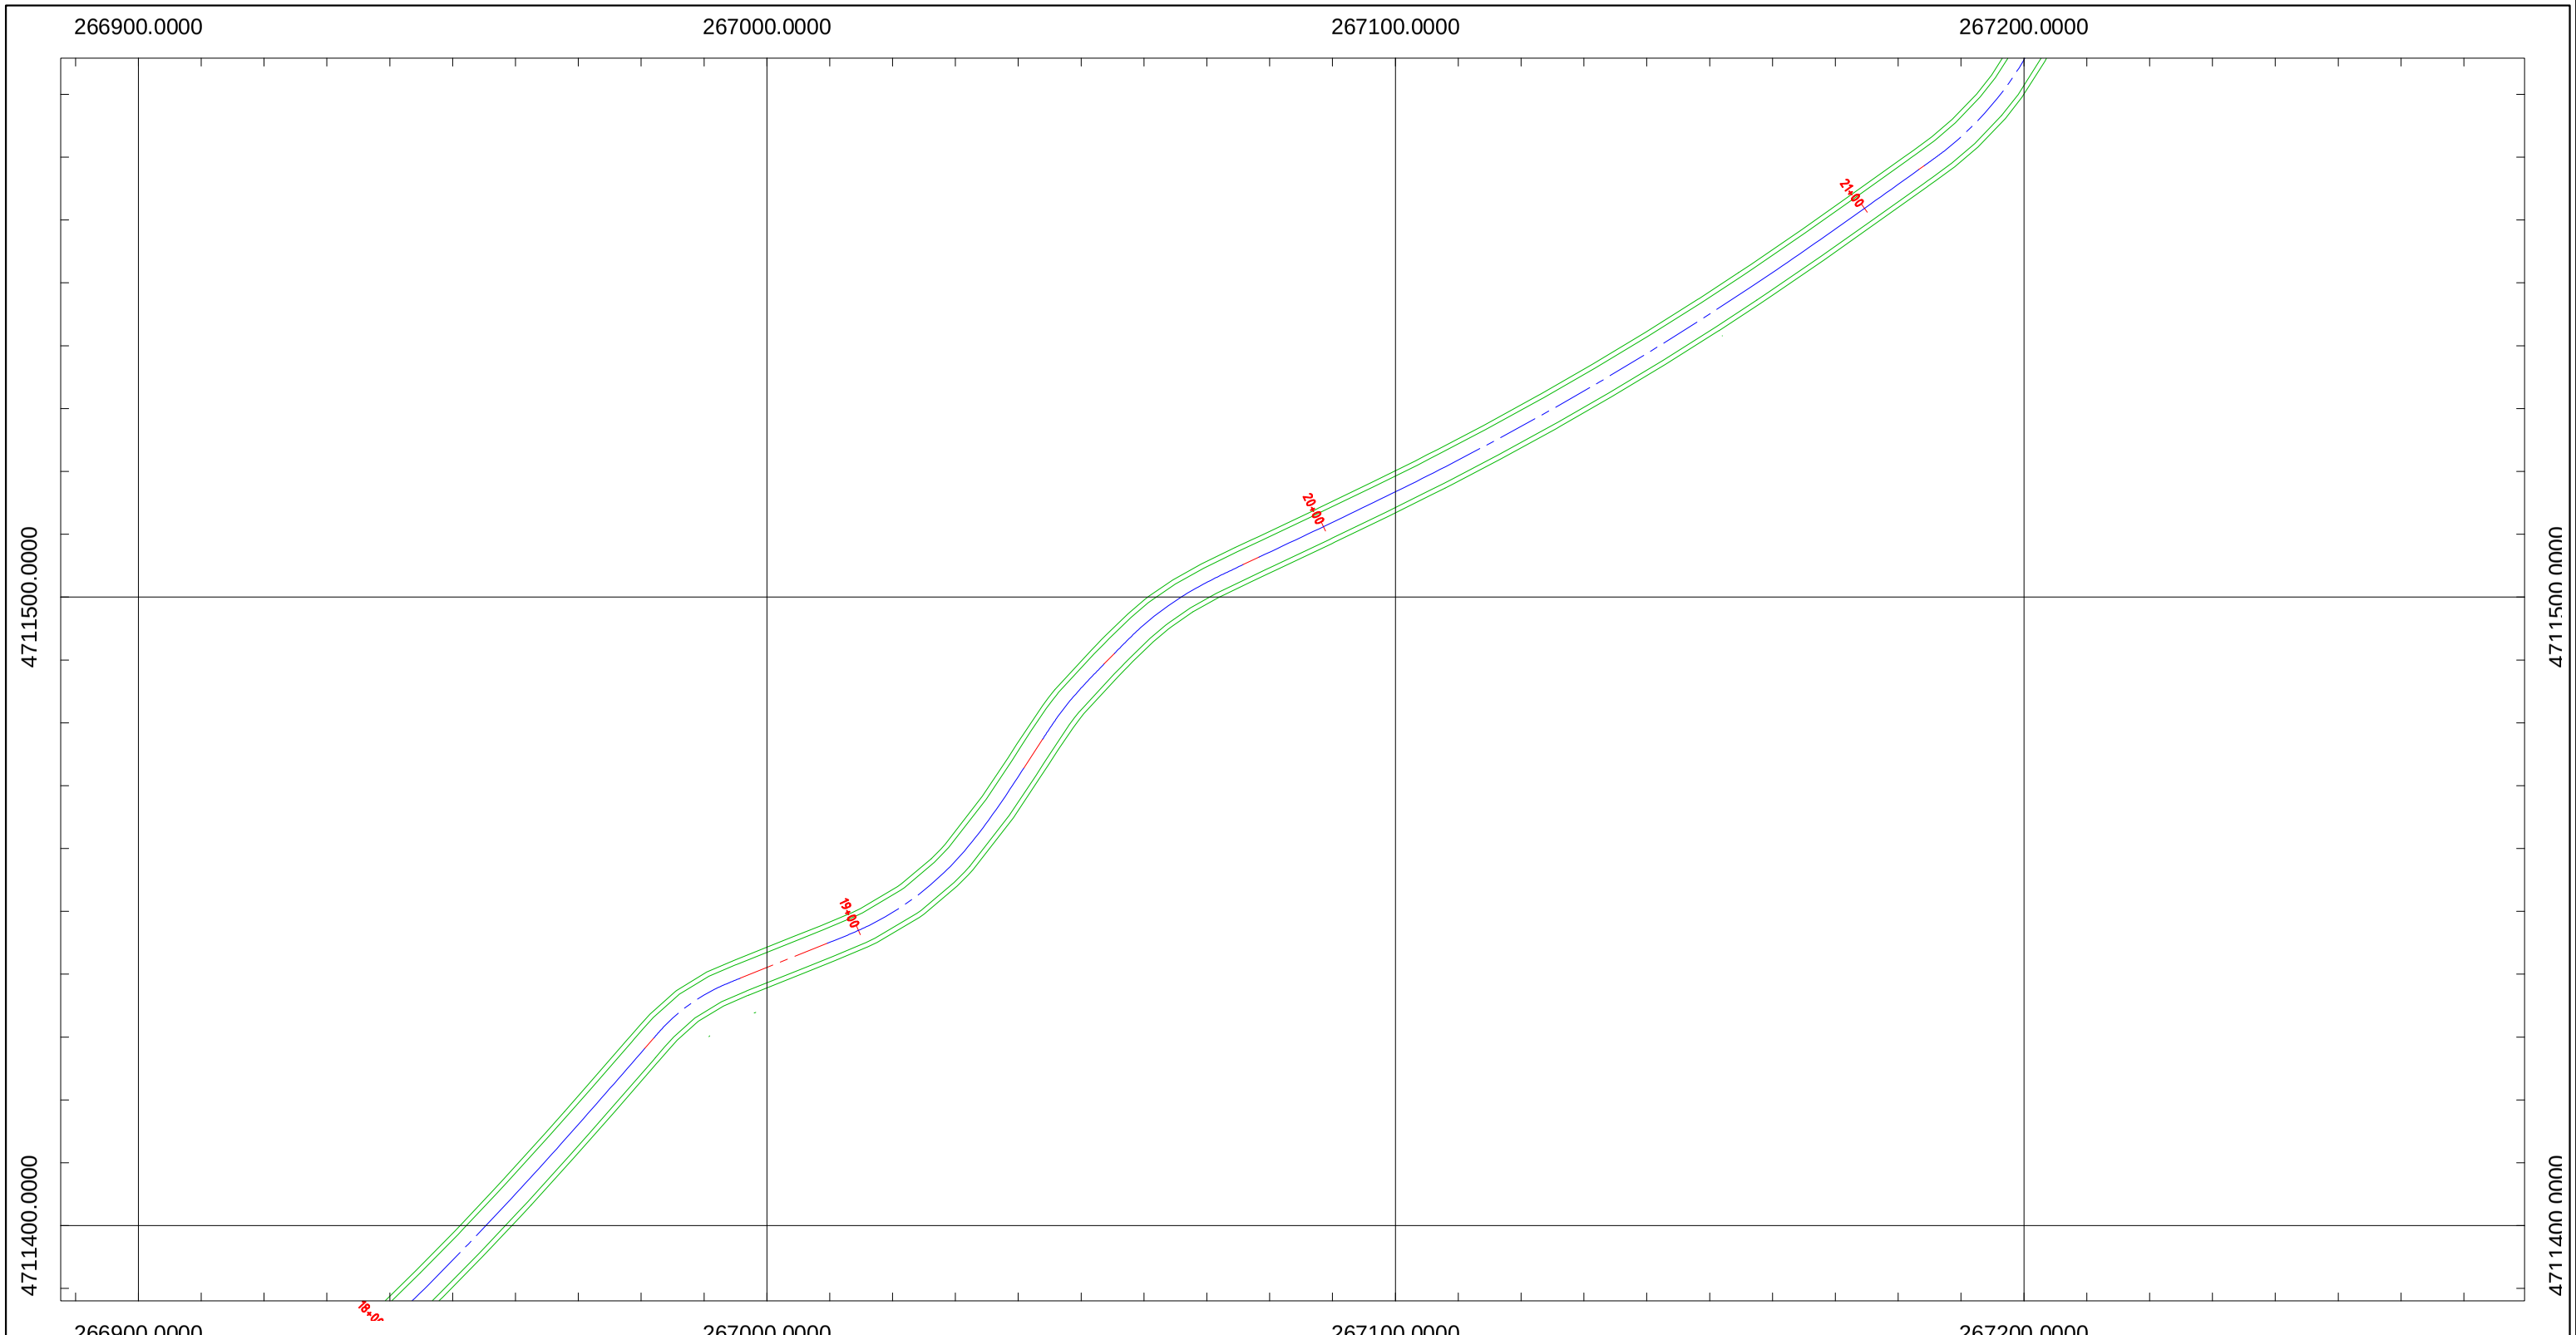

ლეგენდა | *Legend*

საპროექტო ელემენტები | Designed Elements

- ასფალტის ან ბეტონის საფარი — *Asphalt or Concrete Pavement*
- ხრეშოვანი გვერდული — *Gravel Shoulder*
- კიუვეტი — *Ditch*
- ჭრილი — *Excavation*
- ყრილი — *Fill*
- ბერმა — *Berm*
- რ/ბ კედელი — *RC Wall*
- გაბიონის კედელი — *Gabion Wall*
- ახალი წრიული მილი — *New Circular Culvert*
- ახალი ოთკუთხა მილი — *New Box Culvert*

არსებული ტოპოგრაფიული ელემენტები | Existing Topography Elements

- რეპერი — *Benchmark*
- შენობა საცხოვრებელი — *Residential Building*
- შენობა არასაცხოვრებელი — *Non-Residential Building*
- ბენზინგასამართი სადგური — *Patrol Station*
- ღობე — *Fence*
- ხიდი — *Bridge*
- რ/ბ მილი — *RC Culvert*
- ლითონის მილი — *Steel Culvert*
- წყალსადენი მილი — *Water-Pipe-line*
- გაზსადენი მილი — *Gas-Pipe-line*
- ნავთობსადენი მილი — *Oil-Pipe-Line*
- ეკლესია — *Church*
- სასაფლაო — *Cemetery*
- ლითონის ზღუდარი — *Guardrail*
- ბეტონის ზღუდარი — *New Jersey*
- ლუქი — *Sealing-Wax*
- ჭა — *Well*
- რკინიგზა — *Railway*
- შლაგბაუმი — *Barrier*
- ელ. გადამცემი ხაზი — *Power Line*
- ელ. ბოძი — *Power Post*
- ხე — *Tree*
- ბუჩქი — *Bush*
- საგზაო ნიშანი — *Road Signs*
- შუქნიშანი — *Light Signal*

შენიშვნა: | *Note:*

დამკვეთი *Customer*	ჩხოროწყუს მუნიციპალიტეტი *Chkhorotsku Municipality*
პროექტის დასახელება *Project Name*	სოფელ ნაკიანის ცენტრალური გზის სარეაბილიტაციო სამუშაოების, I ეტაპის მუშა პროექტი *Village Nakiani's main road's rehabilitation project*
კონსულტანტი *Consultant*	შ.პ.ს. "გეომეფი" *L.T.D. "GEOMAP"*

ID. 215149177
ქ. სენაკი, რუსთაველის ქ.№227
ქ. თბილისი, შარტავას ქ. 35/37
ტელ: 599 99 94 95, 790 99 19 29
ელ. ფოსტა: info@geomap.ge

Rustaveli Str. #227, senaki, Georgia
Shartava Str. #35/37, Tbilisi, Georgia
Tel: 599 99 94 95, 790 99 19 29
Email: info@geomap.ge

დირექტორი *Manager*	დ. კვარაცხელია *D. Kvaratskhelia*	
პრ. მენეჯერი *Pr. Manager*	მ. ჩიქოვანი *M. Chikovani*	
დააპროექტა *Designed*	გ. ბერაია *G. Beraia*	
დაამტკიცა *Approved*		
დასახელება *Title*	გზის გეგმა *Top View*	
ნახაზის ორიგინალური ზომა *Original Drawing Size*	A3(420x297)	
მასშტაბი *Scale*	H=1:1000 V=1:100	
თარიღი *Date*	2015	
ნახაზი № *Drawing #*	TV-008	

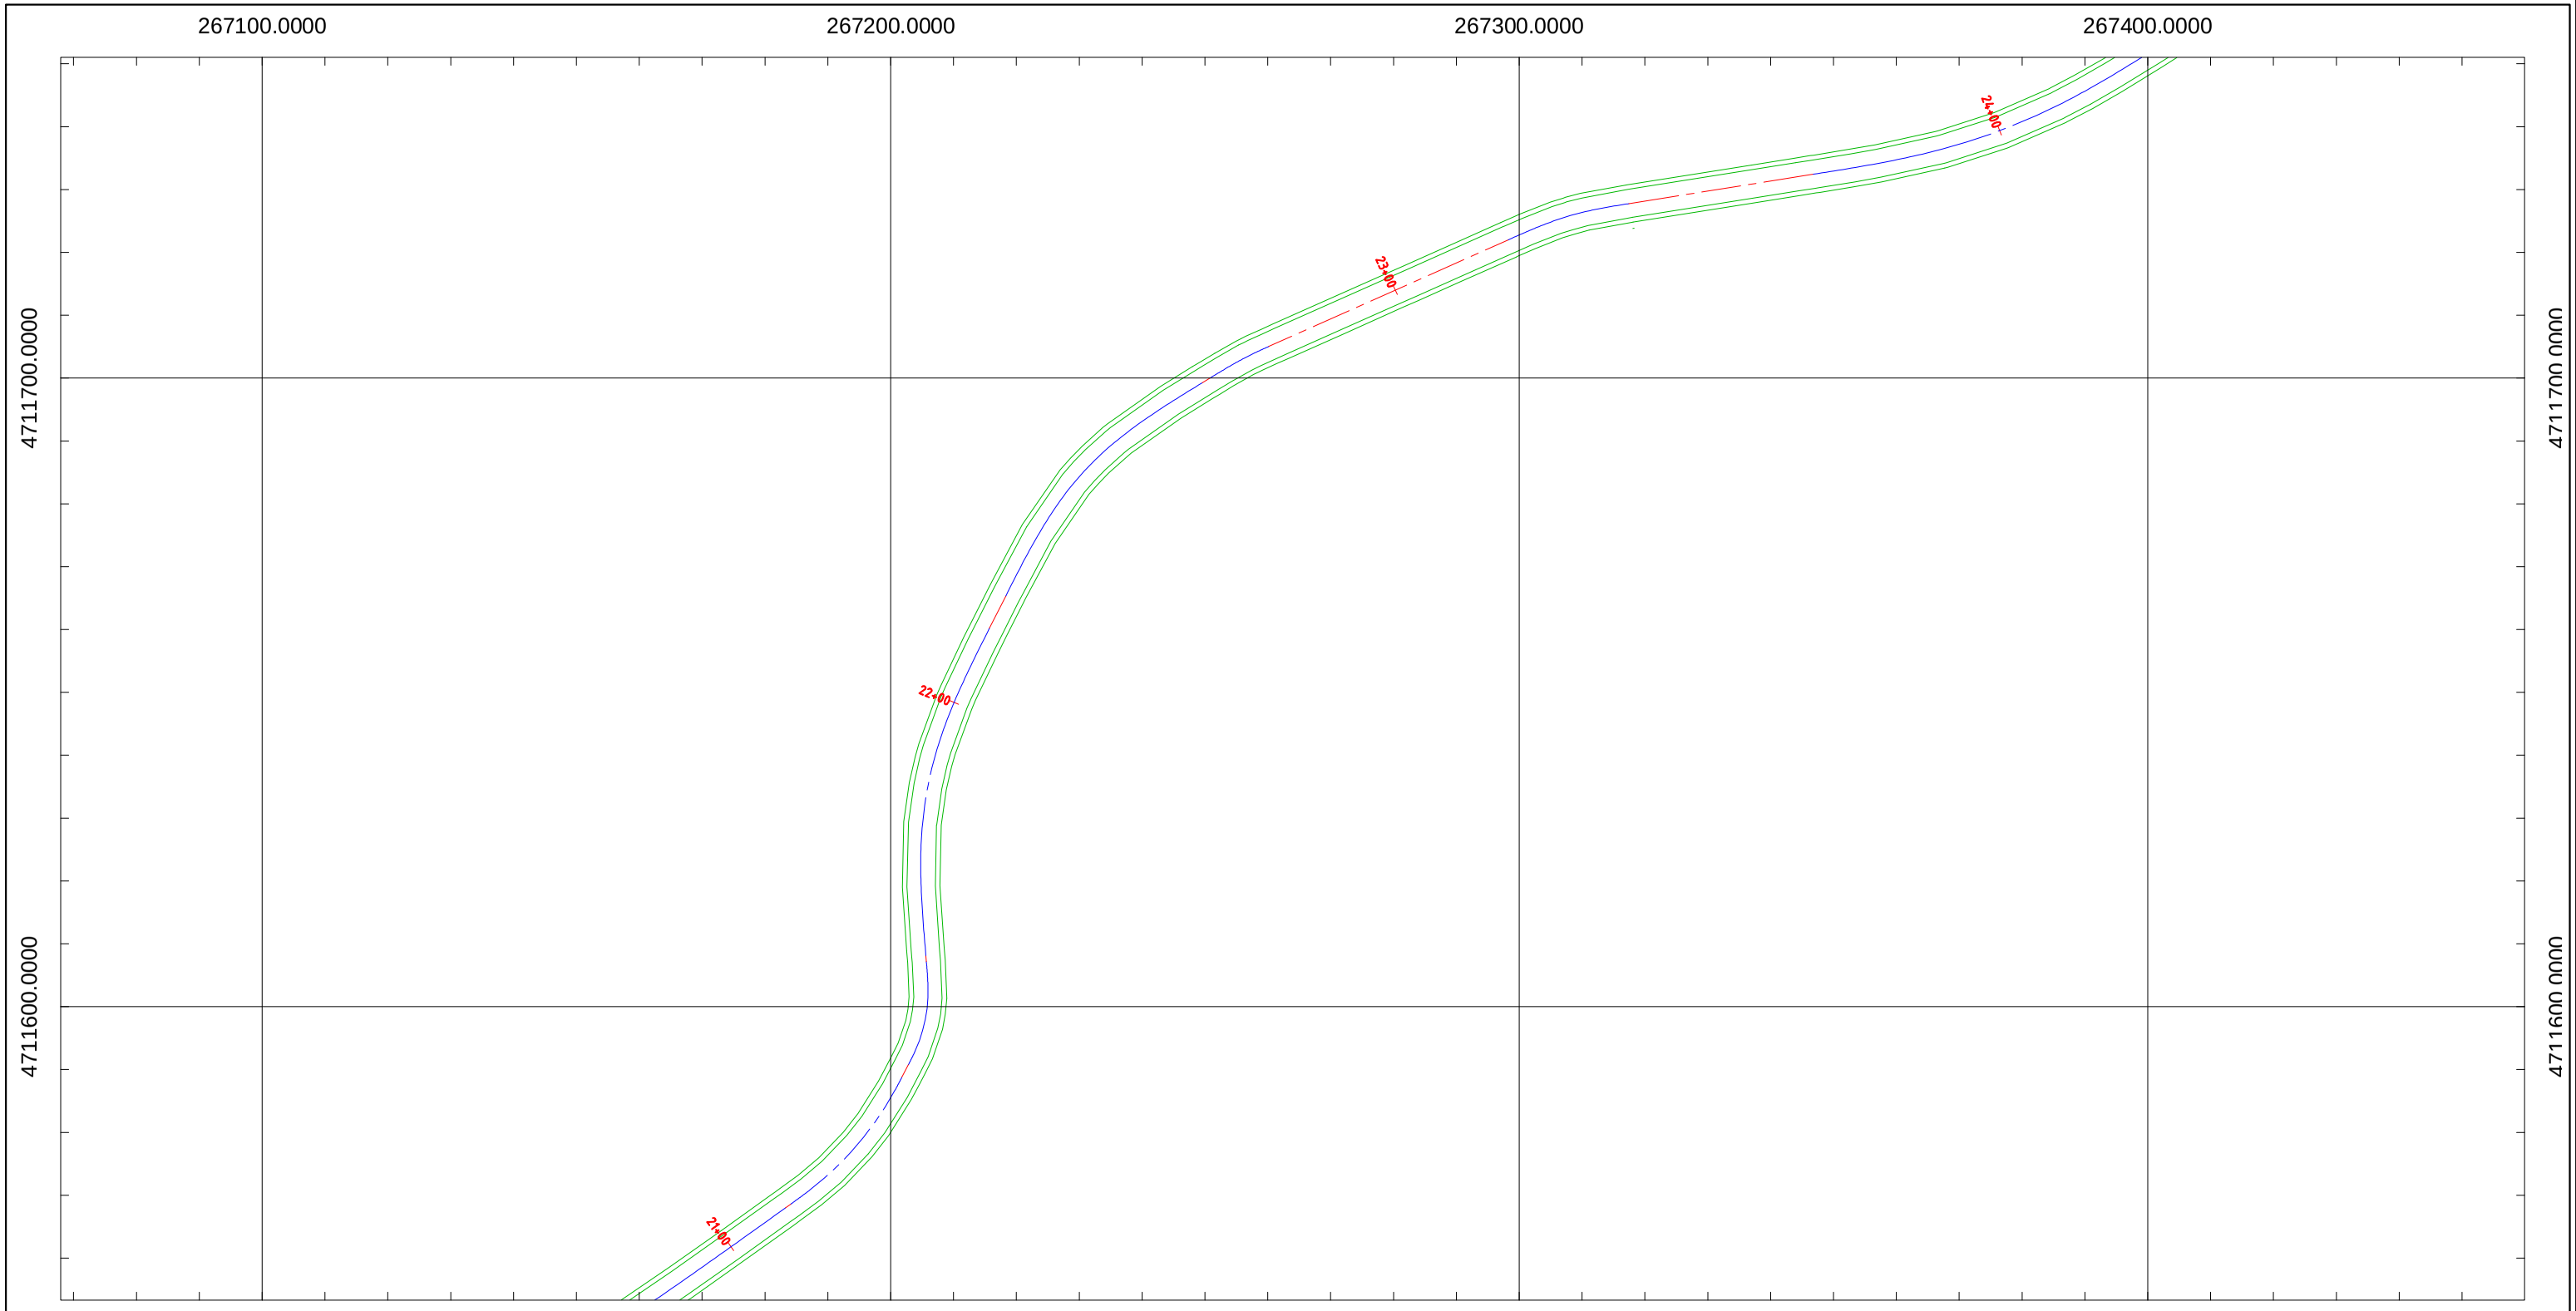

ლეგენდა | *Legend*

შენიშვნა: | *Note:*

საპროექტო ელემენტები | *Designed Elements*

- ასფალტის ან ბეტონის საფარი — *Asphalt or Concrete Pavement*
- ხრეშოვანი გვერდული — *Gravel Shoulder*
- კიუვეტი — *Ditch*
- ჭრილი — *Excavation*
- ყრილი — *Fill*
- ბერმა — *Berm*
- რ/ბ კედელი — *RC Wall*
- გაბიონის კედელი — *Gabion Wall*
- ახალი წრიული მილი — *New Circular Culvert*
- ახალი ოთკუთხა მილი — *New Box Culvert*

არსებული ტოპოგრაფიული ელემენტები | *Existing Topography Elements*

- რეპერი — *Benchmark*
- შენობა საცხოვრებელი — *Residential Building*
- შენობა არასაცხოვრებელი — *Non-Residential Building*
- ბენზინგასამართი სადგური — *Patrol Station*
- ღობე — *Fence*
- ხიდი — *Bridge*
- რ/ბ მილი — *RC Culvert*
- ლითონის მილი — *Steel Culvert*
- წყალსადენი მილი — *Water-Pipe-line*
- გაზსადენი მილი — *Gas-Pipe-line*
- ნავთობსადენი მილი — *Oil-Pipe-Line*
- ეკლესია — *Church*
- სასაფლაო — *Cemetery*
- ლითონის ზღუდარი — *Guardrail*
- ბეტონის ზღუდარი — *New Jersey*
- ლუქი — *Sealing-Wax*
- ჭა — *Well*
- რკინიგზა — *Railway*
- შლაგბაუმი — *Barrier*
- ელ. გადამცემი ხაზი — *Power Line*
- ელ. ბოძი — *Power Post*
- ხე — *Tree*
- ბუჩქი — *Bush*
- საგზაო ნიშანი — *Road Signs*
- შუქნიშანი — *Light Signal*

დამკვეთი *Customer*: ჩხოროწყუს მუნიციპალიტეტი — *Chkhorotsku Municipality*

პროექტის დასახელება *Project Name*: სოფელ ნაკიანის ცენტრალური გზის სარეაბილიტაციო სამუშაოების, I ეტაპის მუშა პროექტი — *Village Nakiani's main road's rehabilitation project*

კონსულტანტი *Consultant*: შ.პ.ს. "გეომეფი" L.T.D. "GEOMAP"

ID. 215149177
ქ. სენაკი, რუსთაველის ქ.№227
ქ. თბილისი, მარტყოფის ქ. 35/37
ტელ: 599 99 94 95, 790 99 19 29
ელ. ფოსტა: info@geomap.ge

Rustaveli Str. #227, senaki, Georgia
Shartava Str. #35/37, Tbilisi, Georgia
Tel: 599 99 94 95, 790 99 19 29
Email: info@geomap.ge

დირექტორი *Manager*	დ. კვარაცხელია *D. Kvaratskhelia*	
პრ. მენეჯერი *Pr. Manager*	მ. ჩიქოვანი *M. Chikovani*	
დააპროექტა *Designed*	გ. ბერაია *G. Beraia*	

დამტკიცა *Approved*

დასახელება *Title*: გზის გეგმა — *Top View*

ნახაზის ორიგინალური ზომა *A3(420x297)*
Original Drawing Size A3(420x297)

მასშტაბი *Scale* H=1:1000 V=1:100

თარიღი *Date* 2015

ნახაზი № *Drawing #* TV-009

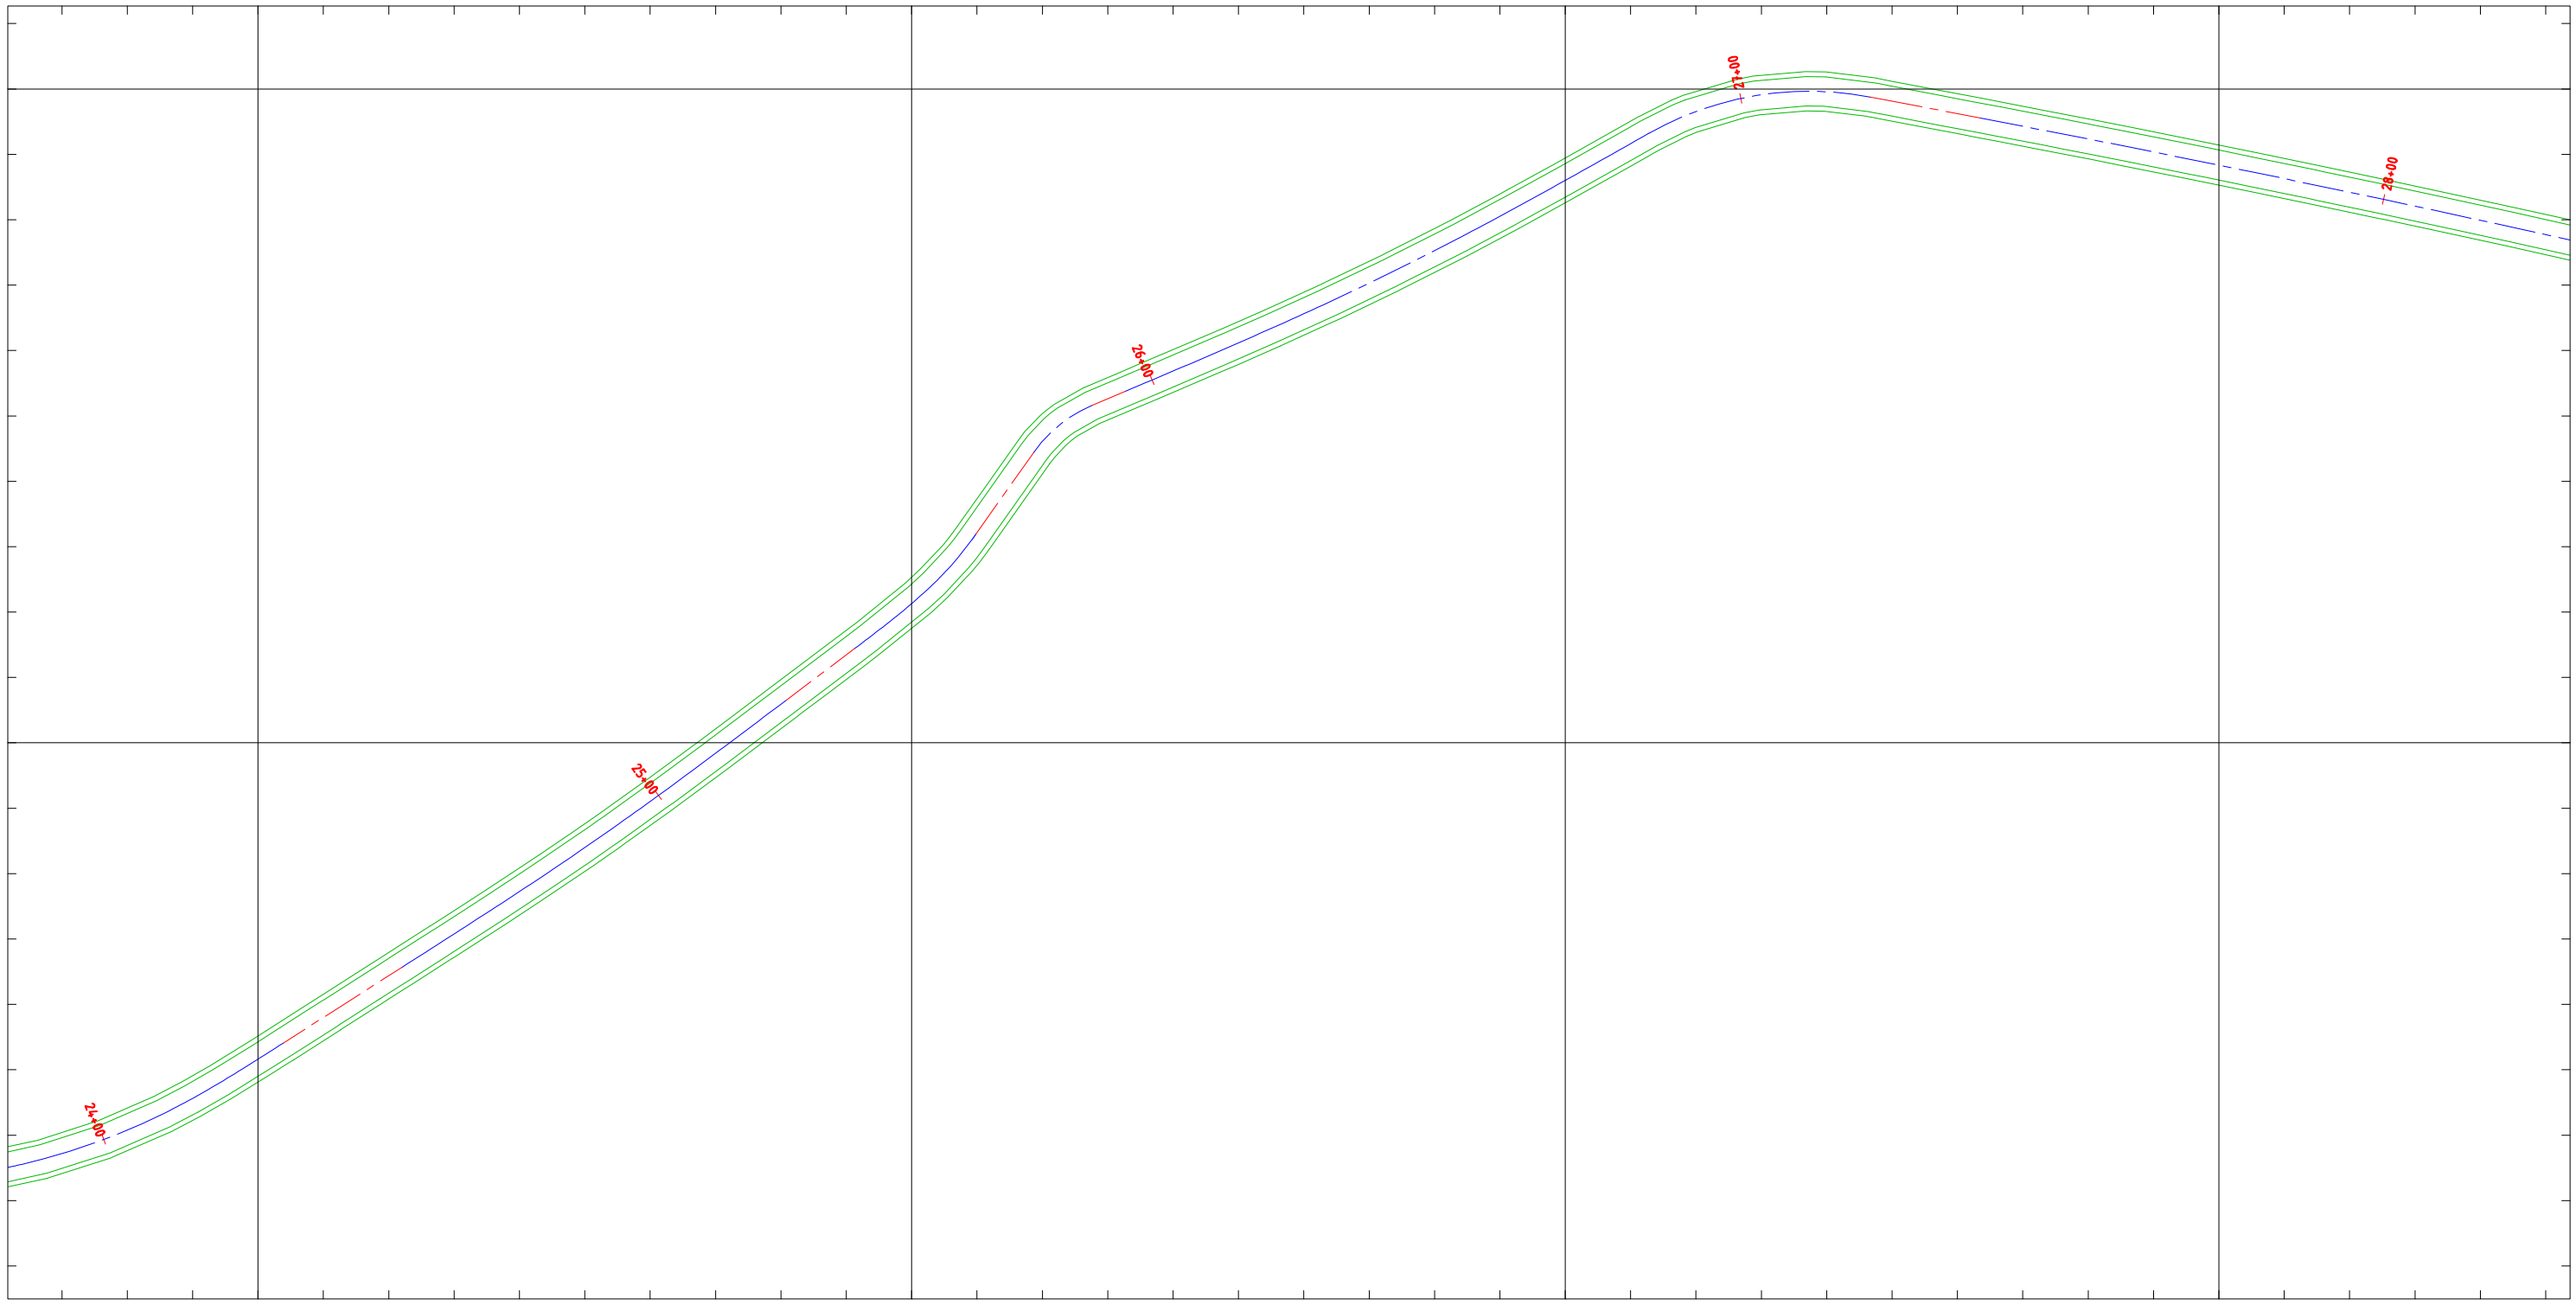

ლეგენდა | *Legend*

შენიშვნა: | *Note:*

საპროექტო ელემენტები | *Designed Elements*

- ასფალტის ან ბეტონის საფარი — *Asphalt or Concrete Pavement*
- ხრეშოვანი გვერდული — *Gravel Shoulder*
- კიუვეტი — *Ditch*
- ჭრილი — *Excavation*
- ყრილი — *Fill*
- ბერმა — *Berm*
- რ/ბ კედელი — *RC Wall*
- გაბიონის კედელი — *Gabion Wall*
- ახალი წრიული მილი — *New Circular Culvert*
- ახალი ოთკუთხა მილი — *New Box Culvert*

არსებული ტოპოგრაფიული ელემენტები | *Existing Topography Elements*

- რეპერი — *Benchmark*
- შენობა საცხოვრებელი — *Residential Building*
- შენობა არასაცხოვრებელი — *Non-Residential Building*
- ბენზინ გასამართი სადგური — *Patrol Station*
- ღობე — *Fence*
- ხიდი — *Bridge*
- რ/ბ მილი — *RC Culvert*
- ლითონის მილი — *Steel Culvert*
- წყალსადენი მილი — *Water-Pipe-line*
- გაზსადენი მილი — *Gas-Pipe-line*
- ნავთობსადენი მილი — *Oil-Pipe-Line*
- ეკლესია — *Church*
- სასაფლაო — *Cemetery*
- ლითონის ზღუდარი — *Guardrail*
- ბეტონის ზღუდარი — *New Jersey*
- ლუქი — *Sealing-Wax*
- ჭა — *Well*
- რკინიგზა — *Railway*
- შლაგბაუმი — *Barrier*
- ელ. გადამცემი ხაზი — *Power Line*
- ელ. ბოძი — *Power Post*
- ხე — *Tree*
- ბუჩქი — *Bush*
- საგზაო ნიშანი — *Road Signs*
- შუქნიშანი — *Light Signal*

დამკვეთი *Customer*	ჩხოროწყუს მუნიციპალიტეტი *Chkhorotsku Municipality*
პროექტის დასახელება *Project Name*	სოფელ ნაკიანის ცენტრალური გზის სარეაბილიტაციო სამუშაოების, I ეტაპის მუშა პროექტი *Village Nakiani's main road's rehabilitation project*
კონსულტანტი *Consultant*	შ.პ.ს. "გეომეფი" *L.T.D. "GEOMAP"*

ID. 215149177
ქ. სენაკი, რუსთაველის ქ.№227
ქ. თბილისი, შარტავას ქ. 35/37
ტელ: 599 99 94 95, 790 99 19 29
ელ. ფოსტა: info@geomap.ge

Rustaveli Str. #227, senaki, Georgia
Shartava Str. #35/37, Tbilisi, Georgia
Tel: 599 99 94 95, 790 99 19 29
Email: info@geomap.ge

დირექტორი *Manager*	დ. კვარაცხელია *D. Kvaratskhelia*	
პრ. მენეჯერი *Pr. Manager*	მ. ჩიქოვანი *M. Chikovani*	
დააპროექტა *Designed*	გ. ბერაია *G. Beraia*	

დამტკიცება *Approved*

დასახელება *Title*: გზის გეგმა *Top View*

ნახაზის ორიგინალური ზომა *Original Drawing Size*	*A3(420x297)*
მასშტაბი *Scale* H=1:1000 V=1:100	თარიღი *Date* 2015
ნახაზი № *Drawing #*	TV-010

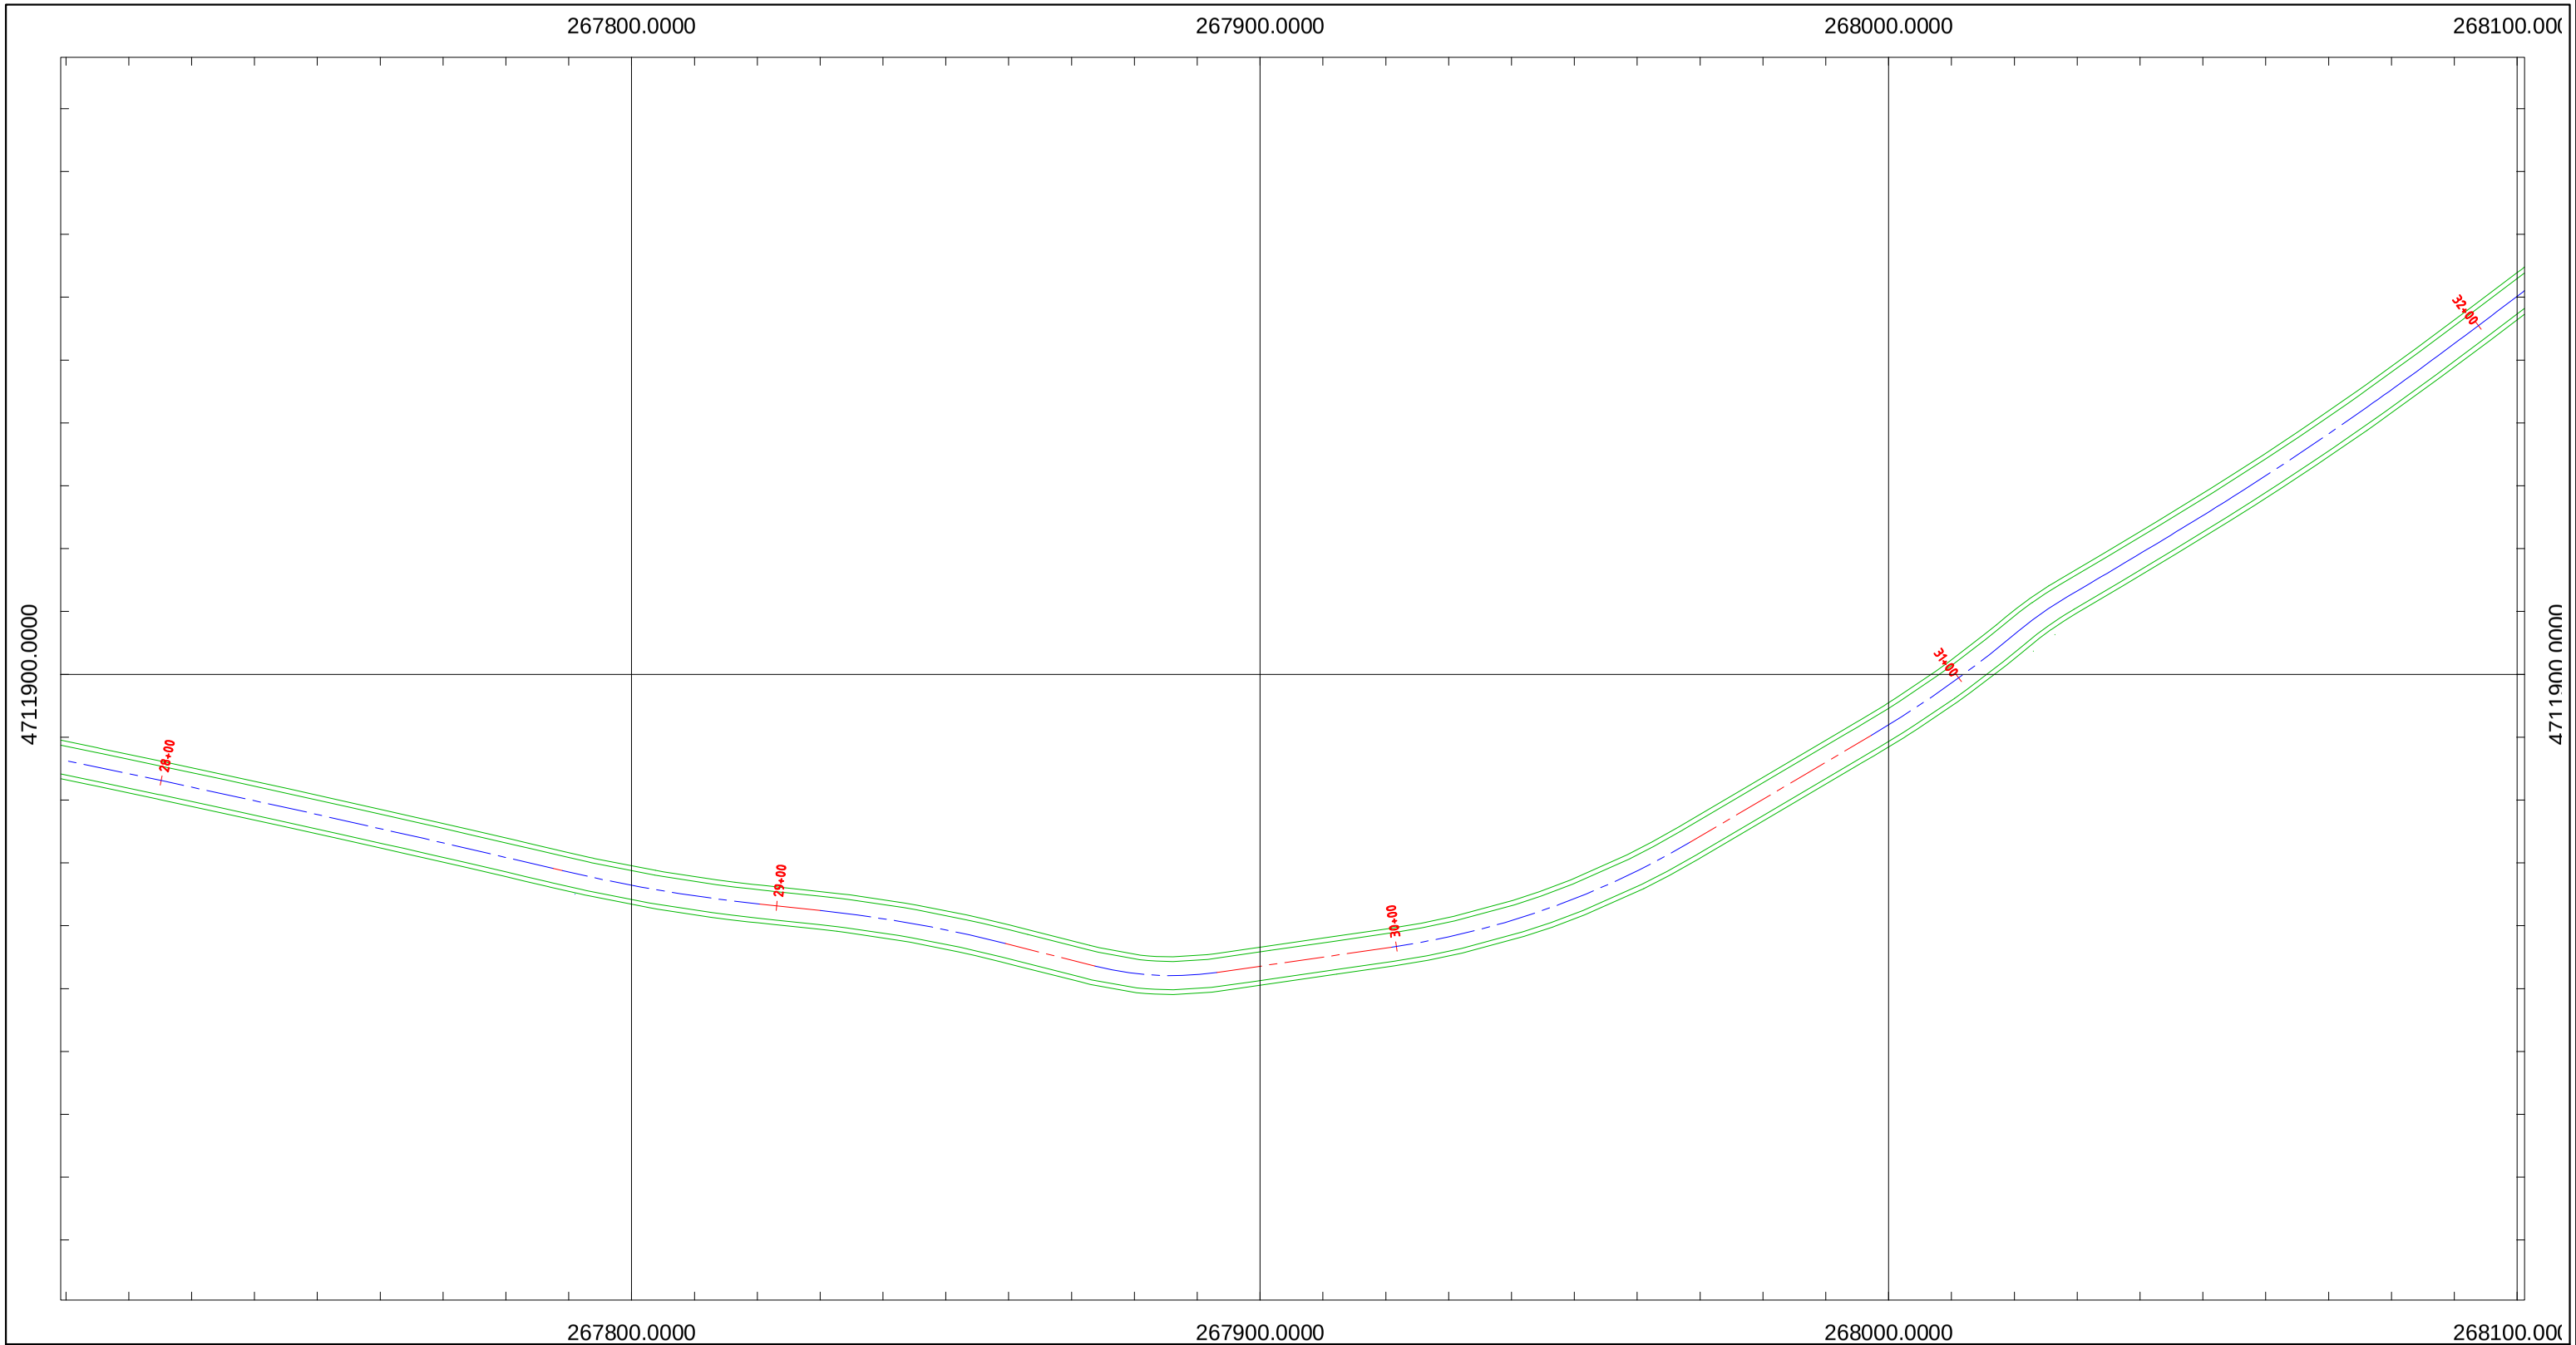

ლეგენდა | *Legend*

შენიშვნა: | *Note:*

საპროექტო ელემენტები | *Designed Elements*

- ასფალტის ან ბეტონის საფარი — *Asphalt or Concrete Pavement*
- ხრეშოვანი გვერდული — *Gravel Shoulder*
- კიუვეტი — *Ditch*
- ჭრილი — *Excavation*
- ყრილი — *Fill*
- ბერმა — *Berm*
- რ/ბ კედელი — *RC Wall*
- გაბიონის კედელი — *Gabion Wall*
- ახალი წრიული მილი — *New Circular Culvert*
- ახალი ოთკუთხა მილი — *New Box Culvert*

არსებული ტოპოგრაფიული ელემენტები | *Existing Topography Elements*

- რეპერი — *Benchmark*
- შენობა საცხოვრებელი — *Residential Building*
- შენობა არასაცხოვრებელი — *Non-Residential Building*
- გენზინ გასამართი სადგური — *Patrol Station*
- ღობე — *Fence*
- ხიდი — *Bridge*
- რ/ბ მილი — *RC Culvert*
- ლითონის მილი — *Steel Culvert*
- წყალსადენი მილი — *Water-Pipe-line*
- გაზსადენი მილი — *Gas-Pipe-line*
- ნავთობსადენი მილი — *Oil-Pipe-Line*
- ეკლესია — *Church*
- სასაფლაო — *Cemetery*
- ლითონის ზღუდარი — *Guardrail*
- ბეტონის ზღუდარი — *New Jersey*
- ლუქი — *Sealing-Wax*
- ჭა — *Well*
- რკინიგზა — *Railway*
- შლაგბაუმი — *Barrier*
- ელ. გადამცემი ხაზი — *Power Line*
- ელ. ბოძი — *Power Post*
- ხე — *Tree*
- ბუჩქი — *Bush*
- საგზაო ნიშანი — *Road Signs*
- შუქნიშანი — *Light Signal*

დამკვეთი *Customer*	ჩხოროწყუს მუნიციპალიტეტი *Chkhorotsku Municipality*
პროექტის დასახელება *Project Name*	სოფელ ნაკიანის ცენტრალური გზის სარეაბილიტაციო სამუშაოების, I ეტაპის მუშა პროექტი *Village Nakiani's main road's rehabilitation project*
კონსულტანტი *Consultant*	შ.პ.ს. "გეომეფი" *L.T.D. "GEOMAP"*
	ID. 215149177 *ქ. სენაკი, რუსთაველის ქ.№227* *ქ. თბილისი, შარტავას ქ. 35/37* *ტელ: 599 99 94 95, 790 99 19 29* *ელ. ფოსტა: info@geomap.ge* *Rustaveli Str. #227, senaki, Georgia* *Shartava Str. #35/37, Tbilisi, Georgia* *Tel: 599 99 94 95, 790 99 19 29* *Email: info@geomap.ge*
დირექტორი *Manager*	დ. კვარაცხელია *D. Kvaratskhelia*
პრ. მენეჯერი *Pr. Manager*	მ. ჩიქოვანი *M. Chikovani*
დააპროექტა *Designed*	გ. ბერაია *G. Beraia*
დაამტკიცა *Approved*	
დასახელება *Title*	გზის გეგმა *Top View*
ნახაზის ორიგინალური ზომა *Original Drawing Size*	*A3(420x297)*
მასშტაბი *Scale*	*H=1:1000 V=1:100*
თარიღი *Date*	*2015*
ნახაზი № *Drawing #*	*TV-011*

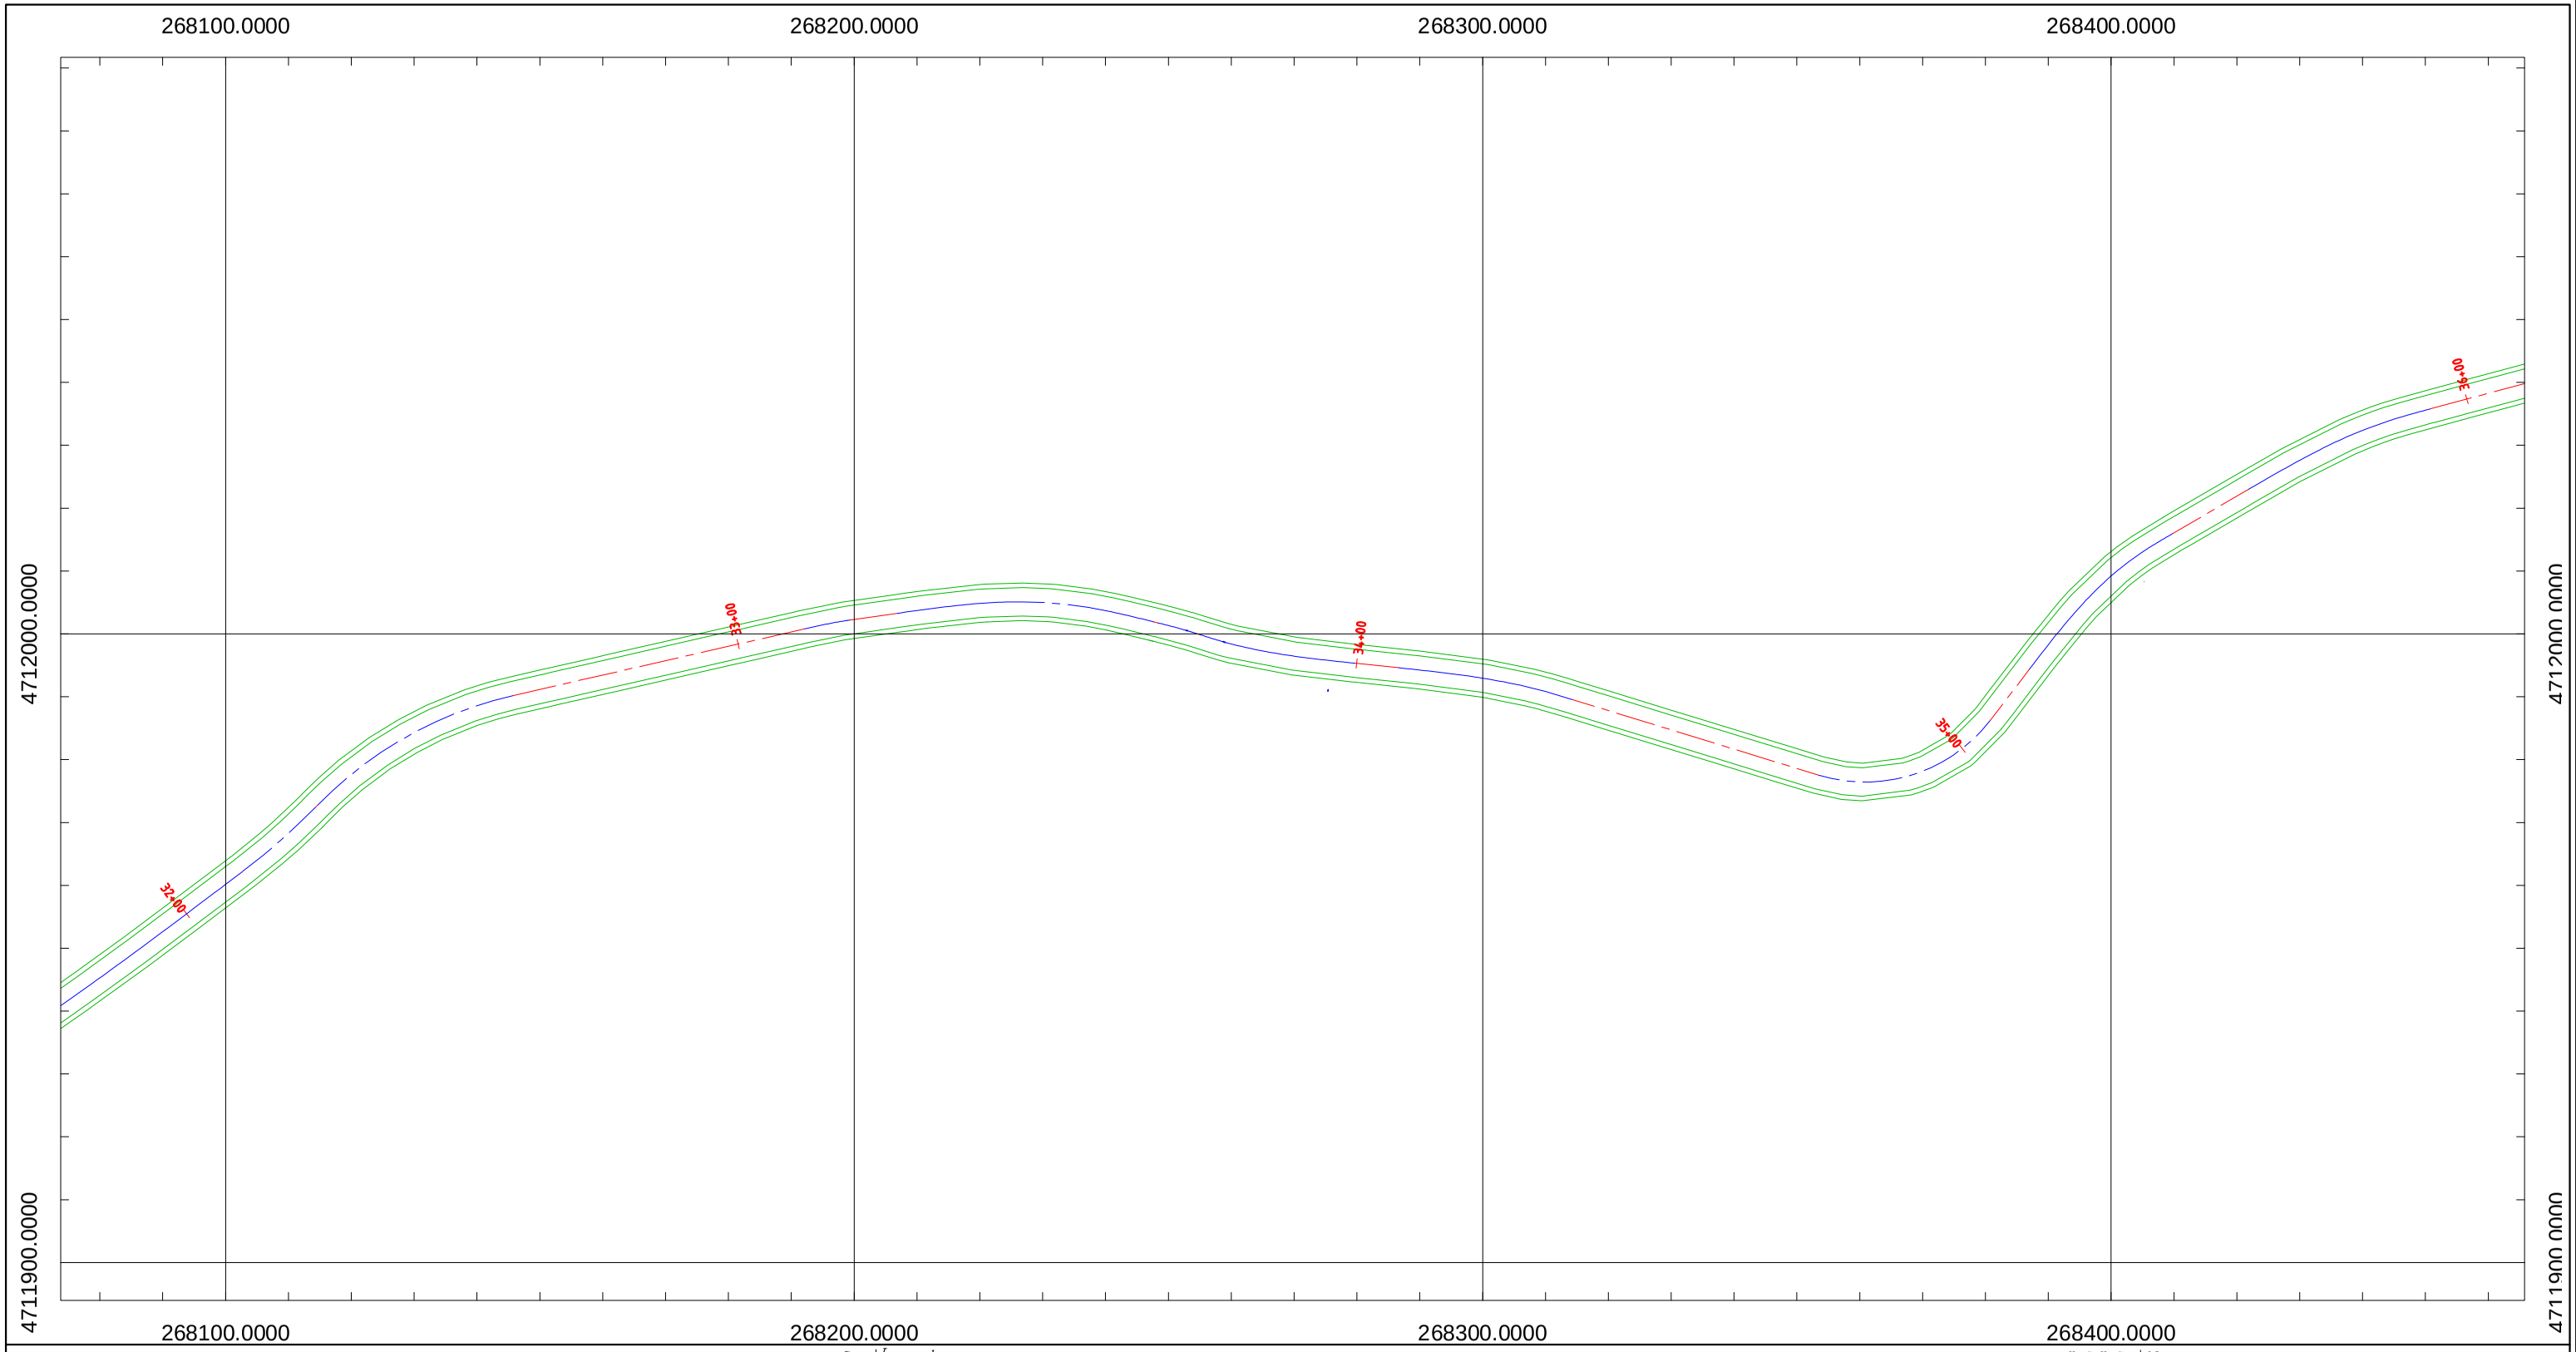

ლეგენდა | *Legend*

შენიშვნა: | *Note:*

საპროექტო ელემენტები | *Designed Elements*

- ასფალტის ან ბეტონის საფარი — *Asphalt or Concrete Pavement*
- ხრეშოვანი გვერდული — *Gravel Shoulder*
- კიუვეტი — *Ditch*
- ჭრილი — *Excavation*
- ყრილი — *Fill*
- ბერმა — *Berm*
- რ/ბ კედელი — *RC Wall*
- გაბიონის კედელი — *Gabion Wall*
- ახალი წრიული მილი — *New Circular Culvert*
- ახალი ოთკუთხა მილი — *New Box Culvert*

არსებული ტოპოგრაფიული ელემენტები | *Existing Topography Elements*

- რეპერი — *Benchmark*
- შენობა საცხოვრებელი — *Residential Building*
- შენობა არასაცხოვრებელი — *Non-Residential Building*
- ბენზინ გასამართი სადგური — *Patrol Station*
- ღობე — *Fence*
- ხიდი — *Bridge*
- რ/ბ მილი — *RC Culvert*
- ლითონის მილი — *Steel Culvert*
- წყალსადენი მილი — *Water-Pipe-line*
- გაზსადენი მილი — *Gas-Pipe-line*
- ნავთობსადენი მილი — *Oil-Pipe-Line*
- ეკლესია — *Church*
- სასაფლაო — *Cemetery*
- ლითონის ზღუდარი — *Guardrail*
- ბეტონის ზღუდარი — *New Jersey*
- ლუქი — *Sealing-Wax*
- ჭა — *Well*
- რკინიგზა — *Railway*
- შლაგბაუმი — *Barrier*
- ელ. გადამცემი ხაზი — *Power Line*
- ელ. ბოძი — *Power Post*
- ხე — *Tree*
- ბუჩქი — *Bush*
- საგზაო ნიშანი — *Road Signs*
- შუქნიშანი — *Light Signal*

დამკვეთი *Customer*	ჩხოროწყუს მუნიციპალიტეტი *Chkhorotsku Municipality*
პროექტის დასახელება *Project Name*	სოფელ ნაკიანის ცენტრალური გზის სარეაბილიტაციო სამუშაოების, I ეტაპის მუშა პროექტი *Village Nakiani's main road's rehabilitation project*
კონსულტანტი *Consultant*	შ.პ.ს. "გეომეფი" *L.T.D. "GEOMAP"*

ID. 215149177
ქ. სენაკი, რუსთაველის ქ.№227
ქ. თბილისი, მარტყავას ქ. 35/37
ტელ: 599 99 94 95, 790 99 19 29
ელ. ფოსტა: info@geomap.ge
Rustaveli Str. #227, senaki, Georgia
Shartava Str. #35/37, Tbilisi, Georgia
Tel: 599 99 94 95, 790 99 19 29
Email: info@geomap.ge

დირექტორი *Manager*	დ. კვარაცხელია *D. Kvaratskhelia*	
პრ. მენეჯერი *Pr. Manager*	მ. ჩიქოვანი *M. Chikovani*	
დააპროექტა *Designed*	გ. ბერაია *G. Beraia*	

დამტკიცება *Approved*

დასახელება *Title*: გზის გეგმა *Top View*

ნახაზის ორიგინალური ზომა *Original Drawing Size*	*A3(420x297)*
მასშტაბი *Scale* H=1:1000 V=1:100	თარიღი *Date* 2015
ნახაზი № *Drawing #*	TV-012

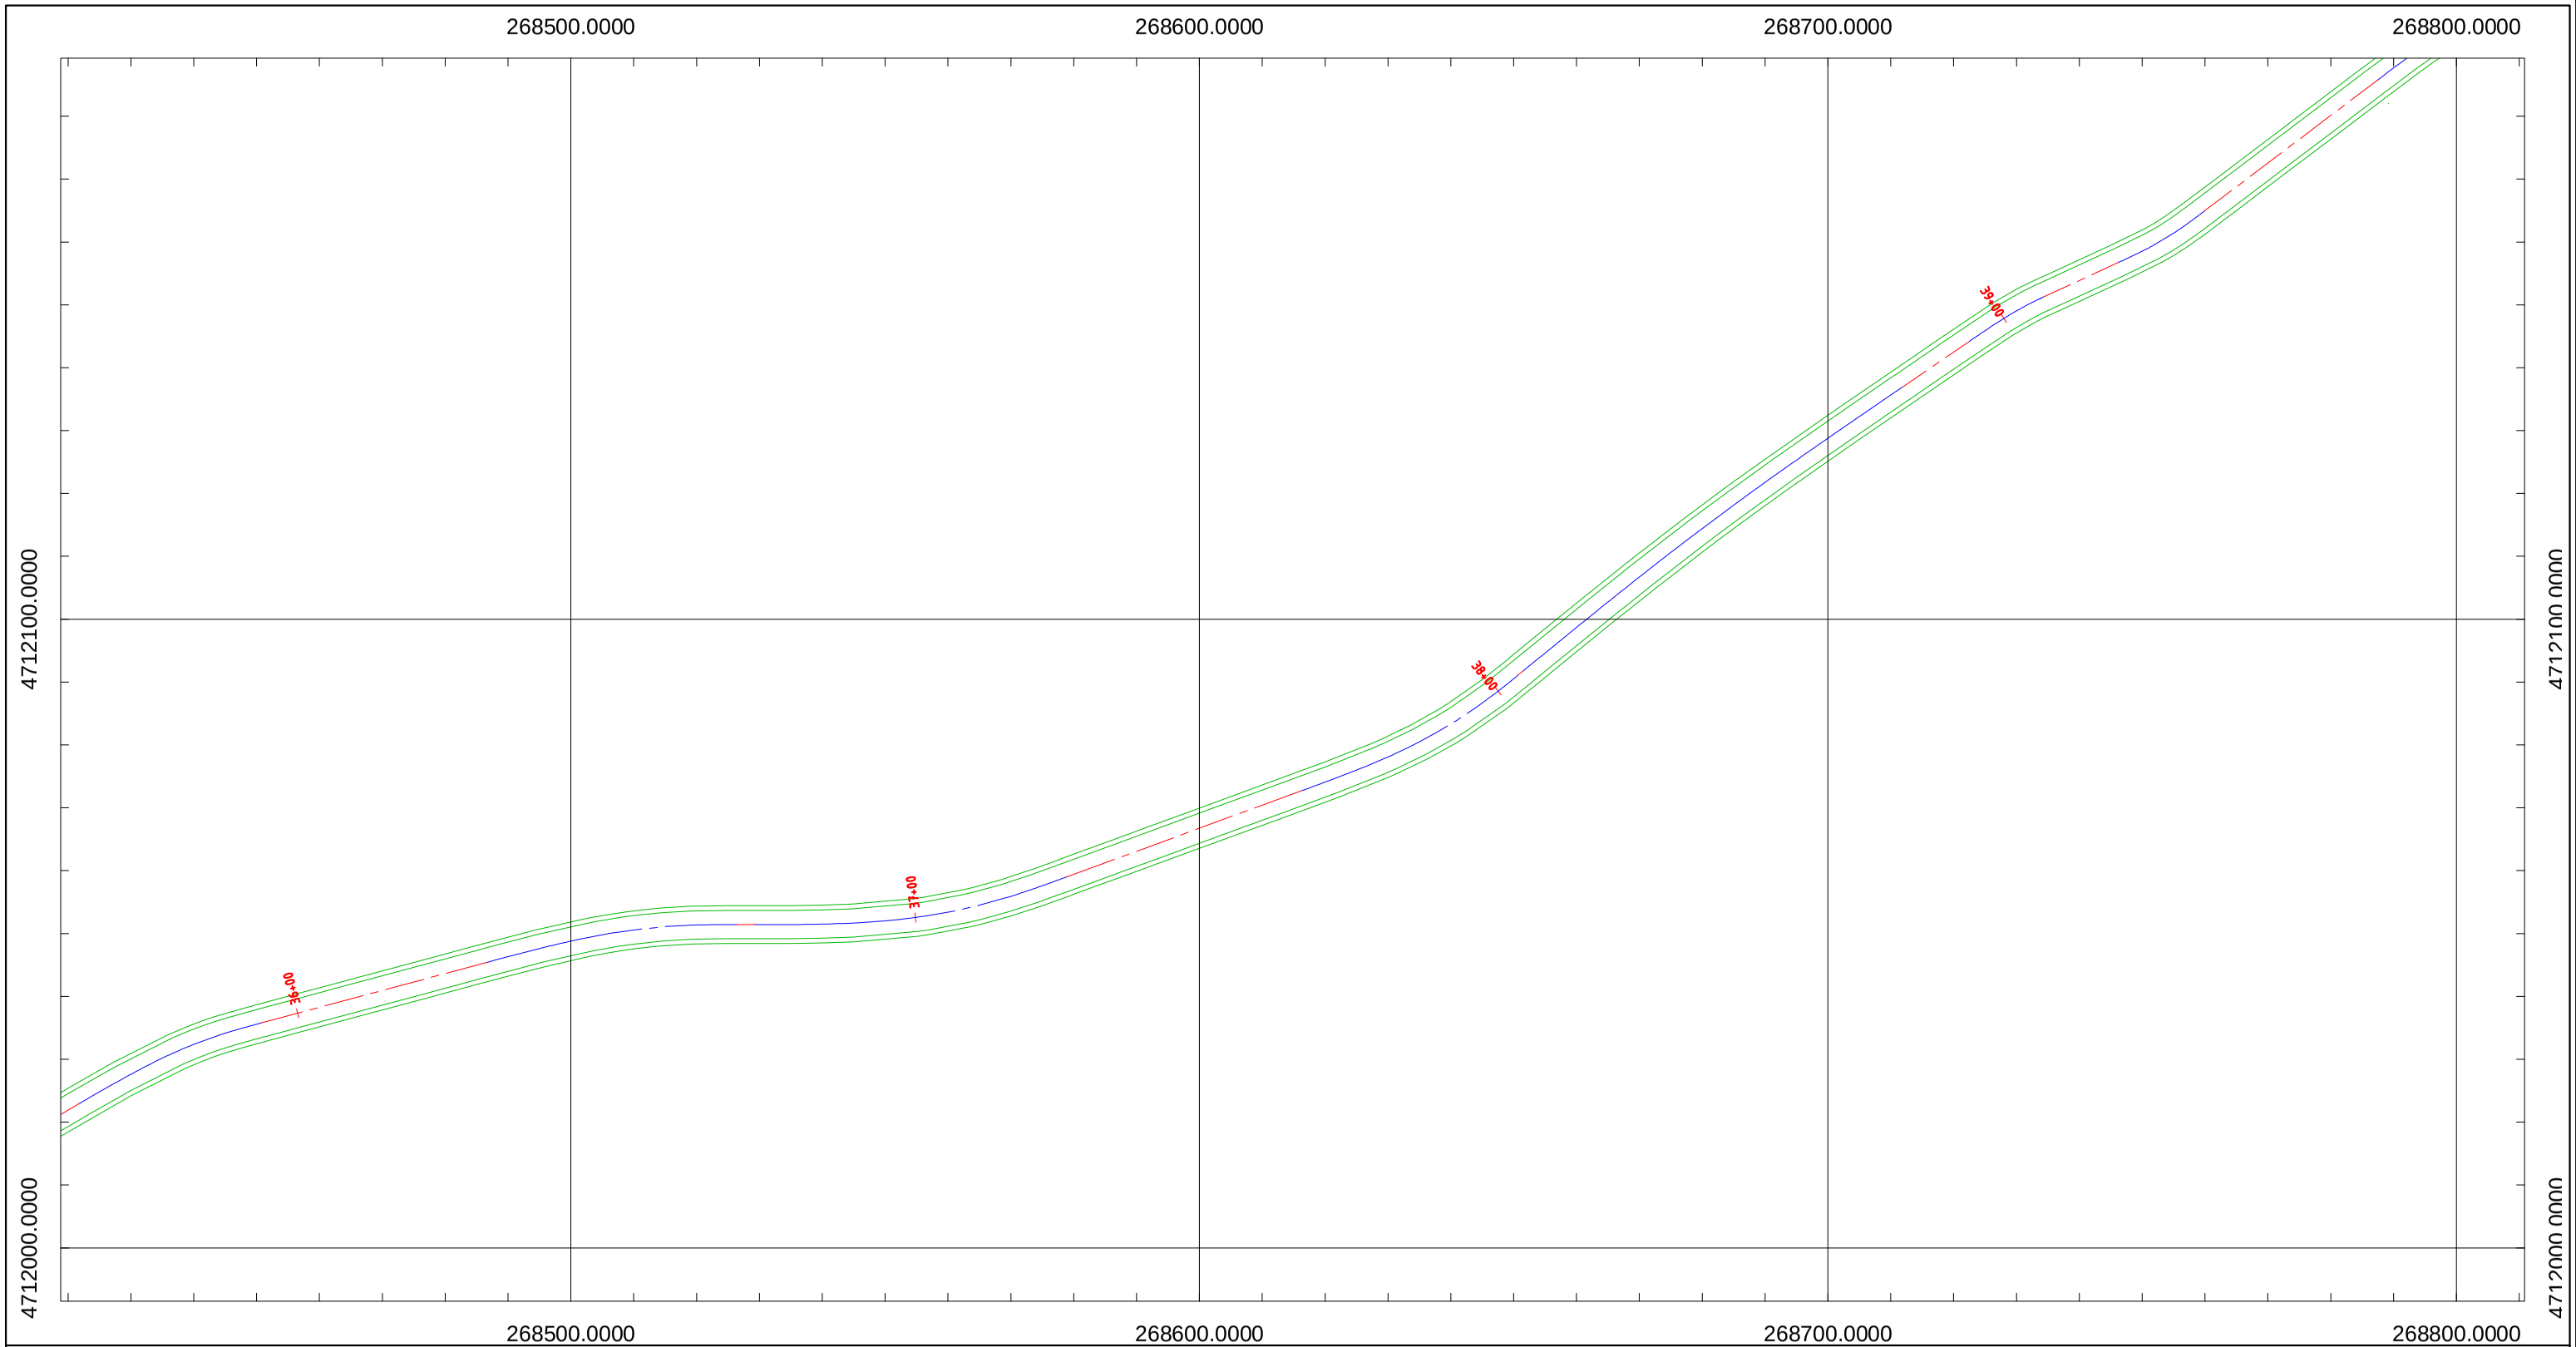

ლეგენდა | *Legend*

შენიშვნა: | *Note:*

საპროექტო ელემენტები | *Designed Elements*

- ასფალტის ან ბეტონის საფარი — *Asphalt or Concrete Pavement*
- ხრეშოვანი გვერდული — *Gravel Shoulder*
- კიუვეტი — *Ditch*
- ჭრილი — *Excavation*
- ყრილი — *Fill*
- ბერმა — *Berm*
- რ/ბ კედელი — *RC Wall*
- გაბიონის კედელი — *Gabion Wall*
- ახალი წრიული მილი — *New Circular Culvert*
- ახალი ოთკუთხა მილი — *New Box Culvert*

არსებული ტოპოგრაფიული ელემენტები | *Existing Topography Elements*

- რეპერი — *Benchmark*
- შენობა საცხოვრებელი — *Residential Building*
- შენობა არასაცხოვრებელი — *Non-Residential Building*
- გენზინ გასამართი სადგური — *Patrol Station*
- ღობე — *Fence*
- ხიდი — *Bridge*
- რ/ბ მილი — *RC Culvert*
- ლითონის მილი — *Steel Culvert*
- წყალსადენი მილი — *Water-Pipe-line*
- გაზსადენი მილი — *Gas-Pipe-line*
- ნავთობსადენი მილი — *Oil-Pipe-Line*
- ეკლესია — *Church*
- სასაფლაო — *Cemetery*
- ლითონის ზღუდარი — *Guardrail*
- ბეტონის ზღუდარი — *New Jersey*
- ლუქი — *Sealing-Wax*
- ჭა — *Well*
- რკინიგზა — *Railway*
- შლაგბაუმი — *Barrier*
- ელ. გადამცემი ხაზი — *Power Line*
- ელ. ბოძი — *Power Post*
- ხე — *Tree*
- ბუჩქი — *Bush*
- საგზაო ნიშანი — *Road Signs*
- შუქნიშანი — *Light Signal*

დამკვეთი *Customer*	ჩხოროწყუს მუნიციპალიტეტი *Chkhorotsku Municipality*
პროექტის დასახელება *Project Name*	სოფელ ნაკიანის ცენტრალური გზის სარეაბილიტაციო სამუშაოების, I ეტაპის მუშა პროექტი *Village Nakiani's main road's rehabilitation project*
კონსულტანტი *Consultant*	შ.პ.ს. "გეომეფი" *L.T.D. "GEOMAP"*

ID. 215149177
ქ. სენაკი, რუსთაველის ქ.№227
ქ. თბილისი, შარტავას ქ. 35/37
ტელ: 599 99 94 95, 790 99 19 29
ელ. ფოსტა: info@geomap.ge
Rustaveli Str. #227, senaki, Georgia
Shartava Str. #35/37, Tbilisi, Georgia
Tel: 599 99 94 95, 790 99 19 29
Email: info@geomap.ge

დირექტორი *Manager*	დ. კვარაცხელია *D. Kvaratskhelia*	
პრ. მენეჯერი *Pr. Manager*	მ. ჩიქოვანი *M. Chikovani*	
დააპროექტა *Designed*	გ. ბერაია *G. Beraia*	
დაამტკიცა *Approved*		
დასახელება *Title*	გზის გეგმა *Top View*	

ნახაზის ორიგინალური ზომა *Original Drawing Size*	*A3(420x297)*
მასშტაბი *Scale*	*H=1:1000 V=1:100*
თარიღი *Date*	*2015*
ნახაზი № *Drawing #*	*TV-013*

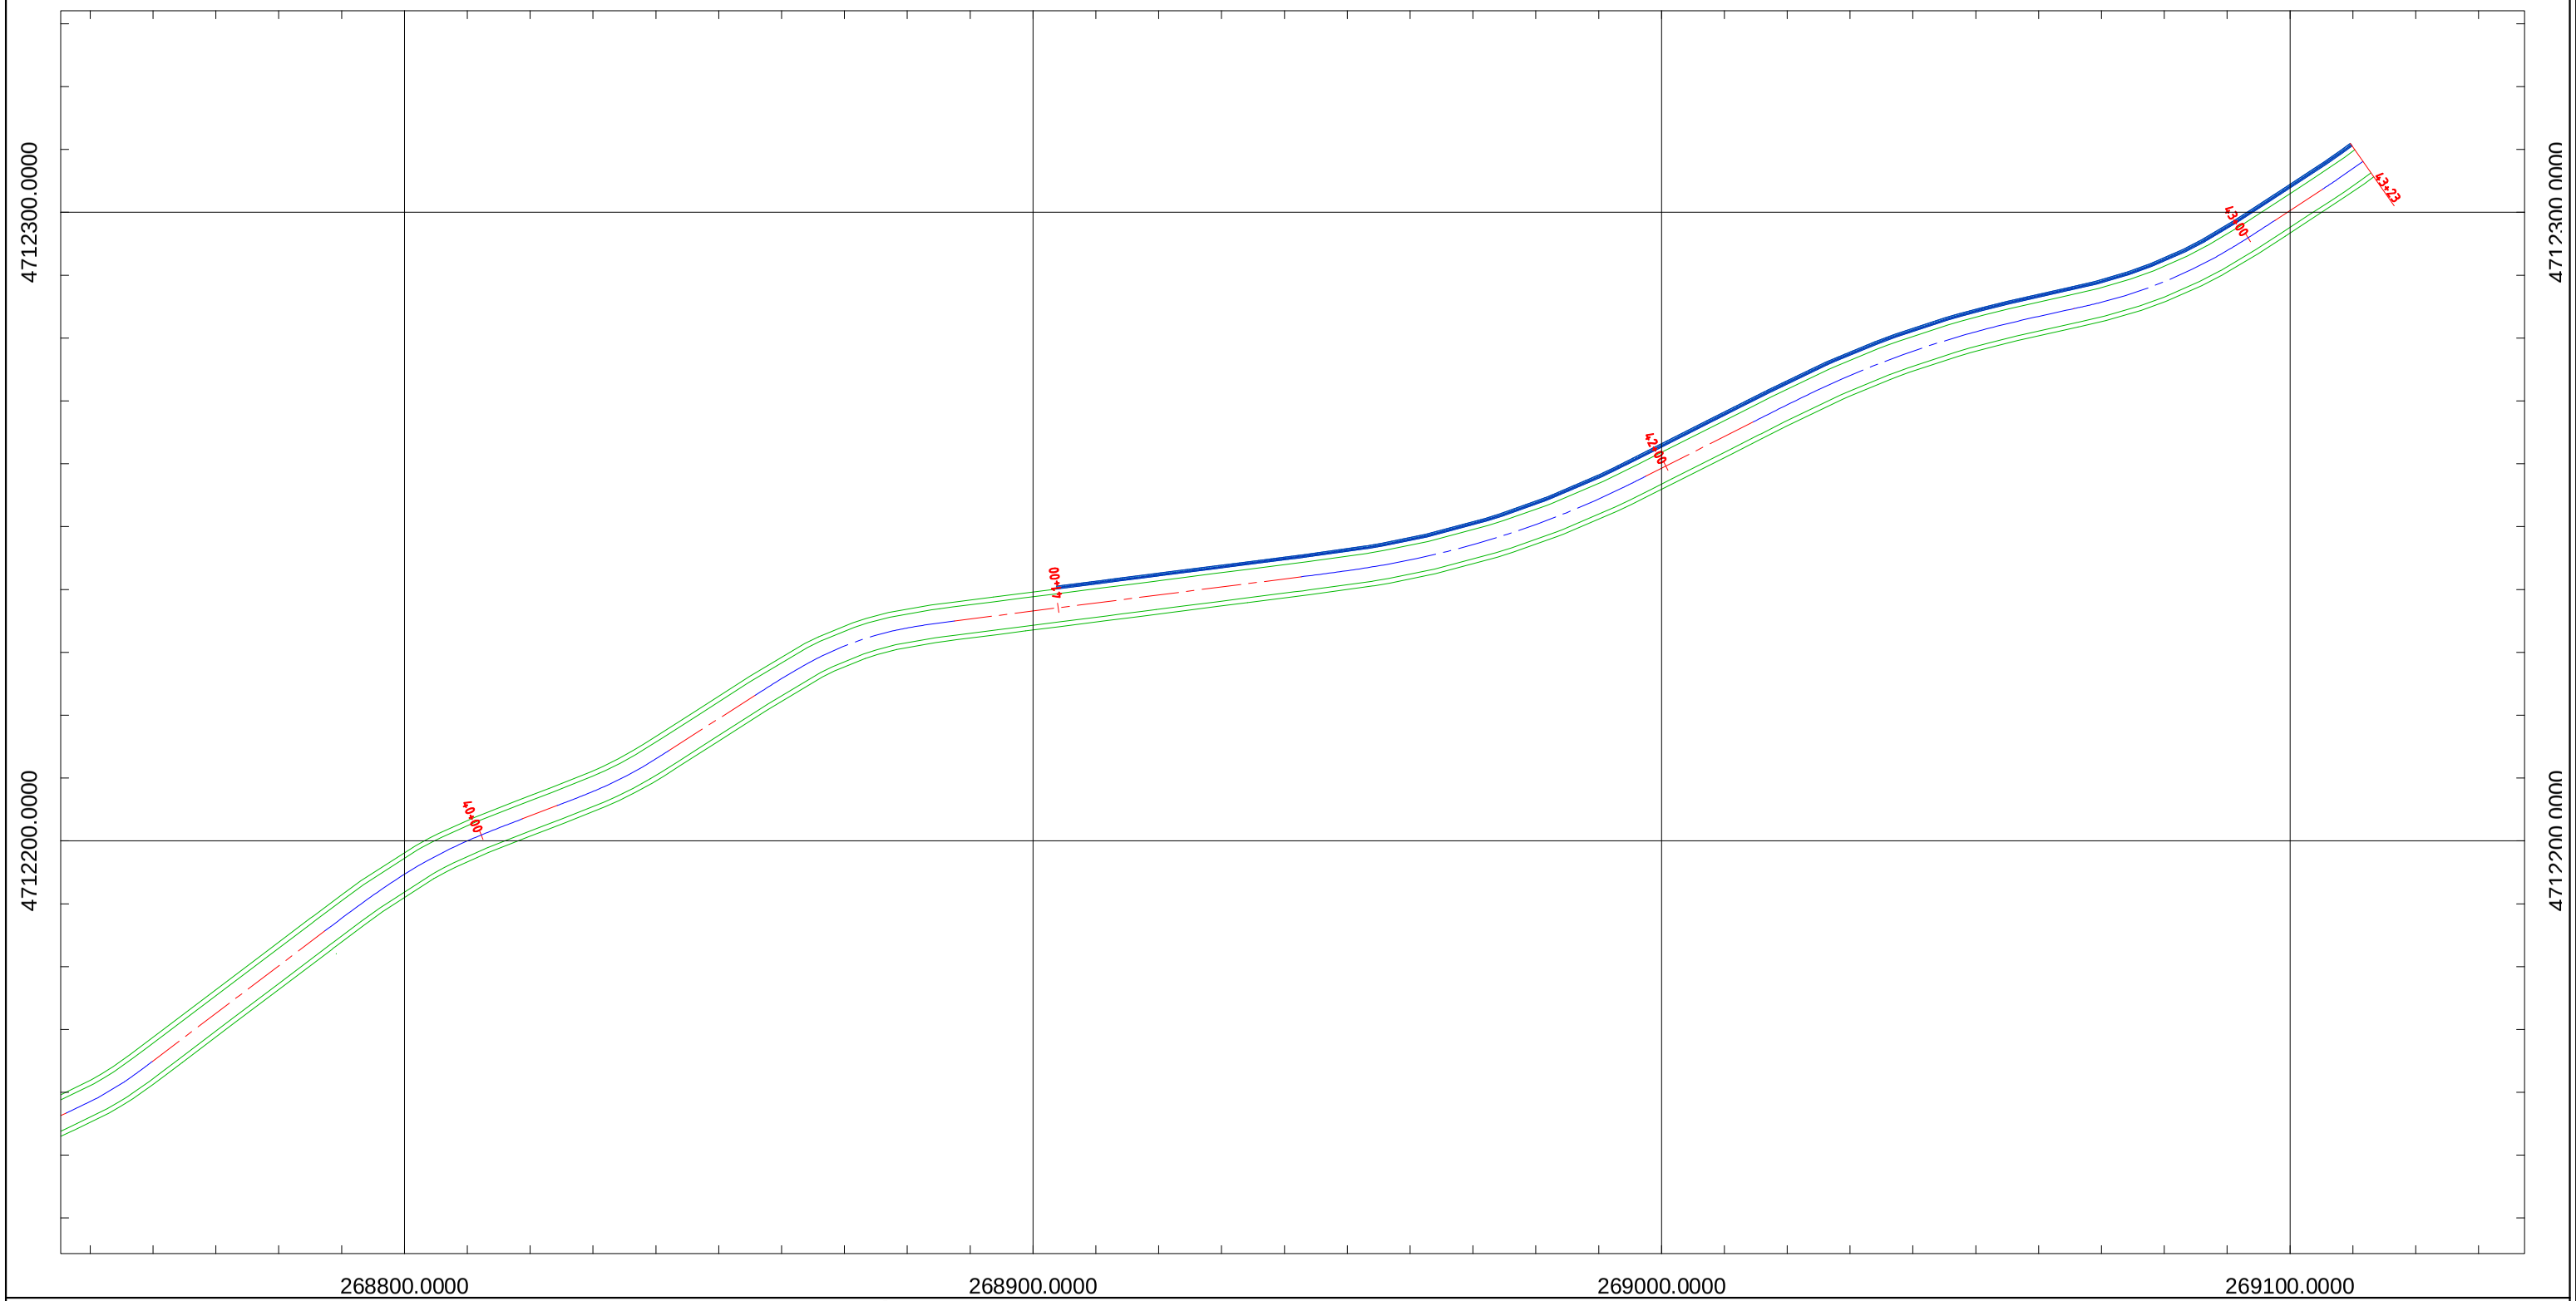

ლეგენდა | *Legend*

საპროექტო ელემენტები | Designed Elements

- ასფალტის ან ბეტონის საფარი — *Asphalt or Concrete Pavement*
- ხრეშოვანი გვერდული — *Gravel Shoulder*
- კიუვეტი — *Ditch*
- ჭრილი — *Excavation*
- ყრილი — *Fill*
- ბერმა — *Berm*
- რ/ბ კედელი — *RC Wall*
- გაბიონის კედელი — *Gabion Wall*
- ახალი წრიული მილი — *New Circular Culvert*
- ახალი ოთკუთხა მილი — *New Box Culvert*

არსებული ტოპოგრაფიული ელემენტები | Existing Topography Elements

- რეპერი — *Benchmark*
- შენობა საცხოვრებელი — *Residential Building*
- შენობა არასაცხოვრებელი — *Non-Residential Building*
- გენზინ გასამართი სადგური — *Patrol Station*
- ღობე — *Fence*
- ხიდი — *Bridge*
- რ/ბ მილი — *RC Culvert*
- ლითონის მილი — *Steel Culvert*
- წყალსადენი მილი — *Water-Pipe-line*
- გაზსადენი მილი — *Gas-Pipe-line*
- ნავთობსადენი მილი — *Oil-Pipe-Line*
- ეკლესია — *Church*
- სასაფლაო — *Cemetery*
- ლითონის ზღუდარი — *Guardrail*
- ბეტონის ზღუდარი — *New Jersey*
- ლუქი — *Sealing-Wax*
- ჭა — *Well*
- რკინიგზა — *Railway*
- შლაგბაუმი — *Barrier*
- ელ. გადამცემი ხაზი — *Power Line*
- ელ. ბოძი — *Power Post*
- ხე — *Tree*
- ბუჩქი — *Bush*
- საგზაო ნიშანი — *Road Signs*
- შუქნიშანი — *Light Signal*

შენიშვნა: | *Note:*

დამკვეთი Customer

ჩხოროწყუს მუნიციპალიტეტი

Chkhorotsku Municipality

პროექტის დასახელება Project Name

სოფელ ნაკიანის ცენტრალური გზის სარეაბილიტაციო სამუშაოების, I ეტაპის მუშა პროექტი

Village Nakiani's main road's rehabilitation project

შემსრულებელი Contractor

შ.პ.ს. "გეომეფი"
L.T.D. "GEOMAP"

ID. 215149177
ქ. სენაკი, რუსთაველის ქ.№227
ქ. თბილისი, შარტავას ქ. 35/37
ტელ: 599 99 94 95, 790 99 19 29
ელ. ფოსტა: info@geomap.ge

Rustaveli Str. #227, senaki Georgia
Shartava Str. #35/37, Tbilisi Georgia
Tel: 599 99 94 95, 790 99 19 29
Email: info@geomap.ge

დირექტორი *Manager*	დ. კვარაცხელია *D. Kvaratskhelia*	
პრ. მენეჯერი *Pr. Manager*	მ. ჩიქოვანი *M. Chikovani*	
დააპროექტა *Designed*	გ. ბერაია *G. Beraia*	

დამტკიცება Approved

დასახელება Title

გზის გეგმა
Top View

ნახაზის ორიგინალური ზომა A3(420x297)
Original Drawing Size A3(420x297)

მასშტაბი *Scale* H=1:1000 V=1:100	თარიღი *Date* 2015
ნახაზი № *Drawing #*	TV-014