



პმ 16+00

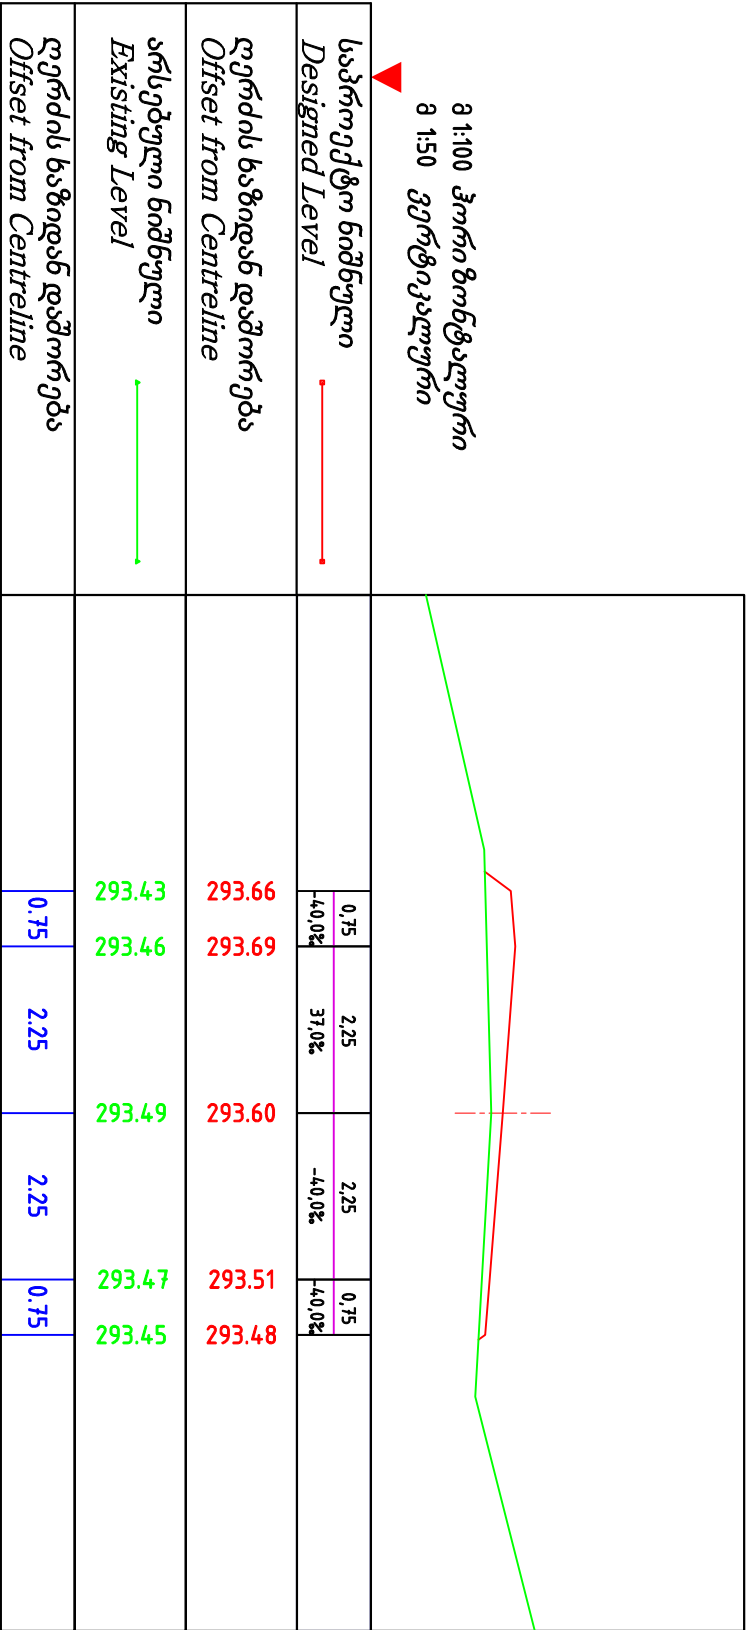

პმ 17+00

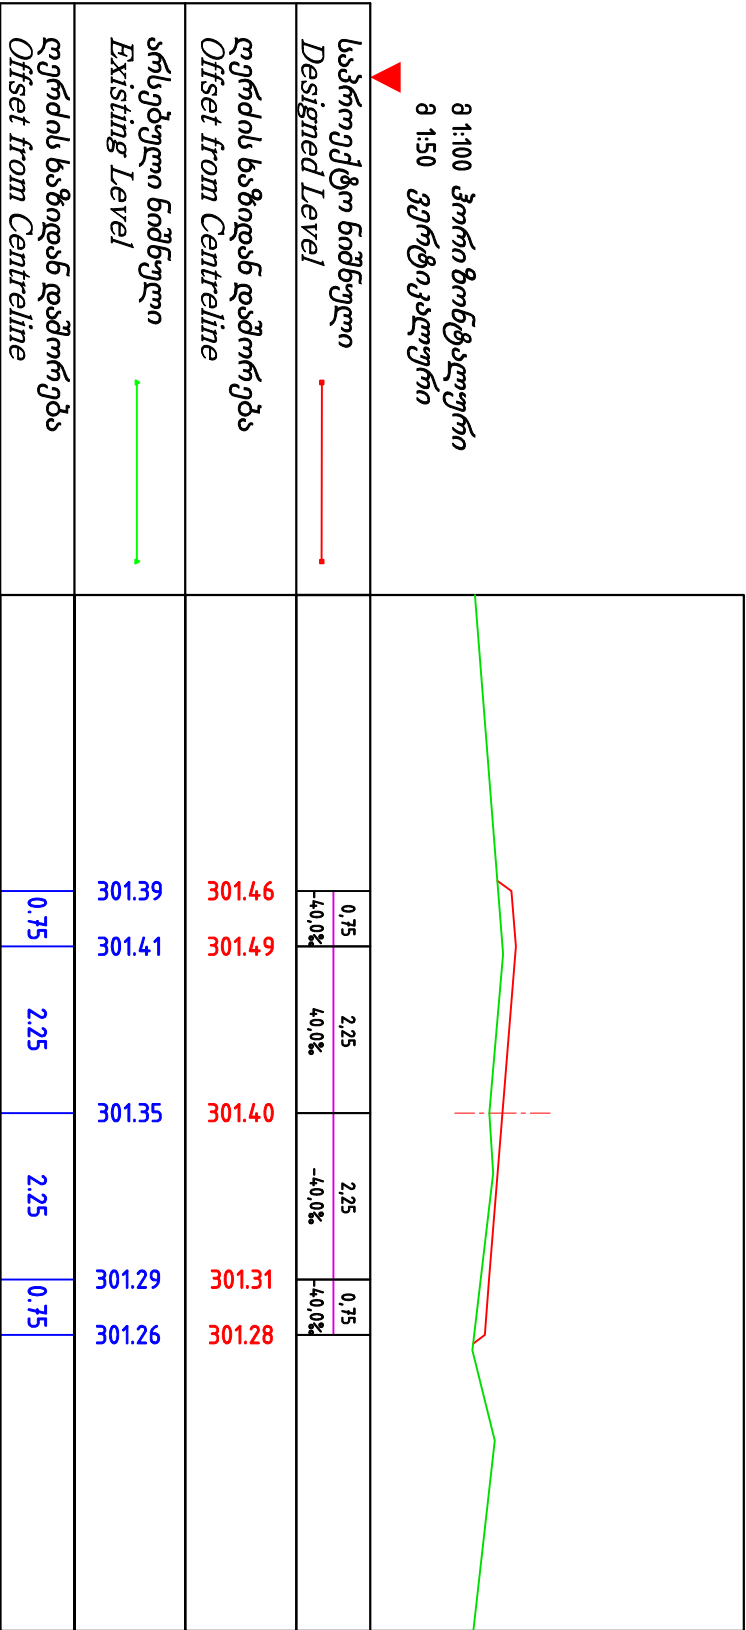

დამკვეთი Customer	პროექტის დასახელება Project Name	კონსულტანტი Consultant	დირექტორი Manager	დ. კეპარაძე D. Keparadze	დაამტკიცა Approved	დასახელება Title	ნახაზის ორიგინალური ზომა A3(420x297) Original Drawing Size A3(420x297)
ჩხორიჭუხი მუნიციპალუტეტი Chkhoritskhi Municipality	სოფ. ნაკანის ცენტრალური გზის სარეაბილიტაციო სამუშაოების, 1 ეტაპის გზის პროექტი Village Nakani's main road's rehabilitation project	შ.პ.ს. "გეომატ" ს. ჯ. დ. "GECOMAT" 	პრ. მენეჯერი Pr. Manager	მ. ჩიქოვანი M. Chikvani	გ. ბერაია G. Beriaia	გზის განყოფილება Cross Section	მასშტაბი Scale
		შ.პ.ს. "გეომატ" ს. ჯ. დ. "GECOMAT" ქ. თბილისი, ვაჟა-ფშაველას ქ. №35/37 ტელ: 599 72 55 77 ქ. სიღაპო, რუსთაველის ქ. №227 ტელ: 591 16 30 16, 790 99 19 29 ფაქს: 591 16 30 16, 790 99 19 29 მისამართი: #35/37, Tbilisi, Georgia Tel: 599 72 55 77 Rustaveli Str. #227, Tbilisi, Georgia Tel: 591 16 30 16, 790 99 19 29 Email: info@geomat.ge					თარიღი Date
							ნახაზის № Drawing #
							CS-009